



RÅGDALEN
FÖRNYELSE AV PARK
17 maj 2006

Förnyelse av parkstråket Rågdalen, Rågsved

Rågdalen öster om Rågsved centrum är ett grönstråk i ett skyddat och naturskönt läge i ett kuperat landskap med omgivande bostadsbebyggelse. Området är en stor tillgång för de boende, och är väl använt både som kommunikationsstråk och för rekreation. Samtidigt lider området av eftersatt underhåll och igenväxning, vilket bidrar till att Rågdalen kan upplevas som otryggt att röra sig igenom.

Vid en förnyelse av Rågdalen föreslås att området rustas upp genom att tillföra en tydlig parkkaraktär i det annars naturlika dalstråket. I förslaget skapas flera skiftande parkkaraktärer med olika funktioner utmed stråket som omgivna av slänternas naturmark kan ges en sammanhängande helhet. När det samtidigt görs omfattande förbättringar av parklek, isbana, område för spontanidrott, grillning och picknick kan Rågdalen erbjuda ett flertal attraktiva användningar vid olika tider på året längre tid på dygnet. Tryggheten förbättras också genom att öppna upp igenväxta ytor som skymmer sikten utmed gång- och cykelvägar.

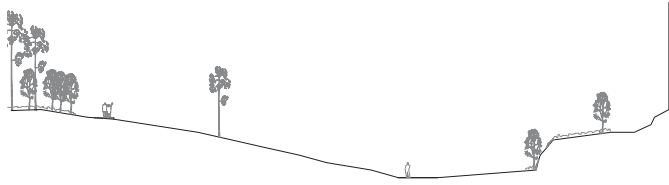
Medverkande:

Agneta Olausson Stenborg	Vantör sdf, enhetschef BoU
Patrik Ståhl	Vantör sdf, kvalificerad utredare
Jan-Erik Wellhardh	Vantör sdf, gatu- och parkansvarig
Marianne Almeblad	Vantör sdf, föreståndare Rågdalen
Mertsi Nyman	Vantör sdf, personal Rågdalen
Kjell Hammar	Vantör Handikappråd
Kristina Lekberg	Trafikkontoret, tillgänglighet
Helena Djurstedt	Markkontoret, projektledare
Håkan Johnsson	Topia, Landskapsarkitekt
Magdalena Möne	Topia, Landskapsarkitekt

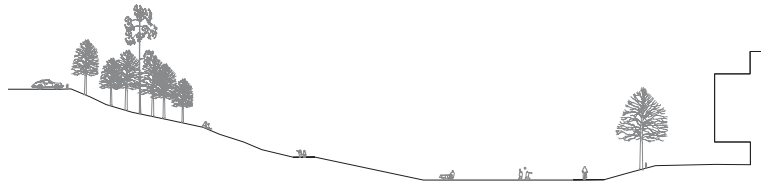
Innehåll	sid
Inledning och medverkande	2
Plan	3
Planutsnitt	4
Fågelperspektiv och sektion	5
Perspektiv parklek	6
Perspektiv streetlek och ekbacken	7

entré

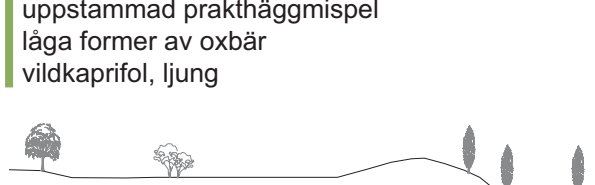
sittplatser i solläge
japansk bergkörbär
magnolia
liten svartaronia
krypidegran
blåsippor

**pelouse**

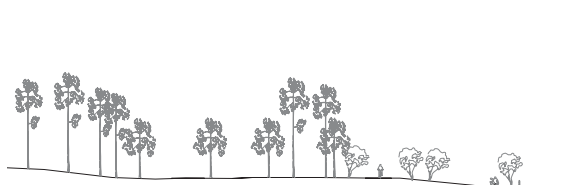
pulkabacke i norrläge
stor öppen gräsyta för lek och spel
sittplatser i sydläge
fågelbär
murgröna
skilla

**ekbacke**

stor öppen gräsyta för lek och spel
sittplatser i sydläge
spontanidrott
grillplatser
grusyta för boule
pelarek som ridåer
rödek, kärrek
uppstammad prakthäggmispel
låga former av oxbär
vildkaprifol, ljung

**exedra**

utsikt med glimtar mot Kräppladalen
sittplatser i sydläge
kopparhägg
påskliljor

**bokkorridor**

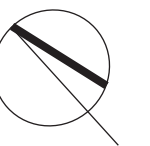
passage
höjdröskel
bok
blodbok
vitsippor
klätterhortensia

**päronskogen**

parklek och isbana med konstis
vildpäron
silverpäron
äppelträd
plommonträd
vinbär, krusbär, smultron

**lönnpåtan**

spelplaner
gungor
öppen passage under vägen
skogslönn, klotlönn, flikbladig silverlönn, blodlönn
smal häggmispel mot nybyggnad
getris
vårlök



A3 skala 1:2000



päronskogen

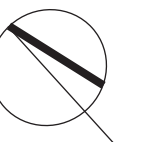
1. parklekens lokaler
2. tennis och landbandyplaner med månbylsabyrint mellan sittmurar av trä
3. odlingslådor
4. parklekstorg i marktegel med "whiteboard" av betong
5. plats för bänkbord
6. scen, catwalk, sittplats

7. lekhus, sandlåder och spänger m.m. även för rullstolsbundna
8. soltorg, sittplatser, konstbelysning exponeras mot asfalten
9. gungor för små barn
10. klätterställning 2-6 år, och gungdjur
11. vattenlek och dricksfontän

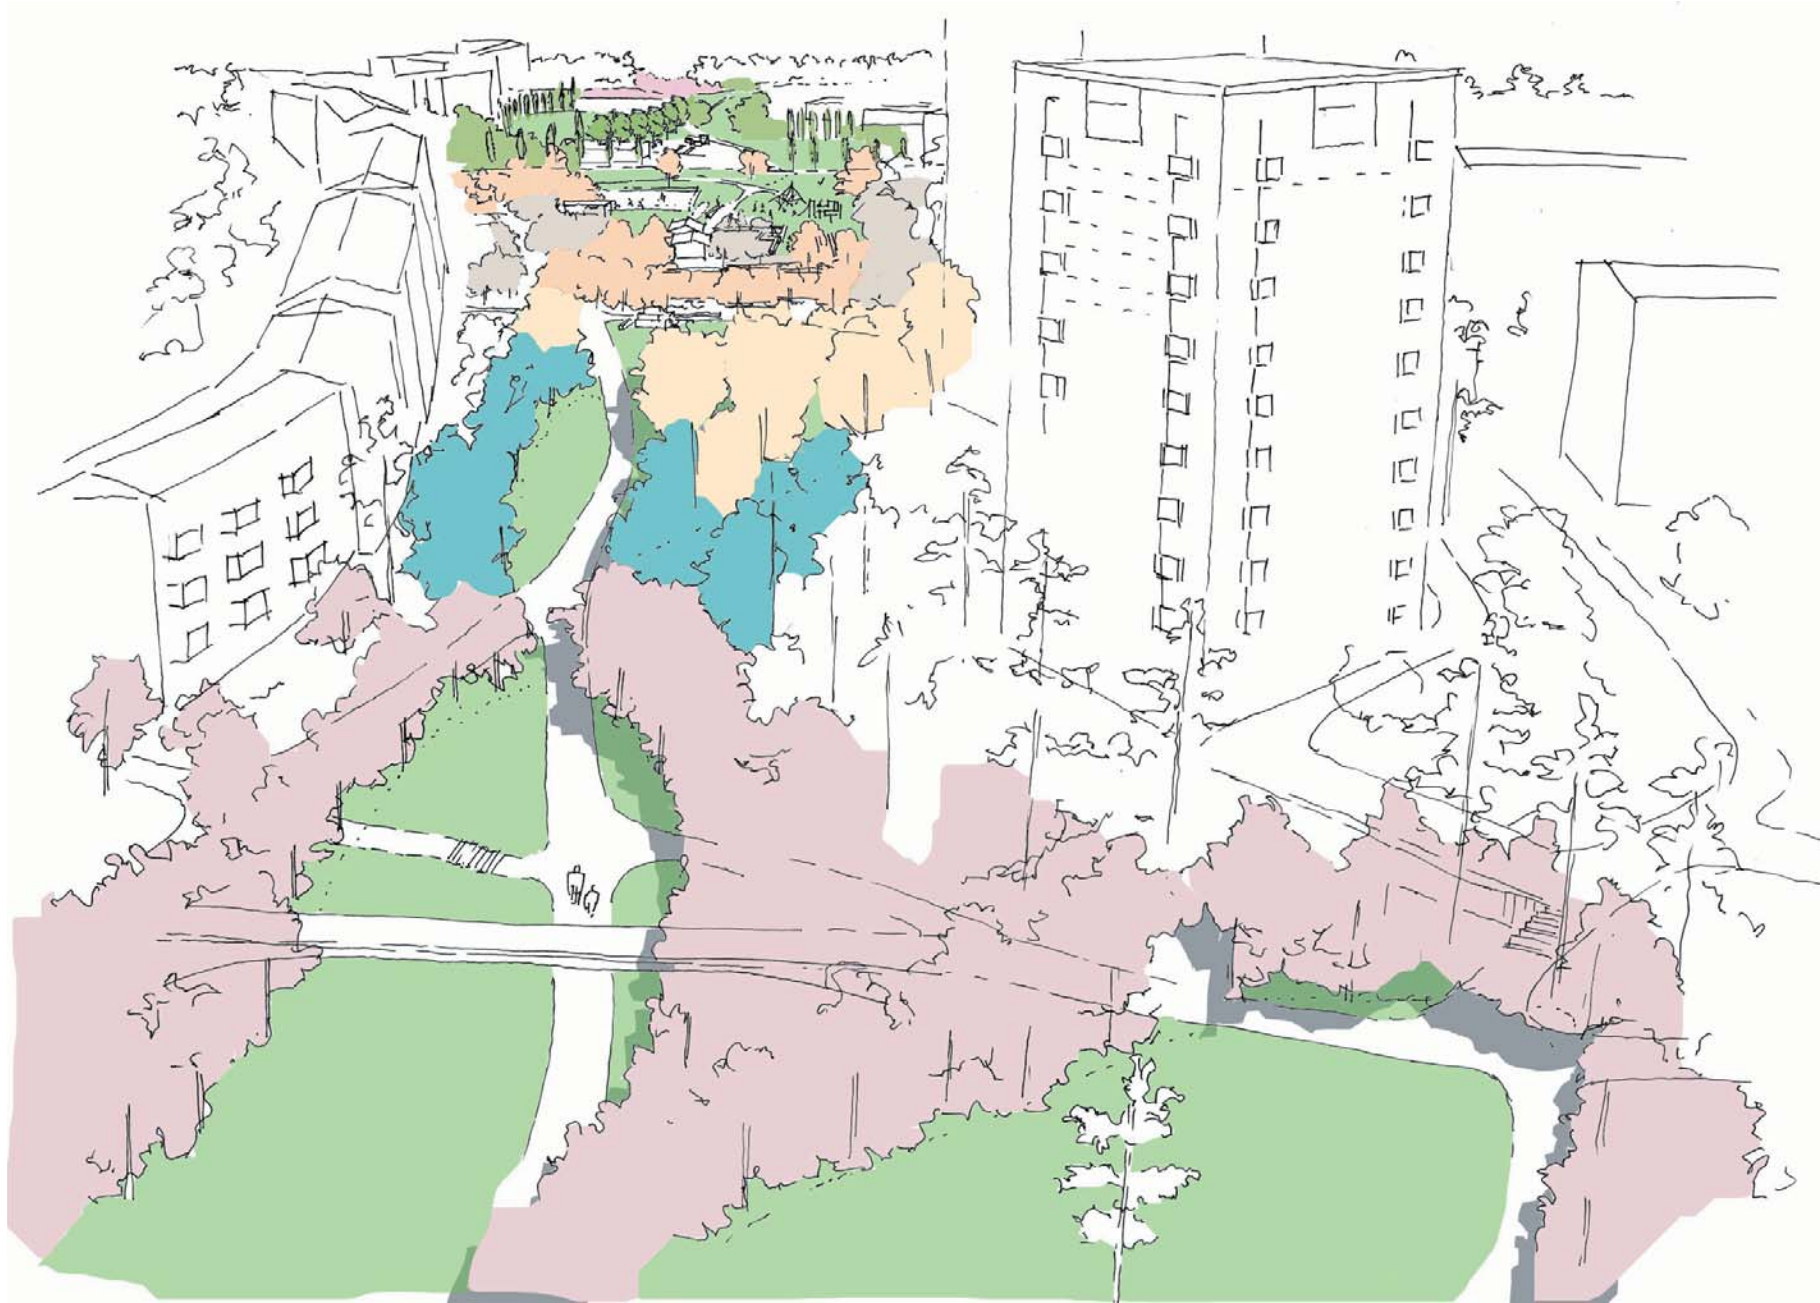
ekbacken

12. bollplan med konstgräs och konstfrusen is vintertid 40x20 m
13. kylanläggning och vindsydd, gemensamt skärmtak
14. gungor, lite större barn
15. klätterställning 4-10 år
16. klätternät

17. pulkabacke, utkikskulle, solslänt, konstbelysning exponeras mot slutningen
18. grillplatser
19. streetlek
20. affären



A3 skala 1:1000



FÅGELPERSPEKTIV ÖVER RÅGDALEN FRÅN ÖSTER



gc-väg gräsmatta nya träd och
marktäckare bef. vegetation nya träd

TYPSEKTION



PERSPEKTIV PARKLEKEN



PERSPEKTIV STREETLEK OCH EKBACKEN