
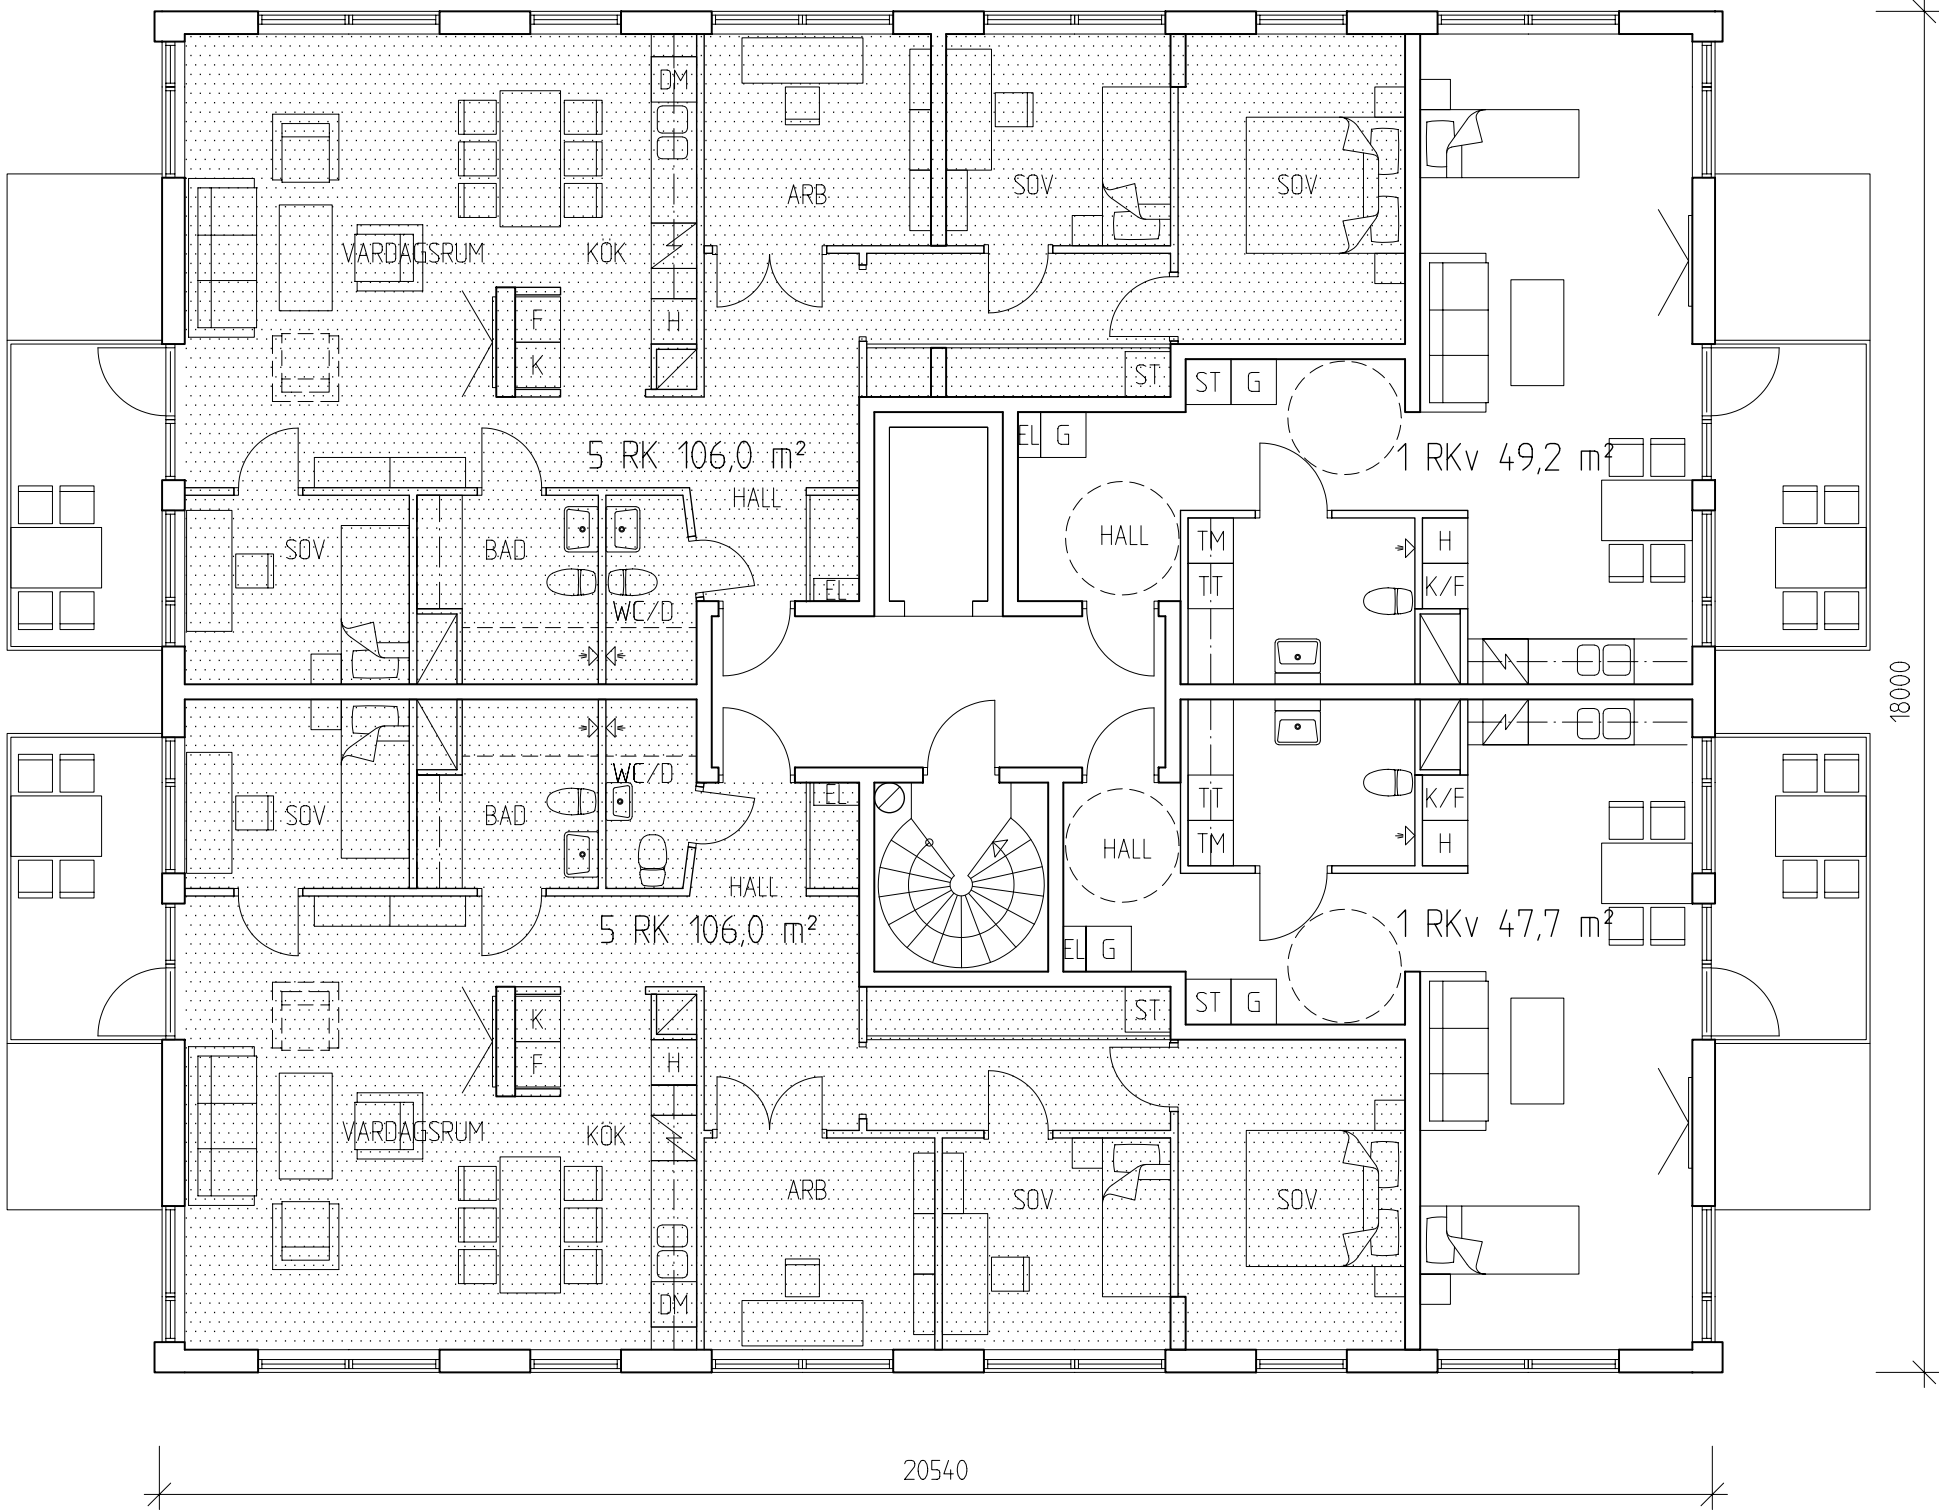


KV SÄVEN 4 ÅRSTA

SKISS SKALA 1:100

SWECO FFNS ARKITEKTER / 341 0176 000
PER WIGOW, CHRISTINA TURESSON

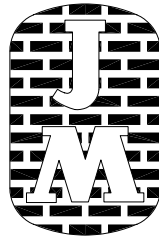

DEL AV GRUPPBOSTAD VAR.3A

SKISS 2008-03-13

BOENDE:
-1 ST LGH 47,7 KVM
-1 ST LGH 49,2 KVM

GEMENSAMMA YTOR OCH PERSONAL
PÅ ANGRÄNSANDE VÅNINGSPÄN