



Situationsplan +50,15 1:500

KV SOMMEN M FL - FÖRSLAG TILL DISPOSITION I KV ÅSNEN PLAN 4 OCH 5

FORTIS AB

Förslag NV
20100322
BERGKRANTZ ARKITEKTER AB



PLAN 05 +50,15 1:200

KV SOMMEN M FL - FÖRSLAG TILL DISPOSITION I KV ÅSNEN PLAN 5

FORTIS AB


BERGKRANTZ ARKITEKTER AB

Förslag NV
20100322



Förslag NV
20100322

KV SOMMEN M FL - AVDELNINGSVIS DISPOSITION I KV ÅSNEN PLAN 5 FORTIS AB

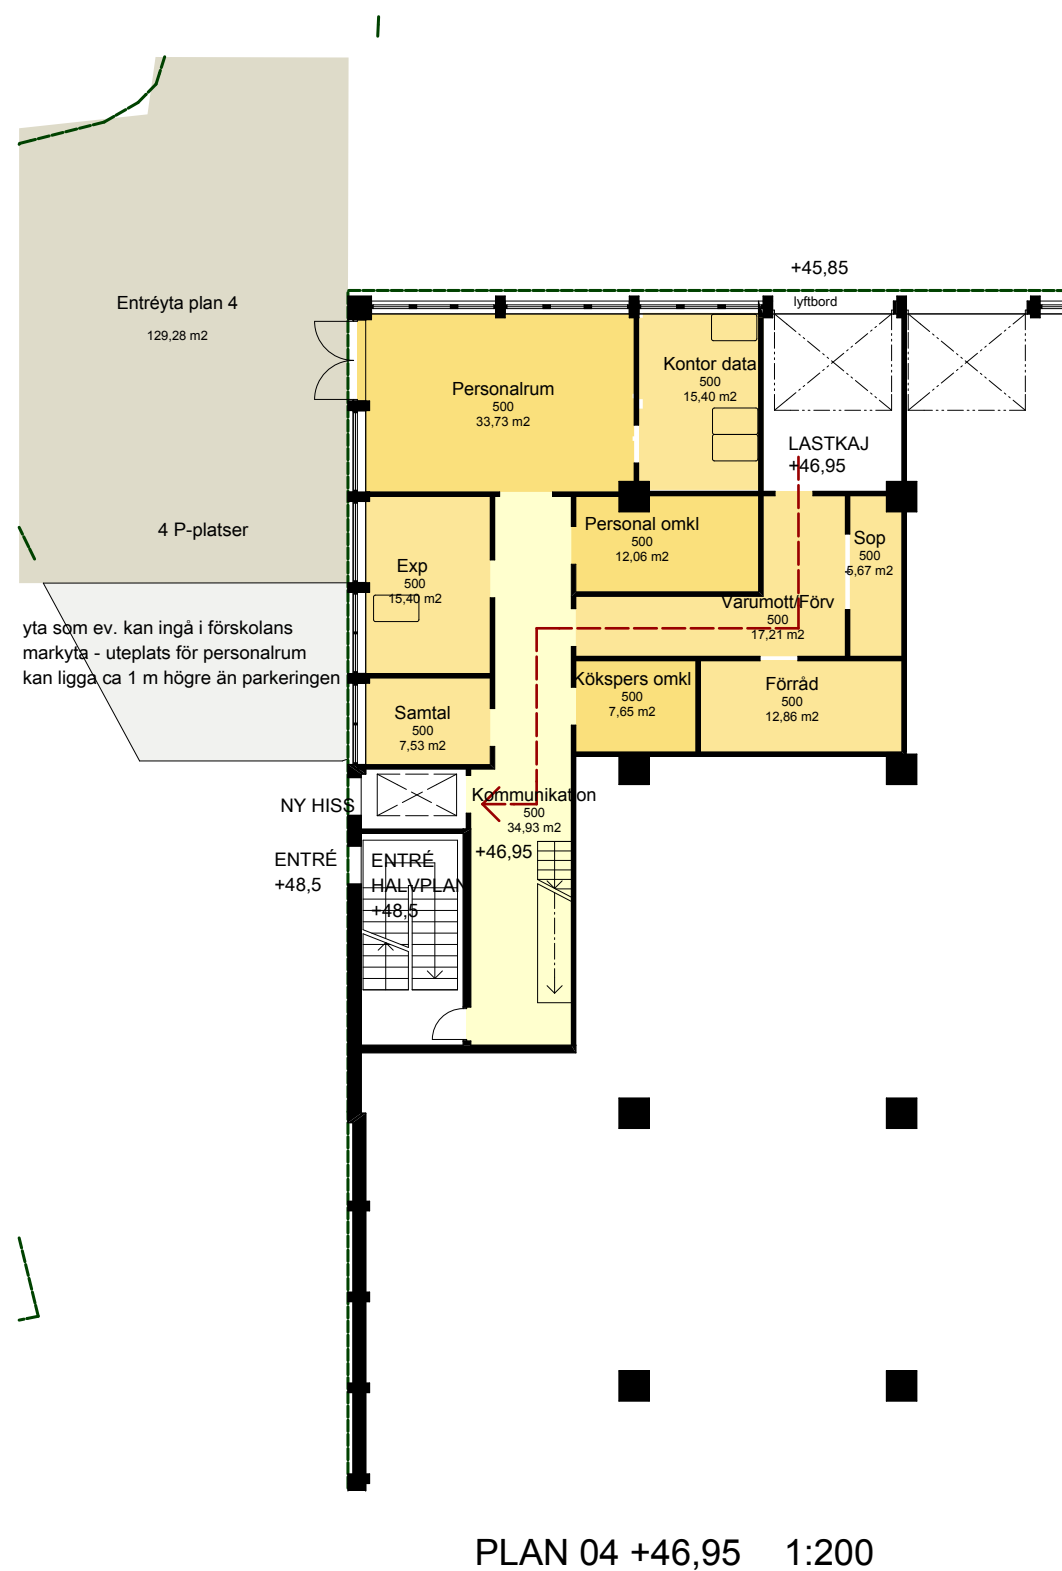

Förslag NV
20100322

KV SOMMEN M FL - FÖRSLAG TILL DISPOSITION I KV ÅSNEN PLAN 4

FORTIS AB

BERGKRANTZ ARKITEKTER AB



PLAN 05 +50,15 1:200

KV SOMMEN M FL - FÖRSLAG TILL DISPOSITION I KV ÅSNEN PLAN 5

FORTIS AB

BERGKRANTZ ARKITEKTER AB

Förslag NV
20100322

Zonkategorier		
Våning	Zonkategori	Area
PLAN 04 +46,95		
	Allmänna ytor fsk	34,93
	Komplementutrymmen	74,08
	Personalutrymmen	53,44
PLAN 05 +50,15		
	Allmänna ytor fsk	215,45
	FSK Avdelning 1	133,06
	FSK Avdelning 2	157,72
	FSK Avdelning 3	122,85
	FSK Avdelning 4	138,59
	FSK Avdelning 5	139,02
	FSK Avdelning 6	158,18
	Komplementutrymmen	84,92
		1 312,25 m²

Markytor		
Våningsplan	Zonkategori	Area
PLAN 04 +46,95	Markzon entréytor	129,28
PLAN 05 +50,15	Markzon entréytor	238,42
PLAN 05 +50,15	Markzon inre ljusinsläpp	9,26
PLAN 05 +50,15	Markzon inre ljusinsläpp	31,13
PLAN 05 +50,15	Markzon naturmarksgård	1 377,58
		1 785,67 m²

Rum Nr.	Text 1	Rumsnamn	Area
500	Allmänna ytor	Kommunikation	34,93
500	Komplementutrymmen	Exp	15,40
500	Komplementutrymmen	Förråd	12,86
500	Komplementutrymmen	Kontor data	15,40
500	Komplementutrymmen	Samtal	7,53
500	Komplementutrymmen	Sop	5,67
500	Komplementutrymmen	Varumott/Förv	17,21
500	Personalrytor	Personalrum	33,73
500	Personalytor	Kökspers omkl	7,65
500	Personalytor	Personal omkl	12,06
			162,44 m²
500	Allmänna ytor	Allrum/Torg	68,21
500	Allmänna ytor	Ateljé Matsal	65,87
500	Allmänna ytor	Barnvagnsförråd	36,82
500	Allmänna ytor	Pass./Sopsortering	18,87
500	Allmänna ytor	Passage	25,67
500	Komplementutrymmen	Arb.rum kök	8,81
500	Komplementutrymmen	Kök	59,54
500	Komplementutrymmen	Städ	10,91
500	Komplementutrymmen	Varumott/Förv	5,66
			300,37 m²
501	Avdelning 1	Allrum	60,28
501	Avdelning 1	Frd	2,61
501	Avdelning 1	Kapprum	25,16
501	Avdelning 1	Lek	14,74
501	Avdelning 1	WC	1,95
			104,74 m²
501 502	Avdelning 1 och 2	WC/Tvätttrum	22,00
			22,00 m²
501 503	Avdelning 1 och 3	Groventré	22,63
501 503	Avdelning 1 och 3	WC	3,66
			26,29 m²

Rum Nr.	Text 1	Rumsnamn	Area
502	Avdelning 2	Allrum	78,80
502	Avdelning 2	Frd	2,79
502	Avdelning 2	Kapprum	24,42
502	Avdelning 2	Lek	15,36
502	Avdelning 2	WC	3,81
			125,18 m²
502 504	Avdelning 2 och 4	Groventré	28,51
			28,51 m²
503	Avdelning 3	Allrum	58,79
503	Avdelning 3	Frd	2,58
503	Avdelning 3	Lekrum/Vilrum	17,21
			78,58 m²
503 504	Avdelning 3 och 4	Kapprum	27,89
503 504	Avdelning 3 och 4	WC och Skötrum avd 3 och 4	23,93
			51,82 m²
504	Avdelning 4	Allrum	69,90
504	Avdelning 4	Frd	3,20
504	Avdelning 4	Lekrum/Vilrum	17,95
504	Avdelning 4	WC	6,04
			97,09 m²
505	Avdelning 5	Allrum	68,44
505	Avdelning 5	Frd	3,36
505	Avdelning 5	Kapprum	30,13
			101,93 m²
505 506	Avdelning 5	WC	2,23
505 506	Avdelning 5	WC och Skötrum avd 5 och 6	31,28
505 506	Avdelning 5 och 6	Groventré	21,59
505 506	Avdelning 5 och 6	Lekrum/Vilrum	35,05
505 506	Avdelning 5 och 6	WC	3,59
			93,74 m²
506	Avdelning 6	Allrum	70,36
506	Avdelning 6	Frd	5,35
506	Avdelning 6	Kapprum	30,47
			106,18 m²
			1 298,87 m²