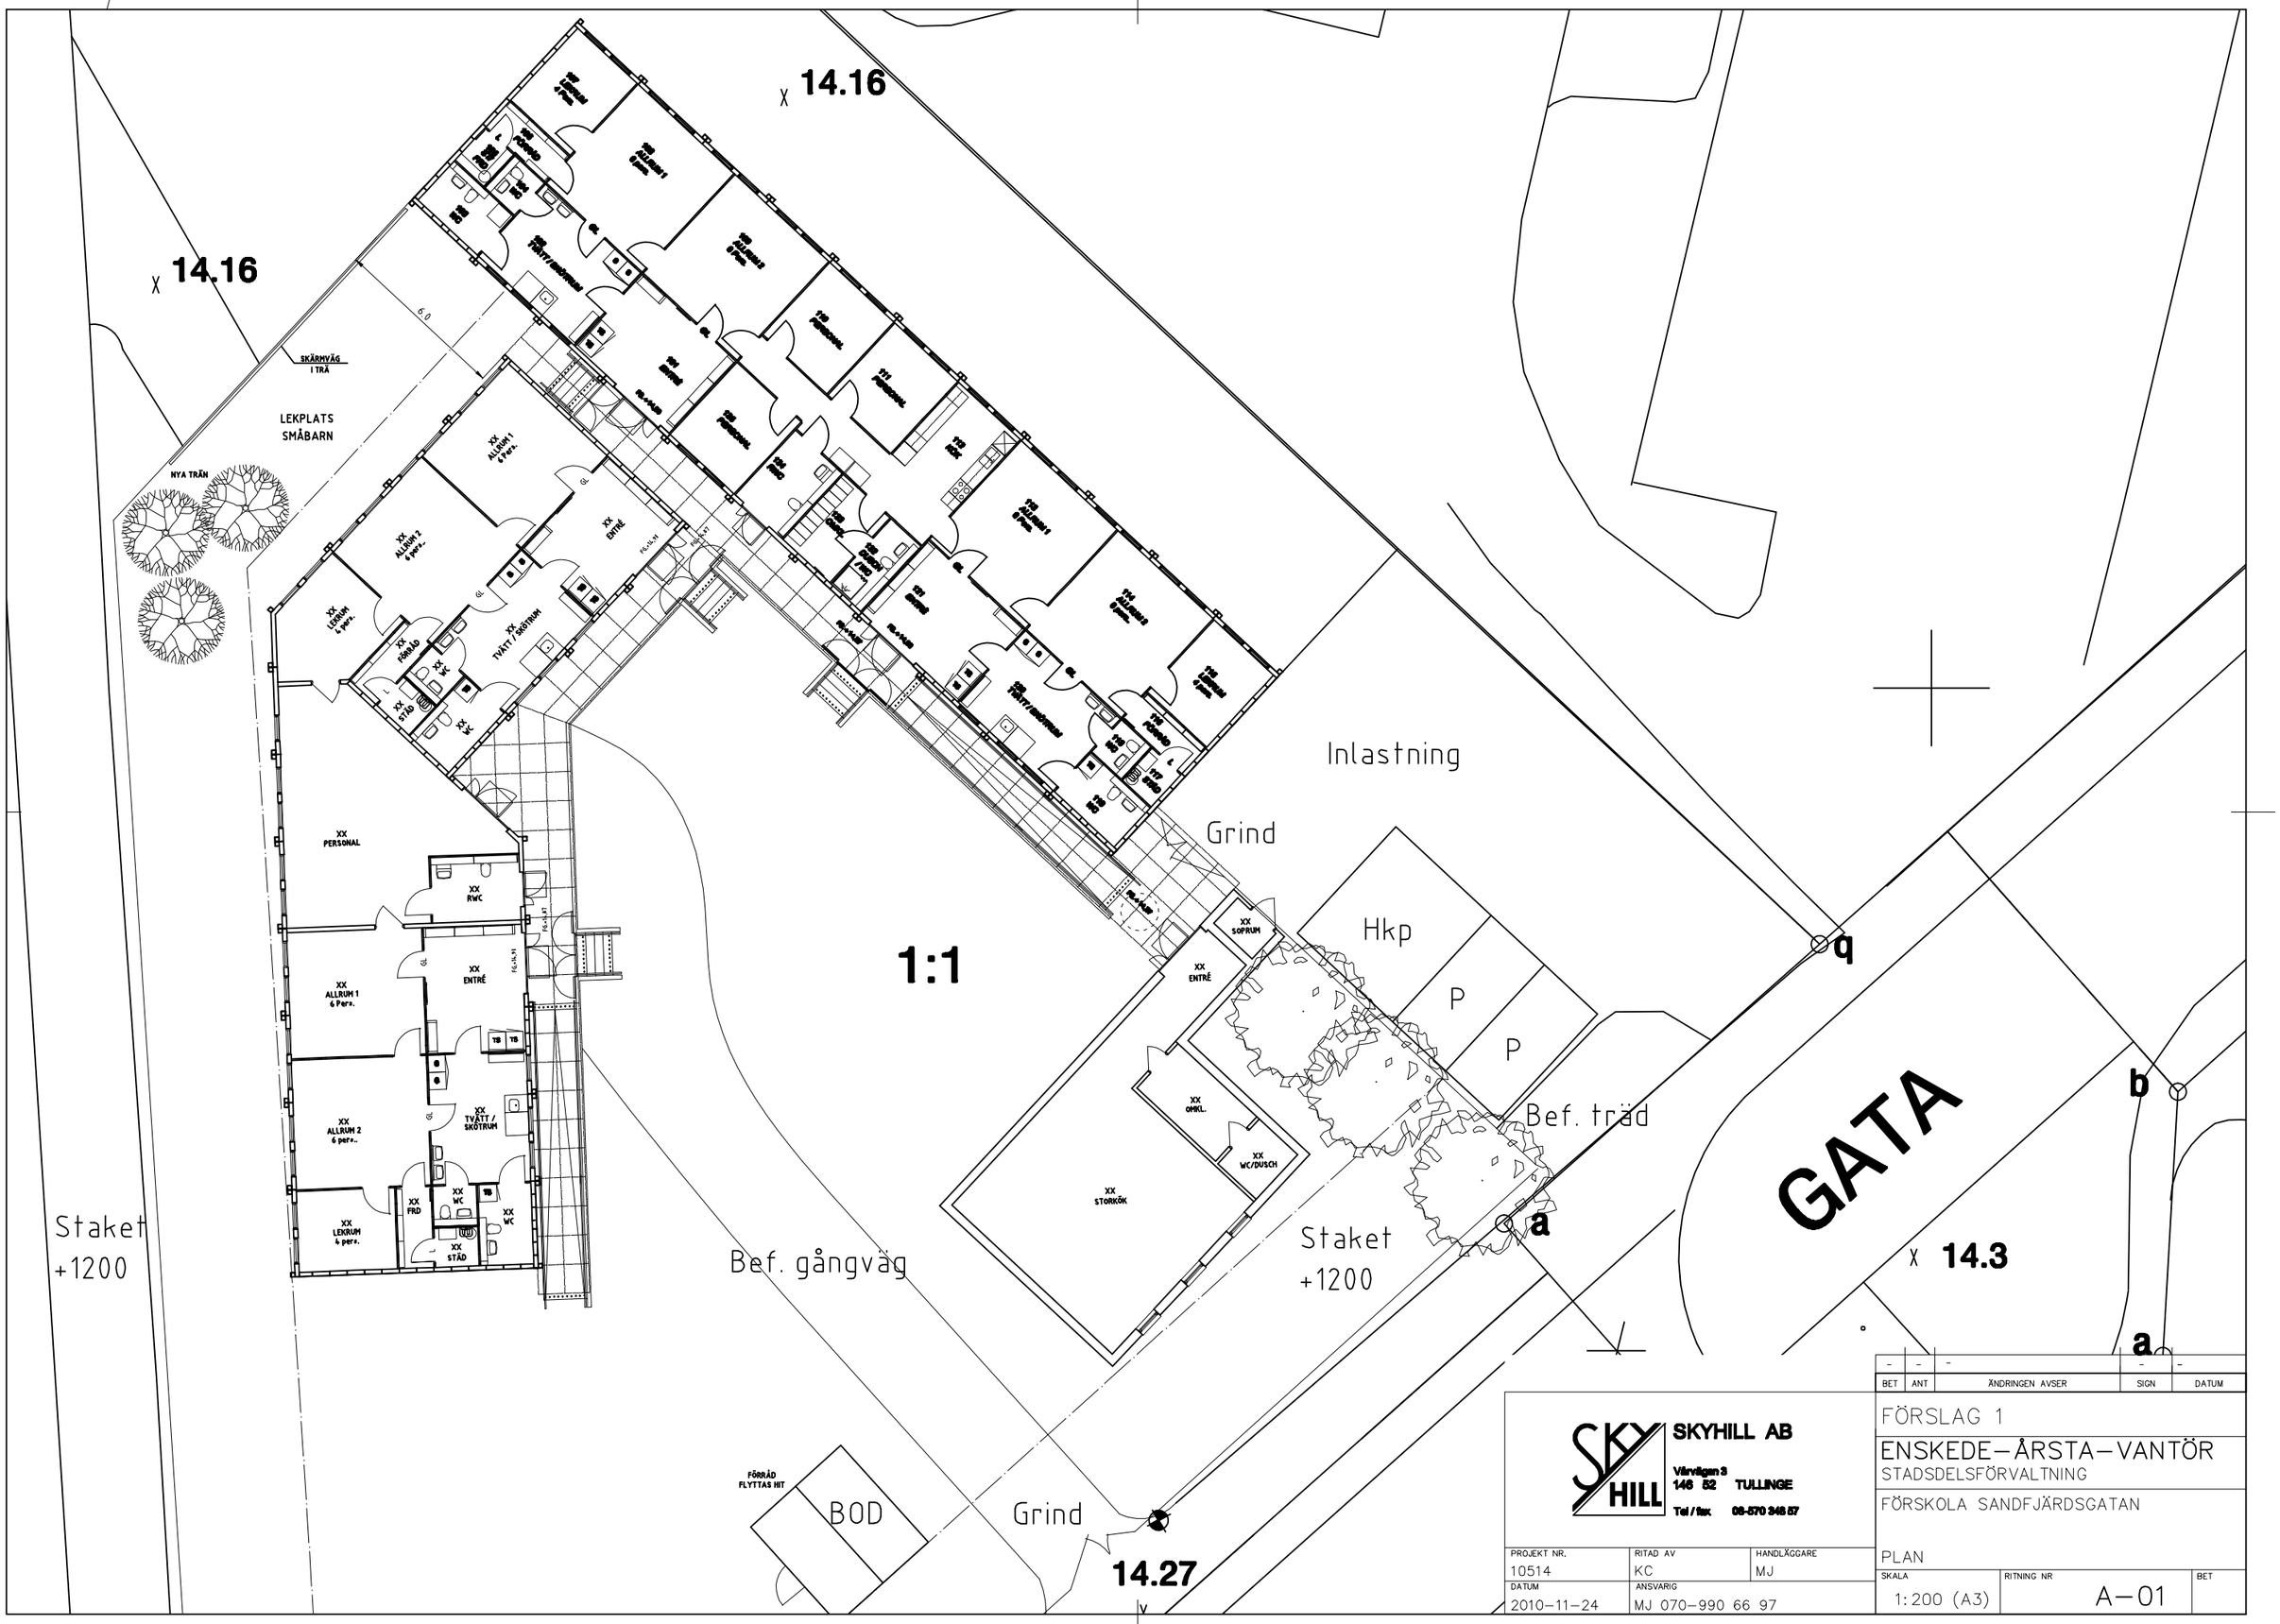


| BET | ANT | ÄNDRINGEN AVSER | SIGN | DATUM |
|---|---|---|---|---|
| - | - | - | - | - |

SKYHILL AB
Värvilgen 3
146 52 TULLINGE
Tel / fax 08-570 348 57

| PROJEKT NR. | RITAD AV | HANDLÄGGARE |
|---|---|---|
| 10514 | KC | MJ |
| DATUM | ANSVARIG | |
| 2010-11-24 | MJ 070-990 66 97 | |

FÖRSLAG 1

ENSKEDE-ÅRSTA-VANTÖR
STADSDELSFÖRVALTNING

FÖRSKOLA SANDFJÄRDSGATAN

PLAN

| SKALA | RITNING NR | BET |
|---|---|---|
| 1:200 (A3) | A-01 | |