


BETECKNINGAR

- 000 rumnummer
- 000 rumyta i kvm
- golvbrunn
- R-UTG = reservutgång
- rocker med grind
btl. detselvt 28-001
- brandsälsbegränsande vägg klass B30
- brandsälsbegränsande vägg klass B60
- dörröppare med röksensor

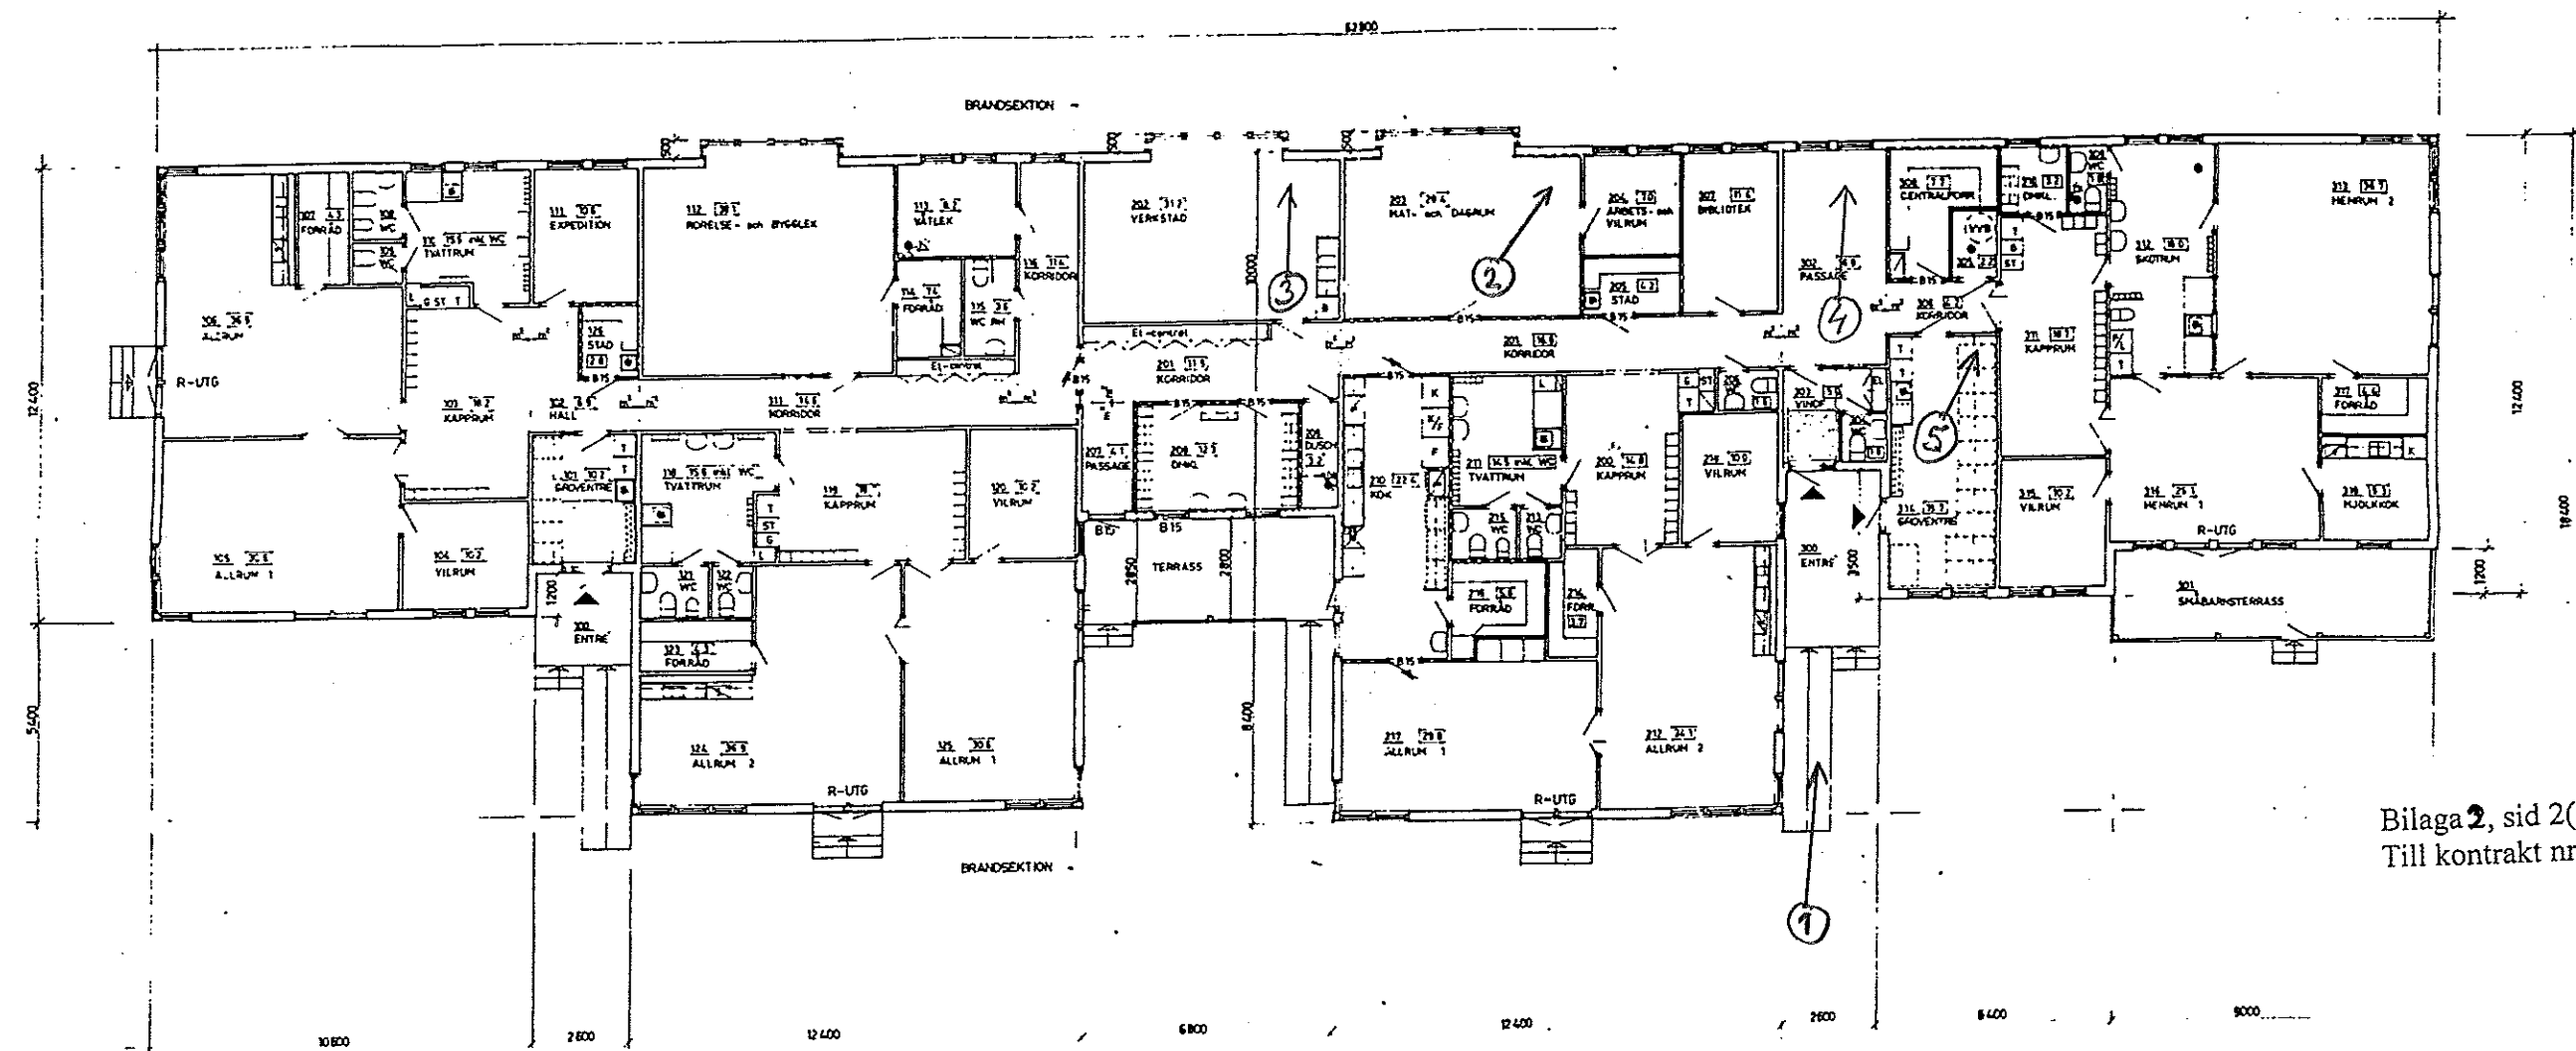

Bilaga 2, sid 2(2)
Till kontrakt nr 20266 601

20: Stjärnsundsgratan 12

IV: 4b

2-A1 A2 B1

20.12.14

15/10/79

BARNSTUGOR 78/8

HOB ARKITEKT & HUSKONSULT AB
Husgränd 11
114 86 Stockholm
Telefon: 08-440-40 80

Stockholms fastighetsförmedling
BYGGANVÄNDNINGEN
Sveväg 10
114 86 Stockholm
Telefon: 08-440-40 80

KV BARNSTUGOR
HUSGRÄND
Typ B: 4b
PLAN

15/10/79

SKALA 1:100