

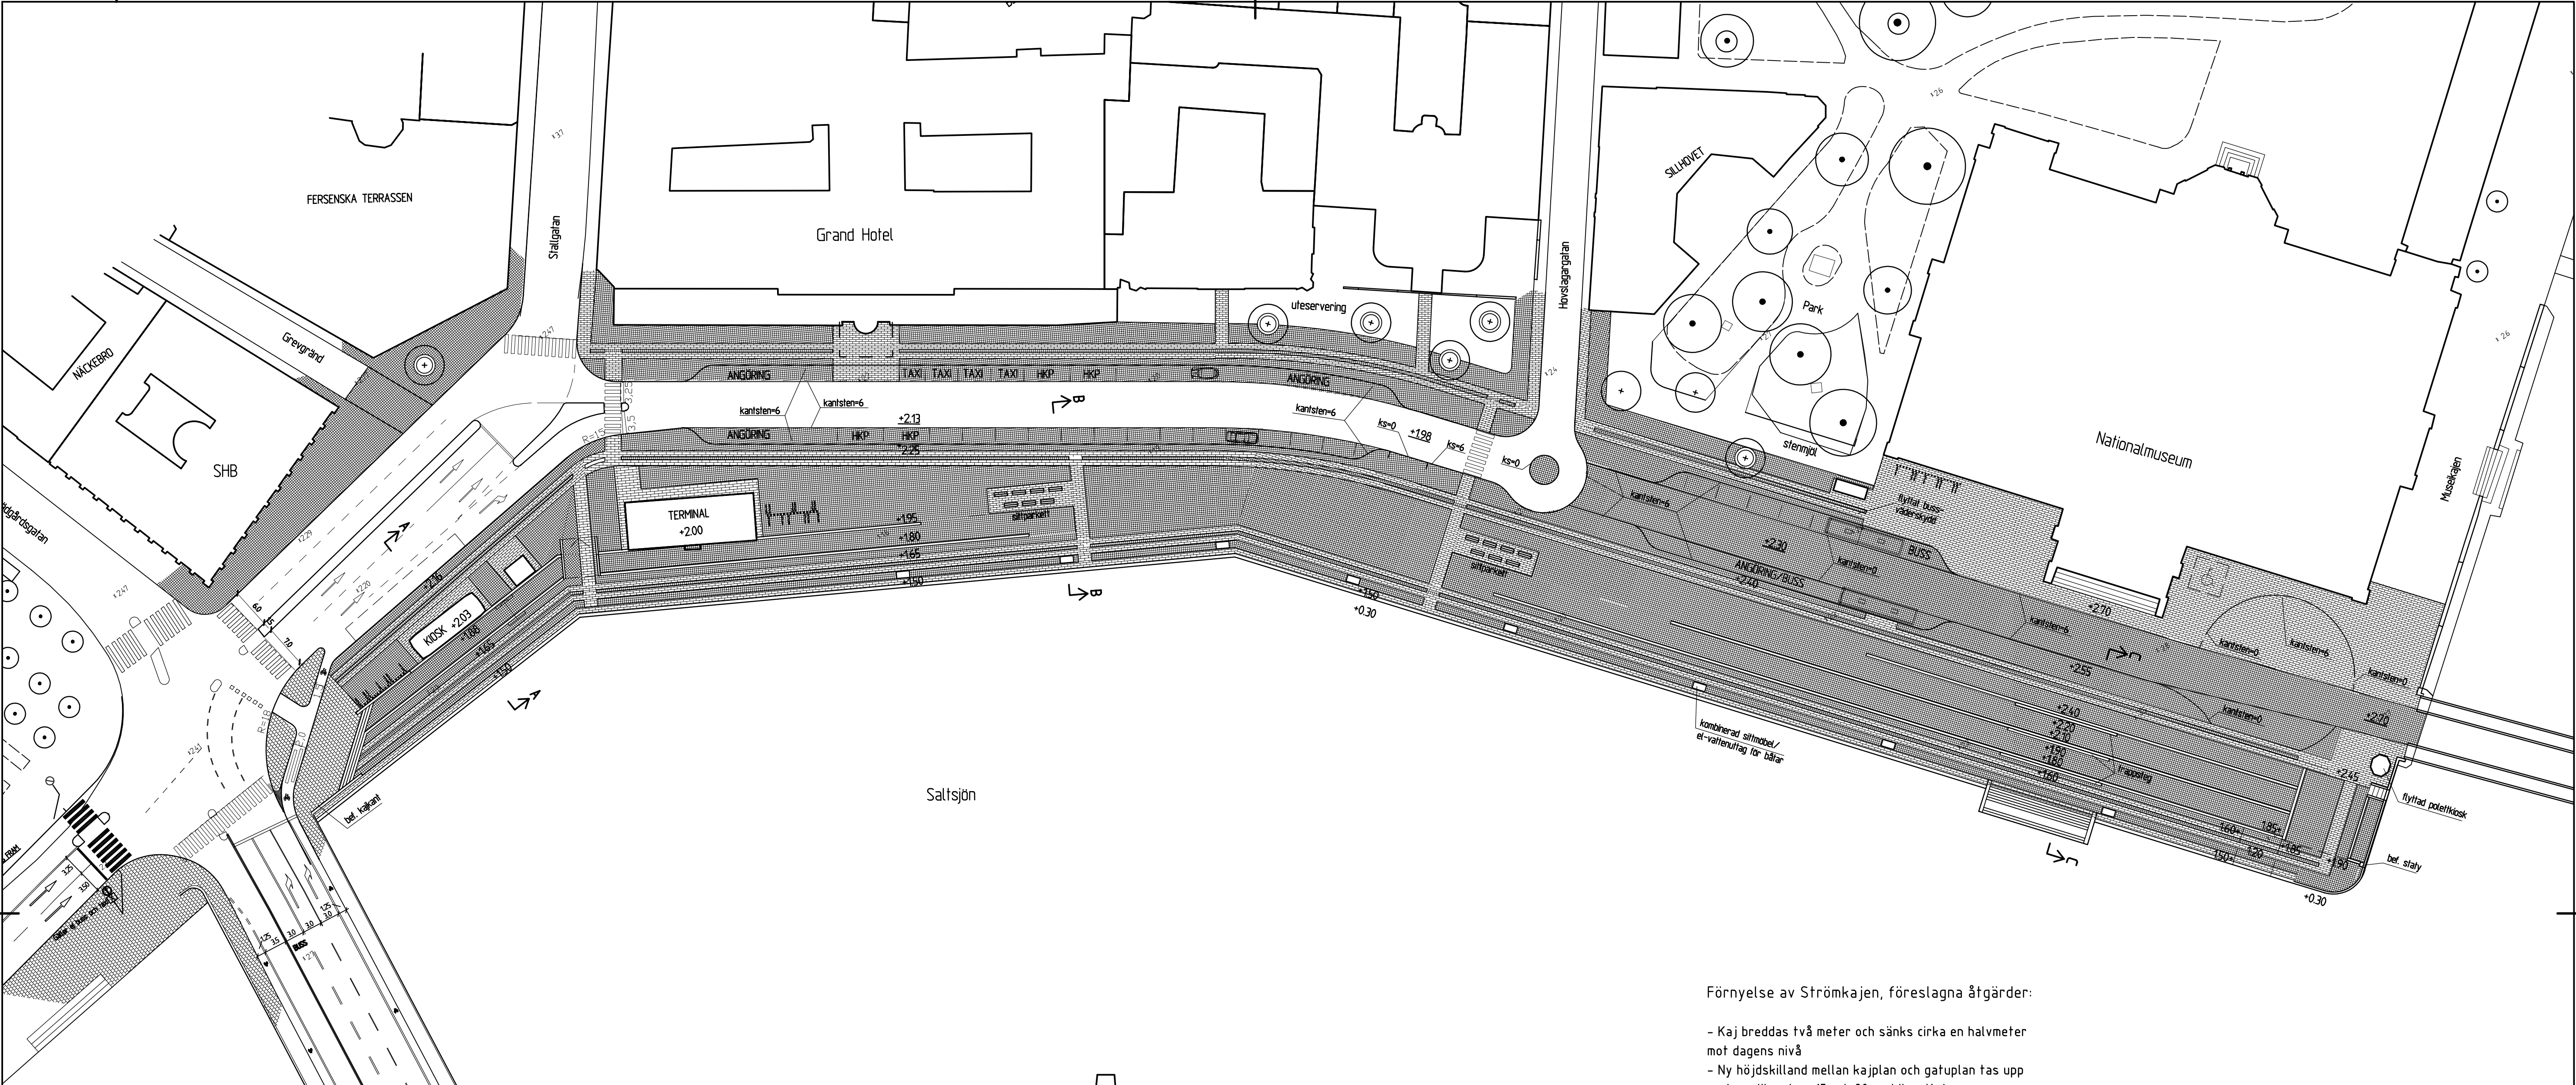
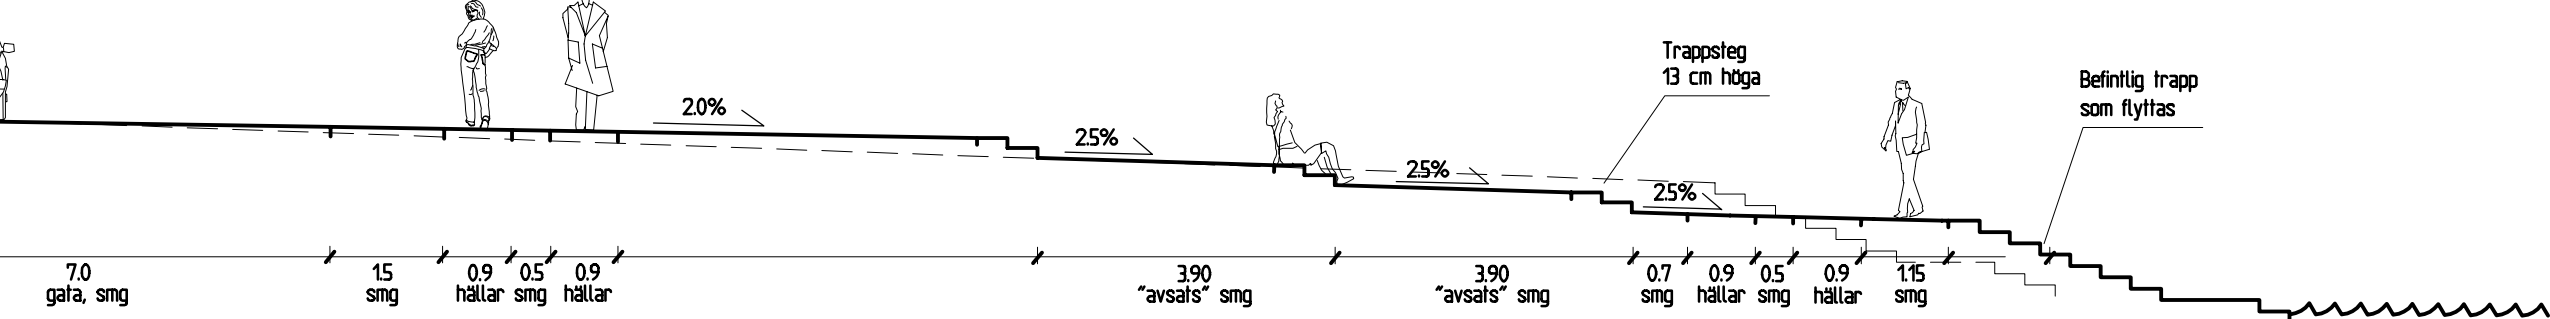


XREF: (2007-02-14/16.01)
L94-P003 2006-02-01 10.21
L94-P002 2005-03-09 16.06
L94-P001 2005-02-07 15.30
SKAL500 1997-11-05 19.59
L INJER 2005-03-29 16.29
SEKT 2006-11-09 18.03
LSKISS11 2006-09-19 08.43
GATURLIN 2006-03-23 14.13

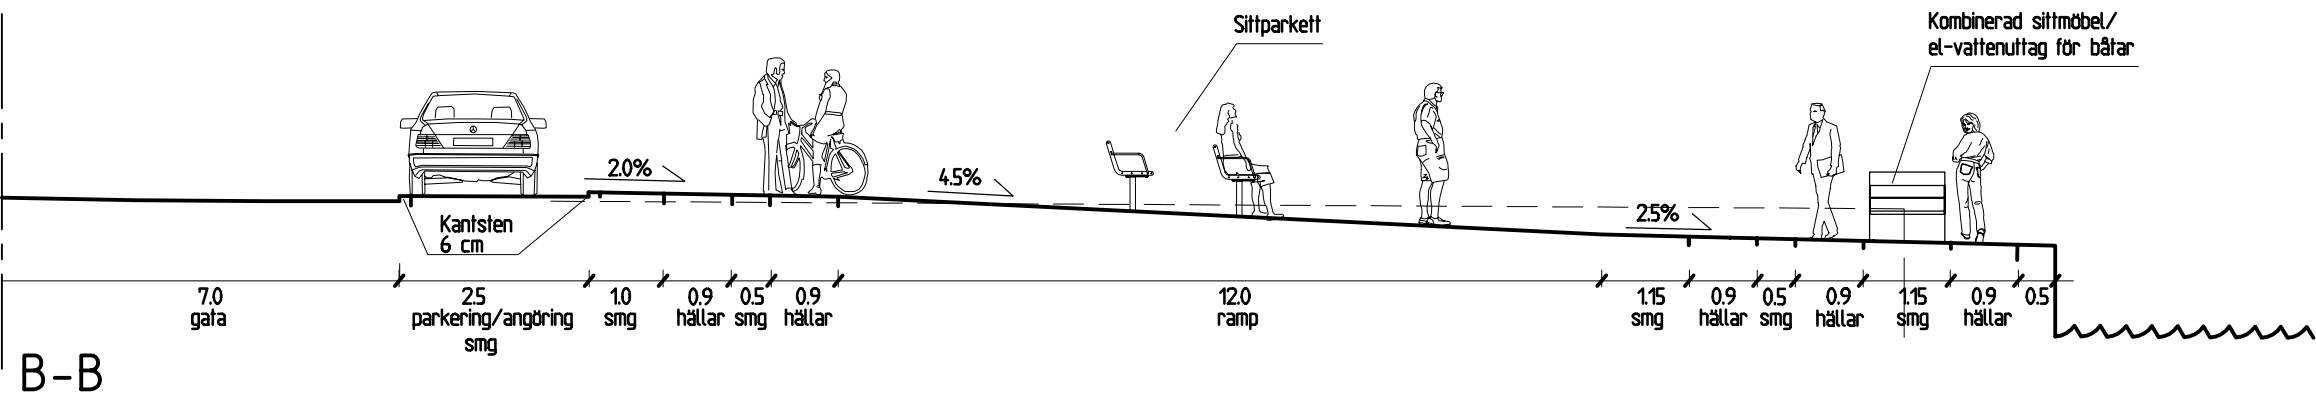

SITUATIONSPLAN 1:500

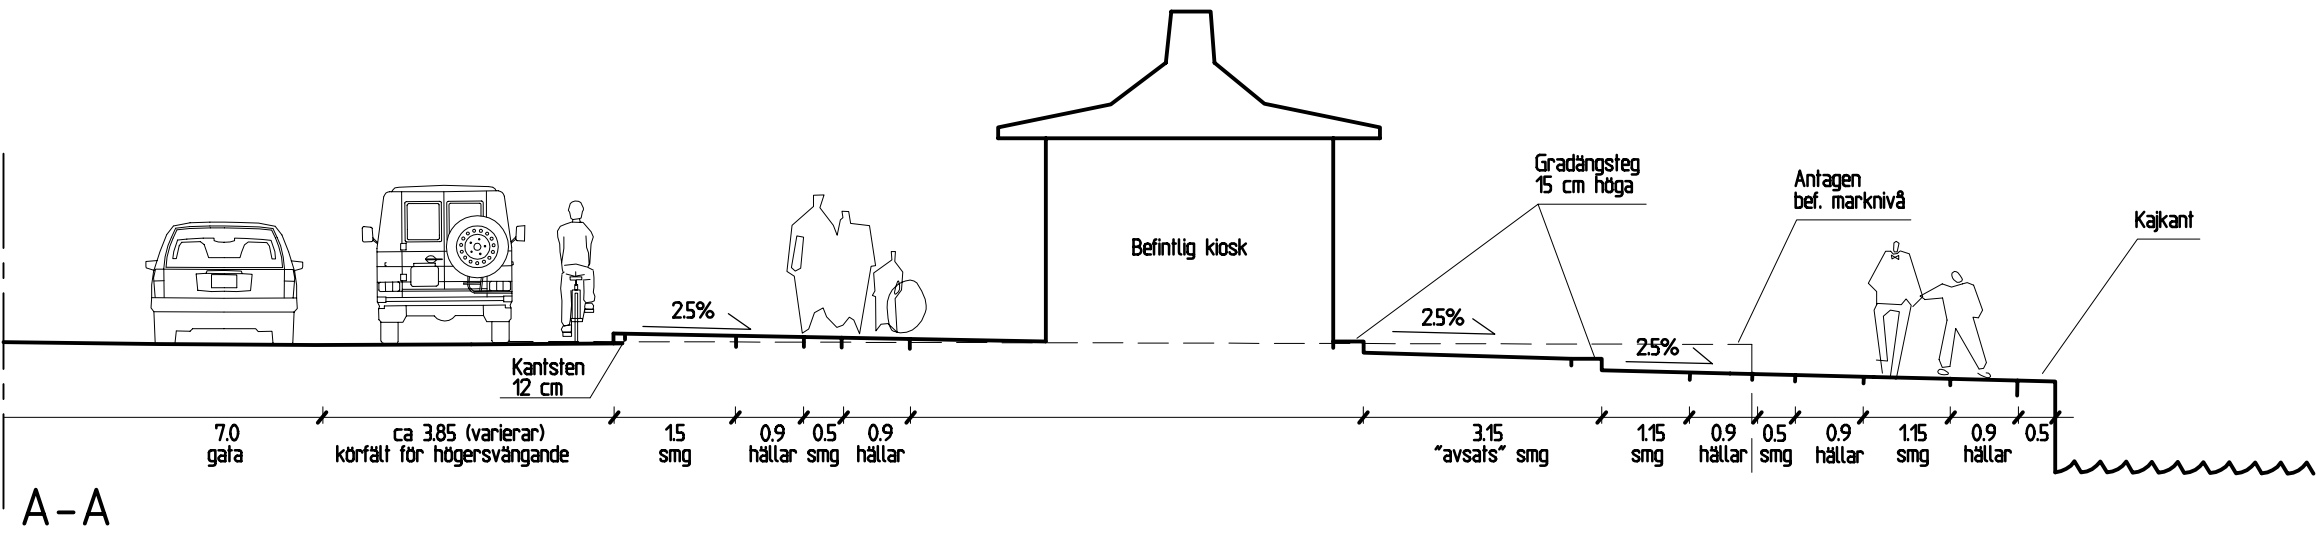

SEKTIONER 1:100



Förnyelse av Strömkajen, föreslagna åtgärder:

- Kaj breddas två meter och sänks cirka en halvmeter mot dagens nivå
- Ny höjdskillnad mellan kajplan och gatuplan tas upp med gradängsteg, 15 och 20 cm höga. Kajen tillgängliggörs genom ramper
- Gatstenszon breddas och utgör ytskikt mellan gata och kajkant. Även framför Grand Hotel och Nationalmuseum läggs gatsten så att dessa byggnadskroppar känslomässigt "står på kajen". I gatstenen arrangeras stråk och entréplatser med släta granithällar för framkomligheten.
- Gata nedanför Grand Hotel ändras i läge och minskas i bredd till 7 meter. Gatan kantas på bägge sidor av 2,5 meter breda parkeringar och angöringszoner. Nedanför Nationalmuseum föreslås gatan övergå i gatsten. Trafikytor vid Handelsbankens hus omdisponeras.

Ytskikt:

- Granithällar
- Gatsten
- Betongplattor

UTKAST 2006-08-30

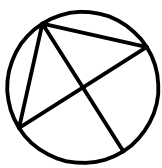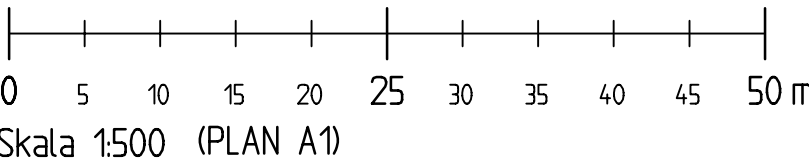

HÄNVISNING	RITN NR	BET	ANT	ÄNDRINGEN AVSER	DATUM	SIGN
UPPRÄTTAD FÖR		STATUS				
STOCKHOLMS HAMN		PLANSKISS				
Carl Bro Intelligent Solutions Samhällsbyggnad ● Landskap ○ Väg & Trafik Långholmregatan 34 Box 9611 117 91 STOCKHOLM Tel.: 08-785 85 00 Fax: 08-785 85 04 ○ Geoteknik		PROJEKT				
		NORRMALM				
		STRÖMKAJEN				
		Förnyelse av kaj				
UPPDRAG NR	RITAD/KONSTR. AV					
6052900	A K/ CS					
DATUM	HANDLÄGGARE					
	A KLING/C S					
ANSVARIG	SKALA	NUMMER	BET			
CHRISTINA SELLBERG	A1: 1:500/1:100 A3: 1:1000/1:200					