


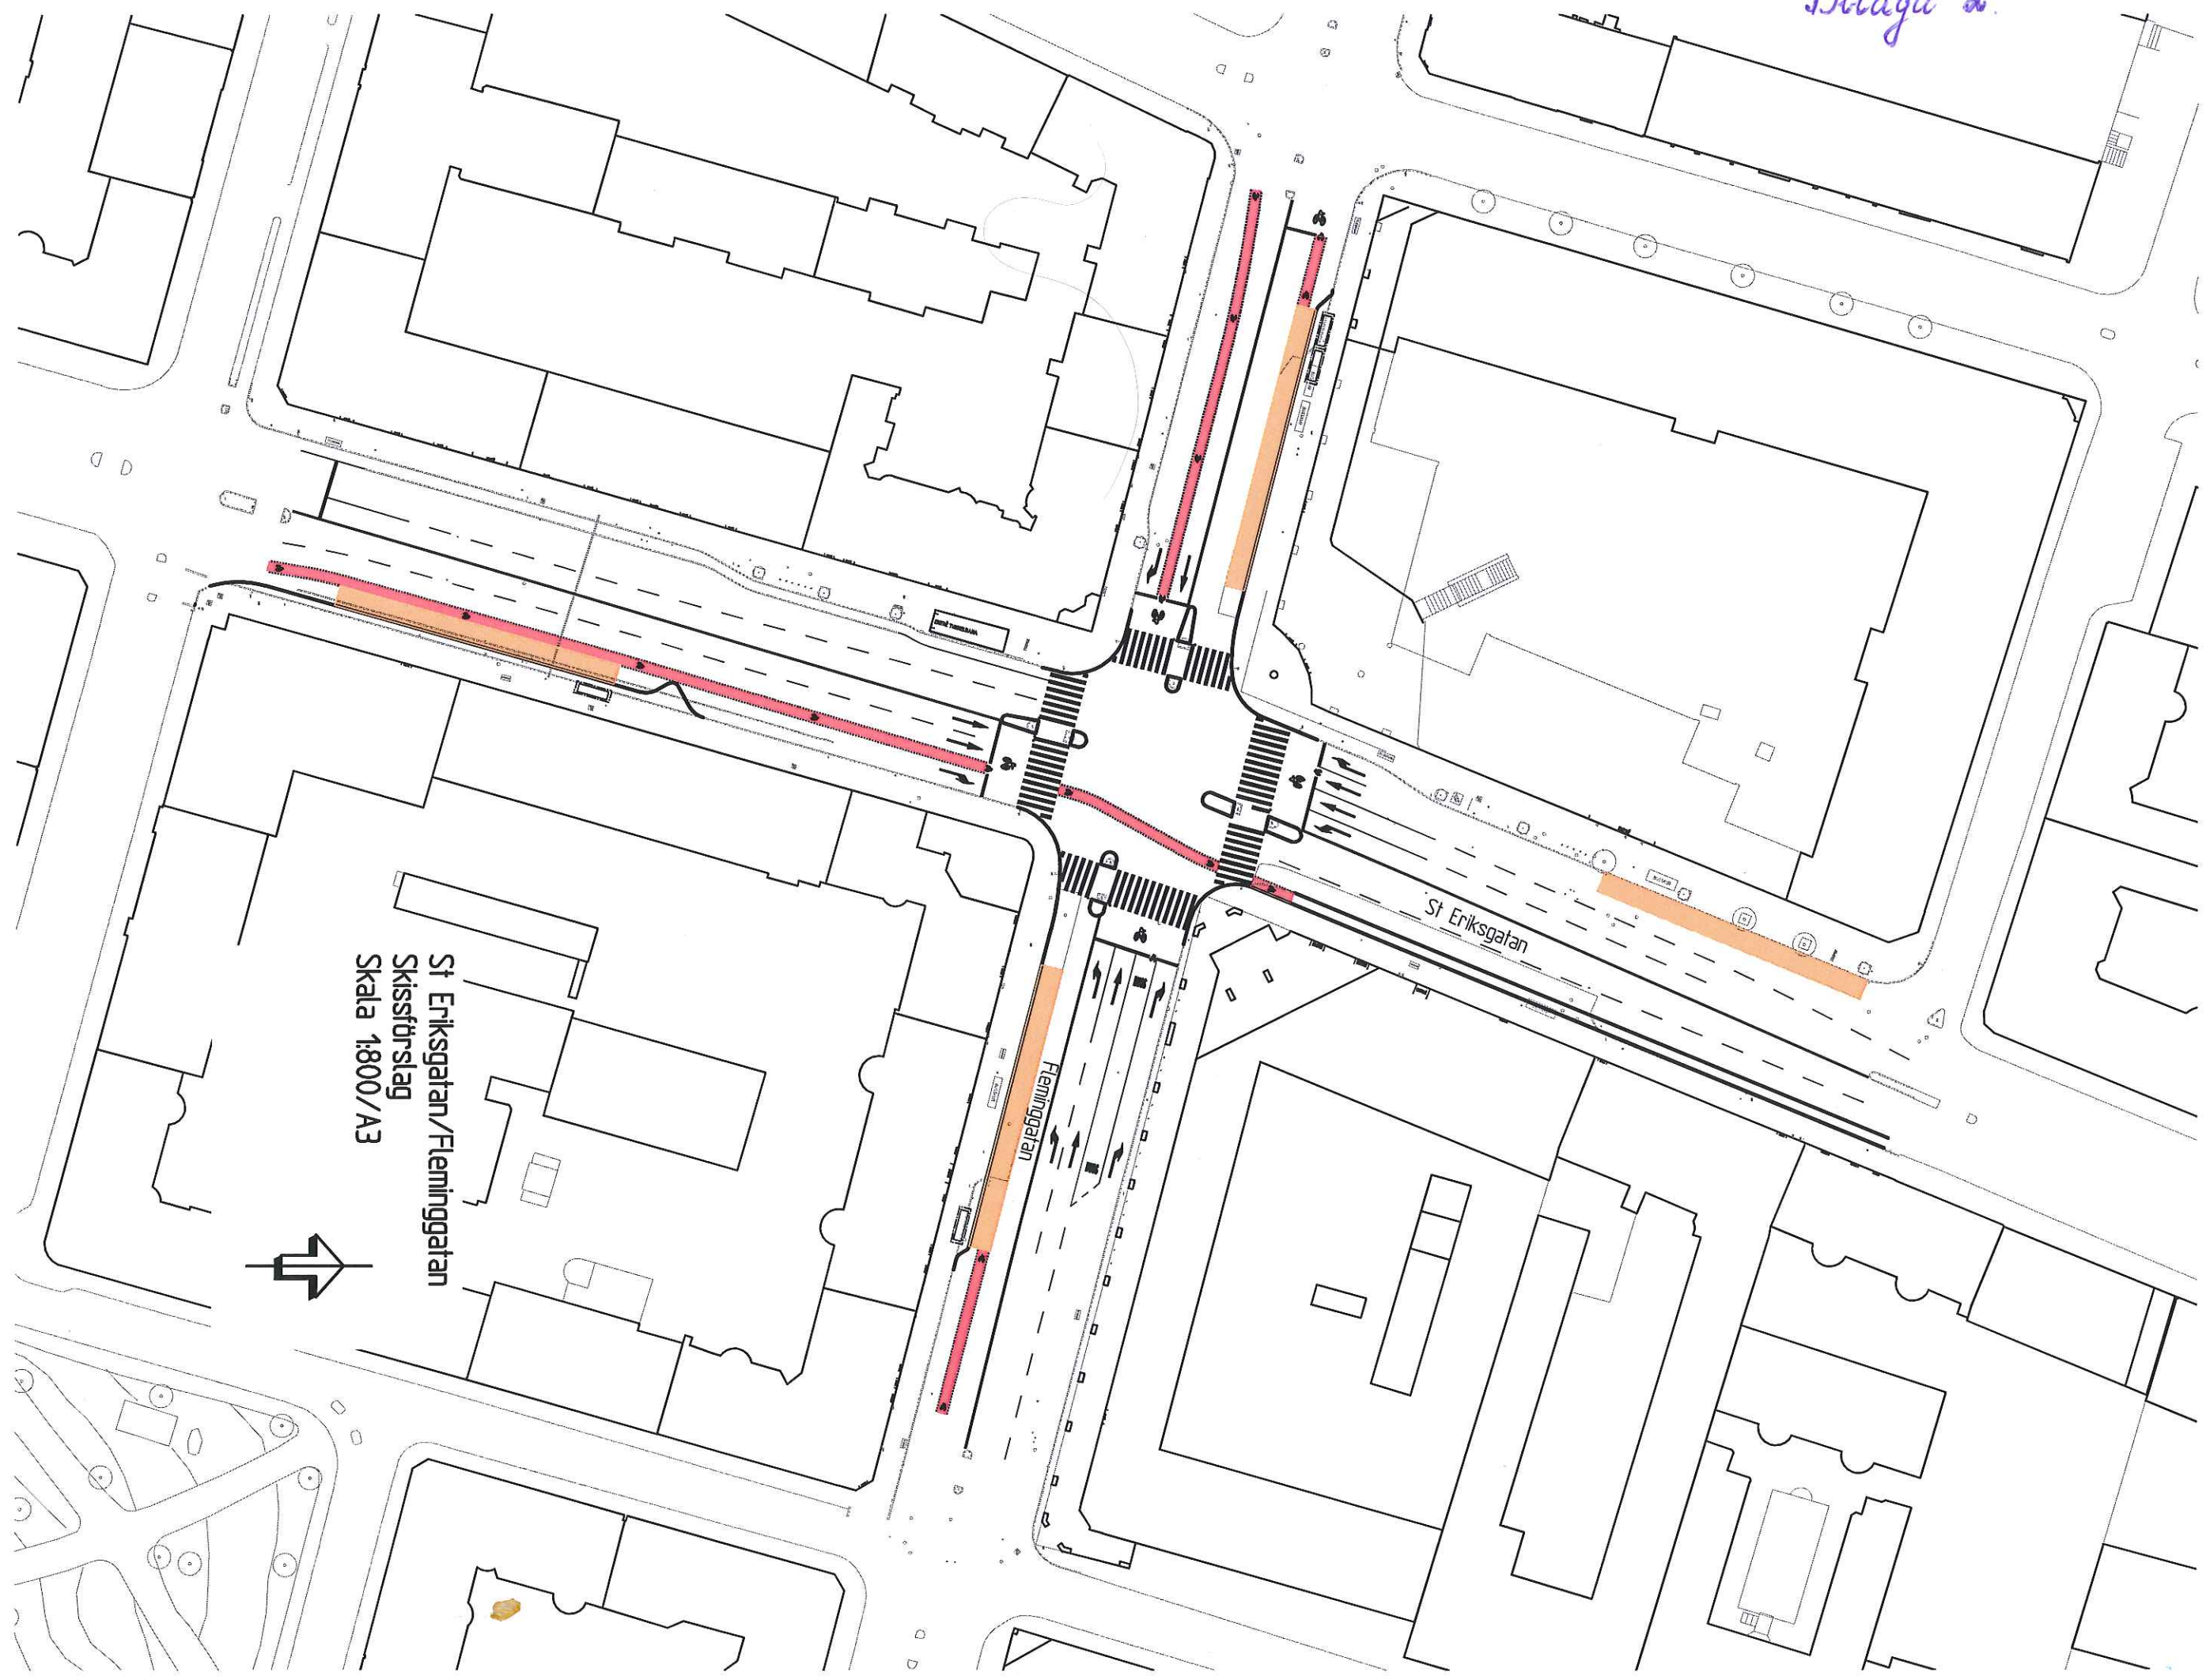

St Eriksgatan/Fleminggatan
Skisförslag
Skala 1:800/A3

