

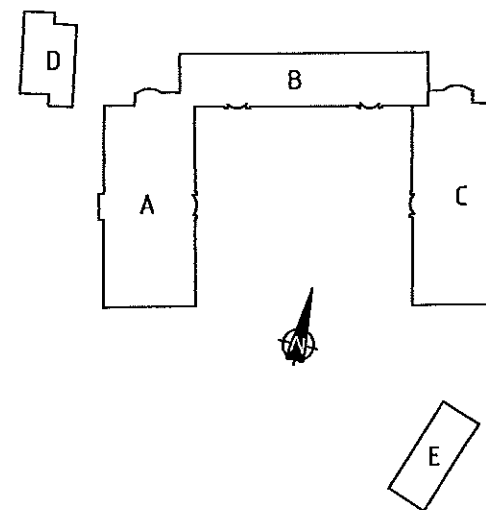


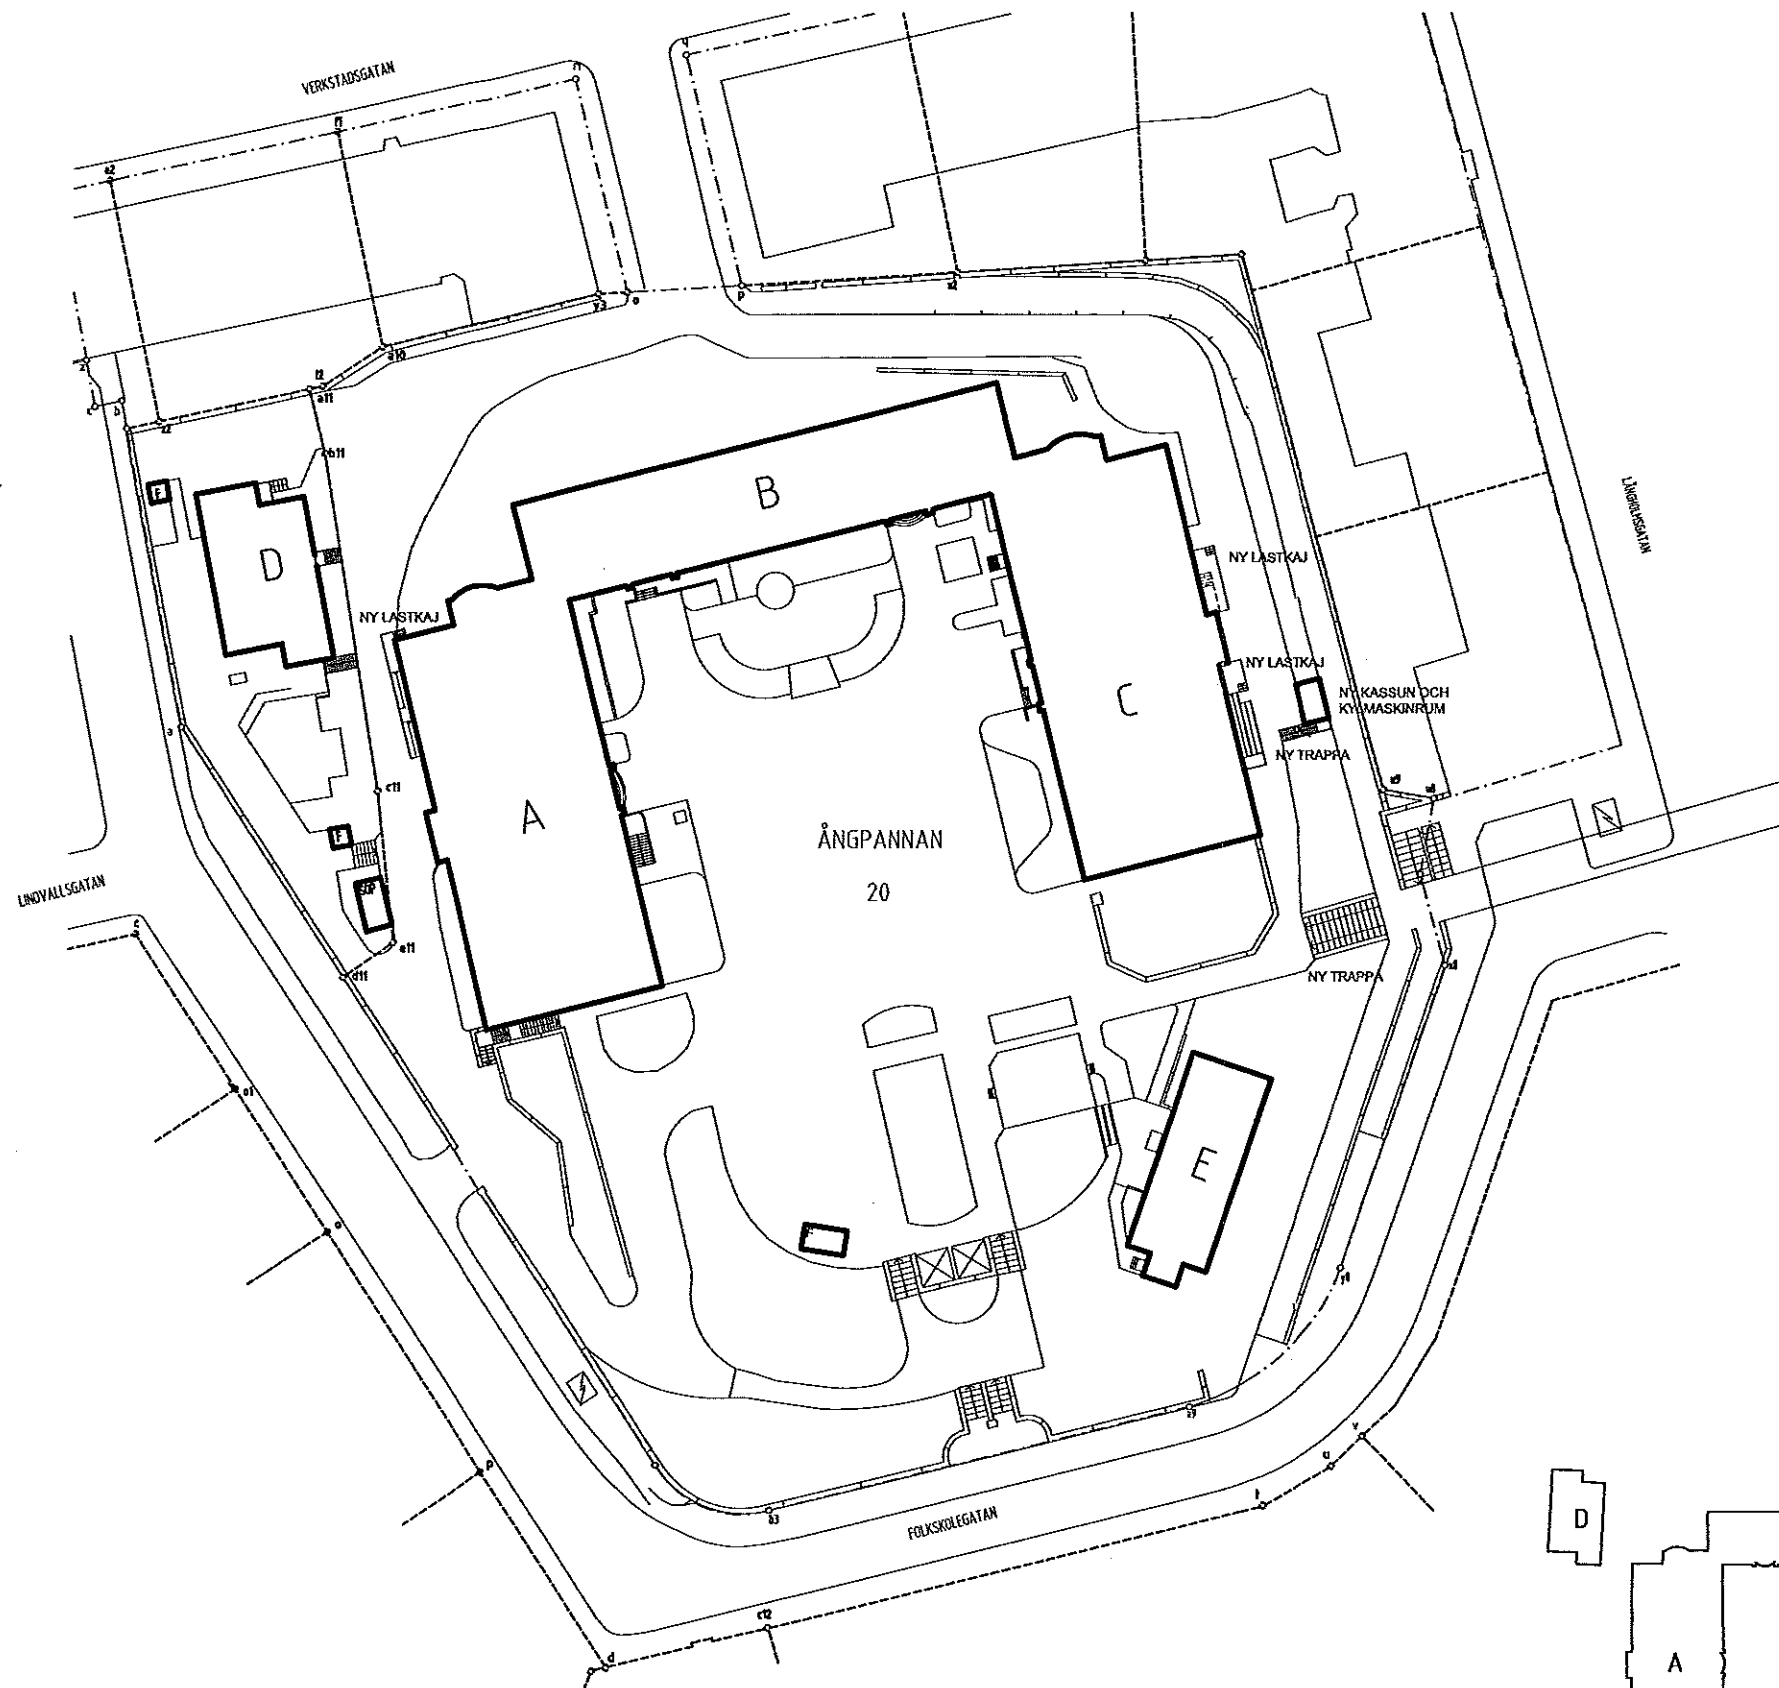

FÖRSLAGSHANDLING

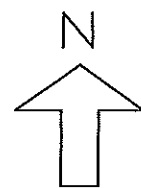

SKOLFASTIGHETER
I STOCKHOLM AB

UPPDRAGSLEDARE	BET	ANT	ANVÄNDEN AVSER	SON	DATUM
GEORG A NILSSON					
① CEDERVALL ARKITEKTER AB 06-636 83 20					
K KÄVER & MELIN AB 06-716 51 00					
E EL-KONSULT ELMILJÖ AB 06-512 367 77					
V PROJEKTENGAGEMANG 06-542 88 01					
REDAK ÅK KONSULENT AV					
TA					
DATUM					
2011-06-29					
AA					
ARBETSNAMN					
1370-02-00					
ARBETSNUMMER					
A00-SP01					
SKALA					
1:400					