



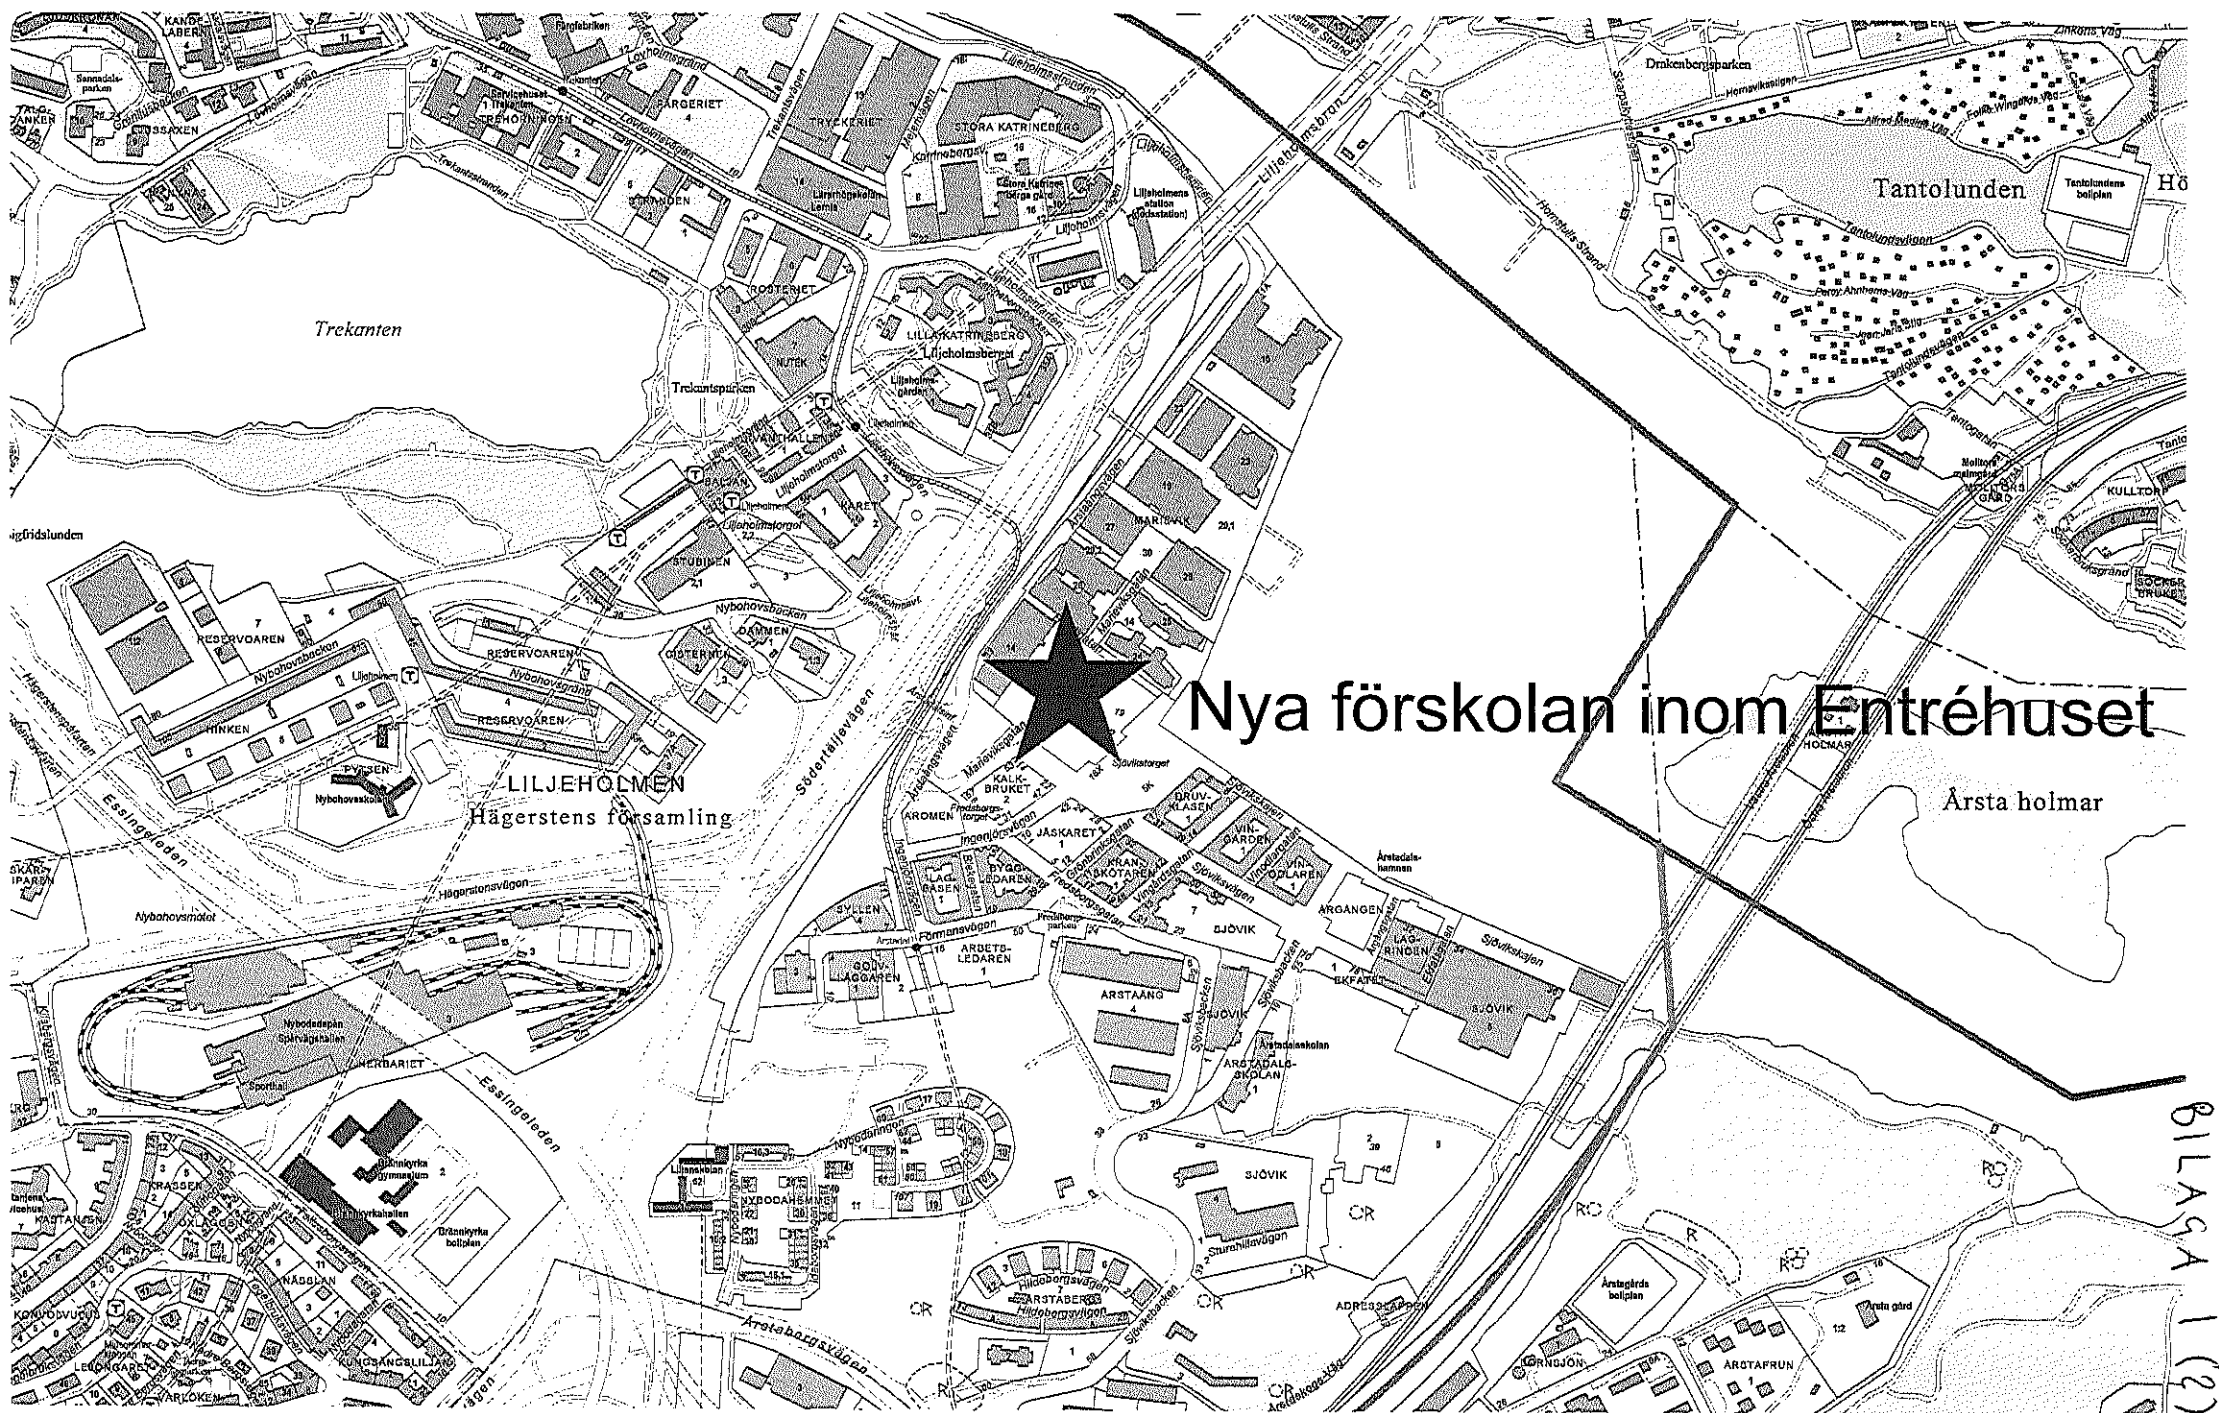

Nya förskolan inom Entréhuset

FÖRSKOLEVERKSTAD OCH
BARNVAGNSFÖRRÅD
LOA 52 KVM

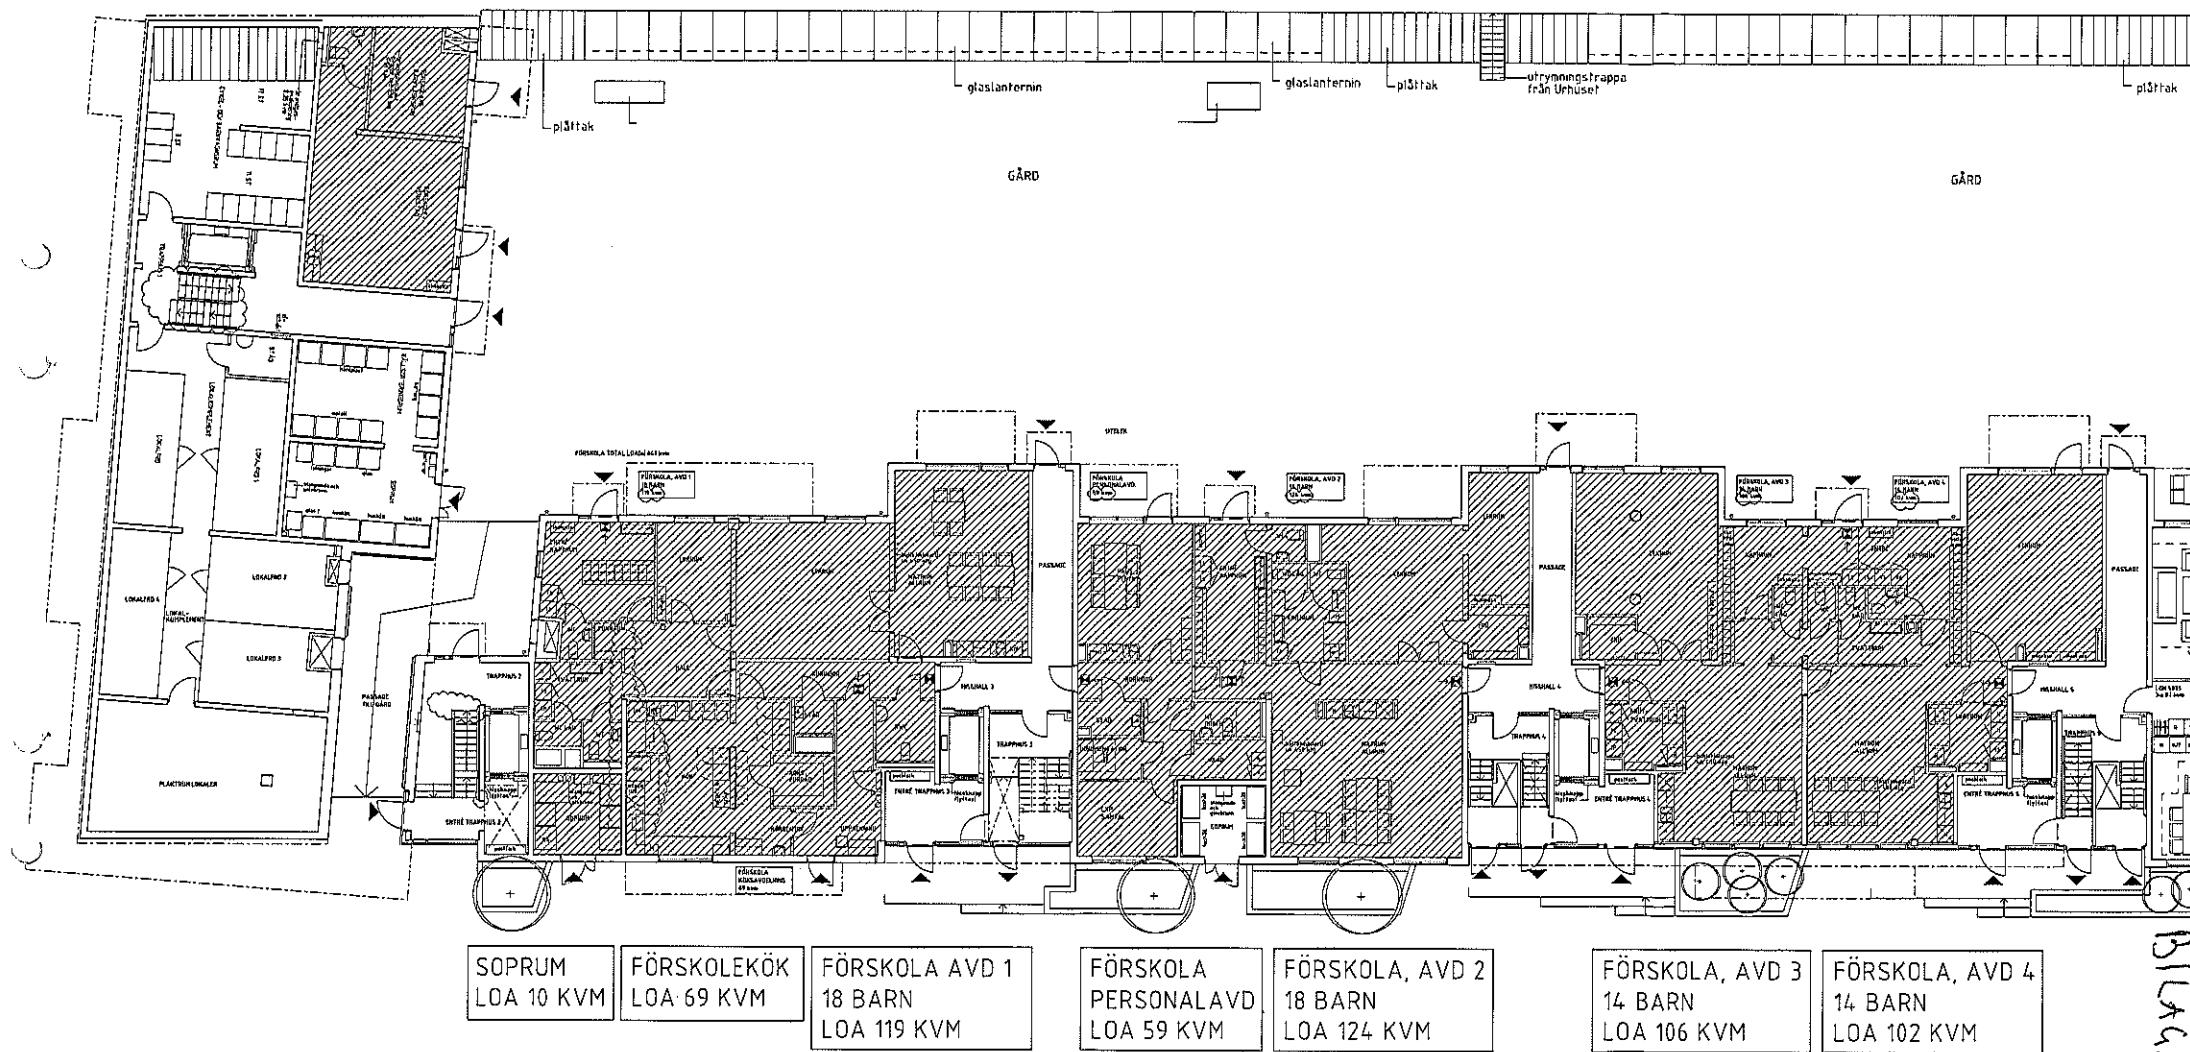

ENTRÉHUSET, FÖRSKOLA,
plan 3, skala 1:200
Rosenbergs arkitekter 2008-02-28

BILAGA 2 (2)