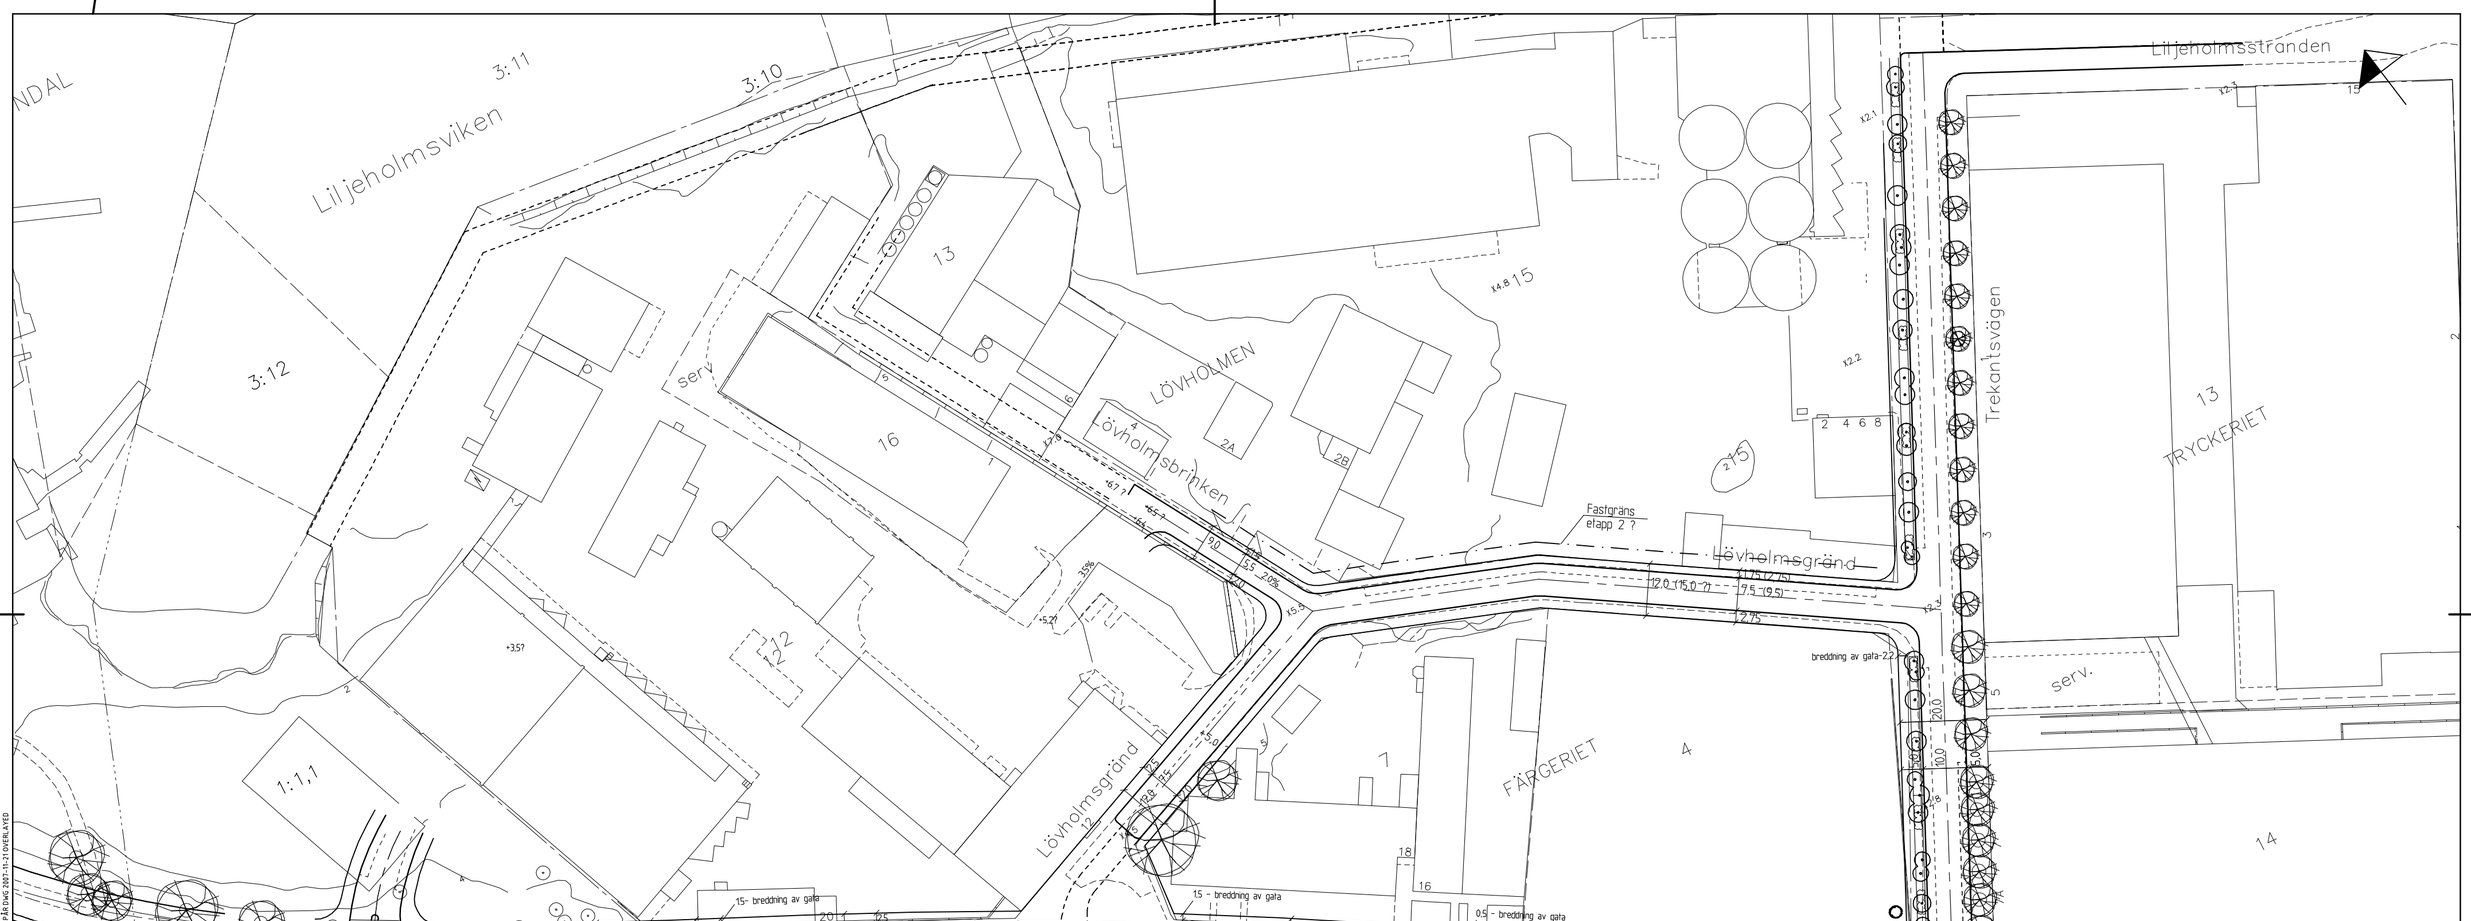

LÖVHOLMEN

FÖRSLAG TILL GATUNÄT MM

Diskussionsunderlag

Alt med p-fickor och bef träd

Skala 1:500

TYRÉNS - T01-21-21 20080312/TekniK/TT