


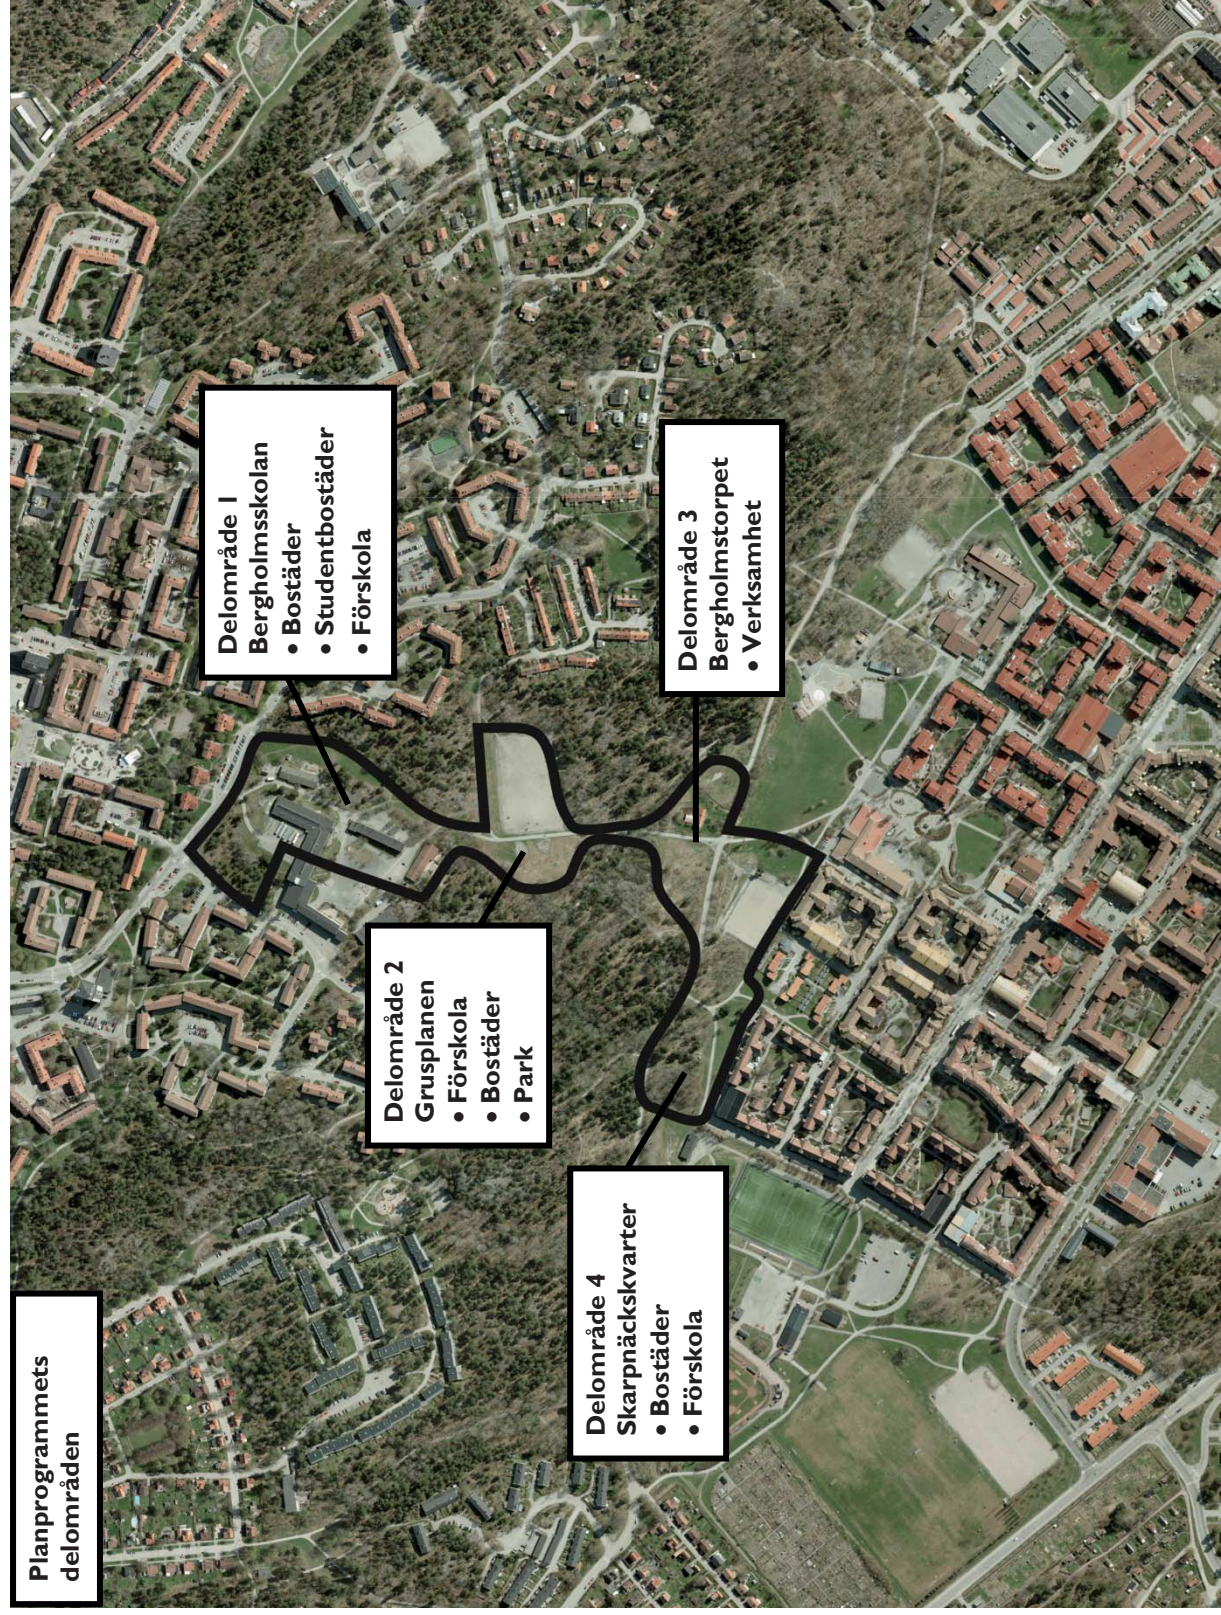

Ungfärligt
programområde


Torpet Bergholm


Landsvägen

Utmärketesmark, ekar m.m.

Jordbruksmark

Skarpnåcks gård

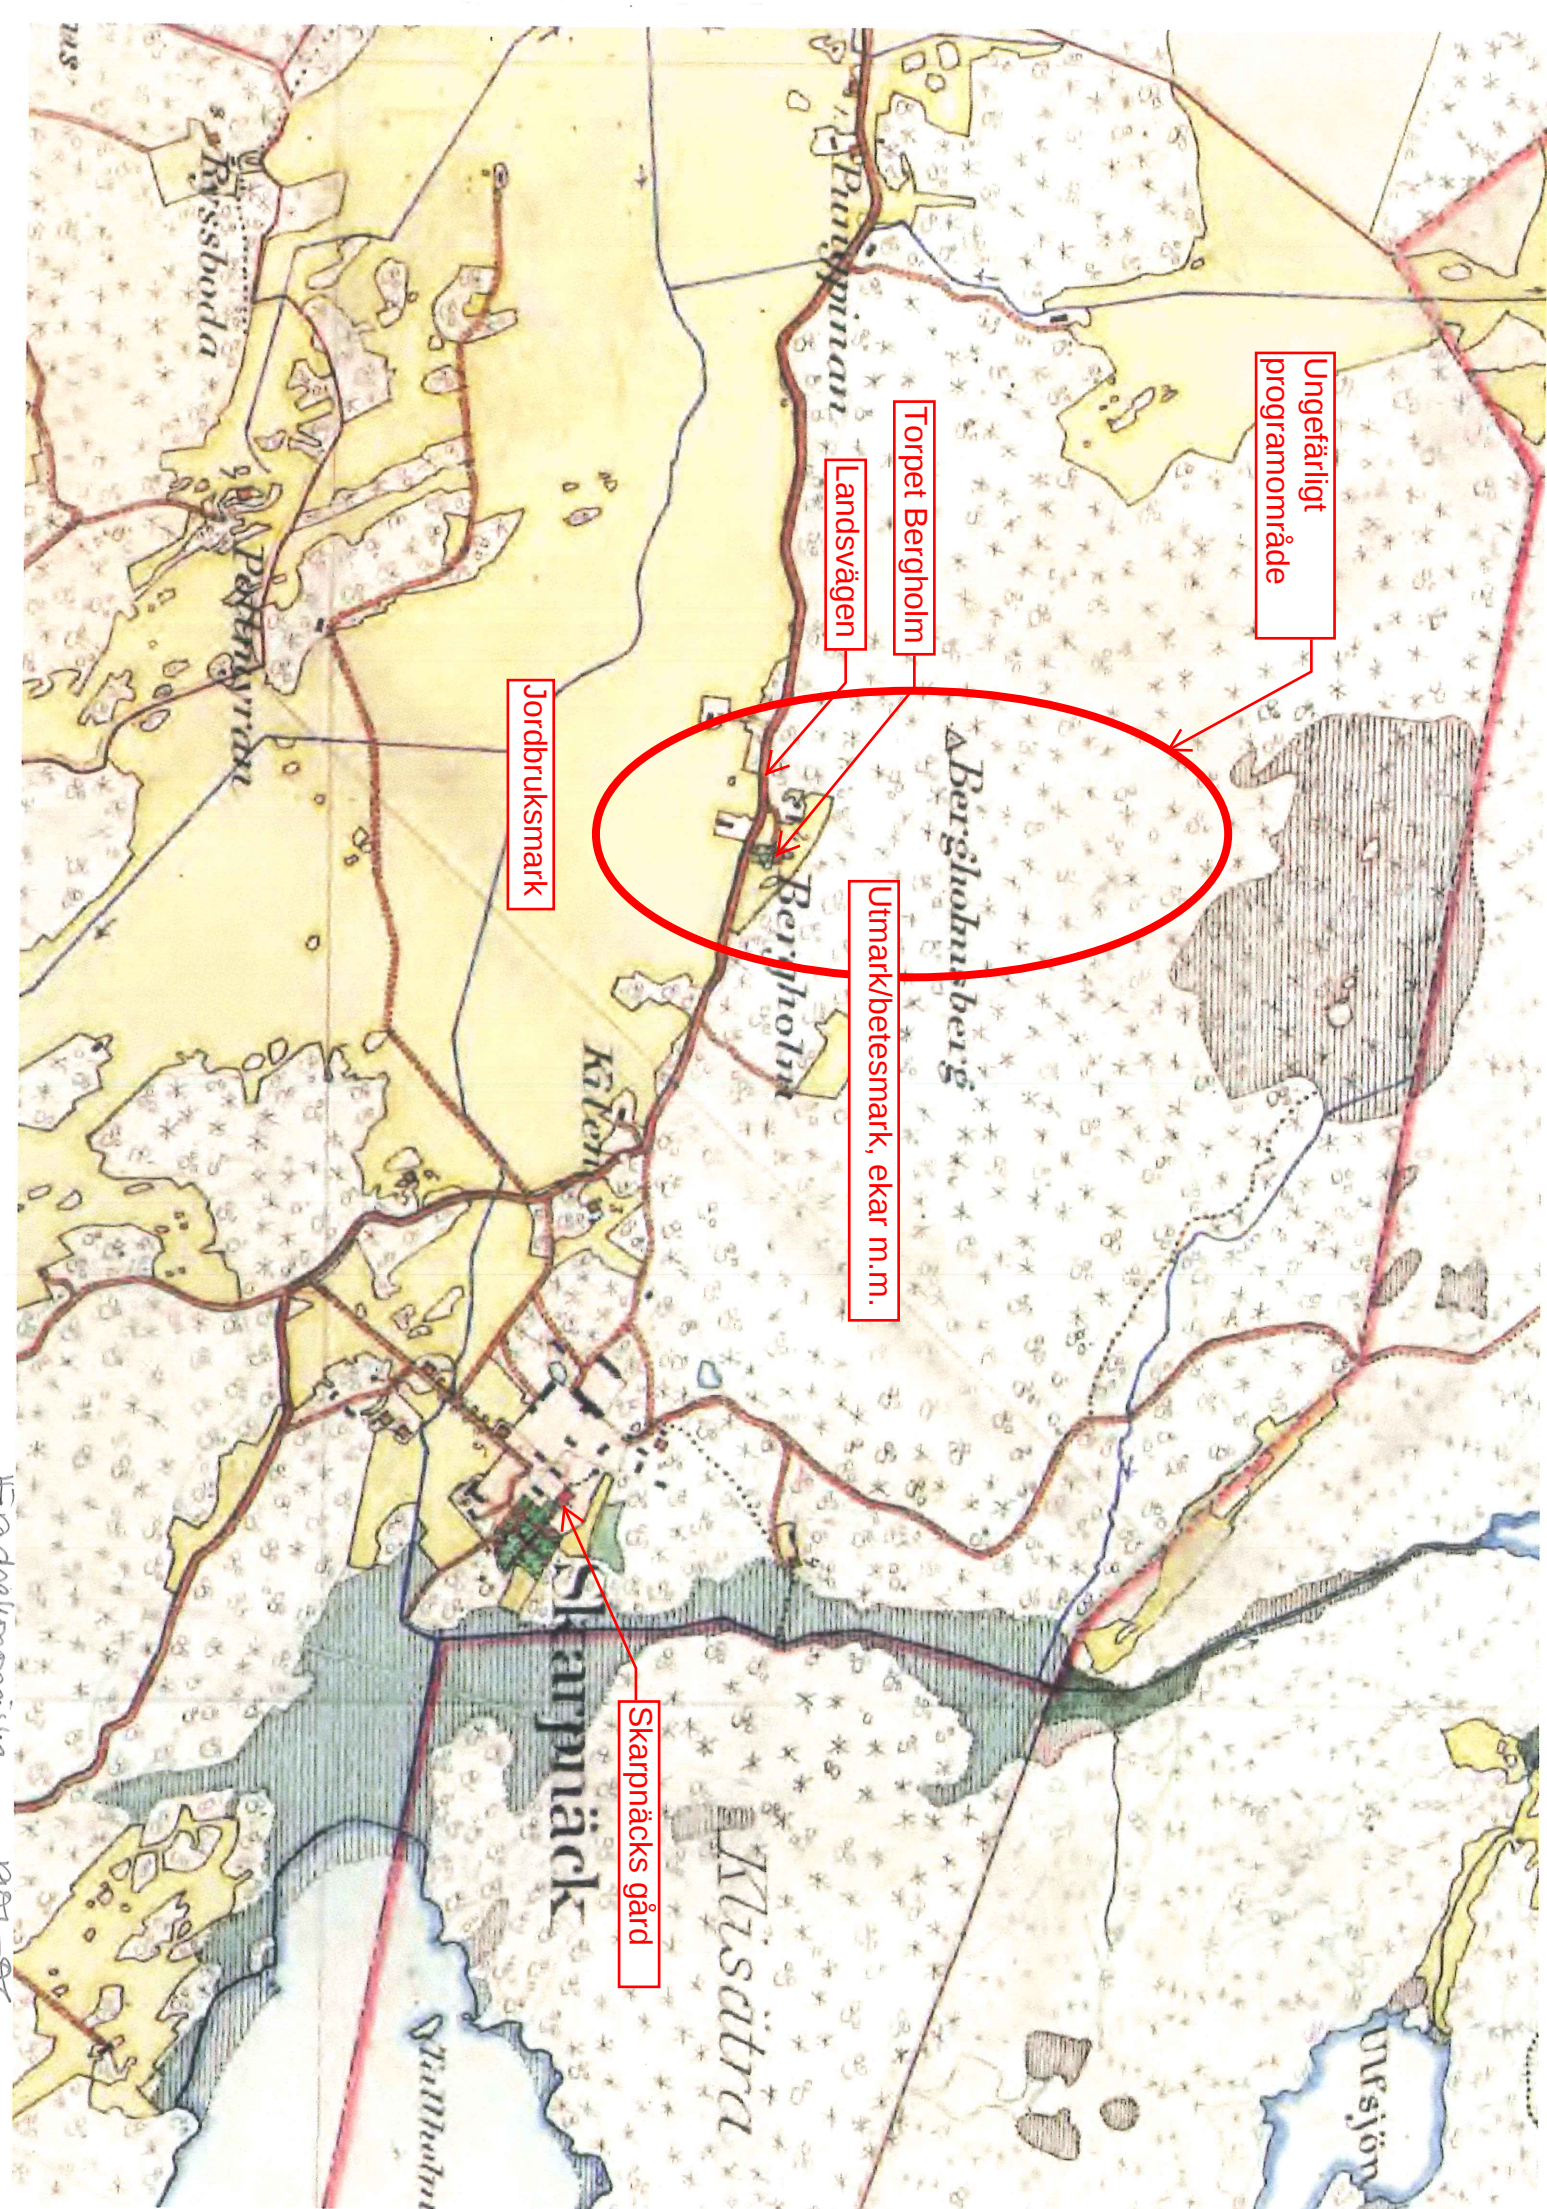


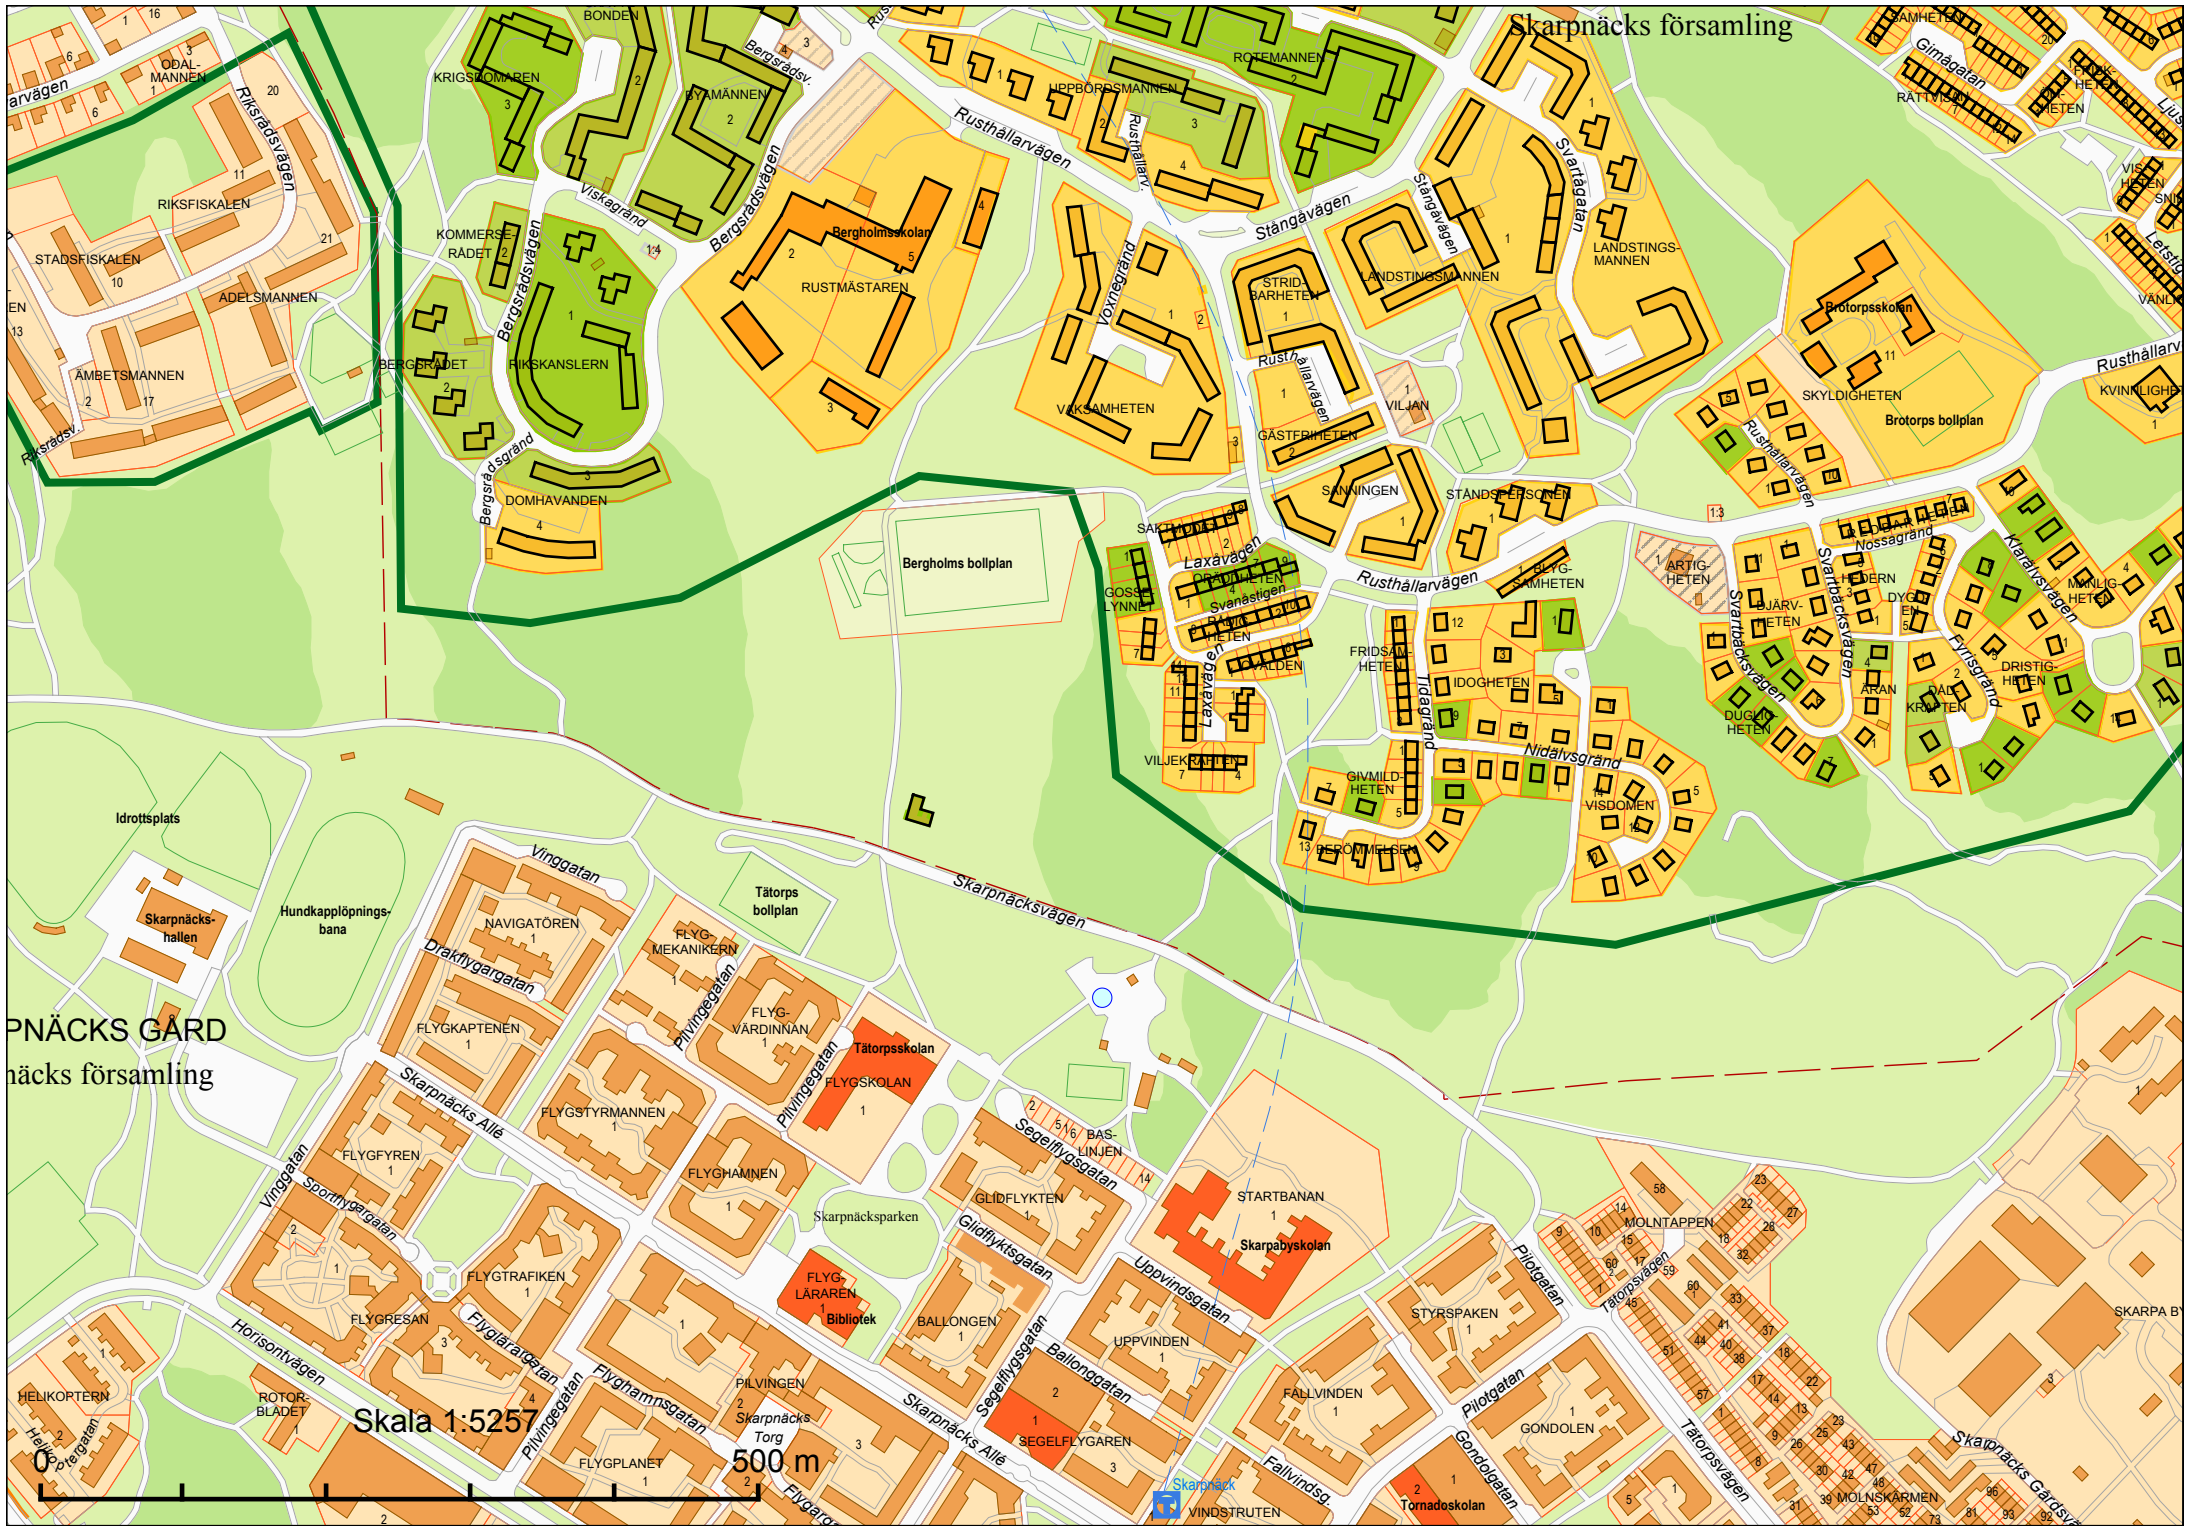

SKARPNÄCKS GÅRD
Skarpnäck församling

Skala 1:5257

500 m

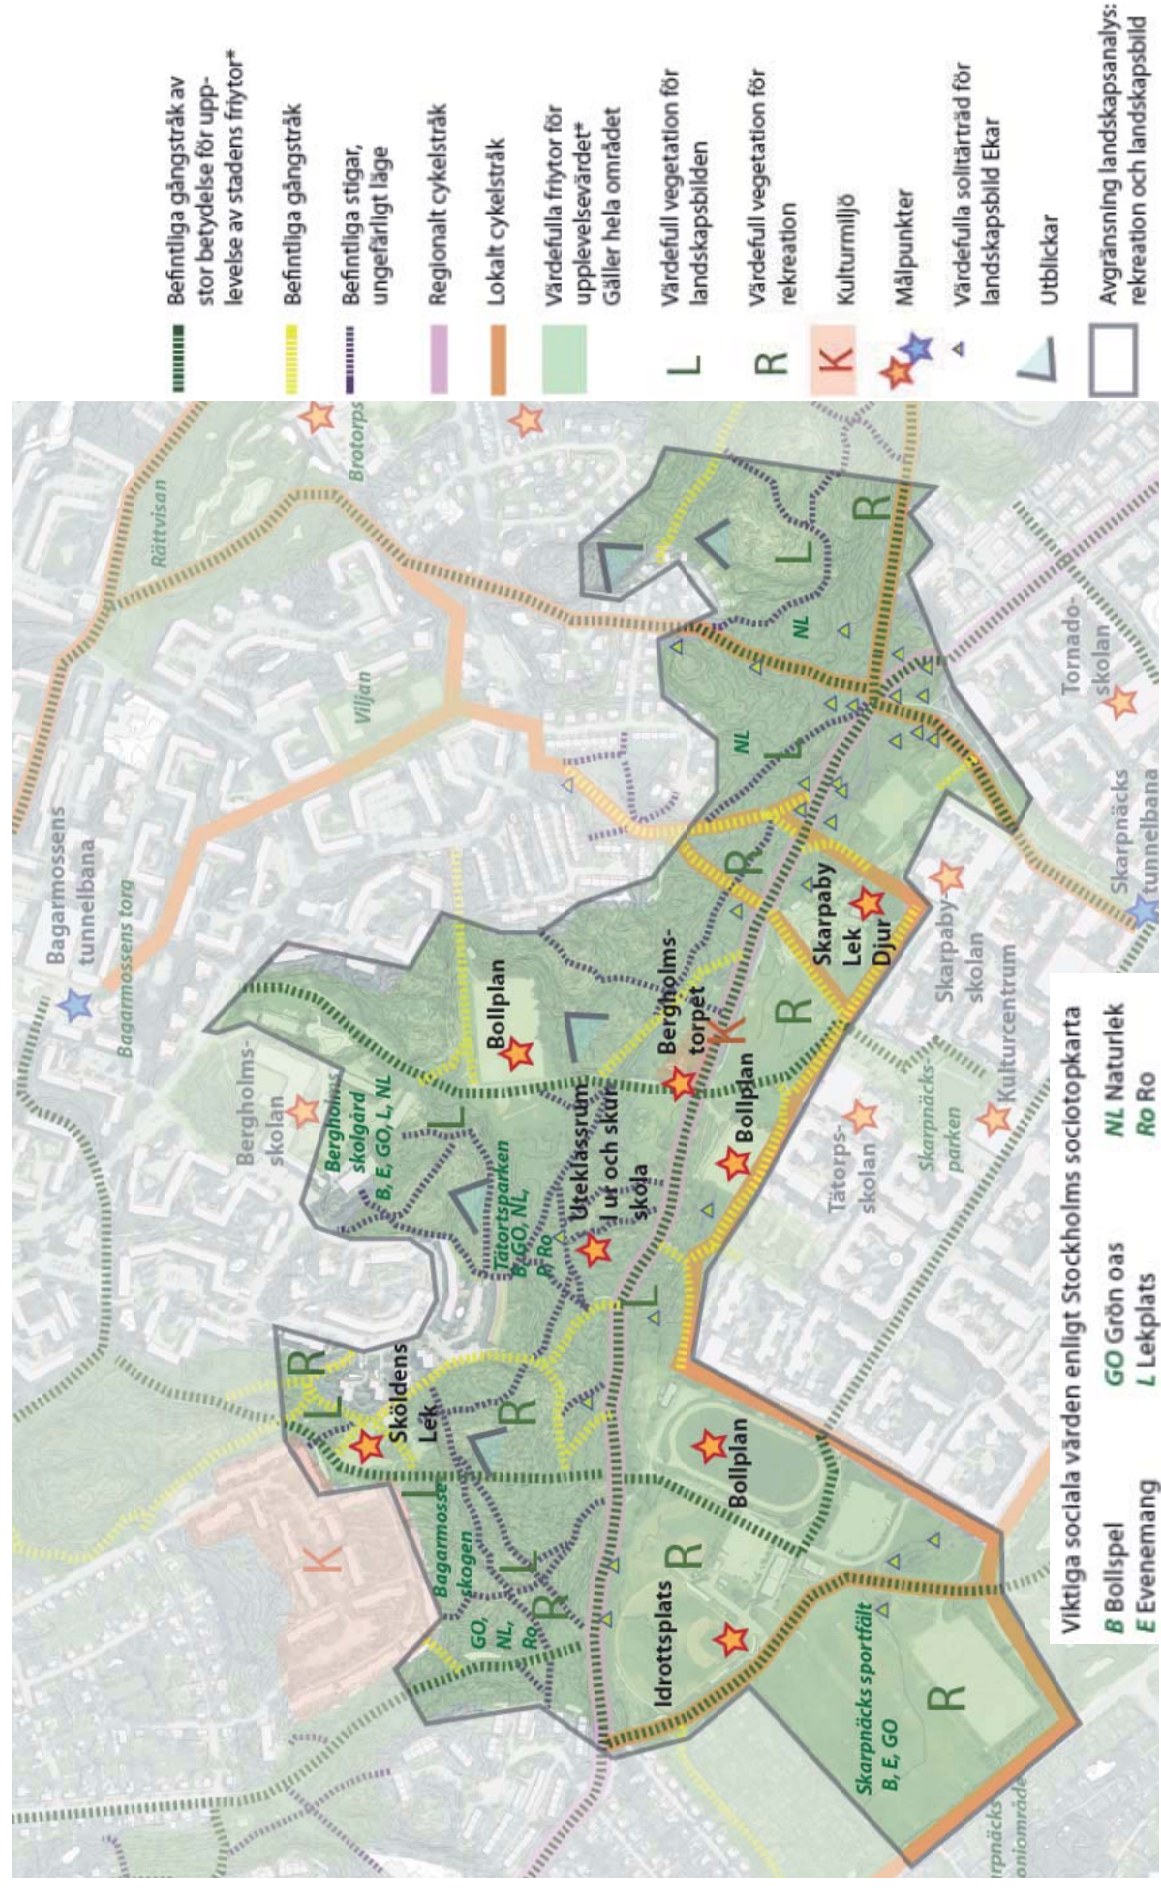

Karta från landskapsanalysen som visar rekreativsvärden och landskapsbildsvärden.



Delområde 1

Plats för föreslagen
förskola på befintlig
grönyta.



Delområde 1

Byggnad t.h. och vit
byggnad i bakgrund
föreslås rivas och ersättas
med bostäder

Vit byggnad i
bakgrunden bör byggas
om istället för rivas.



Delområde 2

Bostäder föreslås. Bör
anpassas till
Bagarmossens
ursprungliga plan- och
bebyggelsestruktur



En tät väv av stigar löper genom programområdet



Delområde 3
Torpet Bergholm



Delområde 4
Stora ekar och agrart landskap på föreslagen plats för bostäder



Landsvägens ursprungliga sträckning. Torpet Bergholm (delområde 3) t.h. delområde 4 t.v.