


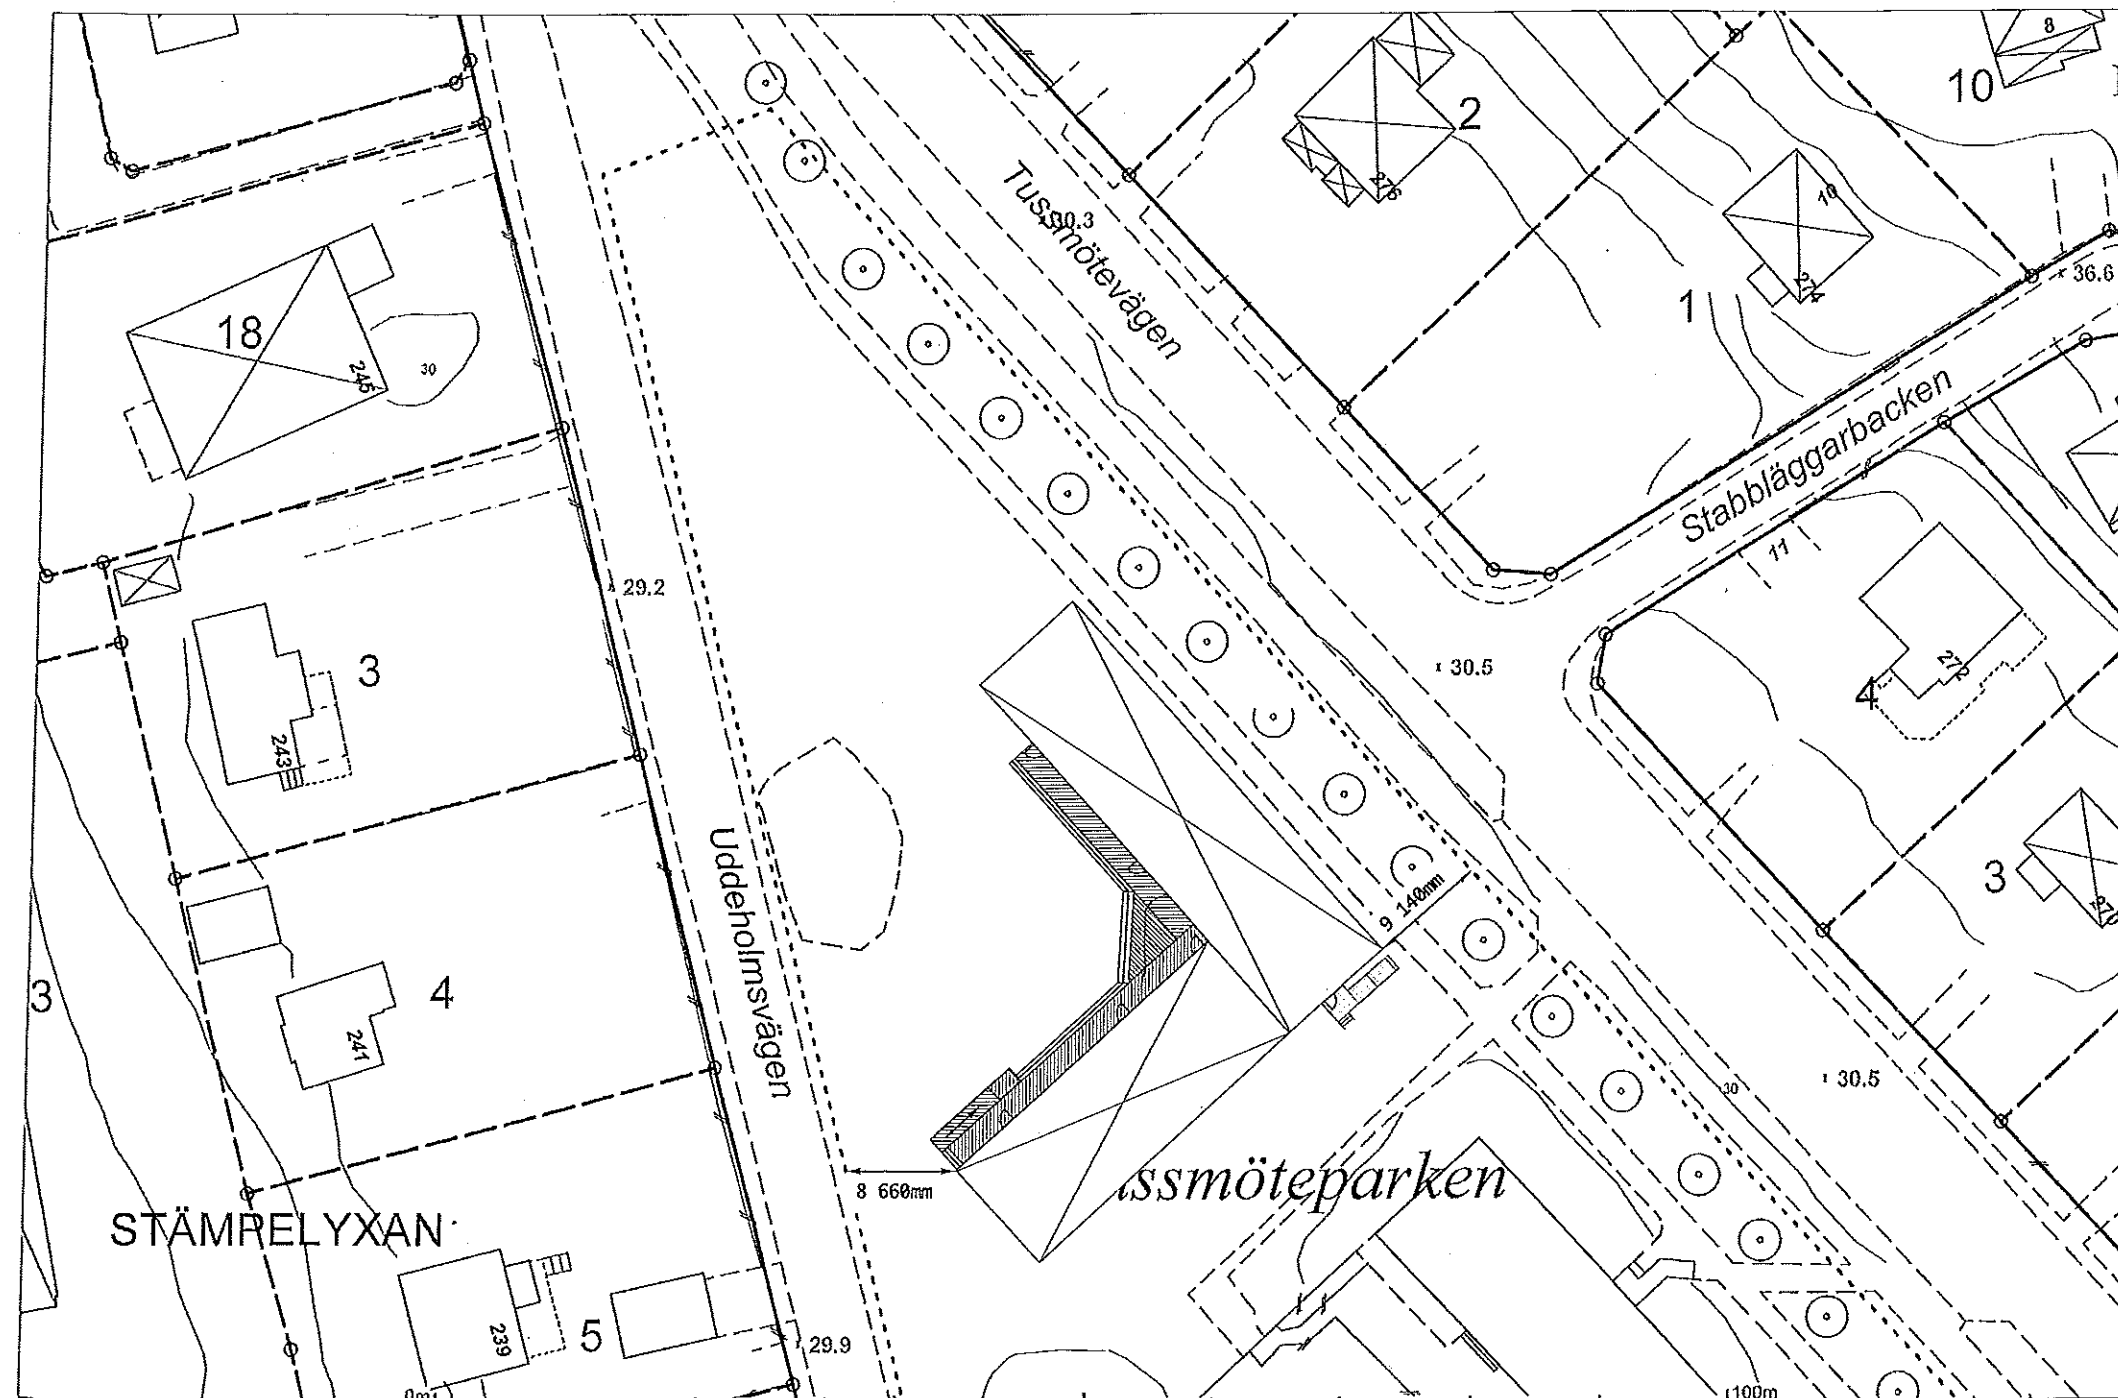

STÄMPRELYXAN

Stockholms Stadsbyggnadskontor 2012-06-19 Skala = 1:400

BYGGLOVSHANDLING

**EXPANDIA**  
Moduler

Expandia Moduluthyrning AB  
Klippan Göteborg Västerås  
0435-294 30 031-779 28 60 021-80 41 10

|            |                |
|------------|----------------|
| DATUM      | RITAD AV       |
| 2012-07-09 | Joakim Beijbom |

| REV | ANT | REVIDERINGEN AVSER   | SIGN                  | DAT                              |
|-----|-----|---|-----------------------|----------------------------------|
|     |     | <b>SISAB/ Årsta Enskede Vantörs SDF</b><br>Provisorisk förskolepaviljong 4 avd. med kök<br>Tussmöteparken<br>Stockholm |                       |                                  |
|     |     | <b>20 st moduler typ S2000, totalt 596 kvm</b><br><b>SITUATIONSPLAN</b>                                                |                       | (A2)                             |
|     |     | <b>SKALA</b><br>1.400                                                                                                  | <b>AVTALSNR:</b><br>0 | <b>RITNINGNUMMER</b><br>12475.10 |
|     |     |   | <b>REV</b>            |                                  |