


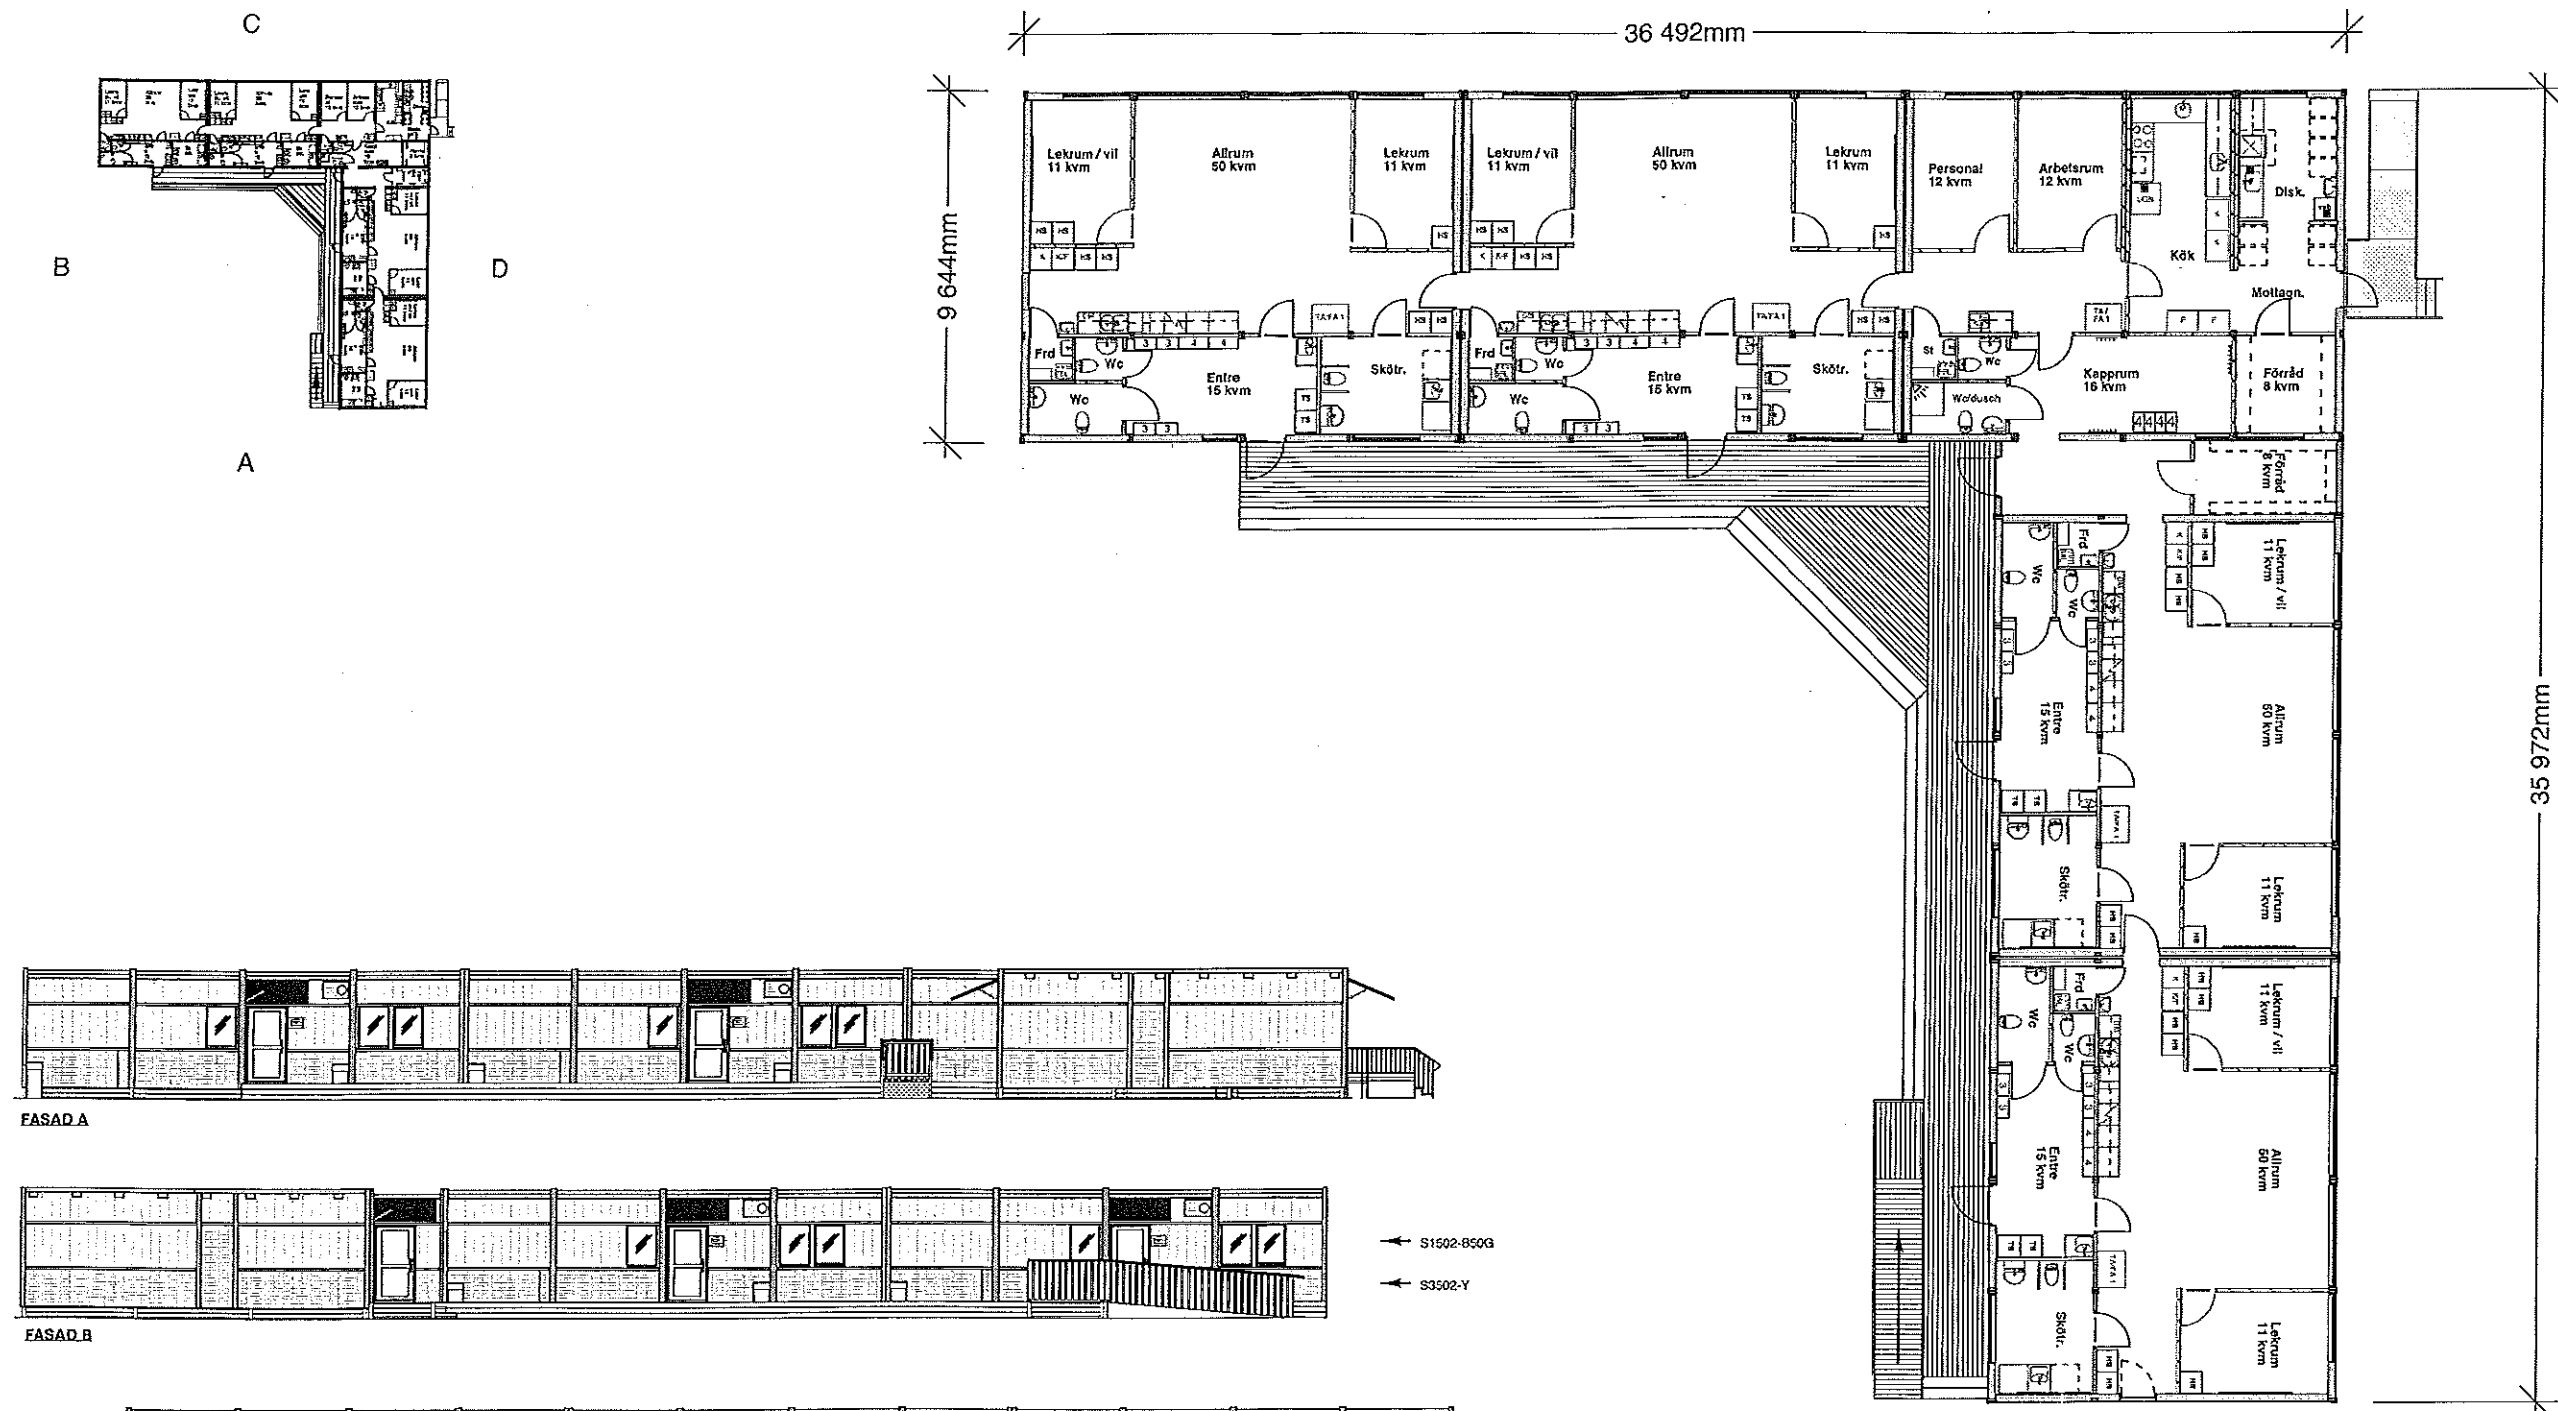

BYGGLOVSHANDLING

EXPANDIA
Moduler

Expandia Moduluthyrning AB
Klippan Göteborg Västerås
0435-294 30 031-779 28 60 021-80 41 10

REV	ANT	REVIDERINGEN AVSER	SIGN	DAT
		SISAB/ Årsta Enskede Vantörs SDF Provisorisk förskolepaviljong 4 avd. med kök Enskede Gård 1:1/ alt Tussmöteparken Stockholm		
		20 st moduler typ S2000, totalt 596 kvm		
		PLAN OCH FASADRITNING		

DATUM	RITAD AV	SKALA	AVTALSNR:	RITNINGSNUMMER	REV
2012-07-09	Joakim Beijbom	1.200	0	12475.02	