


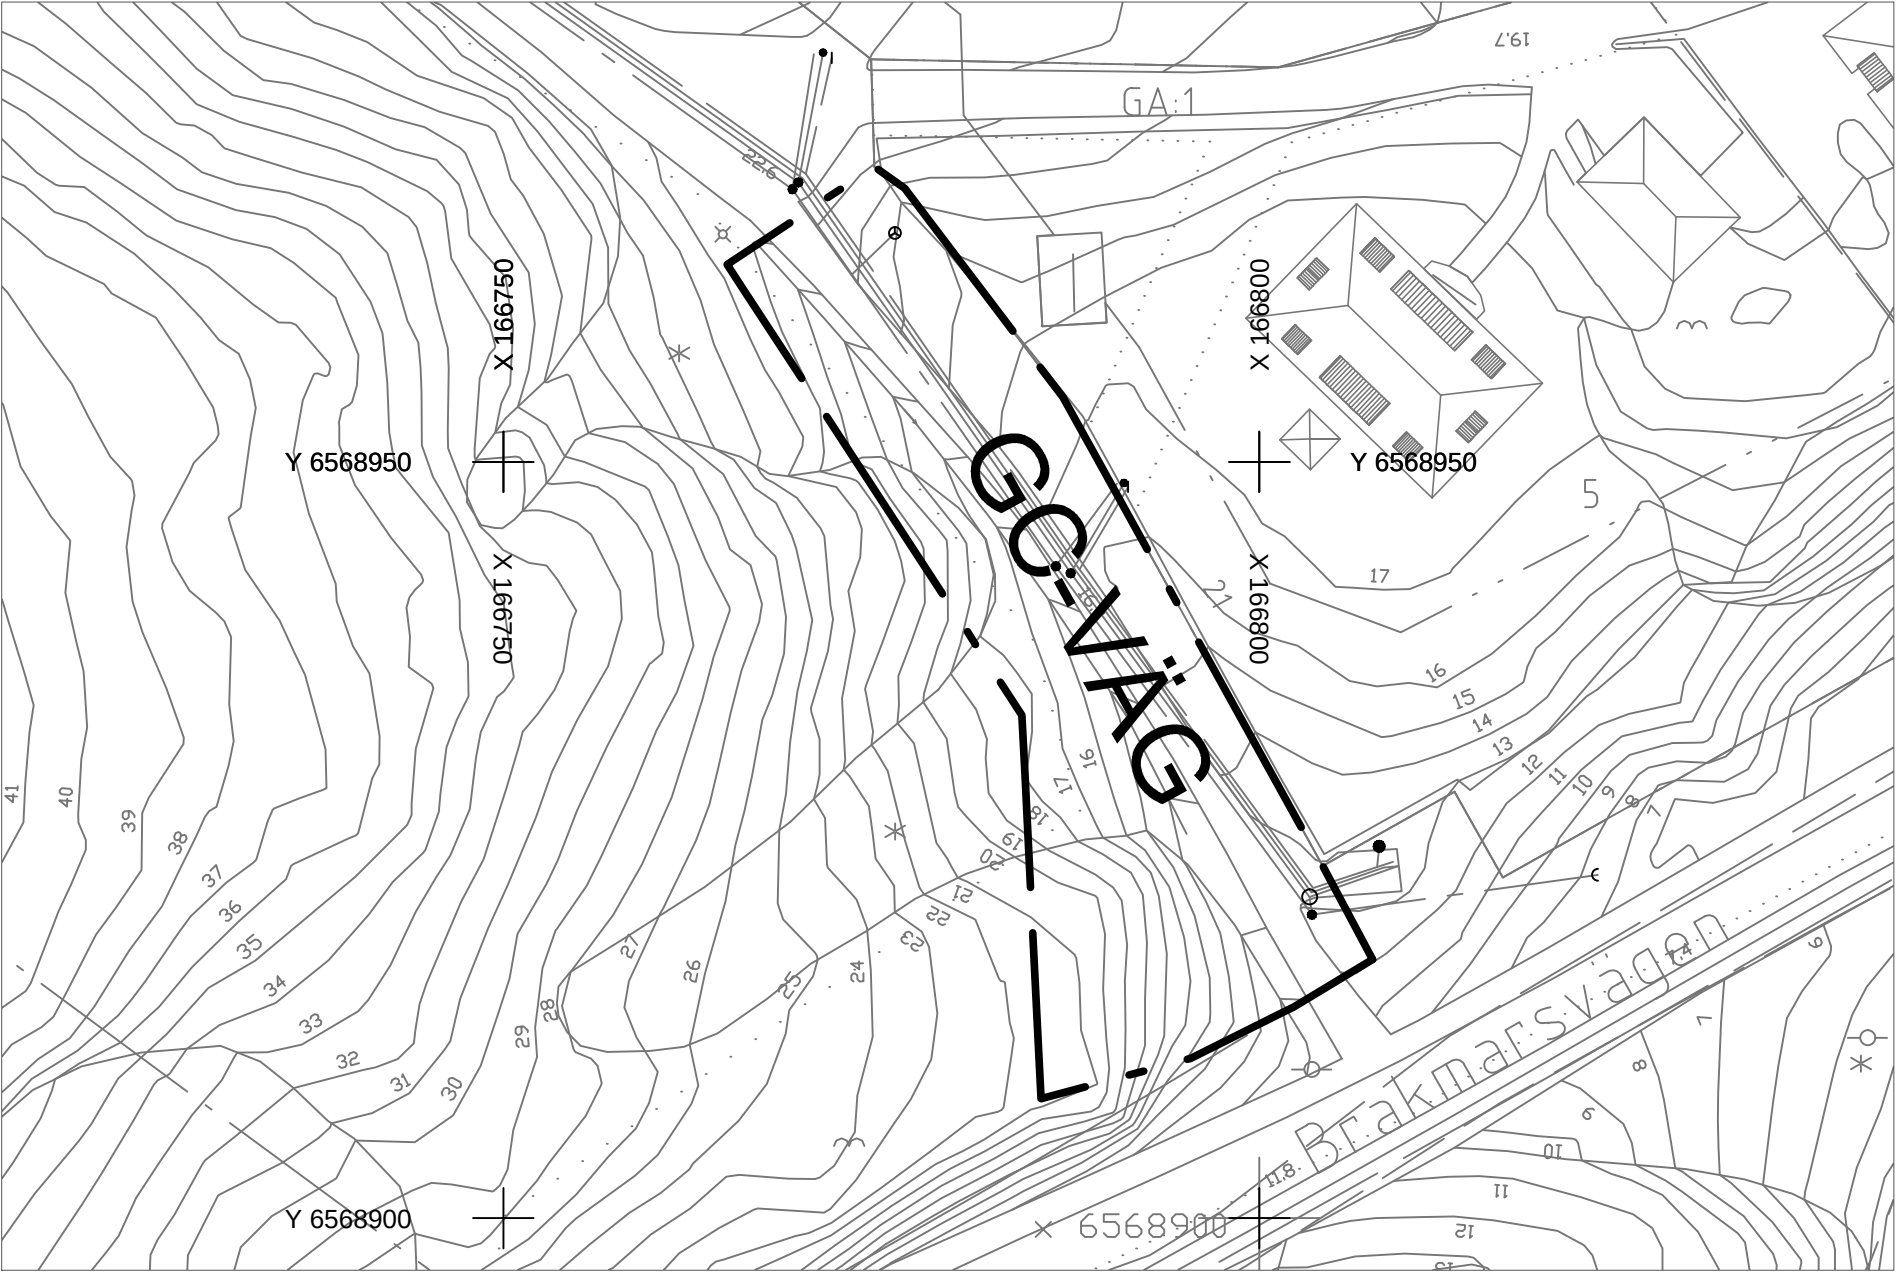

**PLANBESTÄMMELSER**  
Följande gäller inom områden med nedanstående beteckningar. Endast angiven användning och utformning är tillåten. Bestämmelser utan beteckning gäller inom hela planområdet.

**GRÄNSER**  
Planområdesgräns

**ANVÄNDNING AV MARK OCH VATTEN**  
Allmänna platser  
GC-VÄG Gång- och cykelväg

**ADMINISTRATIVA BESTÄMMELSER**  
Genomförandetid  
Genomförandetiden är 5 år från den dag planen vinner laga kraft

Grundkartan upprättad 2012-06-26 av Tyresö samhällsbyggnadsförvaltning. Kartan är ajourhållen inom ett område begränsat till 50m utanför gräns för detaljplan.

Börje Buss  
Kartsystemingenjör

Primärkartan är framställd fotogrammetriskt år 2009 och kompletterad genom terrester mätning fram till ovanstående datum.  
Koordinatsystem: Sweref99 1800, RH00, Mätklass II.

GRUNDKARTA

- +—

Kommungräns

—

Traktgräns

—

Fastighetsgräns

..... Sv Lr

Servituts-, ledningsrätts-, gemensamhetsanläggningsgräns
- Byggnad karterad efter takkontur resp husliv

Uthus karterad efter takkontur resp husliv

Skärmtak

Väg
- Dike

Staket

Häck

Mur
- 4:1 3

Fastighetsbeteckningar

0.0

Bef. markhöjd

| DETALJPLAN                                       |  |                                  |         |
|--------------------------------------------------|--|----------------------------------|---------|
| Brinkvägen<br>Inom Tyresö kommun, Stockholms län |  | Beslutsdatum                     | Instans |
|                                                  |  | Godkännande                      | KS      |
|                                                  |  | Antagande                        | KF      |
| Upprättad oktober 2012 enligt PBL (2010:900)     |  | Laga kraft                       |         |
| Sara Kopparberg<br>Planchef                      |  |                                  |         |
|                                                  |  | Christian Nützel<br>Planarkitekt |         |
| <div>05101520253035404550m</div>                 |  | skala 1:500 (A3)                 |         |