


Bilaga nummer 2 A
Till tjänsteutl./mem
av den 2013-04-19
Dnr E2013-513-00741

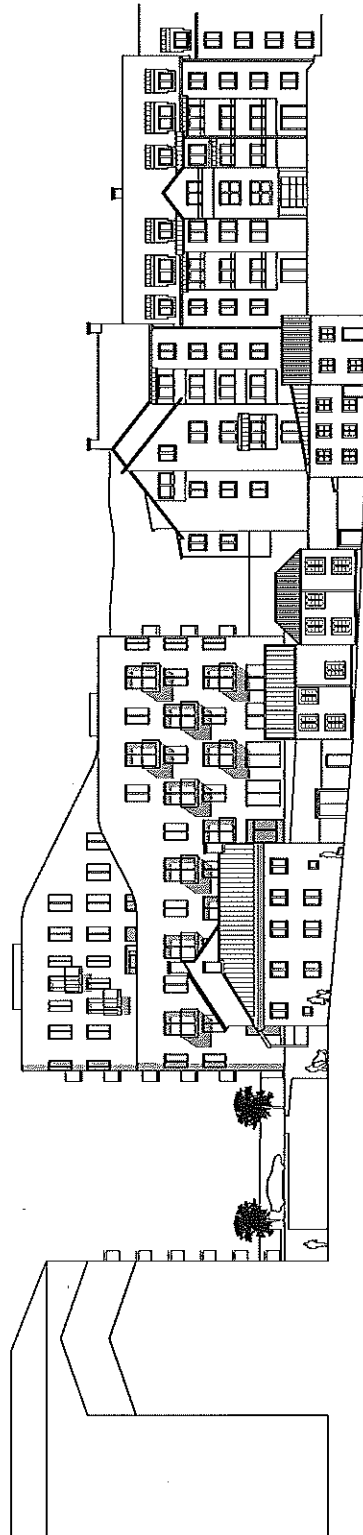

A-SKISS 01
BONDESONEN STÖRRE
ELEVATION MOT NYTORGET
2012-06-15
SKALA 1:400

Vera Arkitekt AB
Bankgatan 29, 115 22 Stockholm
T 08-645 89 290 E vera@vera.se

VERA


0 4M 20M
FÖRMÅT AS SKALA 1:400

Bilaga nummer 2 B
Till tjänsteutl./mem
av den 2013-04-19
Dnr E2013-513-00741

A-SKISS 01
BONDESONEN STÖRRE
ELEVATION MOT SKÅNEGATAN
2012-06-15
SKALA 1:400

Vera Arkitektur AB
Banérsgatan 29, 115 22 Stockholm
T 08-545 89 290 E vera@vera.se

VERA

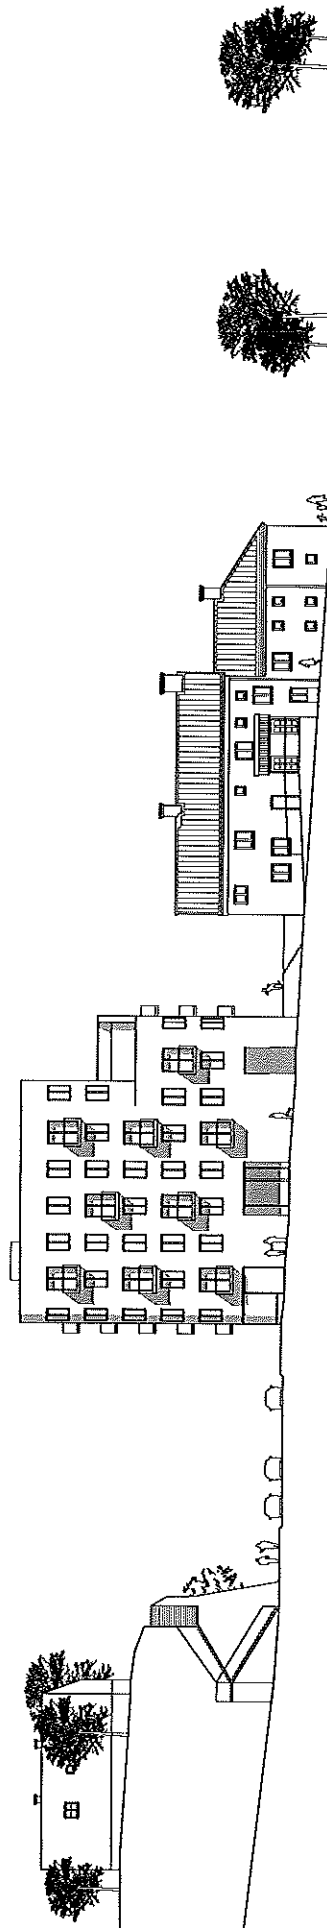

0 4M 20M
FORMAT A3 SKALA 1:400

Bilaga nummer 2C
Till tjänsteutl./mem
av den 2013-04-19
Dnr E2013-573-00741

A-SKISS 01
BONDESSONEN STÖRRE
ELEVATION MOT RENSTIERNAS GATA
2012-06-15
SKALA 1:400

Vera Arkitektur AB
Banérgatan 29, 115 22 Stockholm
T 08-545 89 290 E vera@vera.se

VERA

0 4M 20M
FORMAT A3 SKALA 1:400

