

FÖRHANDSKOPIA 121220

KALKYLUNDERLAG 2012-12-21

FÖRSKOLA


HEMVIST 1-3 SMÅ BARN

KV TÖFSINGDAL
SKALA 1:100 A3

brunnberg&forshed
ARKITEKTKONTOR

FÖRKLARINGAR:


----- EI60

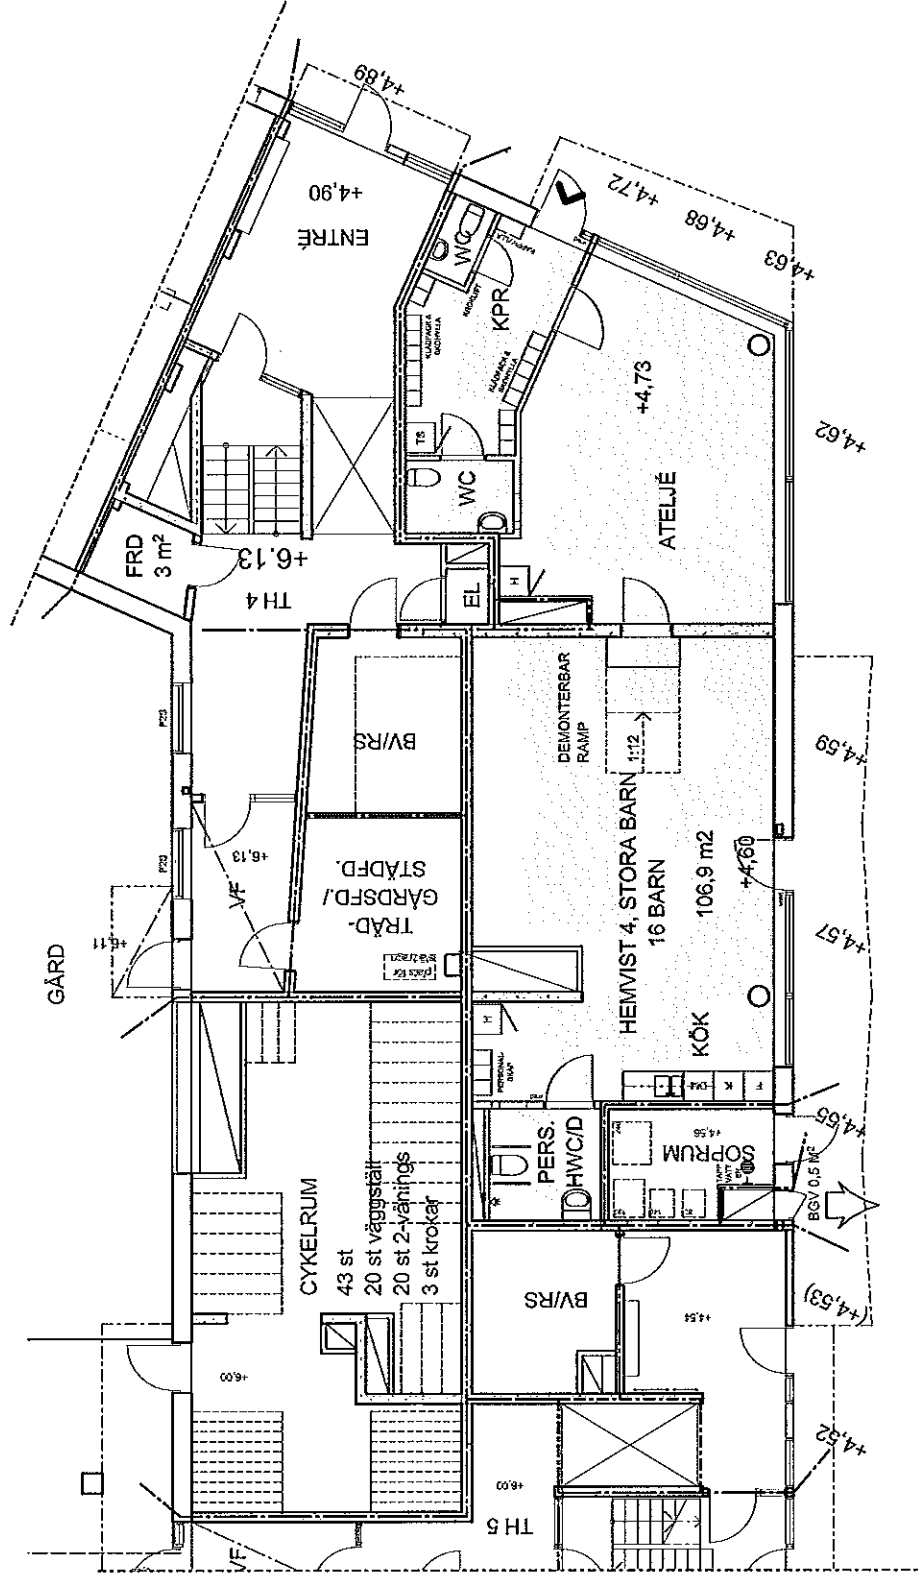

FÖRHANDSKOPIA 121220

KALKYLUNDERLAG 2012-12-21
FÖRSKOLA
HEMIST 4, STORA BARN
KV TÖFSINGDALEN
SKALA 1:100 A3

SKALA 1:100

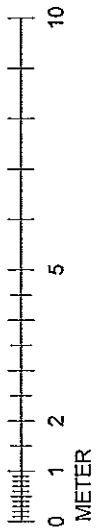

brunnberg&forshed
ARKITEKTKONTOR