


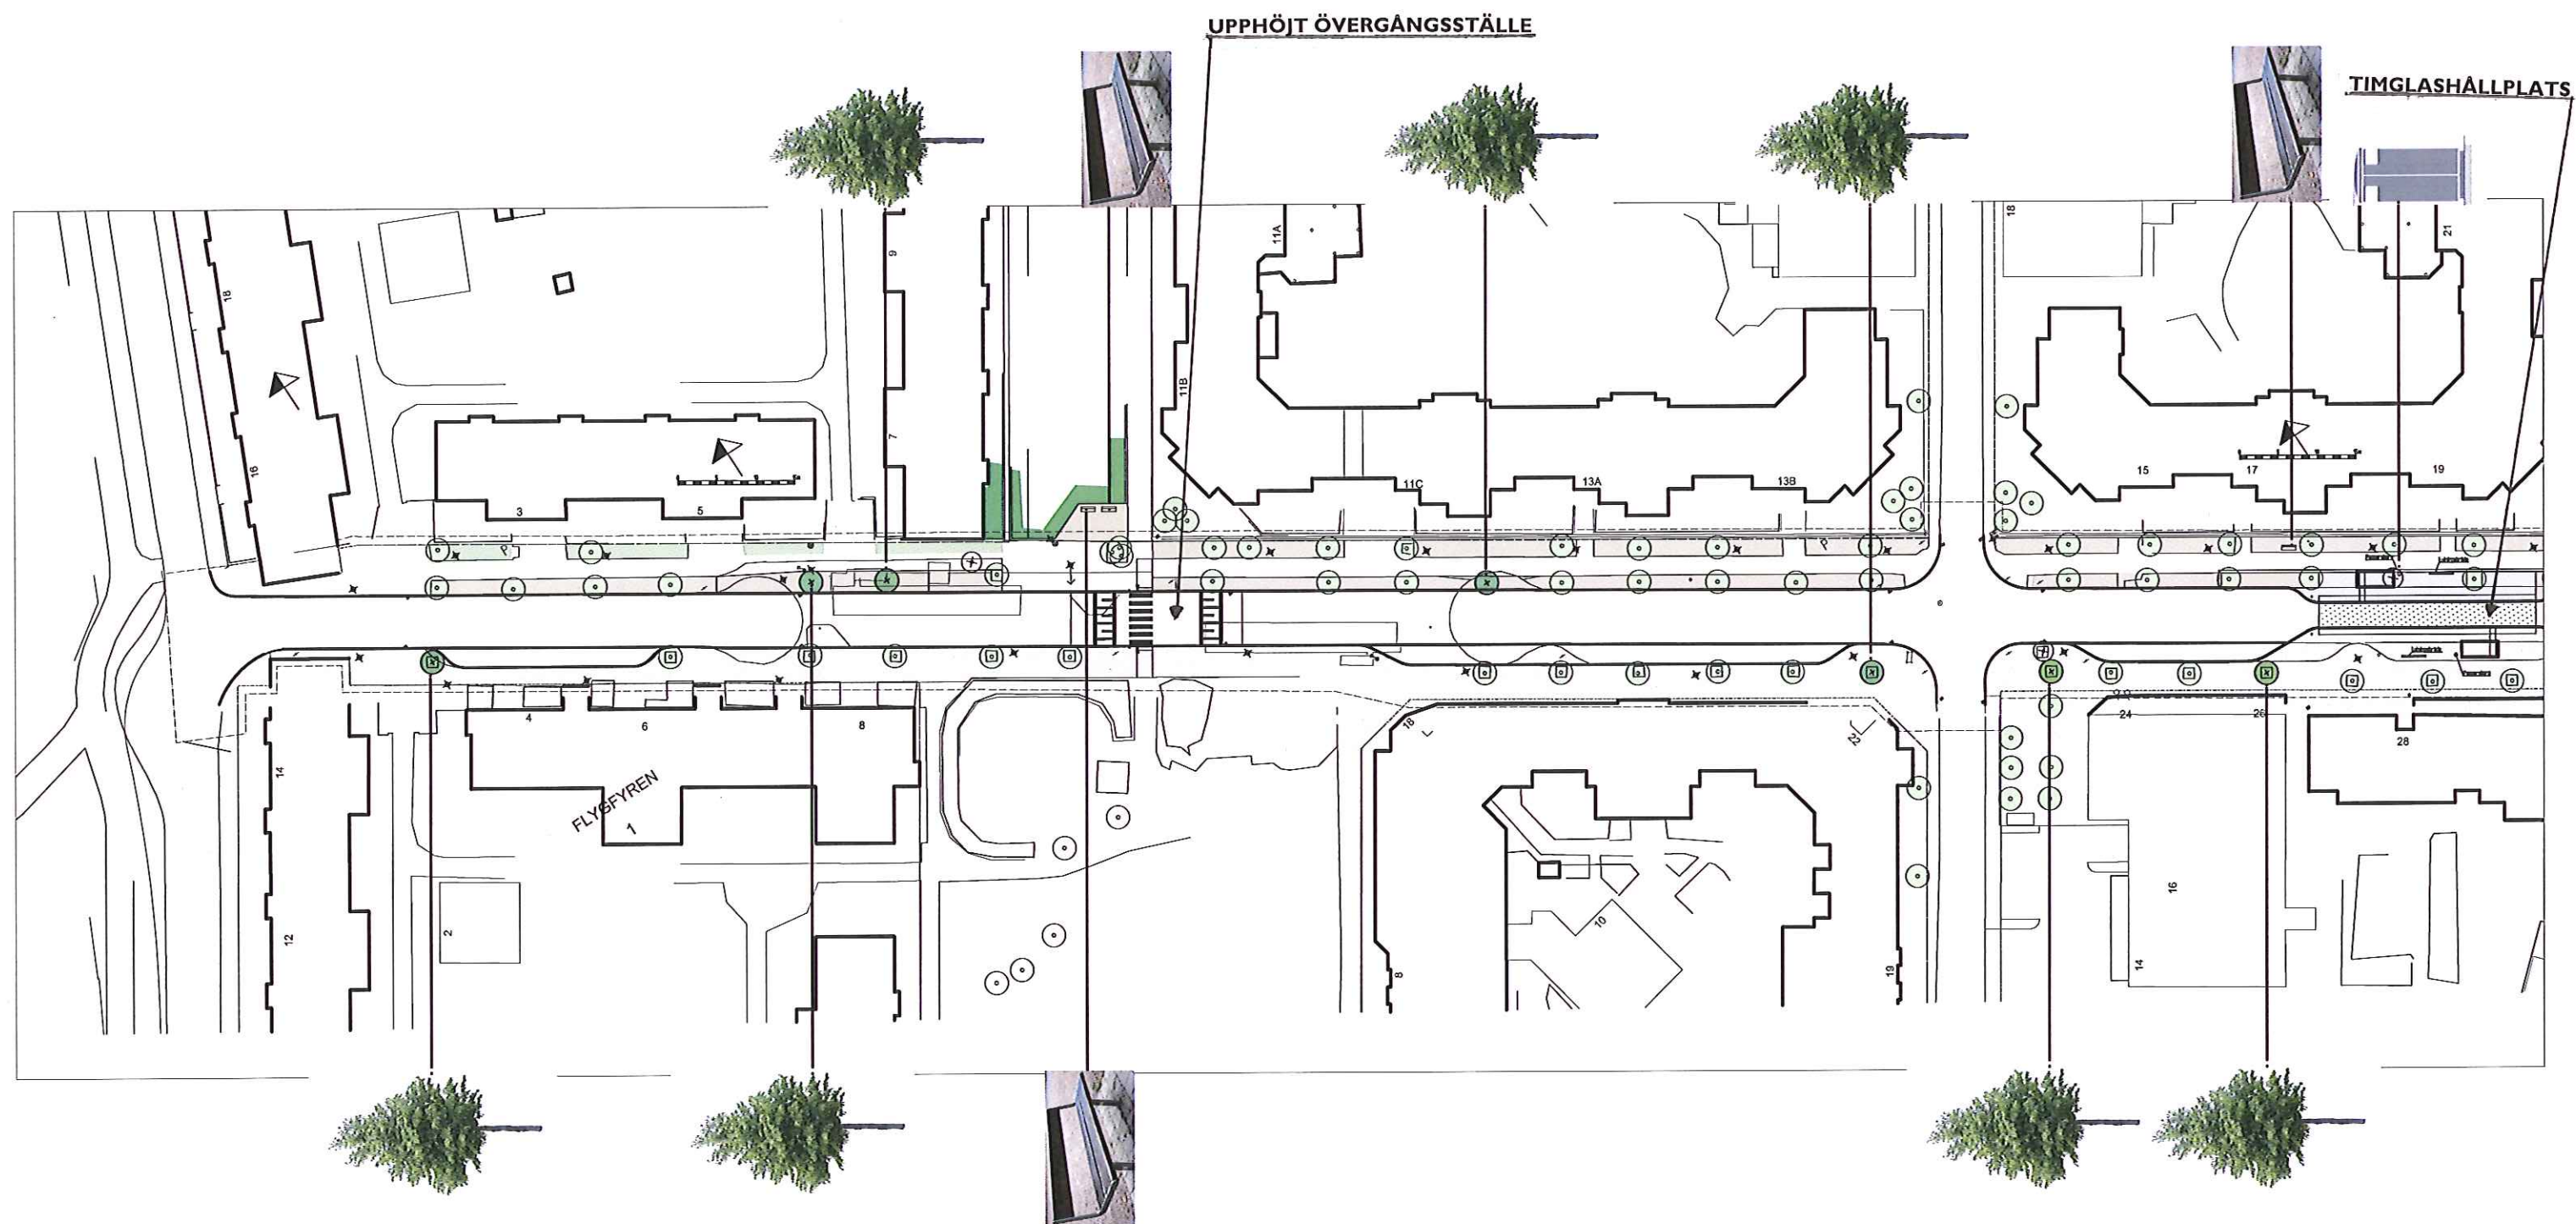

Skarpnäcks allé


Förfrågningsunderlag
Förslagsskiss

Skala 1:400 A1 1:800 A3

20130322 C. Kvarnström

Sida 1 / 3

SWECO

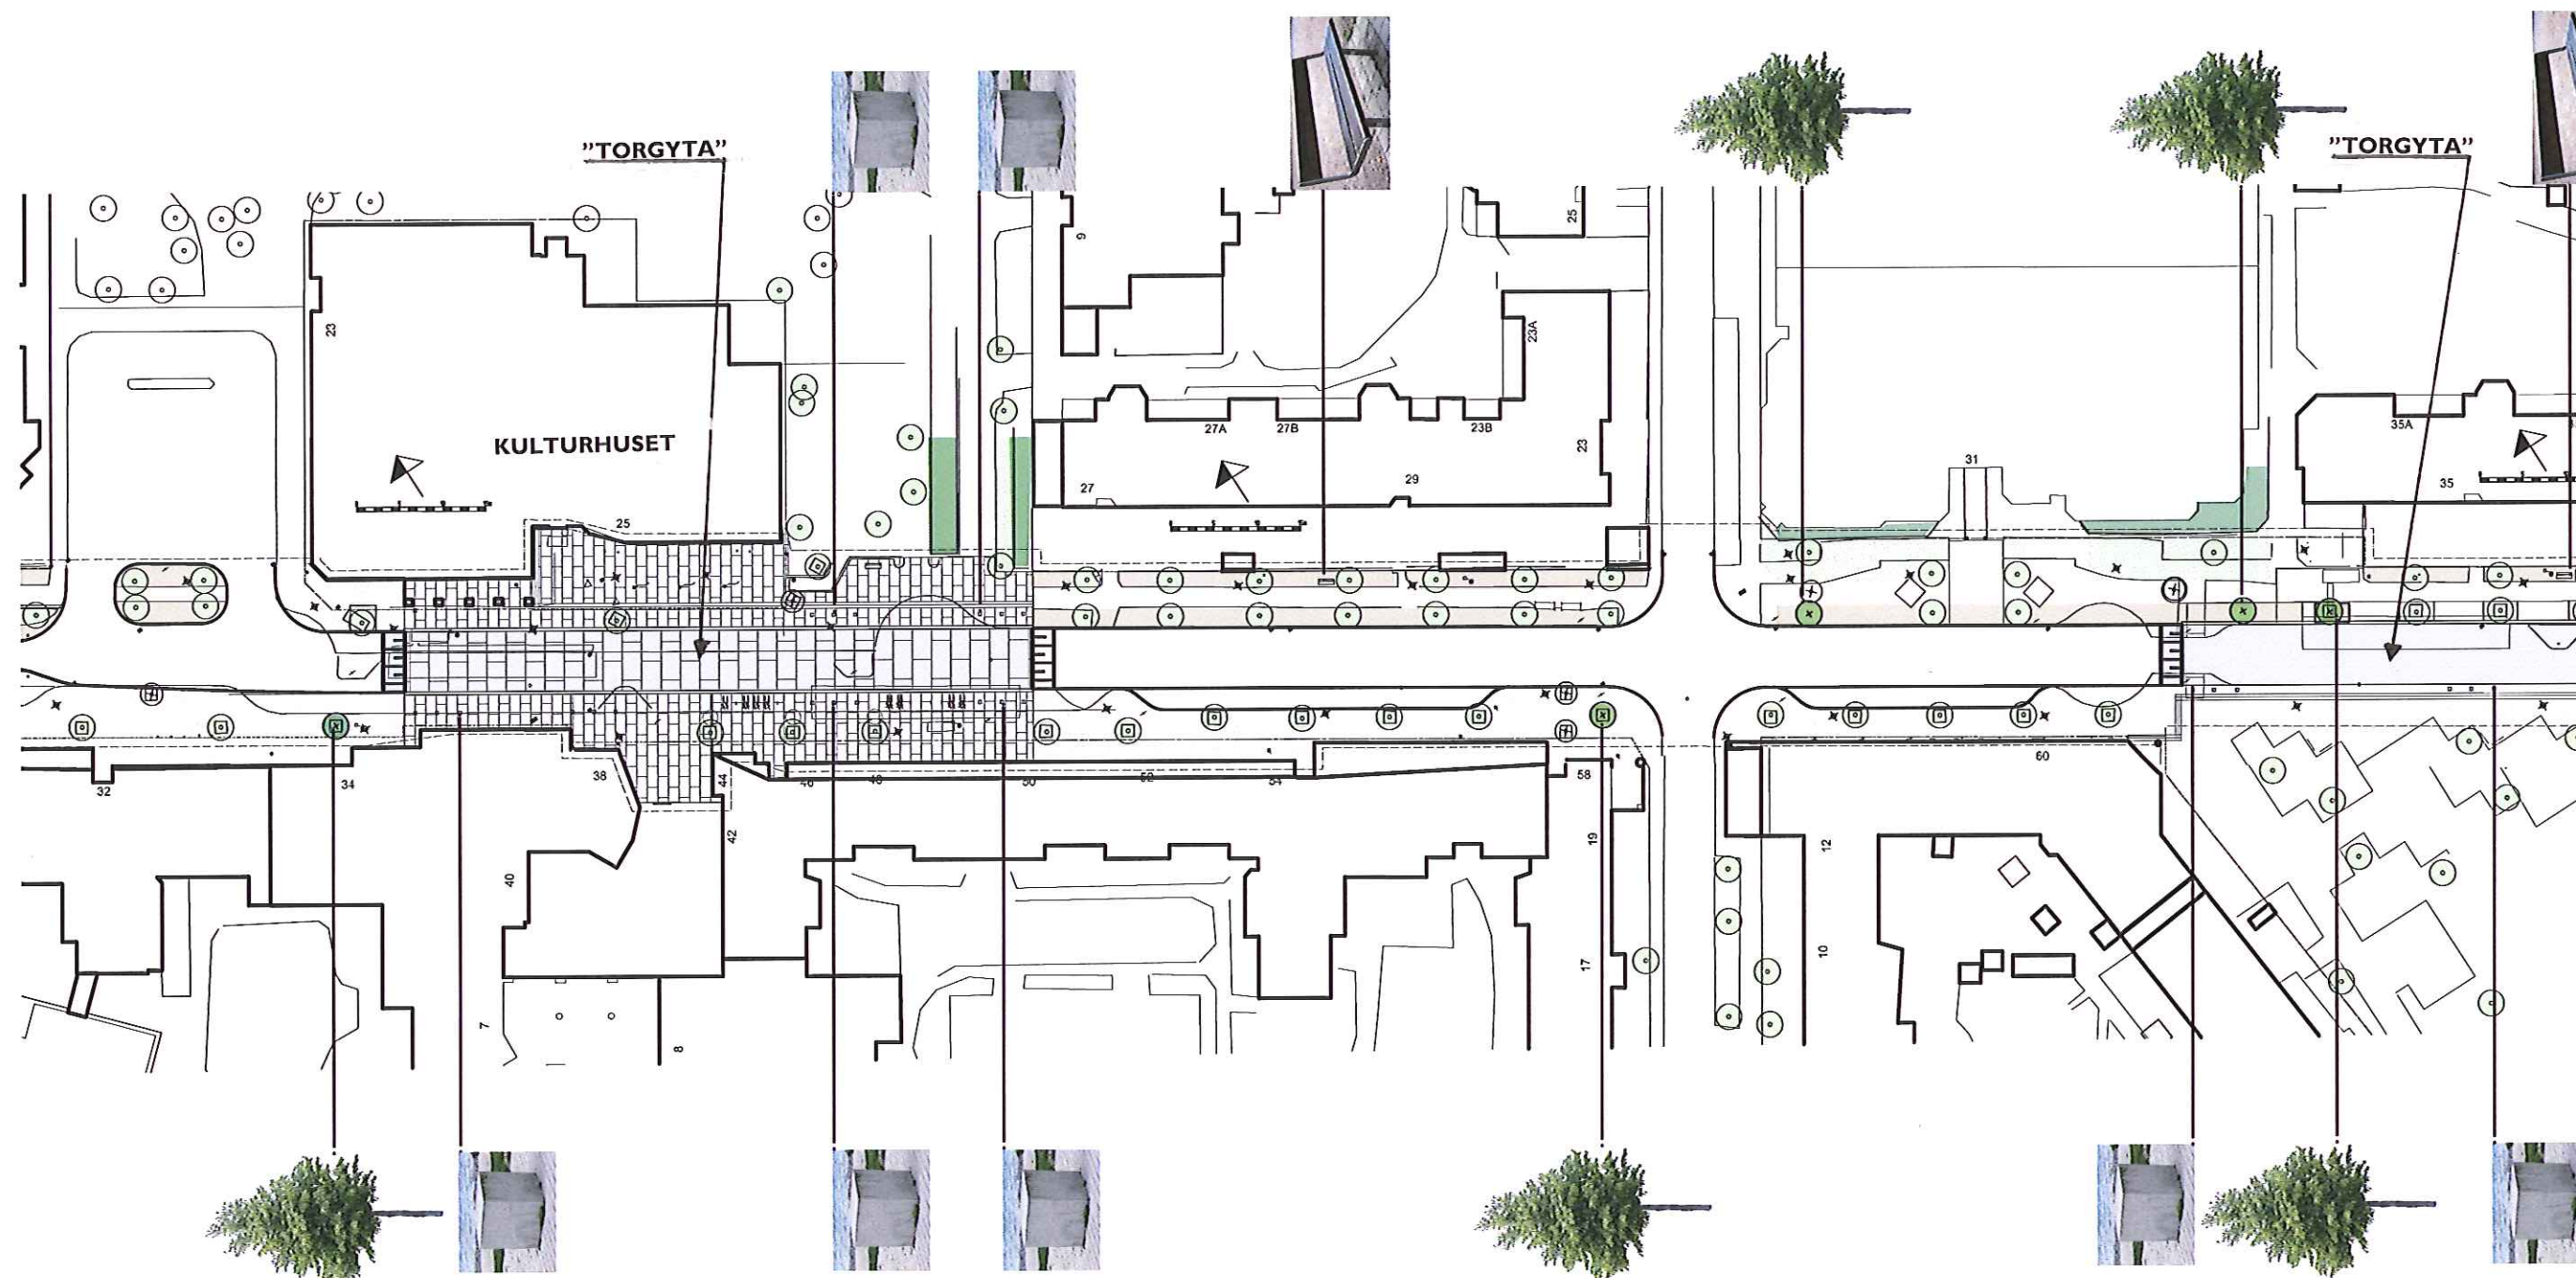

Skarpnäcks allé


Förfrågningsunderlag
Förslagsskiss

Skala 1:400 A1 1:800 A3

20130322 C. Kvarnström

Sida 2 / 3

SWECO

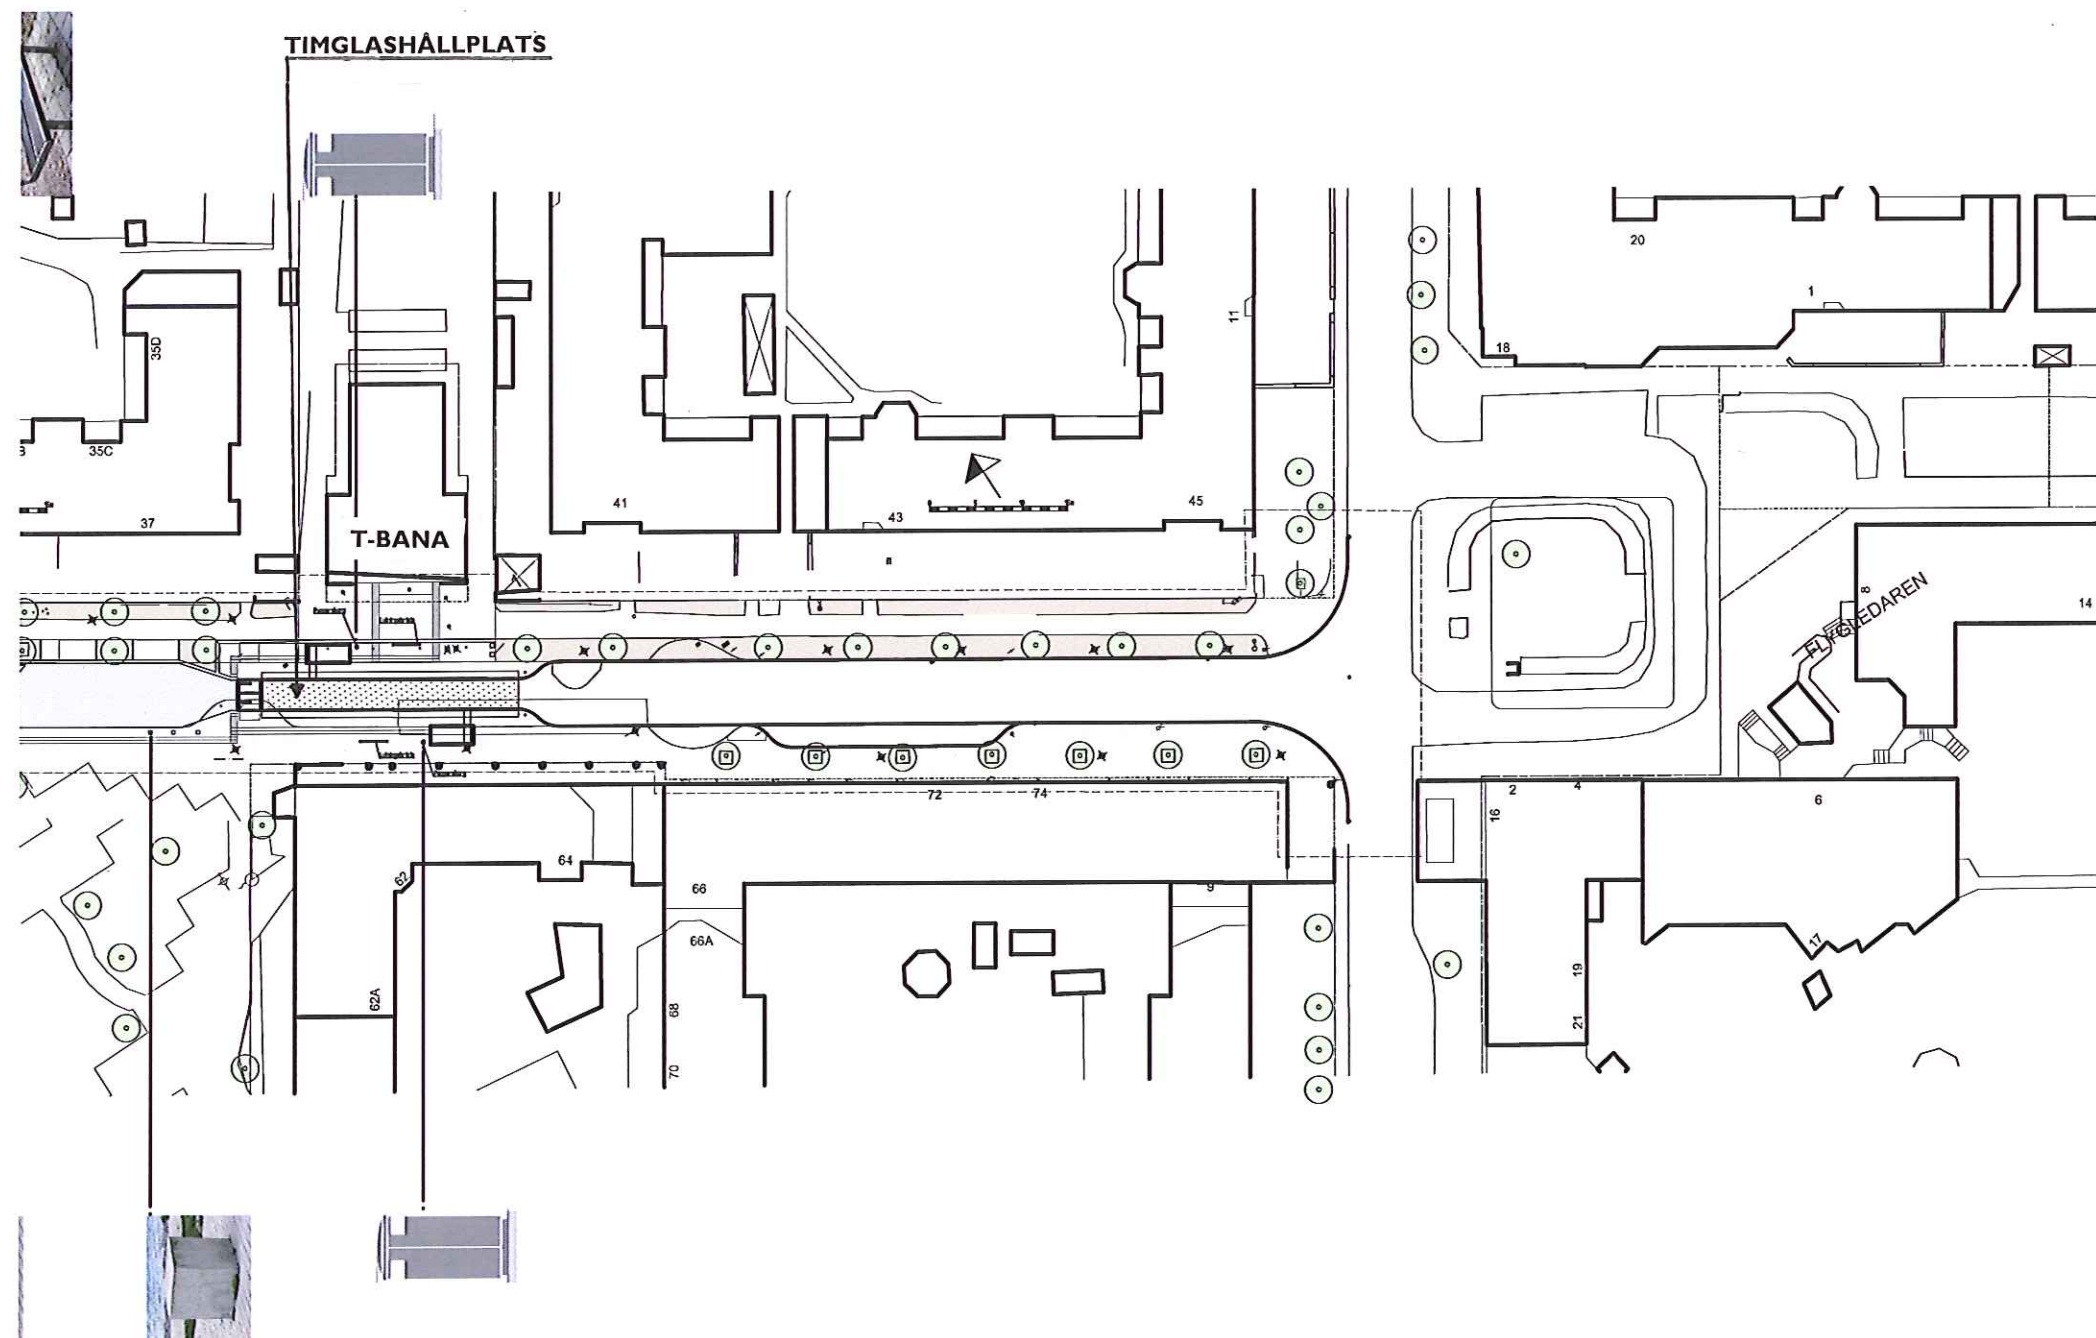

Skarpnäcks allé

Förfrågningsunderlag
Förslagsskiss

Skala 1:400 A1 1:800 A3

20130322 C. Kvarnström

Sida 3 / 3

SWECO 