

Bilaga 1A

Fördelning av hyreshostnader


2013-06-13

Dat

50/50 Sdf/Kulturförv.

100% Kulturförv.

100% Sdf

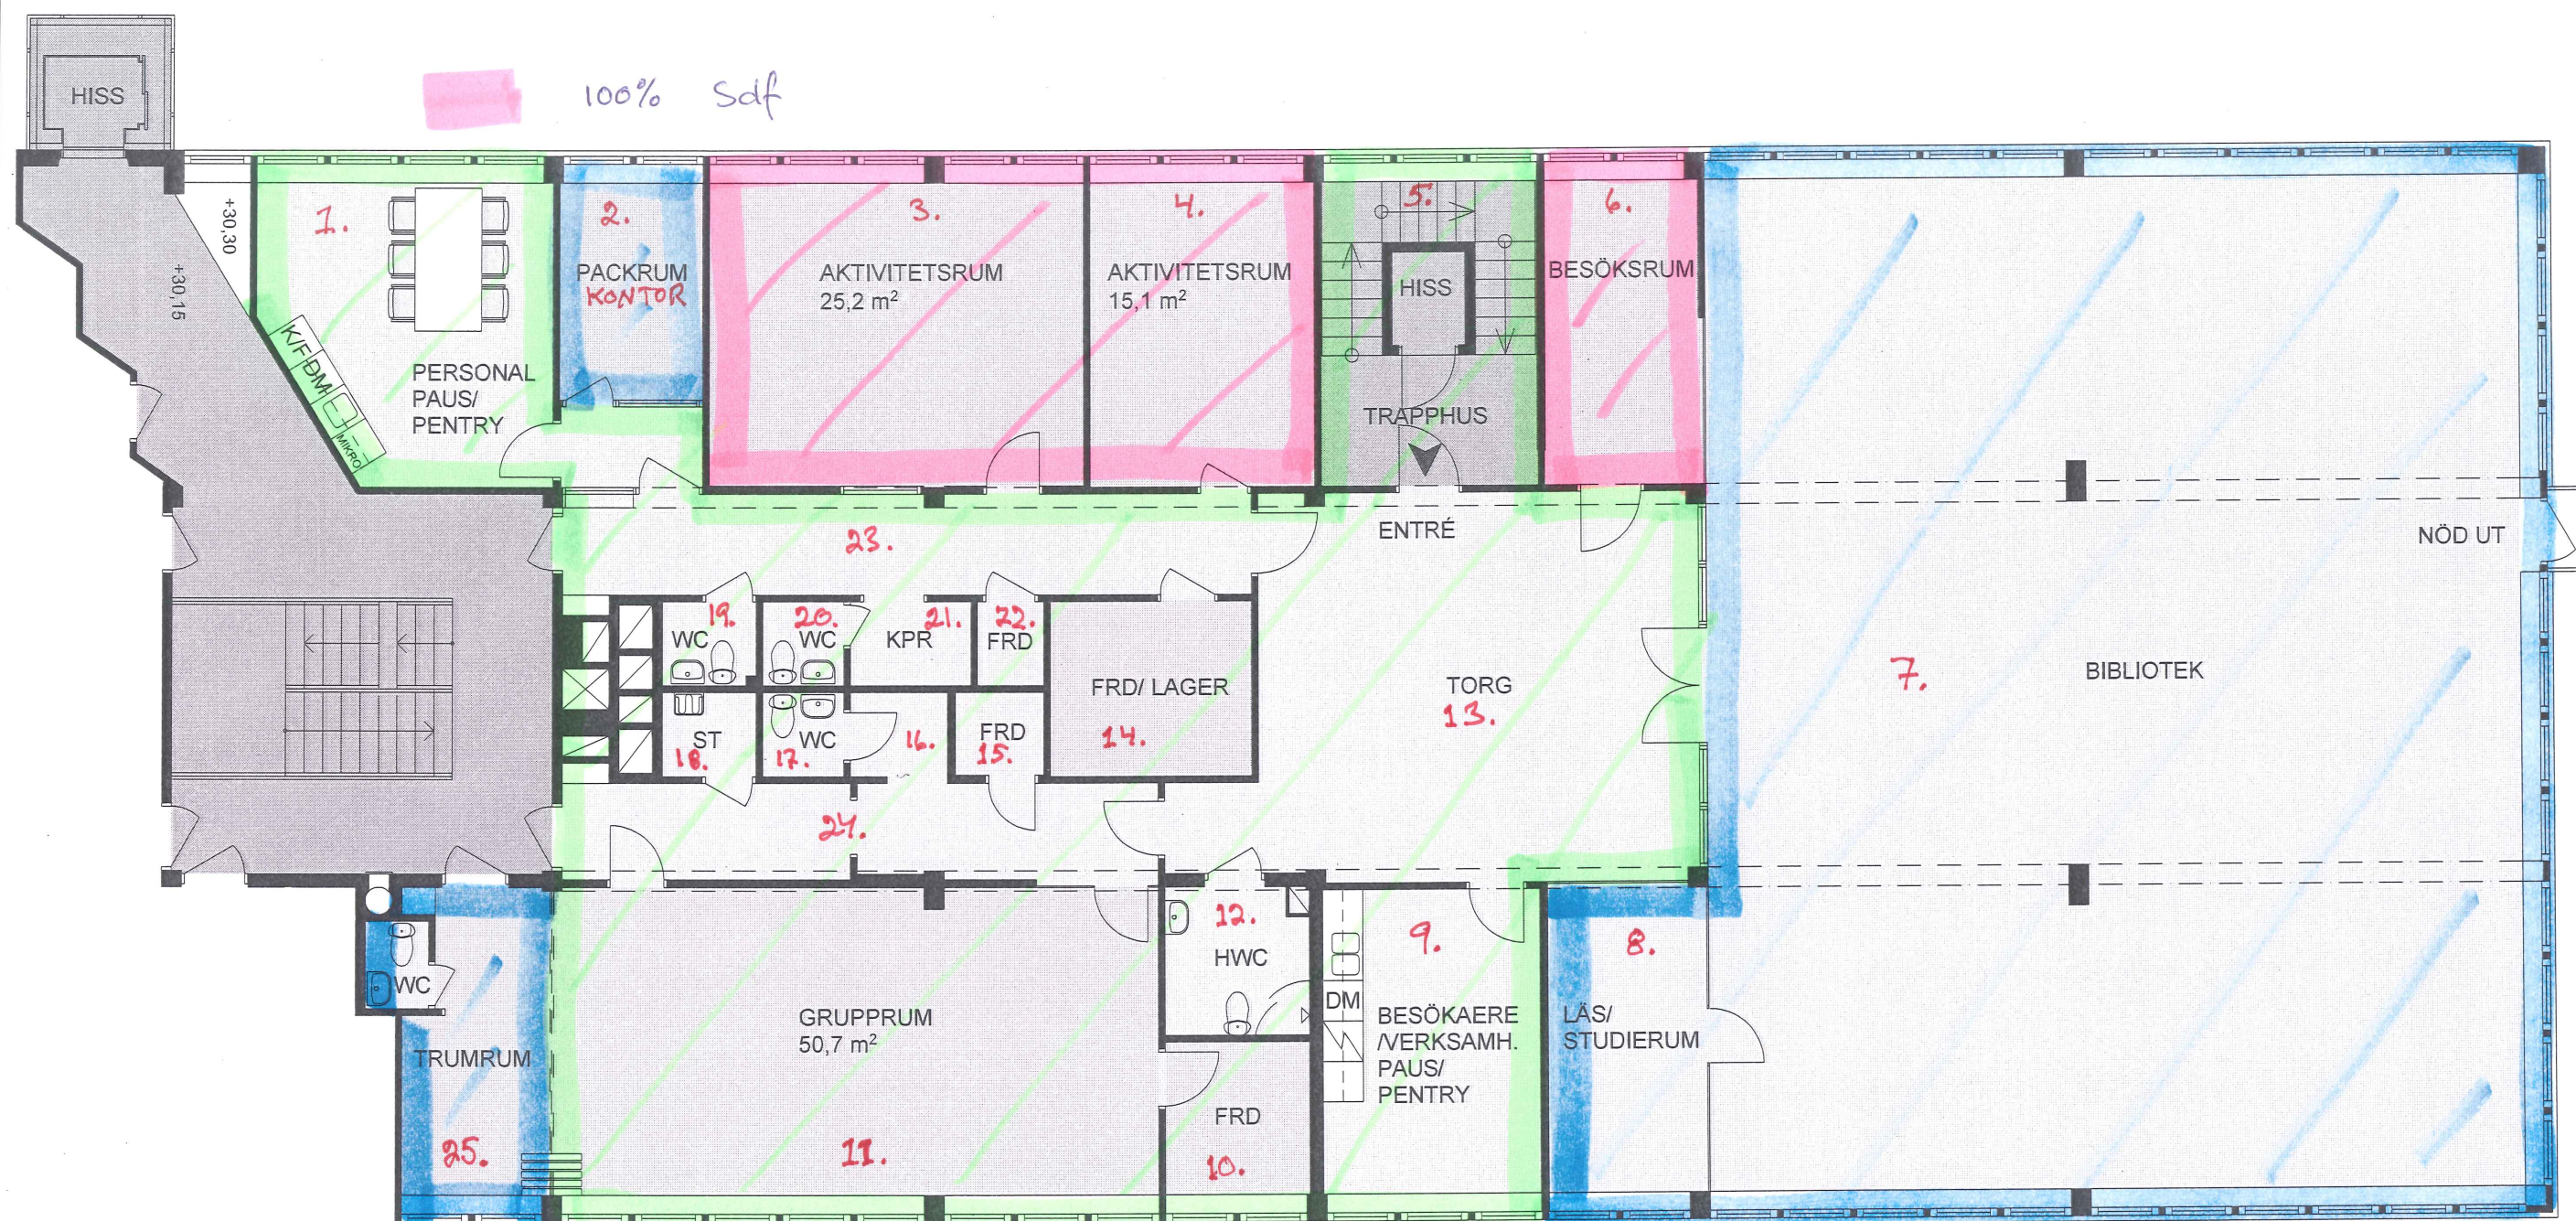

YTA 467,0 m²
+ ENTRÉ SV 27 m²
TOTALT 494 m²

KV. BÅGGÅNGEN 5 - DEL AV PLAN 3 (1TR)
FÖRSLAG ALLHUS MED BIBLIOTEK - YTA ~ 467 m²
ILLUSTRATIONSRTNING SKALA 1:100 - 2013-06-11

