


2013-11-06

ARBETSMÖTE 3 / ALT. A

Ändringar i alt. A

- Separat entré Vård- och omsorgsboende
- Administrativa ytor i anslutning till entrén
- Träffpunkt i anslutning till entrén, delbar med möjlig yta för t ex gymnastik eller annan aktivitet
- Tillagningskök med tillhörande ytor
- Personalytor - lunch/fikarum, omklädnings, vilorum mm i gatuplan

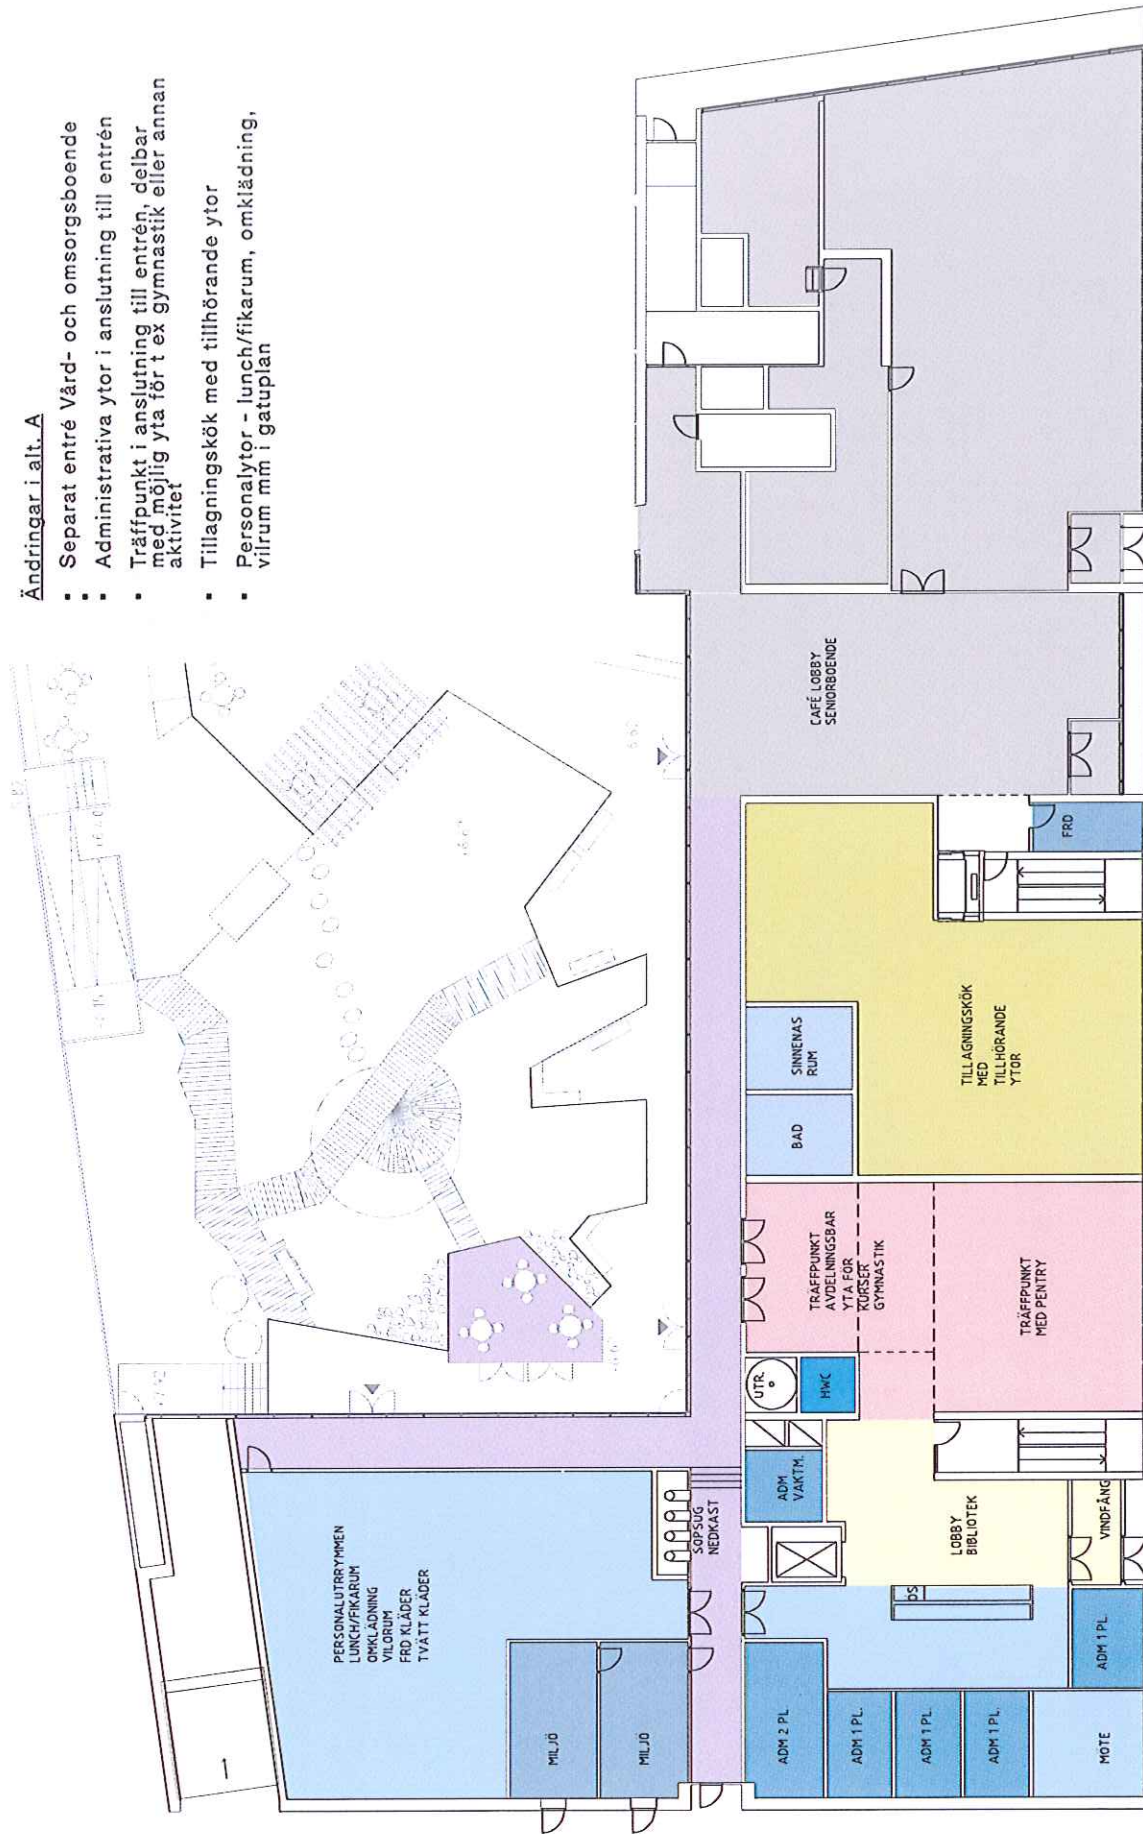

PLAN 1, ENTRÉPLAN ALT. A, 1:200