


FÖRSKOLA KV RITBORDET 2

GÅRDEN STRUKTURPLAN

Förhandskopia 2013-09-20

FÖRKLARINGAR

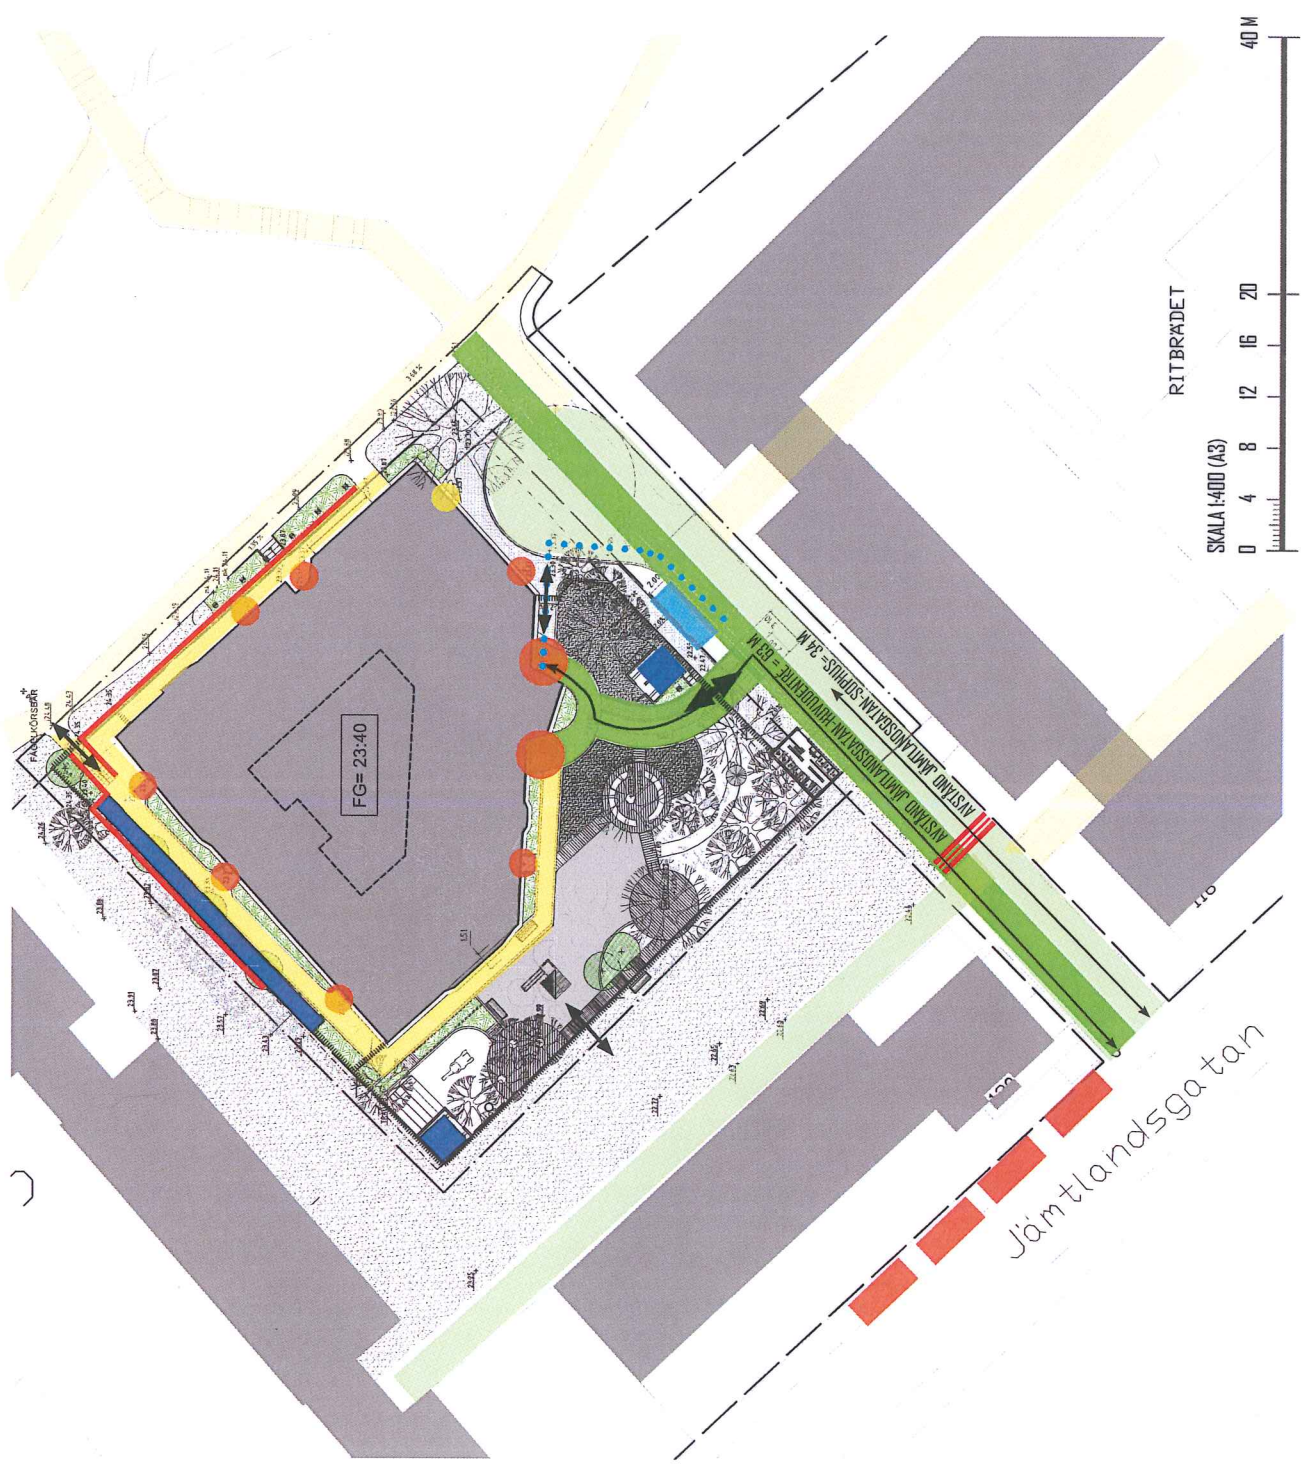

- ANGÖRING**
 - Huvudstråk - hämta/lämna
 - Stråk kring byggnaden, bredd 1,50 m
 - Befintlig infartsväg
 - Befintlig gång- och cykelväg
 - Huvudentré byggnad, hämta/lämna
 - Övriga entréer byggnad
 - Huvudentré förskolegård/grind
 - Övrig entré förskolegård /grindar
 - Varuintag
 - Föreslagen 10 min-parkering
 - Hcp-parkering
 - Hcp-angöring huvudentré, avstånd:
 - Föreslagen vägbom
- STRUKTURER**
 - Staket
 - Stödmur
- KOMPLEMENTBYGGNADER**
 - Förråd 2 st + förvaringsboxar 2 st stora
 - Sovplatser 30 st/barnvagnsförvaring

Sven A Hermelin AB
LANDSKAPSARKITEKTUR SEDAN 1920