


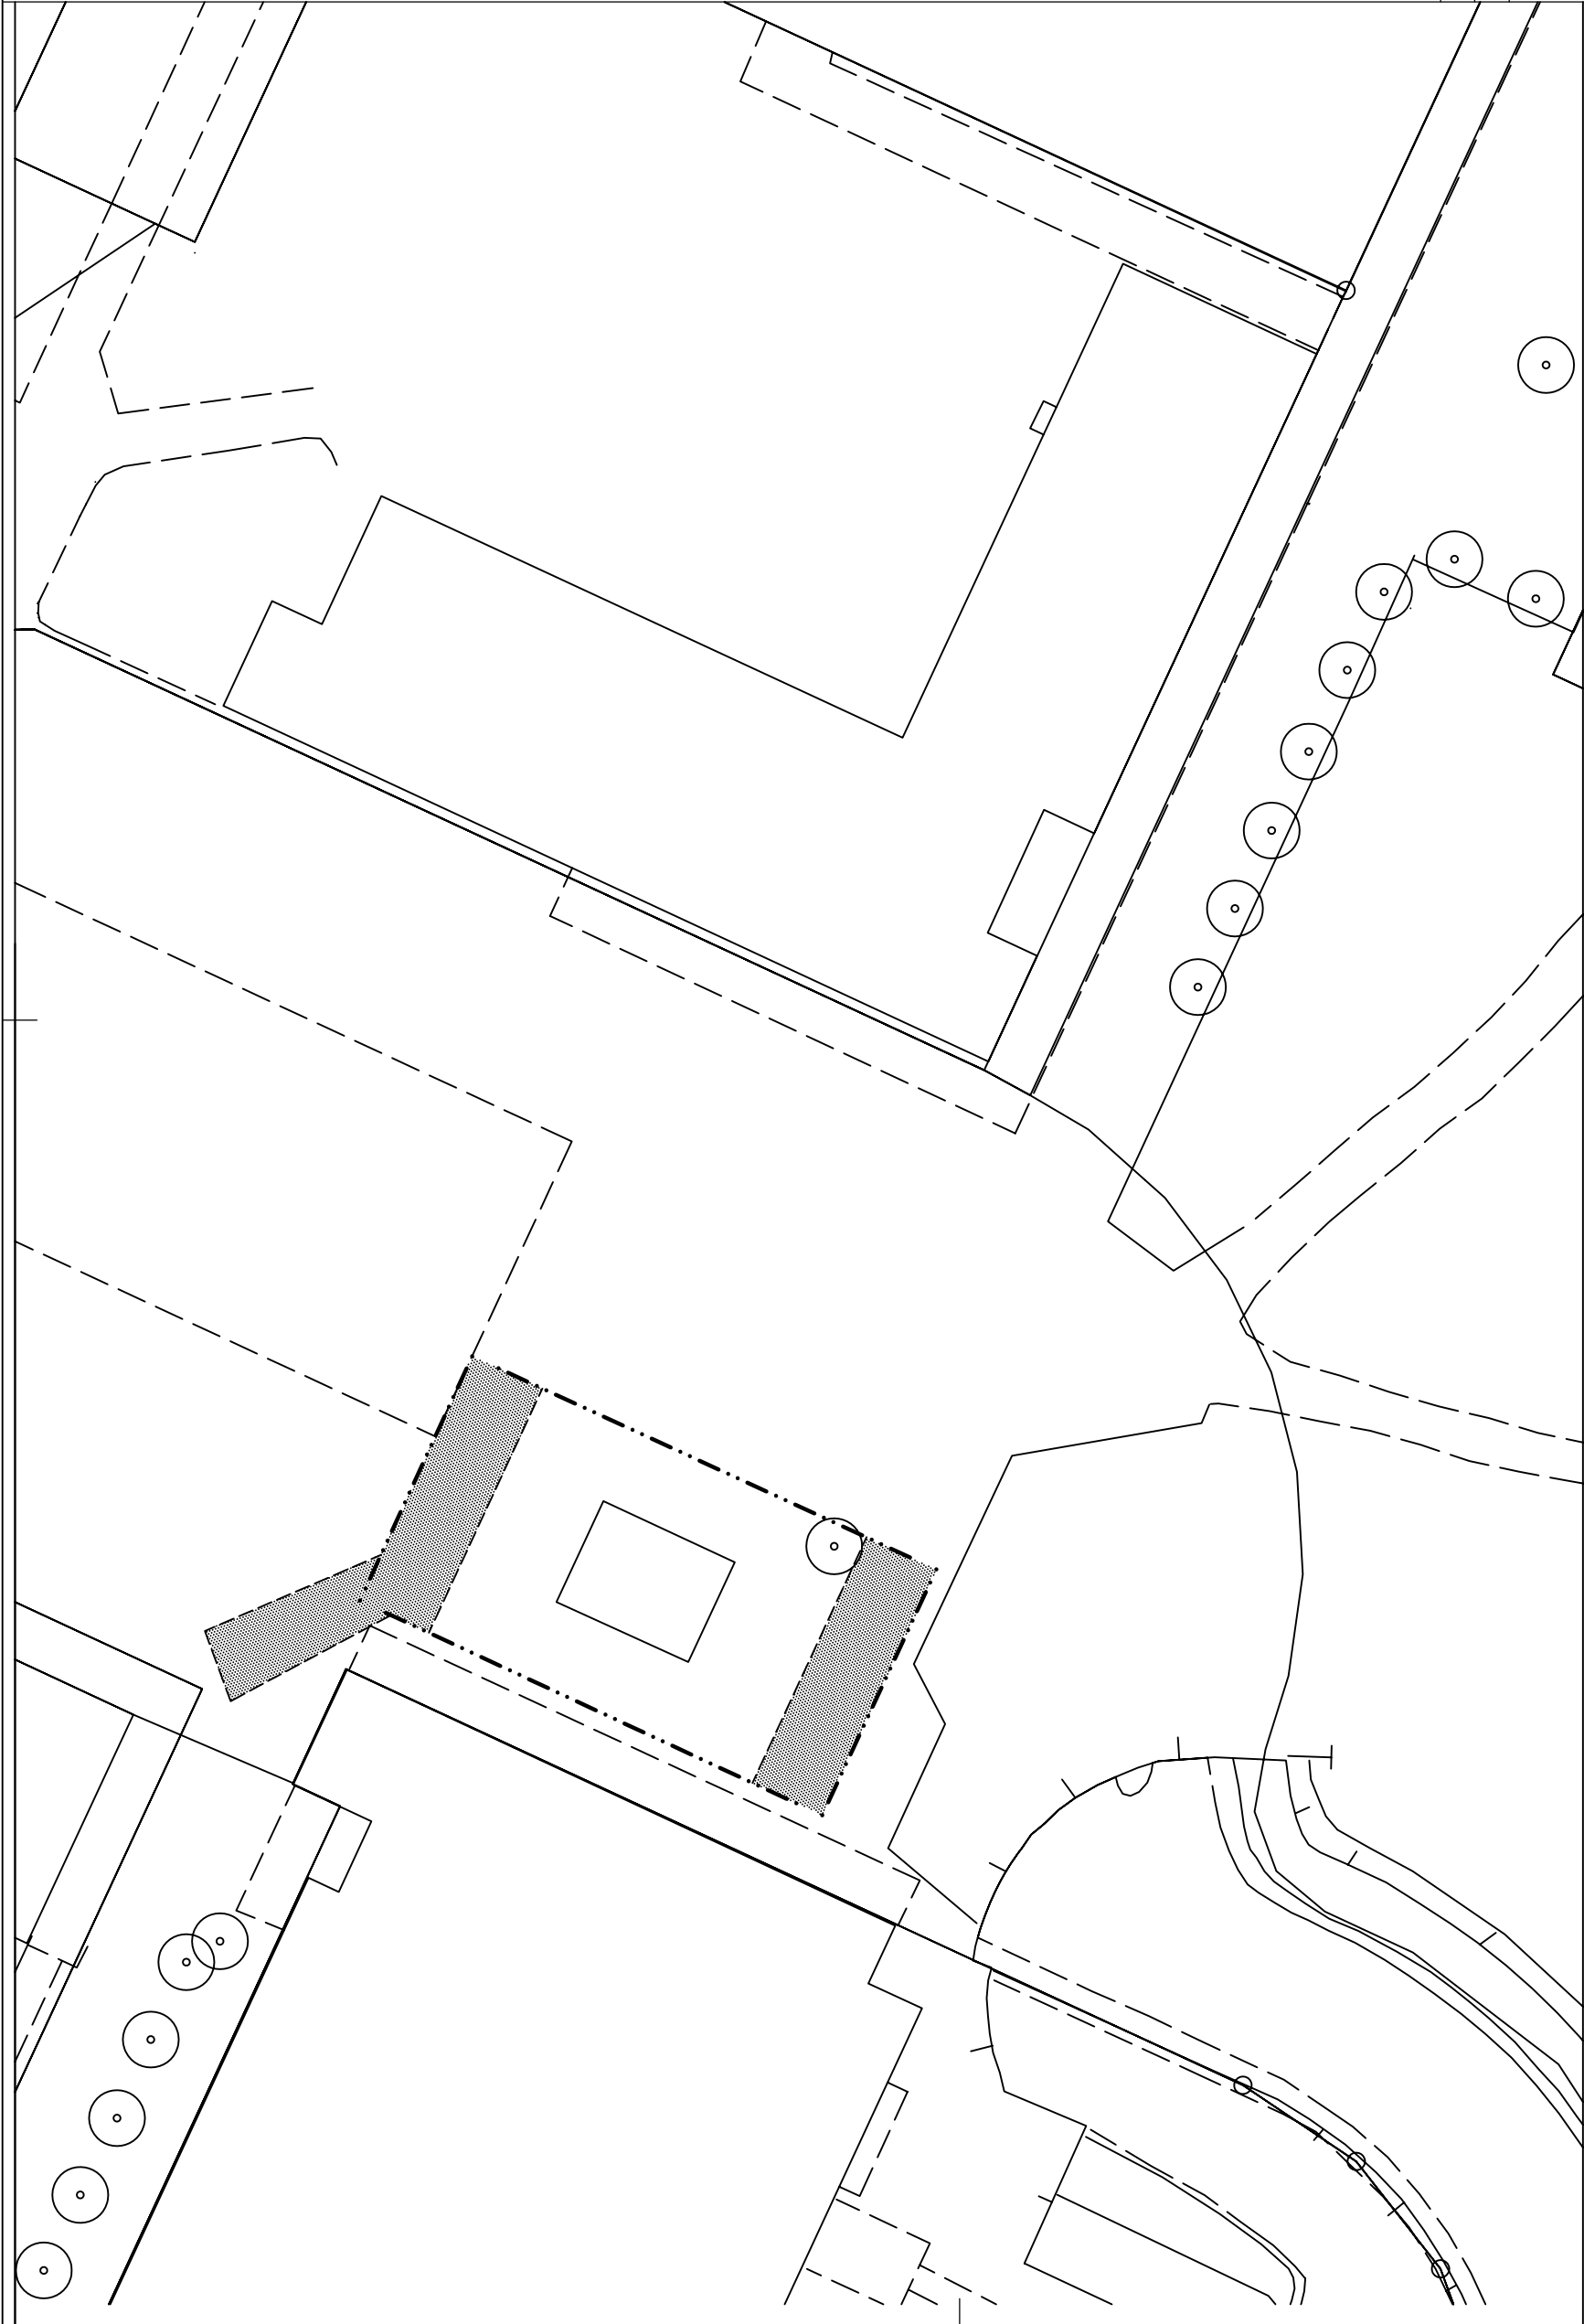

SALUTORG nr. 01
AKALLA TORGET

DATUM: 2013-07-05
REV. DATUM: 2013-11-27



FASTIGHETSKONTORET

SALUTORGSYTÖR
Akalla torget


Enligt lokala ordningsföreskrifter
för torghandel i Stockholms kommun

SKALA 1:400 (A3)
Ritningsnr 2013:01

TECKENFÖRKLARING

- Ny salutorgsyta
- Gångstråk/siktlinje - hålls öppet
- Träd
- Telekiosk

Ny saluforgsyta
.....
Gångstråk/siktlinje - hålls öppet

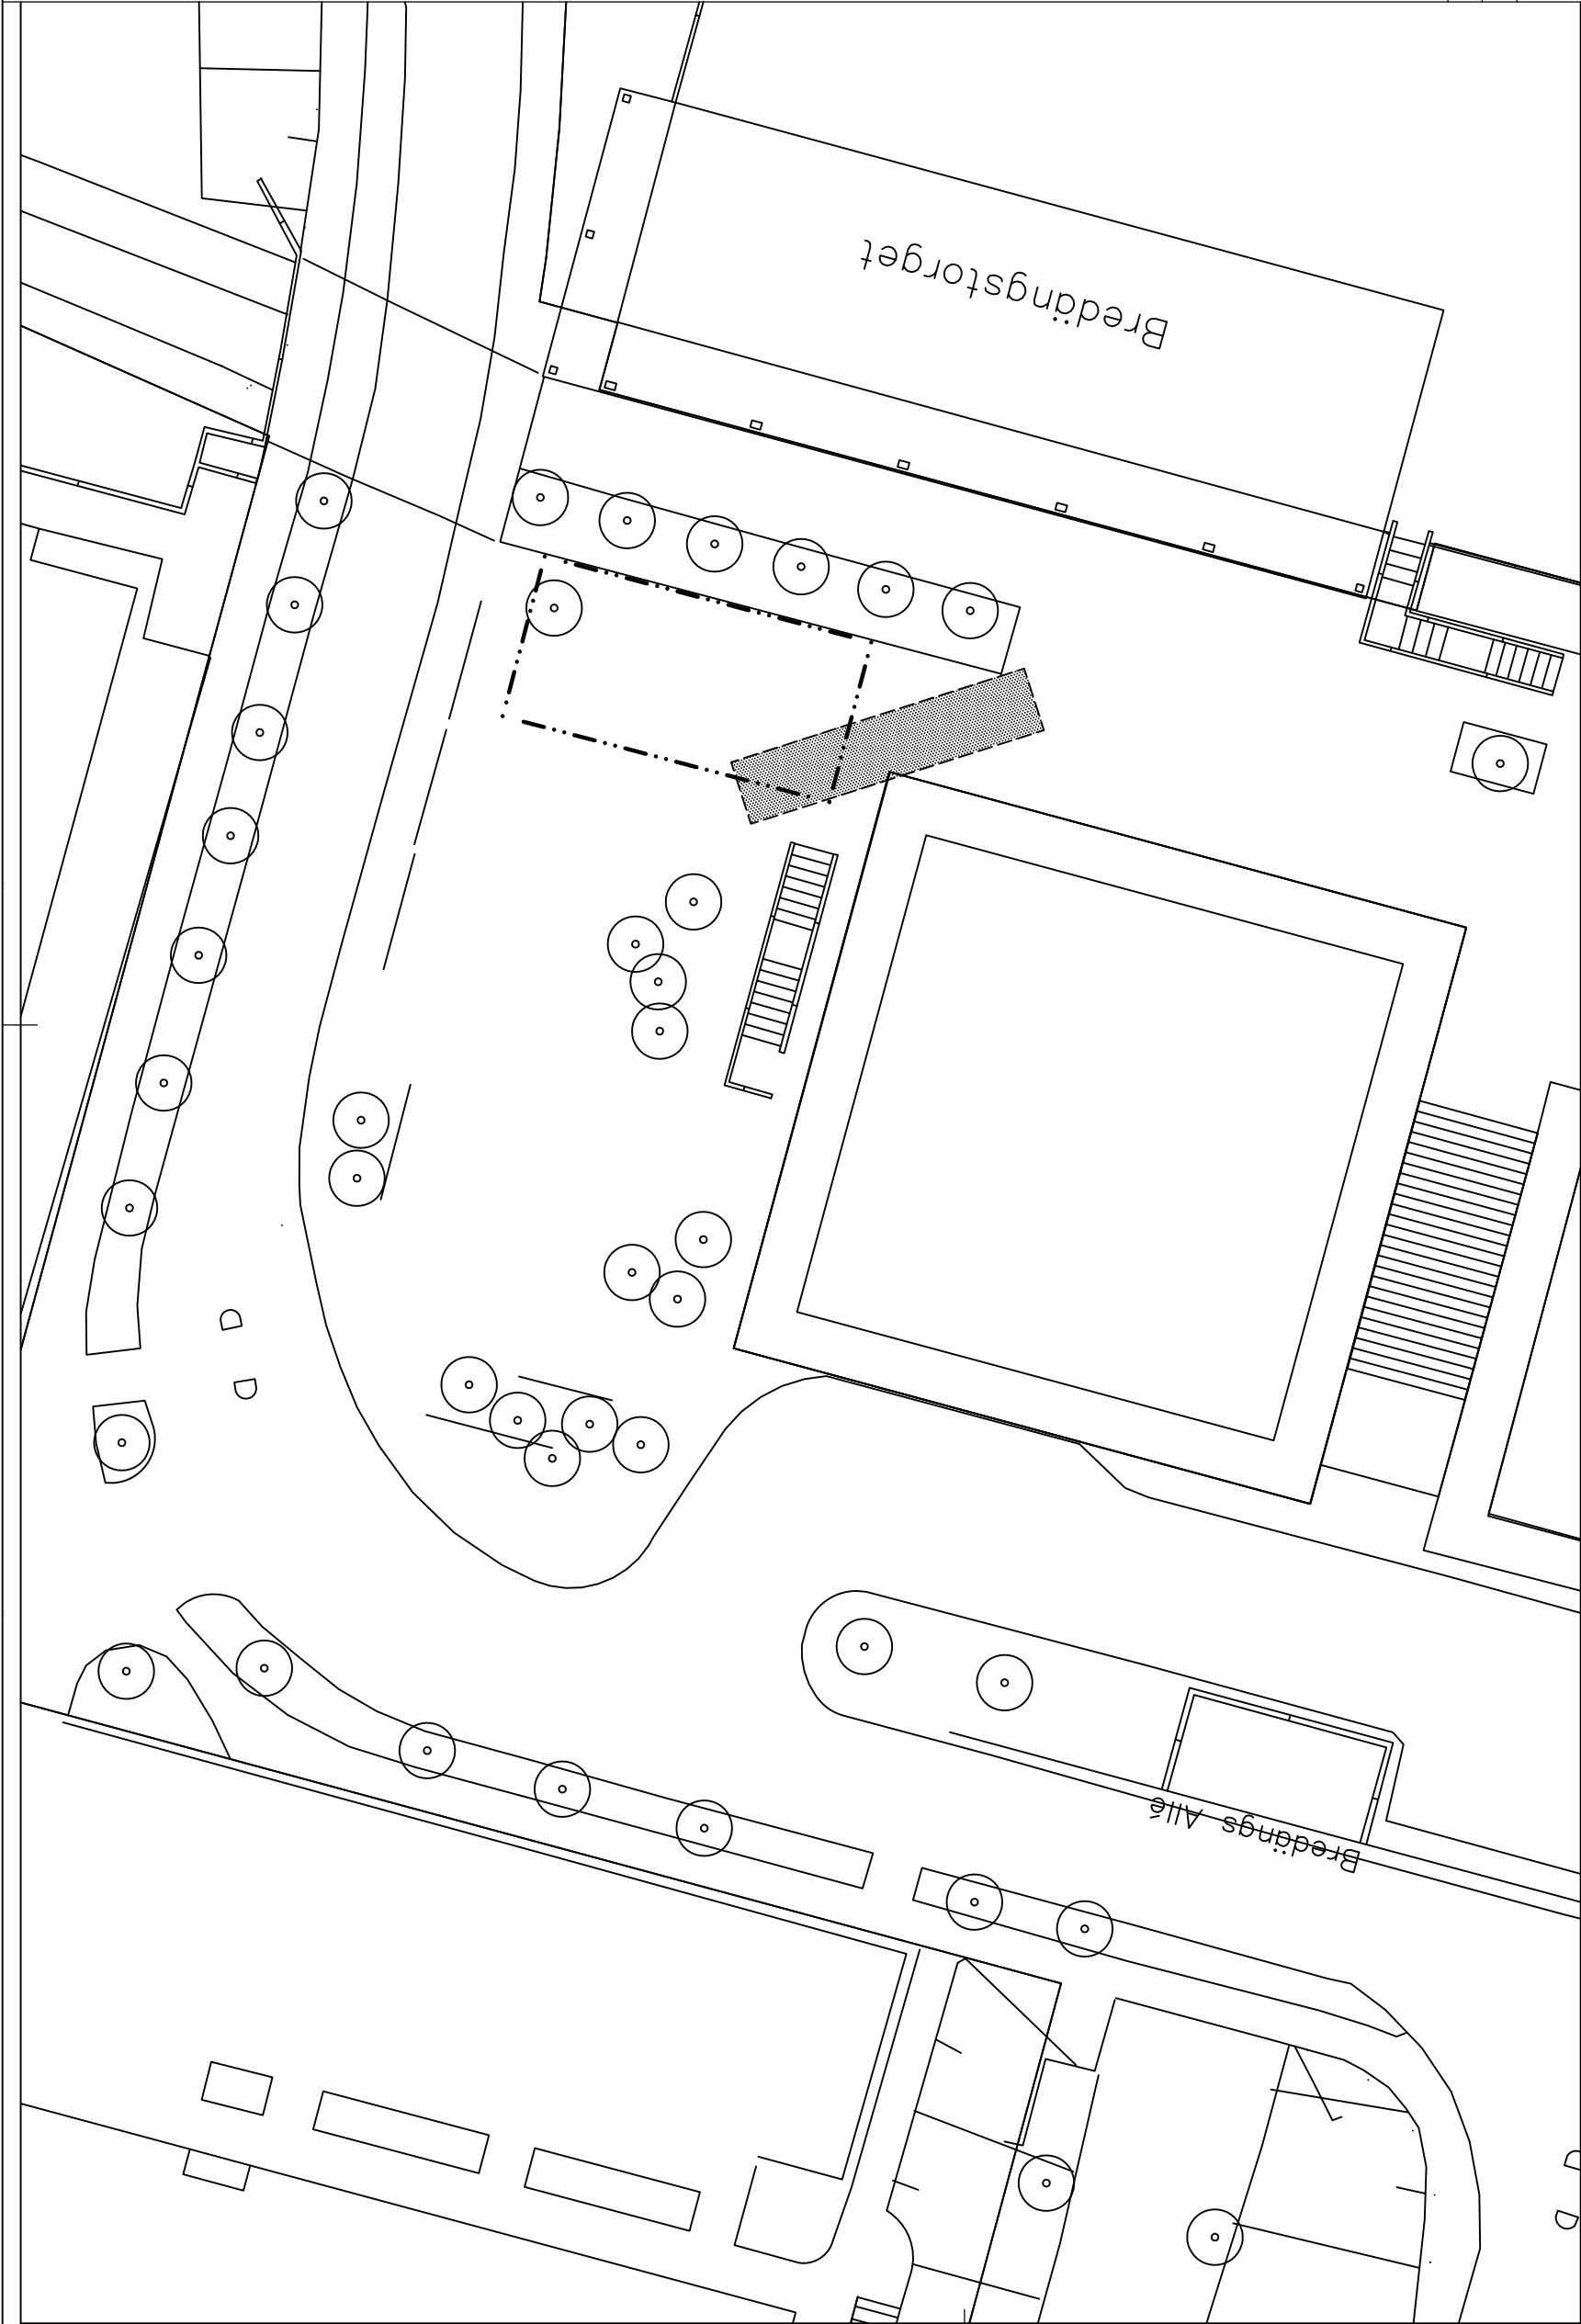

SALUTORG nr. 03
BREDÄNGSTORGET

DATUM: 2013-07-05
REV. DATUM: 2013-11-27



FASTIGHETSKONTORET

SALUTORGSYTÖR
Bredängstorget

Enligt lokala ordningsföreskrifter
för torghandel i Stockholms kommun

SKALA 1:400 (A3)
Ritningsnr 2013:03

TECKENFÖRKLARING

- Ny salutorysytta
- Gångstråk/siktlinje - hålls öppet
- Träd



TECKENFÖRKLARING

- Ny salutorgsyta
- Gångstråk/siktlinje – hålls öppet
- Träd
- Telekiosk

SALUTORG nr. 04
BROMMAPLAN


DATUM: 2013-07-05
REV. DATUM: 2013-11-27




SALUTORGSYTÖR
Brommaplan

Enligt lokala ordningsföreskrifter
för torghandel i Stockholms kommun

SKALA 1:400 (A3)
Ritningsnr 2013:04

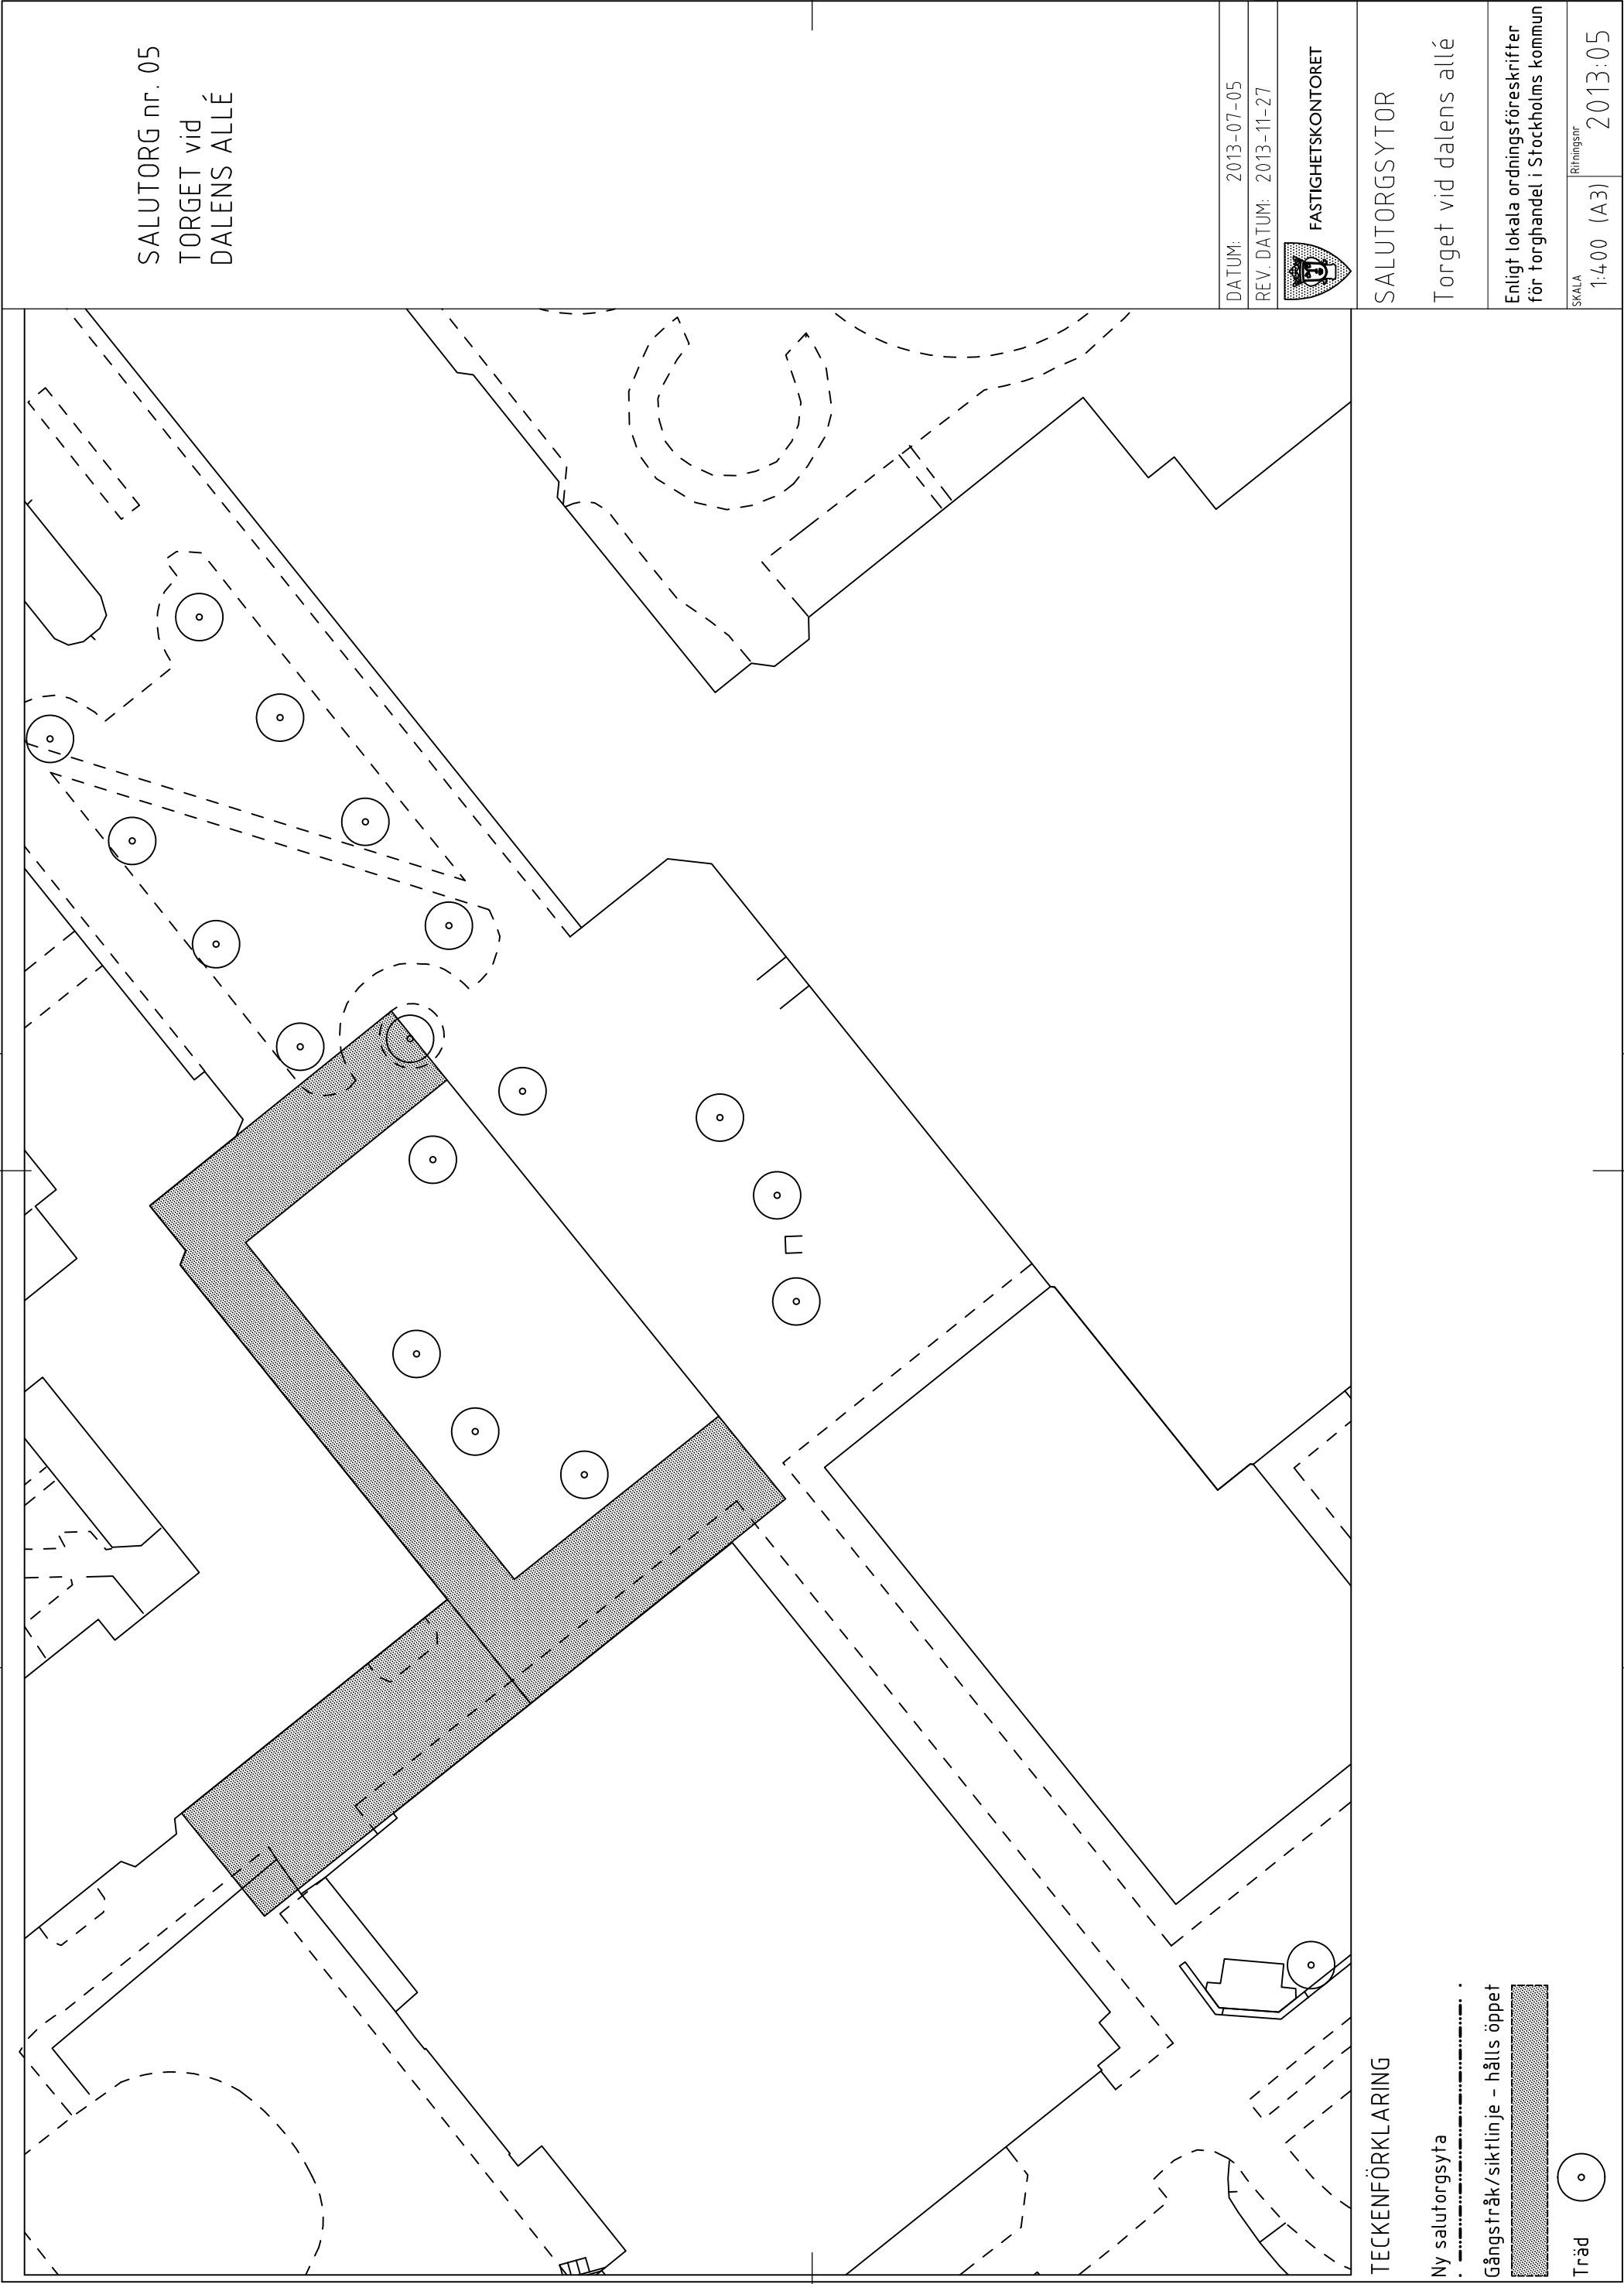

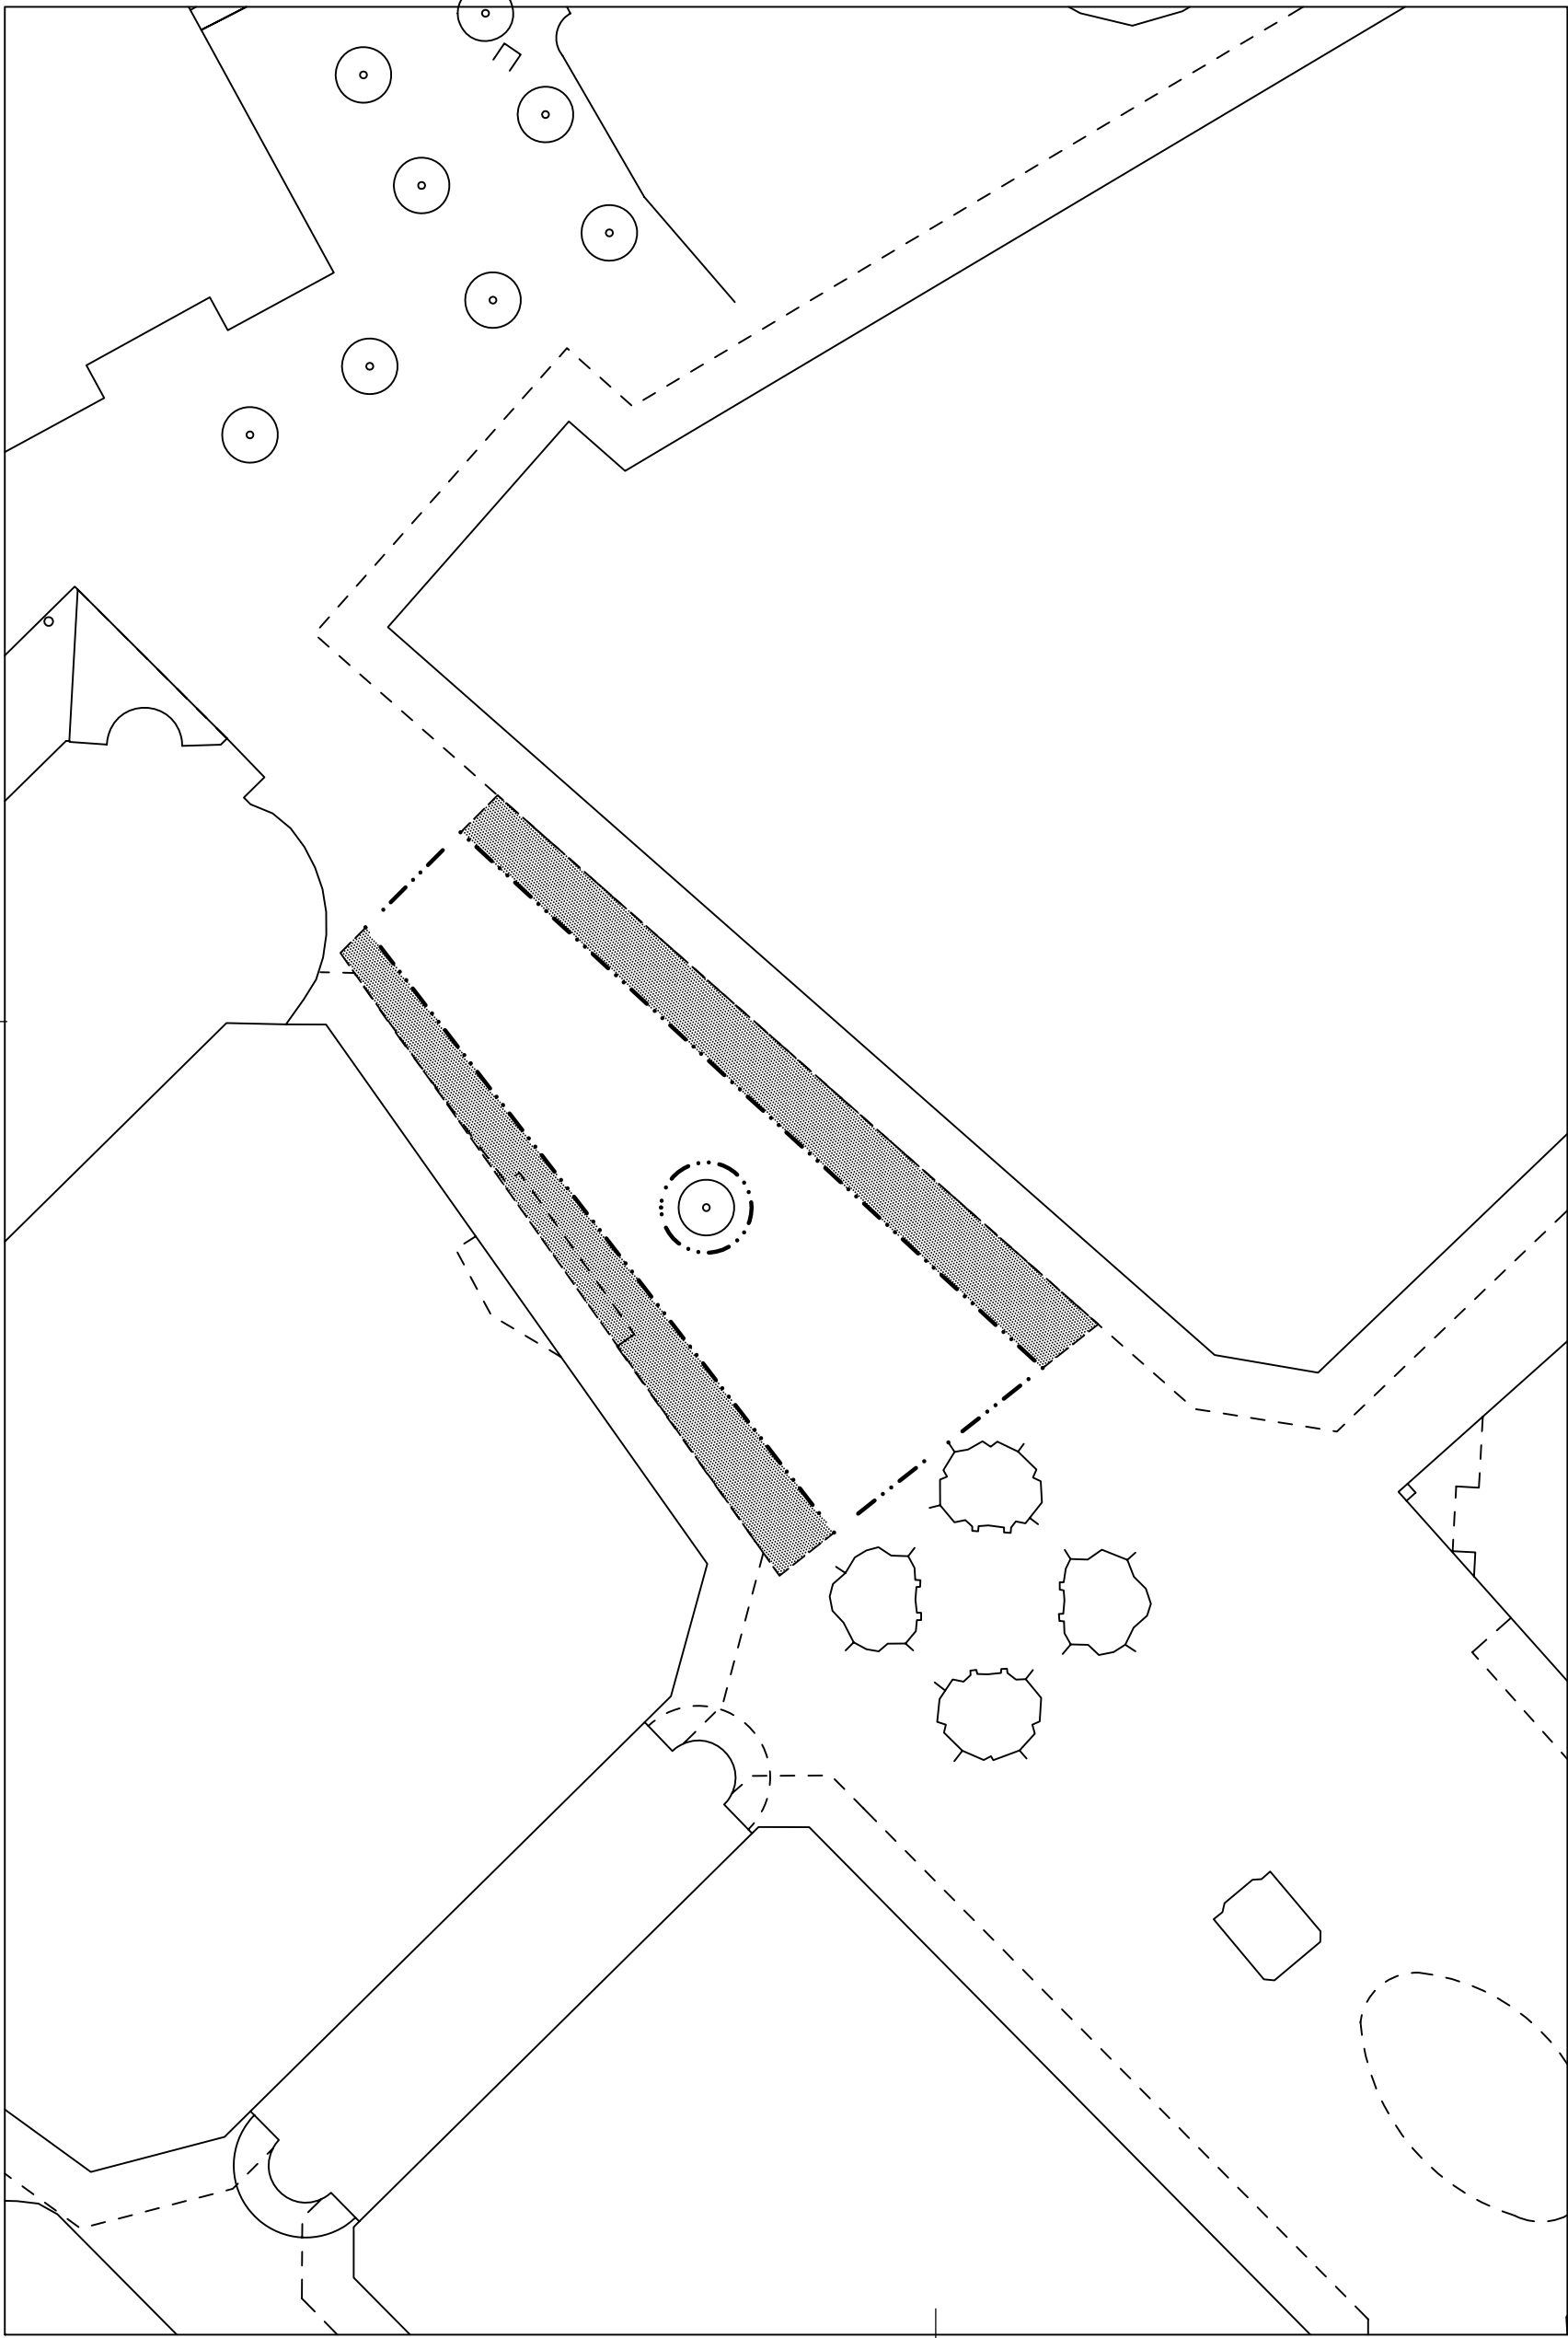

TECKENFÖRKLARING

- Ny salutorgsyta
- Gångstråk/siktlinje - hålls öppet
- Träd

SALUTORG nr. 07
FRIDHEMSPLAN

DATUM:	2013-07-05
--------	------------

REV. DATUM: 2013-11-27



SALUTORGSYTOR
Fridhemsplan


Enligt lokala ordningsföreskrifter för torghandel i Stockholms kommun

SKALA

1:400 (A3)

Ritningsnr

2013:07

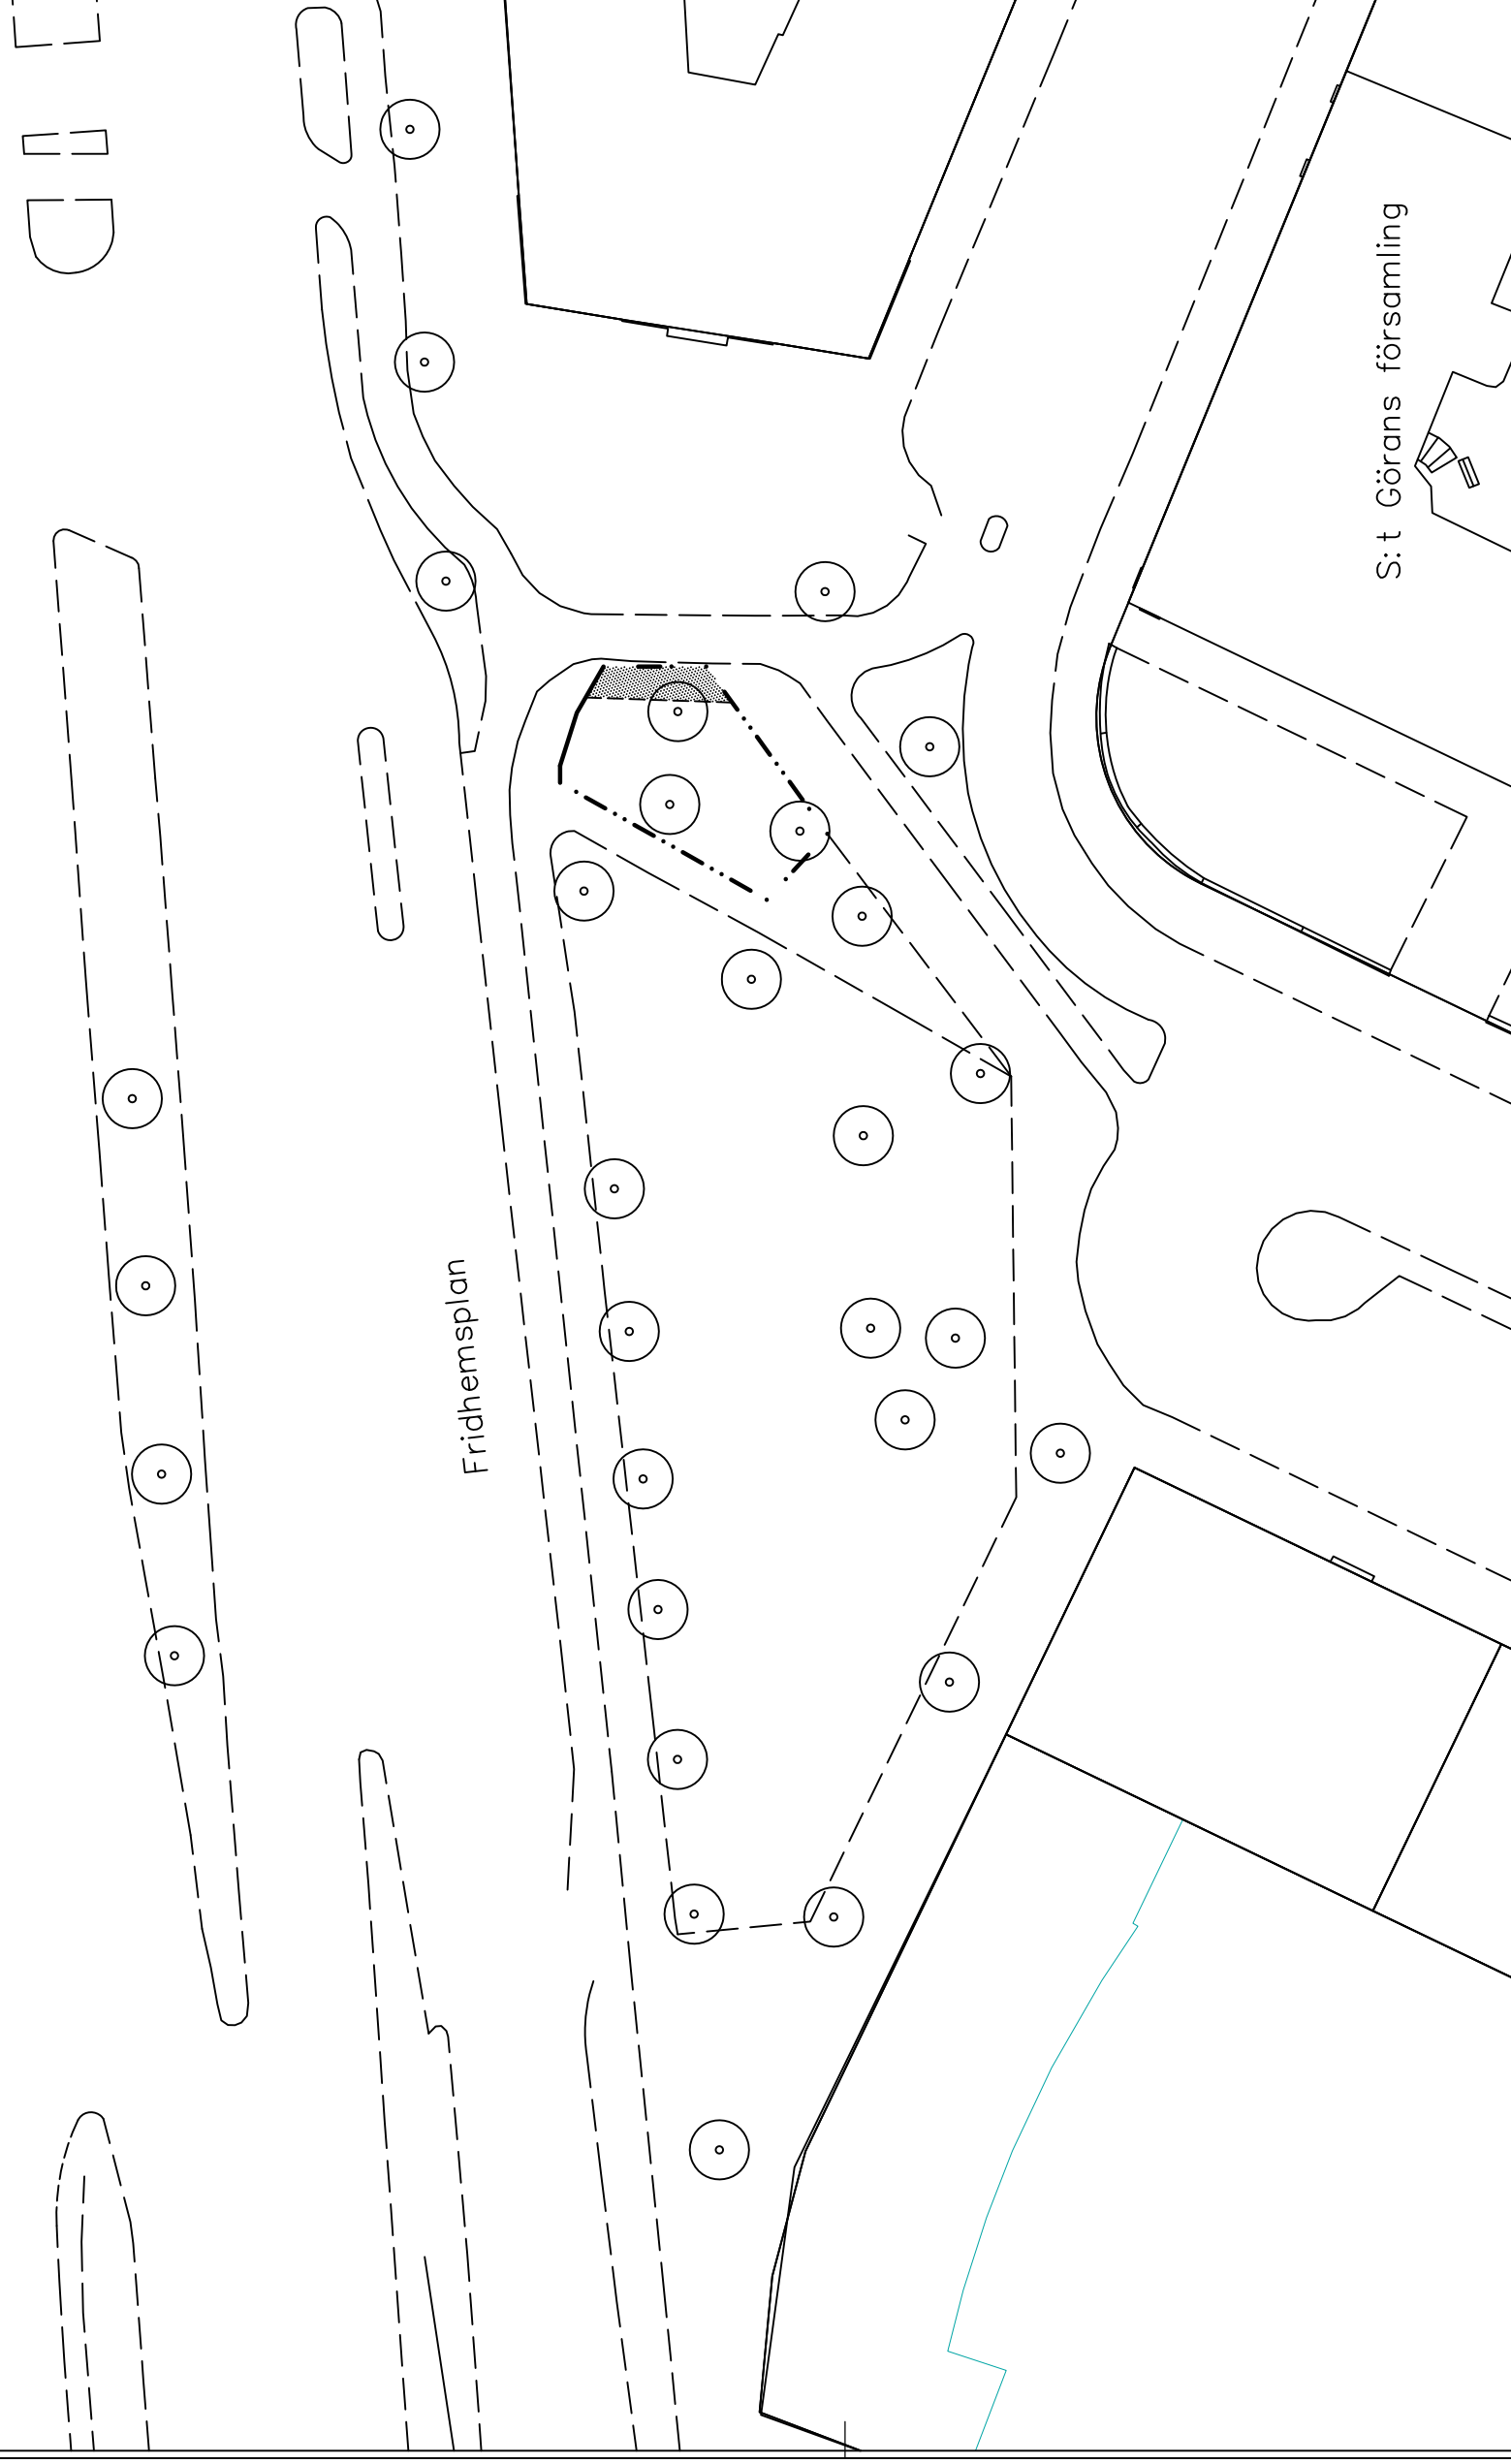

S:t Görans församling


TECKENFÖRKLARING

Ny salutorgsyta

Gångstråk/siktlinje - hålls öppet

Trä

Telekiosk []

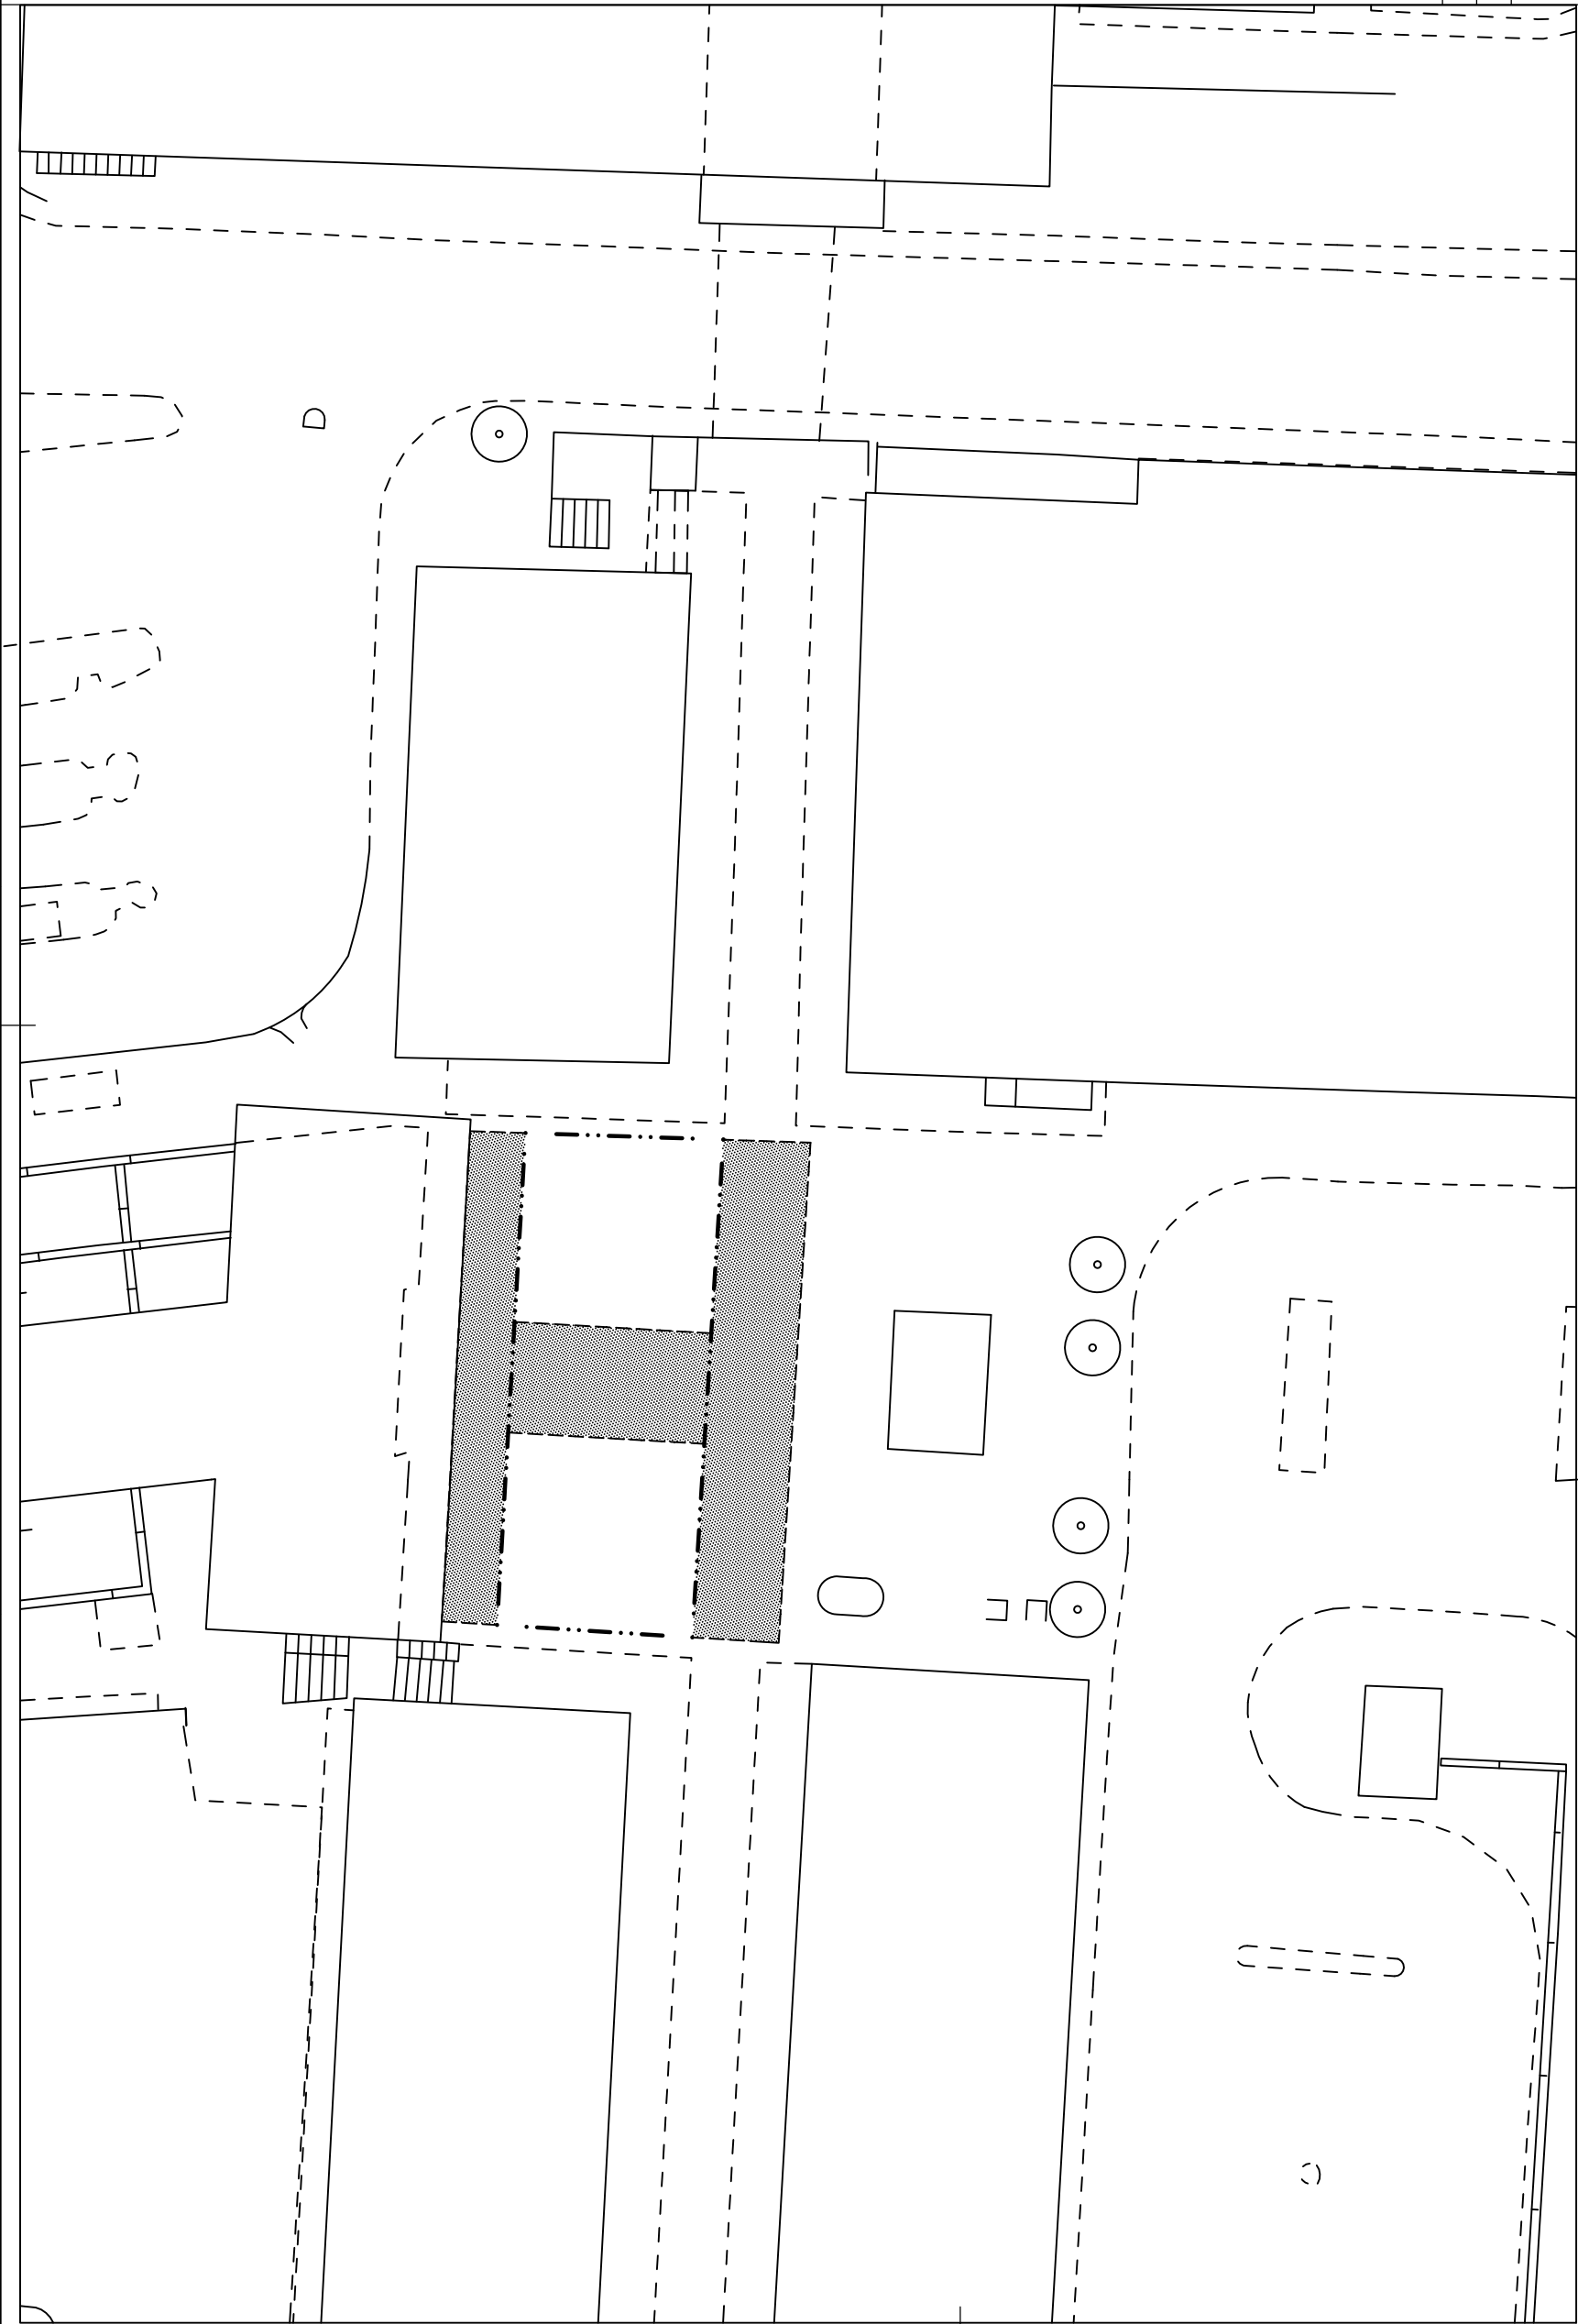

TECKENFÖRKLARING

- Ny salutorgsyta
- Gångstråk/siktlinje - hålls öppet
- Träd
- Telekiosk

SALUTORG nr. 09
GULLMARSPLAN

DATUM: 2013-07-05
REV. DATUM: 2013-11-27



FASTIGHETSKONTORET

SALUTORGSYTÖR
Gullmarsplan


Enligt lokala ordningsföreskrifter
för torghandel i Stockholms kommun

SKALA

1:400 (A3)


Ritningsnr

2013:09

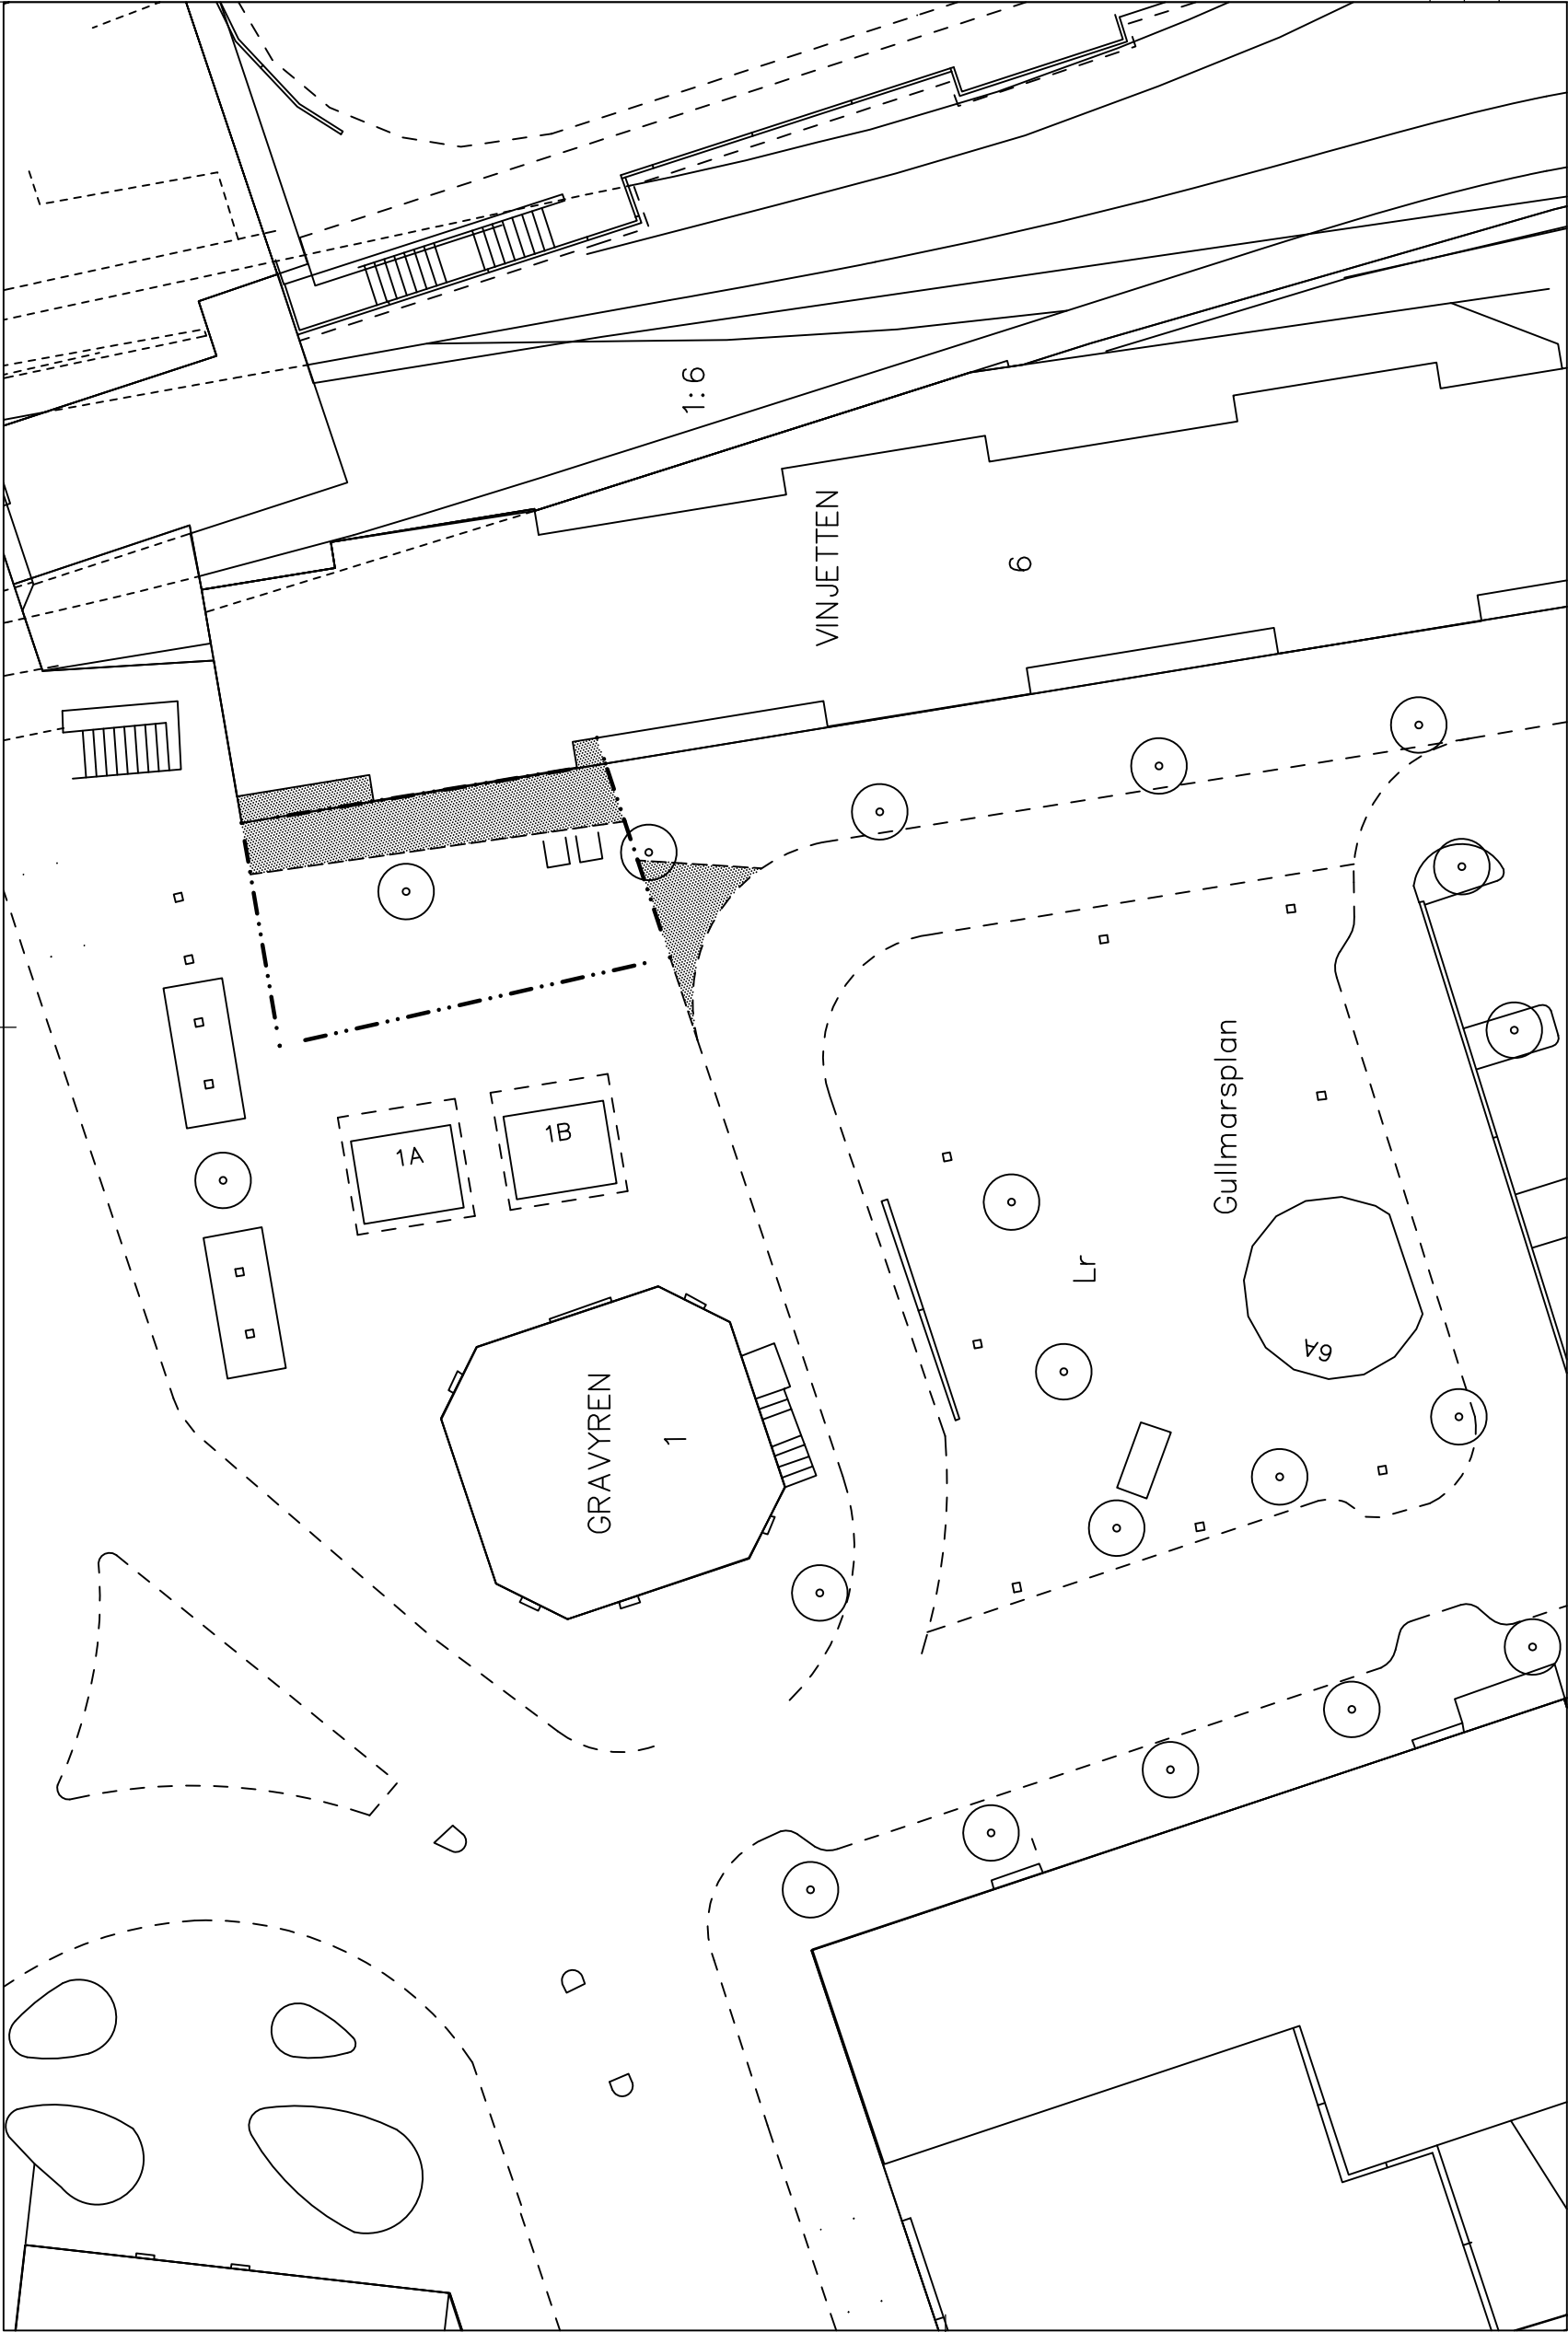

TECKENFÖRKLARING

- Ny salutorgsyta
- Gångstråk/siktlinje – hålls öppet
- Träd
- Telekiosk

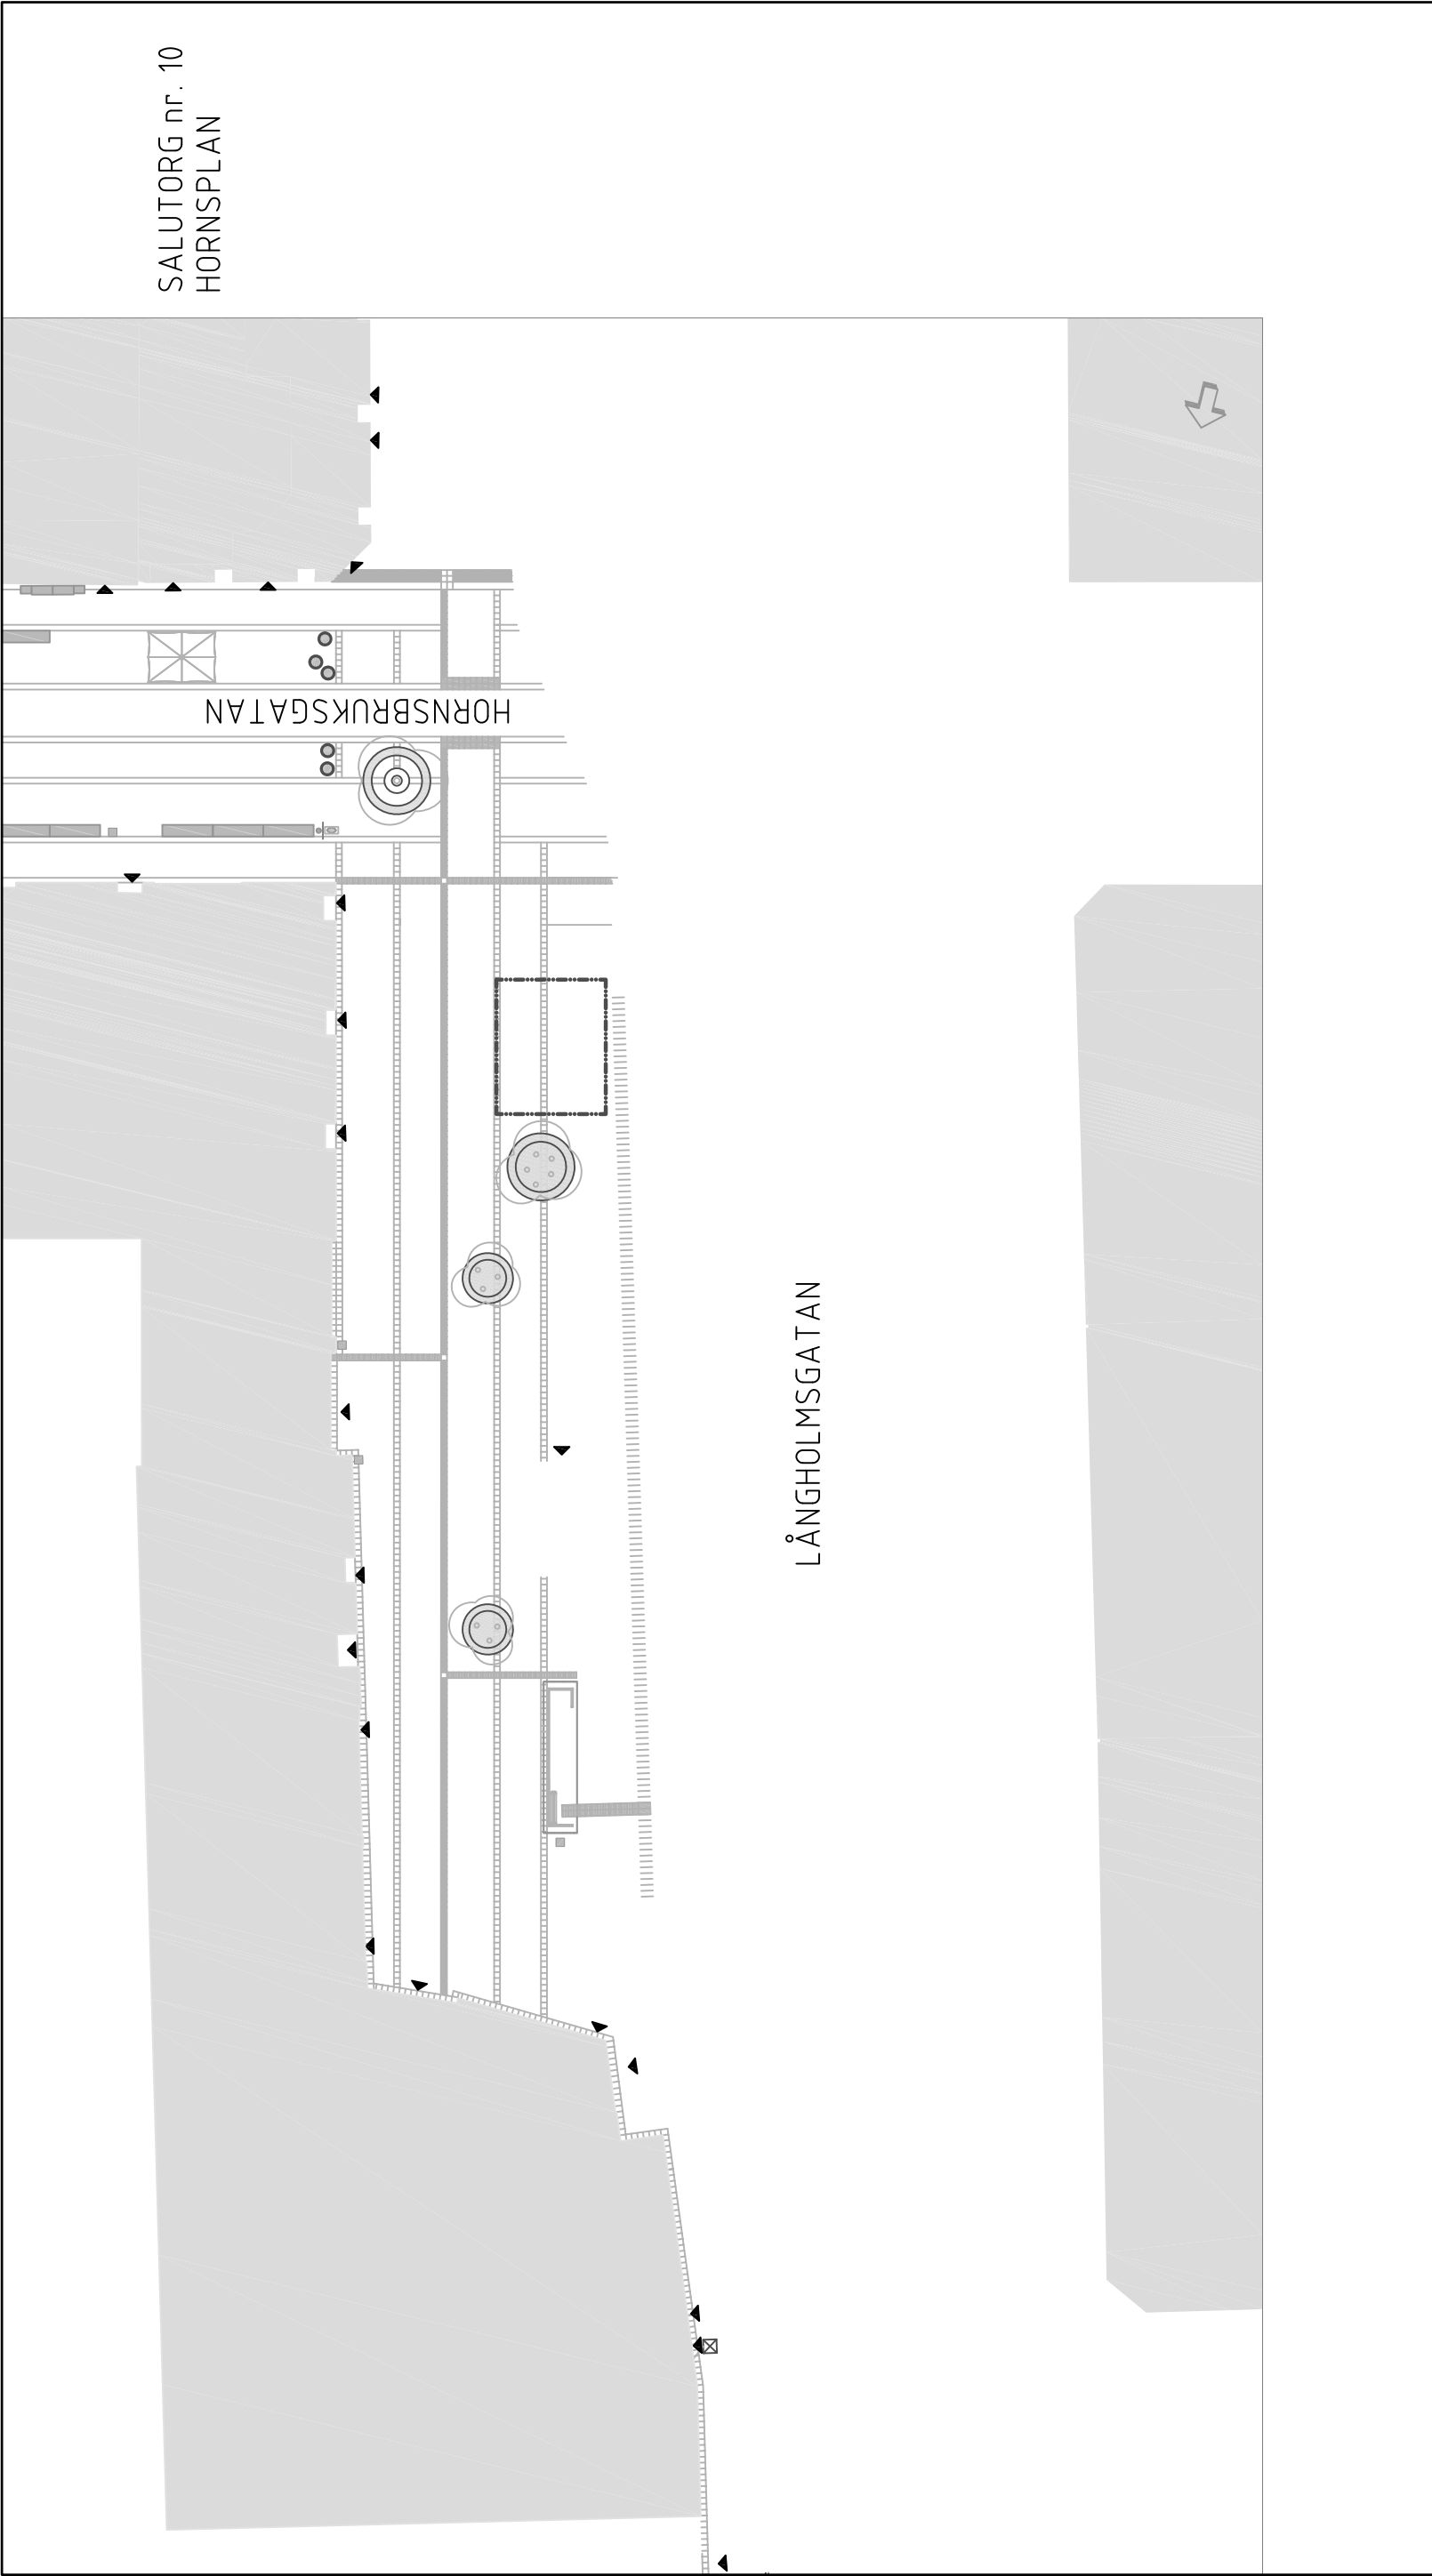

SALUTORG nr. 10
HORNSPLAN


TECKENFÖRKLARING


Ny saluforgsyta

Träd



DATUM: 2013-07-05		
REV. DATUM: 2013-11-27		
 FASTIGHETSKONTORET		
SALUTORGSYTÖR Hornsplan		
Enligt lokala ordningsföreskrifter för torghandel i Stockholms kommun		
SKALA 1:400 (A3)	Ritningsnr	2013:10

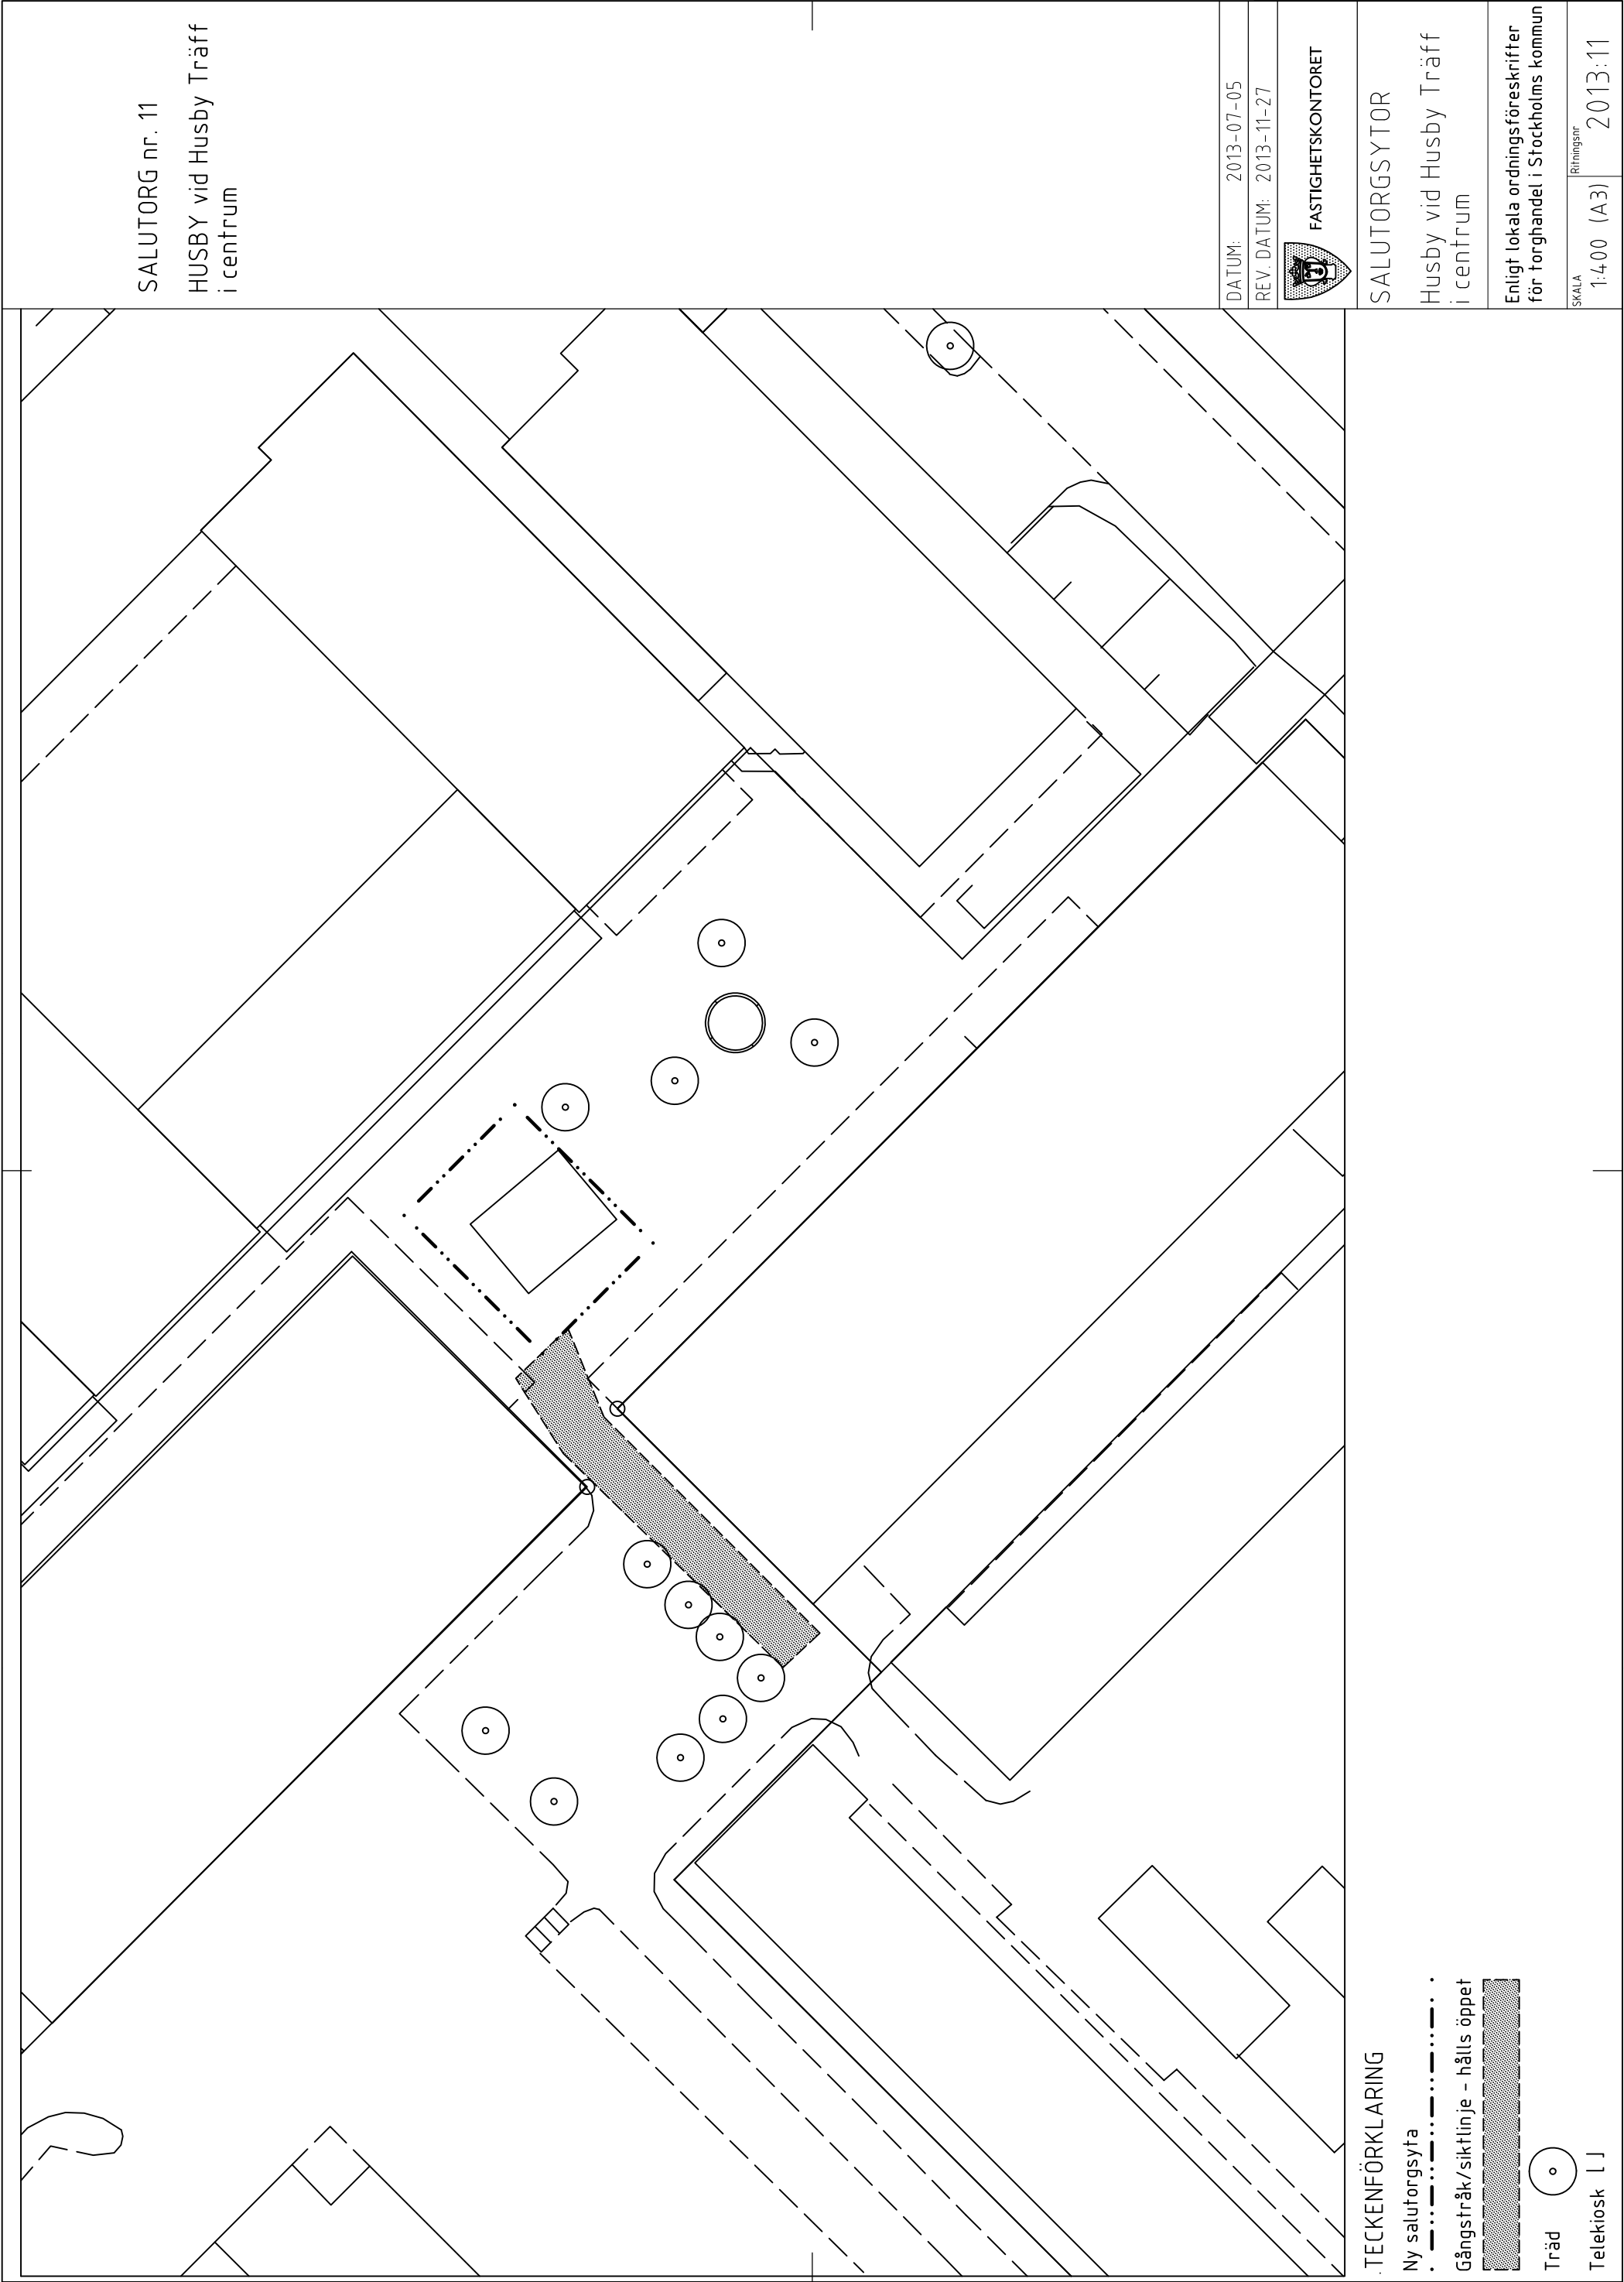

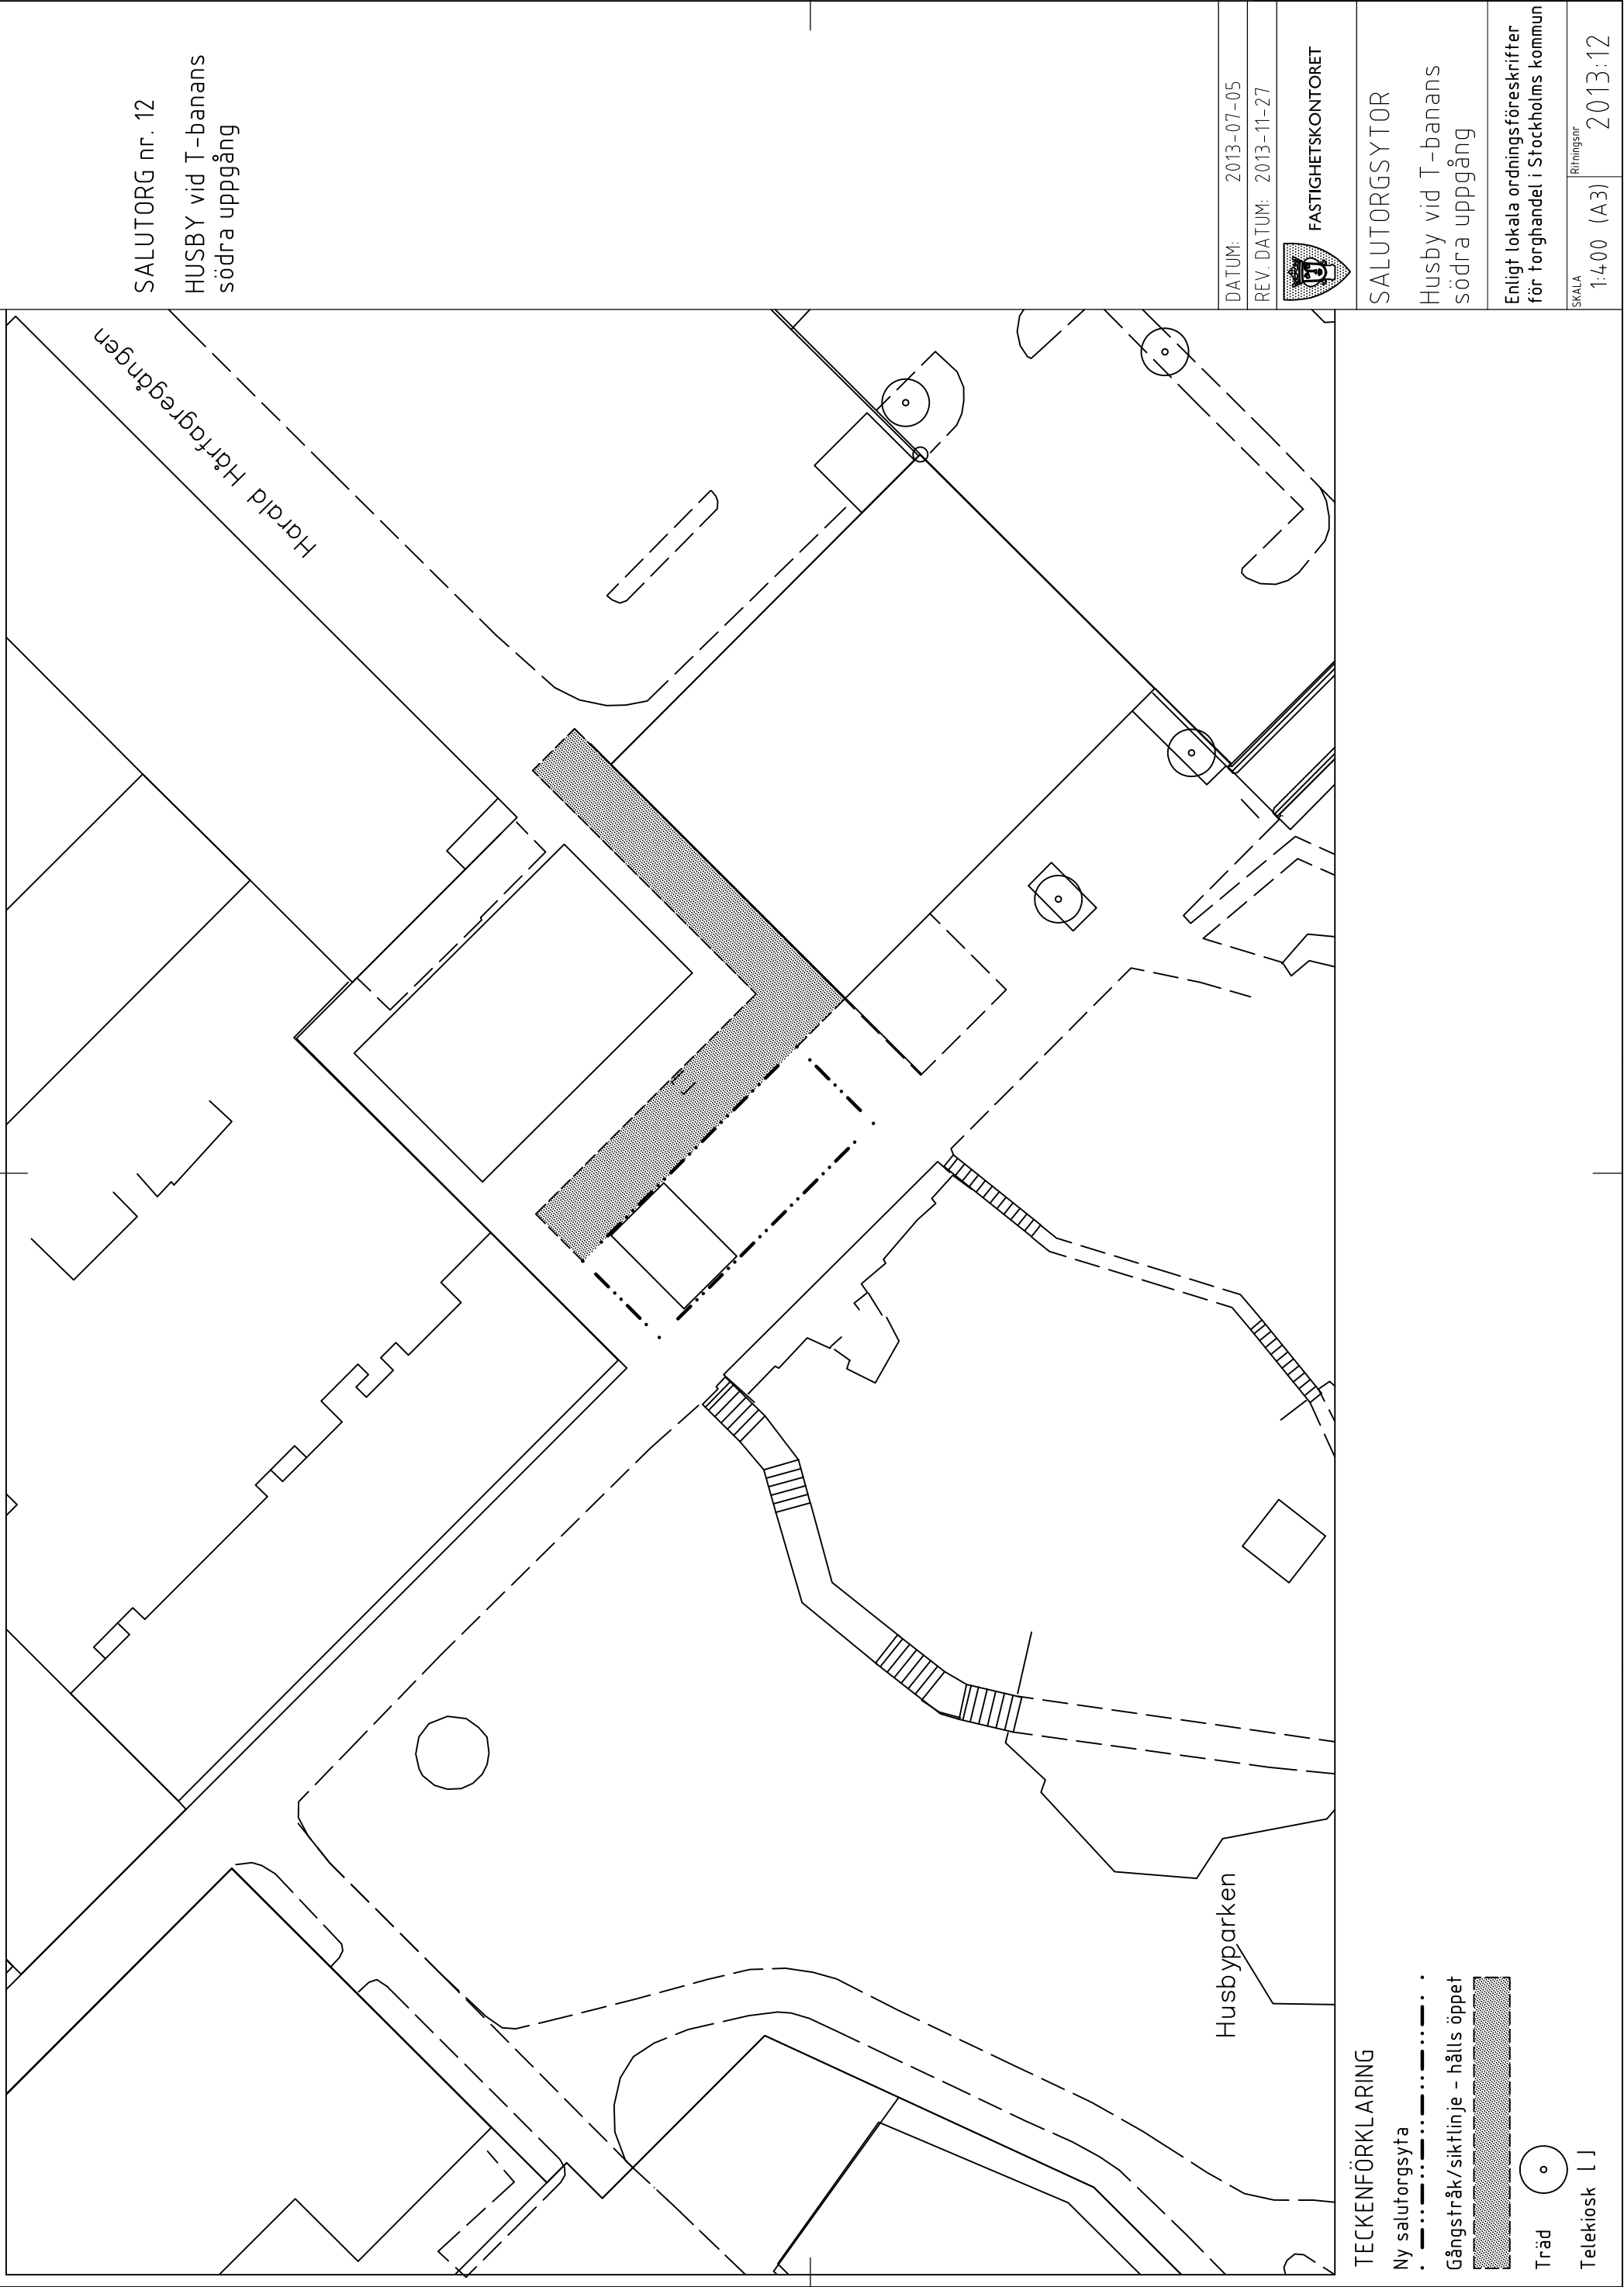

SALUTORG nr. 12
HUSBY vid T-banans
södra uppgång

DATUM: 2013-07-05
REV. DATUM: 2013-11-27



FASTIGHETSKONTORET

SALUTORGSYTOR
Husby vid T-banans
södra uppgång

Enligt lokala ordningsföreskrifter
för torghandel i Stockholms kommun

SKALA

1:400 (A3)

Ritningsnr


2013:12

TECKENFÖRKLARING

Ny salutorgsyta

— — — — —

Gångstråk/siktlinje - hålls öppet

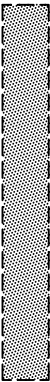

Träd




Telekiosk





SALUTORGSTOR
Hässelby torg


Enligt lokala ordningsföreskrifter
för torghandel i Stockholms kommun

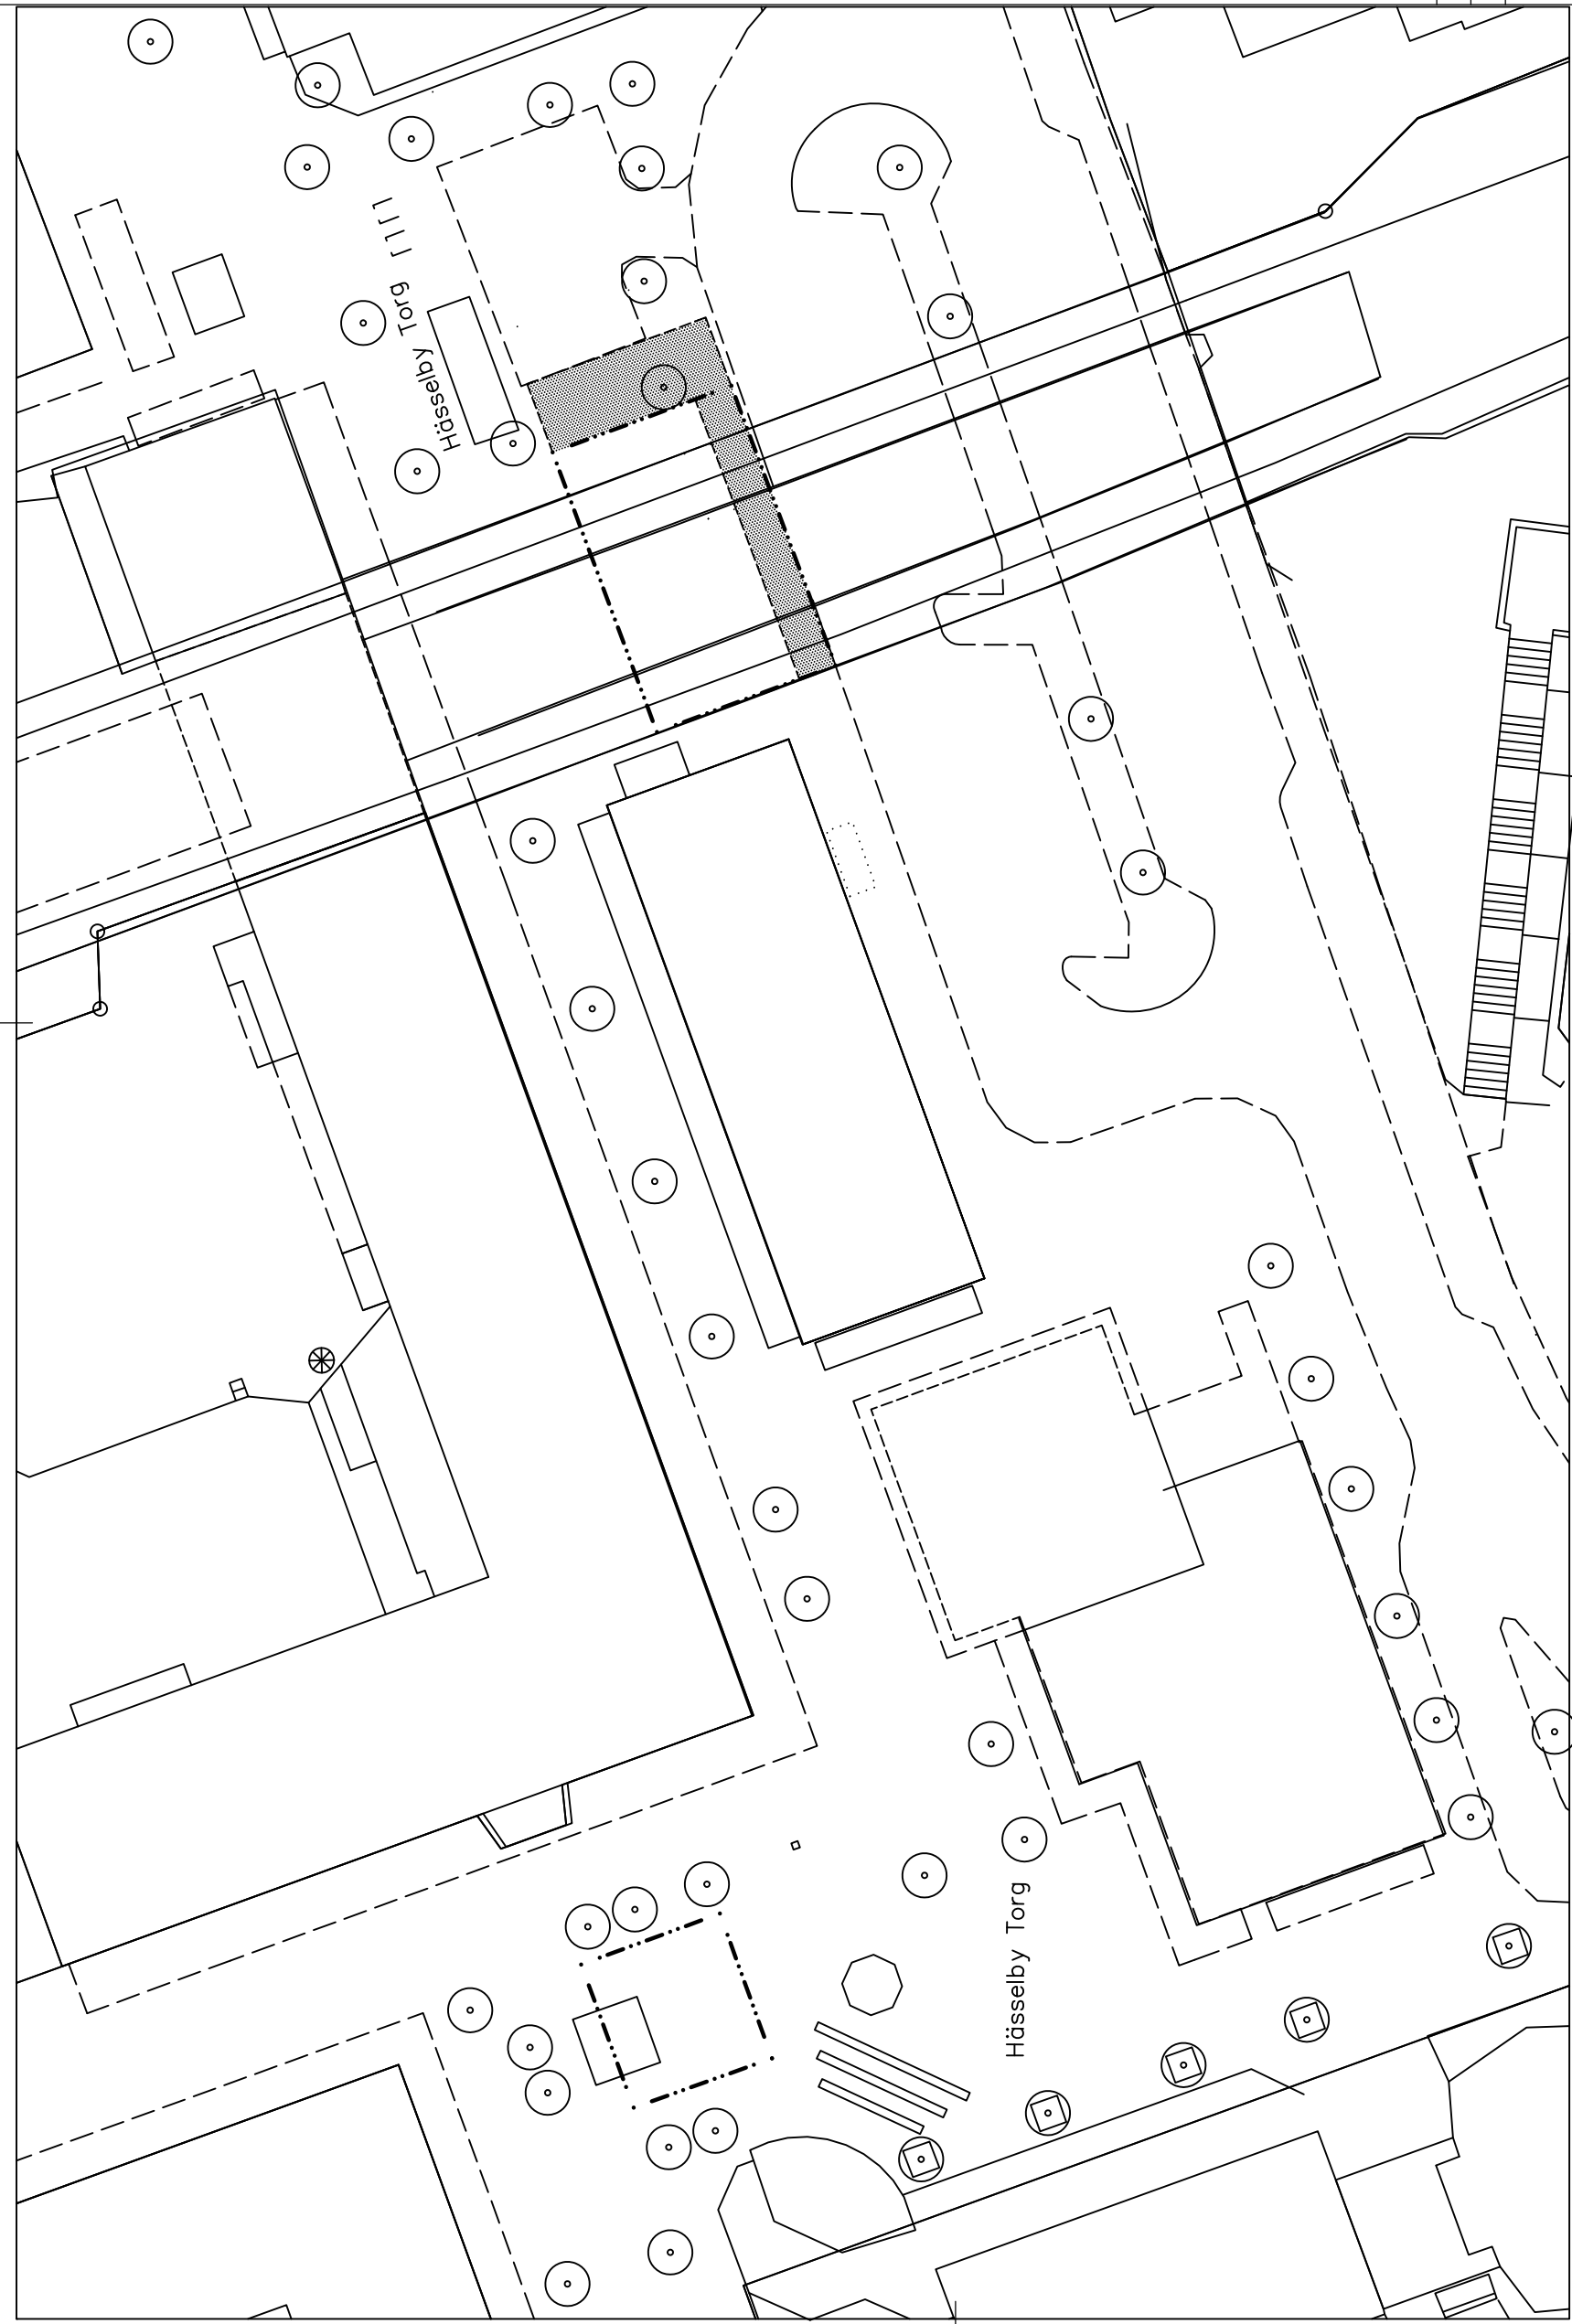


TECKENFÖRKLARING

- Ny salutorgsyta
- Gångstråk/siktlinje - hålls öppet
- Träd
- Telekiosk



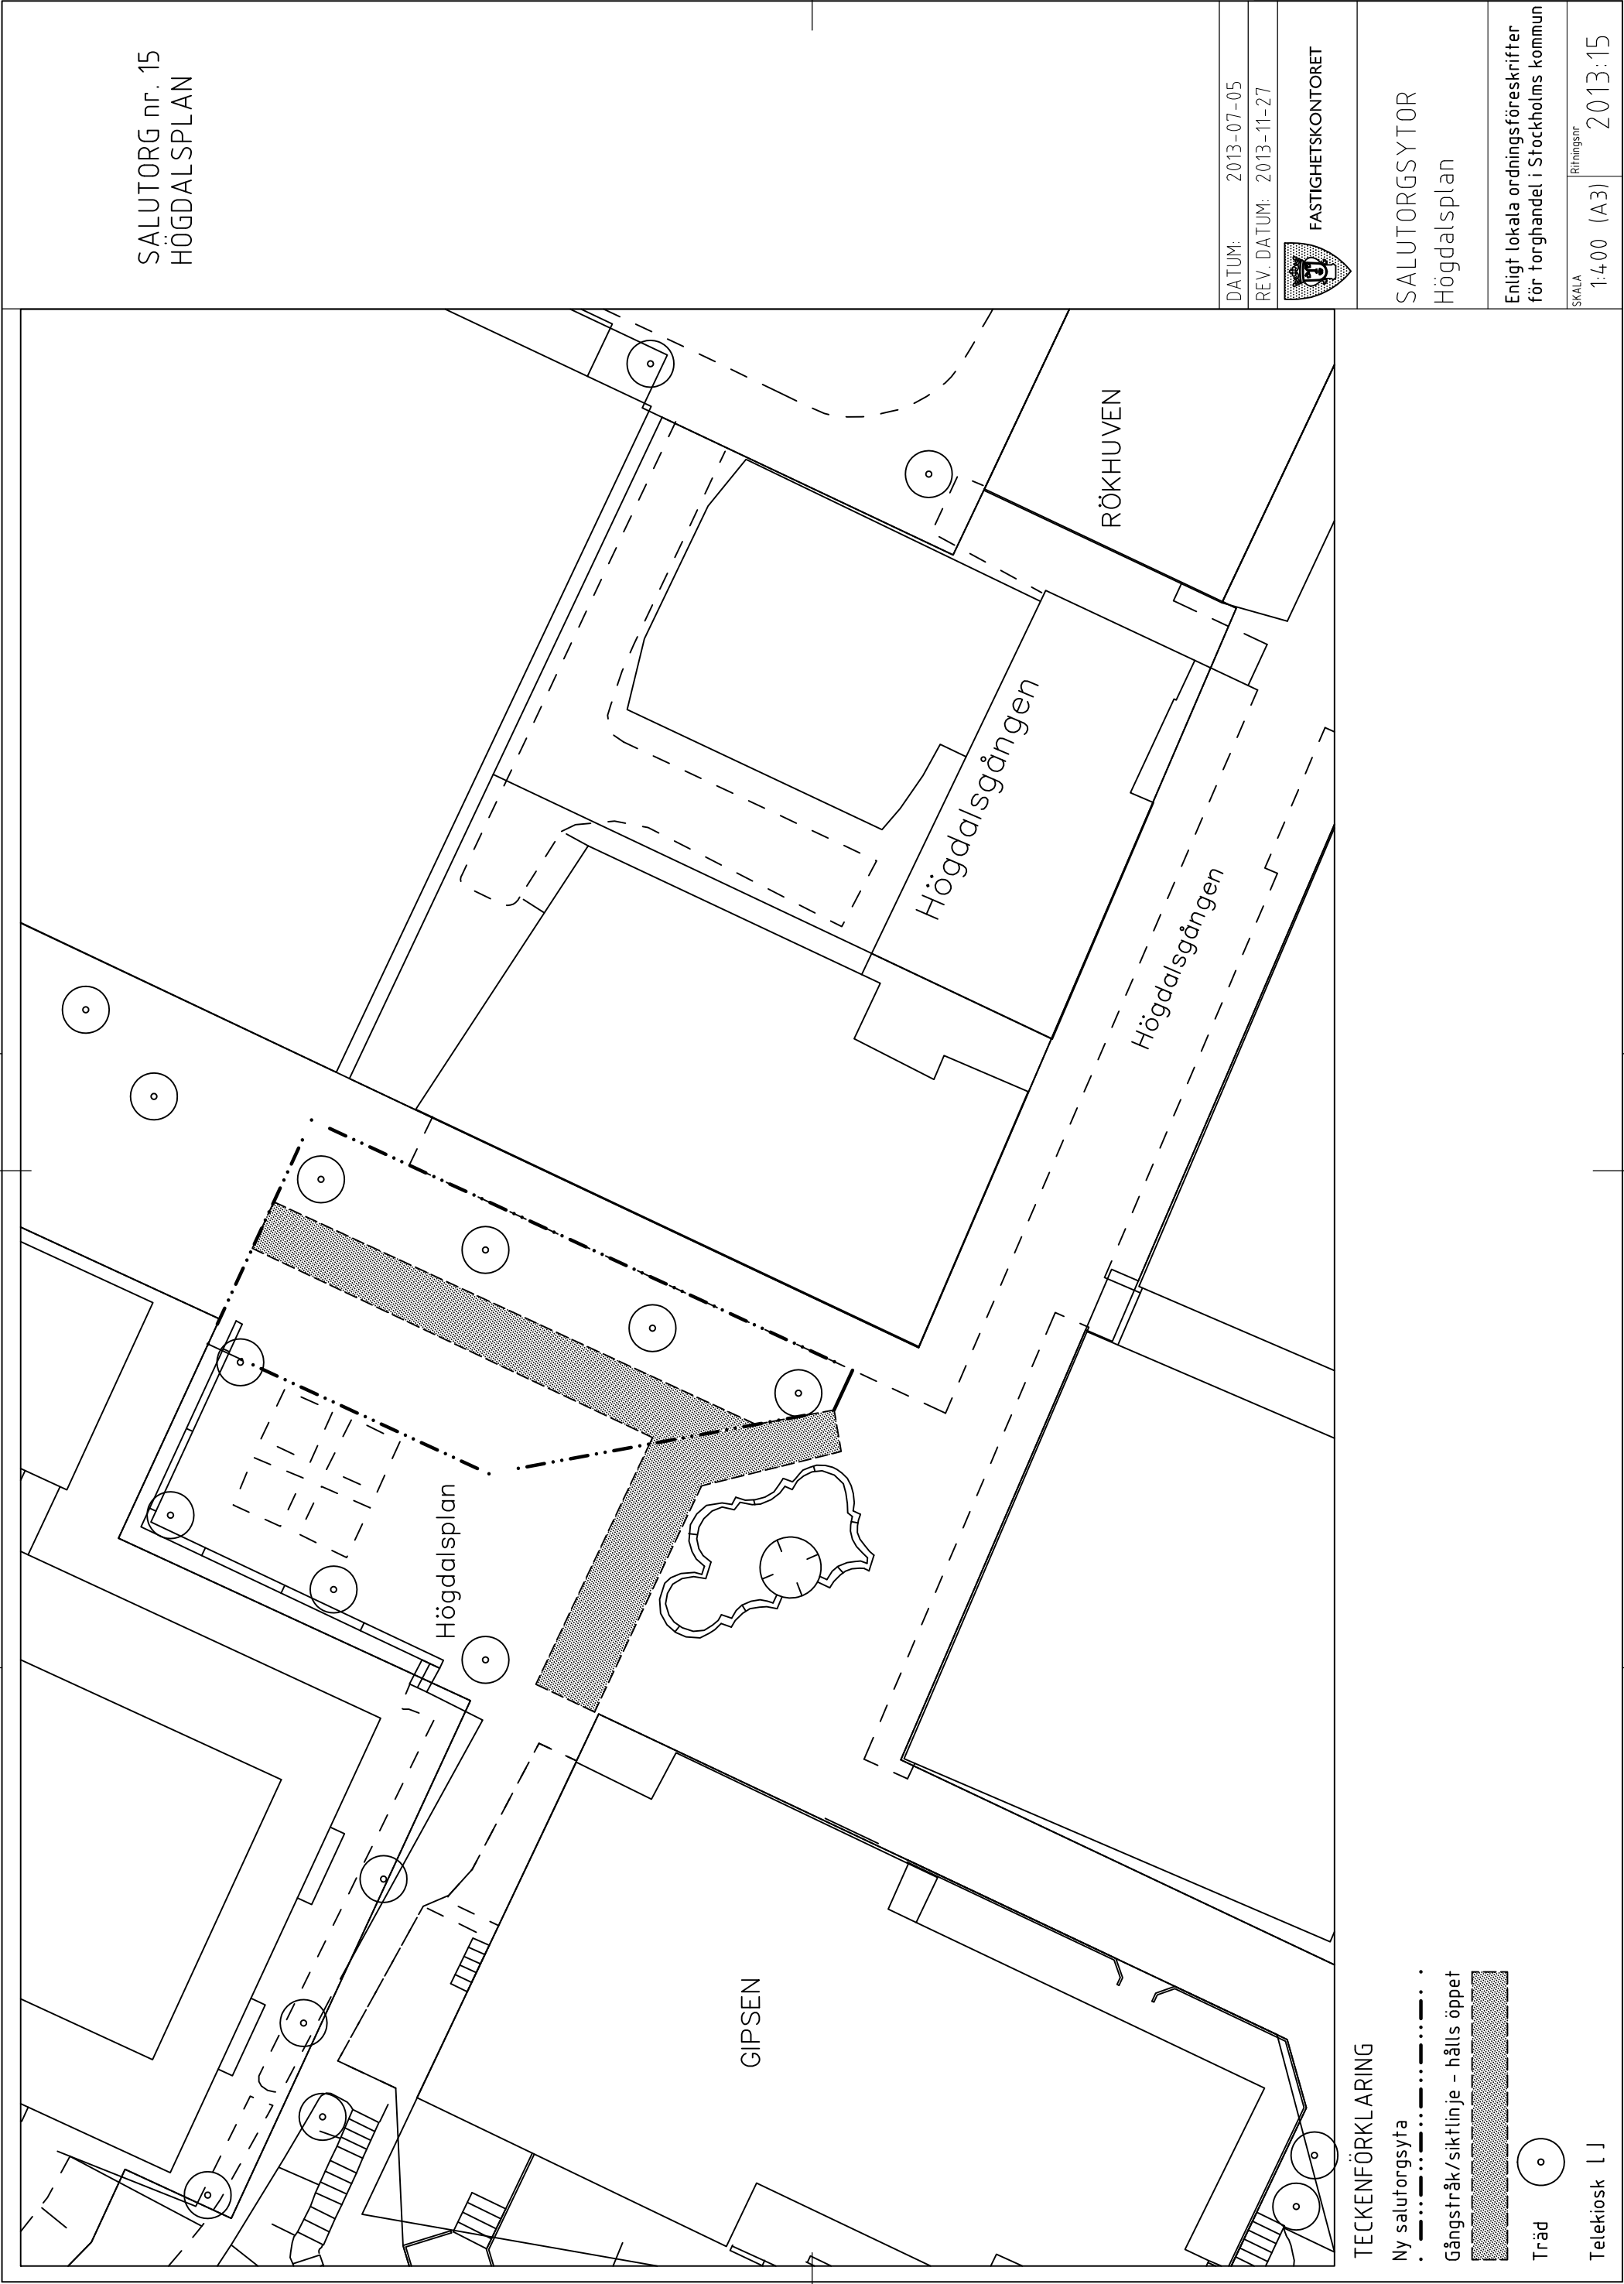

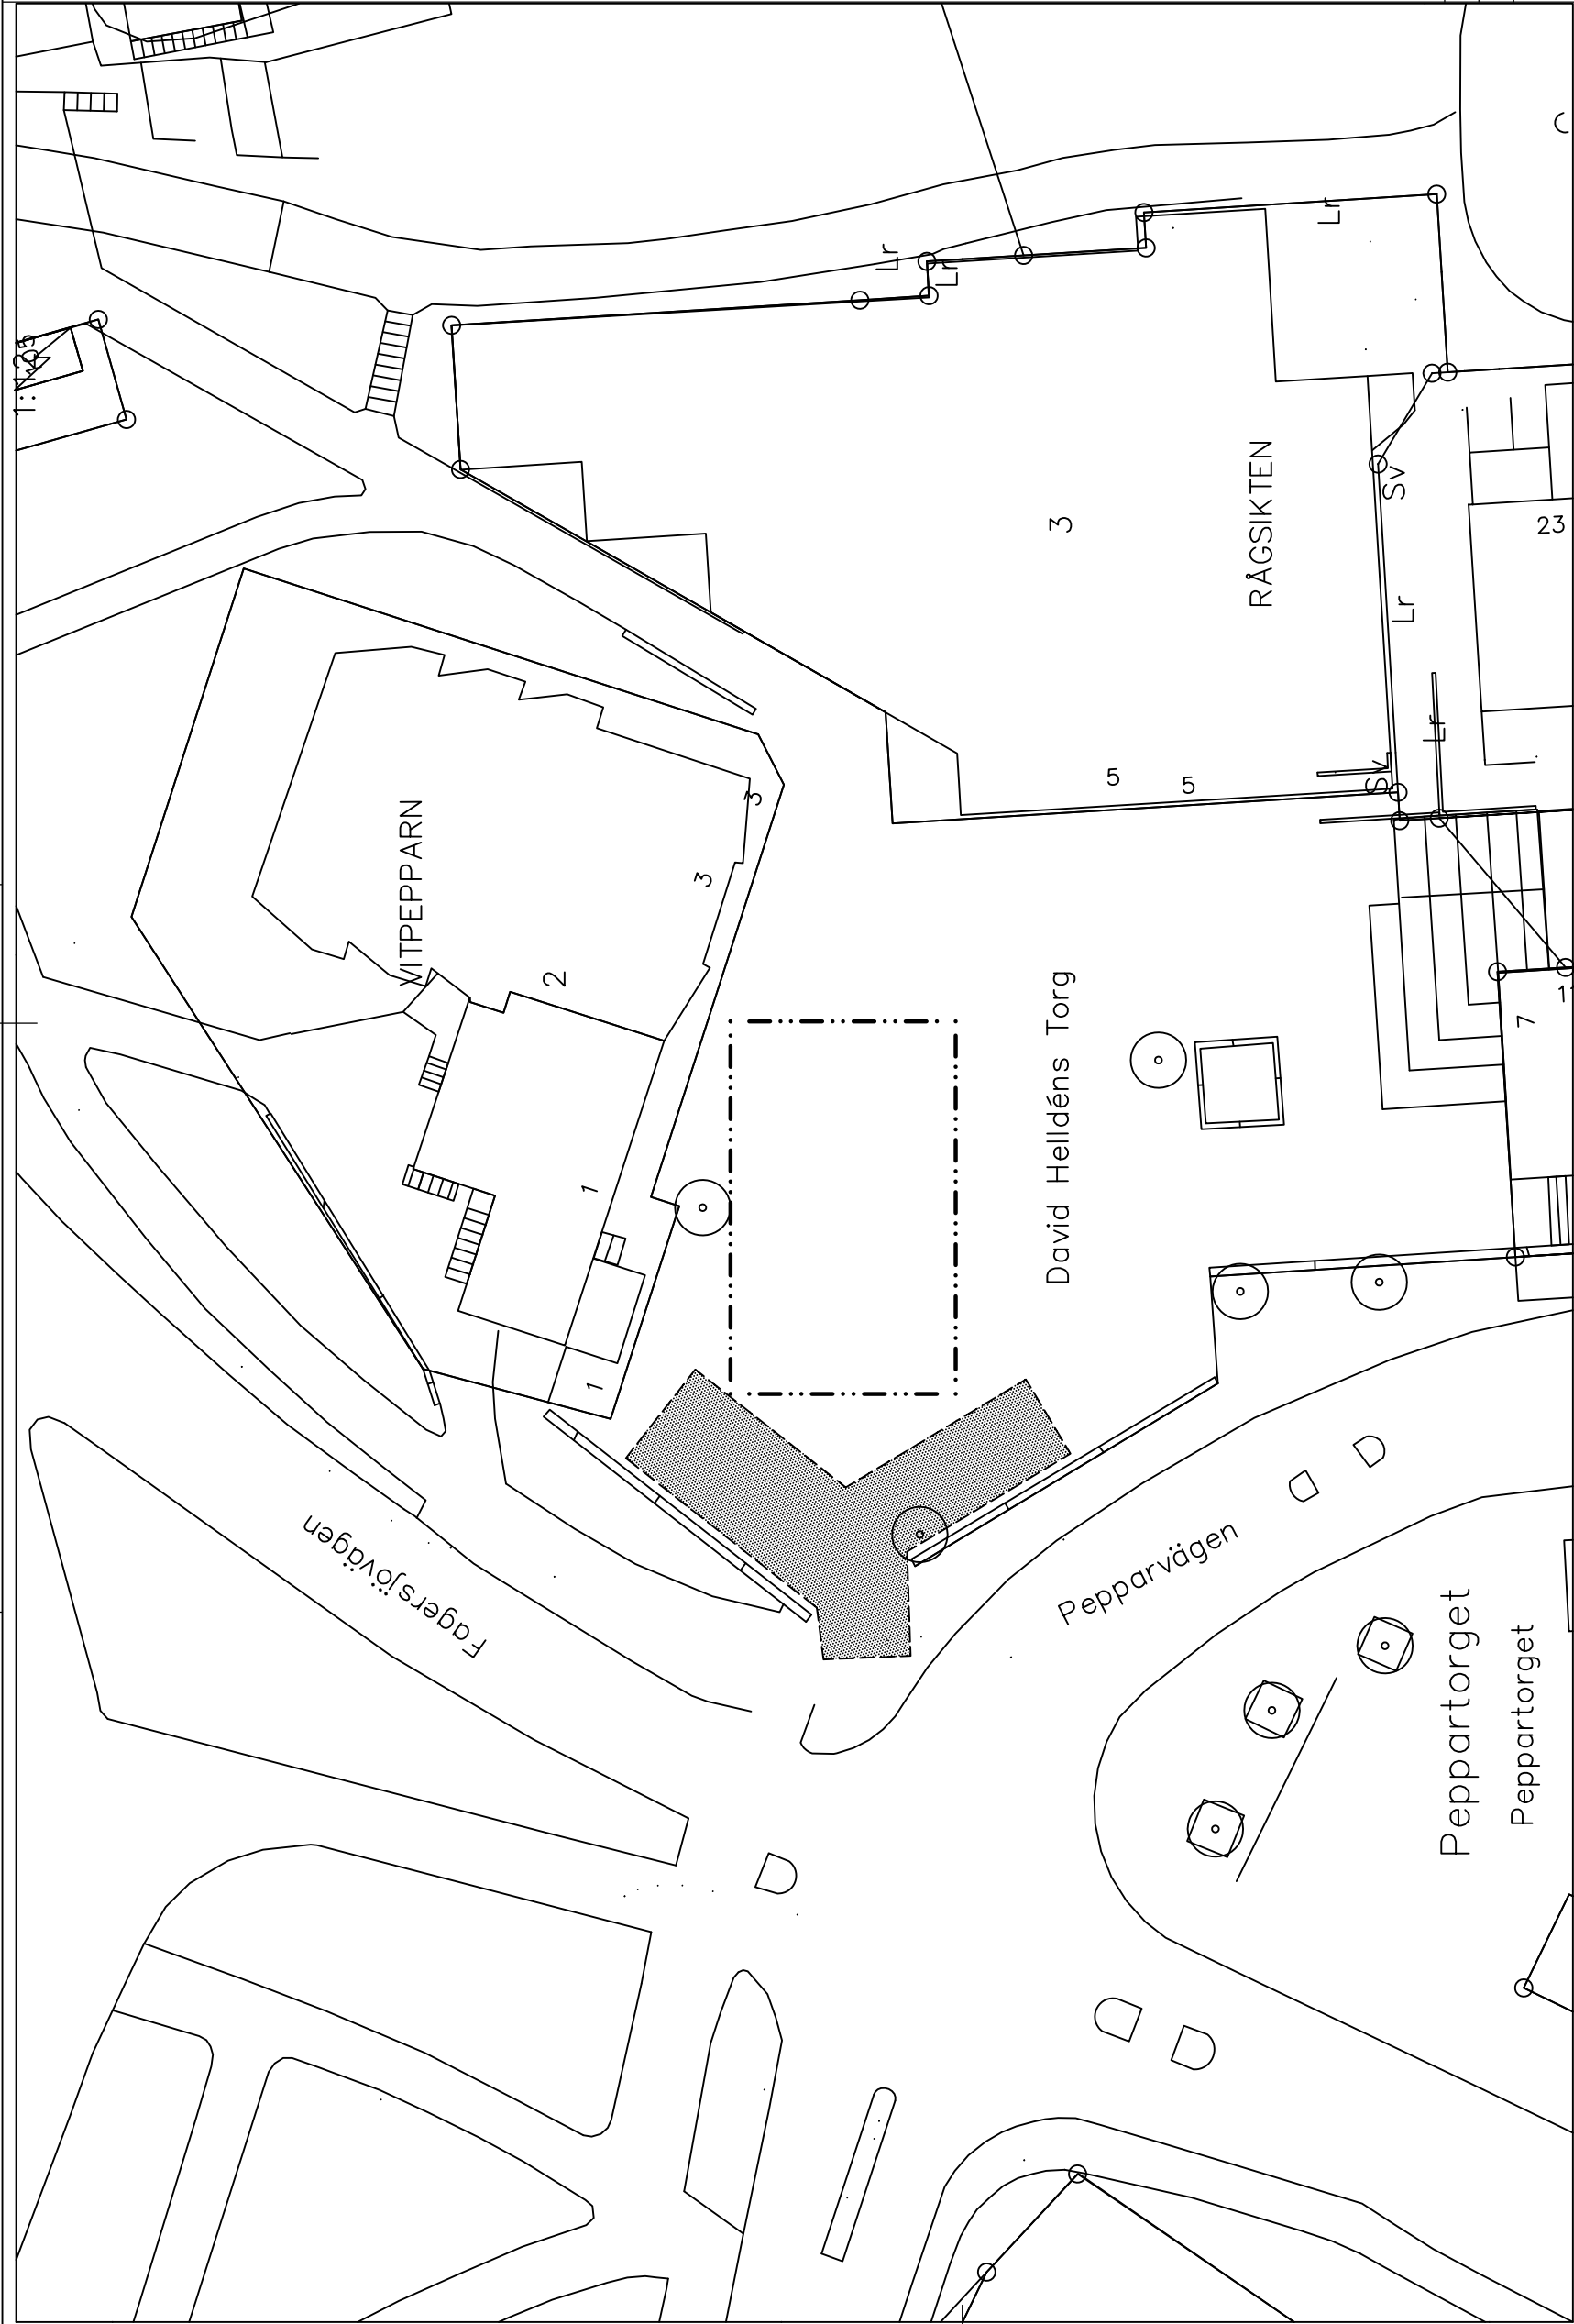

SALUTORG nr. 16
HÖKARÄNGSPÅN

DATUM: 2013-07-05
REV. DATUM: 2013-11-27




SALUTORGSYTÖR
Hökarängsplan

Enligt lokala ordningsföreskrifter
för torghandel i Stockholms kommun

SKALA 1:400 (A3) Röringsnr 2013:16


TECKENFÖRKLARING

- Ny salutorgsyta
- Gångstråk/siktlinje - hålls öppet
- Träd
- Telekiosk

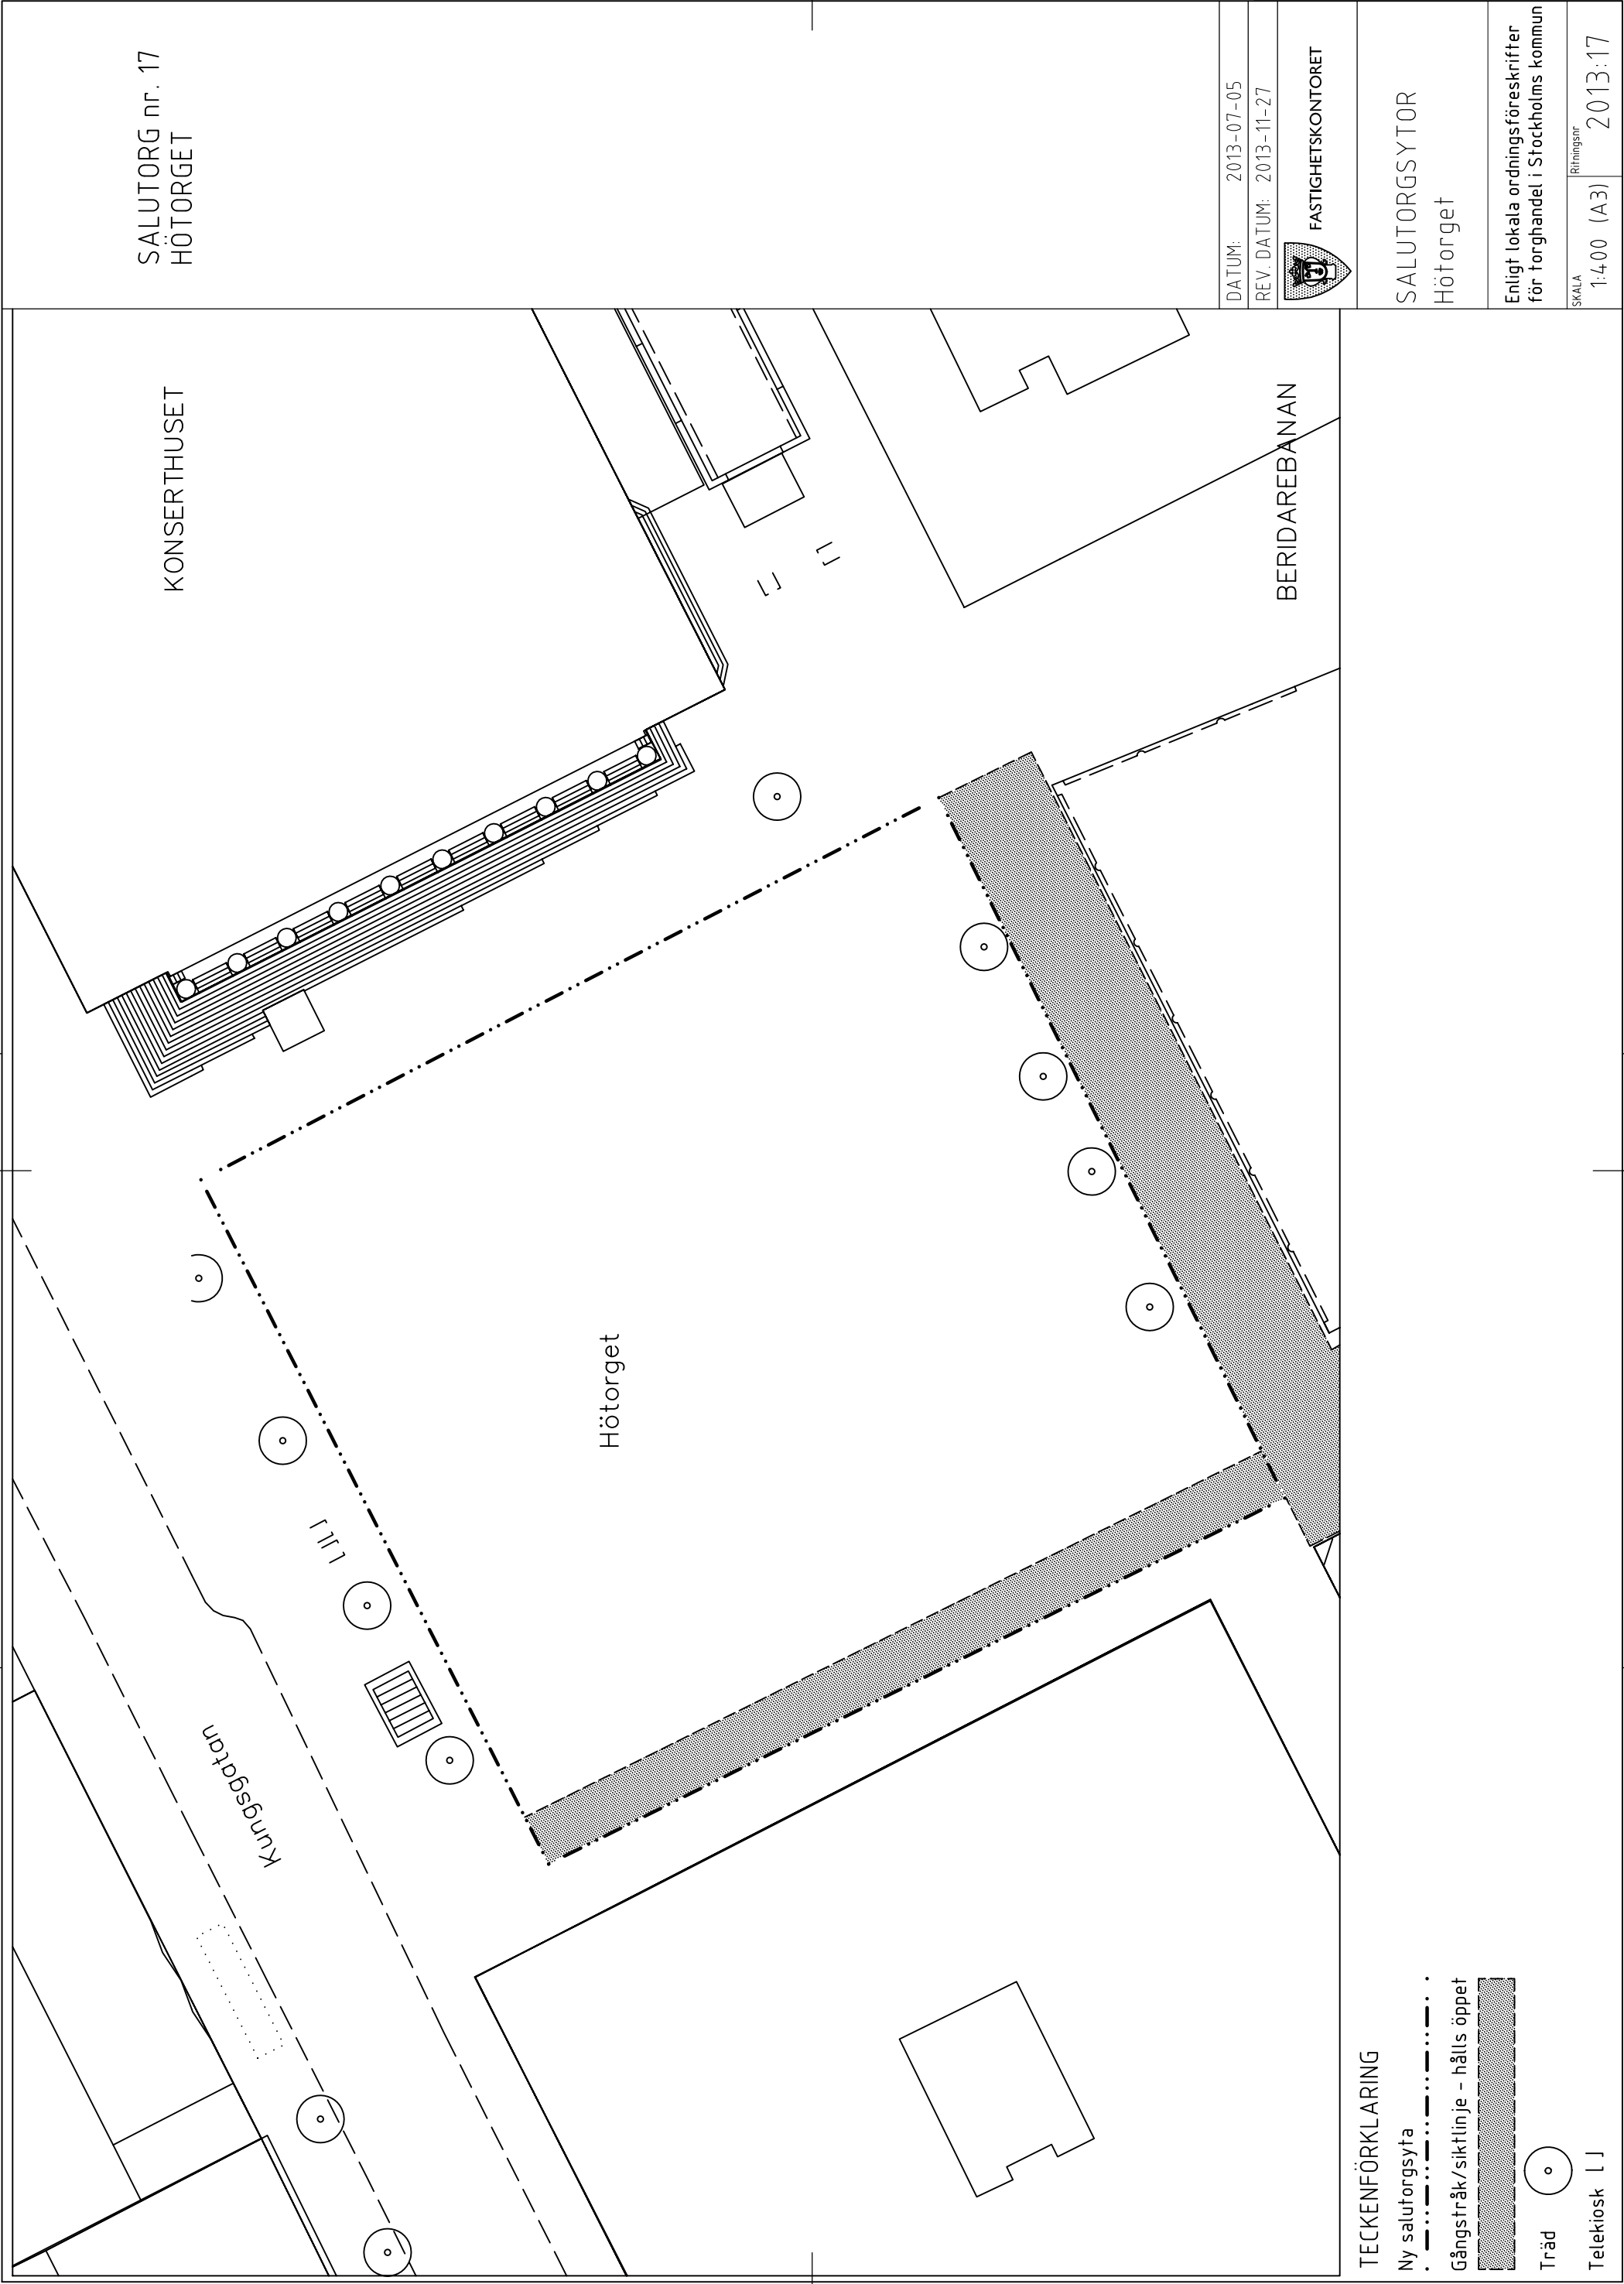

SALUTORG nr. 17
HÖTORGET

DATUM: 2013-07-05
REV. DATUM: 2013-11-27
 FASTIGHETSKONTORET
SALUTORGSYTÖR Hötorget
Enligt lokala ordningsföreskrifter för torghandel i Stockholms kommun
SKALA 1:400 (A3)
Ritningsnr 2013:17

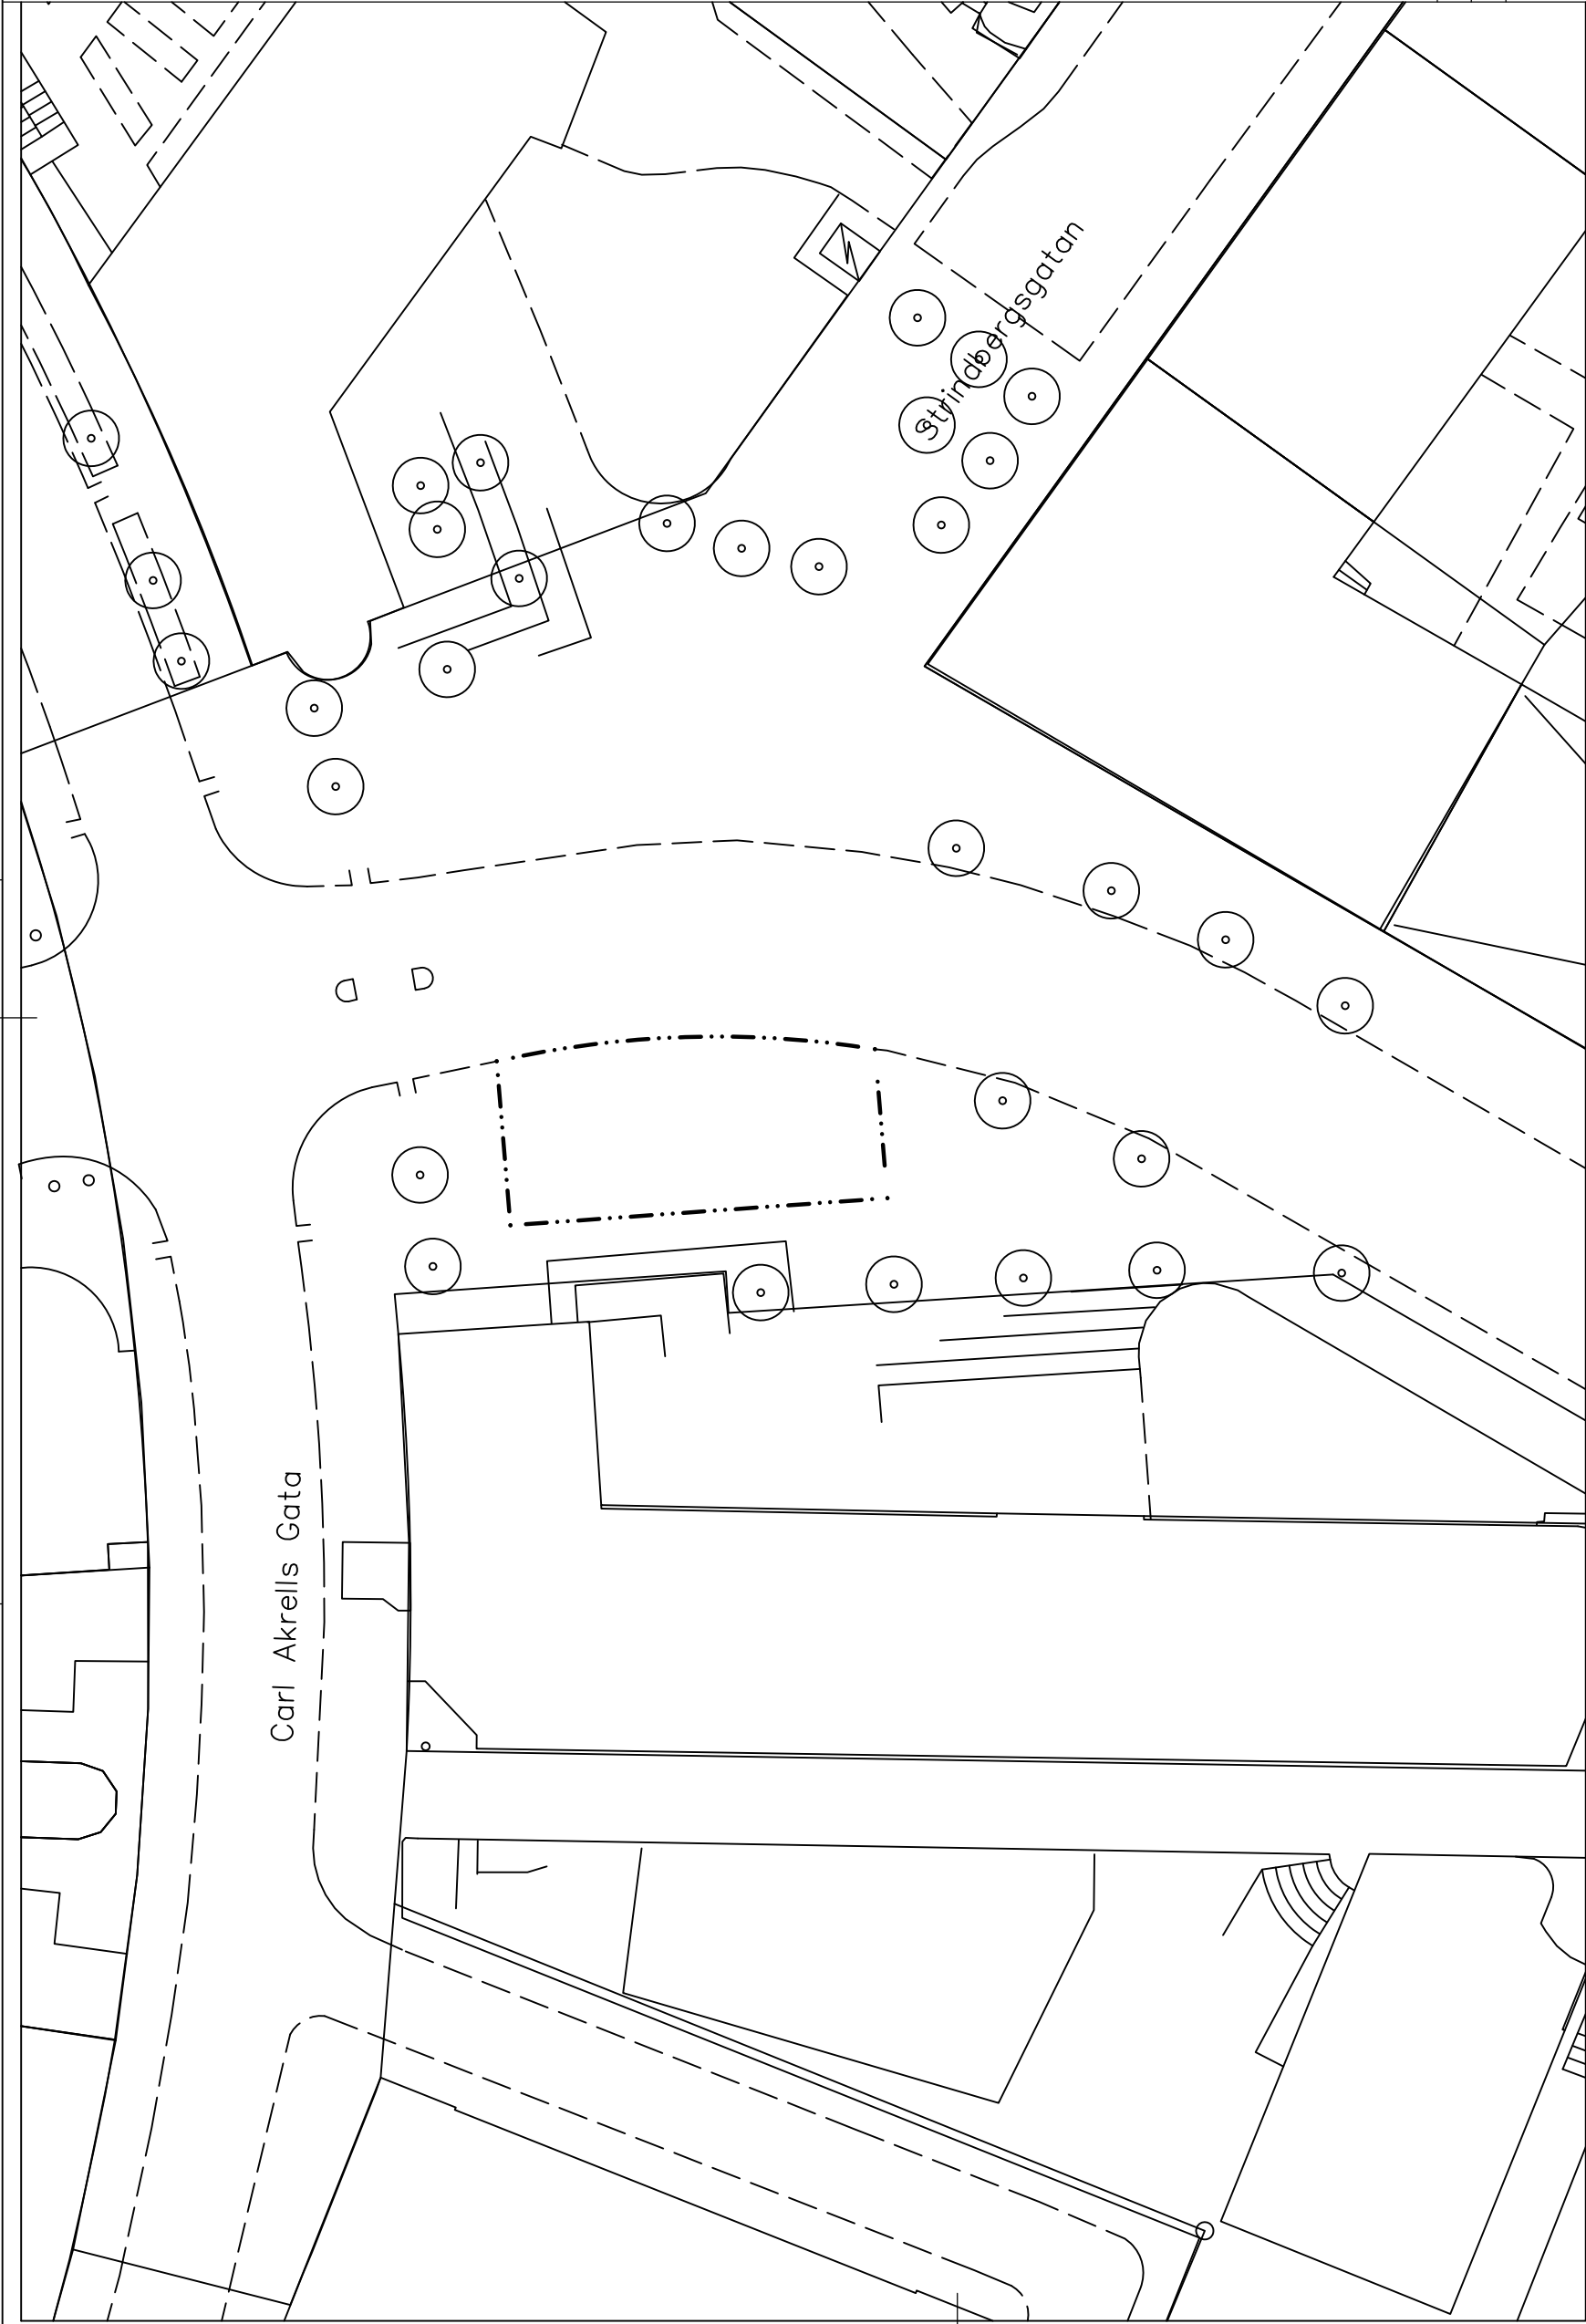

SALUTORG nr. 18
JUNGFRUGATAN 55

DATUM: 2013-07-05
REV. DATUM: 2013-11-27




SALUTORGSYTÖR
Jungfrugatan 55

Enligt lokala ordningsföreskrifter
för torghandel i Stockholms kommun

SKALA 1:400 (A3)
Ritningsnr 2013:18

TECKENFÖRKLARING

- Ny salutorgsyta
- Gångstråk/siktlinje - hålls öppet
- Träd
- Telekiosk

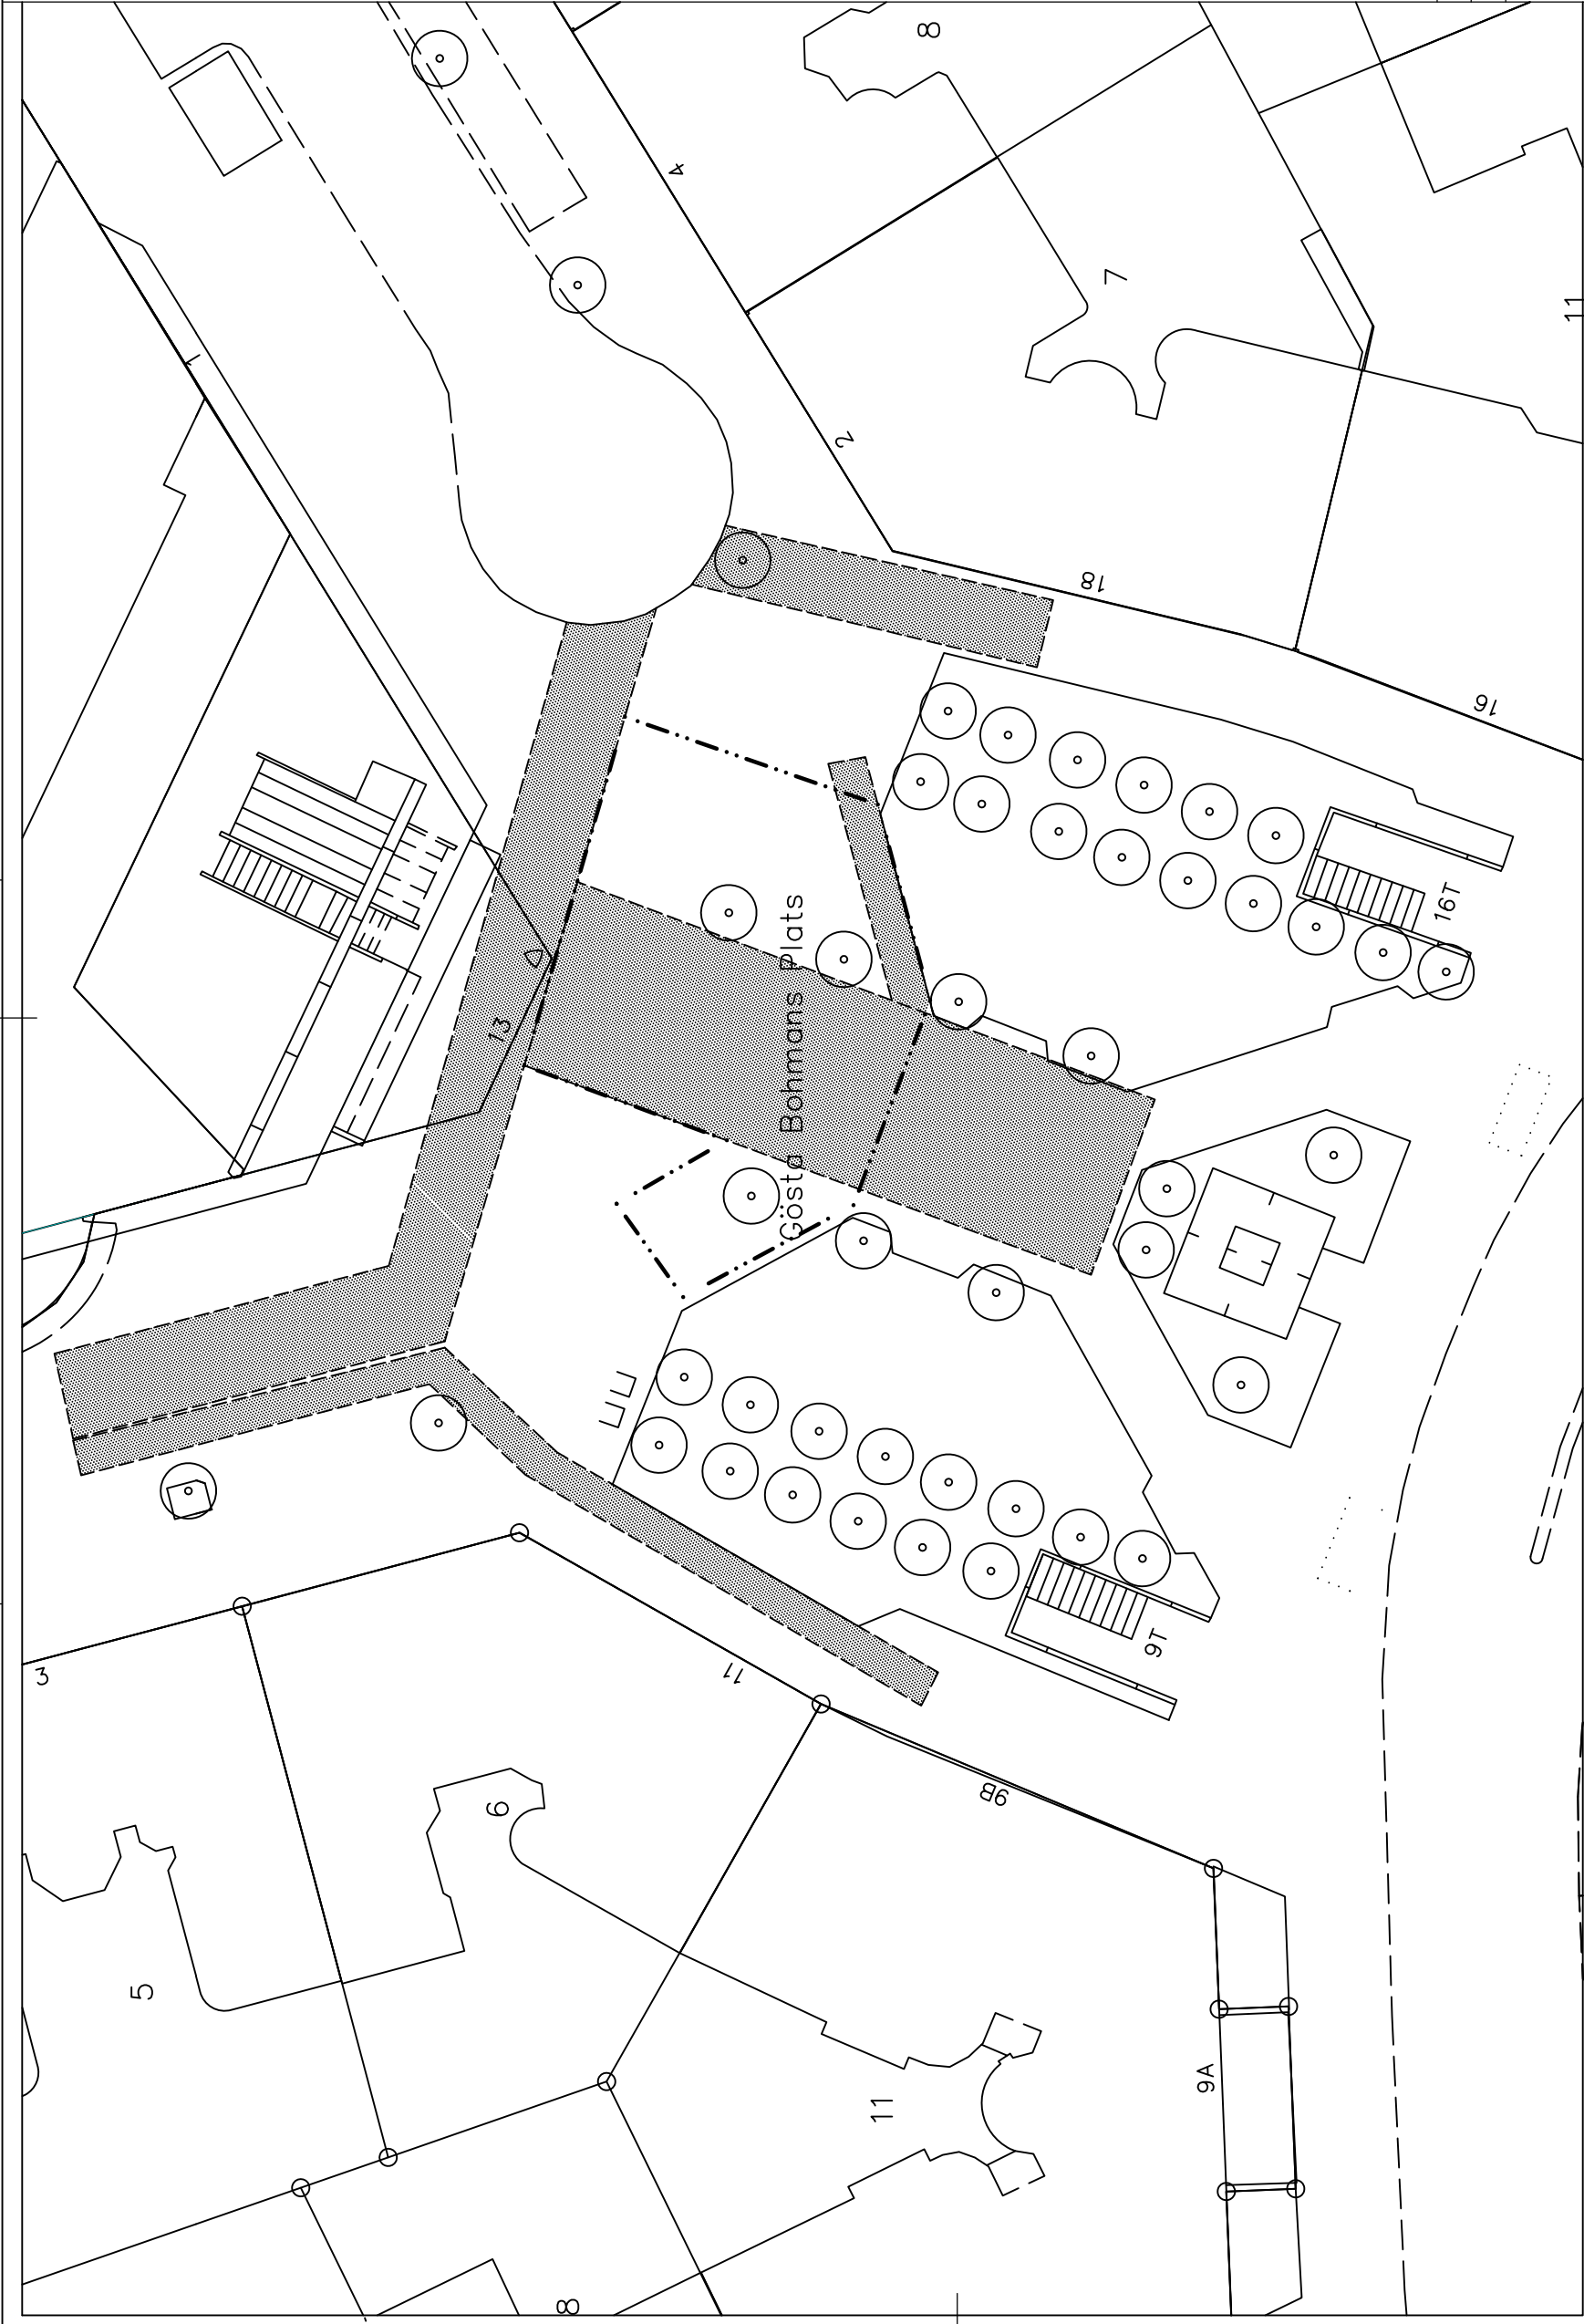

TECKENFÖRKLARING

- Ny salutorgsyta
- Gångstråk/siktlinje - hålls öppet
- Träd
- Teleiosk

SALUTORG nr. 19
KARLAPLAN/
FÄLTÖVERSTEN


DATUM: 2013-07-05
REV. DATUM: 2013-11-27



SALUTORGSYTÖR
Karlaplan /
Fältöversten

Enligt lokala ordningsföreskrifter
för torghandel i Stockholms kommun

SKALA 1:400 (A3)
Ritningsnr 2013:19

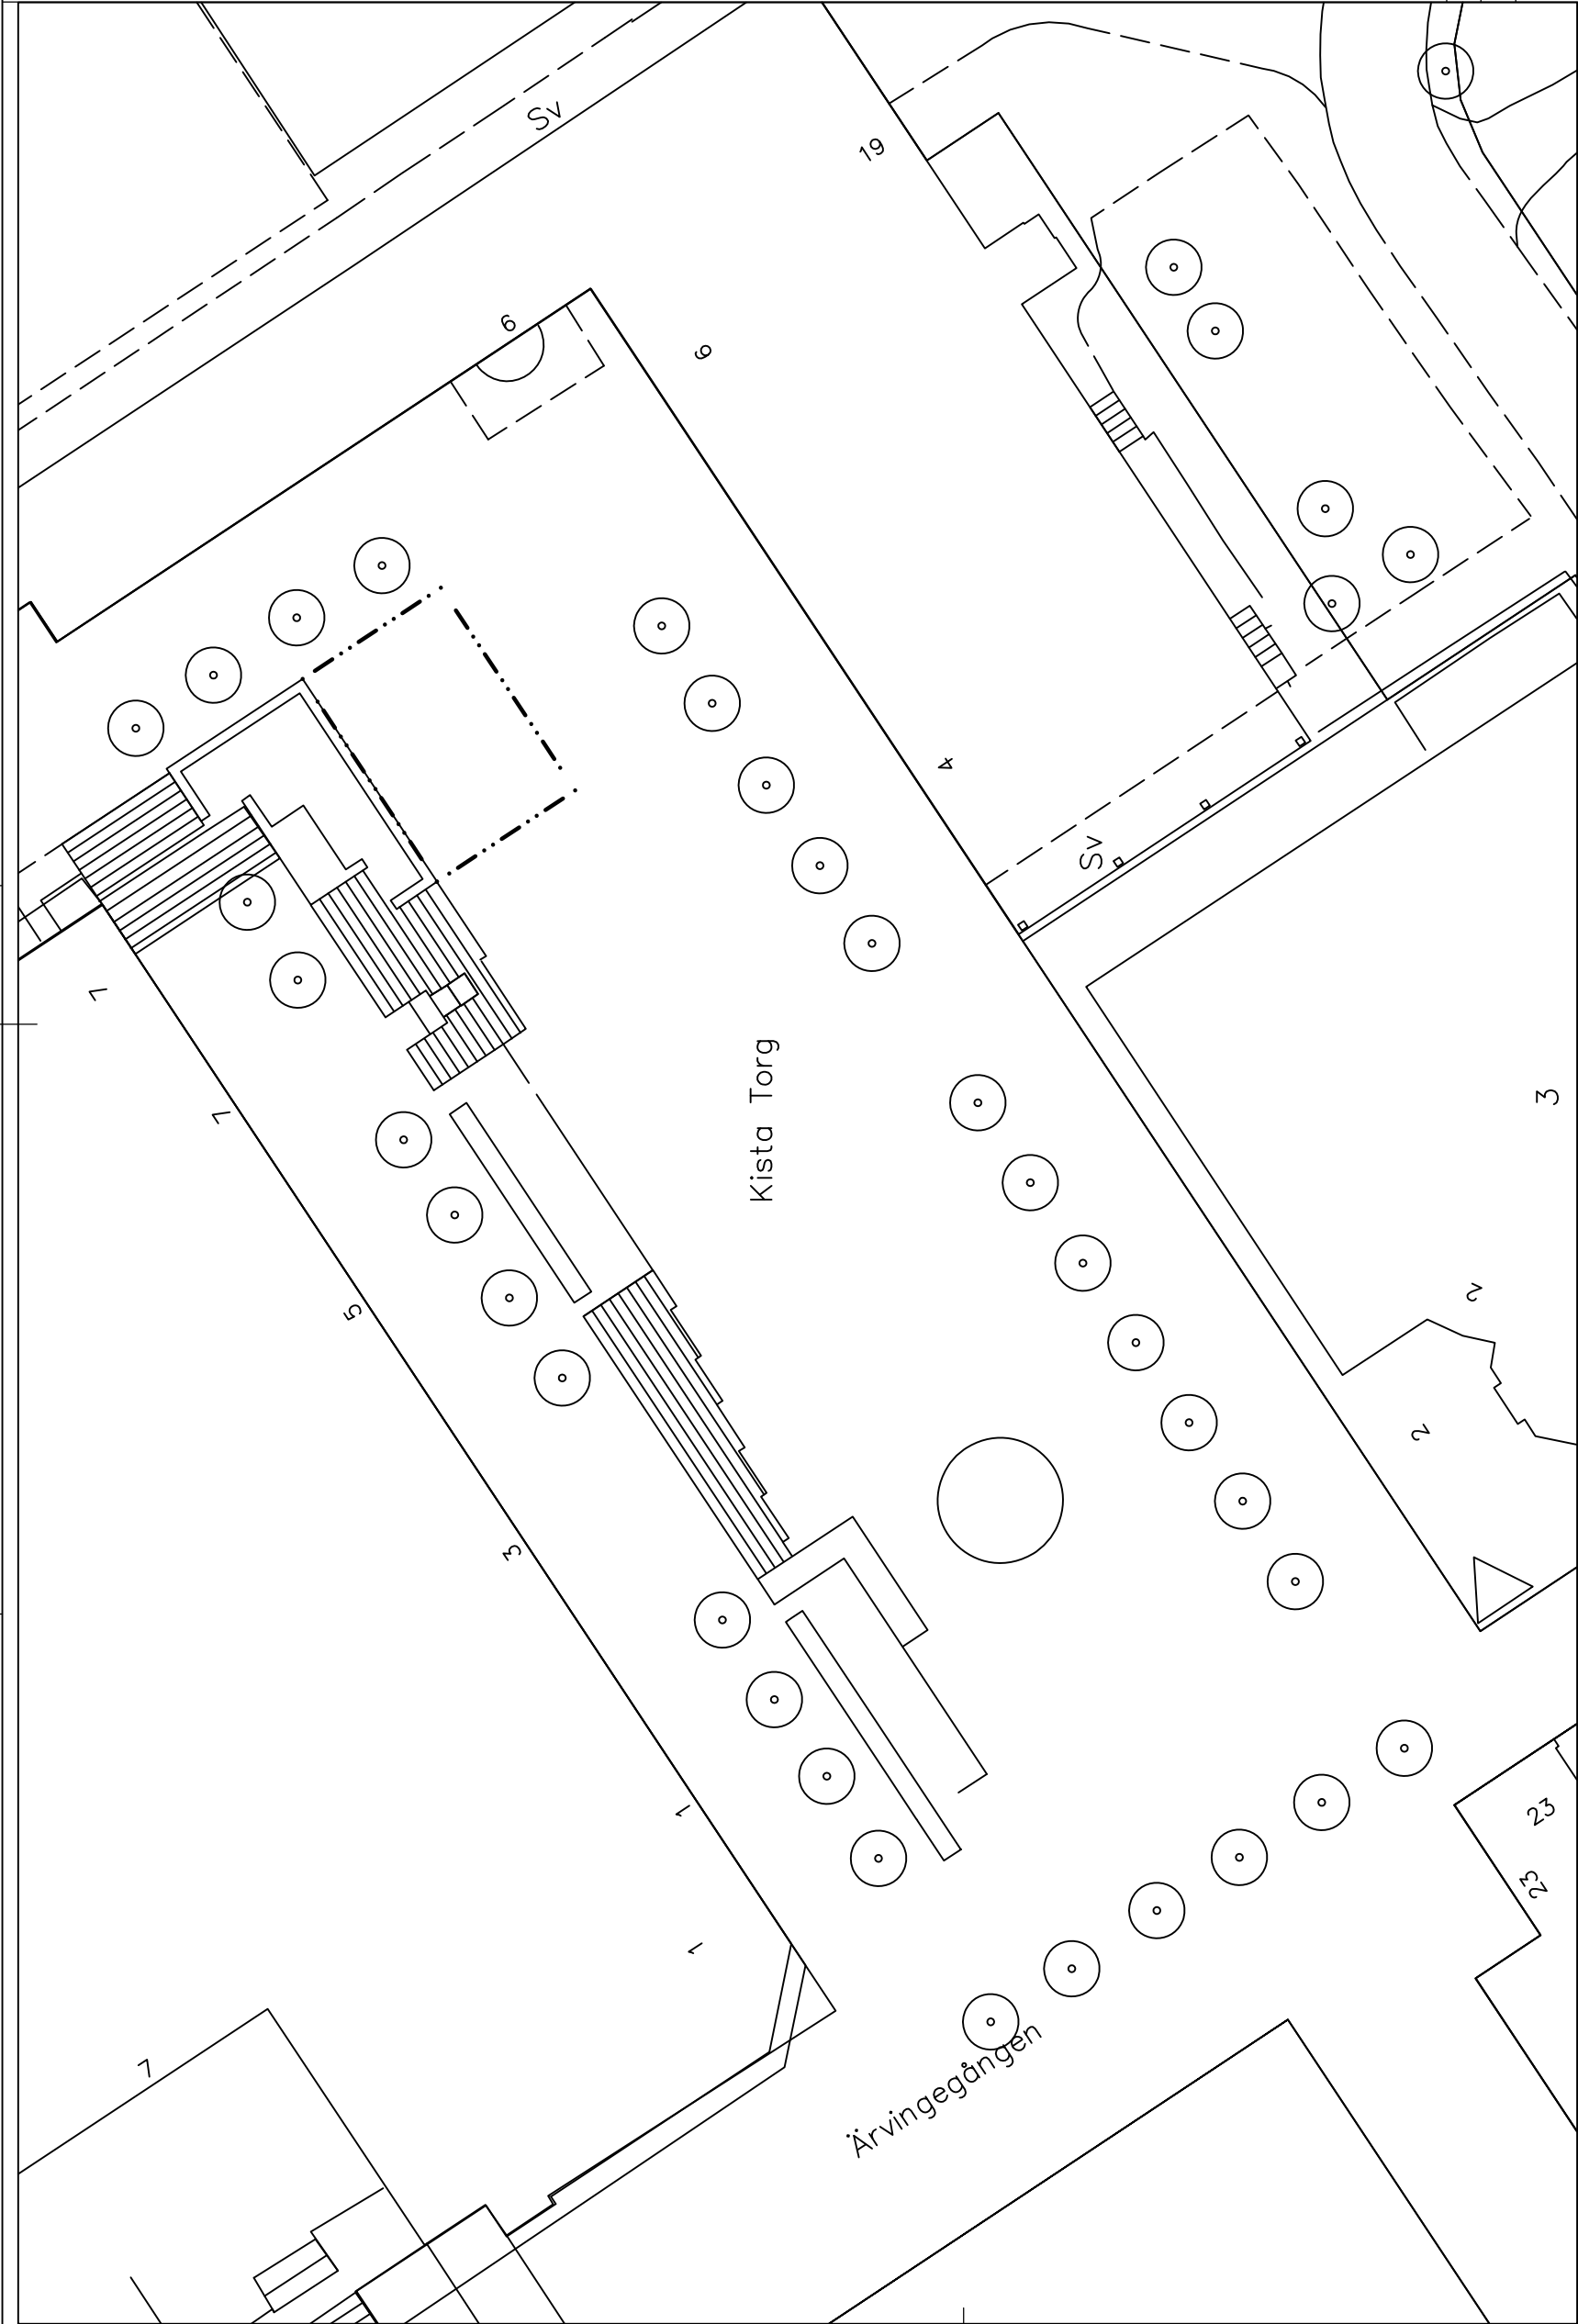


SALUTORG nr. 20
KISTA TORG

DATUM:	2013-07-05
REV. DATUM:	2013-11-27
	FASTIGHETSKONTORET
SALUTORGSYTÖR Kista torg	
Enligt lokala ordningsföreskrifter för torghandel i Stockholms kommun	
SKALA	Ritningsnr
1:400 (A3)	2013:20

TECKENFÖRKLARING

- Ny salutorgsyta
- Gångstråk/siktlinje - hålls öppet
- Träd

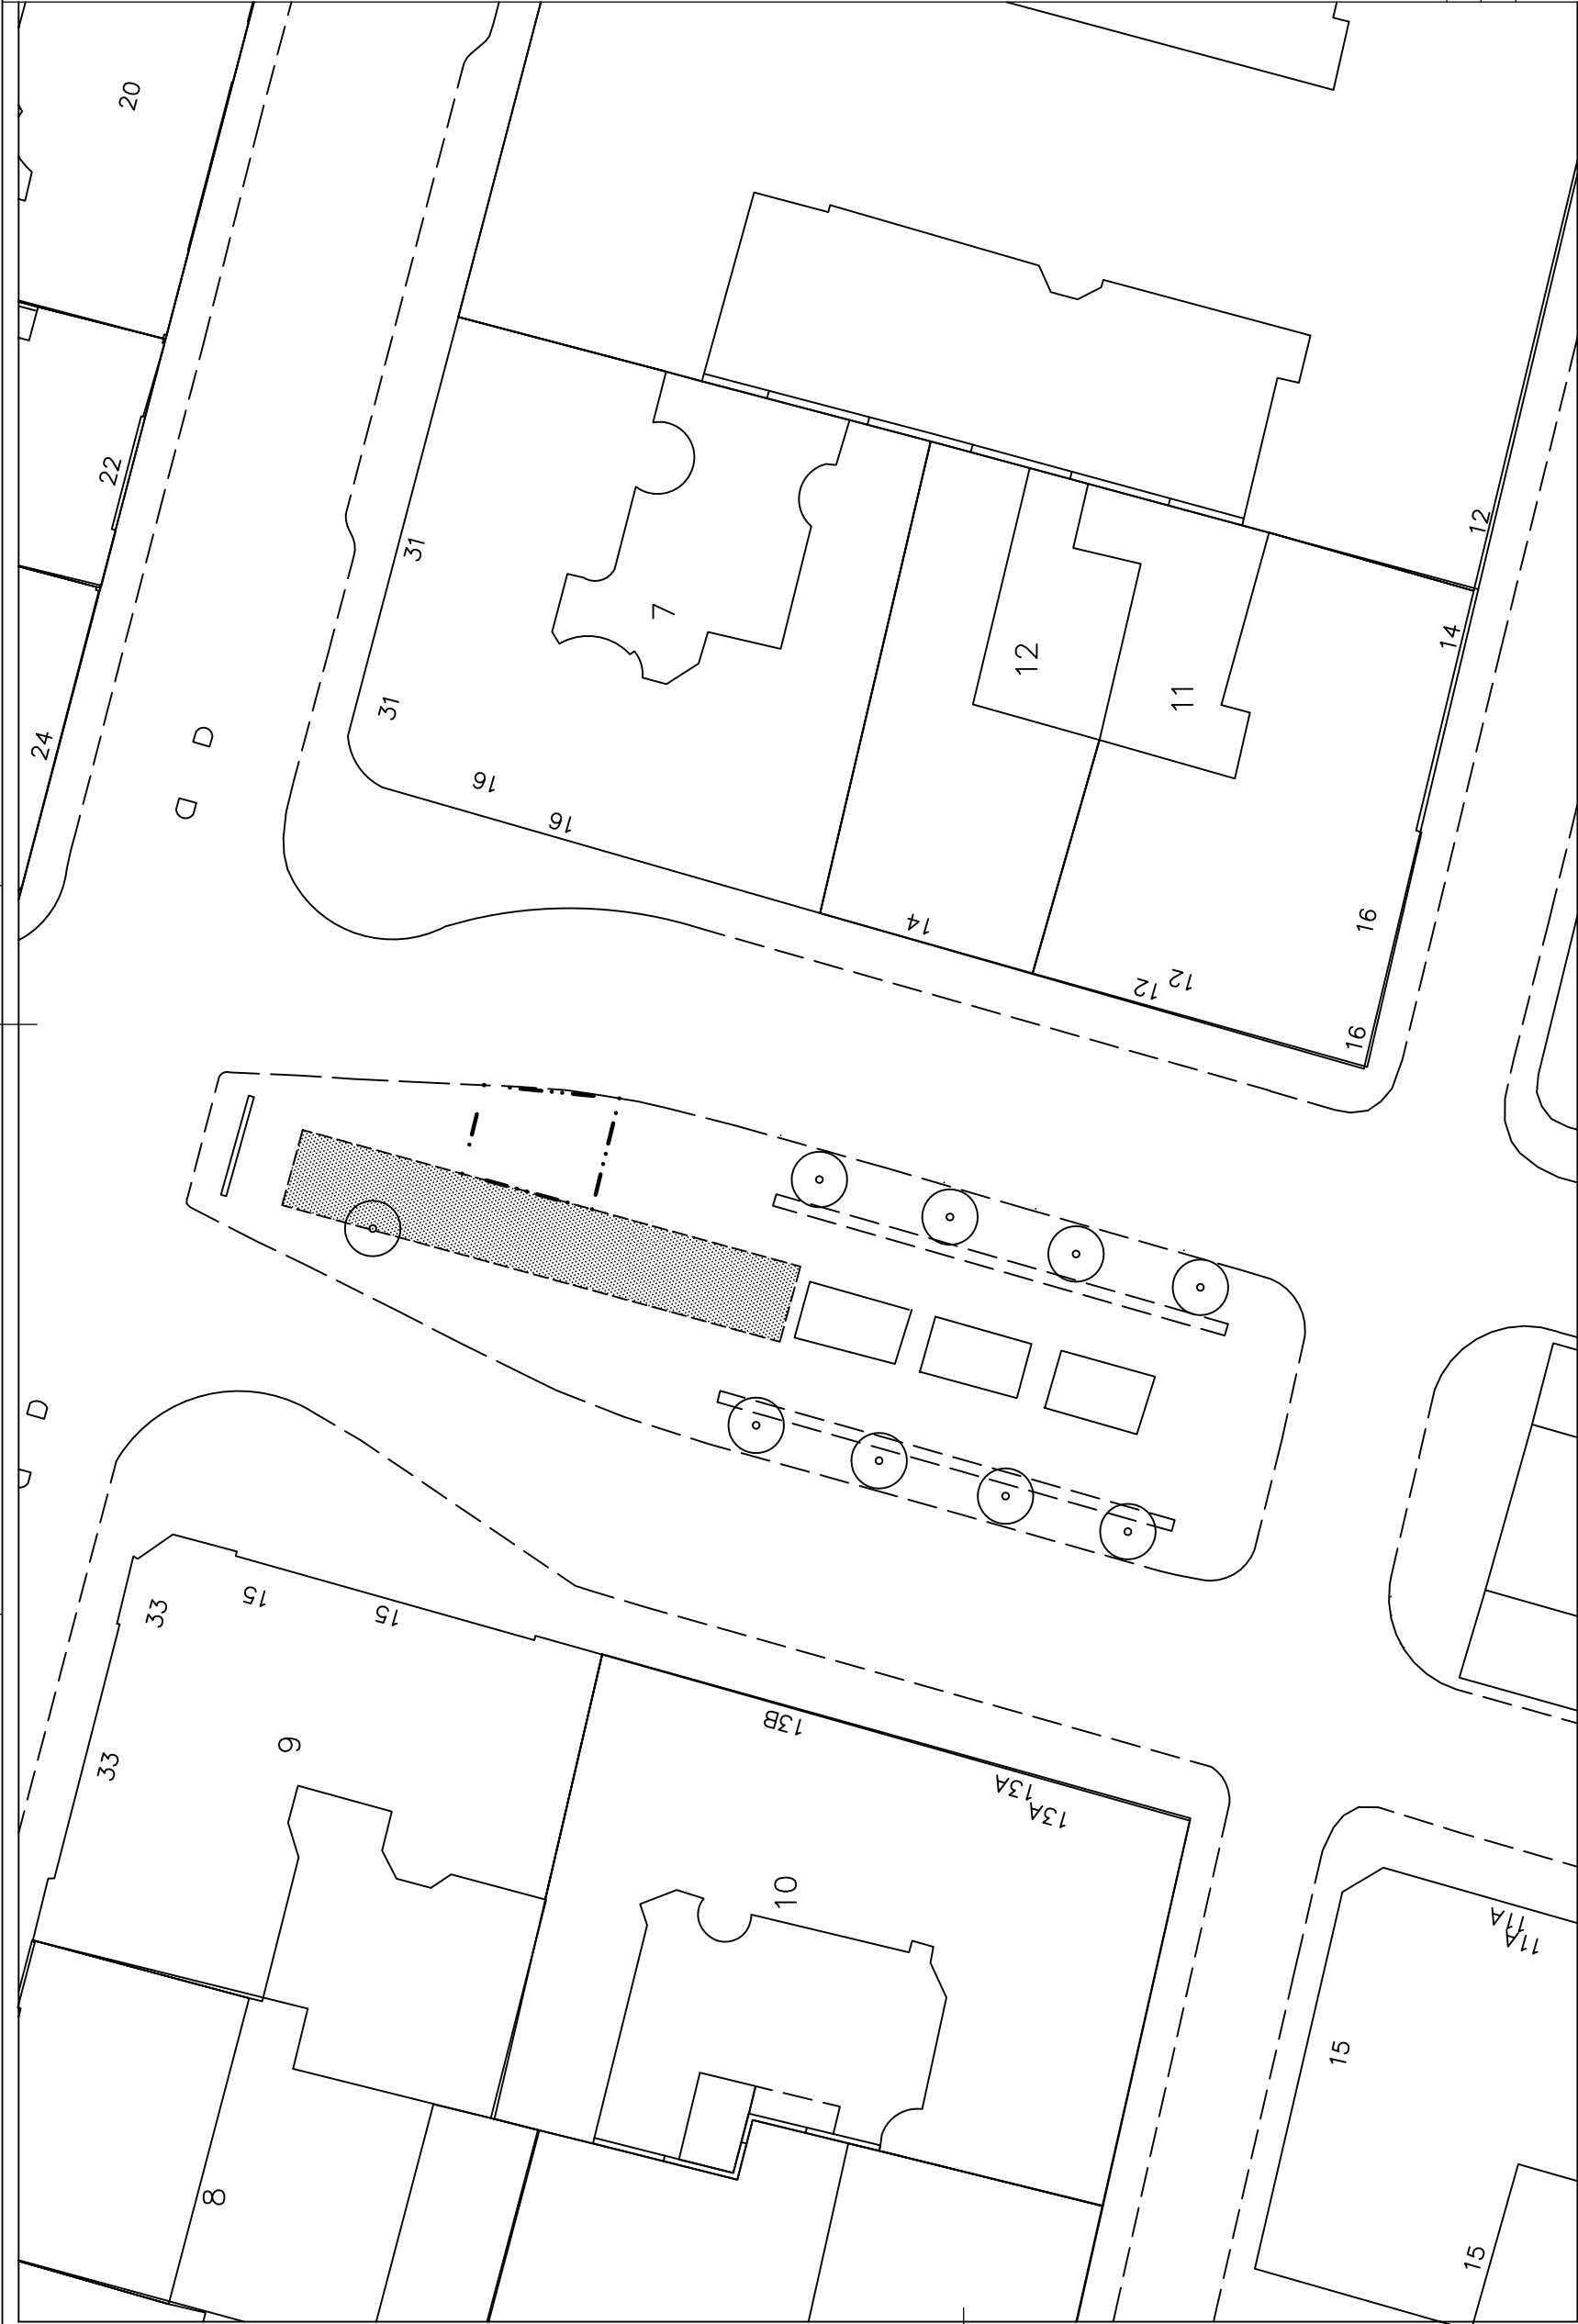


SALUTORG nr. 21
KUNGSHOLMSTORG

DATUM:	2013-07-05
REV. DATUM:	2013-11-27
	FASTIGHETSKONTORET
SALUTORGSYTÖR Kungsholmstorg	
Enligt lokala ordningsföreskrifter för torghandel i Stockholms kommun	
SKALA	Ritningsnr
1:400 (A3)	2013:21


TECKENFÖRKLARING

- Ny salutorgsyta
- Gångstråk/siktlinje - hålls öppet
- Träd
- Telekiosk

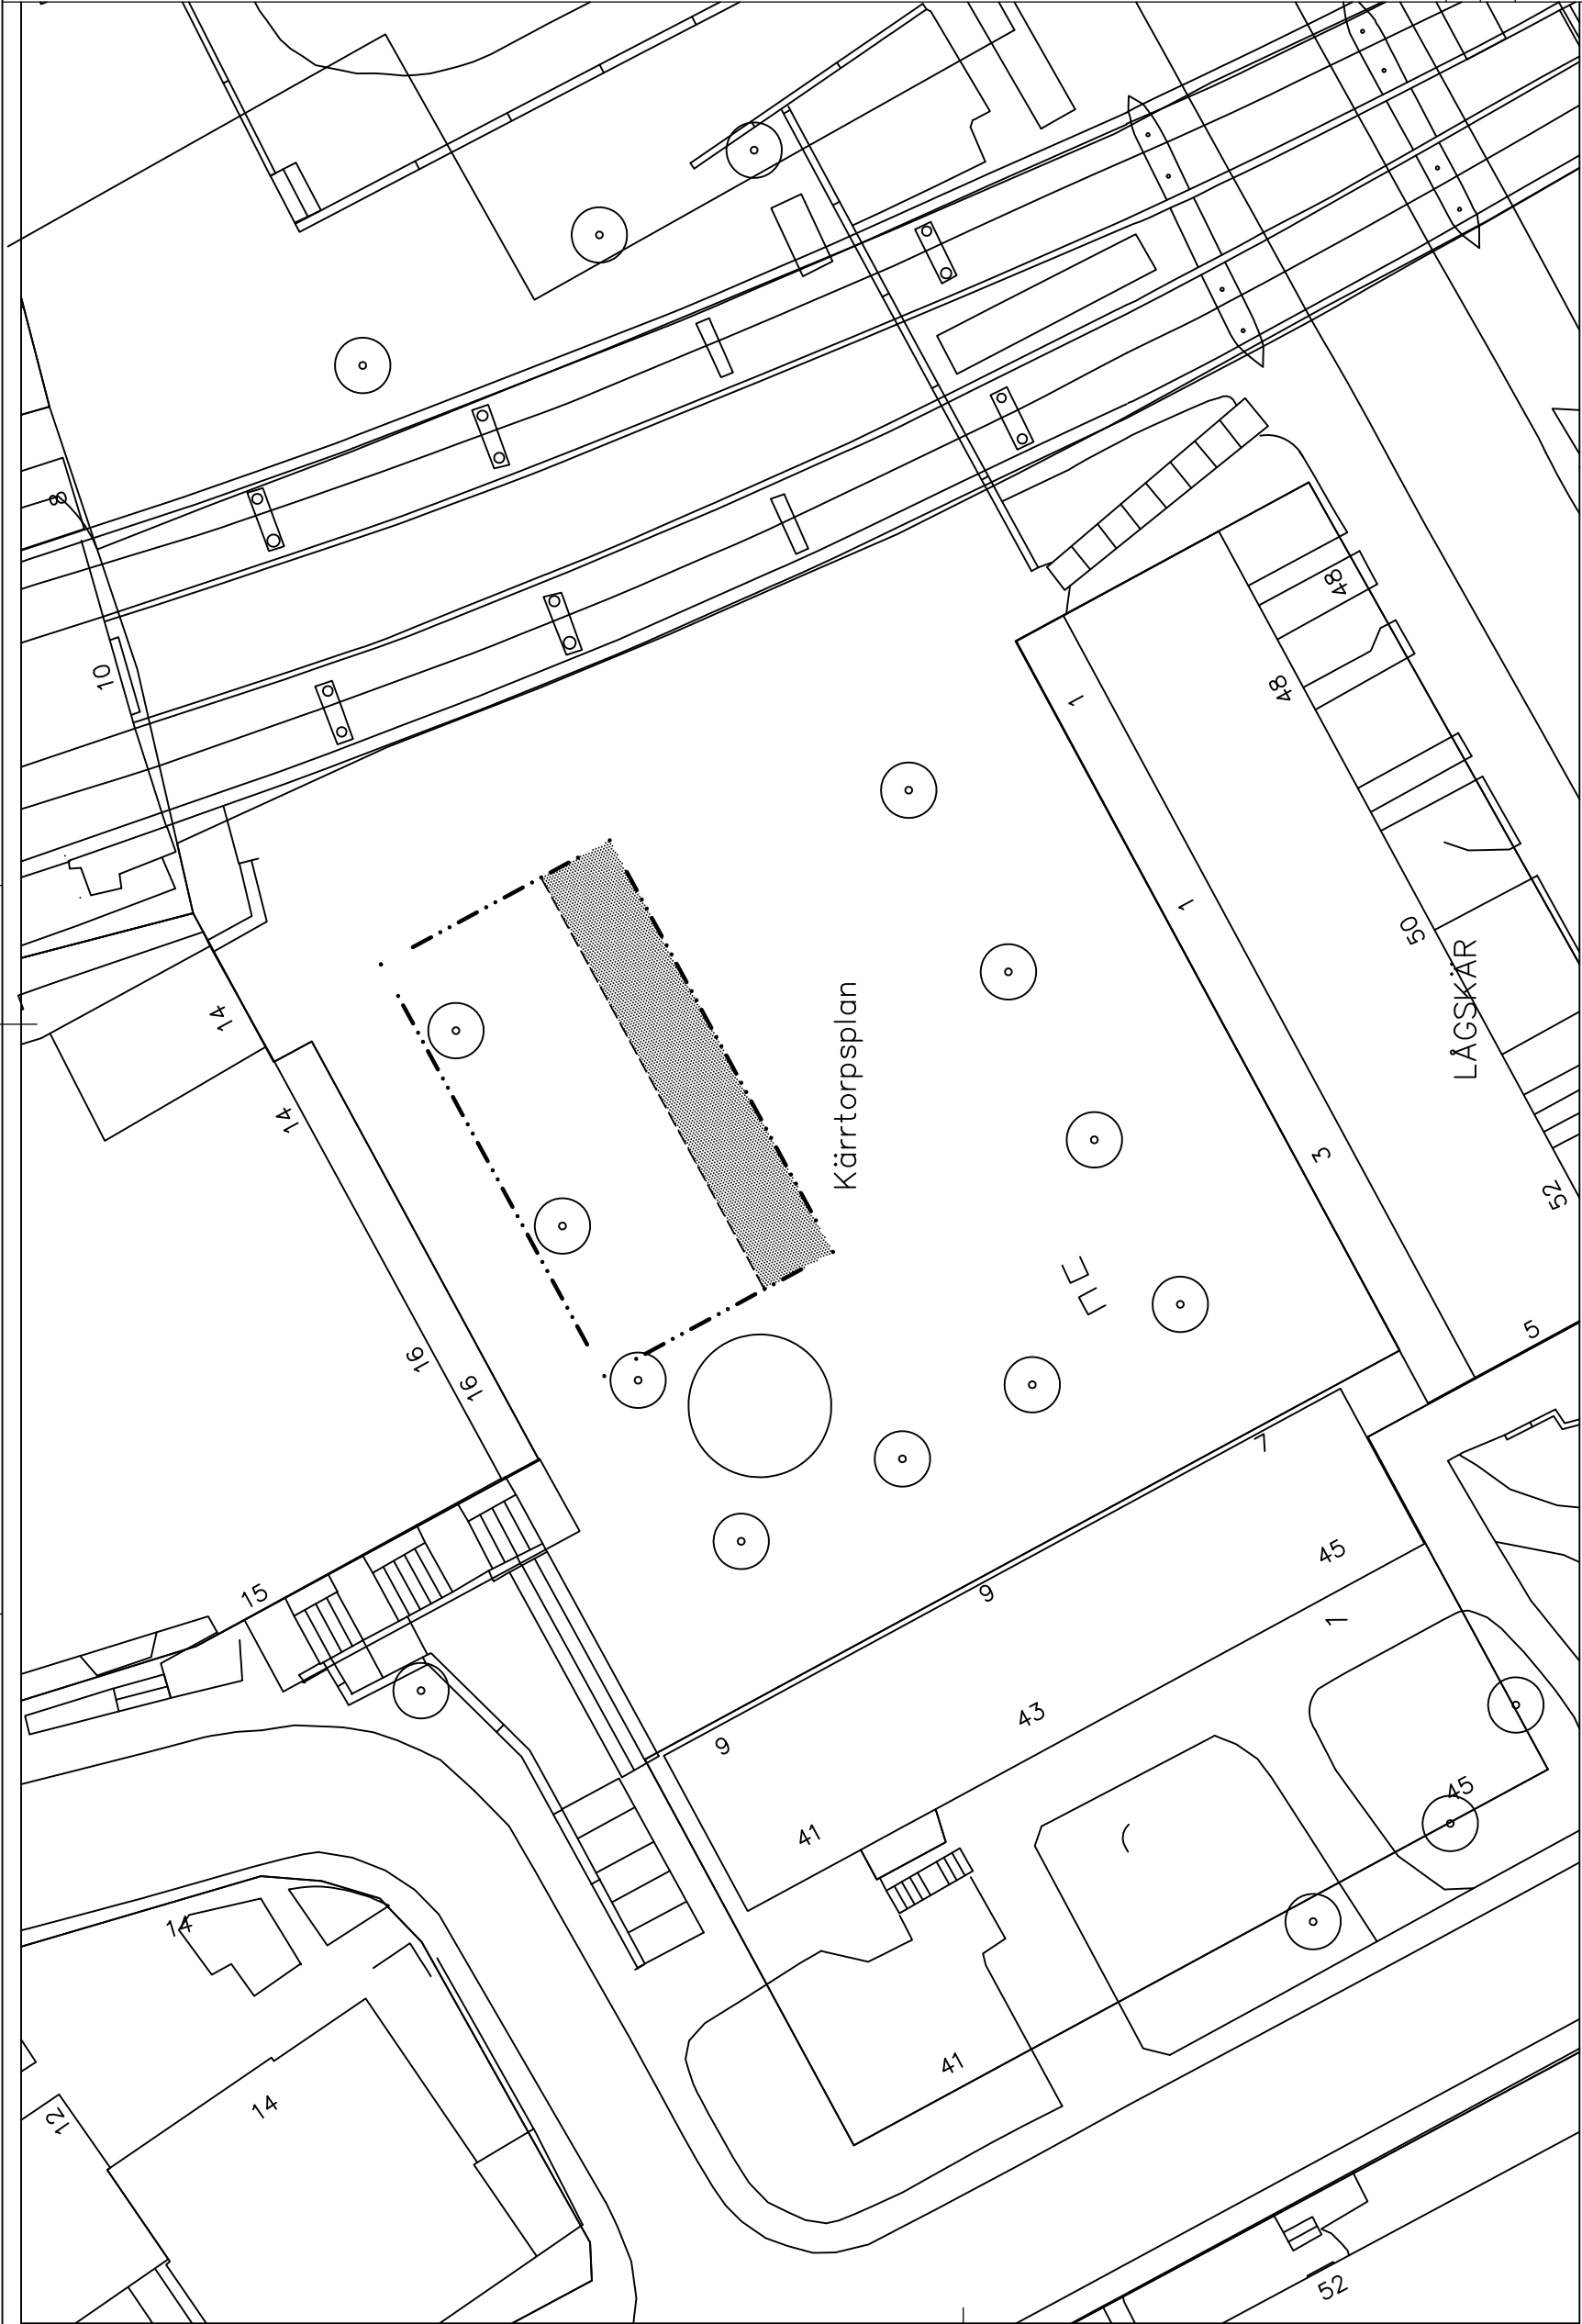

SALUTORG nr. 22
KÄRRTORPSPLAN

DATUM: 2013-07-05
REV. DATUM: 2013-11-27

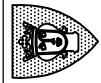

FASTIGHETSKONTORET


SALUTORGSYTÖR
Kärrtorpsplan

Enligt lokala ordningsföreskrifter
för torghandel i Stockholms kommun

SKALA 1:400 (A3)
Ritningsnr 2013:22

TECKENFÖRKLARING

- Ny saluforgsyta
- Gångstråk/siktlinje - hålls öppet
- Träd
- Telekiosk

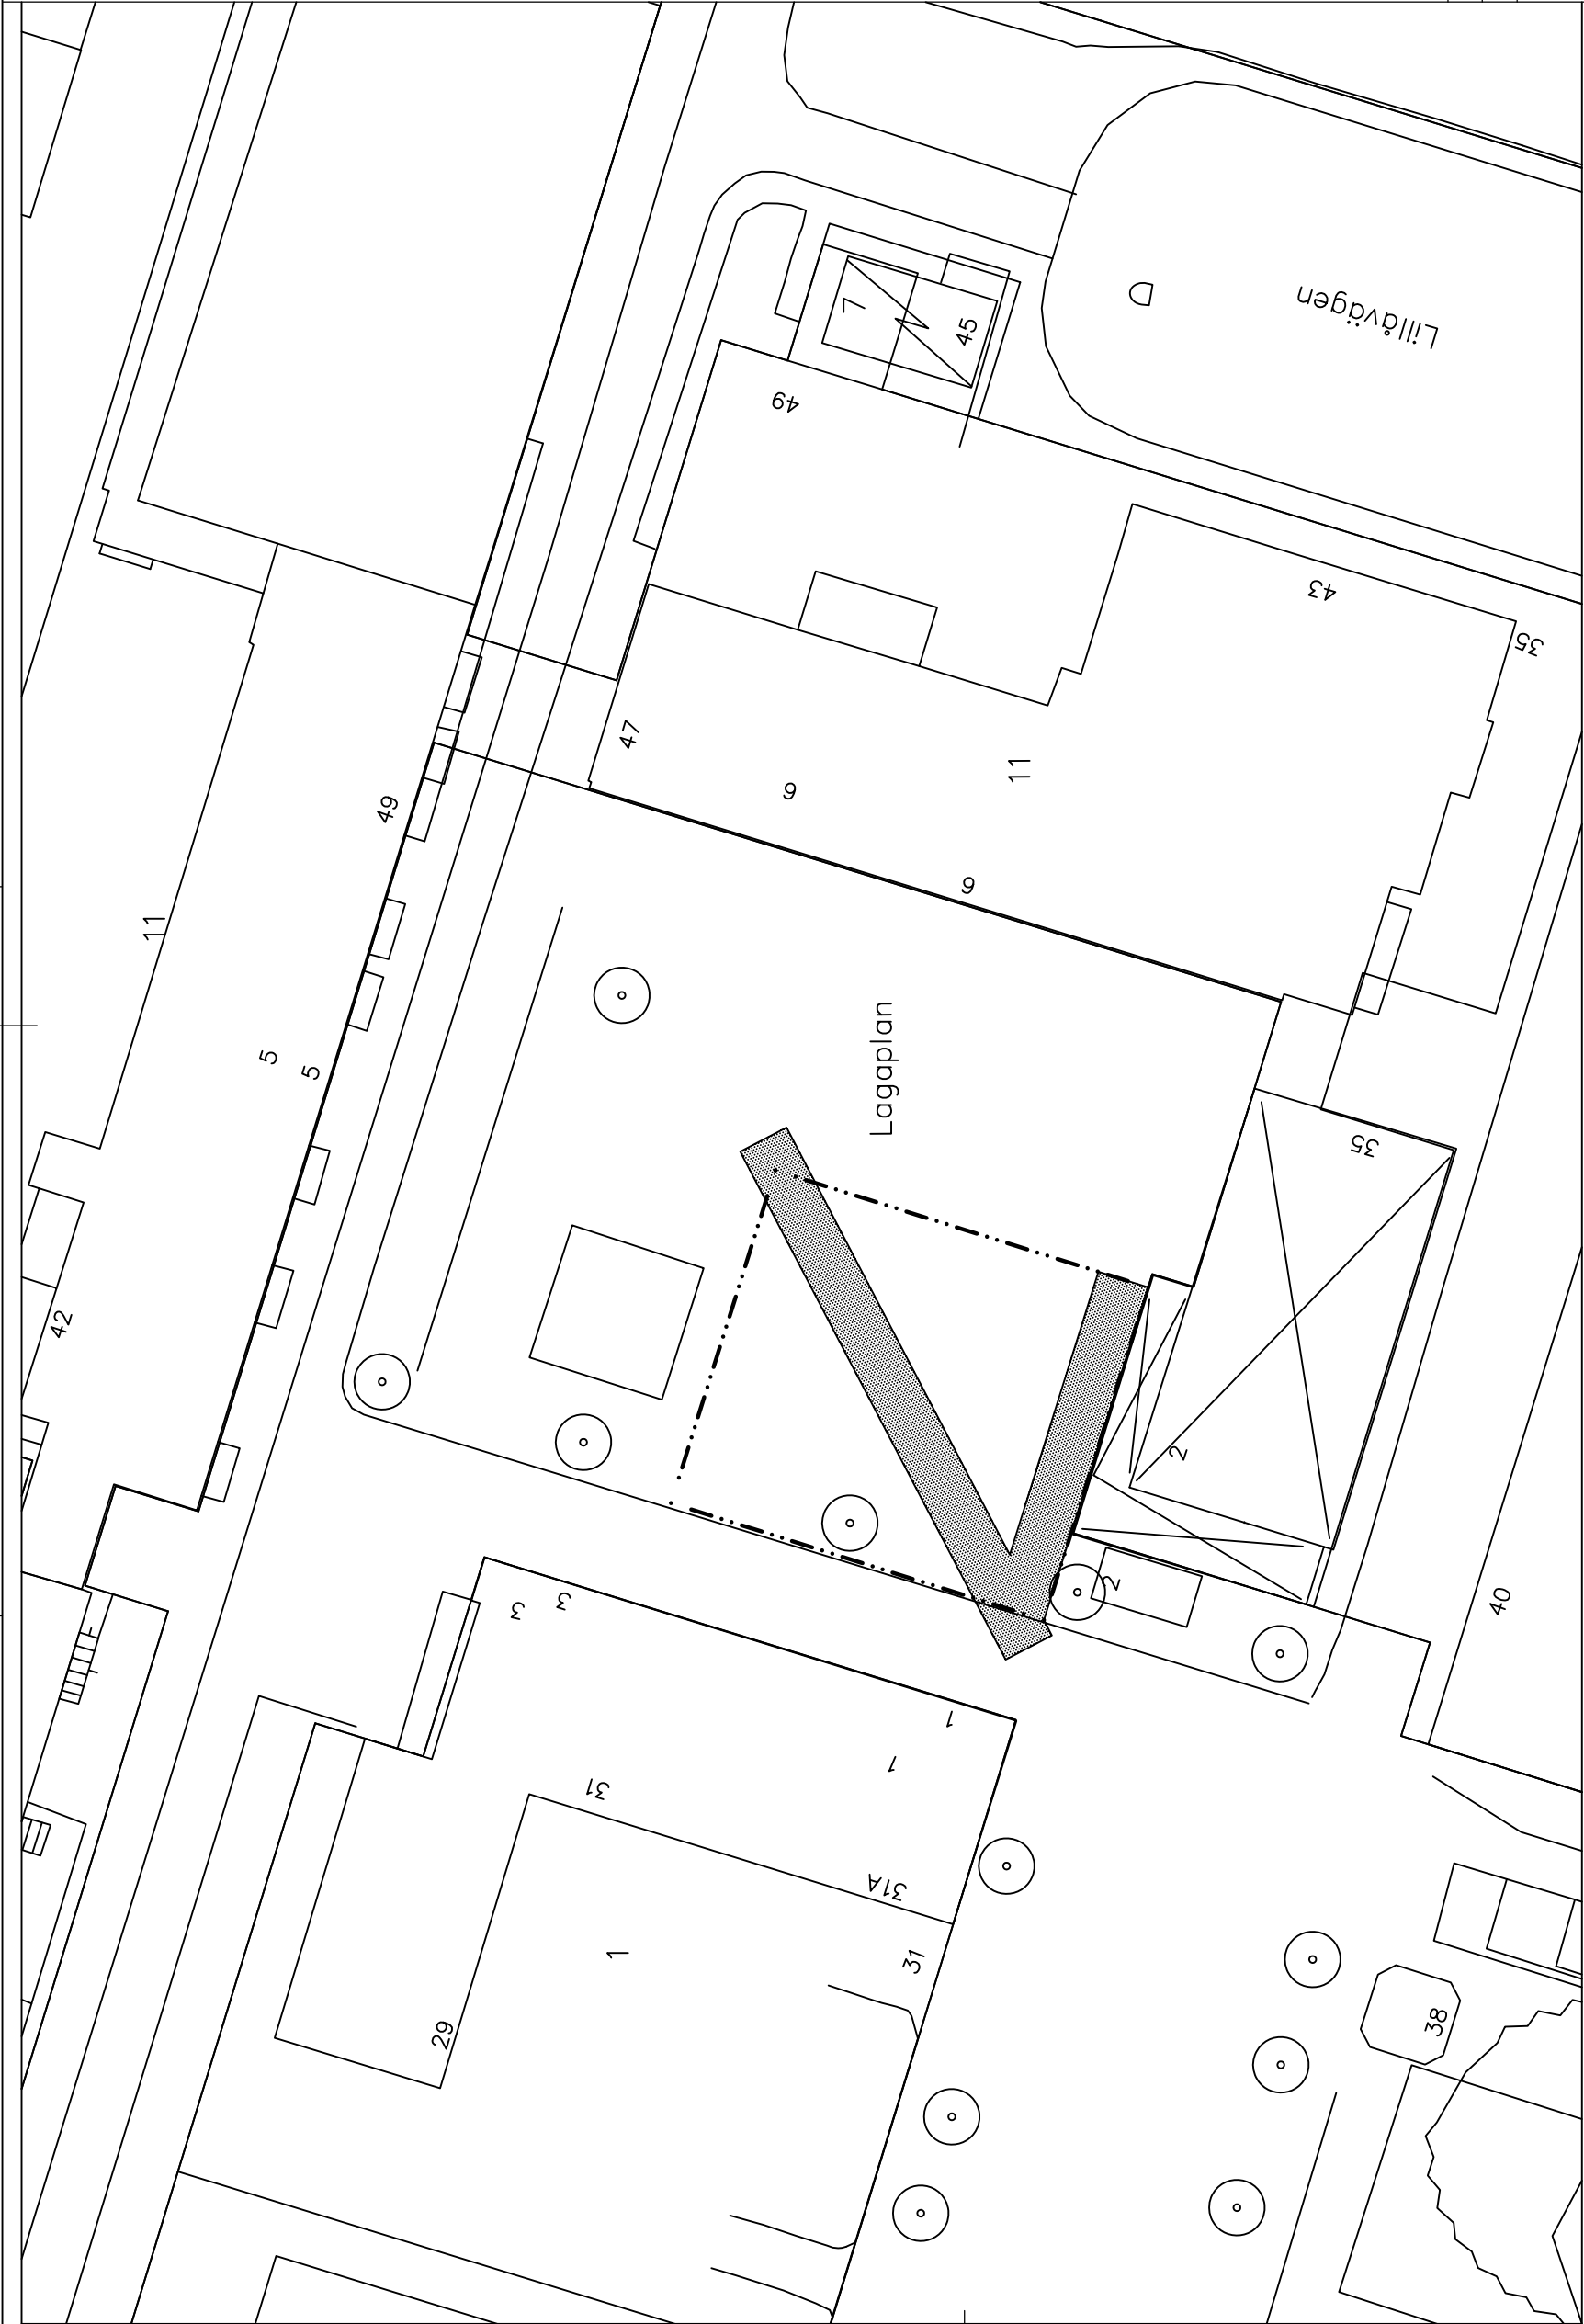

SALUTORG nr. 23
LAGAPLAN

DATUM: 2013-07-05
REV. DATUM: 2013-11-27



SALUTORGSYTÖR
Lagaplan

Enligt lokala ordningsföreskrifter
för torghandel i Stockholms kommun

SKALA 1:400 (A3)
Ritningsnr 2013:23

TECKENFÖRKLARING

- Ny salutorgsyta
- Gångstråk/siktlinje - hålls öppet
- Träd
- Telekiosk

SALUTORG nr. 24
LILJEHOLMSTORGET

DATUM: 2013-07-05

REV. DATUM: 2013-11-27



FASTIGHETSKONTORET


SALUTORGSYTOR
Liljeholms torget

Enligt lokala ordningsföreskrifter
för torghandel i Stockholms kommun

SKALA	Ritningsnr
-------	------------

1:400 (A3)	2013:24
------------	---------

1:400 (A3)	2013:24
------------	---------

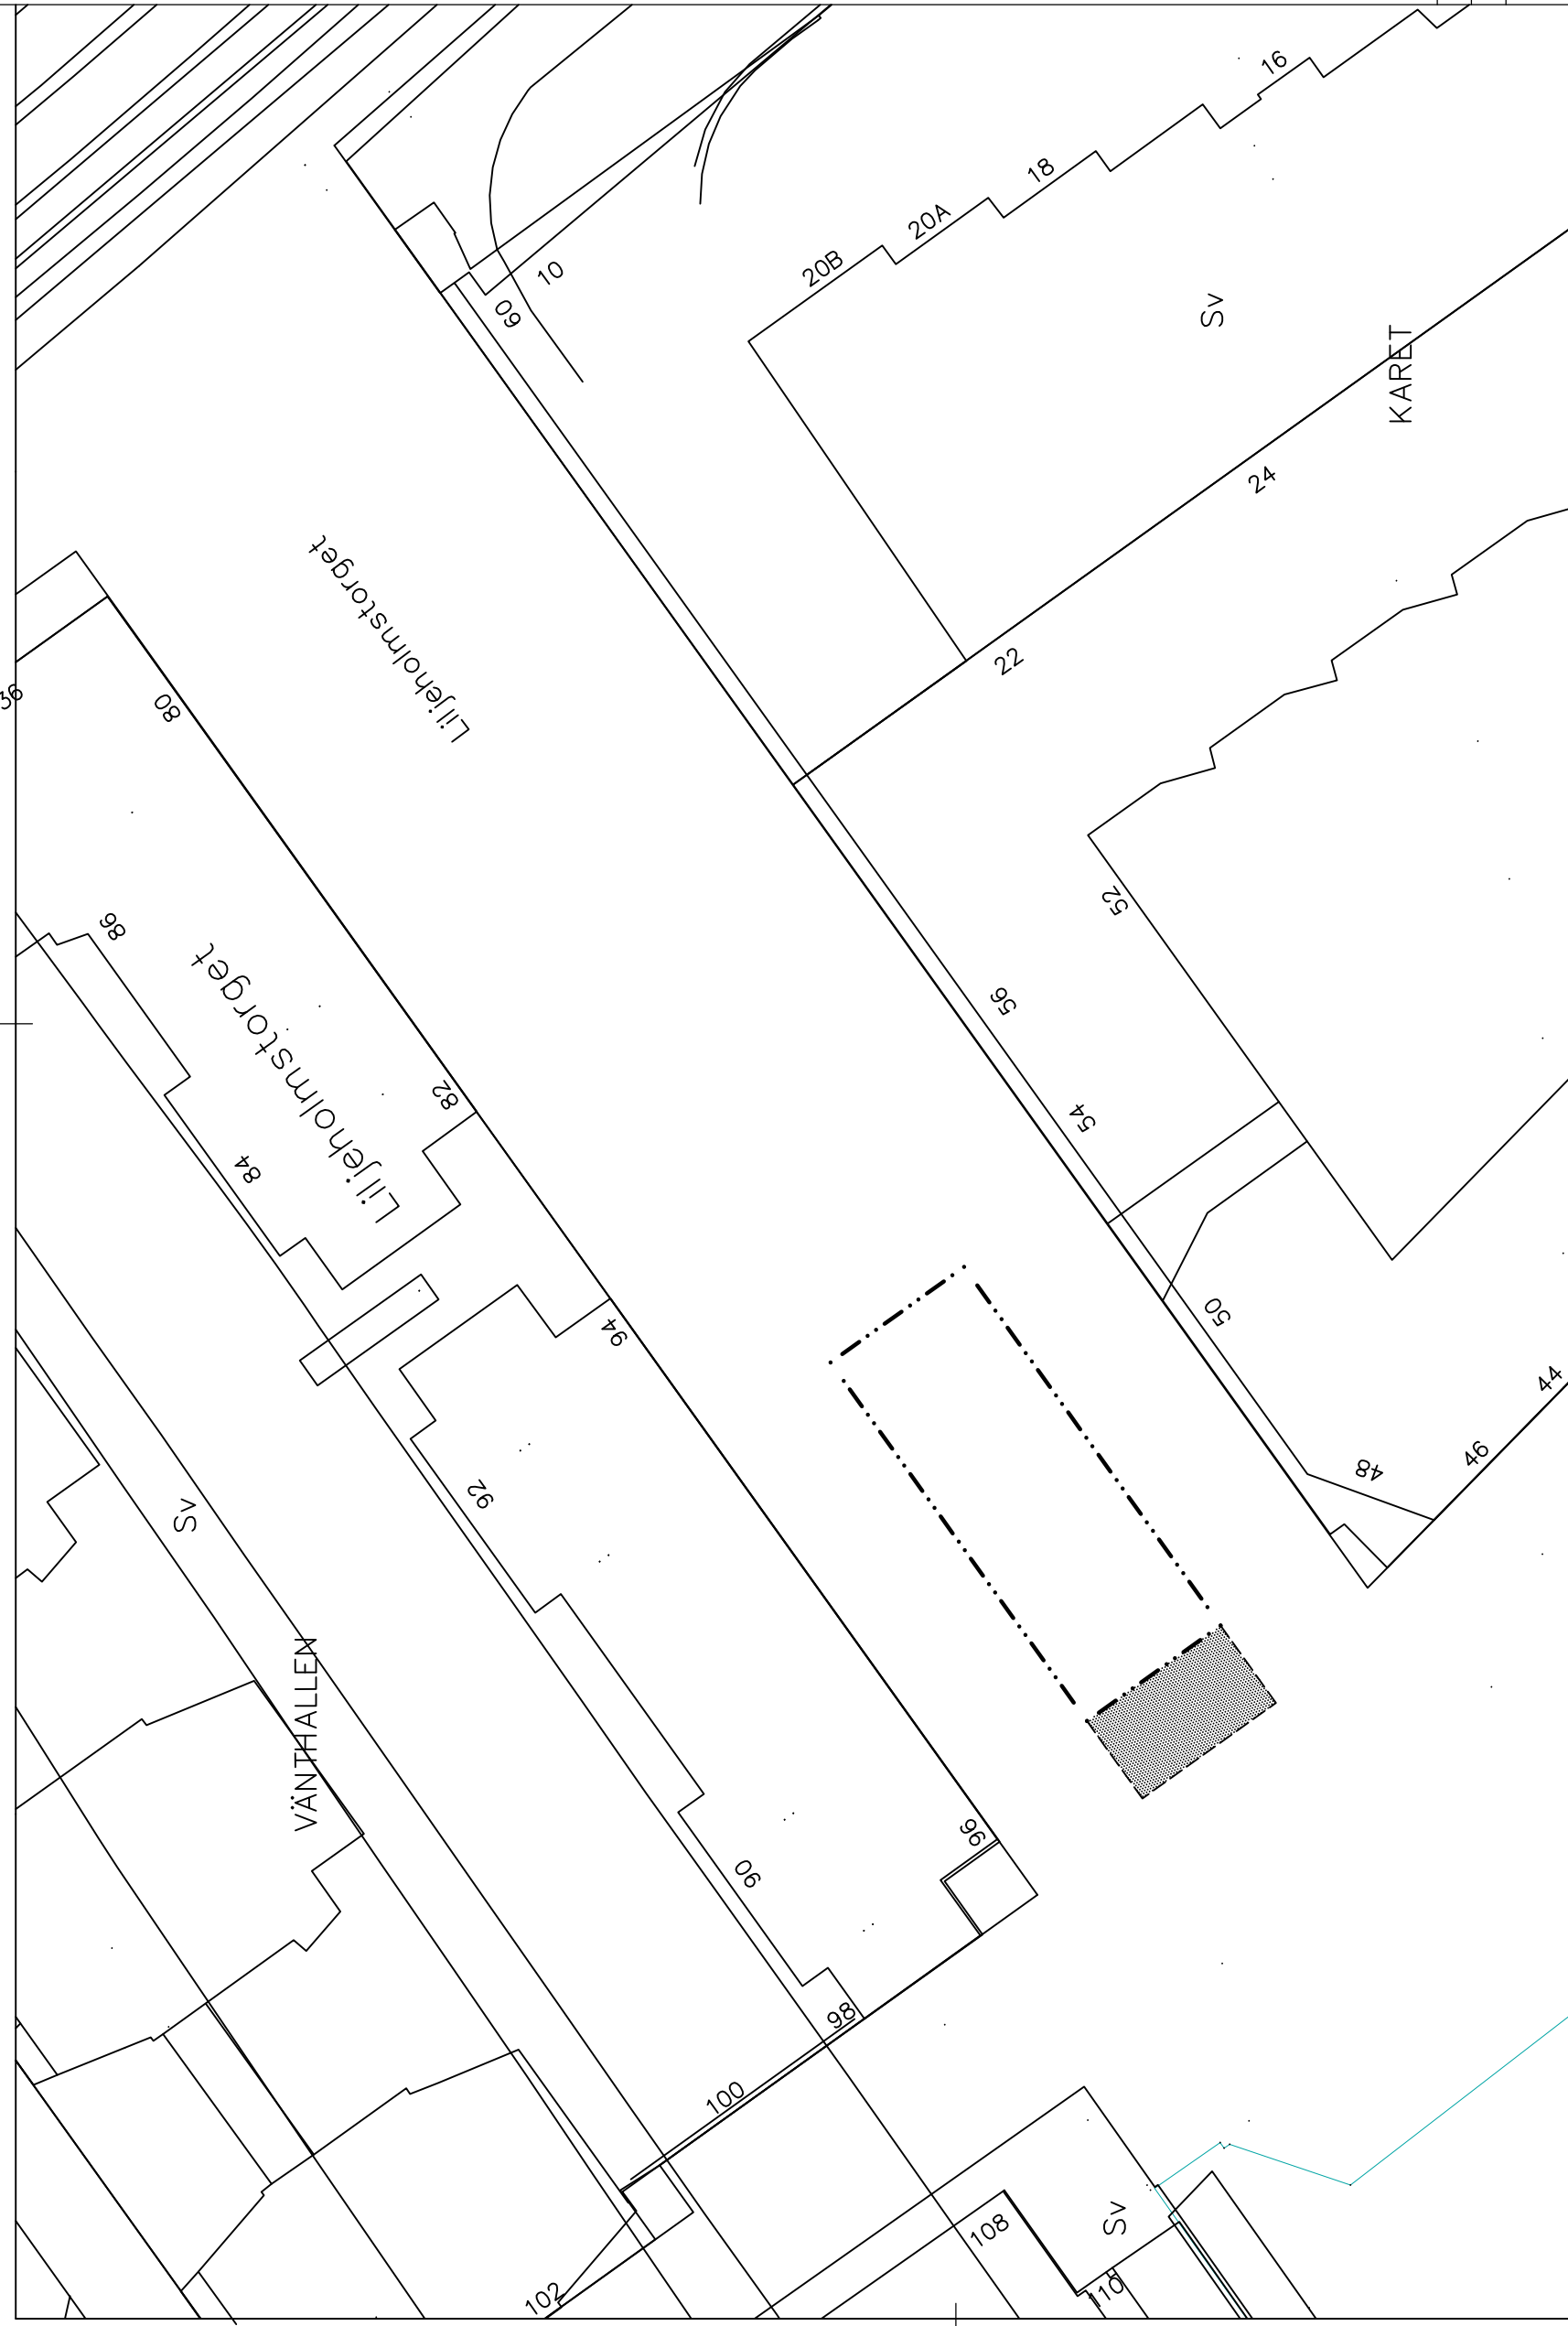

TECKENFÖRKLARING


Ny salutorgsyta

Gångstråk/siktlinje - hålls öppet



Träd

Telekiosk []

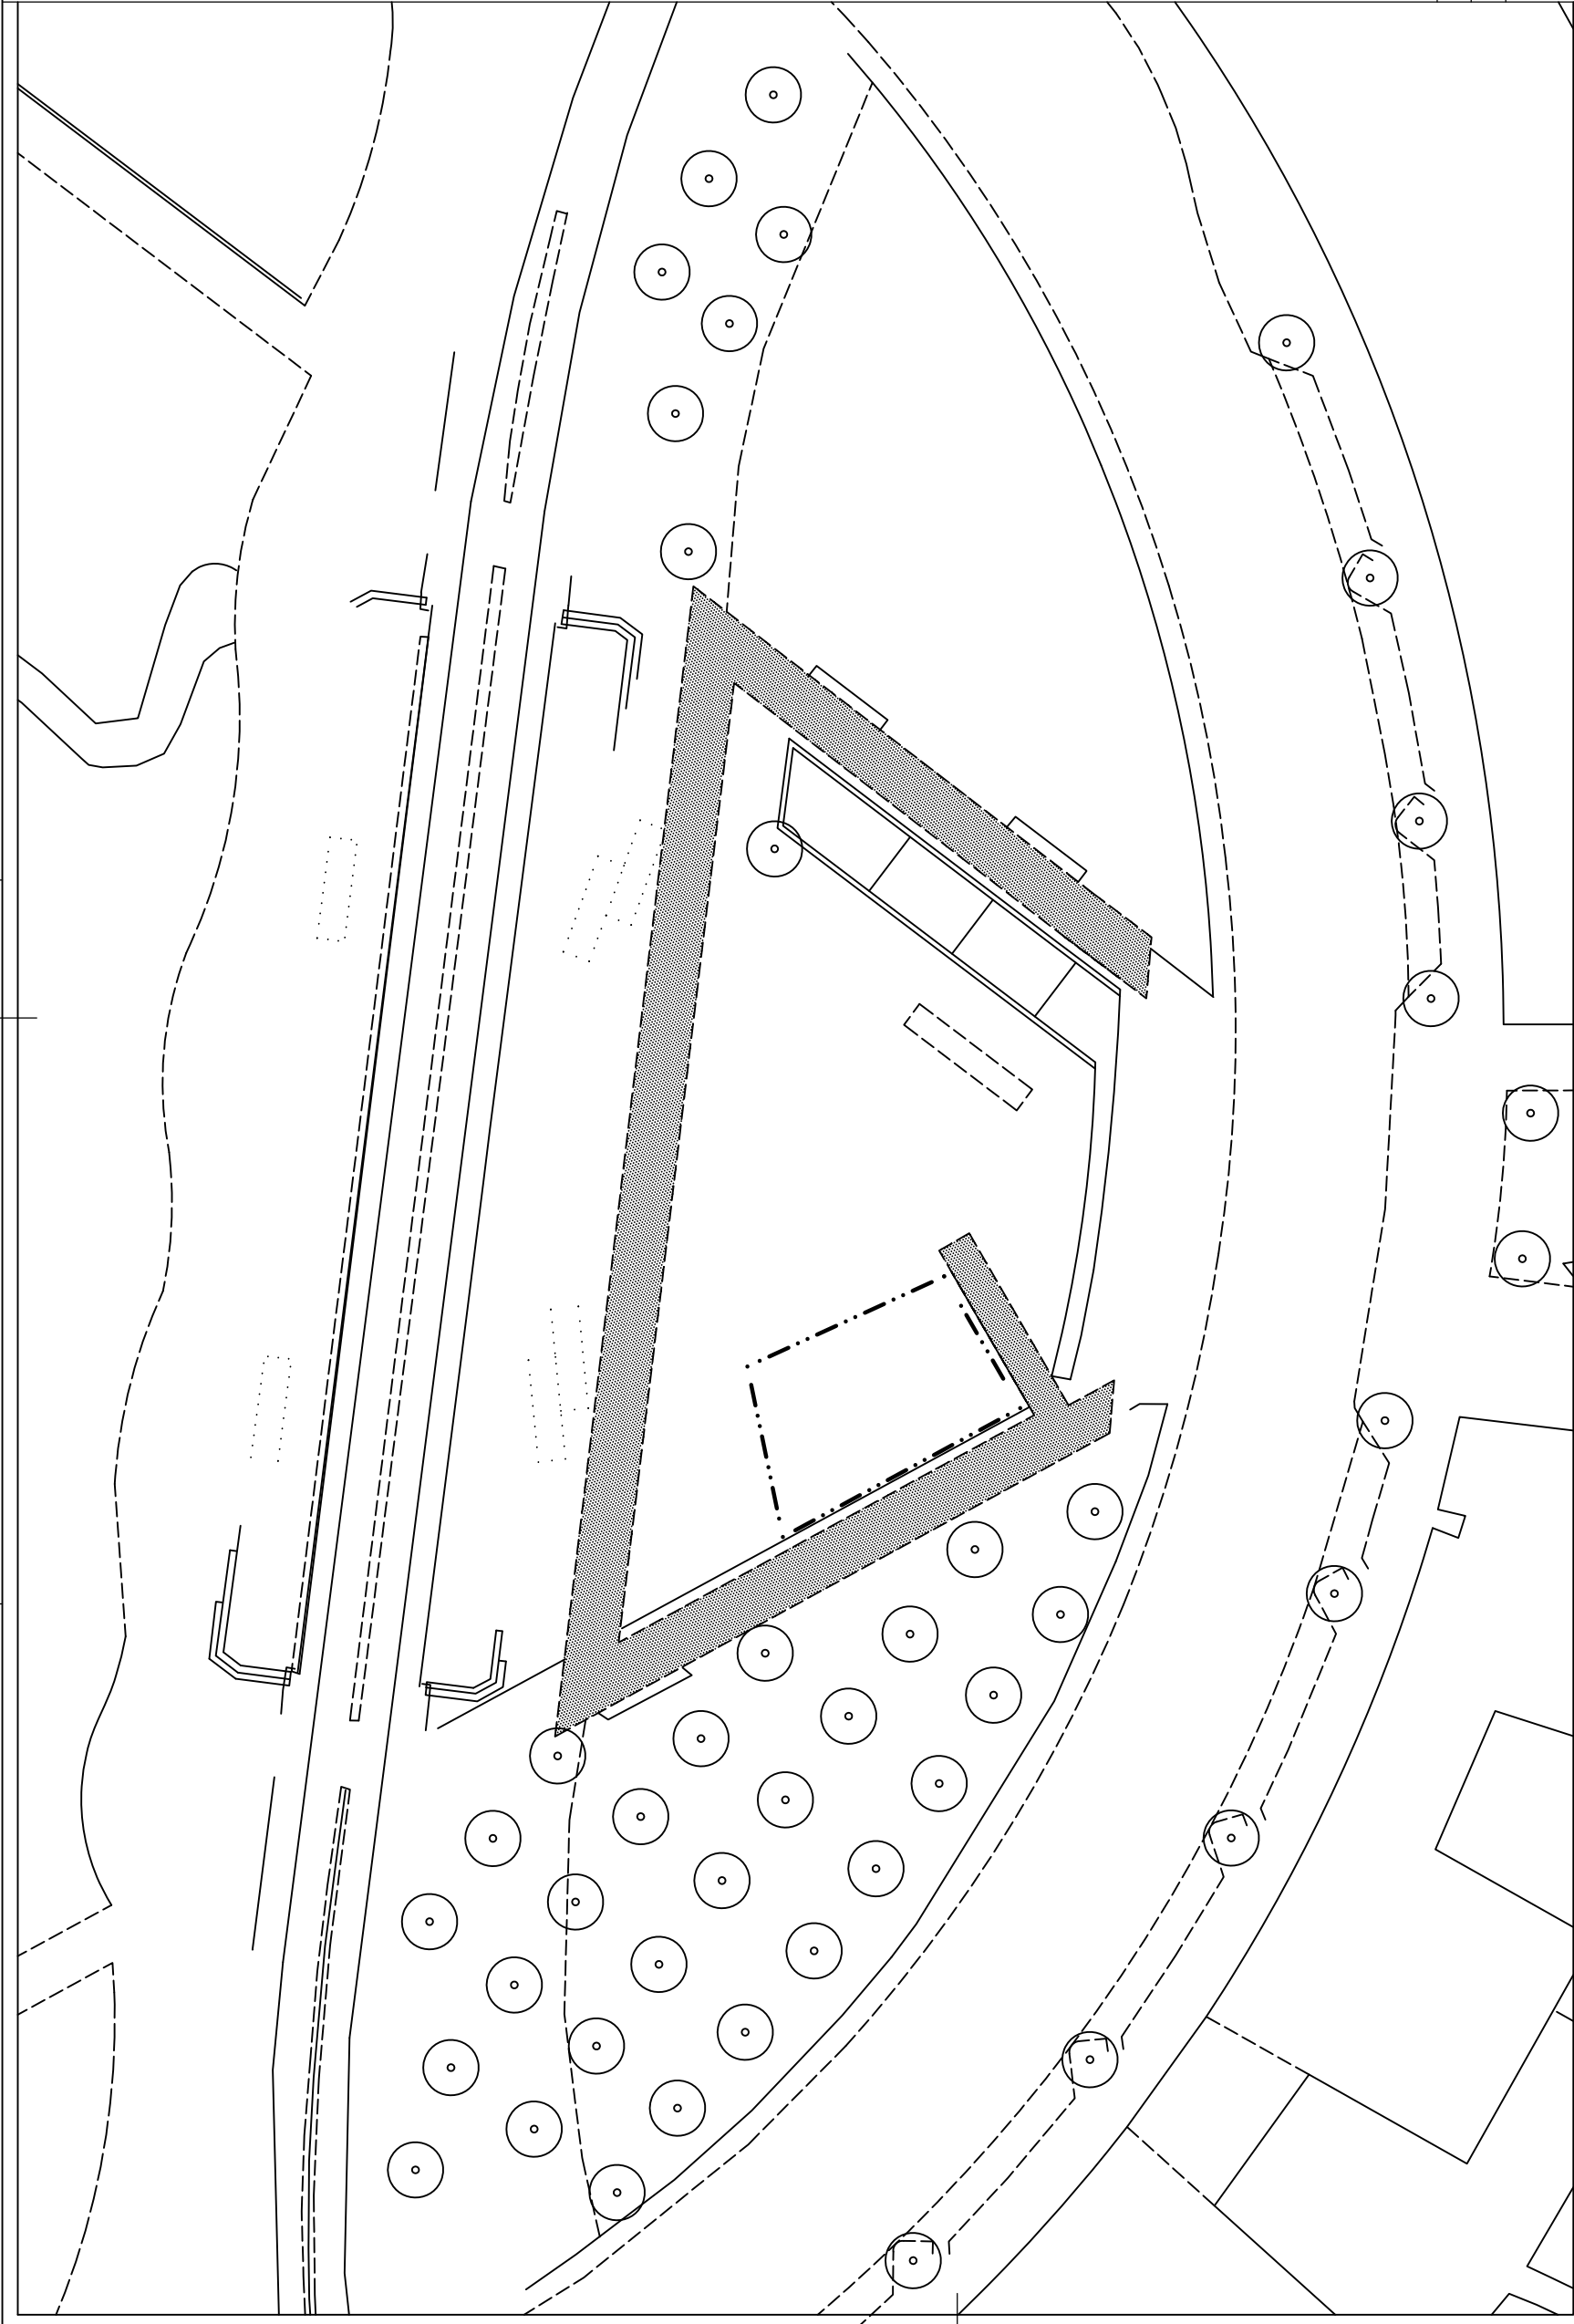

SALUTORG nr. 25
LUMATORGET

DATUM:	2013-07-05
REV. DATUM:	2013-11-27
	FASTIGHETSKONTORET
SALUTORGSYTÖR	Lumatorget
Enligt lokala ordningsföreskrifter för torghandel i Stockholms kommun	
SKALA	Ritningsnr
1:400 (A3)	2013:25

TECKENFÖRKLARING

- Ny salutorgsyta
- Gångstråk/siktlinje - hålls öppet
- Träd
- Telekiosk

DATUM: 2013-07-05

REV. DATUM: 2013-11-27



SALUTORGSYTÖR
Mariatorget

Enligt lokala ordningsföreskrifter
för torghandel i Stockholms kommun

SKALA

1:400 (A3)

Ritningsnr

2013:26

Hornsgatan

Mariatorget

TECKENFÖRKLARING

Ny saluforgsyta

.....


Gångstråk/siktlinje - hålls öppet



Träd



Telekiosk | J

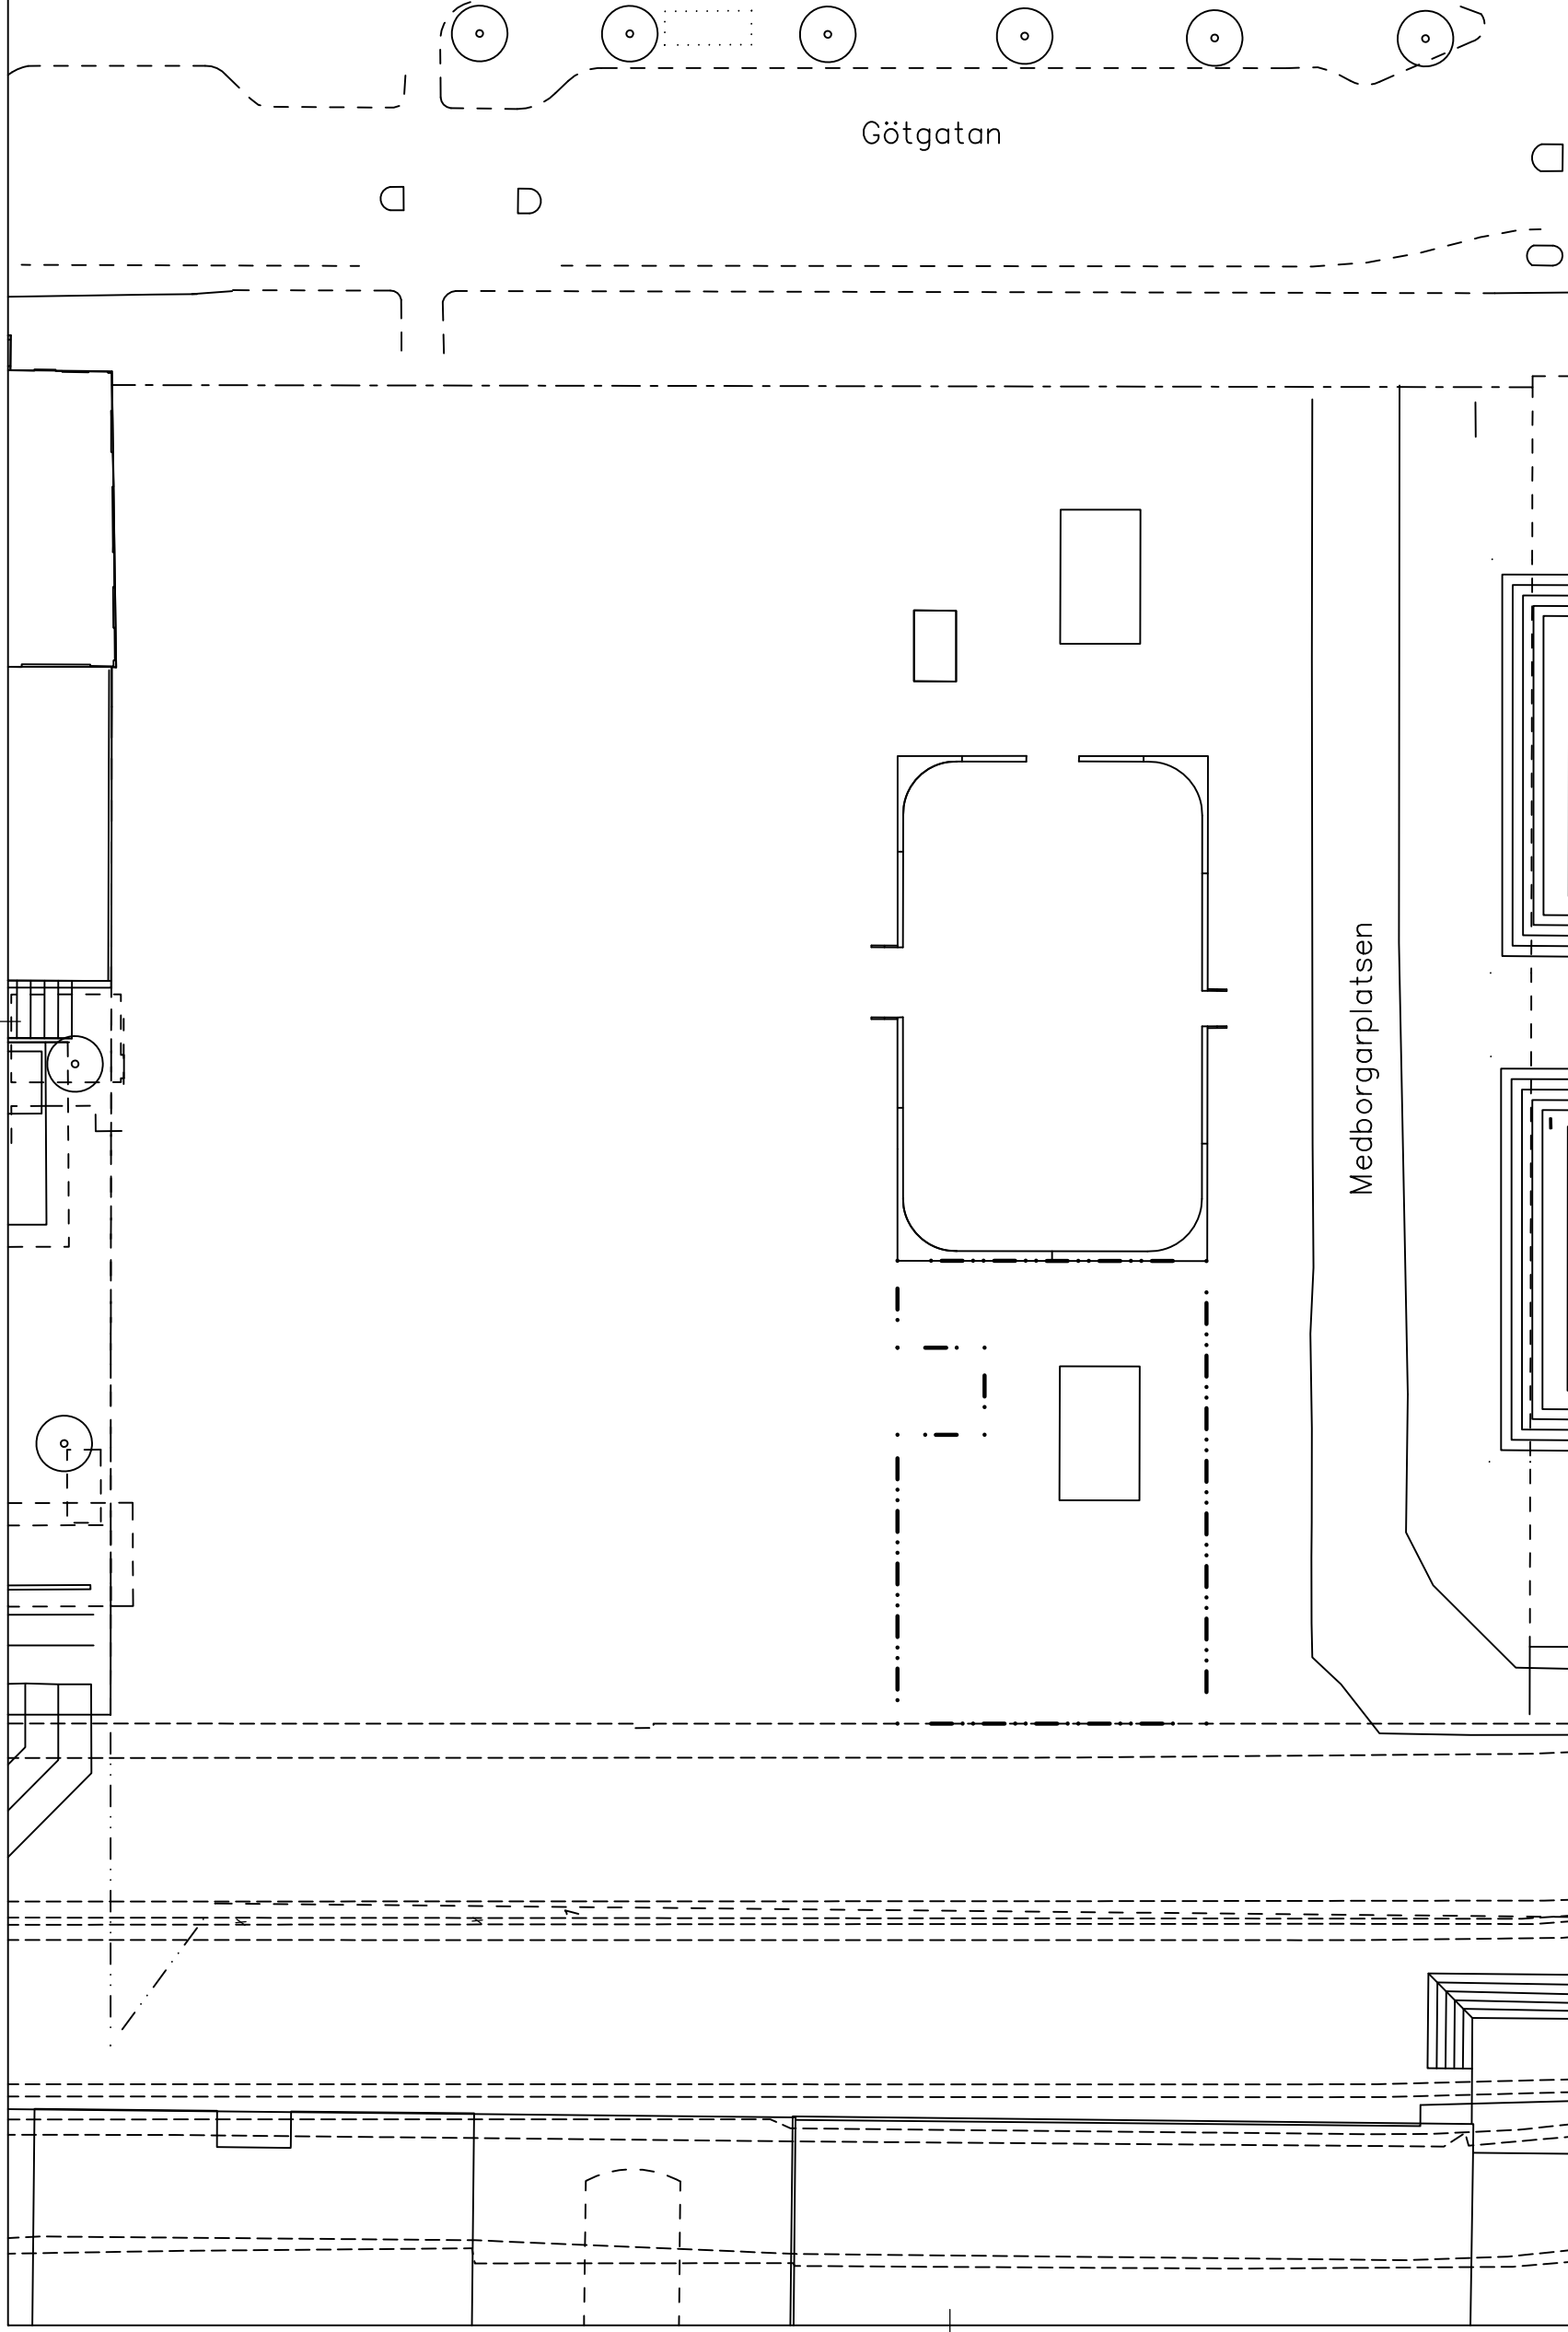

TECKENFÖRKLARING


Ny salutorgsyta

.....

Gångstråk/siktlinje - hålls öppet

Träjl

Telekiosk [J]

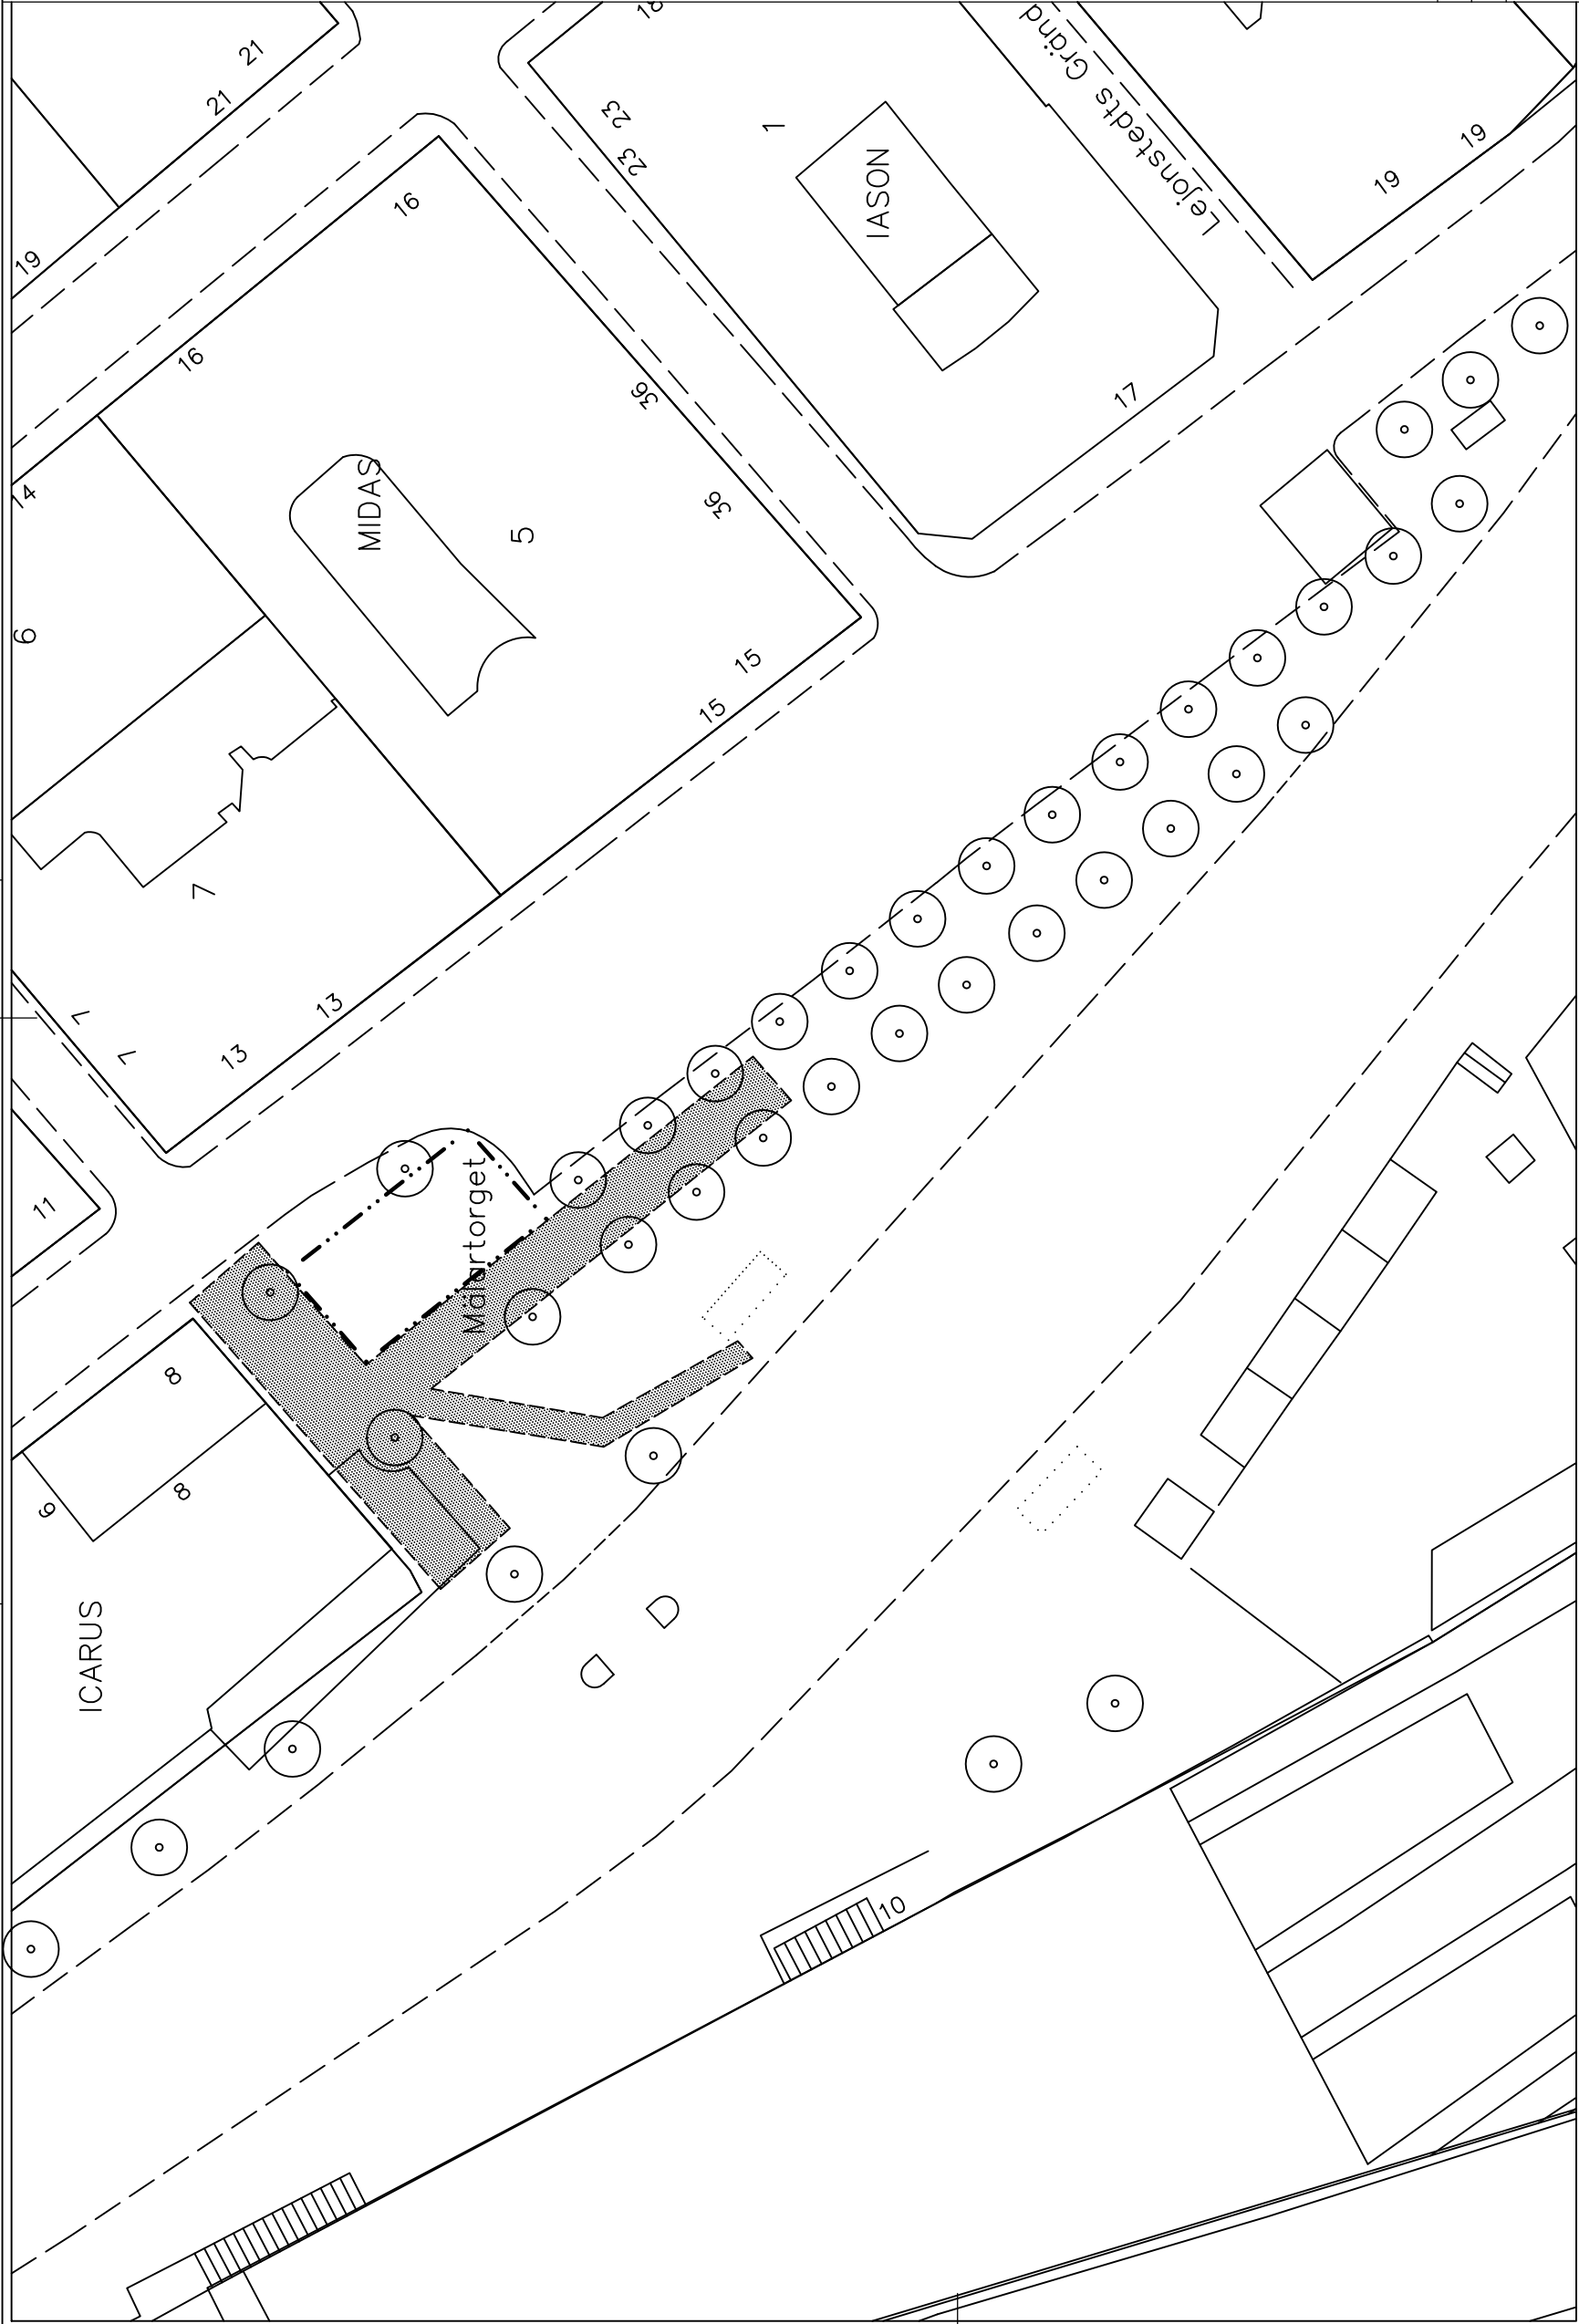

SALUTORG nr. 28
MÄLARTORGET

DATUM: 2013-07-05
REV. DATUM: 2013-11-27



SALUTORGSYTÖR
Mälartorget

Enligt lokala ordningsföreskrifter
för torghandel i Stockholms kommun

SKALA 1:400 (A3)
Ritningsnr 2013:28

TECKENFÖRKLARING

- Ny saluforgsyta
- Gångstråk/siktlinje - hålls öppet
- Träd
- Telekiosk

SALUTORG nr. 29
NORRMALMSTORG

DATUM: 2013-07-05

REV. DATUM: 2013-11-27



FASTIGHETSKONTORET

SALUTORGSYTOR
Normalmstorg


Enligt lokala ordningsföreskrifter
för torghandel i Stockholms kommun

SKALA

1:400 (A3)

Ritningsnr.

2013:29

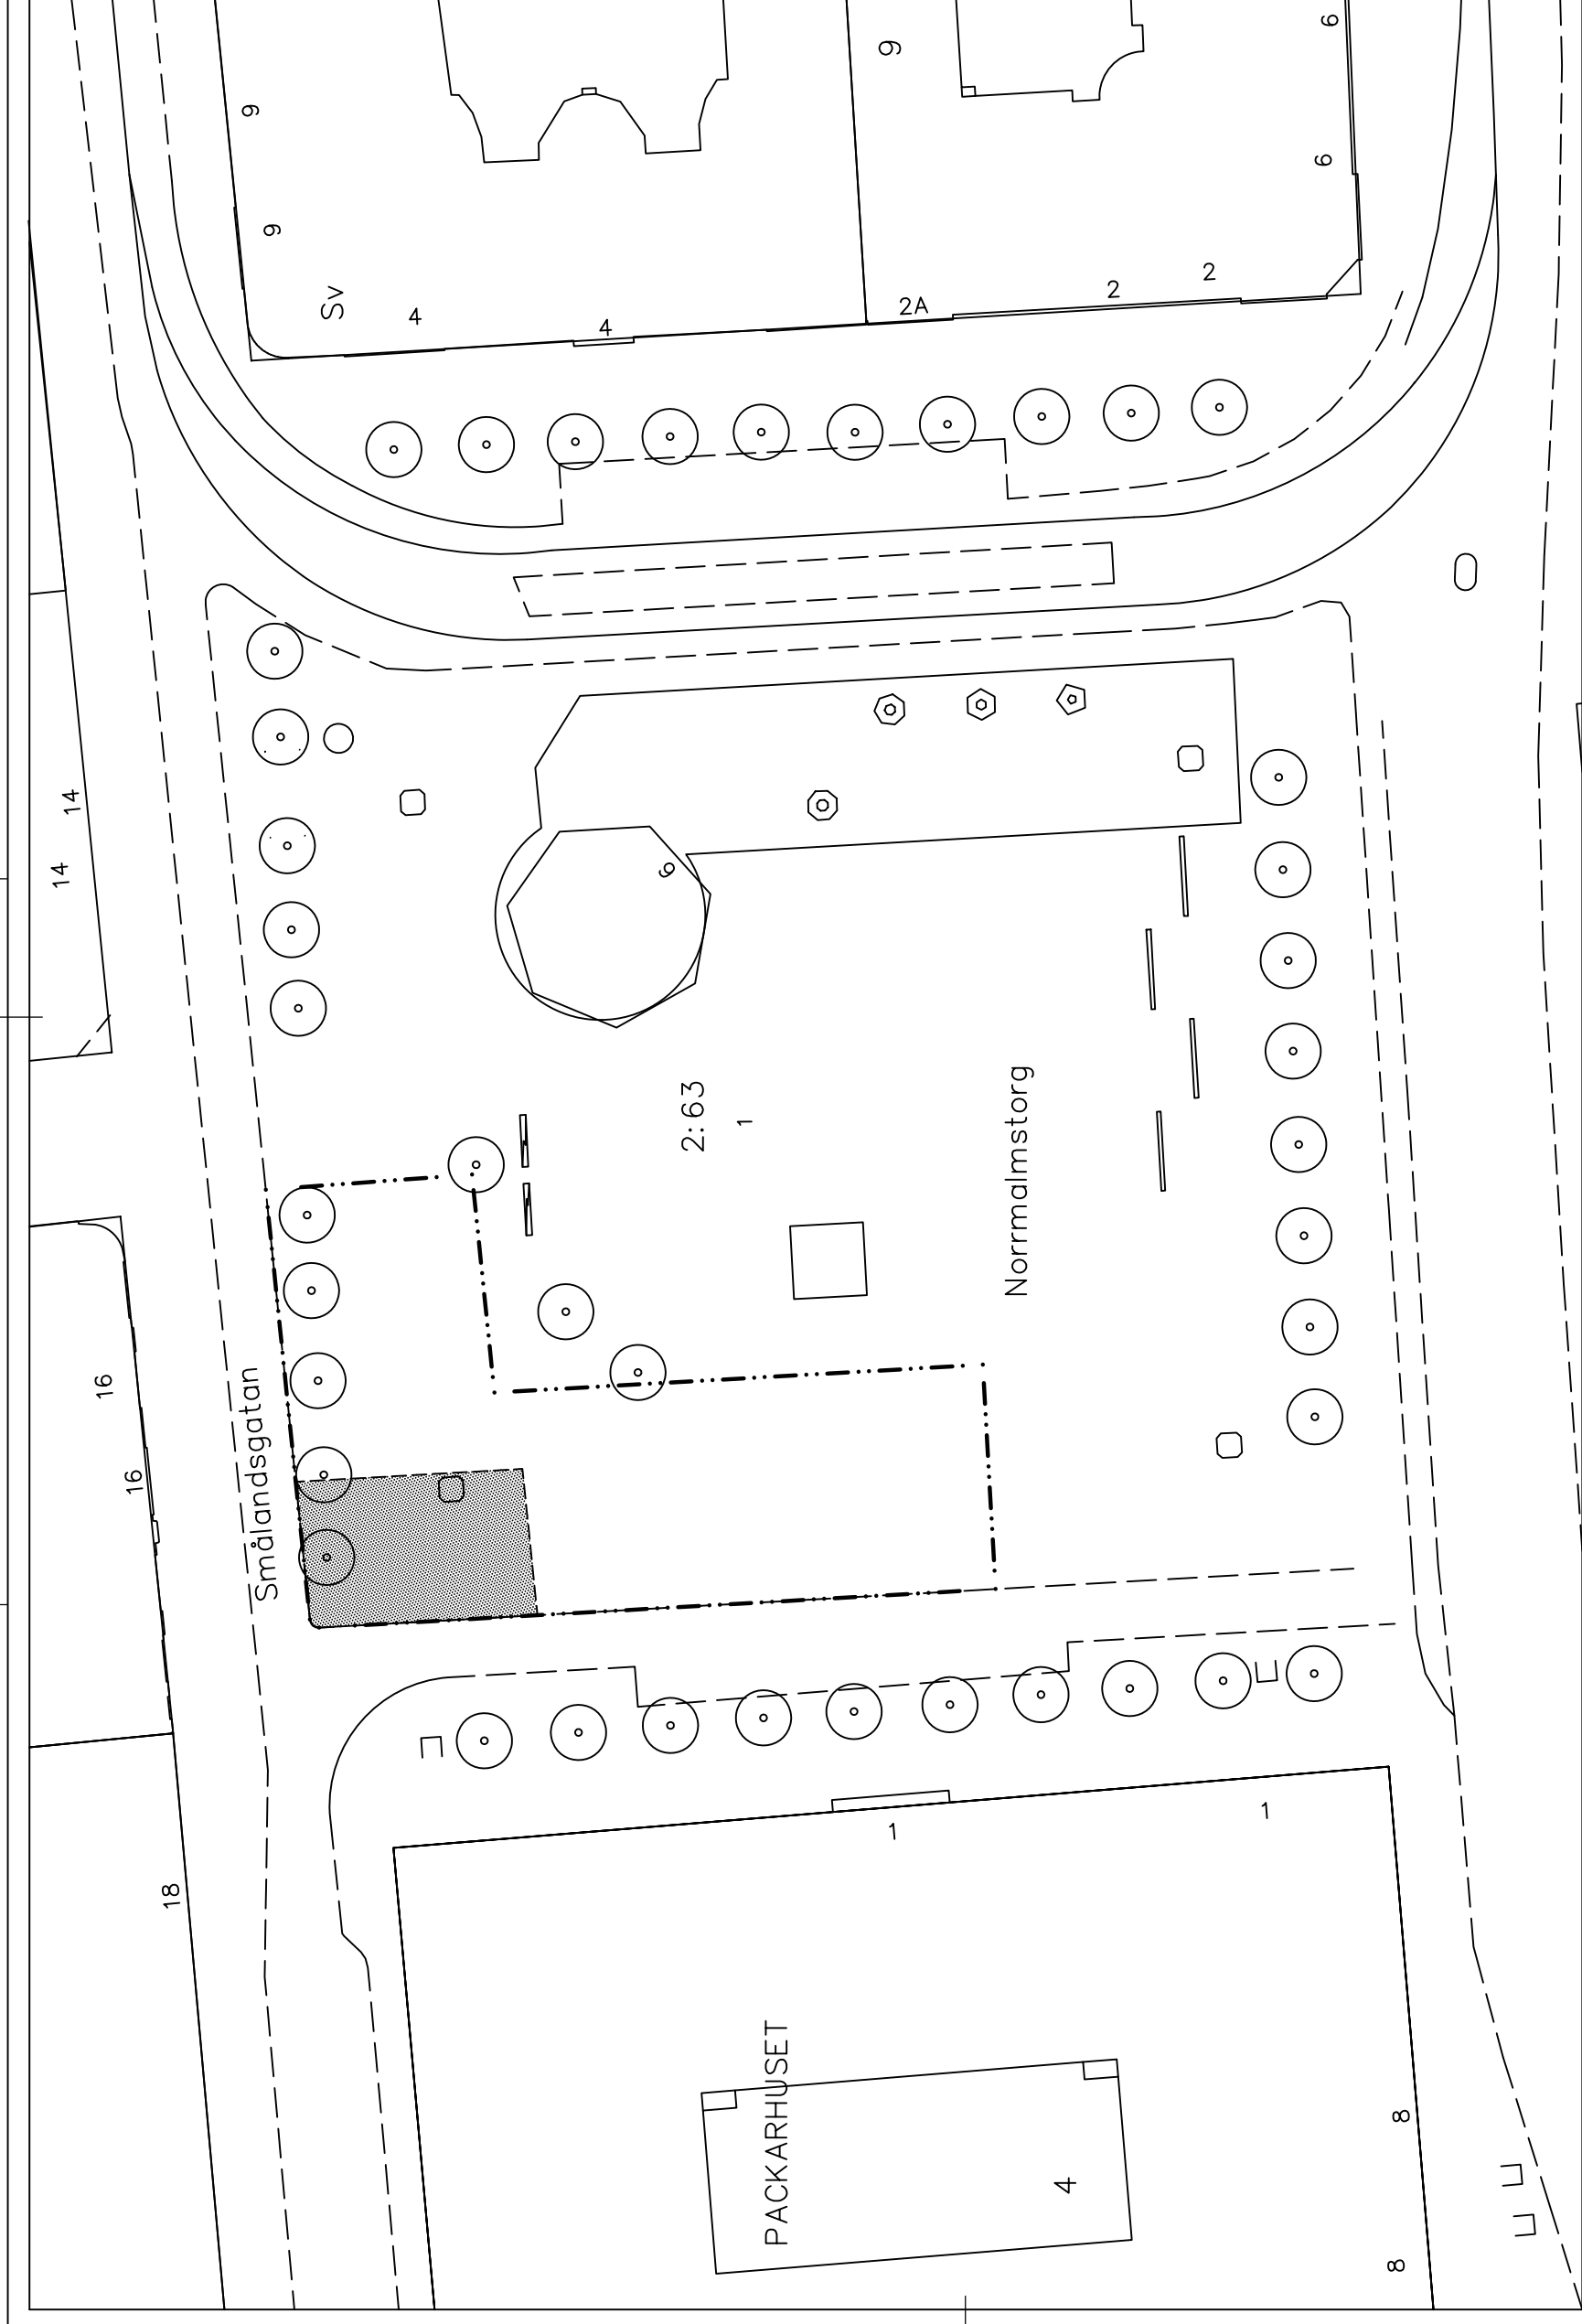

TECKENFÖRKLARING


Ny salutorqsyta

Gångstråk/siktlinje - hålls öppet



Trä

Telekiosk []

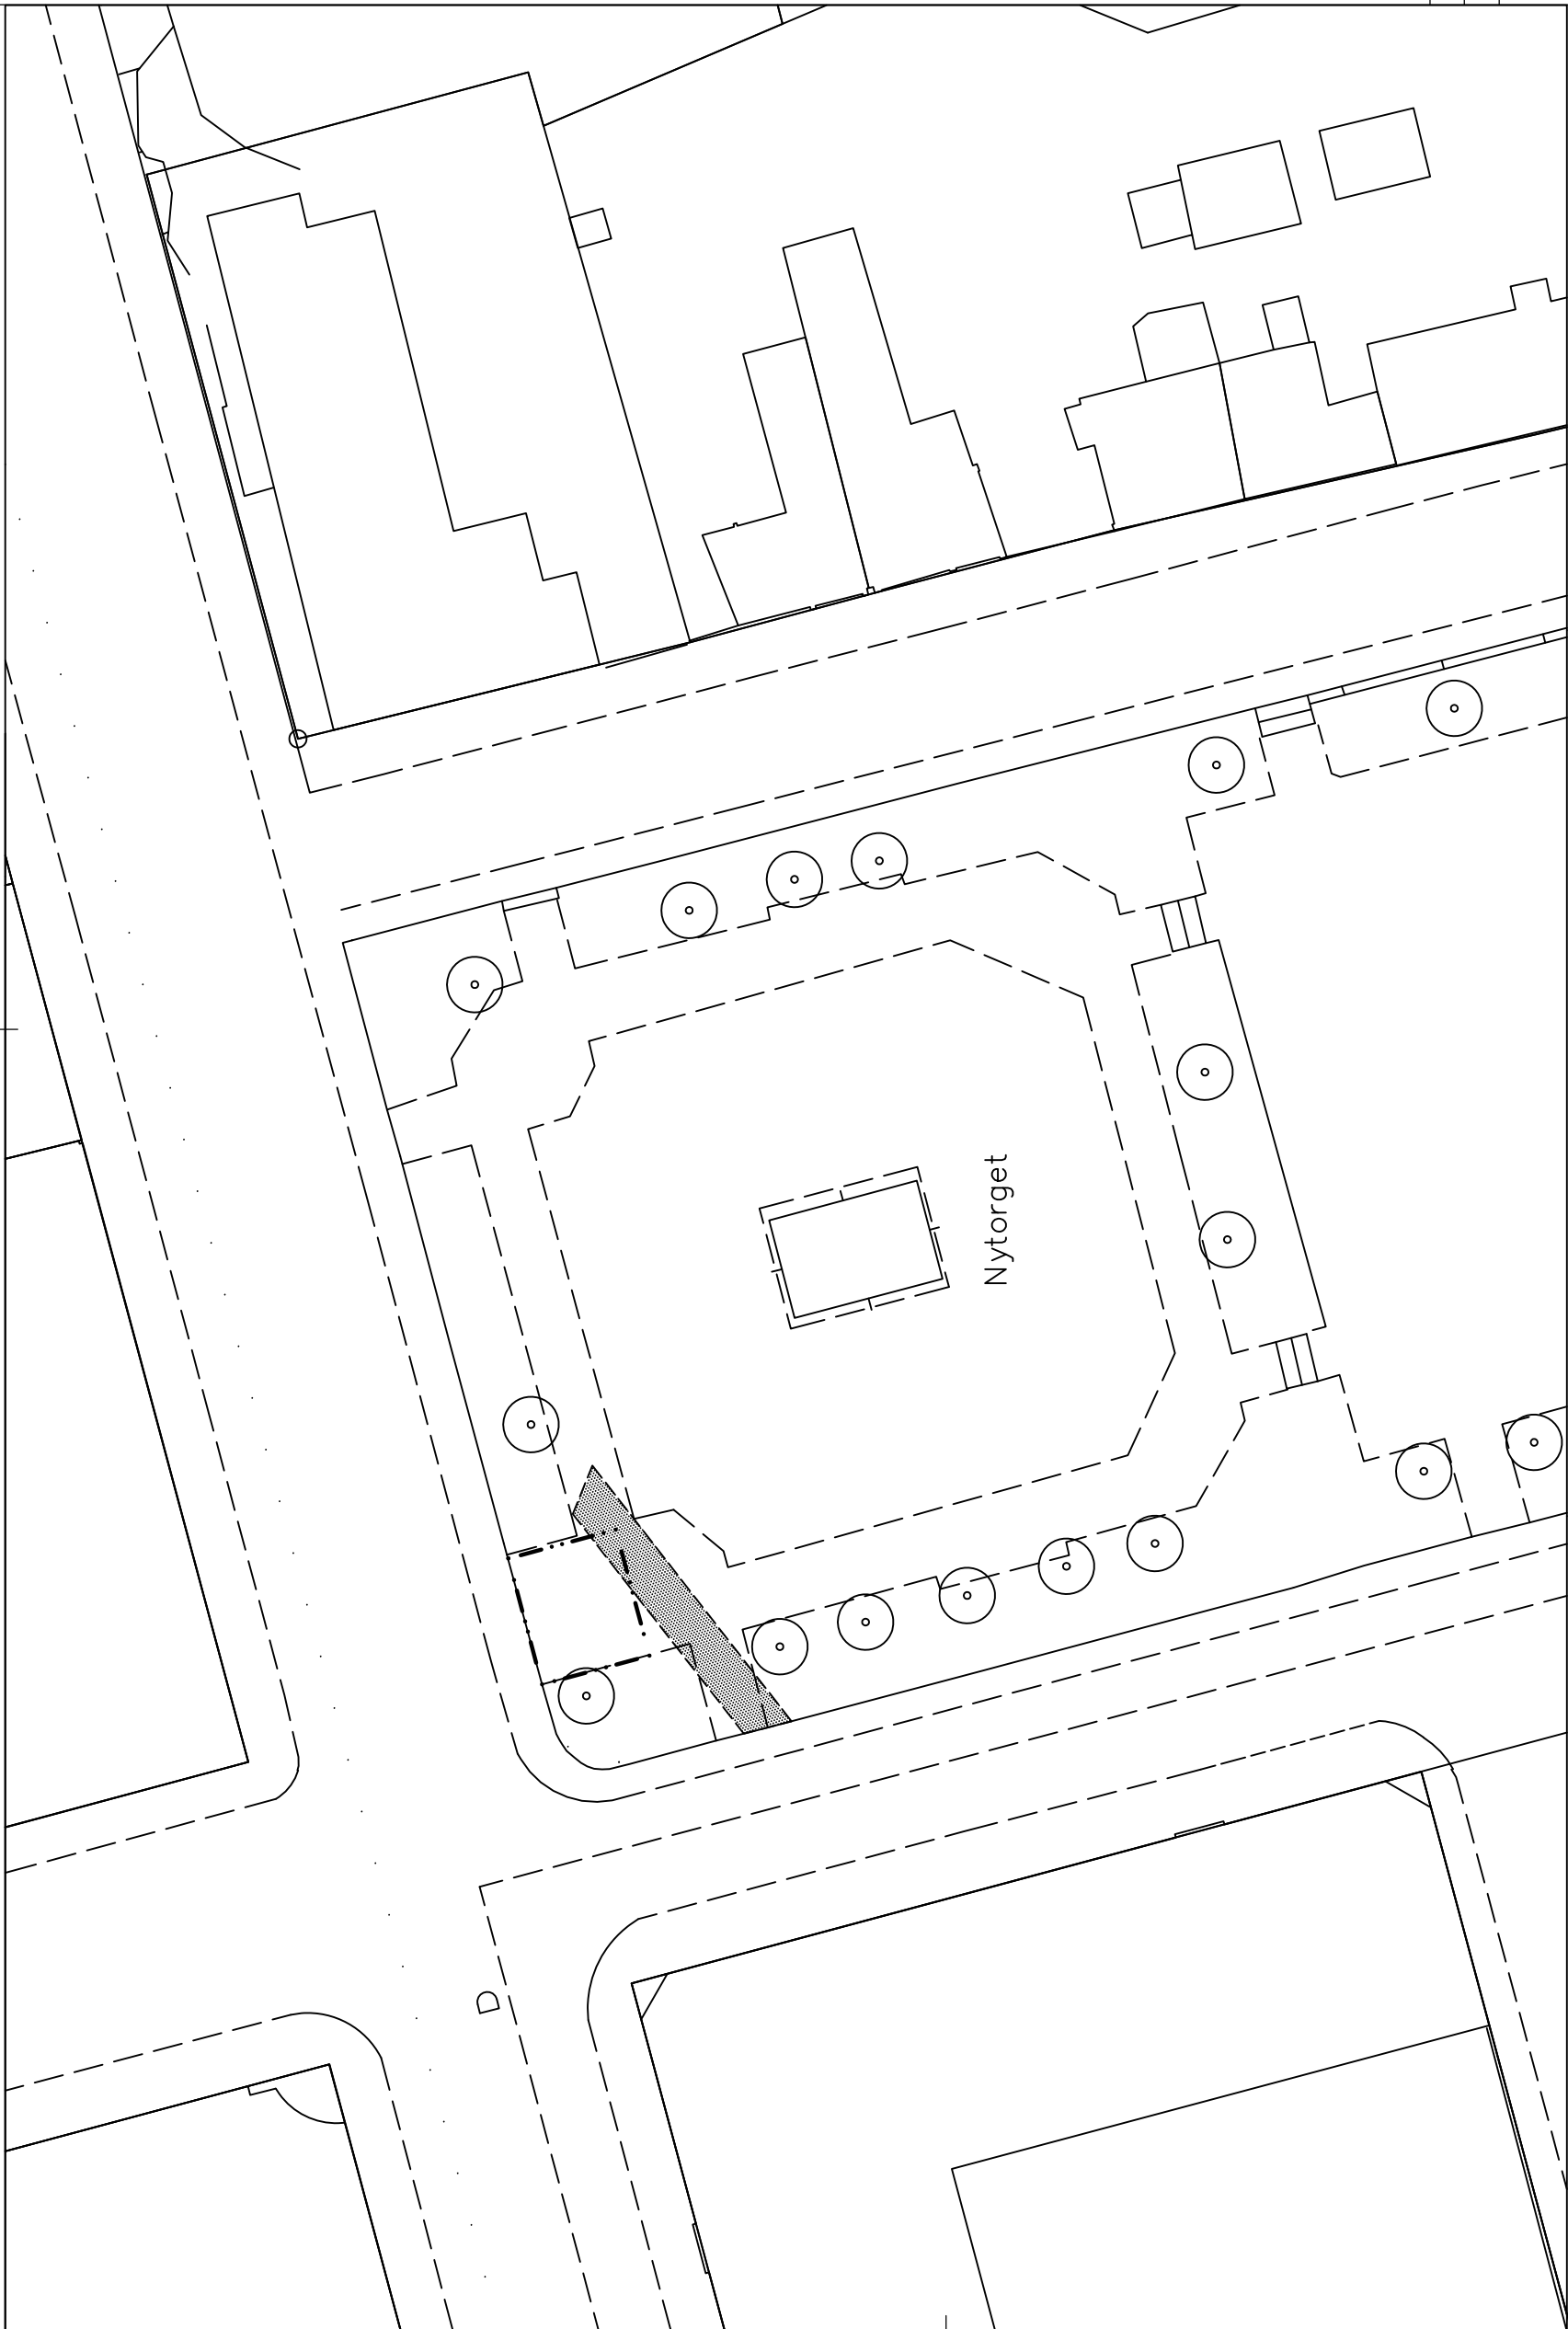


TECKENFÖRKLARING

Ny saluforgsyta

.....

Gångstråk/siktlinje - hålls öppet

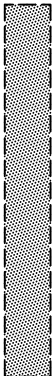


Träd



Telekiosk



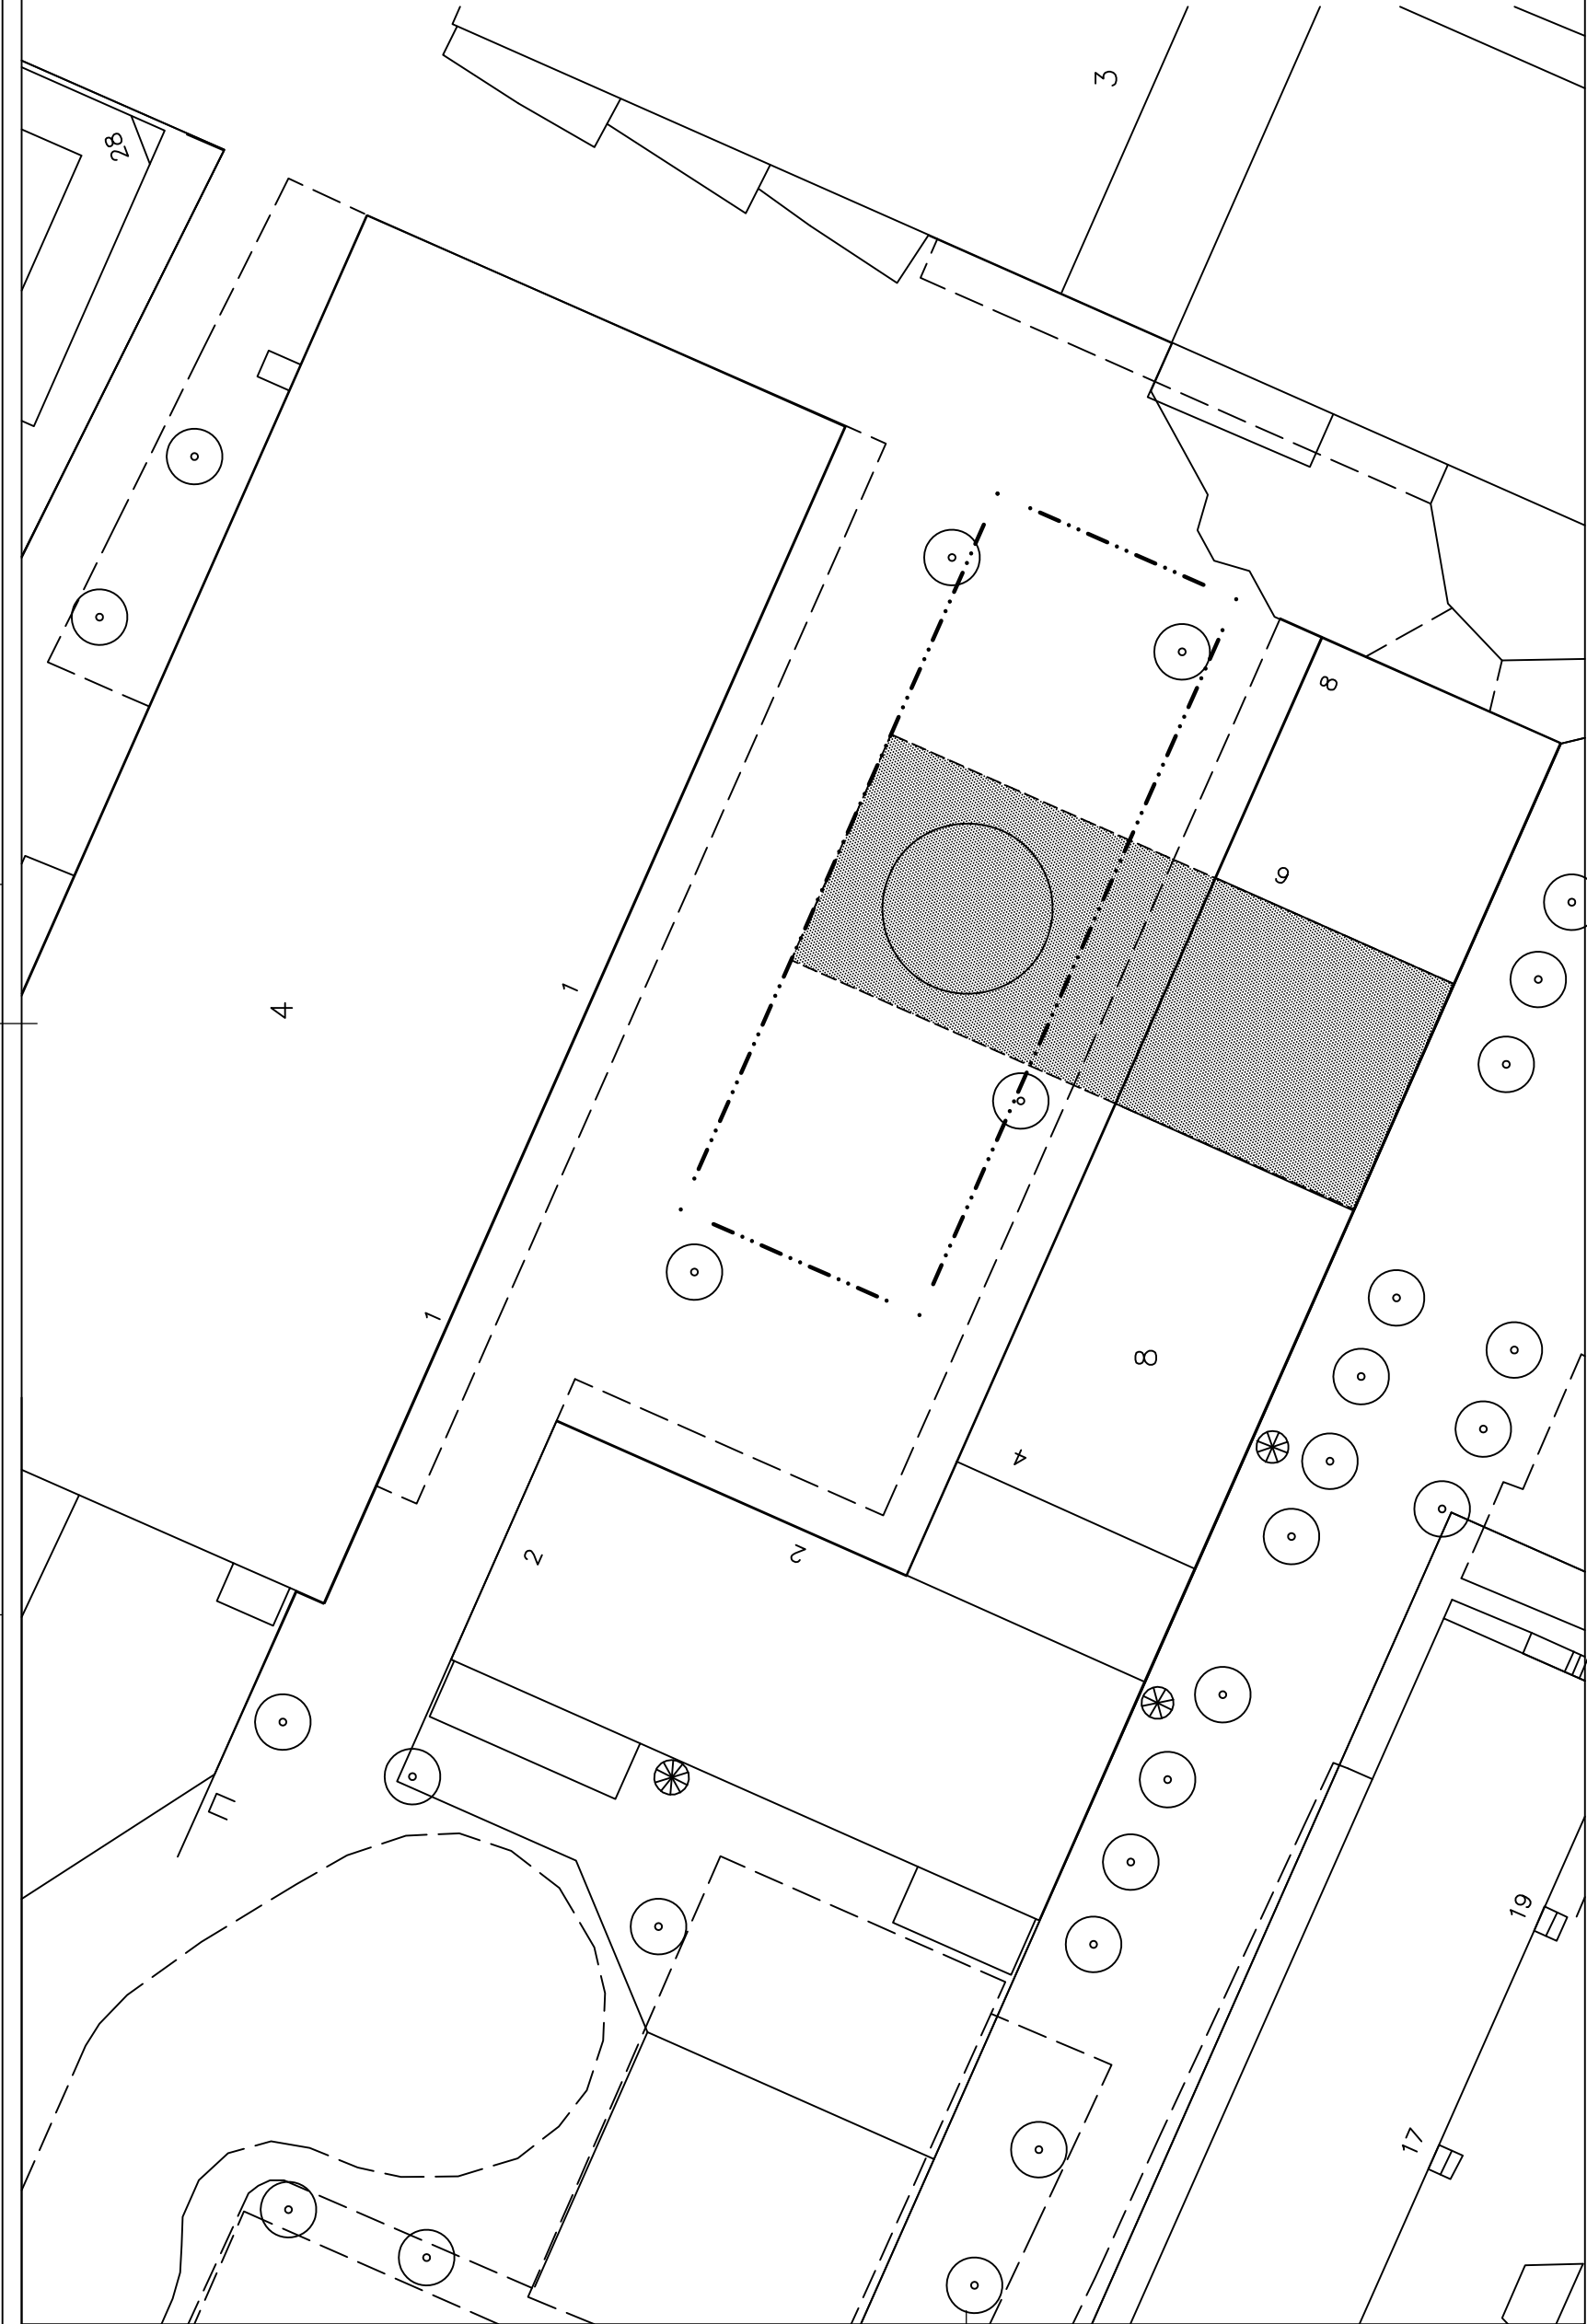

SALUTORG nr. 31
RINKEBY TORG

DATUM: 2013-07-05	
REV. DATUM: 2013-11-27	
 FASTIGHETSKONTORET	
SALUTORGSYTÖR Rinkeby torg	
Enligt lokala ordningsföreskrifter för torghandel i Stockholms kommun	
SKALA 1:400 (A3)	Ritningsnr 2013:31

TECKENFÖRKLARING

- Ny salutorgsyta
- Gångstråk/siktlinje - hålls öppet
- Träd
- Telekiosk

SALUTORG nr. 32
ROPSTENSMOTET vid
Ropstens T-banestation

DATUM:	2013-07-05
--------	------------

REV. DATUM: 2013-11-27



FASTIGHETSKONTORET

SALUTORGSYTOR

Ropstensmotet vid
Ropstens T-banestation


Enligt lokala ordningsföreskrifter för torghandel i Stockholms kommun

SKALA

1:400 (A3)

Ritningsnr

2013:32

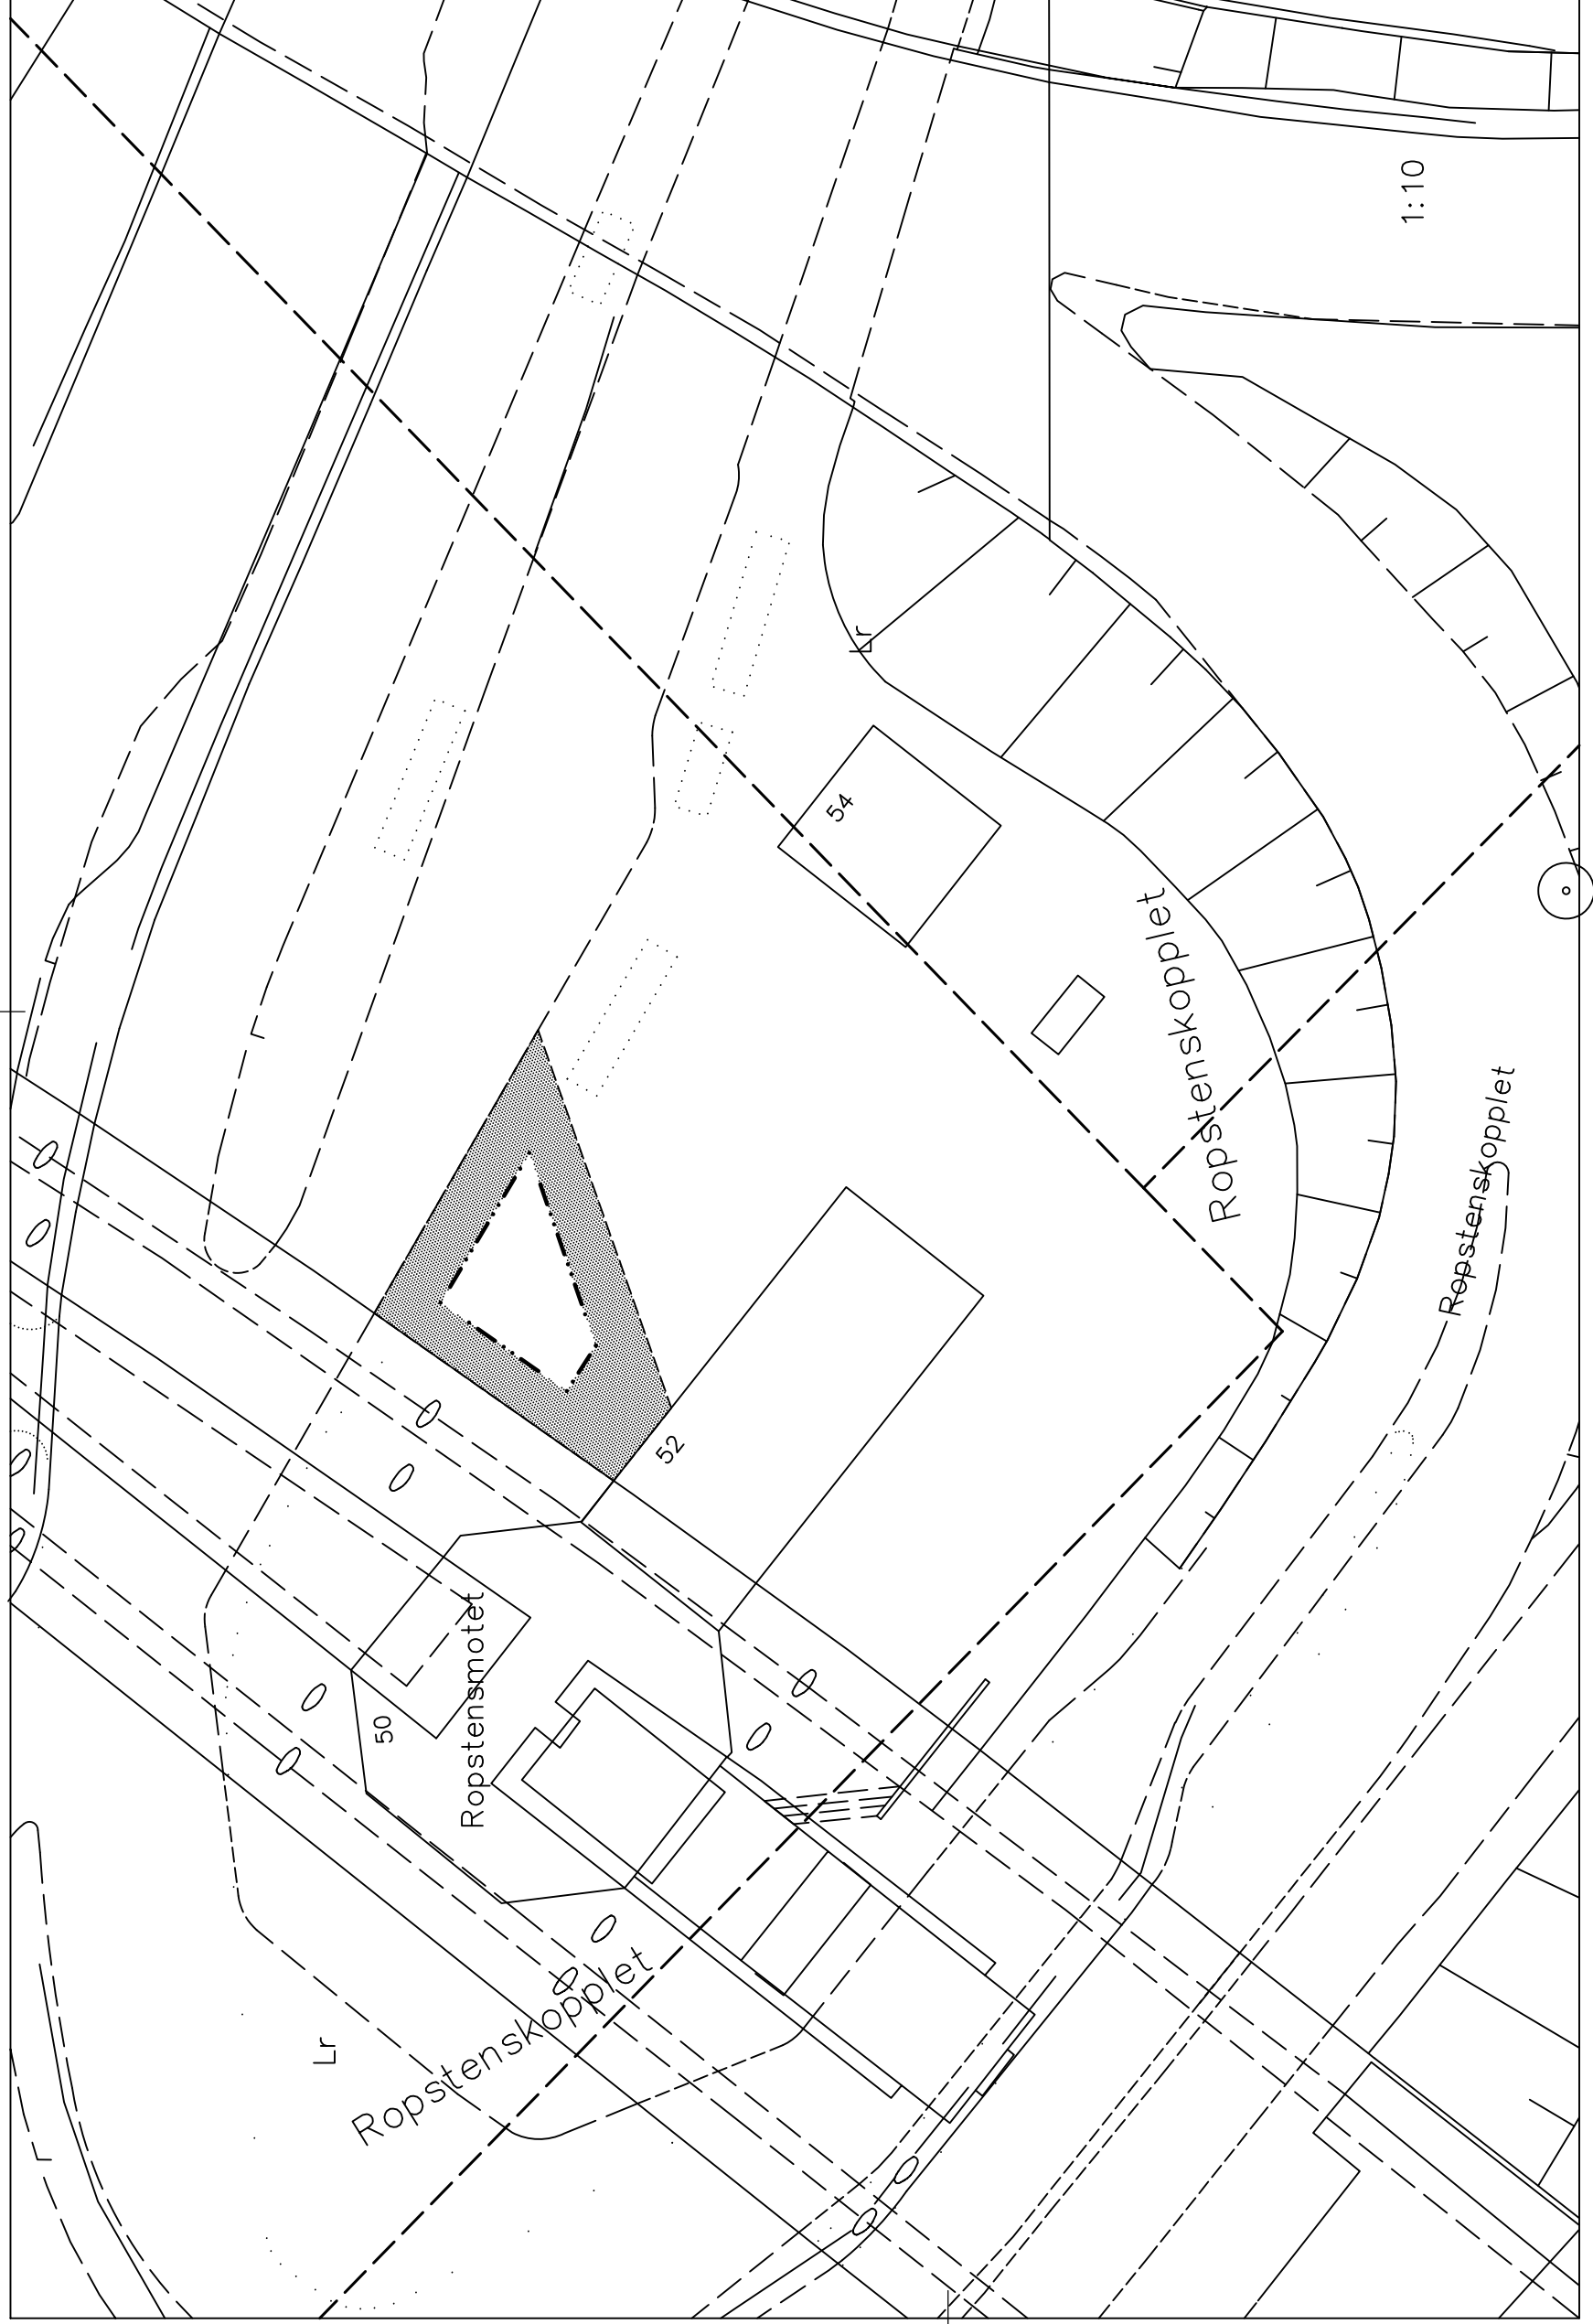


TECKENFÖRKLARING

Ny salutorgsyta

Gångstråk/siktlinje - hålls öppet

Trä

Telekiosk []

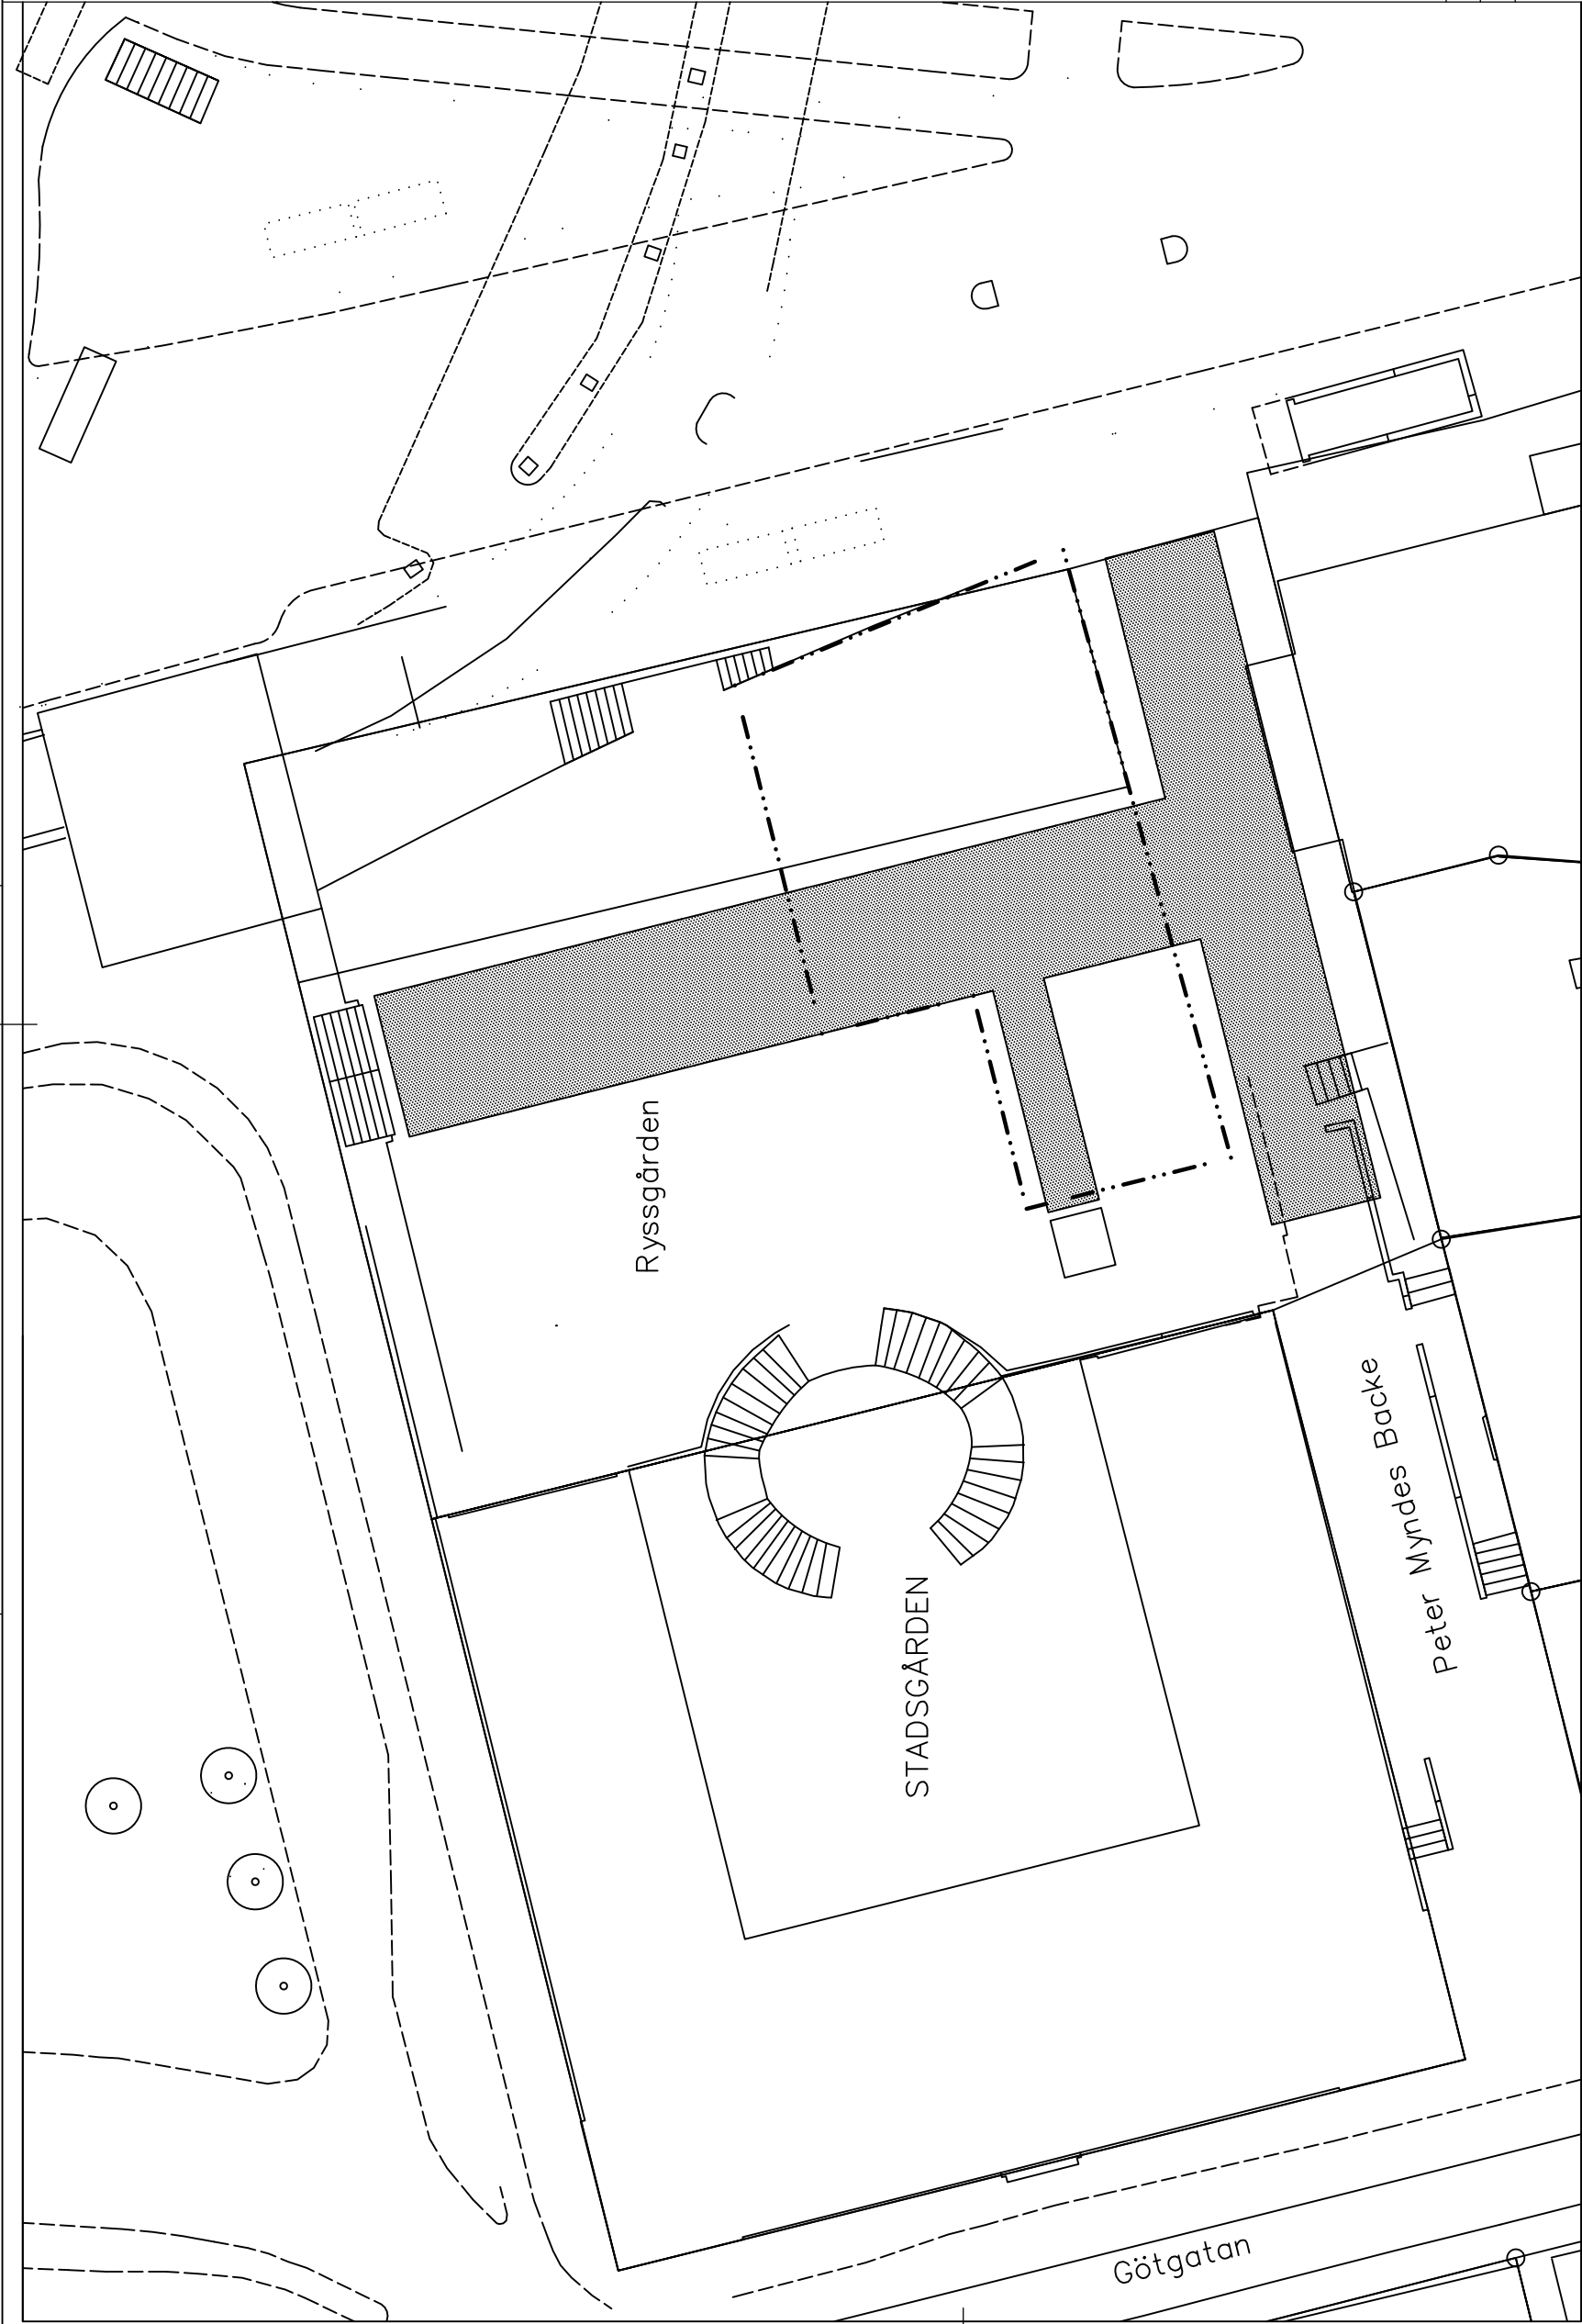

SALUTORG nr. 33
RYSSGÅRDEN

DATUM: 2013-07-05
REV. DATUM: 2013-11-27




SALUTORGSYTÖR
Ryssgården

Enligt lokala ordningsföreskrifter
för torghandel i Stockholms kommun

SKALA 1:400 (A3)
Ritningsnr 2013:33

TECKENFÖRKLARING

- Ny saluforgsyta
- Gångstråk/siktlinje - hålls öppet
- Träd
- Telekiosk

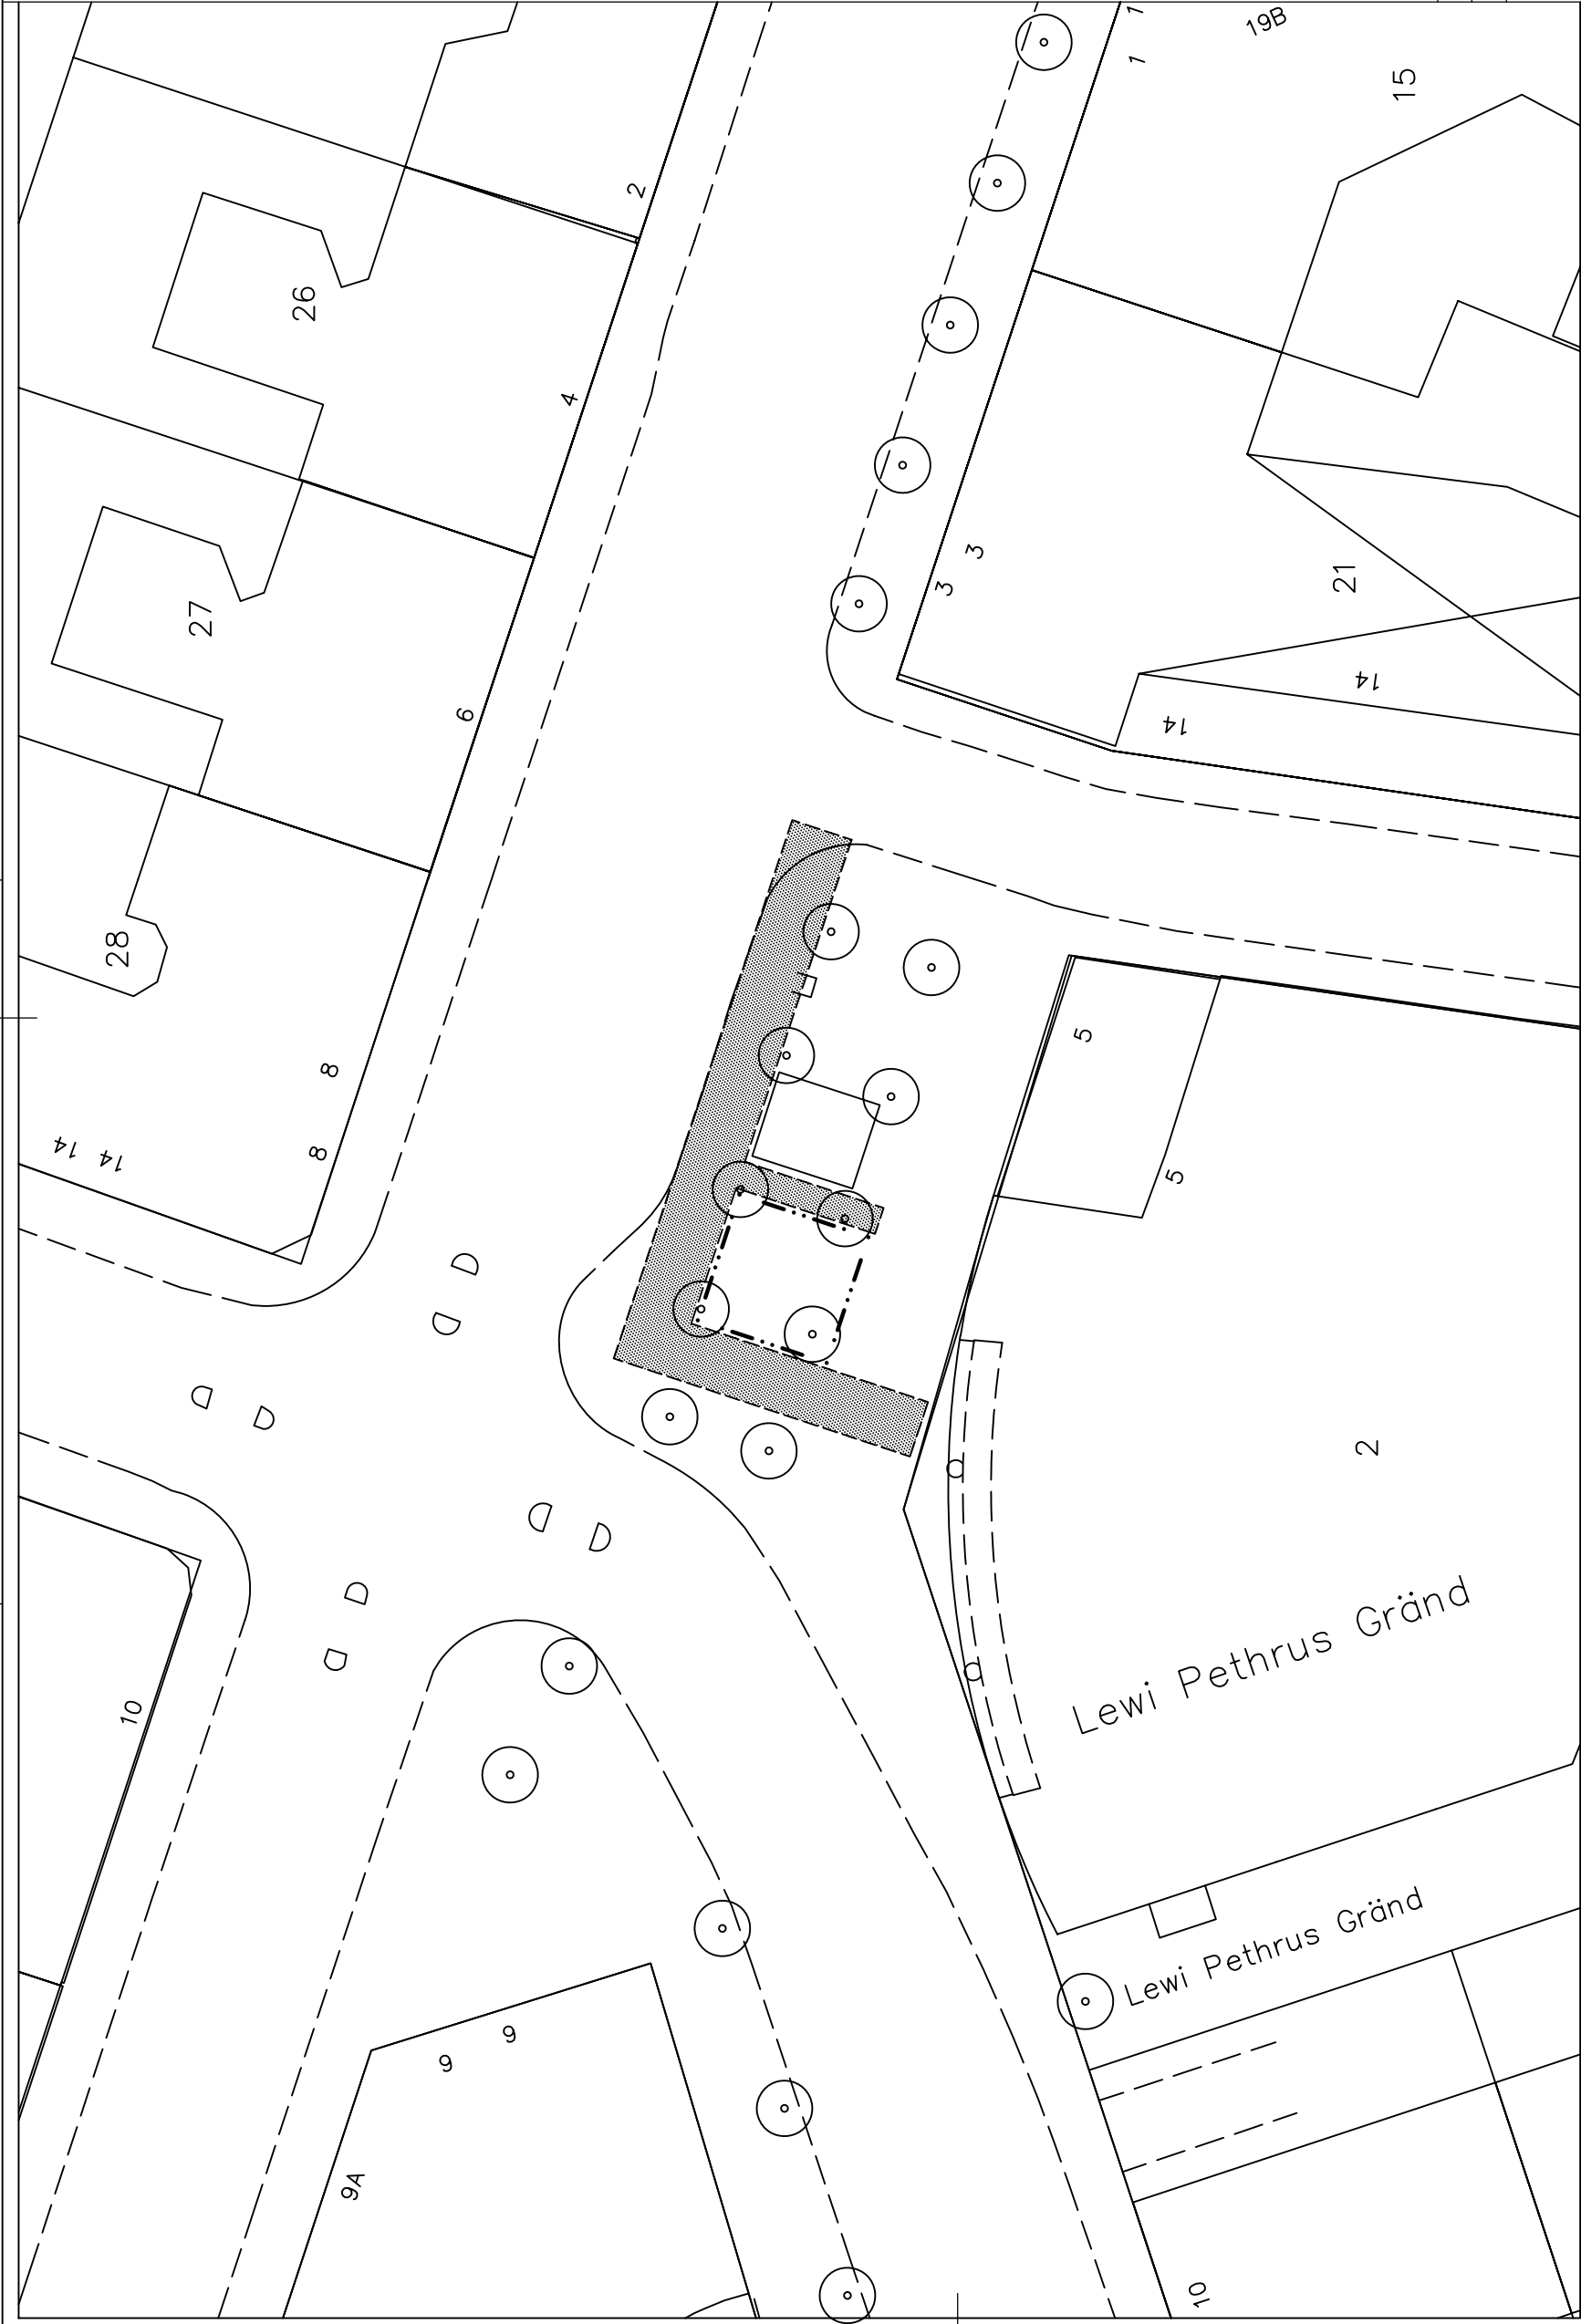

SALUTORG nr. 34
RÖRSTRANDSGATAN/
BIRKAGATAN

DATUM: 2013-07-05
REV. DATUM: 2013-11-27




SALUTORGSYTÖR
Rörstrandsgatan/
Birkagatan

Enligt lokala ordningsföreskrifter
för torghandel i Stockholms kommun

SKALA 1:400 (A3)
Ritningsnr 2013:34

TECKENFÖRKLARING

- Ny salutorgsyta
- Gångstråk/siktlinje - hålls öppet
- Träd
- Telekiosk

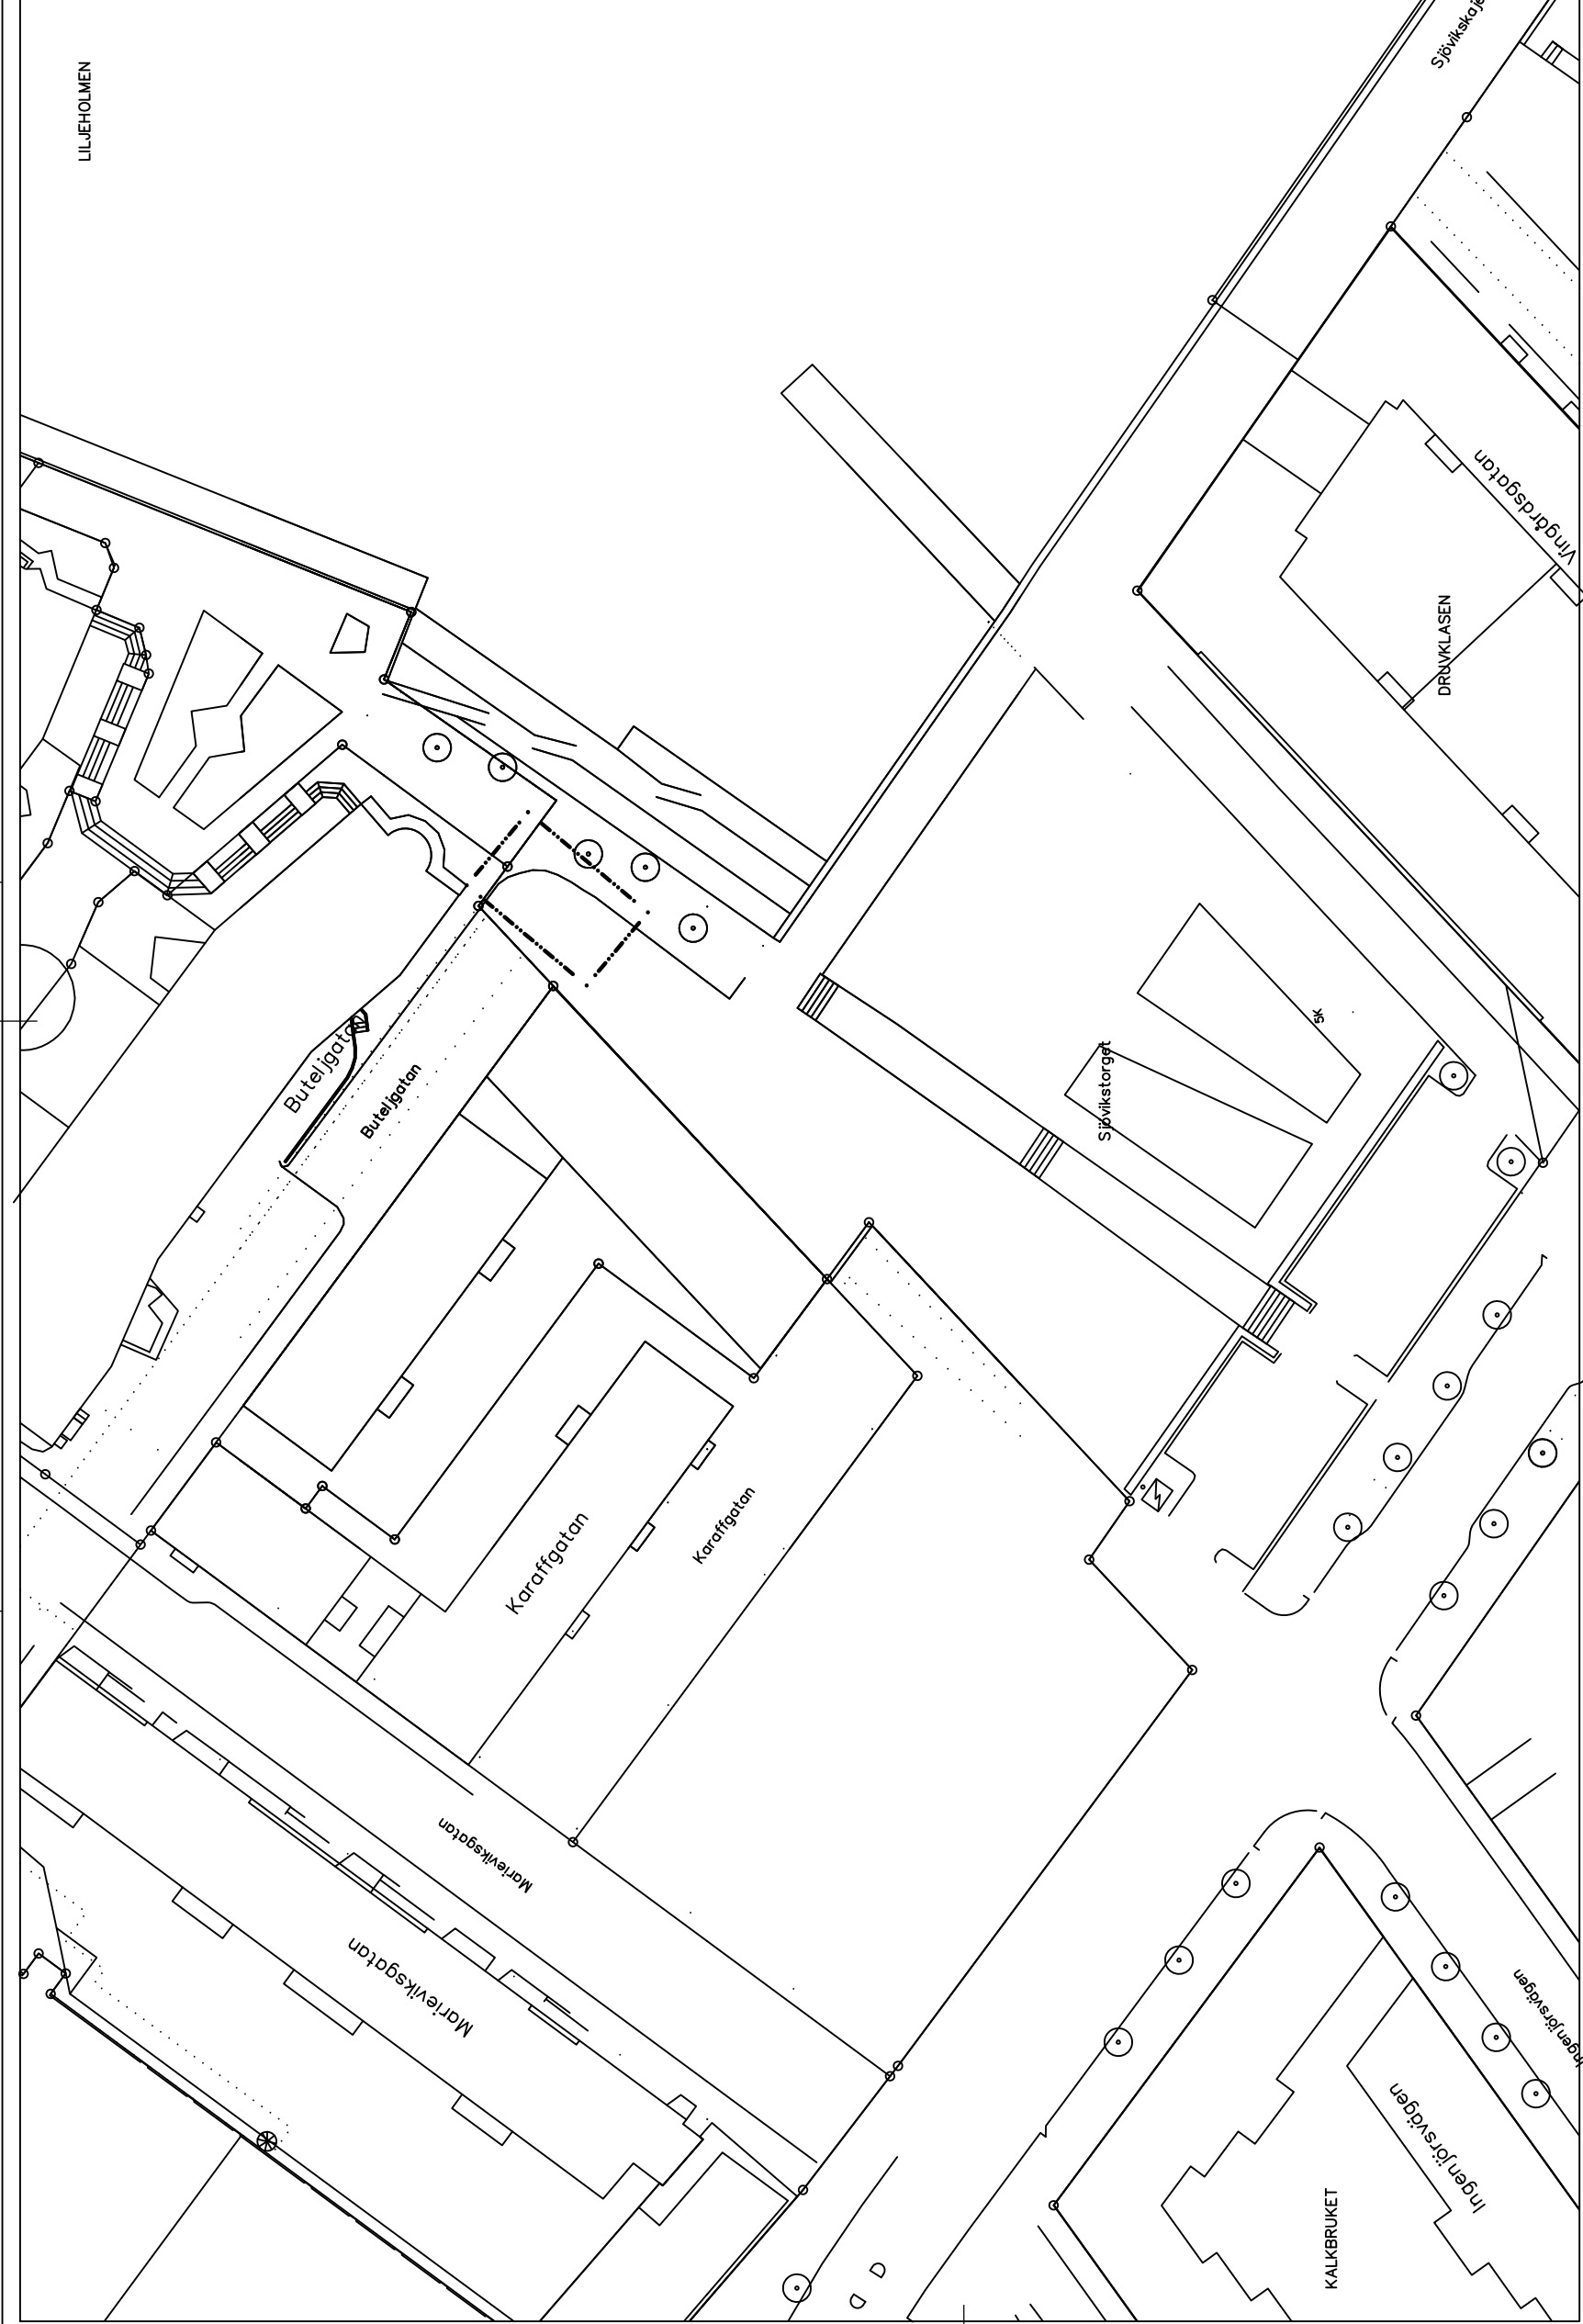

LILJEHOLMEN

SALUTORG nr. 35

SJÖVIKSTORGET
i Liljeholmen Årstadal

DATUM: 2013-07-05

REV. DATUM: 2013-11-27



FASTIGHETSKONTORET

SALUTORGSYTÖR

Sjövikstorget
i Liljeholmen Årstadal

Enligt lokala ordningsföreskrifter
för torghandel i Stockholms kommun

SKALA

1:800 (A3)

Ritningsnr

2013:35

TECKENFÖRKLARING

Ny salutorgsyta


Gångstråk/siktlinje - hålls öppet

Träd

Telekiosk L J

SALUTORG nr. 36 SKARPNÄCKS ALLÉ	
DATUM: 2013-07-05	FASTIGHETSKONTORET
REV. DATUM: 2013-11-27	


REV. DATUM: 2013-11-27

 


SALUTORGSYTOR
Skarpnäcks allé


1:400 (A3)

Ritningsnr

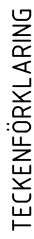

Gångstråk/siktlinje - hålls öppet

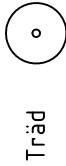

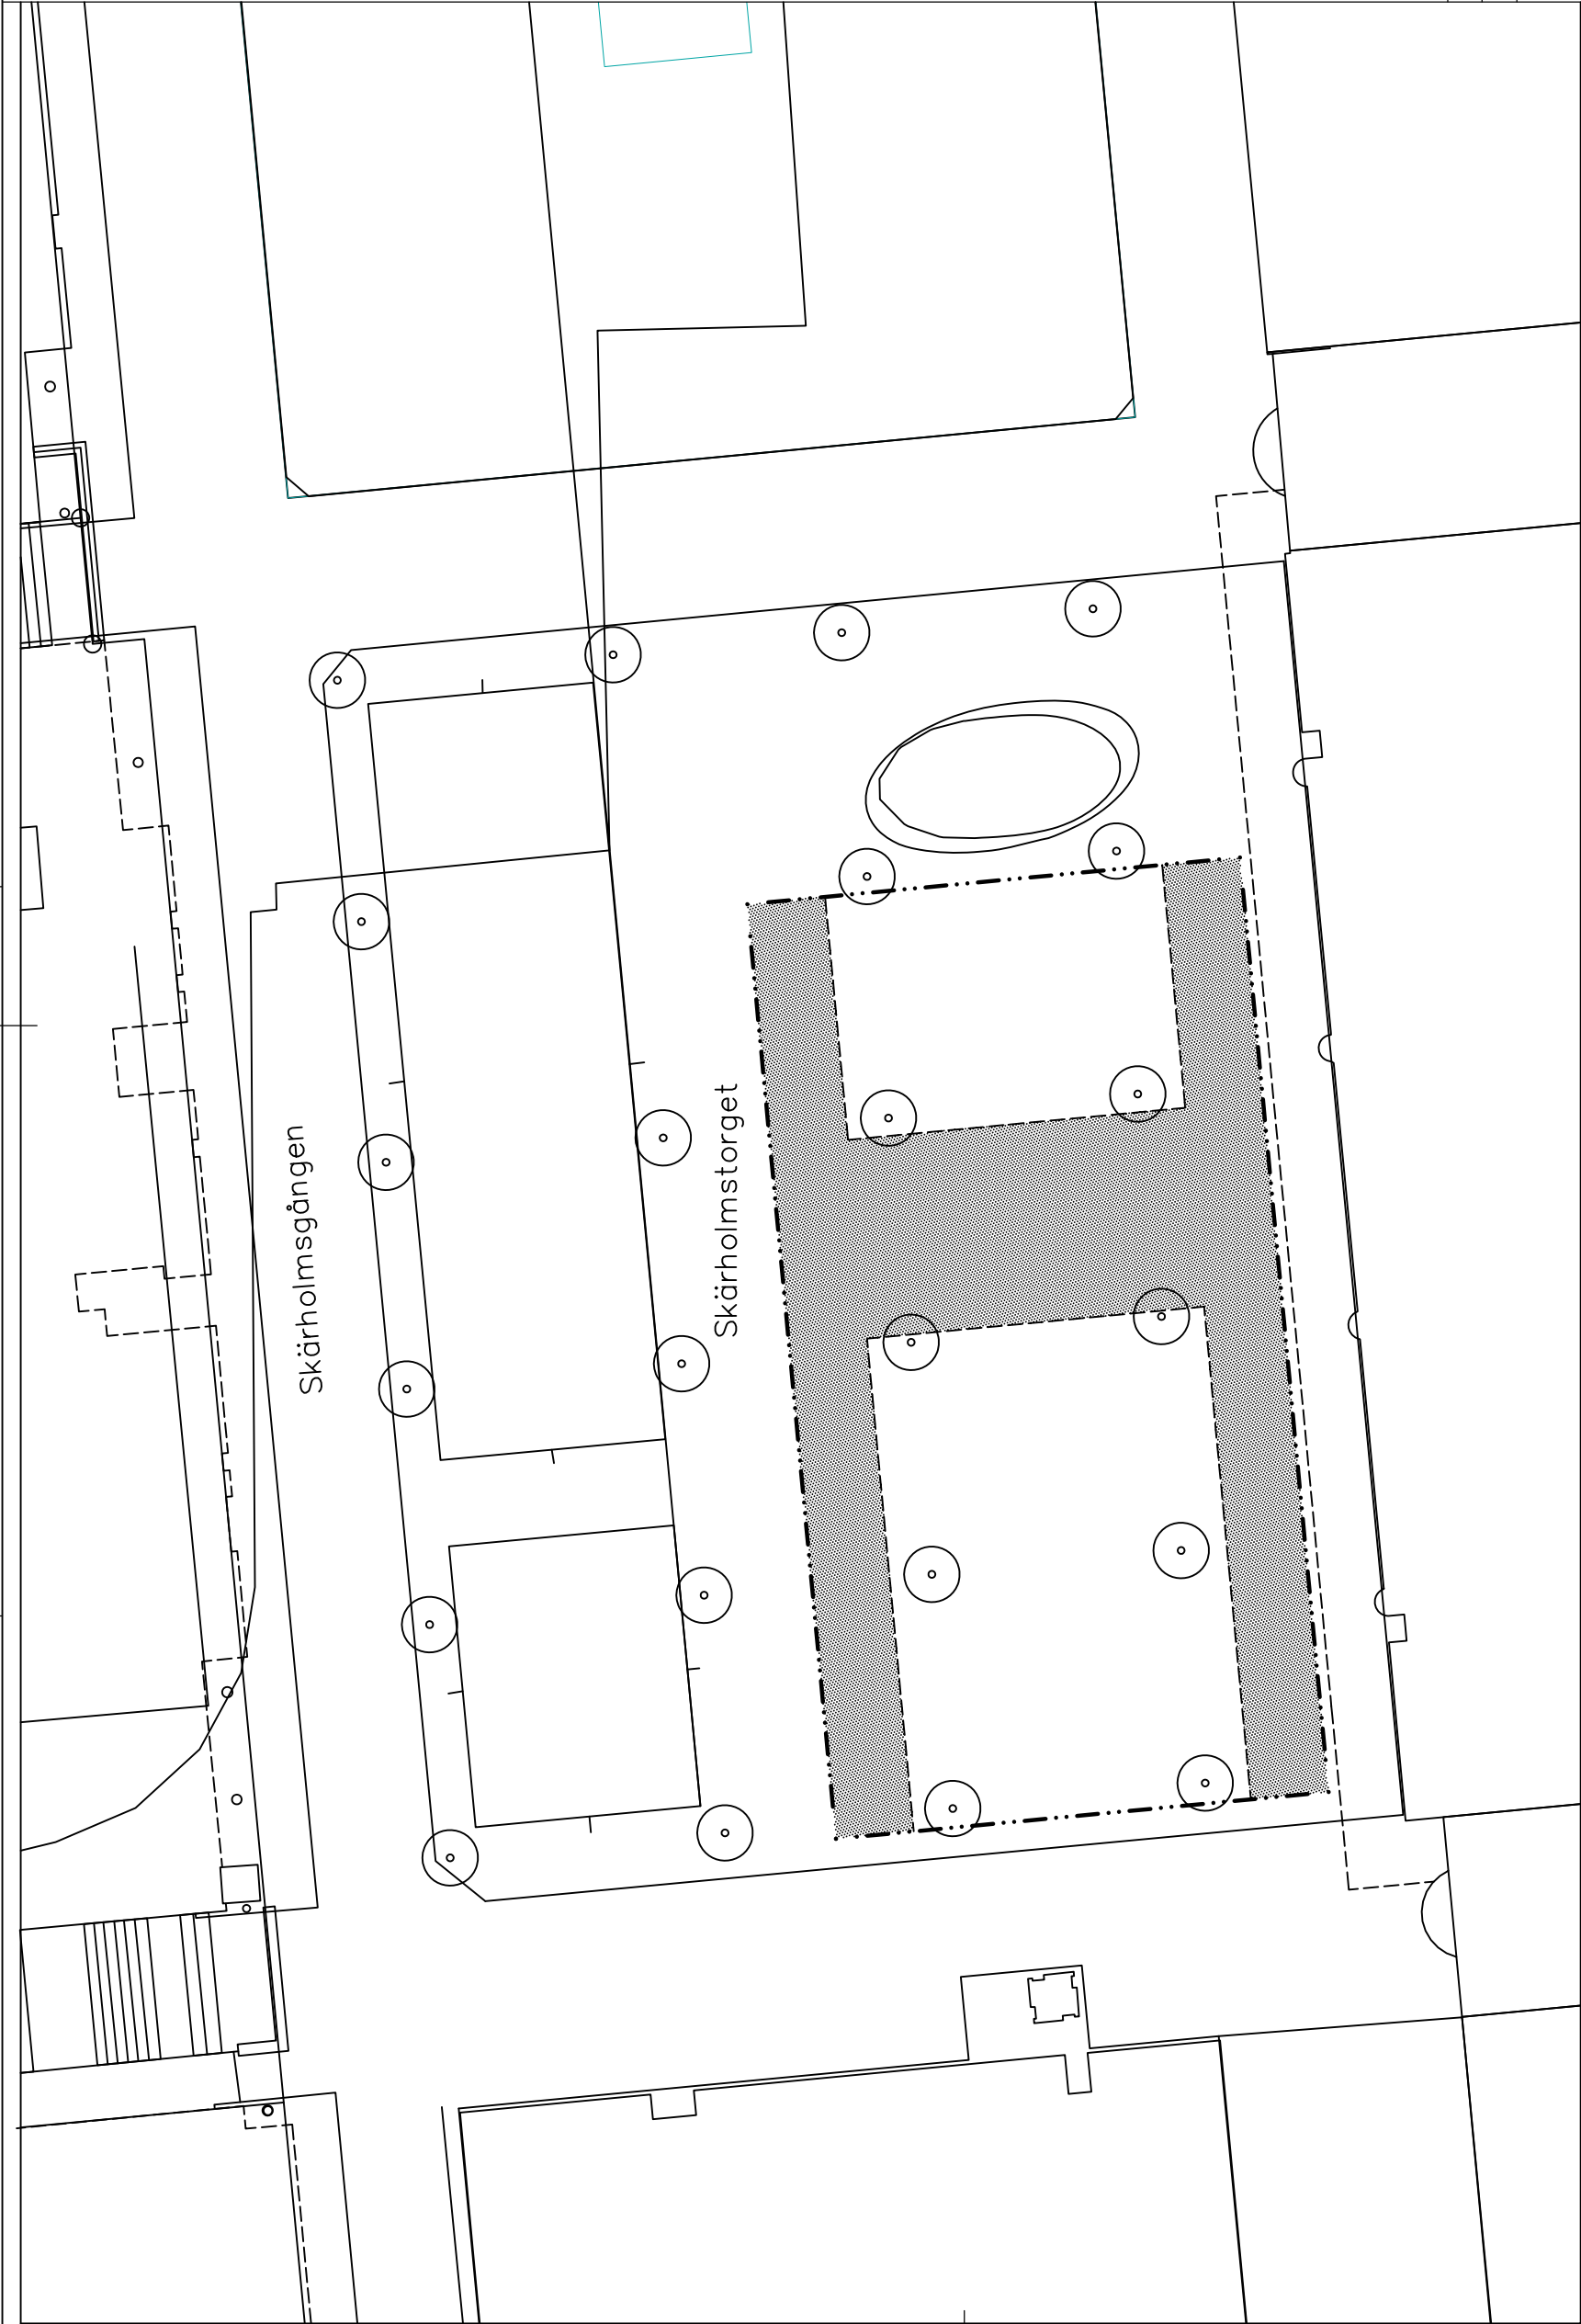

TECKENFÖRKLARING

- Ny salutorgsyta
- - - - -
- Gångstråk/siktlinje - hålls öppet
[shaded area]
- Träd
○
- Telekiosk
L J

SALUTORG nr. 37
SKÄRHOLMSTORGET


DATUM: 2013-07-05
REV. DATUM: 2013-11-27





SALUTORGSYTÖR
Skärholmstorget

Enligt lokala ordningsföreskrifter
för torghandel i Stockholms kommun

SKALA
1:400 (A3)
Ritningsnr
2013:37

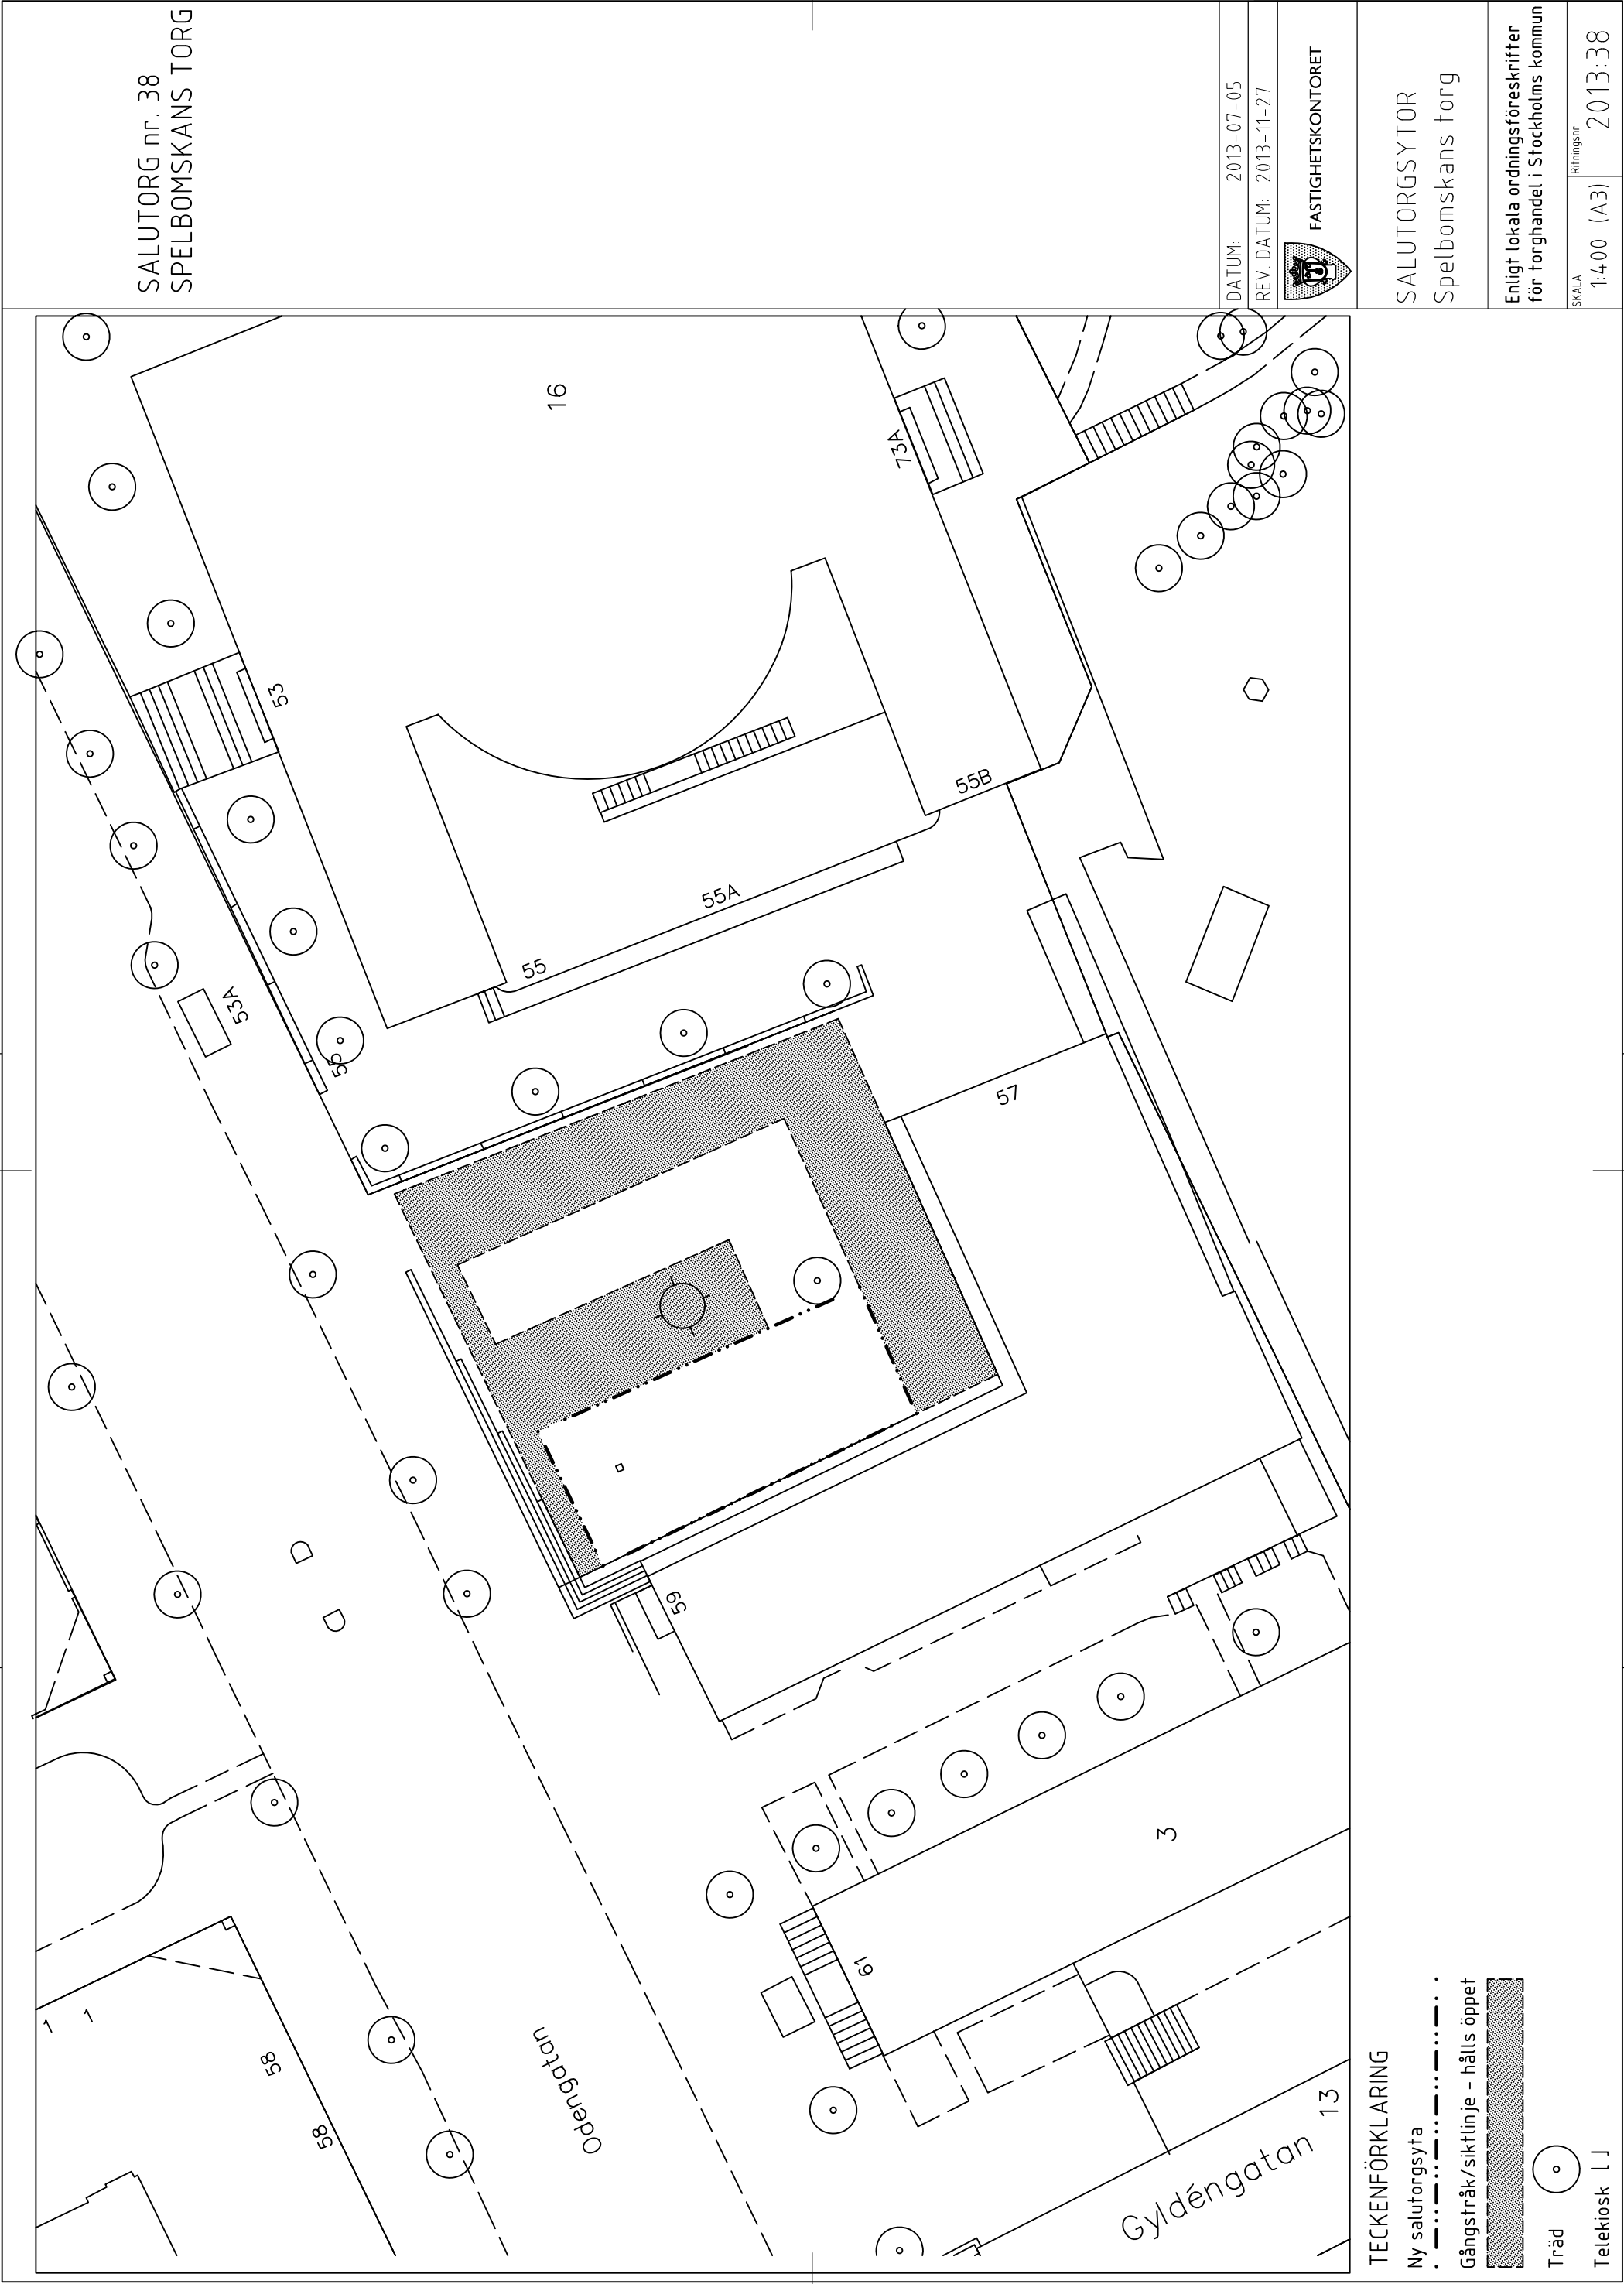

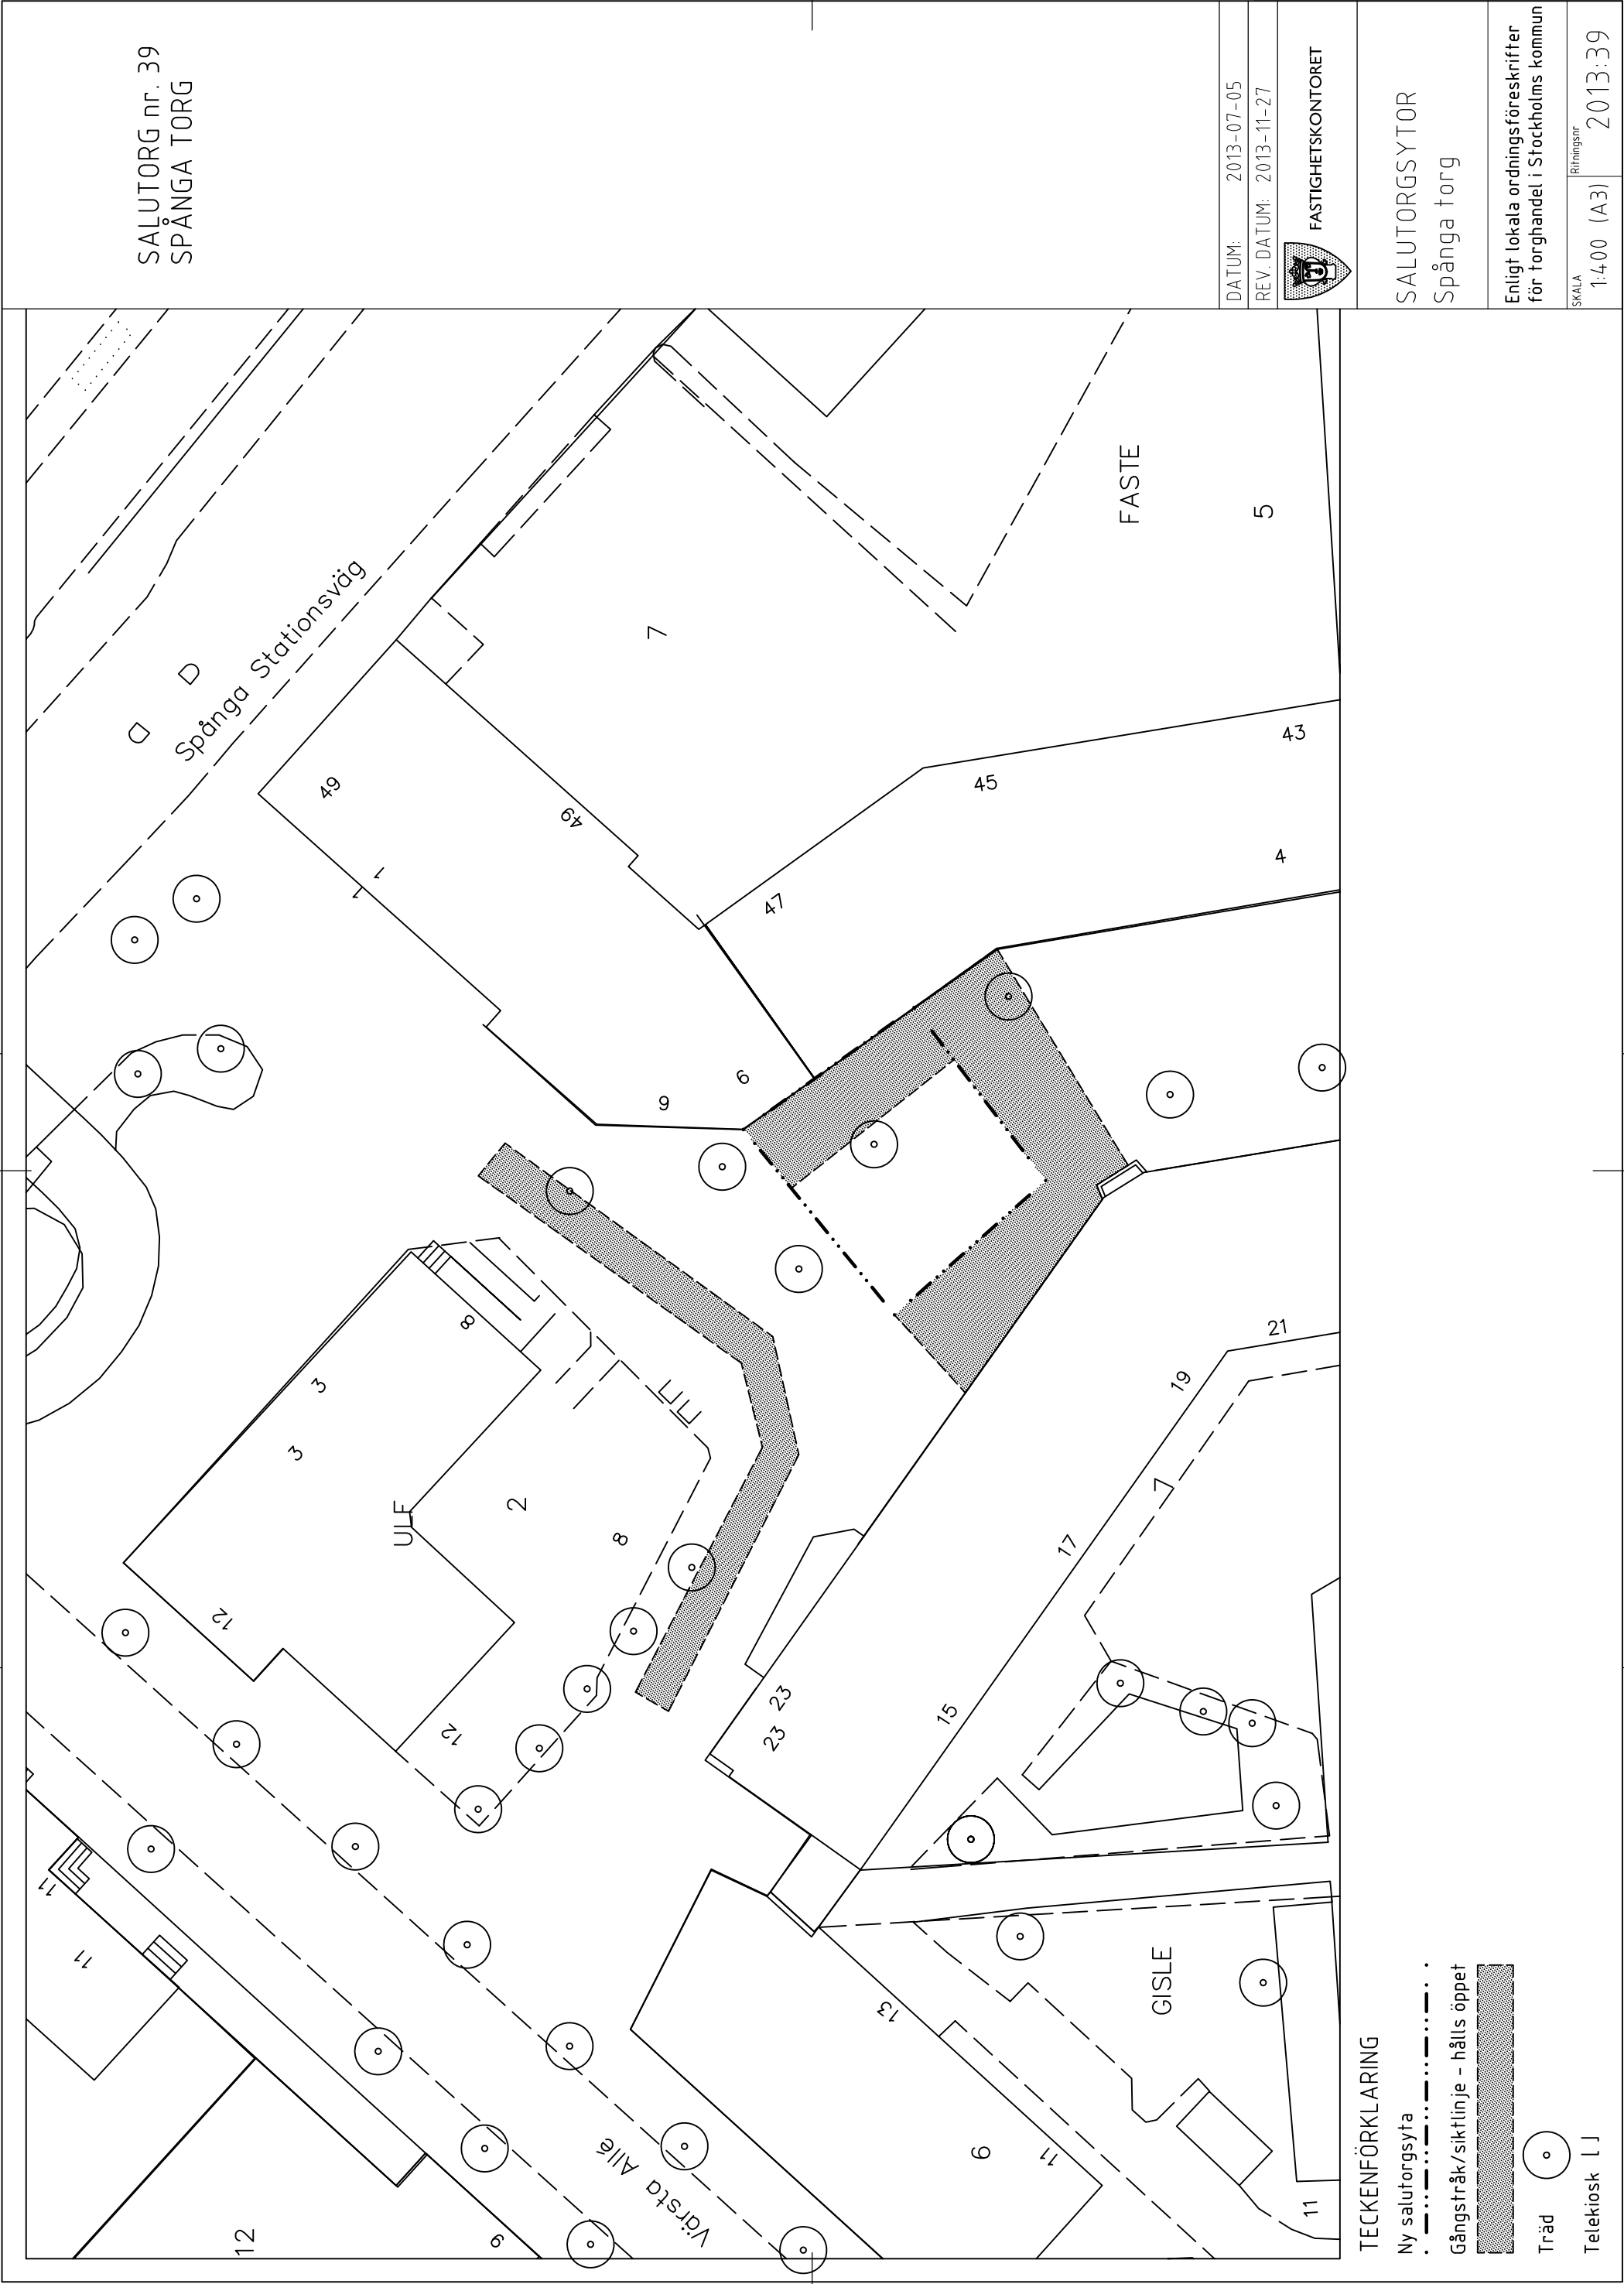

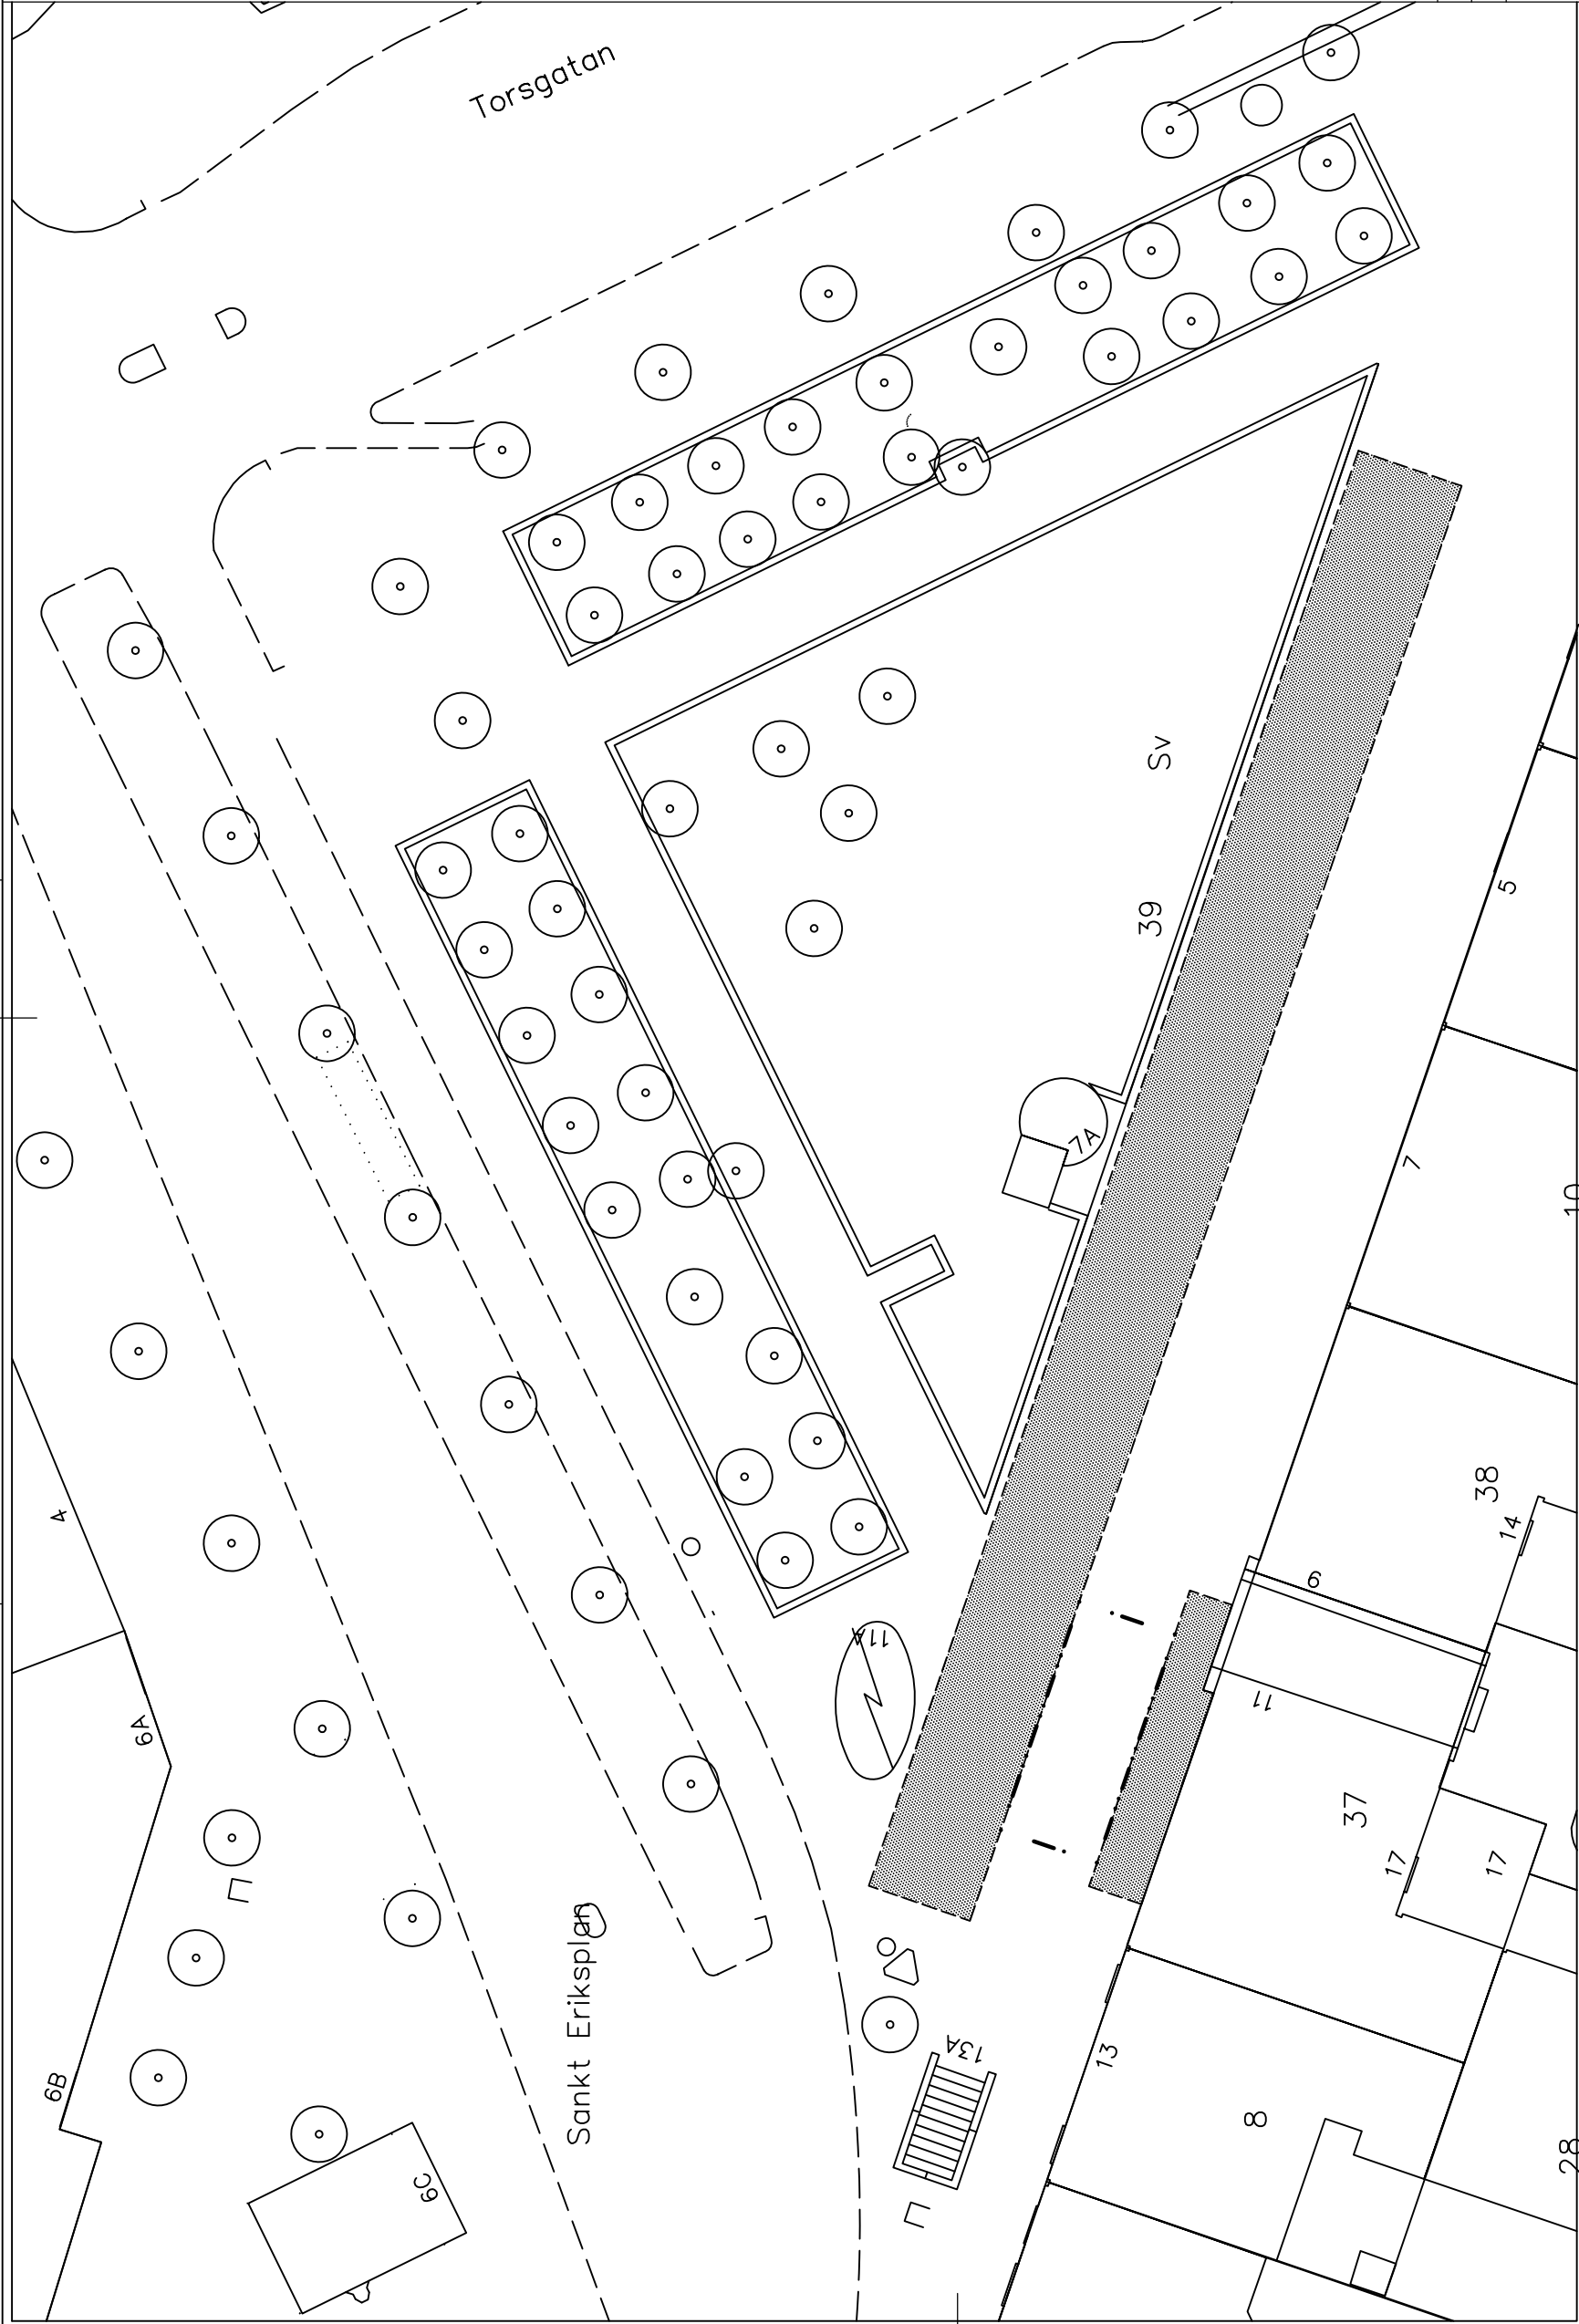

SALUTORG nr. 40
S:T ERIKSPLAN

DATUM: 2013-07-05	
REV. DATUM: 2013-11-27	
 FASTIGHETSKONTORET	
SALUTORGSYTÖR	
S:t Eriksplan	
Enligt lokala ordningsföreskrifter för torghandel i Stockholms kommun	
SKALA 1:400 (A3)	Ritningsnr 2013:40

TECKENFÖRKLARING

- Ny salutorgsyta
- Gångstråk/siktlinje - hålls öppet
- Träd
- Telekiosk

SALUTORG nr. 41
STIG TRENTERS TORG
vid Farsta Strand

DATUM:	2013-07-05
--------	------------

REV. DATUM: 2013-11-27



FASTIGHETSKONTORET

SALUTORGSYTOR

Stig Trenters Torg
vid Farsta Strand


Enligt lokala ordningsföreskrifter
för torghandel i Stockholms kommun

SKALA	Ritningsnr
1:100	0015

1:40 (A3) 2013:41

2013 / 1


1:40 (A3) 2013:41

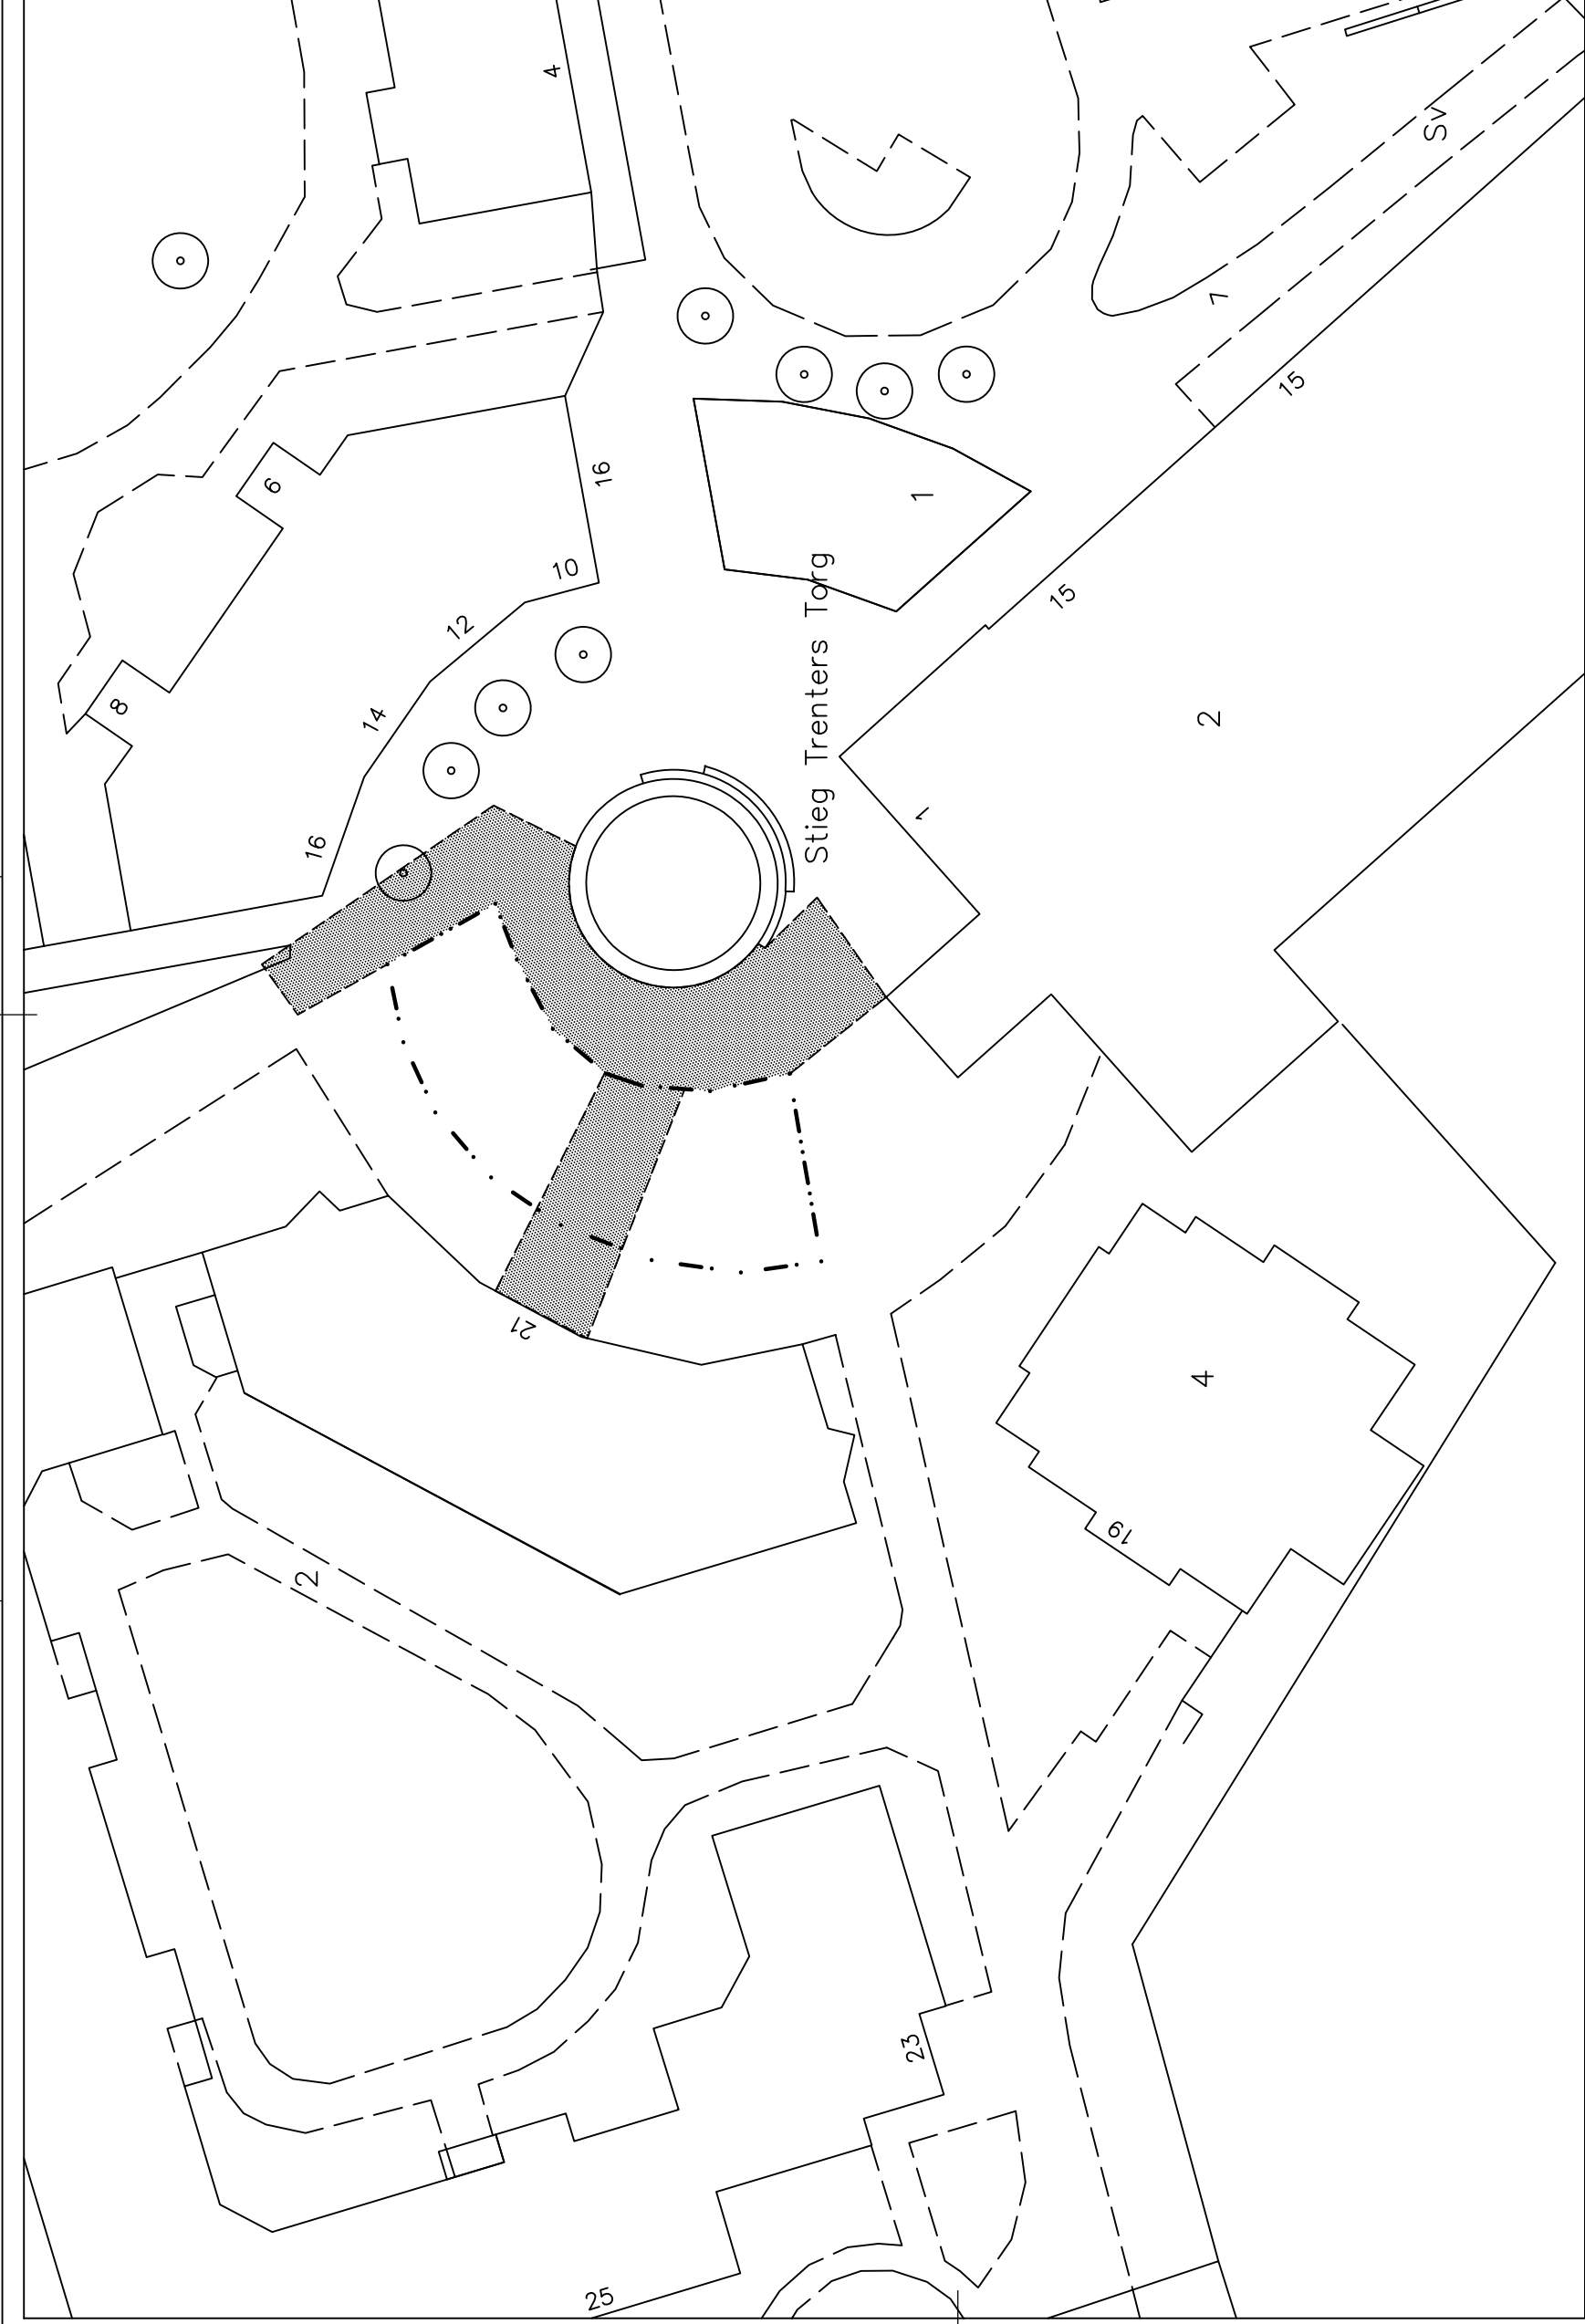

TECKENFÖRKLARING

Ný salutorgsyta

Gångstråk/siktlinje - hålls öppet

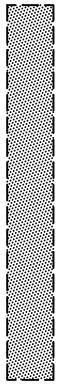

Träd

Telekiosk []

DATUM: 2013-07-05

REV. DATUM: 2013-11-27



FASTIGHETSKONTORET

SALUTORGSYTÖR
Telefonplan


Enligt lokala ordningsföreskrifter
för torghandel i Stockholms kommun

SKALA

1:400 (A3)

Ritningsnr


2013:42

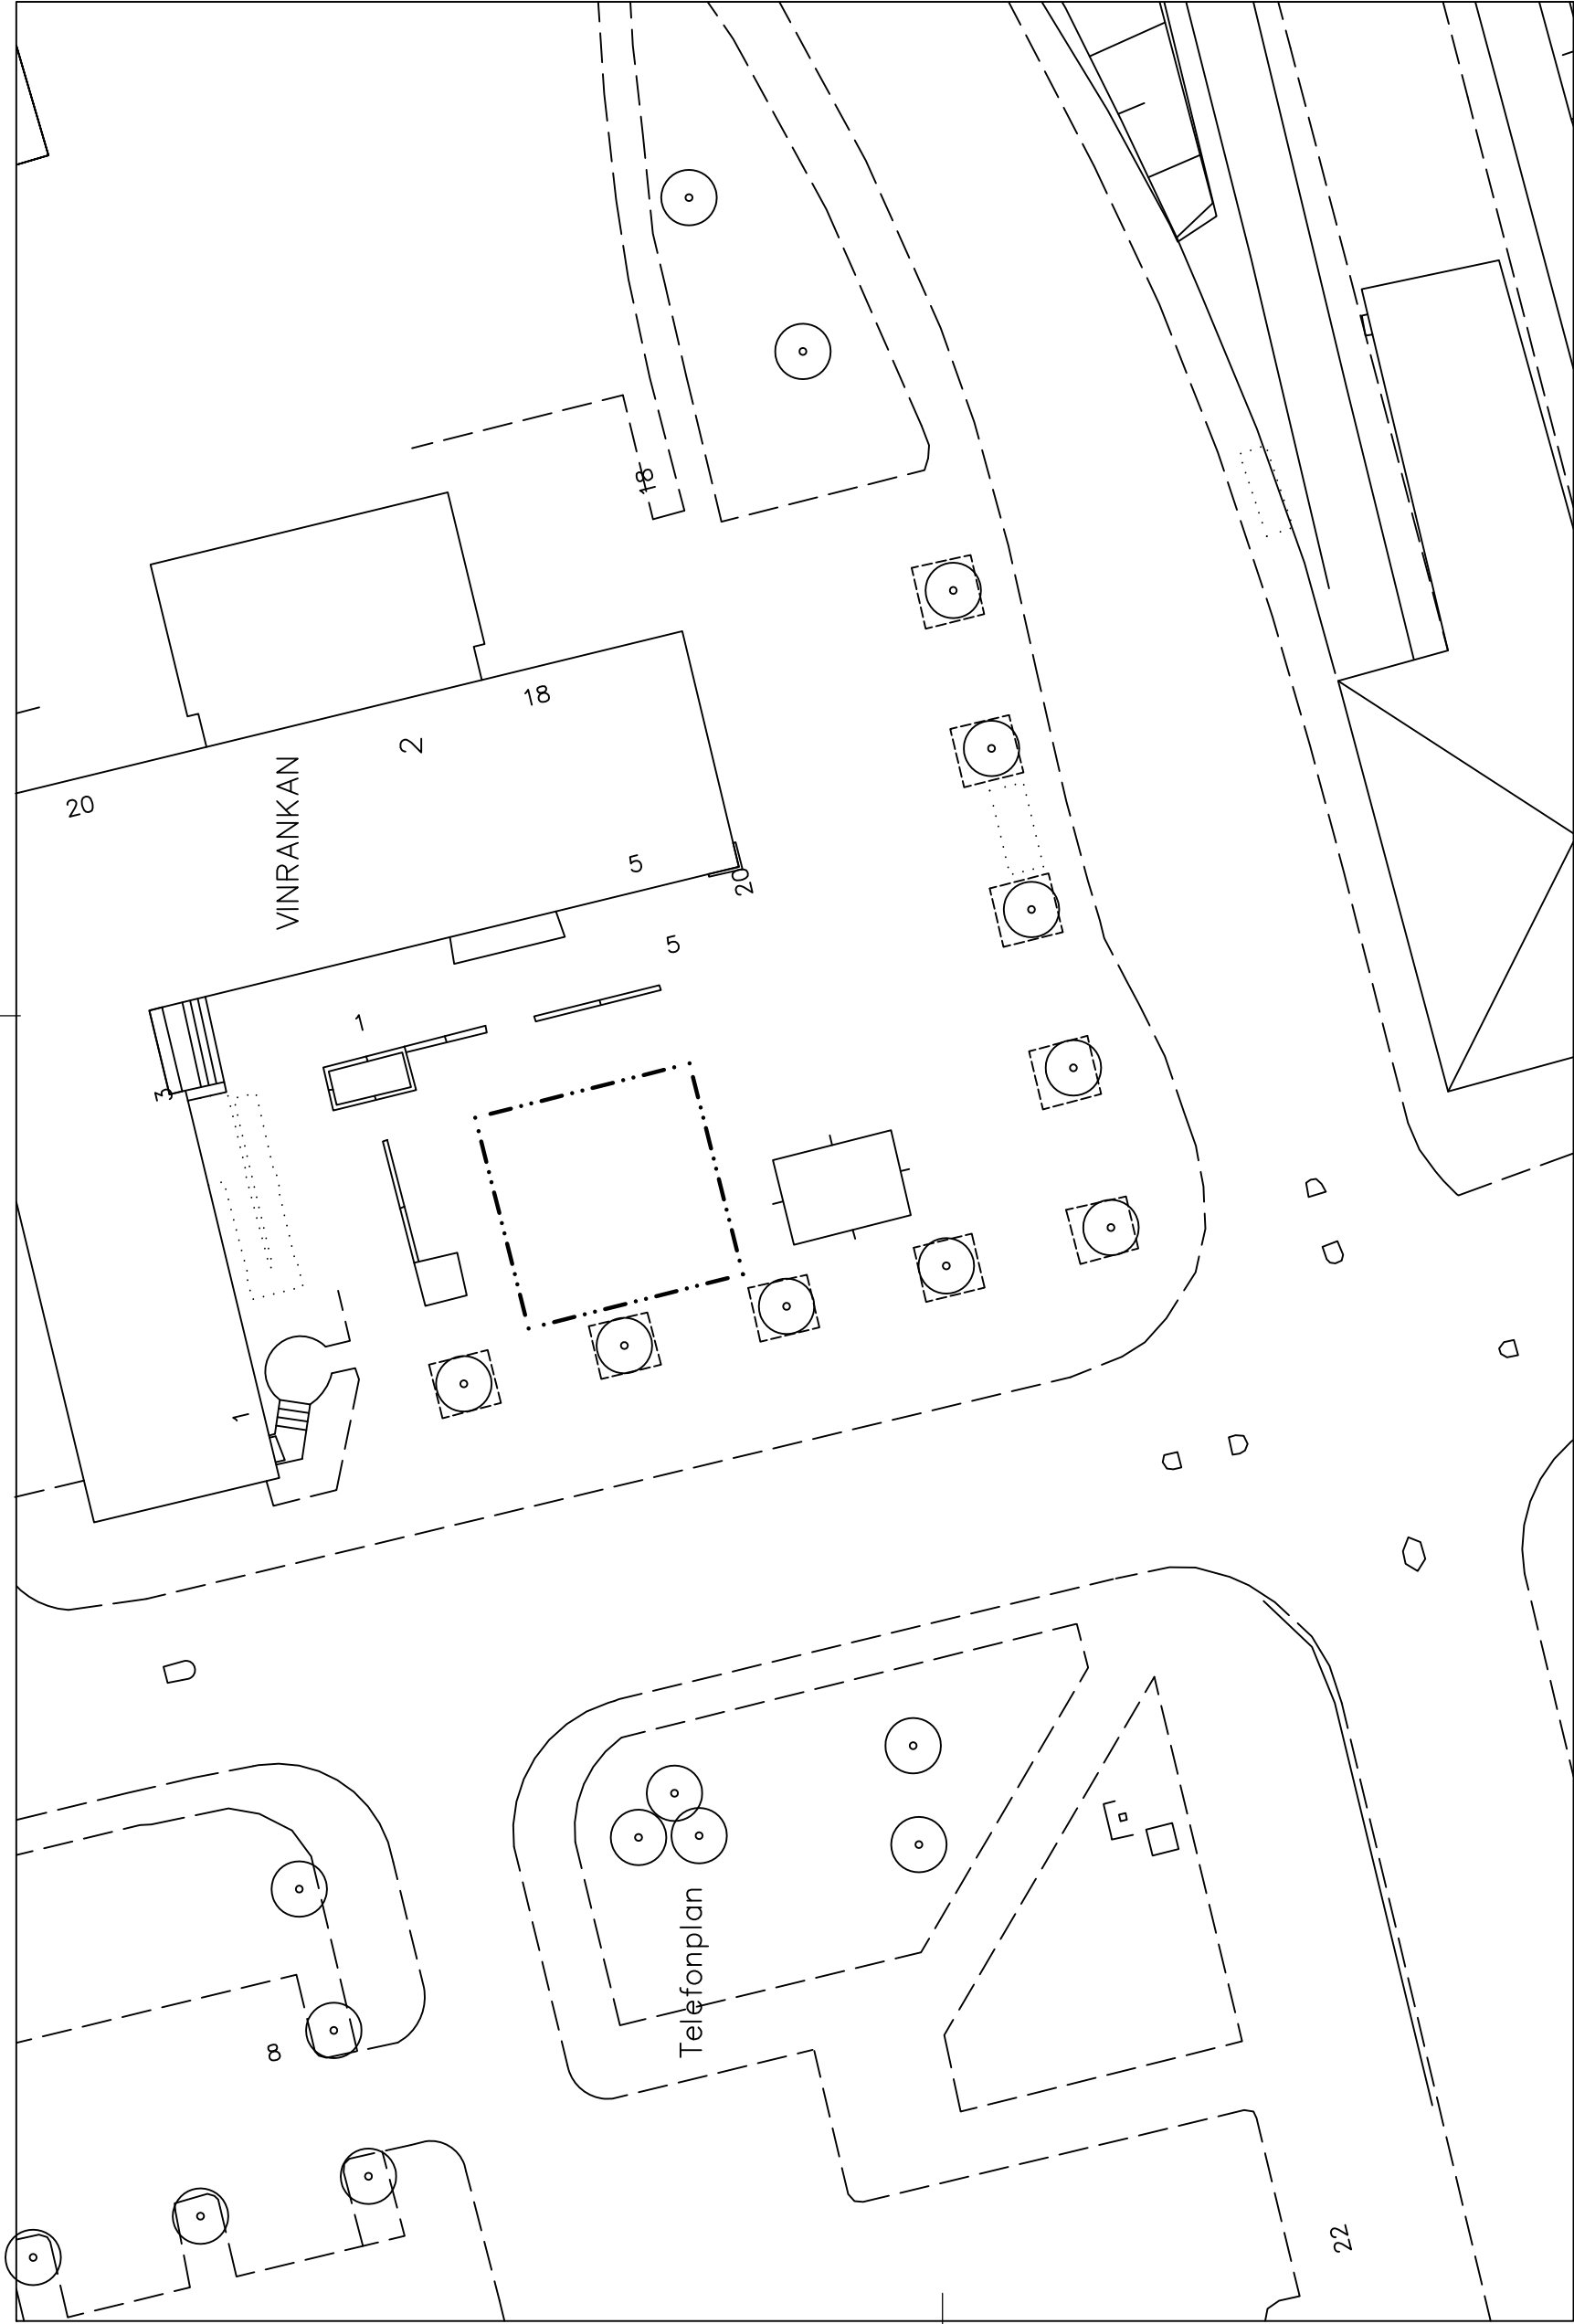

TECKENFÖRKLARING


Ny saluforgsyta

Gångstråk/siktlinje - hålls öppet

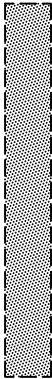

Träd

Telekiosk

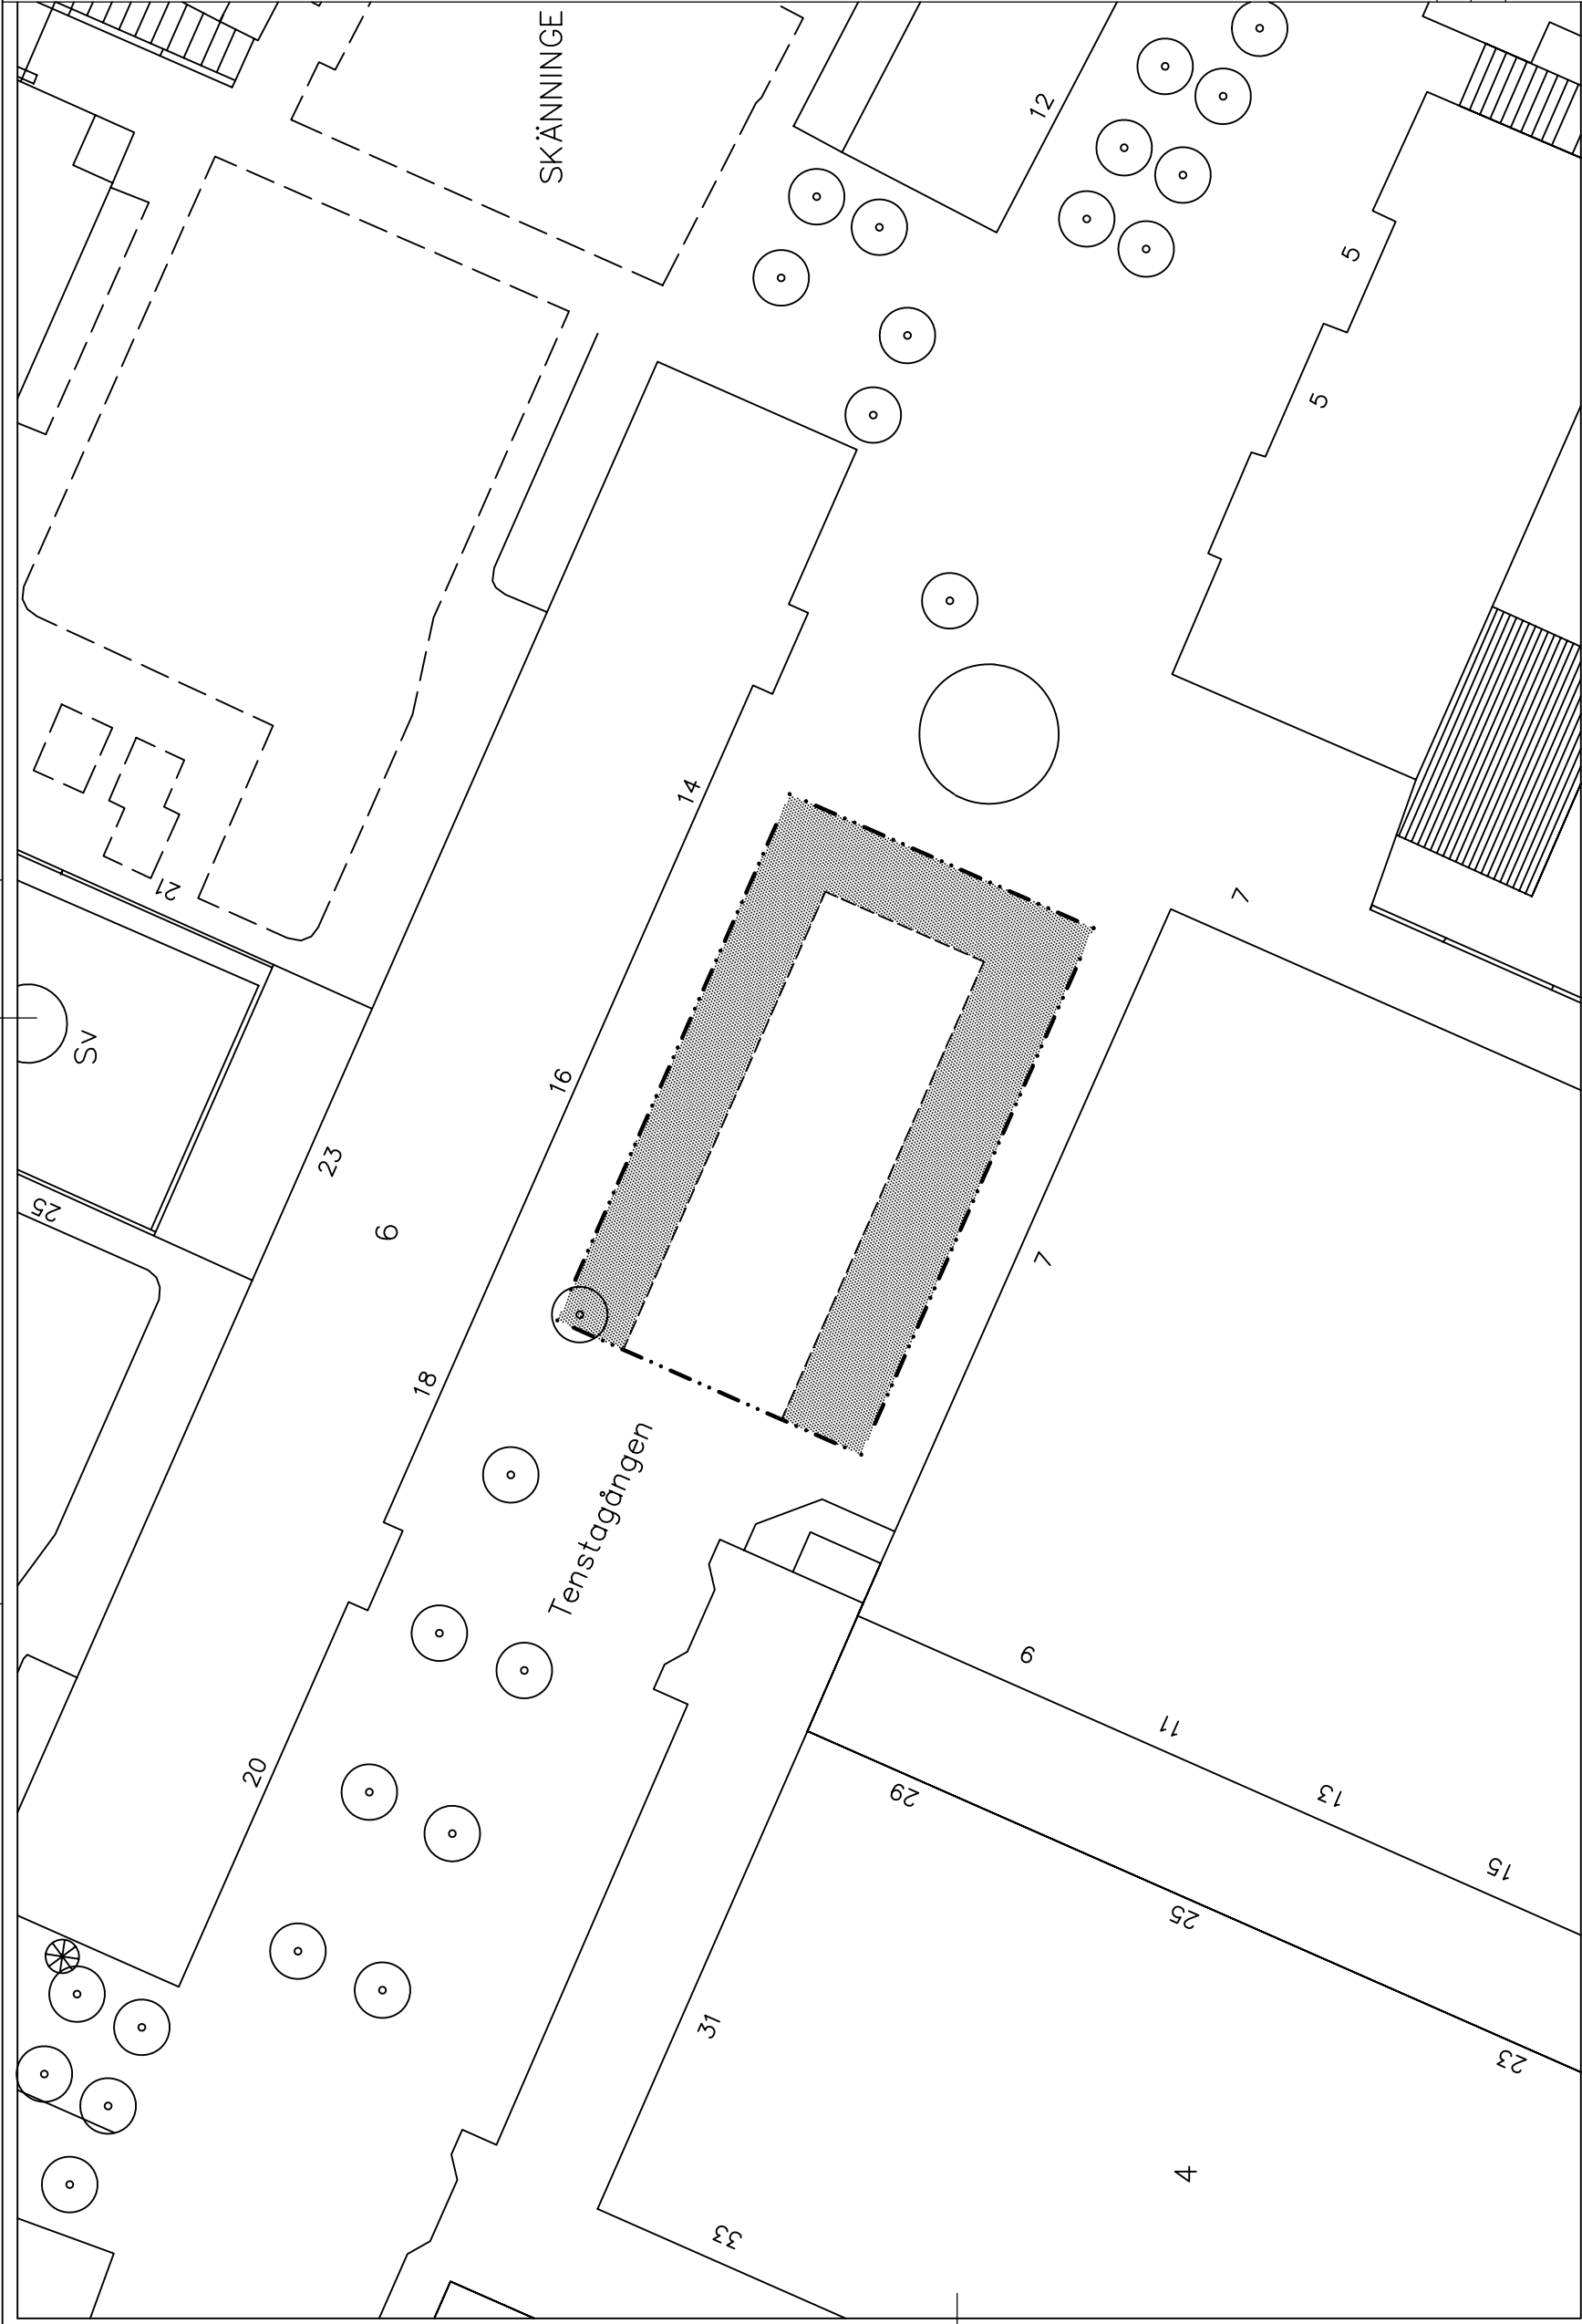

SALUTORG nr. 43
TENSTAGÅNGEN
vid Tensta centrum


DATUM: 2013-07-05
REV. DATUM: 2013-11-27



SALUTORGSYTÖR	
Tenstagången vid Tensta centrum	
Enligt lokala ordningsföreskrifter för torghandel i Stockholms kommun	
SKALA	Ritningsnr
1:400 (A3)	2013:43

TECKENFÖRKLARING

- Ny salutorgsyta
- Gångstråk/siktlinje - hålls öppet
- Träd
- Telekiosk

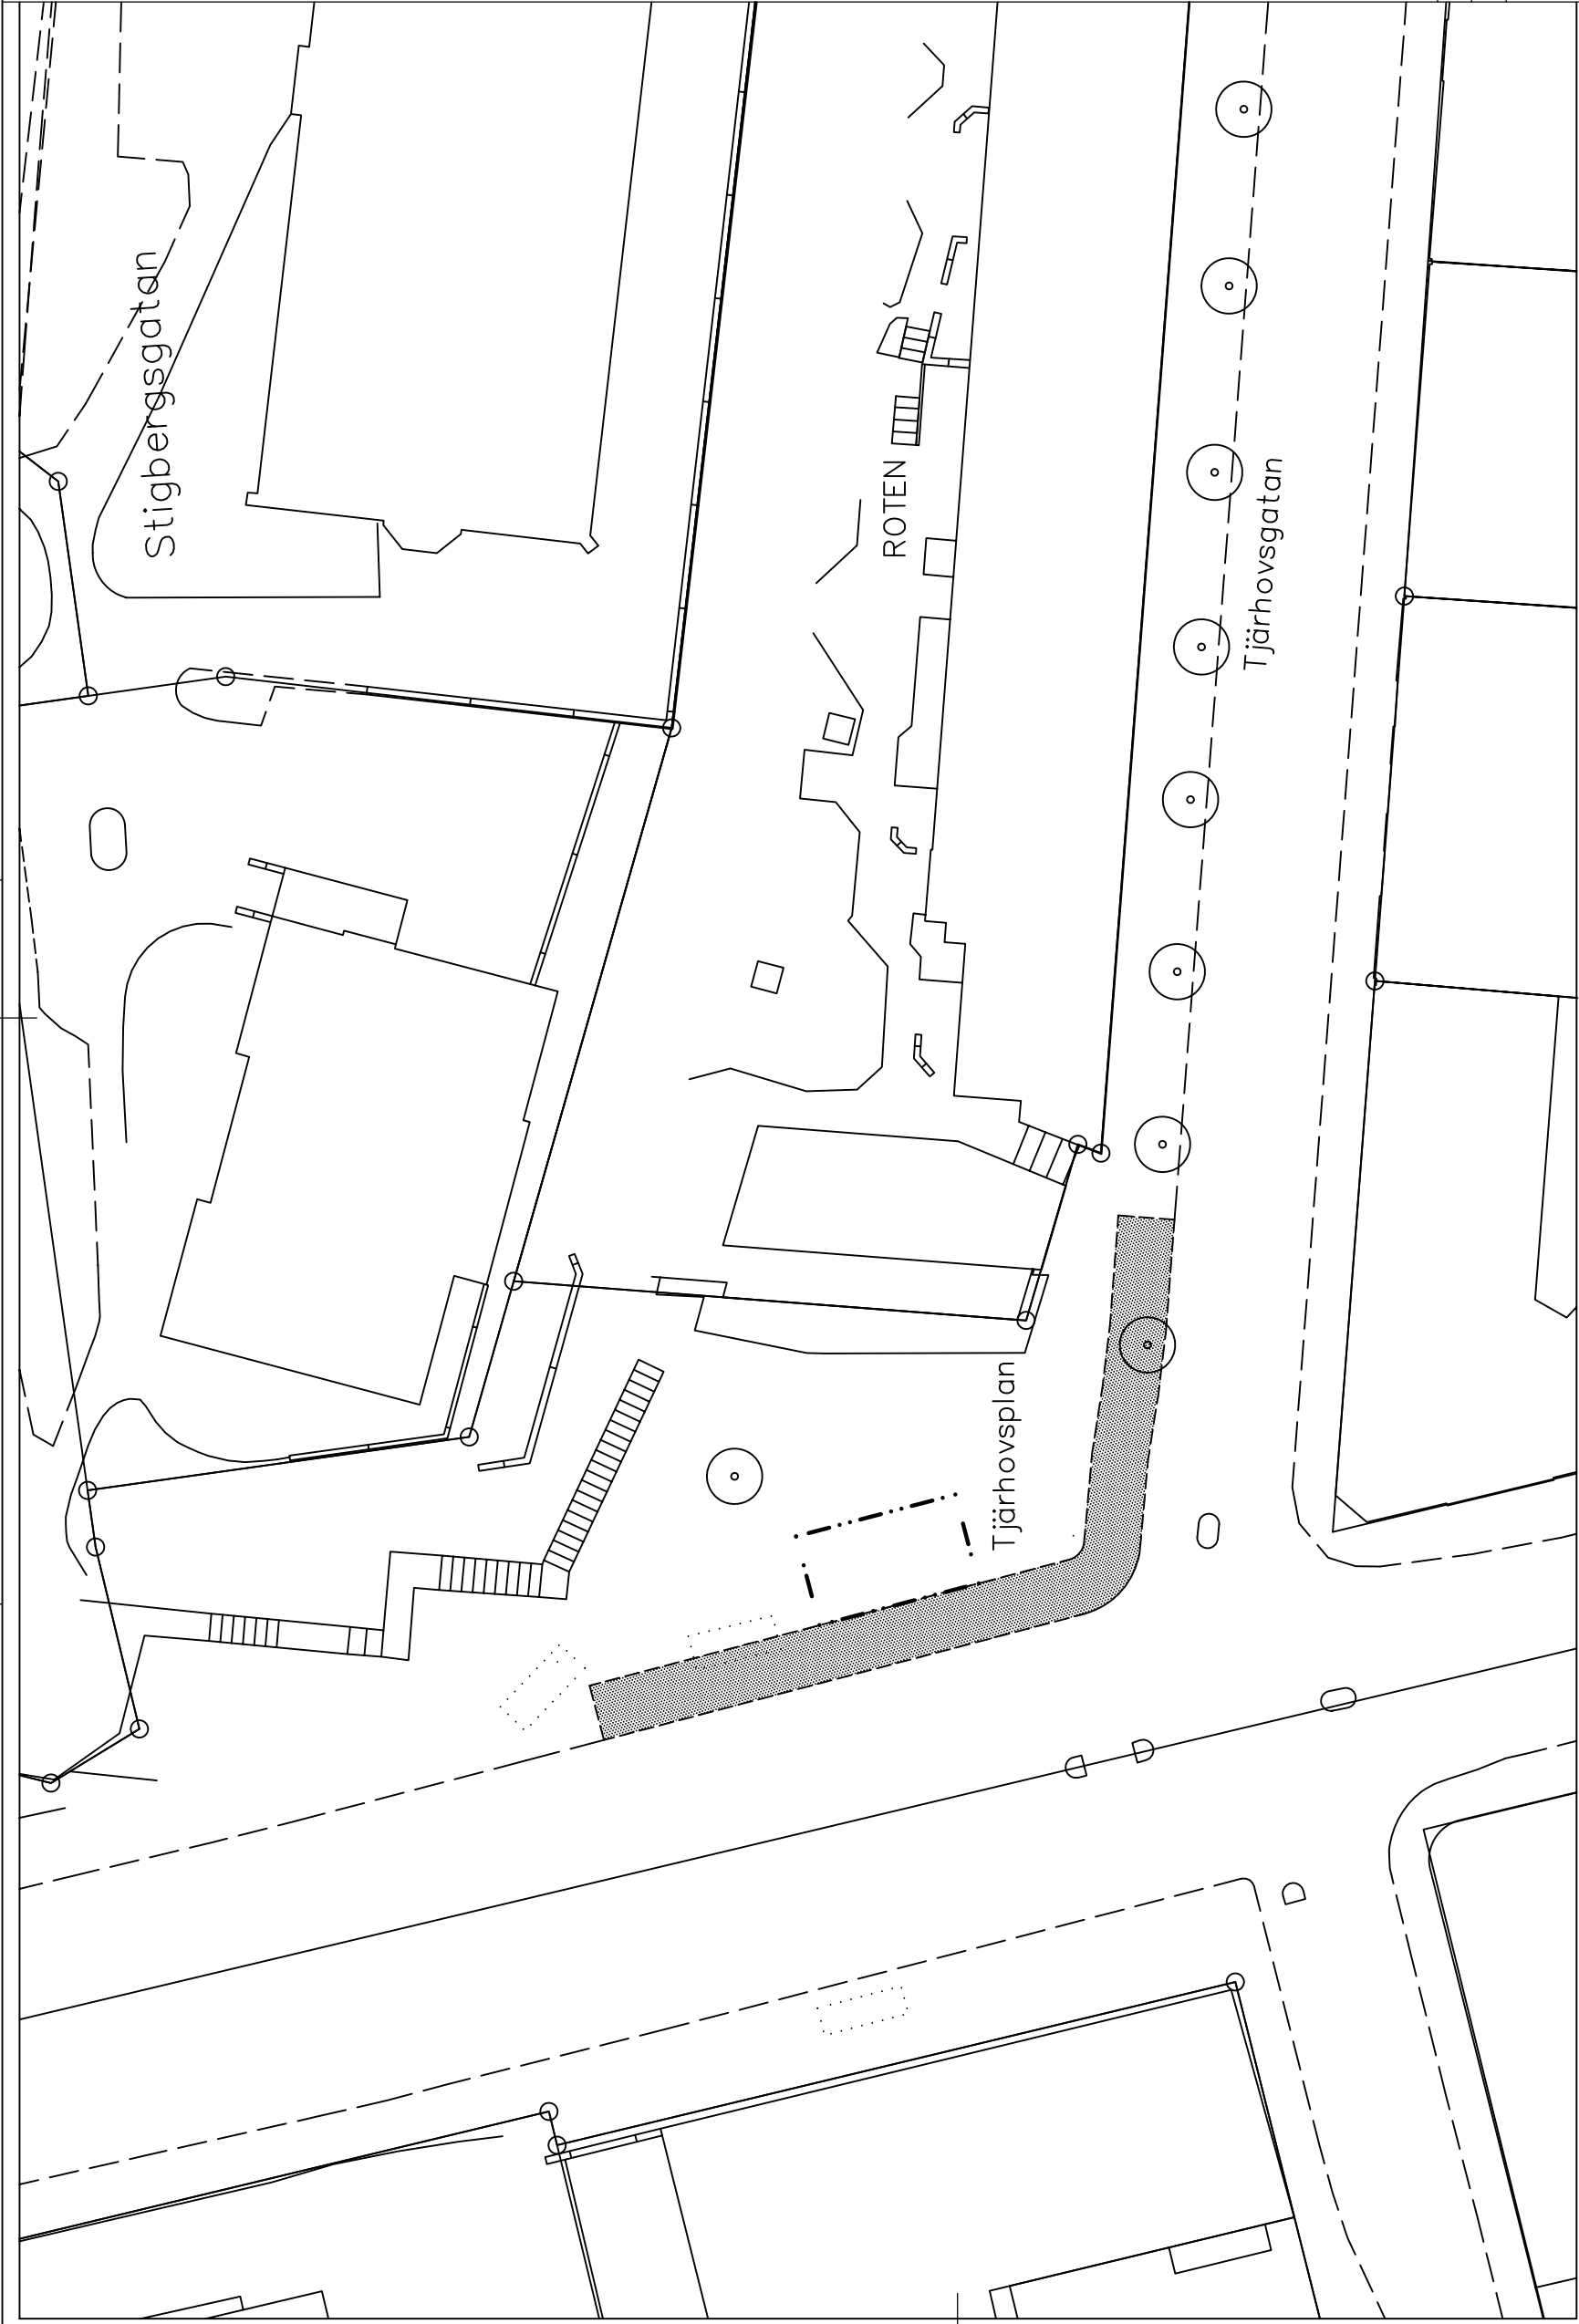

TECKENFÖRKLARING

- Ny saluforgsytta
- Gångstråk/siktlinje - hålls öppet

Träd

Telekiosk

SALUTORG nr. 44
T JÄRHOVSPAN


DATUM: 2013-07-05
REV. DATUM: 2013-11-27



SALUTORGSYTÖR
T järhovspan

Enligt lokala ordningsföreskrifter
för torghandel i Stockholms kommun

SKALA 1:400 (A3) Röringsnr 2013:44

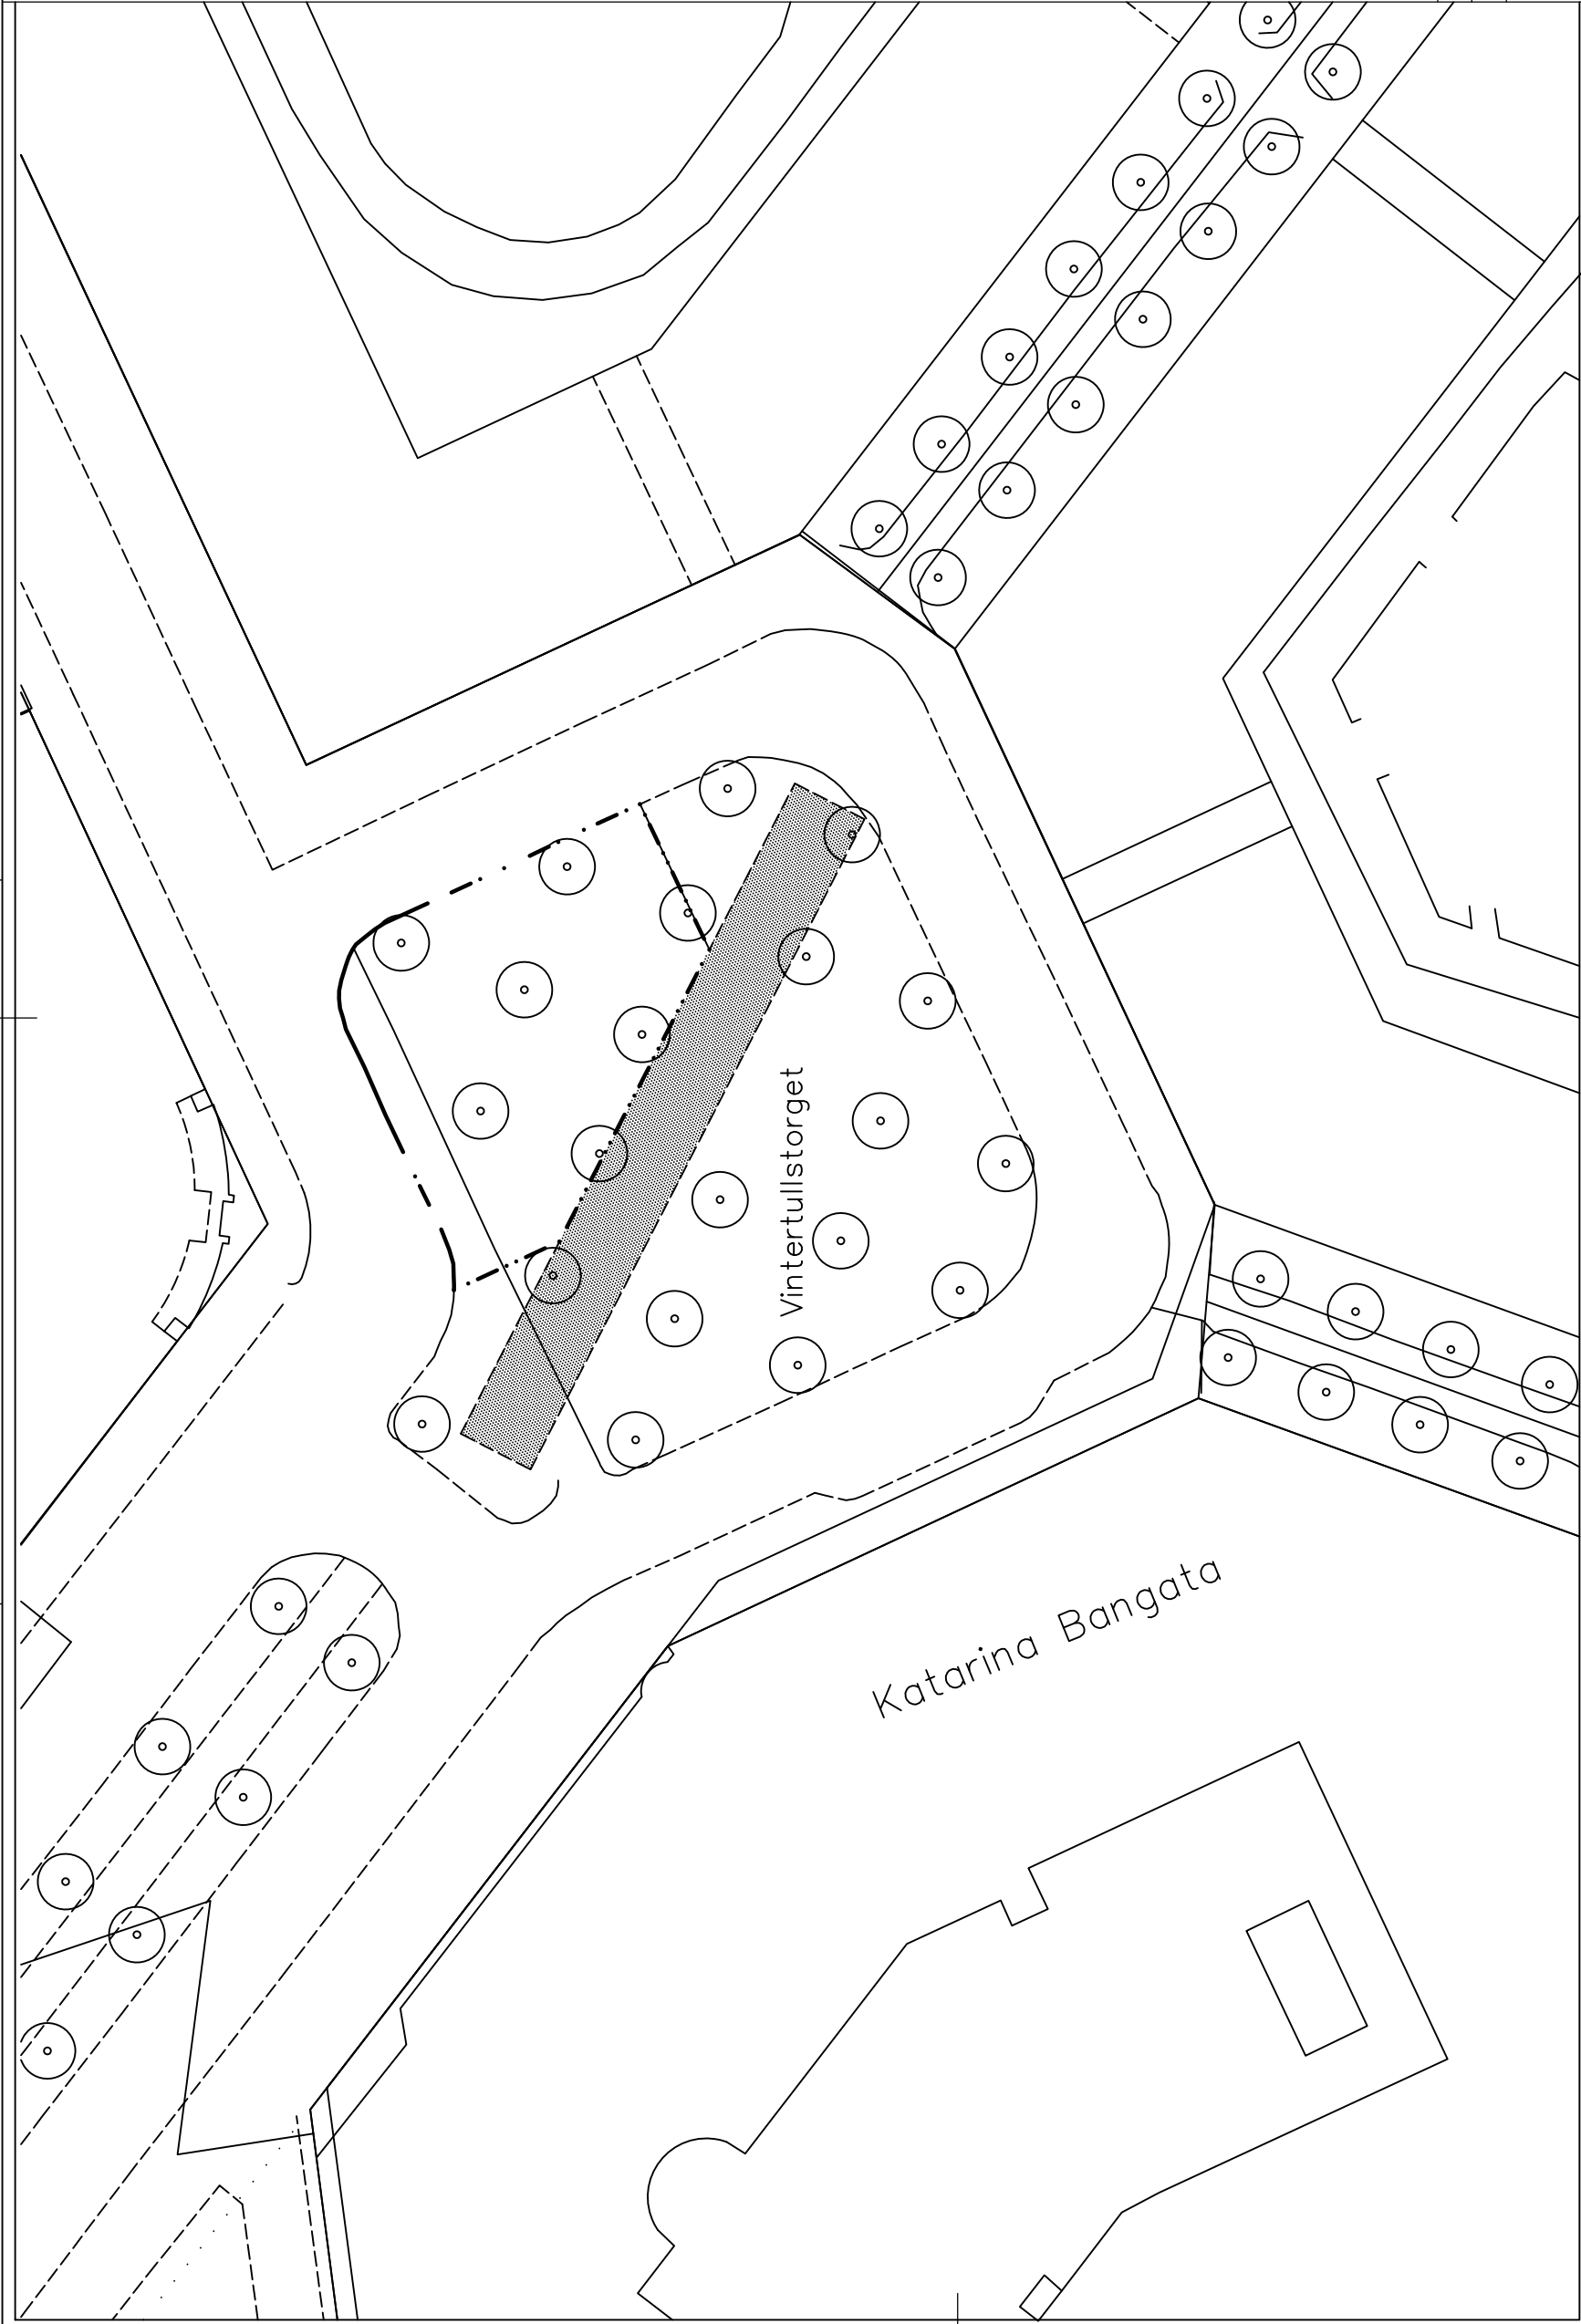

SALUTORG nr. 45
VINTERTULLSTORGET

DATUM: 2013-07-05
REV. DATUM: 2013-11-27




SALUTORGSYTÖR
Vintertullstorget

Enligt lokala ordningsföreskrifter
för torghandel i Stockholms kommun

SKALA 1:400 (A3) Riktning 2013:45

TECKENFÖRKLARING

- Ny salutorgsyta
- Gångstråk/siktlinje - hålls öppet
- Träd
- Telekiosk

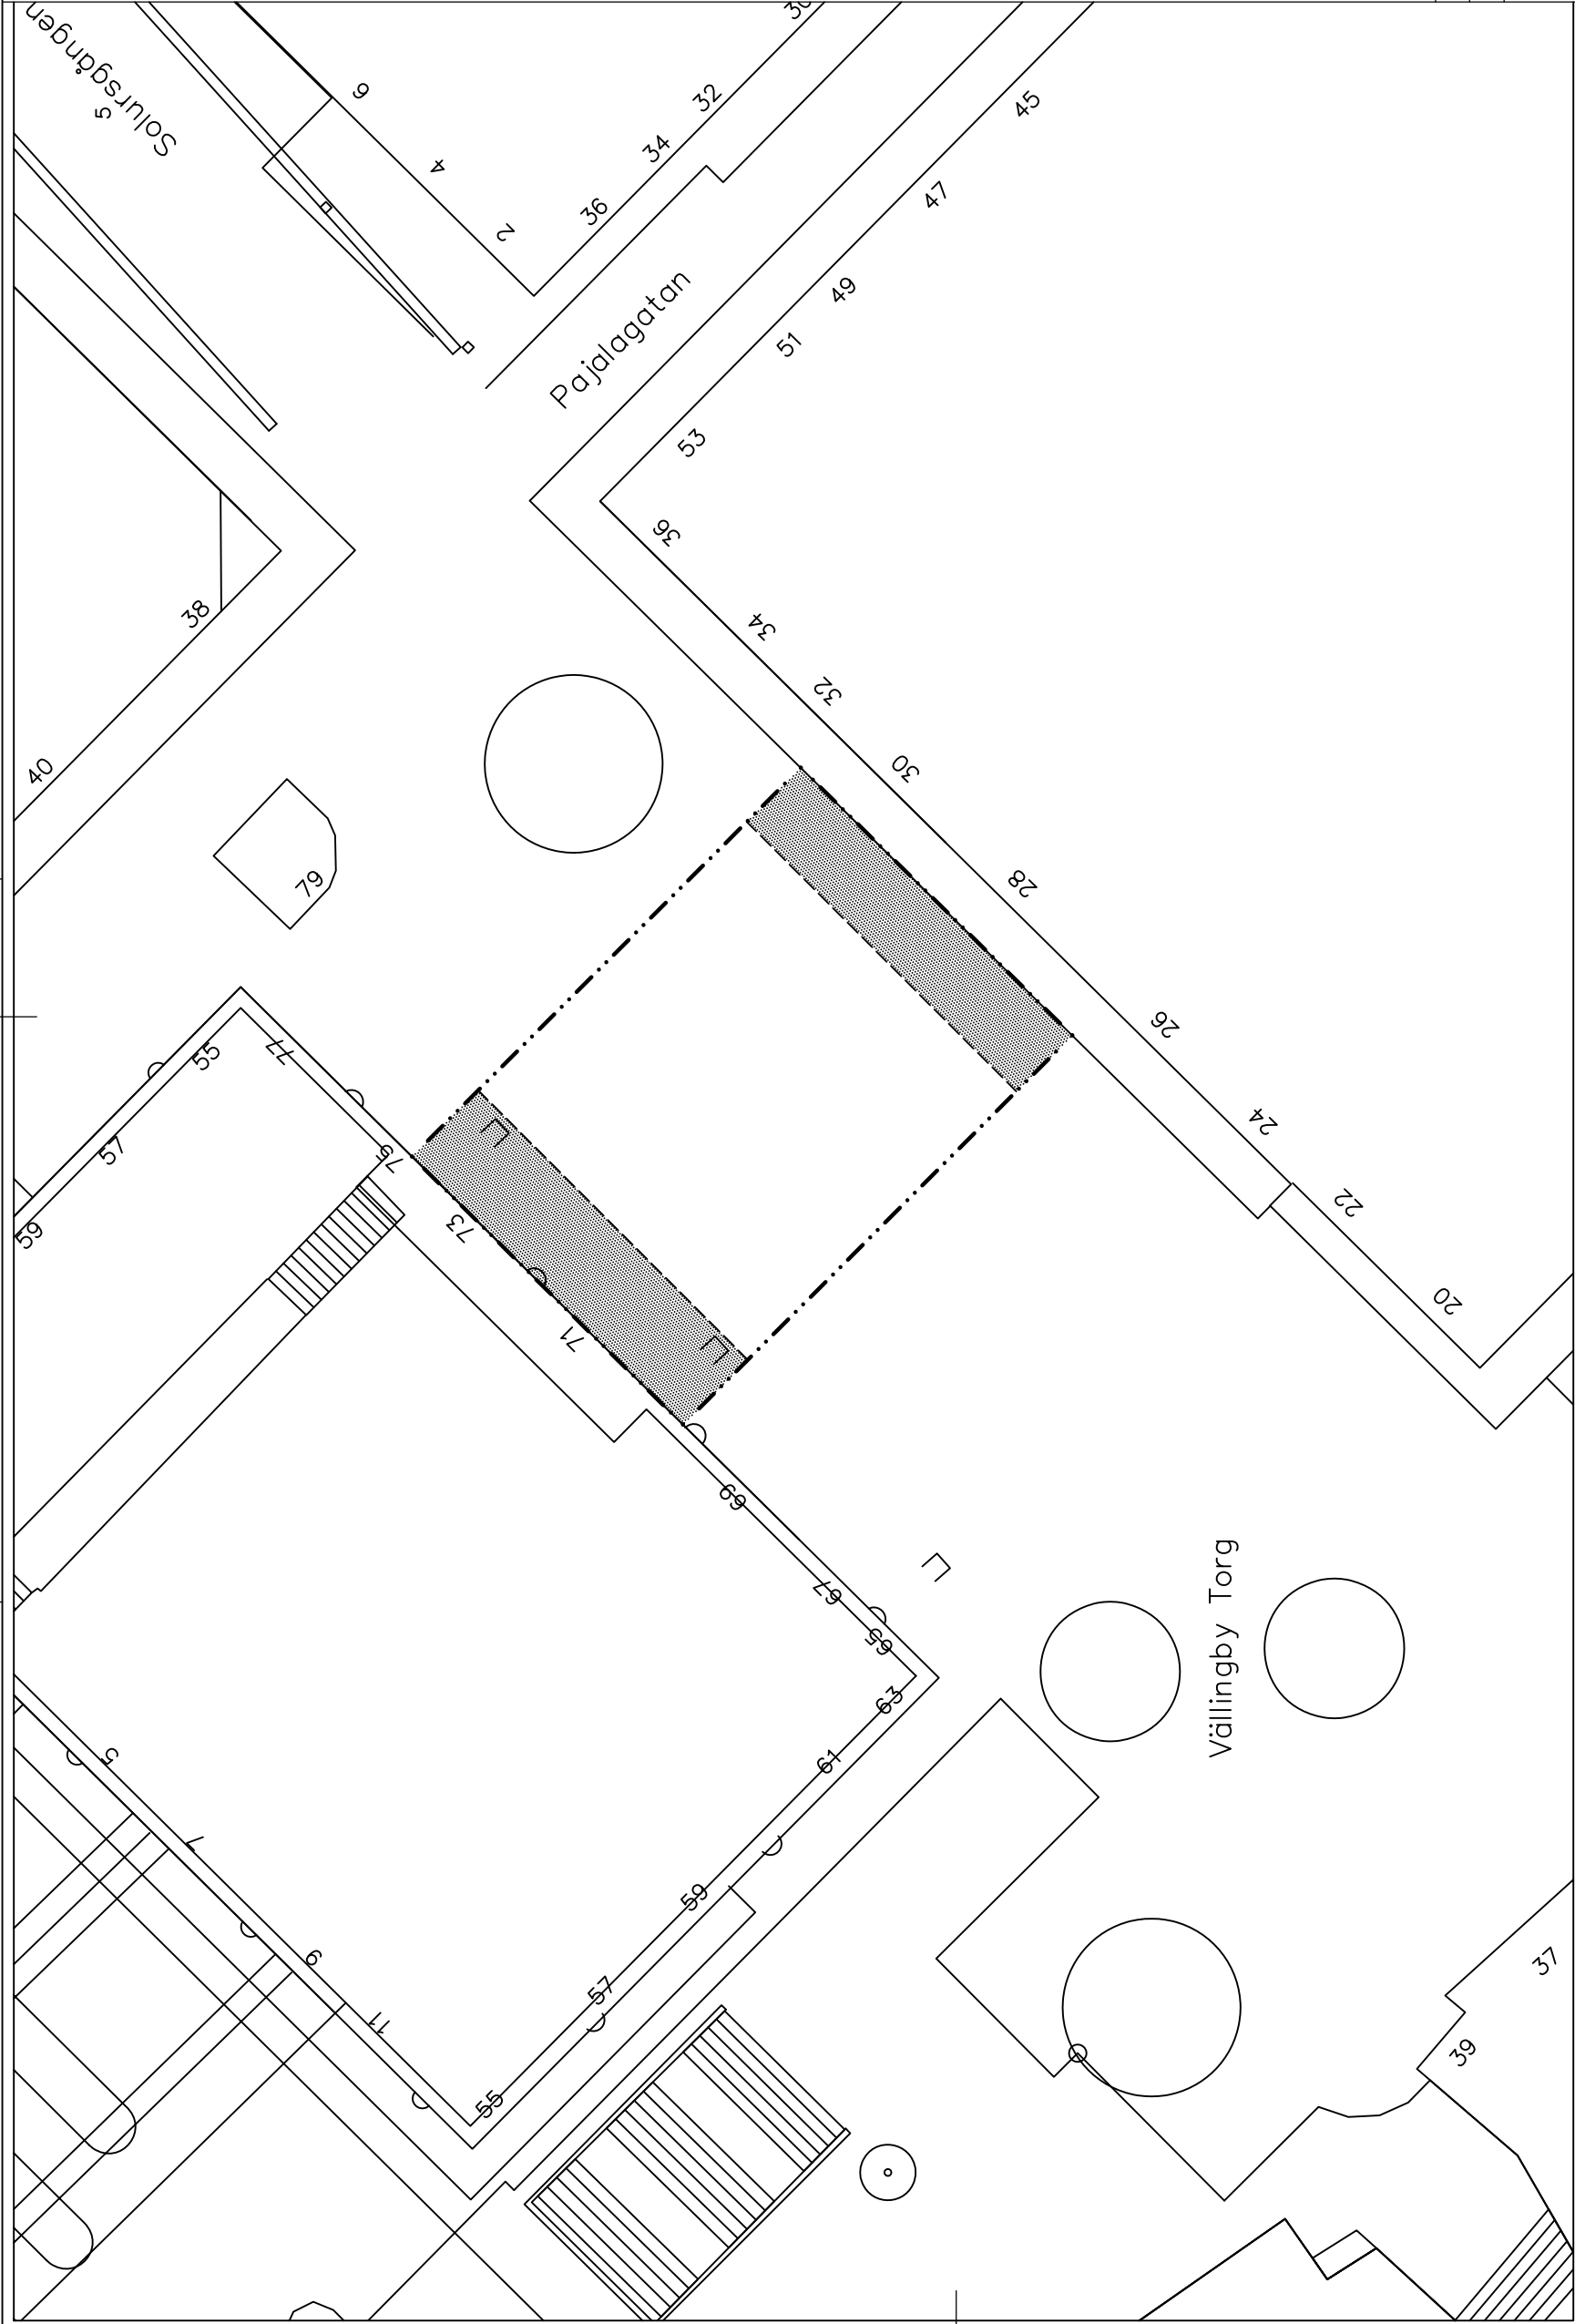


SALUTORG nr. 46
VÄLLINGBYPLAN

DATUM:	2013-07-05
REV. DATUM:	2013-11-27
	FASTIGHETSKONTORET
SALUTORGSYTÖR Vällingbyplan	
Enligt lokala ordningsföreskrifter för torghandel i Stockholms kommun	
SKALA	Ritningsnr
1:400 (A3)	2013:46

TECKENFÖRKLARING

- Ny salutorgsyta
- Gångstråk/siktlinje - hålls öppet
- Träd
- Telekiosk

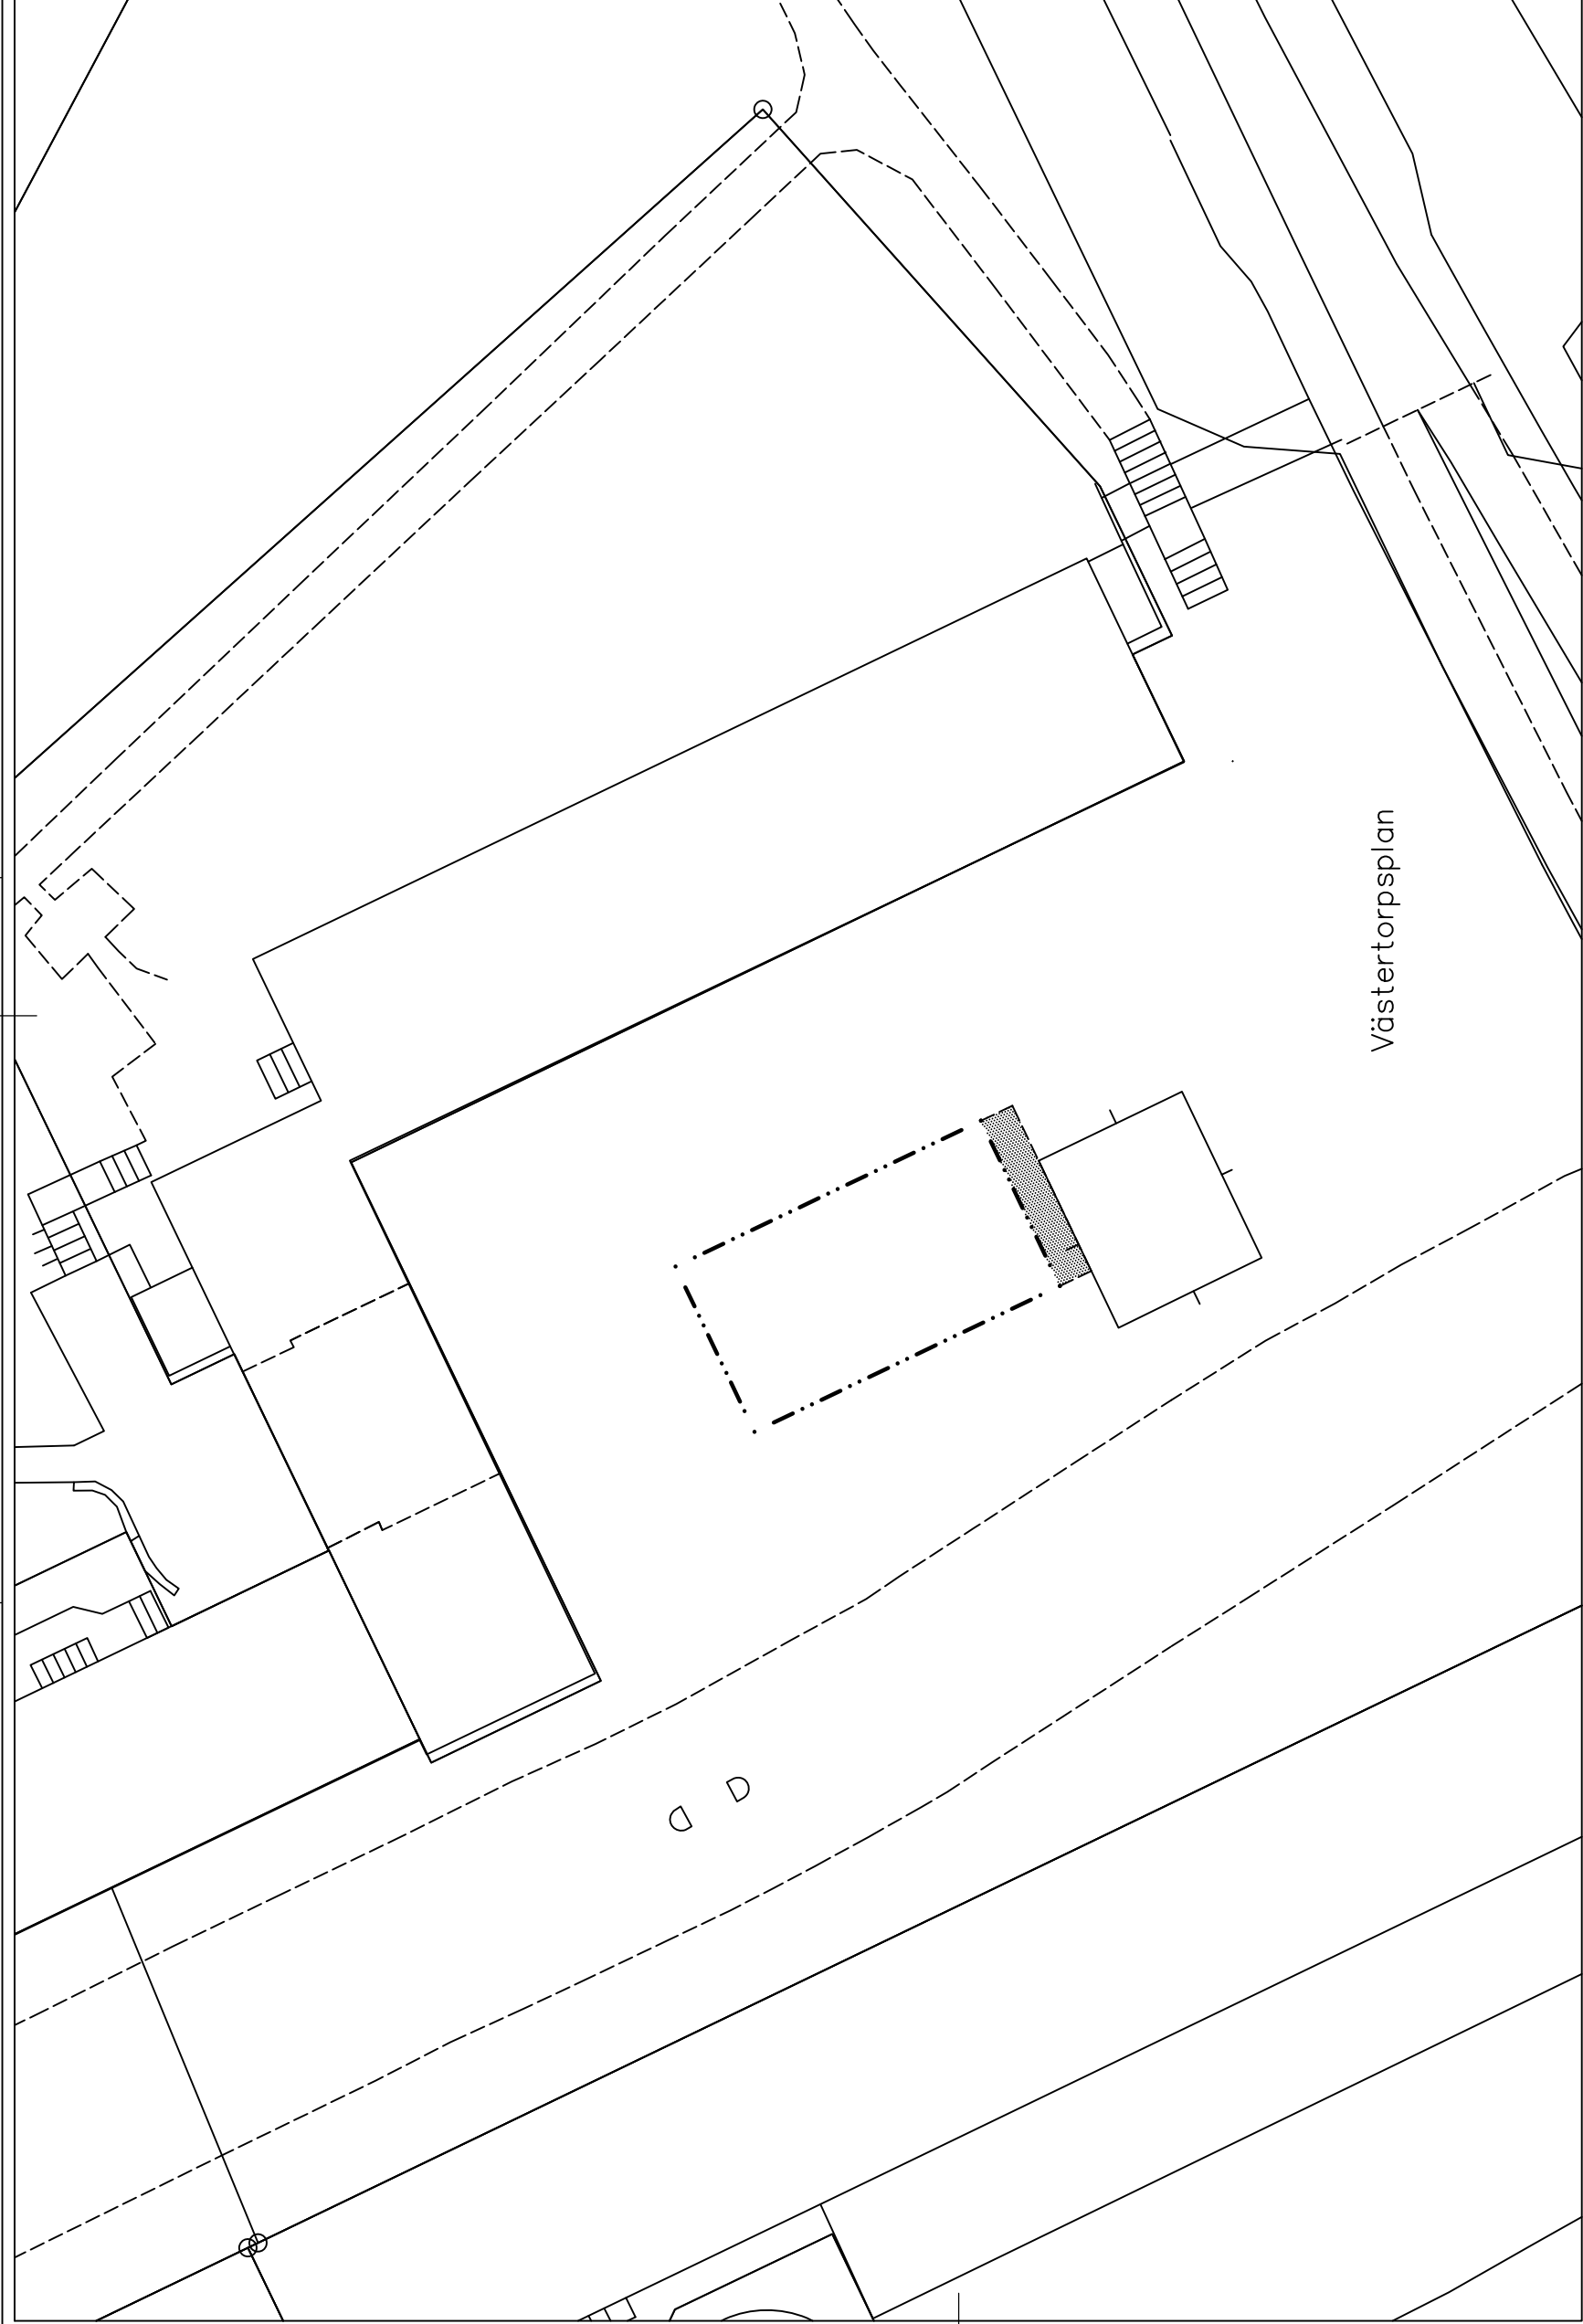

Västertorpsplan

TECKENFÖRKLARING

- Ny salutorgsyta
- Gångstråk/siktlinje - hålls öppet
- Träd
- Telekiosk

SALUTORG nr. 47
VÄSTERTORPS TORG


DATUM: 2013-07-05
REV. DATUM: 2013-11-27



SALUTORGSYTÖR
Västertorps torg

Enligt lokala ordningsföreskrifter
för torghandel i Stockholms kommun

SKALA 1:400 (A3)
Ritningsnr 2013:47

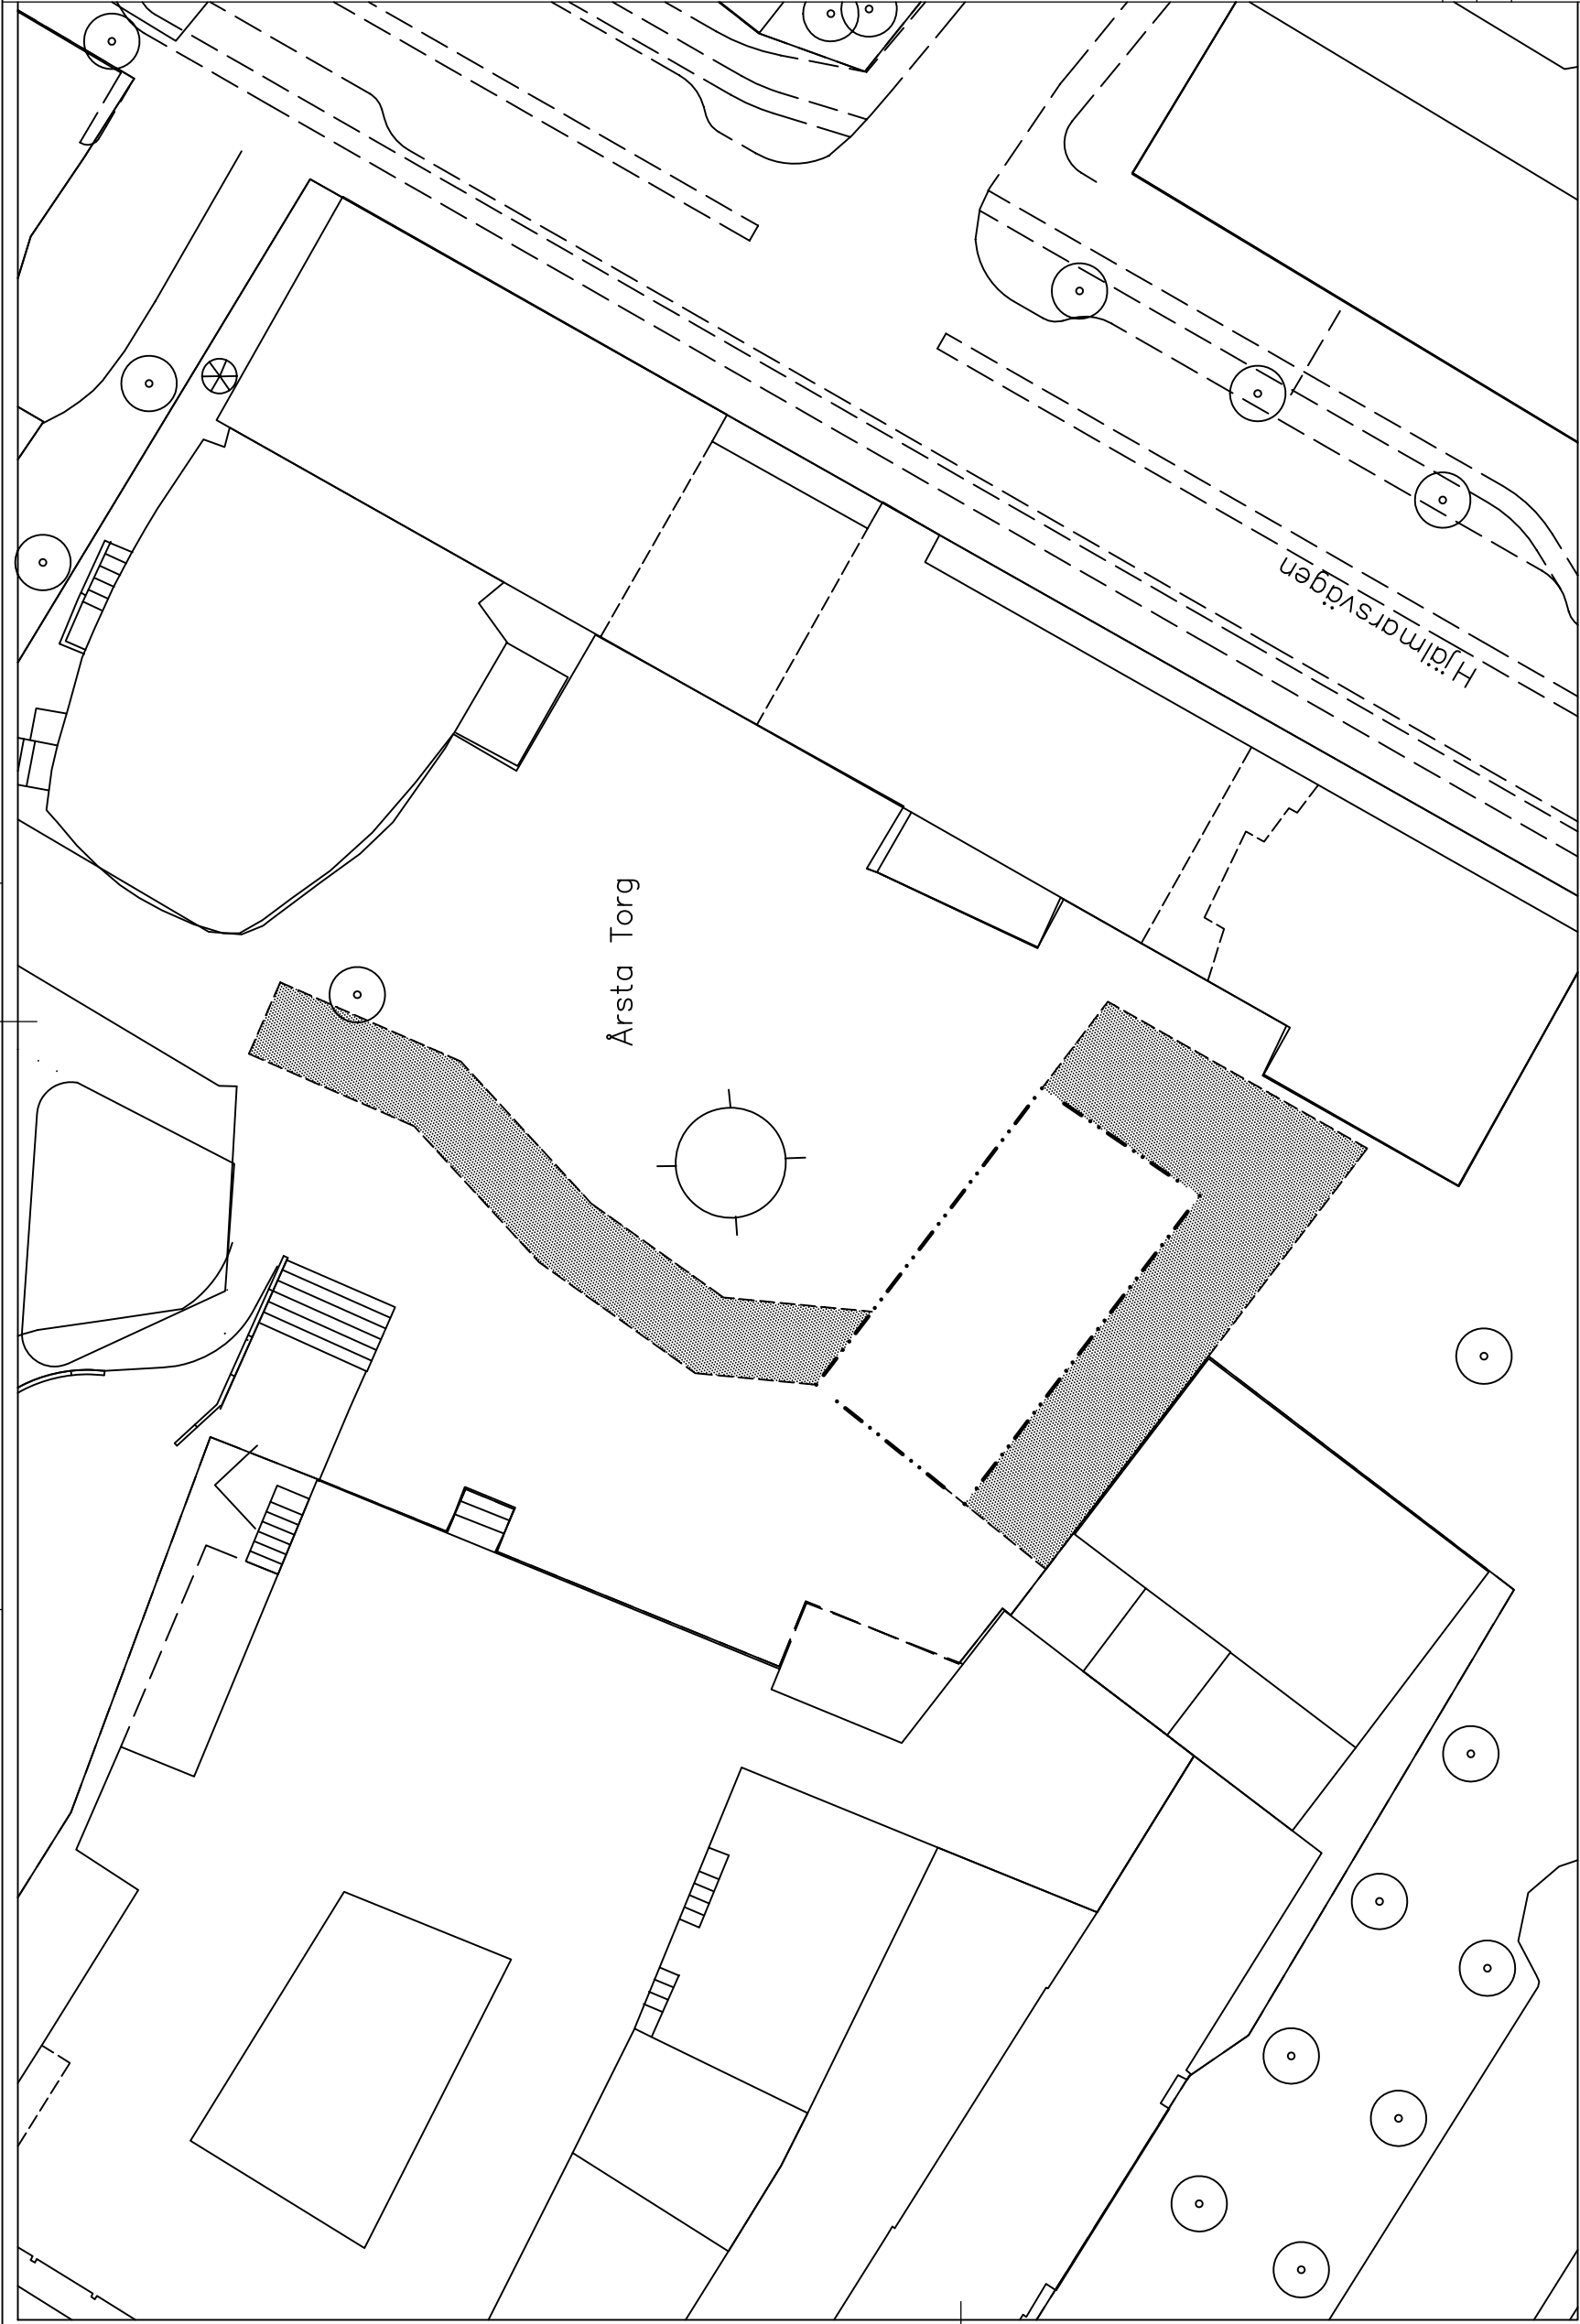

SALUTORG nr. 48
ÅRSTA TORG

DATUM: 2013-07-05
REV. DATUM: 2013-11-27



FASTIGHETSKONTORET


SALUTORGSYTÖR
Årsta torg

Enligt lokala ordningsföreskrifter
för torghandel i Stockholms kommun

SKALA 1:400 (A3) Riktning 2013:48

TECKENFÖRKLARING

- Ny saluforgsytta
- Gångstråk/siktlinje - hålls öppet
- Träd
- Telekiosk

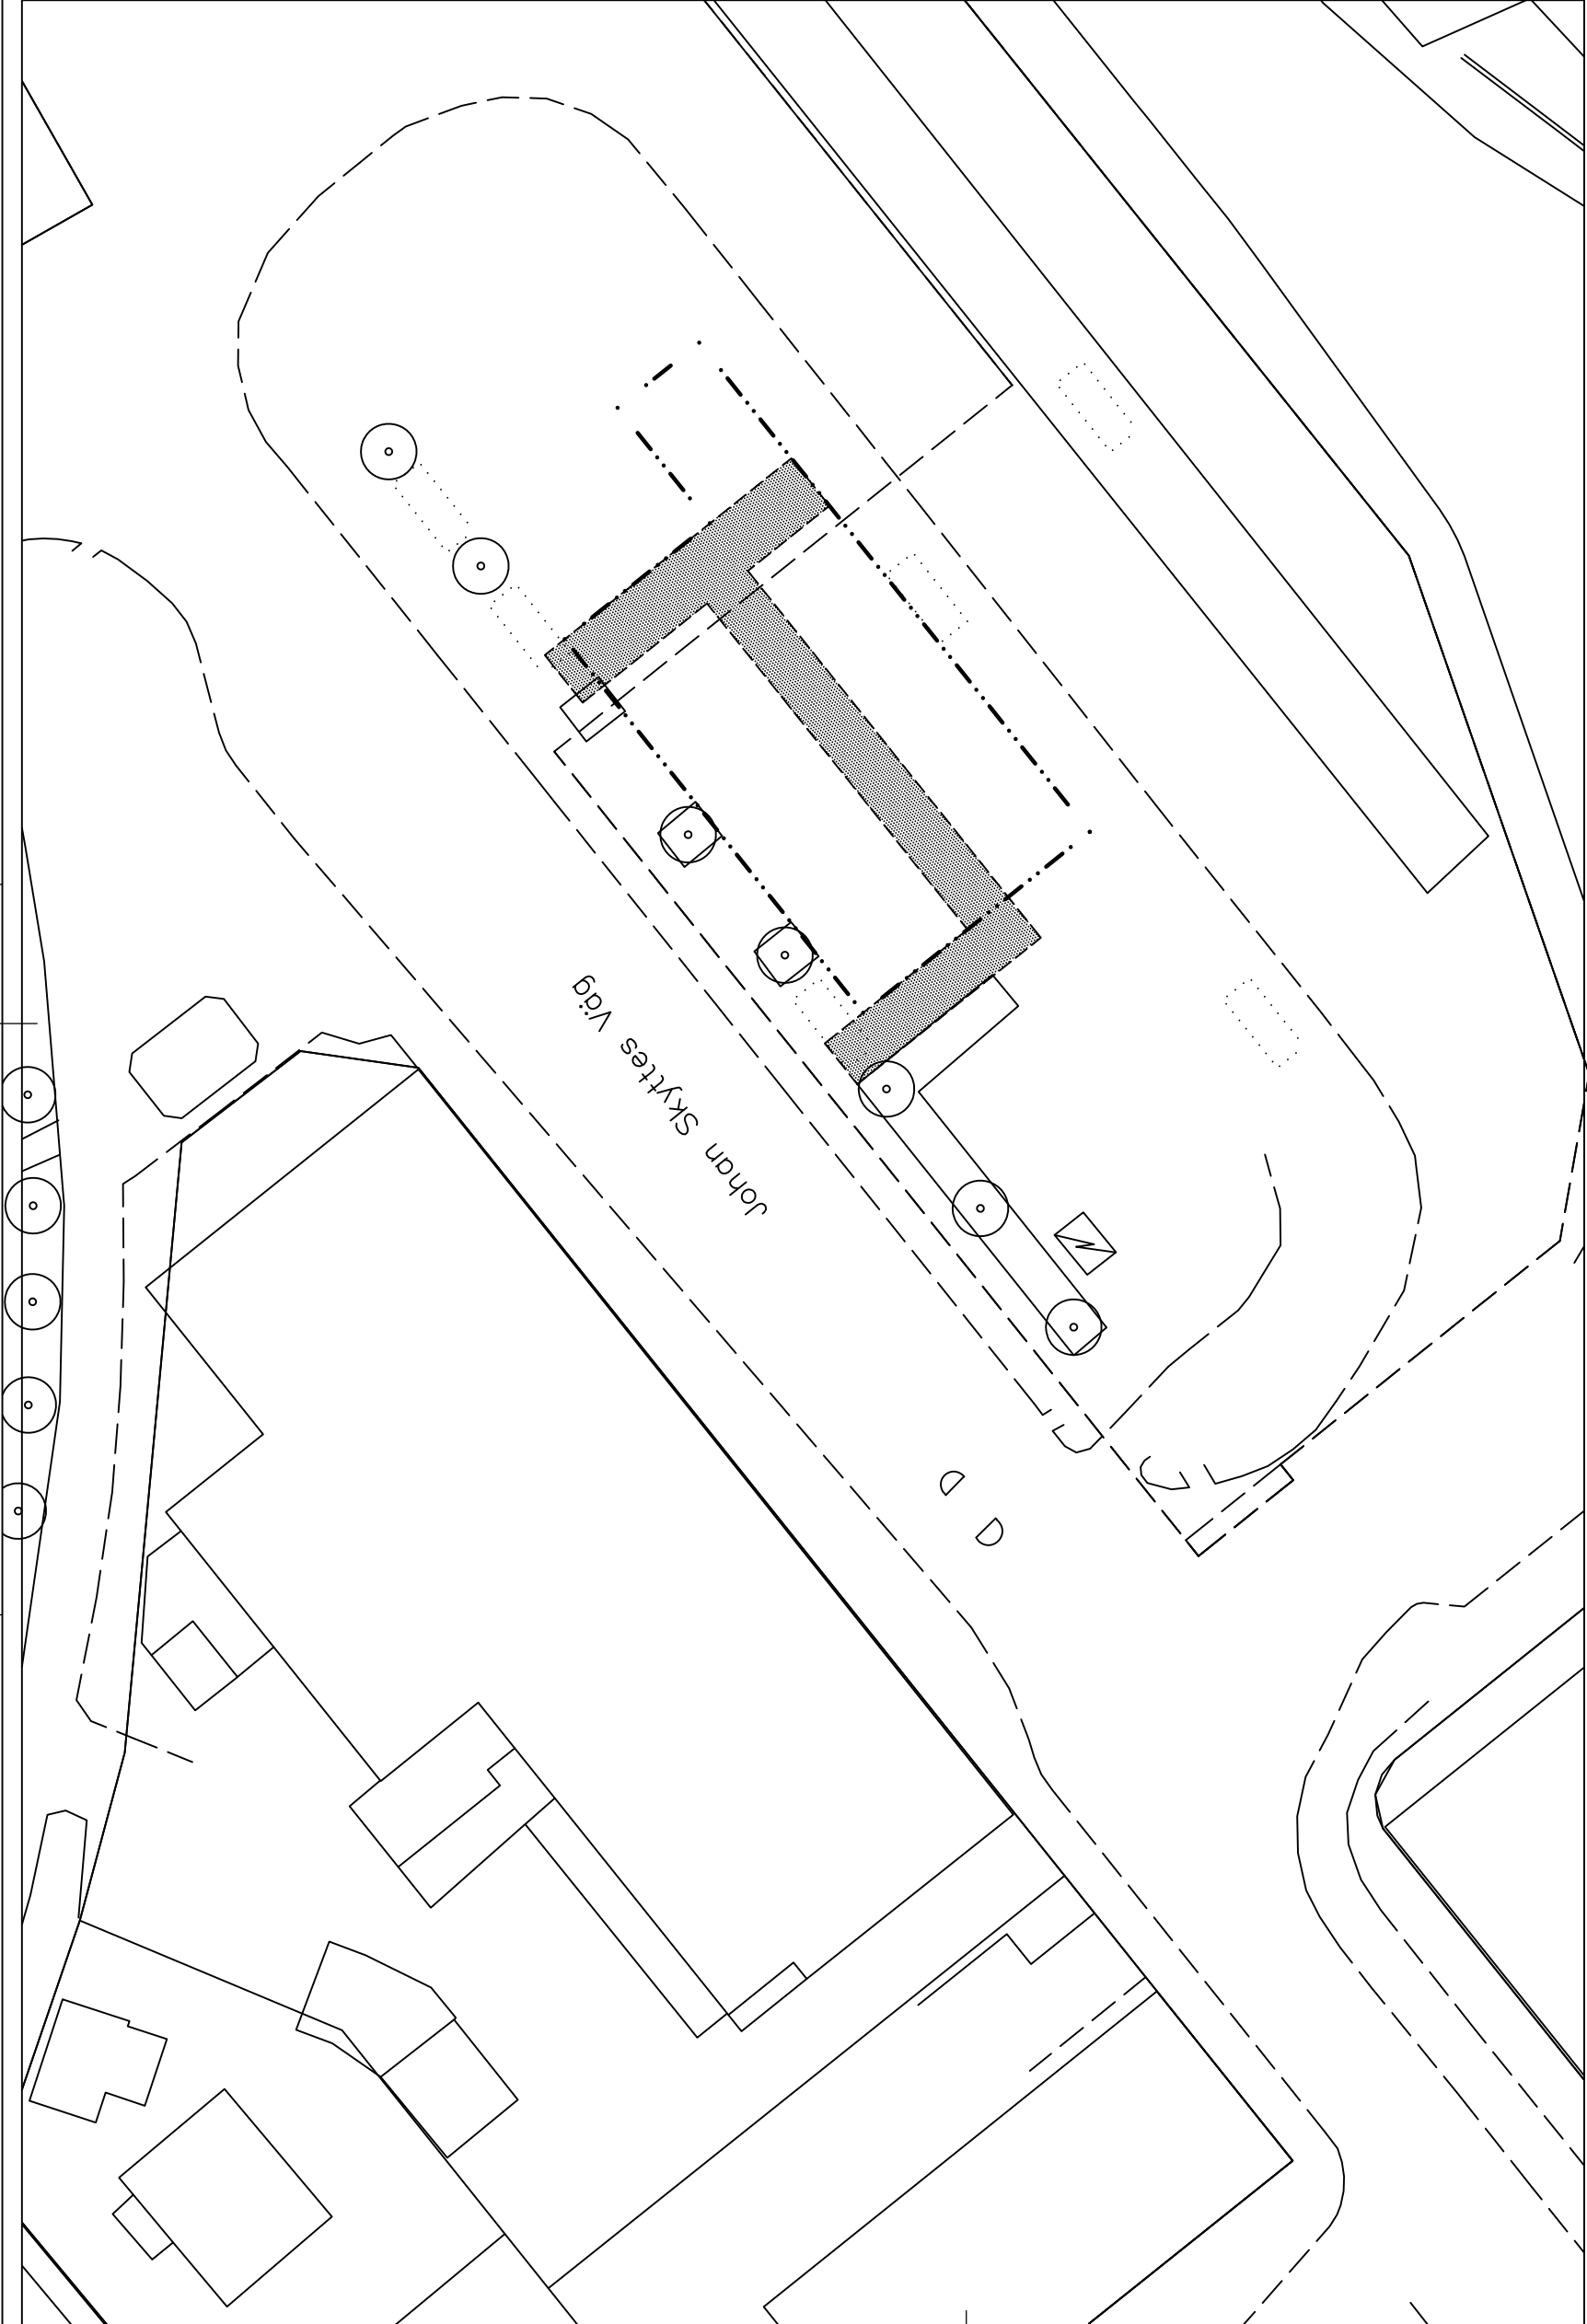

TECKENFÖRKLARING

- Ny saluforgsyta
- Gångstråk/siktlinje - hålls öppet
- Träd
- Telekiosk

SALUTORG nr. 49
ÄLVSJÖ STATIONSPLAN


DATUM: 2013-07-05
REV. DATUM: 2013-11-27



SALUTORGSYTÖR
Älvsjö Stationsplan

Enligt lokala ordningsföreskrifter
för torghandel i Stockholms kommun

SKALA 1:400 (A3) 2013:49

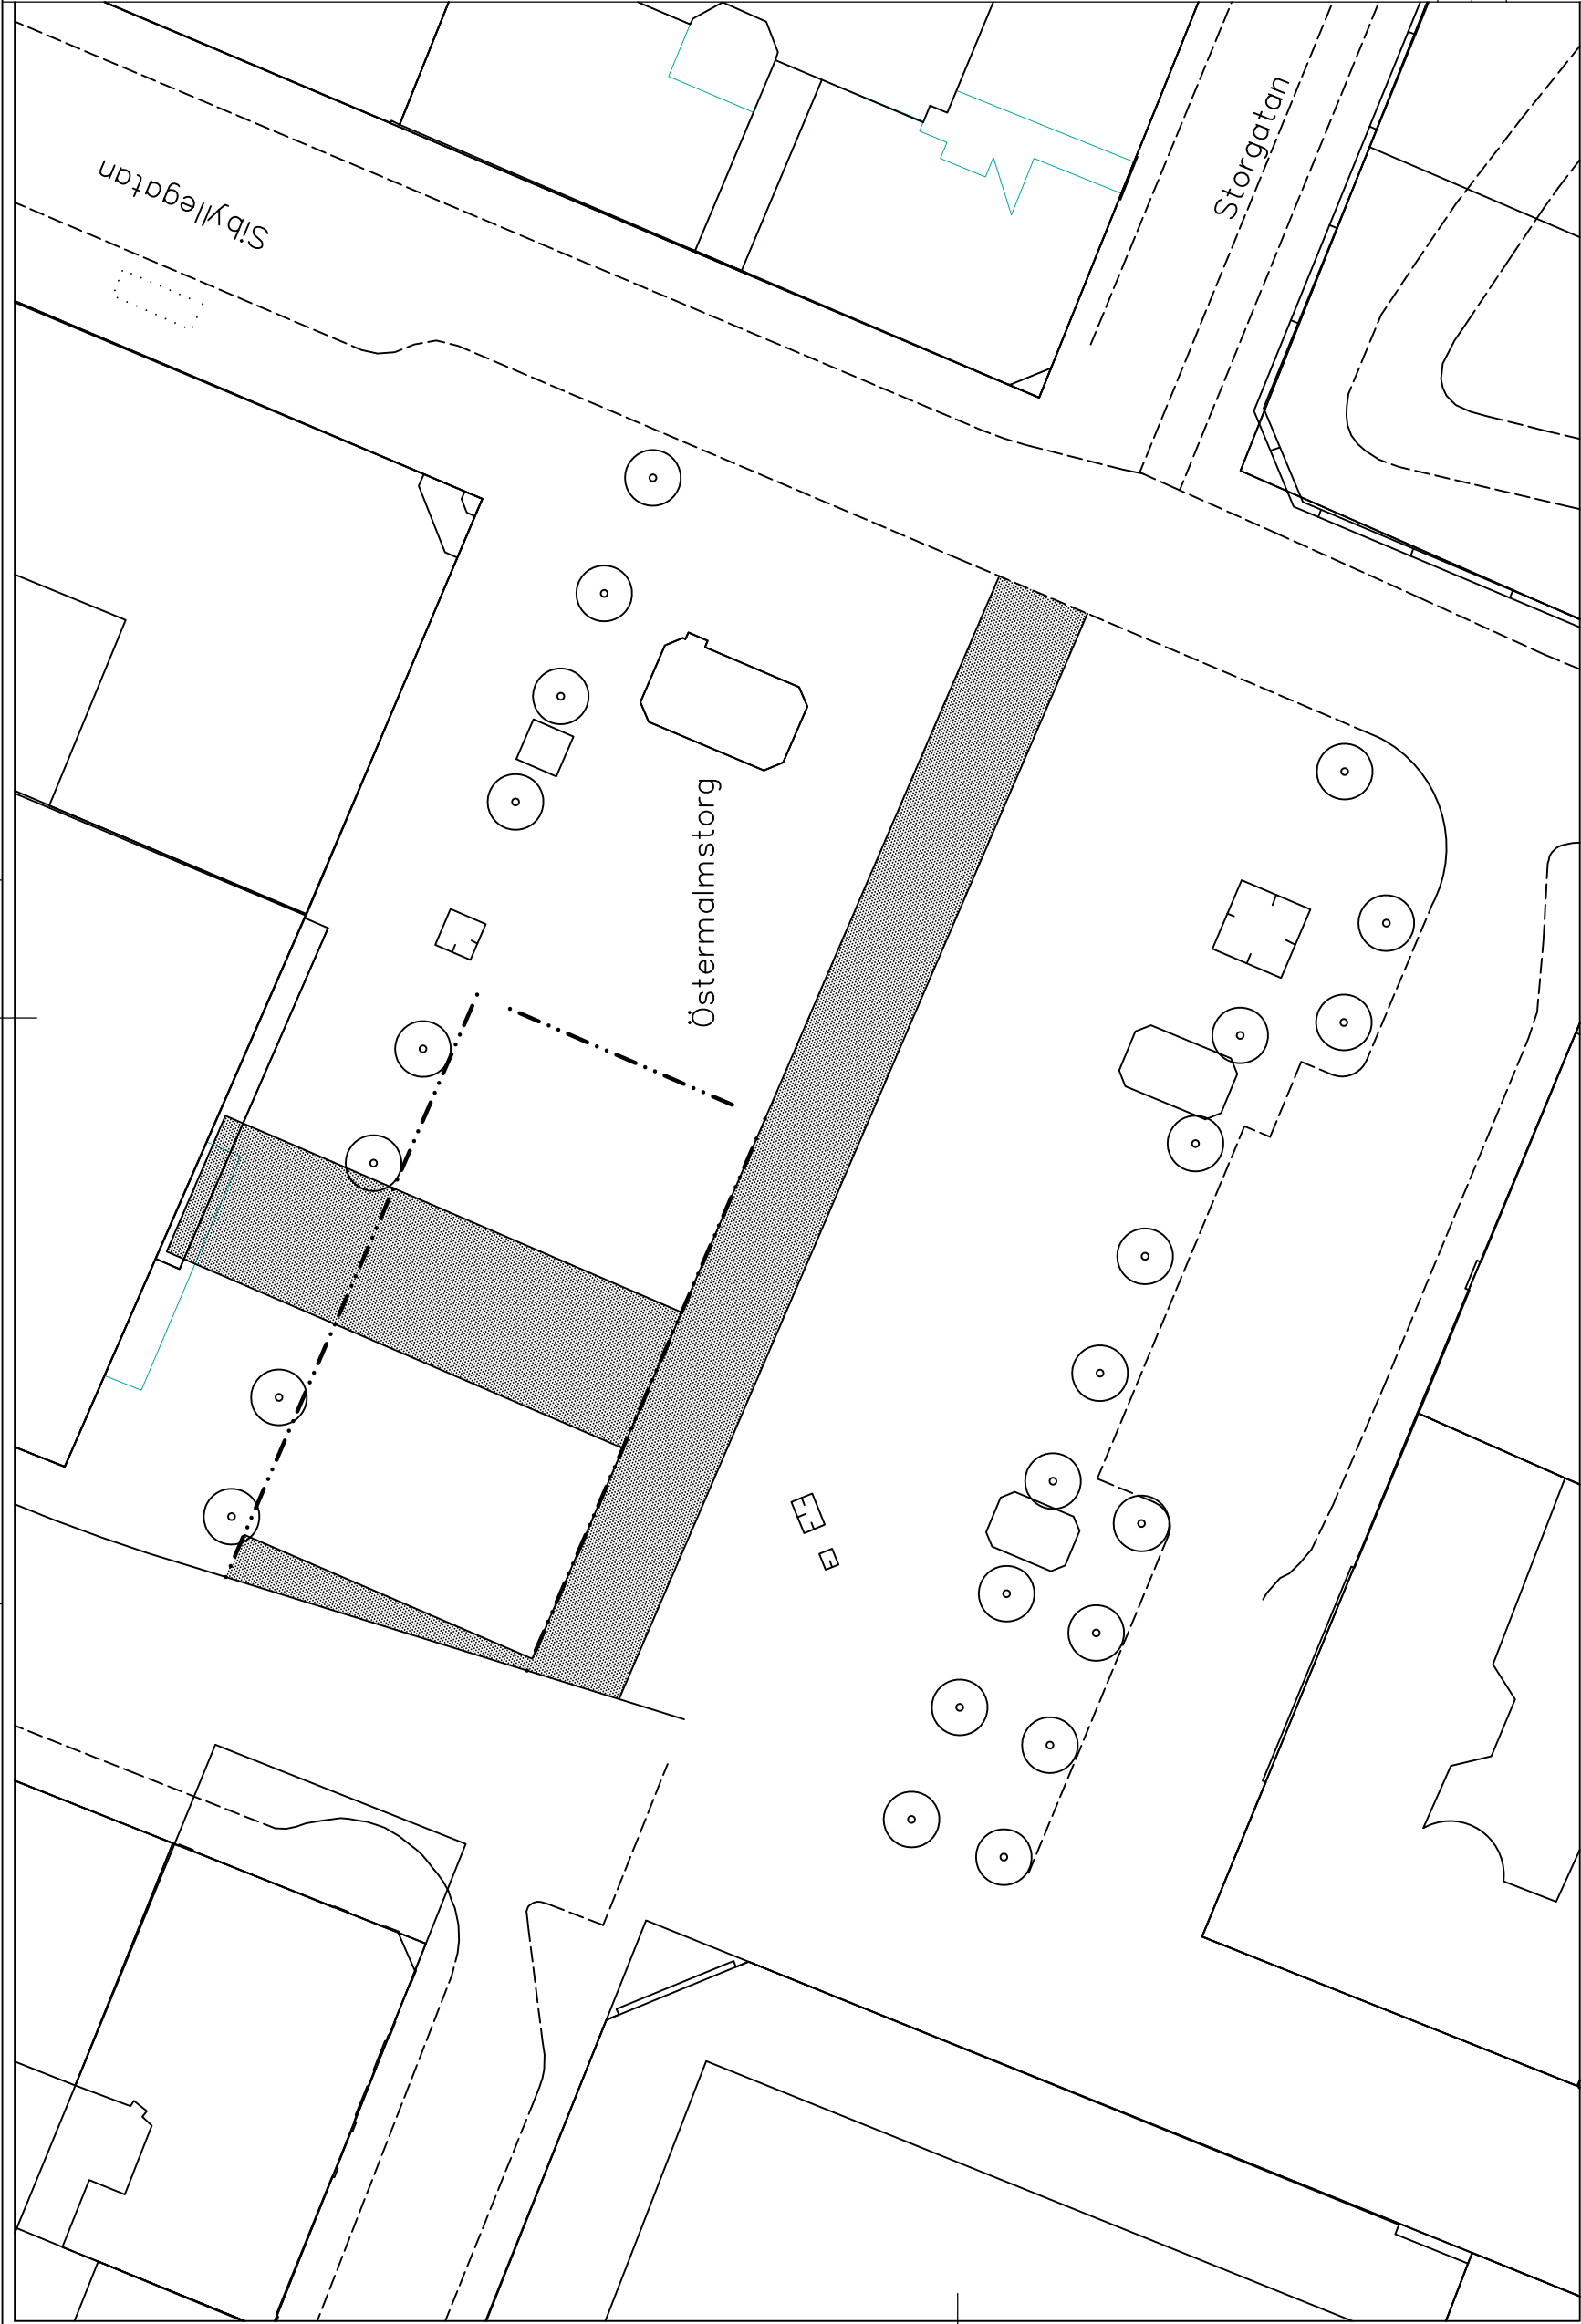

SALUTORG nr. 50
ÖSTERMALMSTORG

DATUM: 2013-07-05
REV. DATUM: 2013-11-27



SALUTORGSYTÖR
Östermalmstorg

Enligt lokala ordningsföreskrifter
för torghandel i Stockholms kommun

SKALA 1:400 (A3) Riktning 2013:50

TECKENFÖRKLARING

- Ny salutorgsyta
- Gångstråk/siktlinje - hålls öppet
- Träd
- Telekiosk