


ÖSTERMALMS STADSDELSFÖRVALTNING

FÖRKLARINGAR

- Befintlig vägg
- Ny vägg
- Vägg som rivs
- Befintlig dörr
- Ny dörr
- Dörr som rives

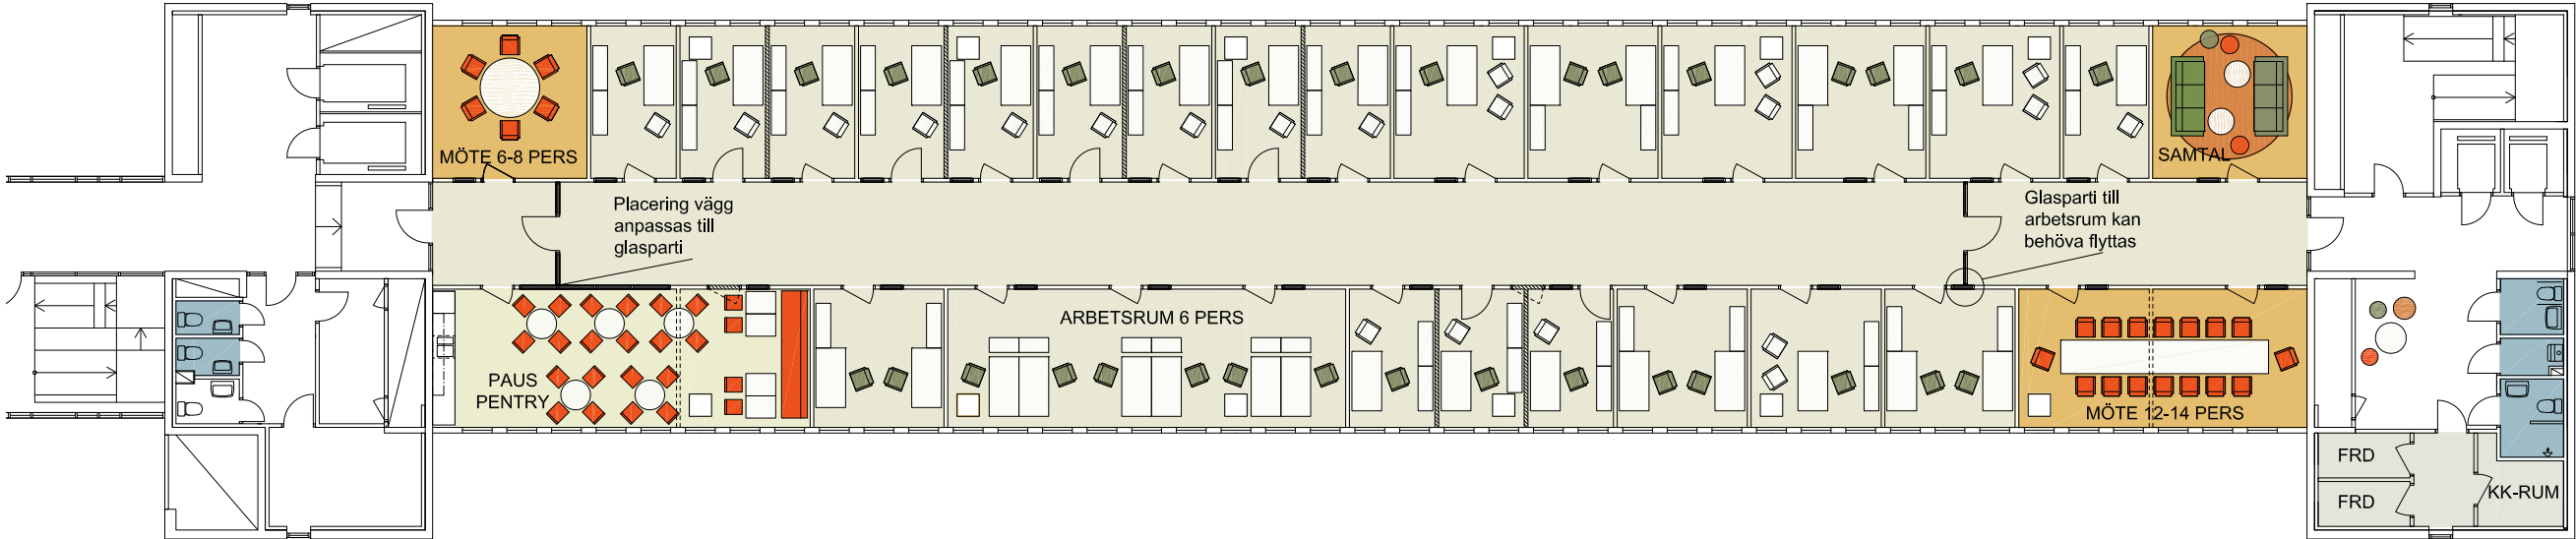

KARLAVÄGEN 112 PLAN 4

Lokal om 570 kvm
Skiss visar:

- 17 st kontorsrum 1 arbetspl.
- 5 st kontorsrum 2 arbetspl.
- 1 st kontorsrum 6 arbetspl.
- Totalt 33 arbetsplatser**
- 1 mötesrum för 6-8 personer
- 1 mötesrum för 12-14 personer
- 1 samtalsrum
- Pentry / Paus

0 5 10m
Skala 1:200 (A3)

