


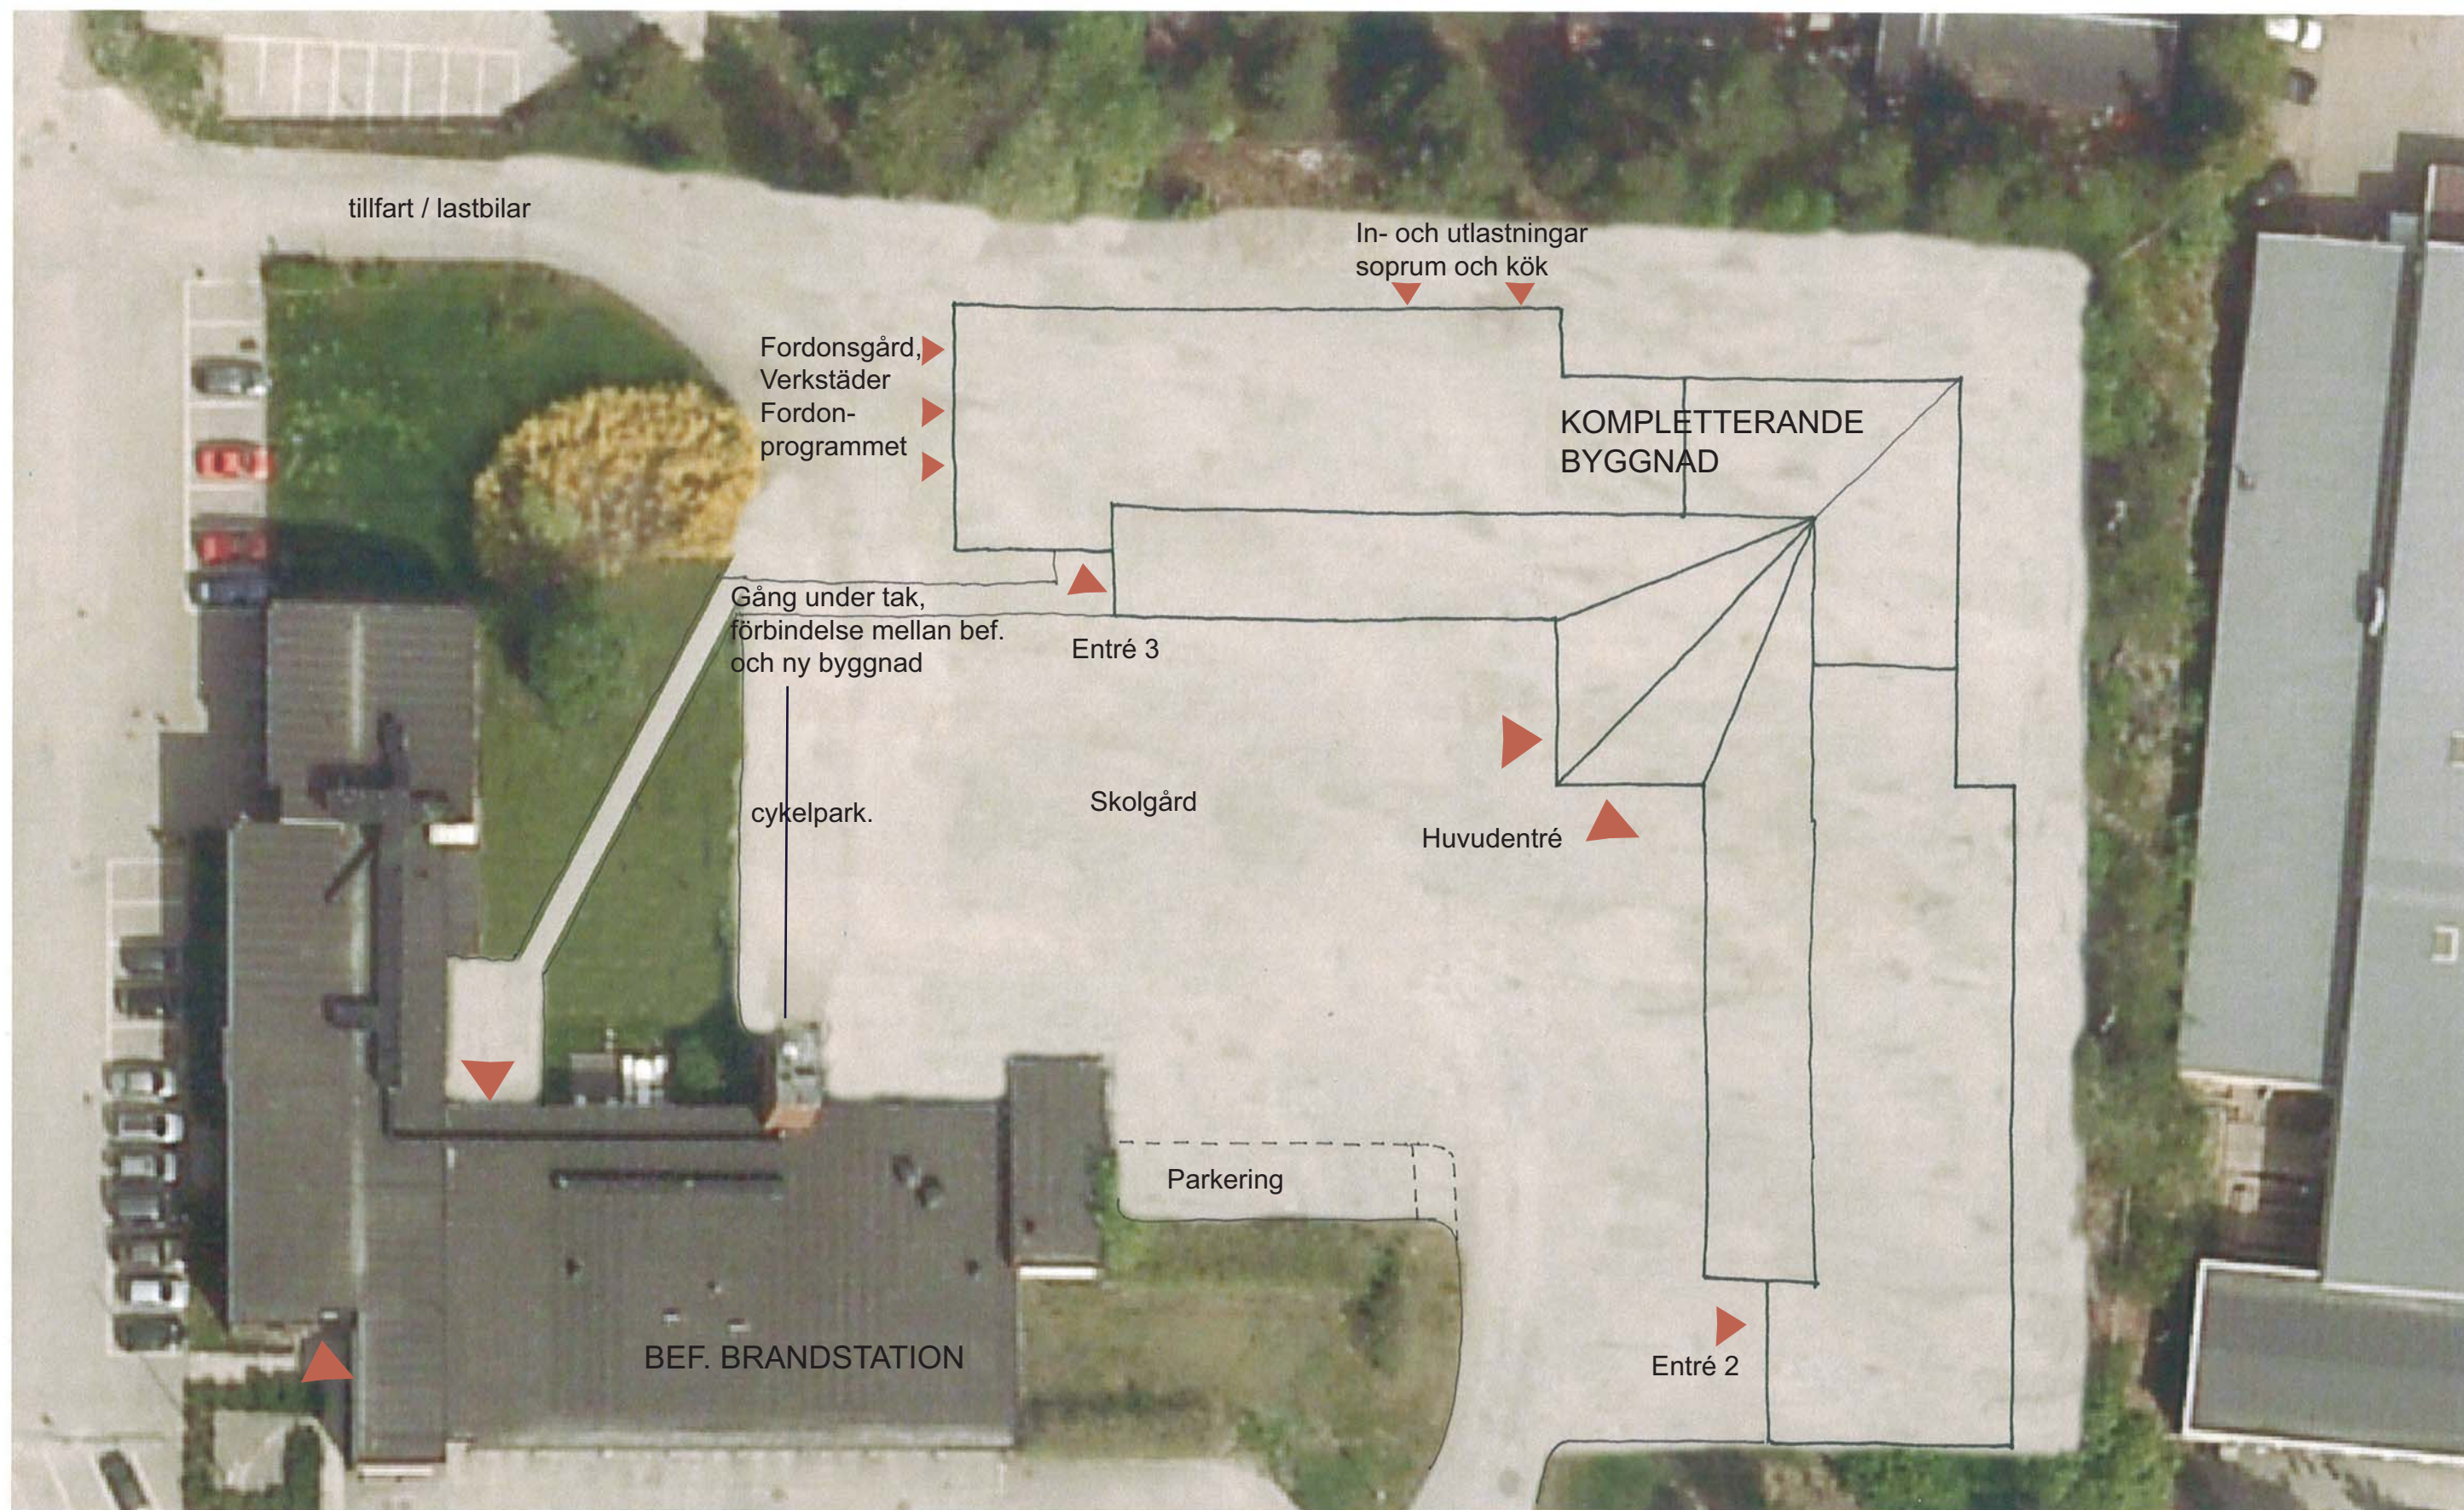

Skala 1:400

© Tyresö kommun

0 5 10 15 20m

TYRESÖ GYMNASIUM -
Kv. TENNET - SITUATIONSPLAN

FÖRSLAG
2014 05 15

FRAM