


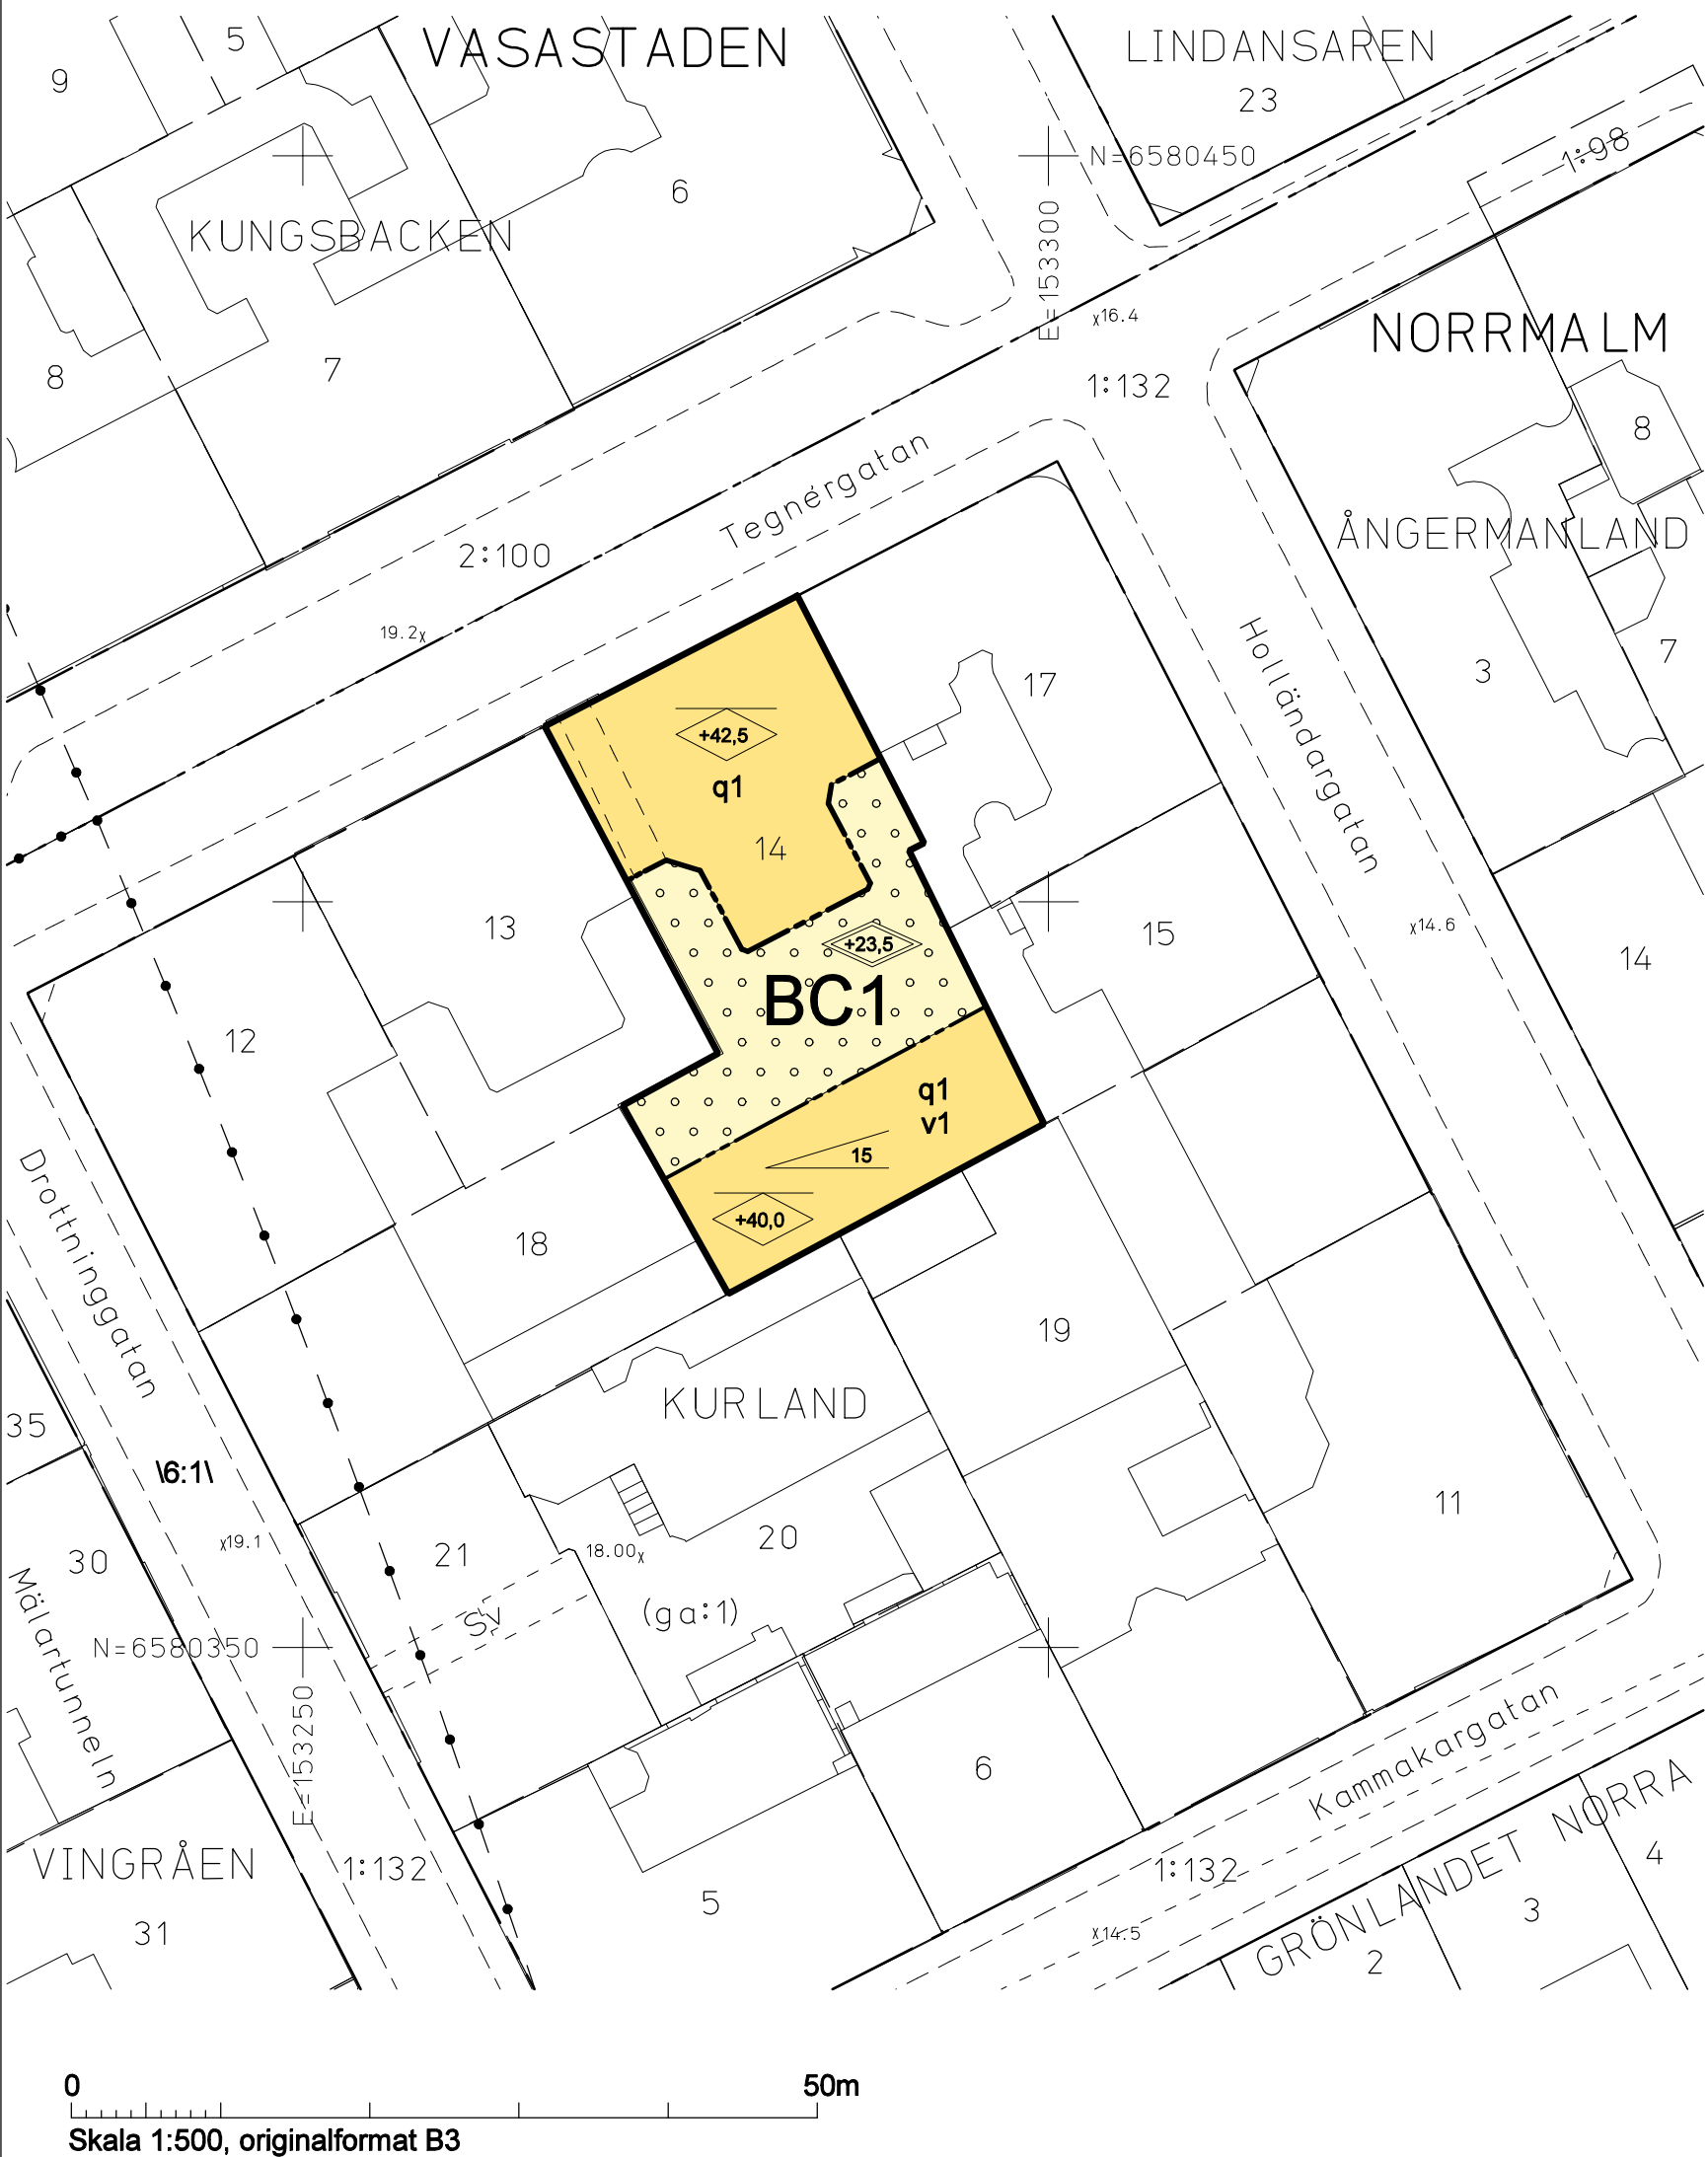


GRUNDKARTA

- Stadsdelsgräns
- Kvarter enligt detaljplan
- Kvarterstraktgräns
- Fastighetsområdesgräns
- Traktgräns
- Fastighetsutrymmesgräns 3D
- Fastighetsbeteckning
- Fastighetsbeteckning 3D
- Servitutsområde
- Byggnad
- Väg / gångbanekant
- Staket
- Nivåkurvor
- Markhöjd
- Mur

Koordinatsystem: Sweref 99 18 00 i plan
och RH2000 i höjd
Upprättad av Stadsmättningsavdelningen
Aktualitetsdatum 2014-03-24

Tomas Silverforsen
Kartingenjör

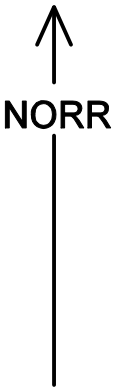

PLANBESTÄMMELSER

Följande gäller inom områden med nedanstående beteckningar.
Bestämmelse utan beteckning gäller inom hela planområdet.
Endast angiven användning och utformning är tillåten.

Gränsbeteckningar

- Gräns för planområdet
- Egenskapsgräns

Kvartersmark

- B** Bostäder
- C1** Centrumändamål. Publika lokaler får finnas i bottenvåning och i källarplan. Servering tillåten på innergård.

Begränsning av markens bebyggande

- Marken får byggas över med körbart och planterbart bjälklag.**

Placering, utformning, utförande

- 0,0** Högsta nockhöjd i meter över nollplanet
- +0,0** Högsta totalhöjd i meter över nollplanet
- 00** Minsta taklutning i grader
- v1** Tak får förses med takkupor på högst 30 procent av takets yta.

Värdefulla byggnader och områden

- q1** Byggnader får inte rivas eller förvanskas

Administrativa bestämmelser

Genomförandetiden slutar 5 år efter det att planen har vunnit laga kraft.

UPPLYSNINGAR

- Planen består av:
- plankarta med bestämmelser
 - Till planen hör:
 - planbeskrivning

Höjder relaterade till nollplanet är angivna i höjdsystemet RH2000.

Planen är upprättad enligt plan- och bygglagen (PBL 2010:900)

SAMRÅDSHANDLING

Förslag
Detaljplan för fastigheten

Kurland 14
i stadsdelen Vasastaden i Stockholm

Stockholms stadsbyggnadskontor
Planavdelningen
2014-04-22

Nina Åman
Planchef

Torbjörn Johansson
Handläggare

Godkänd av SBN
Antagen av
Laga kraft

S-Dp 2013-04452