


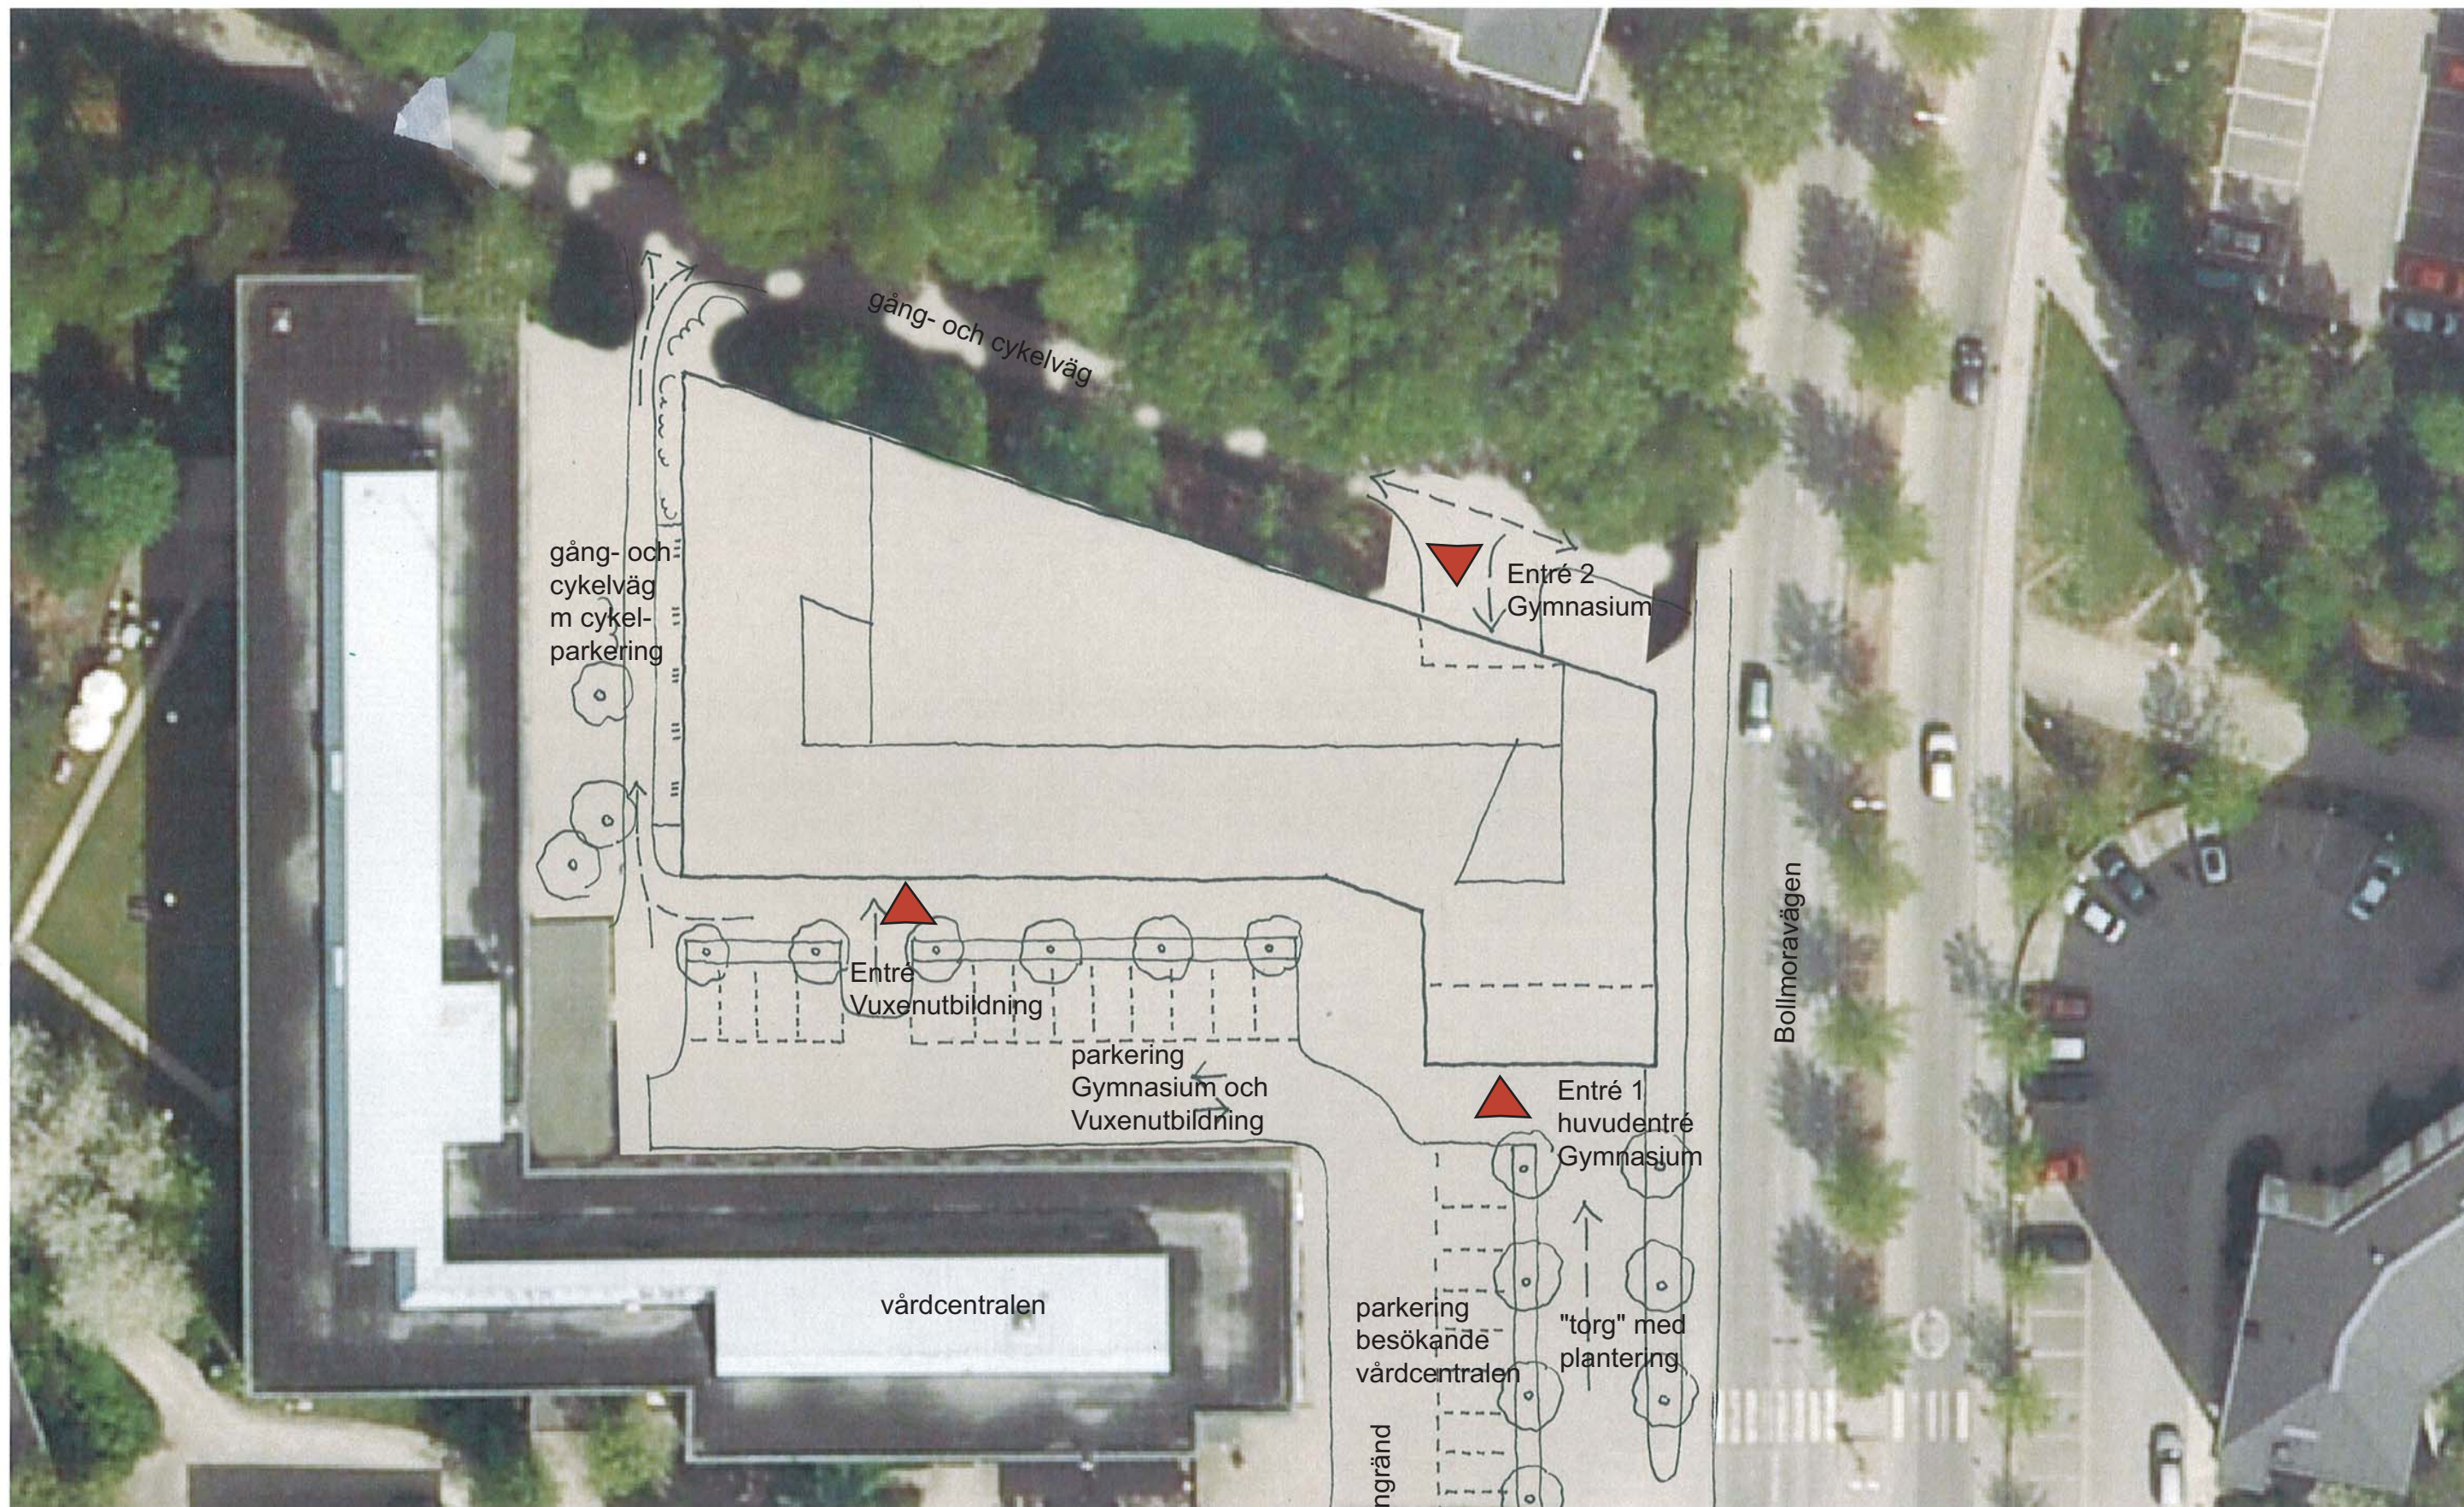

Skala 1:400

© Tyresö kommun

0 5 10

TYRESÖ GYMNASIUM OCH VUXENUTBILDNING , Östangränd

SITUATIONSPLAN

2014 05 15

