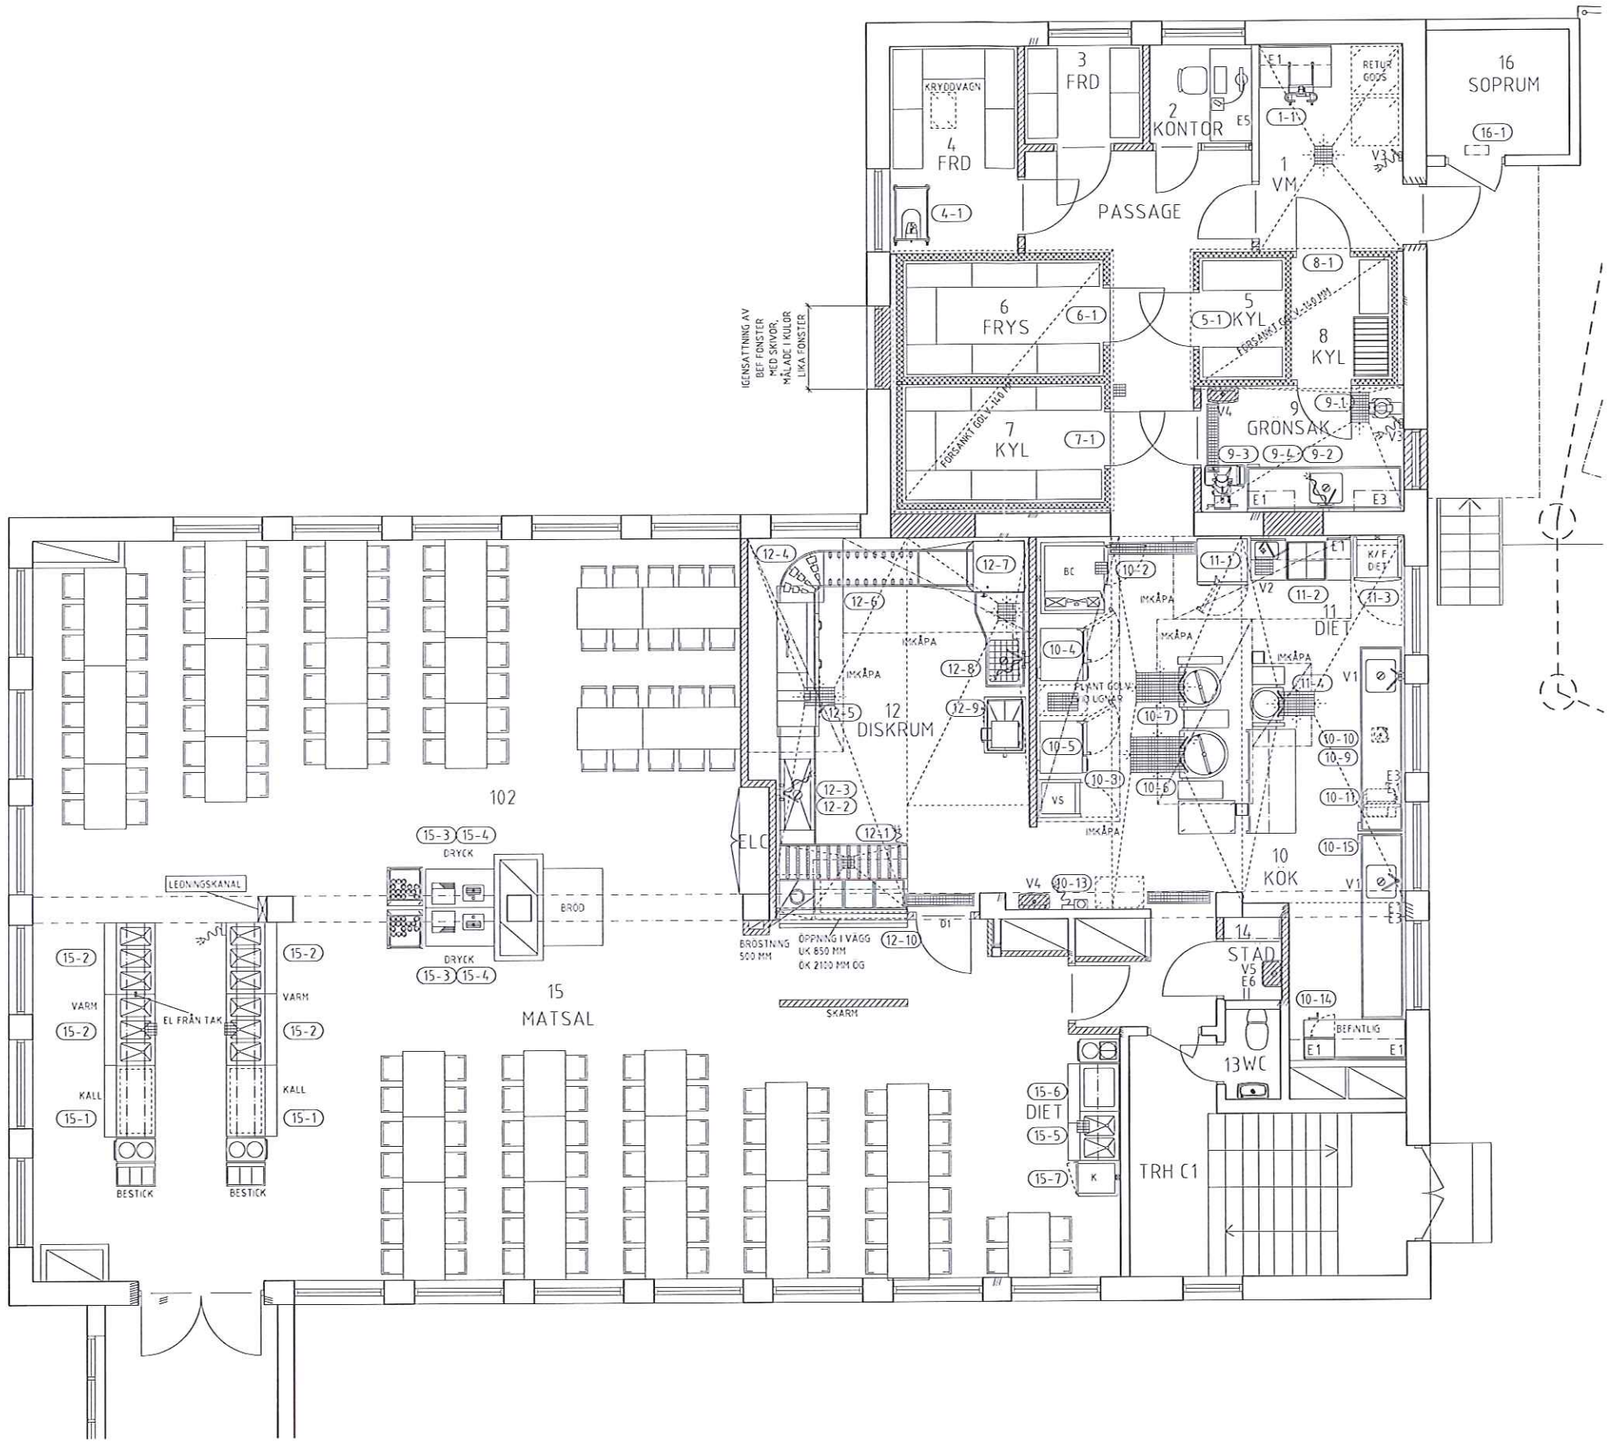

FÖRKLARINGAR

STORKÖKSAPPARATER, MASKINER

1 VARUMOTTAG
1-1 LYFTVAGN, BEF
4 FRD
4-1 KONSERVÖPPNARE, ELEKTRISK
5 KYLRUM
5-1 KYLRUM +4°C
6 FRYSRUM
6-1 FRYSRUM -25°C
7 KYLRUM
7-1 KYLRUM +4°C
8 KYLRUM
8-1 KYLRUM GRÖNSAK/ROTFRUKT +4°C
9 GRÖNSAKSRUM
9-1 POTATISSKALARE 10 KG
9-2 FÖRSPOLNINGSDUSCH
9-3 GRÖNSAKSSKÄRARE RG 350, BEF
9-4 HÖJ- OCH SÄNKBAR BÄNK MED HO
10 TILLAGNINGSKÖK
10-1 VAKANT
10-2 SNABBNEDKYLNINGSSKÅP ROLL-IN
10-3 VÄRMESKÅP, BEF
10-4 KOMBIUGN 15 GN 1/1-65, BEF
10-5 KOMBIUGN 15 GN 1/1-65, BEF
10-6 KOKGRYTA 150 L MED OMRÖRARE
10-7 KOKGRYTA 100 L MED OMRÖRARE
10-8 VAKANT
10-9 HÖJ- OCH SÄNKBAR BÄNK MED HO
10-10 SNABBHACK 5,5 L, FÖRBEREDS
10-11 SKÄRMASKIN HELAUTOMATISK, BEF
10-12 VAKANT
10-13 GOLVRENGÖRINGSAPPARAT MED SLANGVINDA
10-14 MIKROVÅGSUGN
10-15 HÖJ- OCH SÄNKBAR BÄNK MED HO
10-16 VAKANT

11 DIETKÖK
11-1 KOMBIUGN 5 GN 1/1-65
11-2 SPIS 4 PL Höj- och sänkbar
11-3 KYL/FRYSSKÅP
11-4 KOKGRYTA 40 L MED OMRÖRARE
12 DISKRUM
12-1 DISKSORTERINGSBÄNK
12-2 BASSÄNGBANA
12-3 FÖRSPOLNINGSDUSCH MED TERMOSTATBLANDARE
12-4 HÖRNMATNING, 180 grader
12-5 DISKMASKIN TUNNEL
12-6 RULLBANAGRÖVDISK
12-7 GRÖVDISKMASKIN GRANULER 6 GN 1/1-65 HUV
12-8 FÖRSPOLNINGSDUSCH MED TERMOSTATBLANDARE
12-9 AVFALLSKVARN
12-10 RULLJALUSI
12-11 VAKANT

15 MATSAL
15-1 SERVERINGSENHET MED KYLBRUNN 3 GN1/1, 2ST.
15-2 SERVERINGSENHET MED VÄRME 3 GN1/1, 4ST.
15-3 MJÖLKKYLARE, 2ST.
15-4 KALLVATTENSIFON, 2ST.
15-5 SERVERINGSENHET MED VÄRMERI 2 GN1/1 FÖR DIET
15-6 SERVERINGSENHET MED KYLBRUNN 2 GN1/1
15-7 KYLSKÅP

16 SOPRUM
16-1 UV-AGGREGAT

ALLMÄNT, INGÅR I EL:
E1 DUBBELT ELUTTAG
E3 EUROPA KONTAKT
E5 ELUTTAG DATA, TELE. FAX
E6 TORKSLINGA
E7 BELYSNING UNDER HYLLA

ALLMÄNT, INGÅR I VS:
V1 VÄGG/BÄNKBLANDARE
V2 SPISBLANDARE
V3 VÄGGBLANDARE MED SPOLSLANG
V4 TVÄTTSTÄLL MED BLANDARE
V5 UTSLAGSVASK MED BLANDARE

FÖRESKRIFTER

MÅTT I MM
MÅTT KONTROLLERAS PÅ PLATS FÖRE TILLV
.

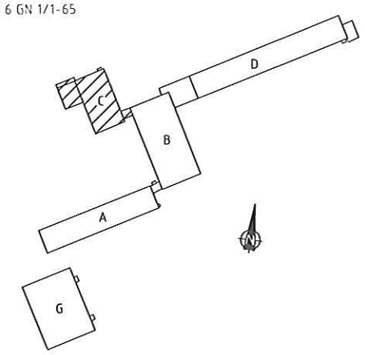

0 1 2 3 4 5 m

FÖRSLAGSHANDLING 2014-02-03

SISAB
SKOLFASTIGHETER I STOCKHOLM AB

ORSPRUNGLIG ARKITEKT P. HEDQUIST		BET	ANT	ÄNDRINGEN AVSER	SIGN	DATUM
A MAX ARKITEKTER	08-18 81 45					
K TM KONSULT	0660-576 56					
V TM KONSULT	0660-238 95					
E TM KONSULT	0660-238 26					
C STORKÖKSBYRÅN	08-642 59 30					

HÄGERSTENSÅSENS SKOLA
FASTIGHETSNUMMER 1430
HUS C PLAN 100
OMBYGGNAD AV TILLAGNINGSKÖK I SKOLA
FÖR CIRKA 600 PORTION/ DAG SKALA A1 1:100

RITAD AV, KONSTRUERAD AV AK	HANDLÄGGARE JOHAN ÖBERG	ARBETSNUMMER 11087	RITNINGSNUMMER C46-C011
DATUM	ANSVARIG PEGGIE ULLE		