



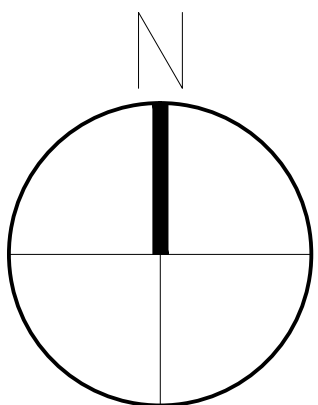

TECKENFÖRKLARING

|  |                                         |
|--|-----------------------------------------|
|  | ARBETSRÄDESGRÄNS                        |
|  | ASFALT                                  |
|  | BAKBAR SANDYTA                          |
|  | STRID SANDYTA                           |
|  | BETONGPLATTOR                           |
|  | PLANTERINGSYTA                          |
|  | STENMÖJLSYTA                            |
|  | TRÄ                                     |
|  | KONSTRÄS, FALLUNDERLAG, OLIKA FÄRGER    |
|  | GUMMASFALT, FALLUNDERLAG, OLIKA FÄRGER  |
|  | GRÄSYTA                                 |
|  | BARK                                    |
|  | KULLERSTEN                              |
|  | FRIS, EN RAD STORGATSTEN                |
|  | FRIS, TRE RADER STORGATSTEN             |
|  | FRIS, SINGEL                            |
|  | RÄNNDAL                                 |
|  | KANTSTEN, GRANT V=100 mm                |
|  | KANTSTEN, GRANT, V=0 mm                 |
|  | STÖDMUR, BETONG                         |
|  | STÖDMUR, GRANT                          |
|  | TRAPPA, BETONG                          |
|  | TRAPPA, TRÄ                             |
|  | TRAPPA, GRANT                           |
|  | STÄNGSEL/RÄCKE                          |
|  | INSPRINGSSKYDD                          |
|  | MARKGALLER                              |
|  | DAGVATTENBRUNN                          |
|  | STENBLOCK I OLIKA BERGSARTER            |
|  | SITTGRUPP - BUZZ, VESTRE                |
|  | SOFFA - PARCO, NOLA                     |
|  | FÅTÖJ - PARCO, NOLA                     |
|  | BORD - PARCO, NOLA                      |
|  | MURELEMENT - OUTLINE RADIE, ST ERIKS    |
|  | MURELEMENT - OUTLINE, ST ERIKS          |
|  | CYKELPOLLARE - BÄGEN, LAPPSET           |
|  | SITTBÄNK RUNT TRÄD                      |
|  | SOFFA                                   |
|  | BASKETKÖRG                              |
|  | PINGSBORD, HAGS                         |
|  | STUDSMATTA - HALLY GALLY OVAL, SCANCORD |
|  | STUDSMATTA - HALLY GALLY RUND, SCANCORD |
|  | KOMPIGSLINGA - CLOXX THALLUM, LAPPSET   |
|  | KARUSELL, KOMPAN                        |
|  | GUNGSTÄLLNING, SÖVE                     |
|  | NYTT TRÄD                               |
|  | BEF. TRÄD                               |
|  | SLÄNT                                   |
|  | LINJEMÄLNING PÅ ASFALT                  |
|  | BEF. VOLTRÄCKE                          |
|  | BEF. KLÄTTERSTÄLLNING                   |
|  | BEF. KLÄTTERSTÄLLNING                   |

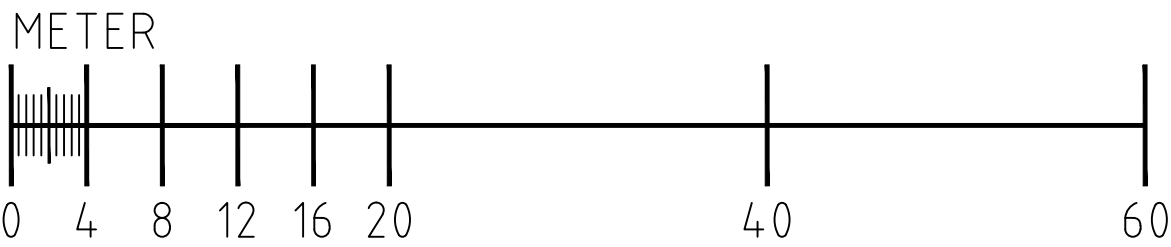

|                      |
|----------------------|
| RELATIONSRTNING      |
| BYGGHANDLING         |
| FÖRFRÅGNINGSUNDERLAG |
| BYGGNADSLOVSRITNING  |
| FÖRHANDSKOPIA        |

**SKOLFASTIGHETER I STOCKHOLM AB**

**FÖRSLAGSHANDLING 2014-04-30**

**Frösundaleden 2**  
SE-169 69 STOCKHOLM  
Telefon 010-505 00 00  
www.afconsult.com

**Sven A Hermelin AB**  
LANDSKAPSARKITEKTUR SEDAN 1920

RITAD AV, KONSTRUERAD AV  
S.K./A.S.

HANDLAGGARE  
A. TRONDE FAGERSTRÖM

DATUM  
2014-04-30

ANSVARIG  
P. TRONDE

**NÄLSTASKOLAN**  
FASTIGHETSNUMMER 031001-9093  
KV. ARVSKIFTET 1

**MARKPLANERINGSPLAN**  
MARK

SKALA 1:400, A1

ARBETSNUMMER  
M10-SP01

ANDR BET