


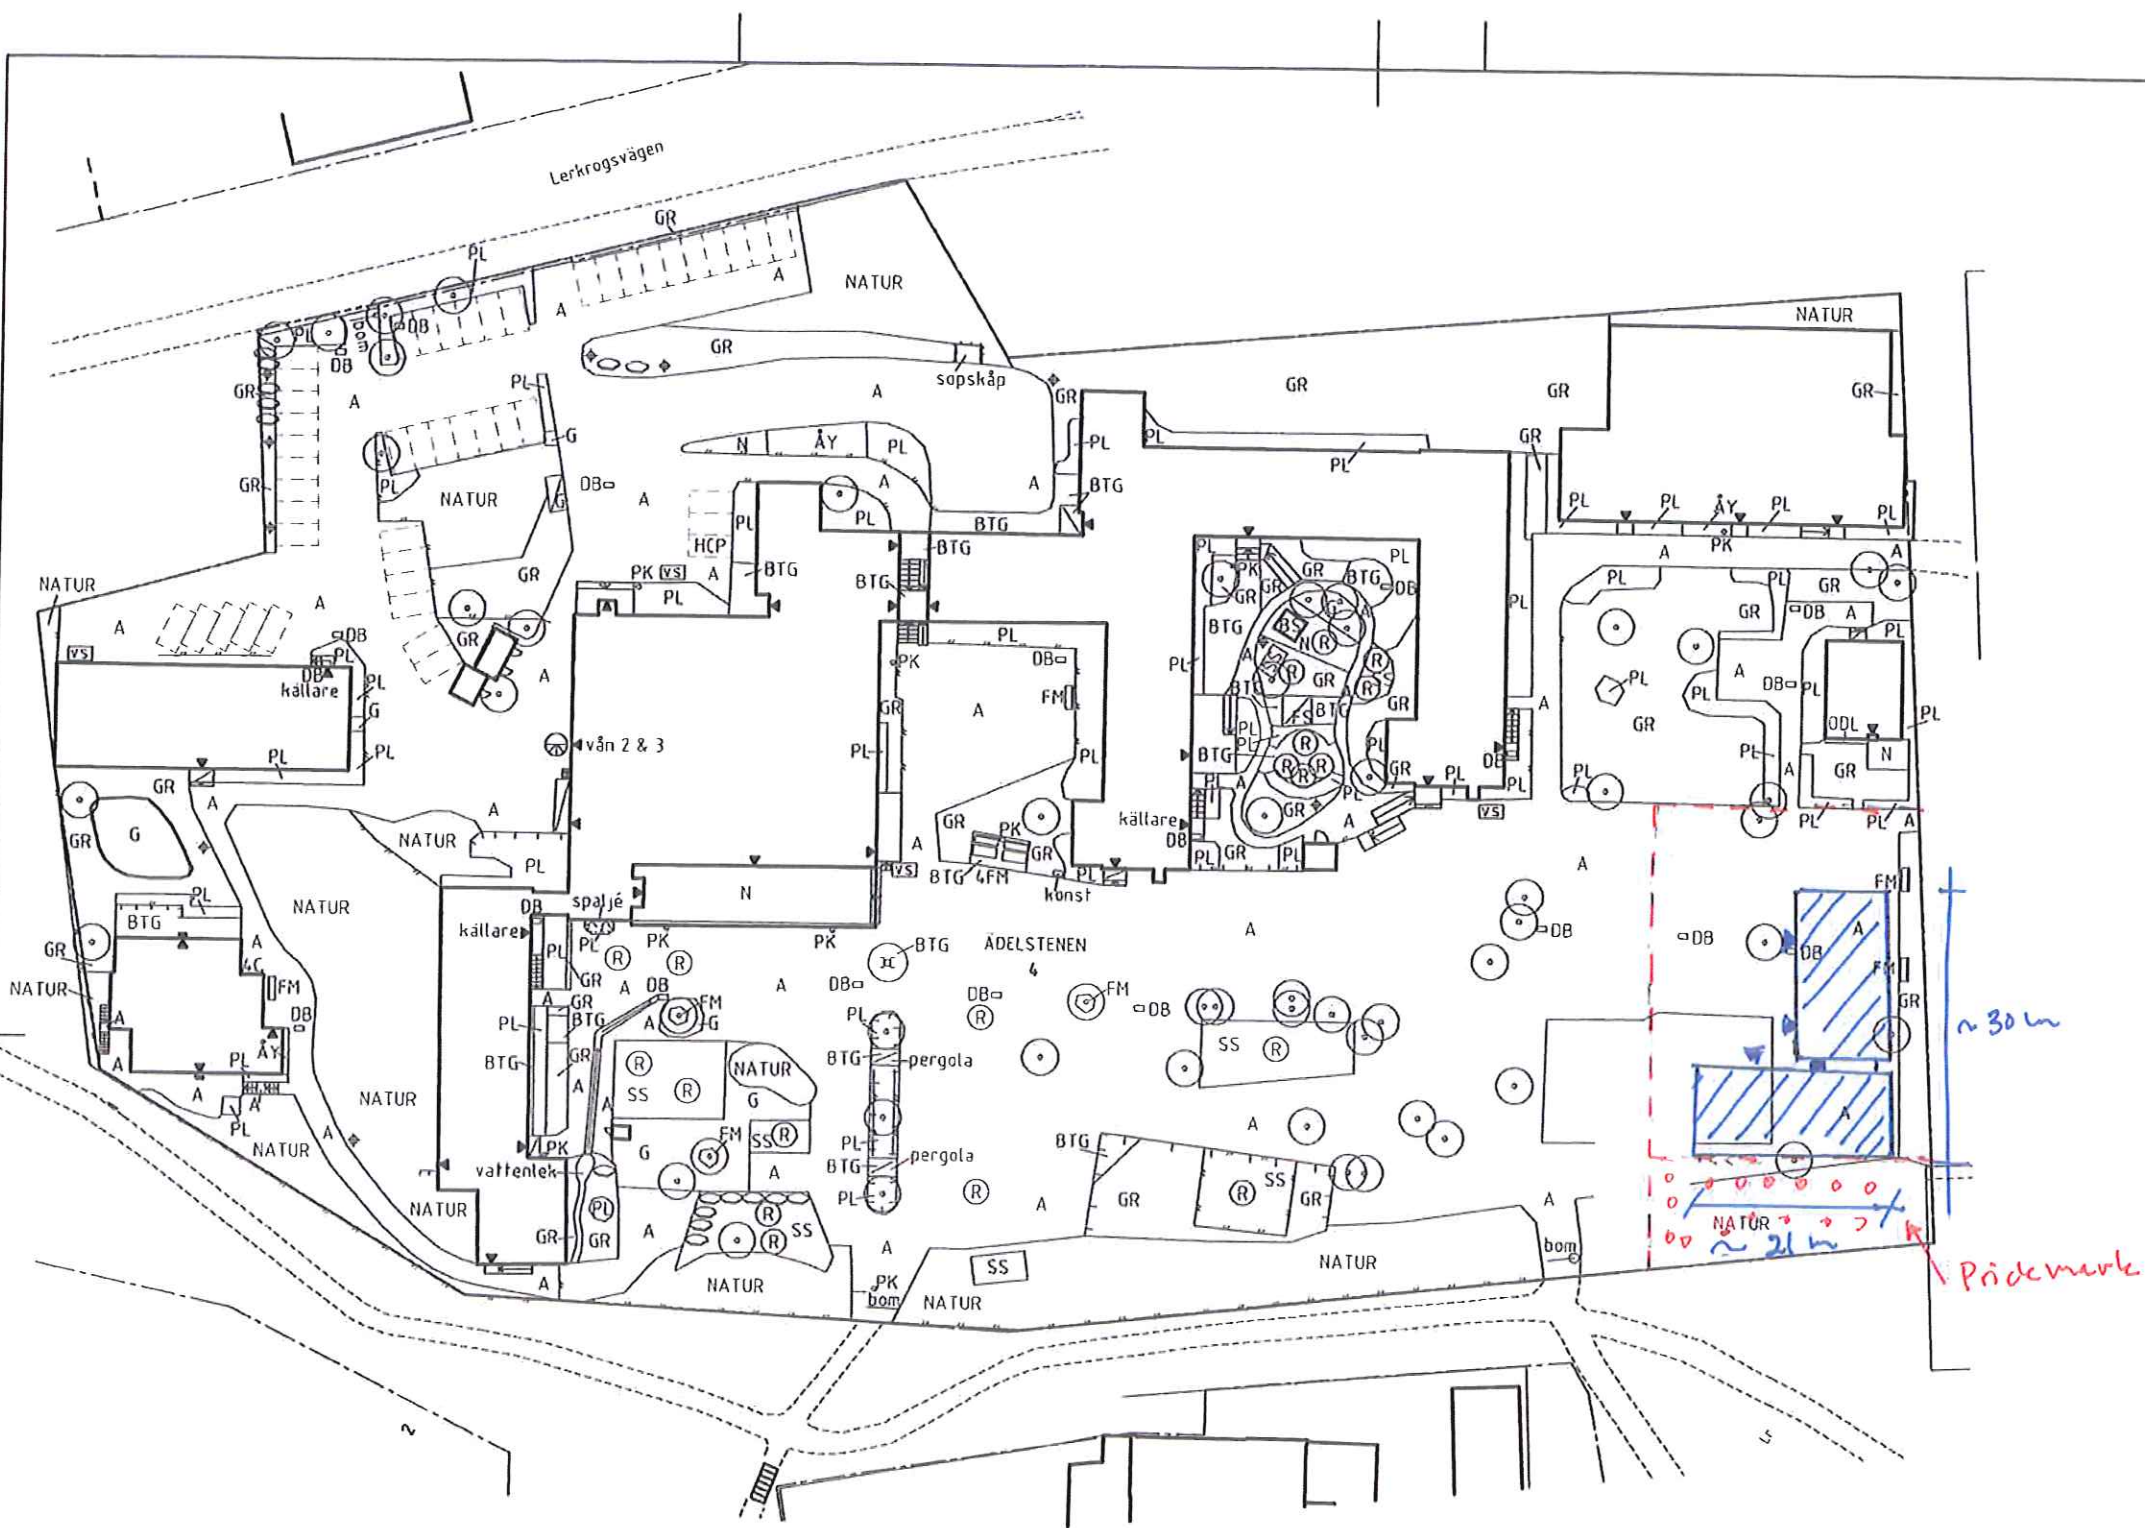

TECKENFÖRKLARING

—●—	Fastighetsgräns
---	Kvartergräns
- - -	Entreprenadgräns
A	Asfaltyta
BTG	Belongyta
FA	Fettavskiljare
FS	Fallskyddsmatta
G	Grusyta
GR	Gräsyta
KGR	Konstgräsyta
N	Naturstensyta
NATUR	Naturmark
ODL	Odlingssyta (skolans skötselansvar)
PL	Planteringsyta
BS	Bakbar sand
SS	Strid sand
T	Träyta
ÅY	Åtgärdsyta
PRIV	Mark som för närvarande sköts av annan
[]	Parkering
HCP	Handikapplats
SP	Serviceplats
^	Klättrväxt
○	Träd
△	Berg i dagen
—/—	Stödmur / Fristående mur
▬	Ramp
▬/▬	Trappa / Brandtrappa
▬	Entré
▬	Hägnader
5C	Cykelställ fasta, antal platser
DB/DB	Dagvattenbrunn / Dränränn
▬	Rännal
✕	Flaggstång
FM	Möbler, fasta
○	Stoppstenar/Naturstenar
(R)	Lek- och idrottsredskap
PK	Papperskorg
⊕	Belysning
VS	Vintersandlåda
□/□	Förråd / skärmtak
○	Markering hänvisar till angivelse i PM




SKOLFASTIGHETER
I STOCKHOLM AB

URSPRUNLIG BILDTEXT	BET	ANT	ANDRVÄNEN AVSER	SIGN	DATUM
TAGGEN miljö och landskap AB Virebergsvägen 7, 169 31 Solna tel: 08-27 27 70 fax: 08-27 29 08 www.taggen.se					
STAD AV: JOHANSSON AV: J ERIKSSON HANDLAGGARE: E-L WOLKERT DATUM: 2008-12-31 ANSVARIG: DAN HAUBO					
SOLBERGASKOLAN FASTIGHETSNUMMER 1590 KV ÄDELSTENEN 2 SKÖTSELRITNING BARMARK SKALA 1:800/ A3					
ARBETSNUMMER: 08-068 RITNINGSSKILLNING: M30-SP01 ANDR BET:					

RITNINGSPÅR: Ritningen är baserad på underlag från SISAB och inventering på plats. Fastigheten är manuellt inmätt med mätthjul och tumstock.

METER

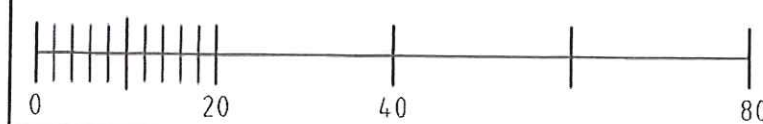

5590V30-SP01

XREF: 5590_M30VSP01