


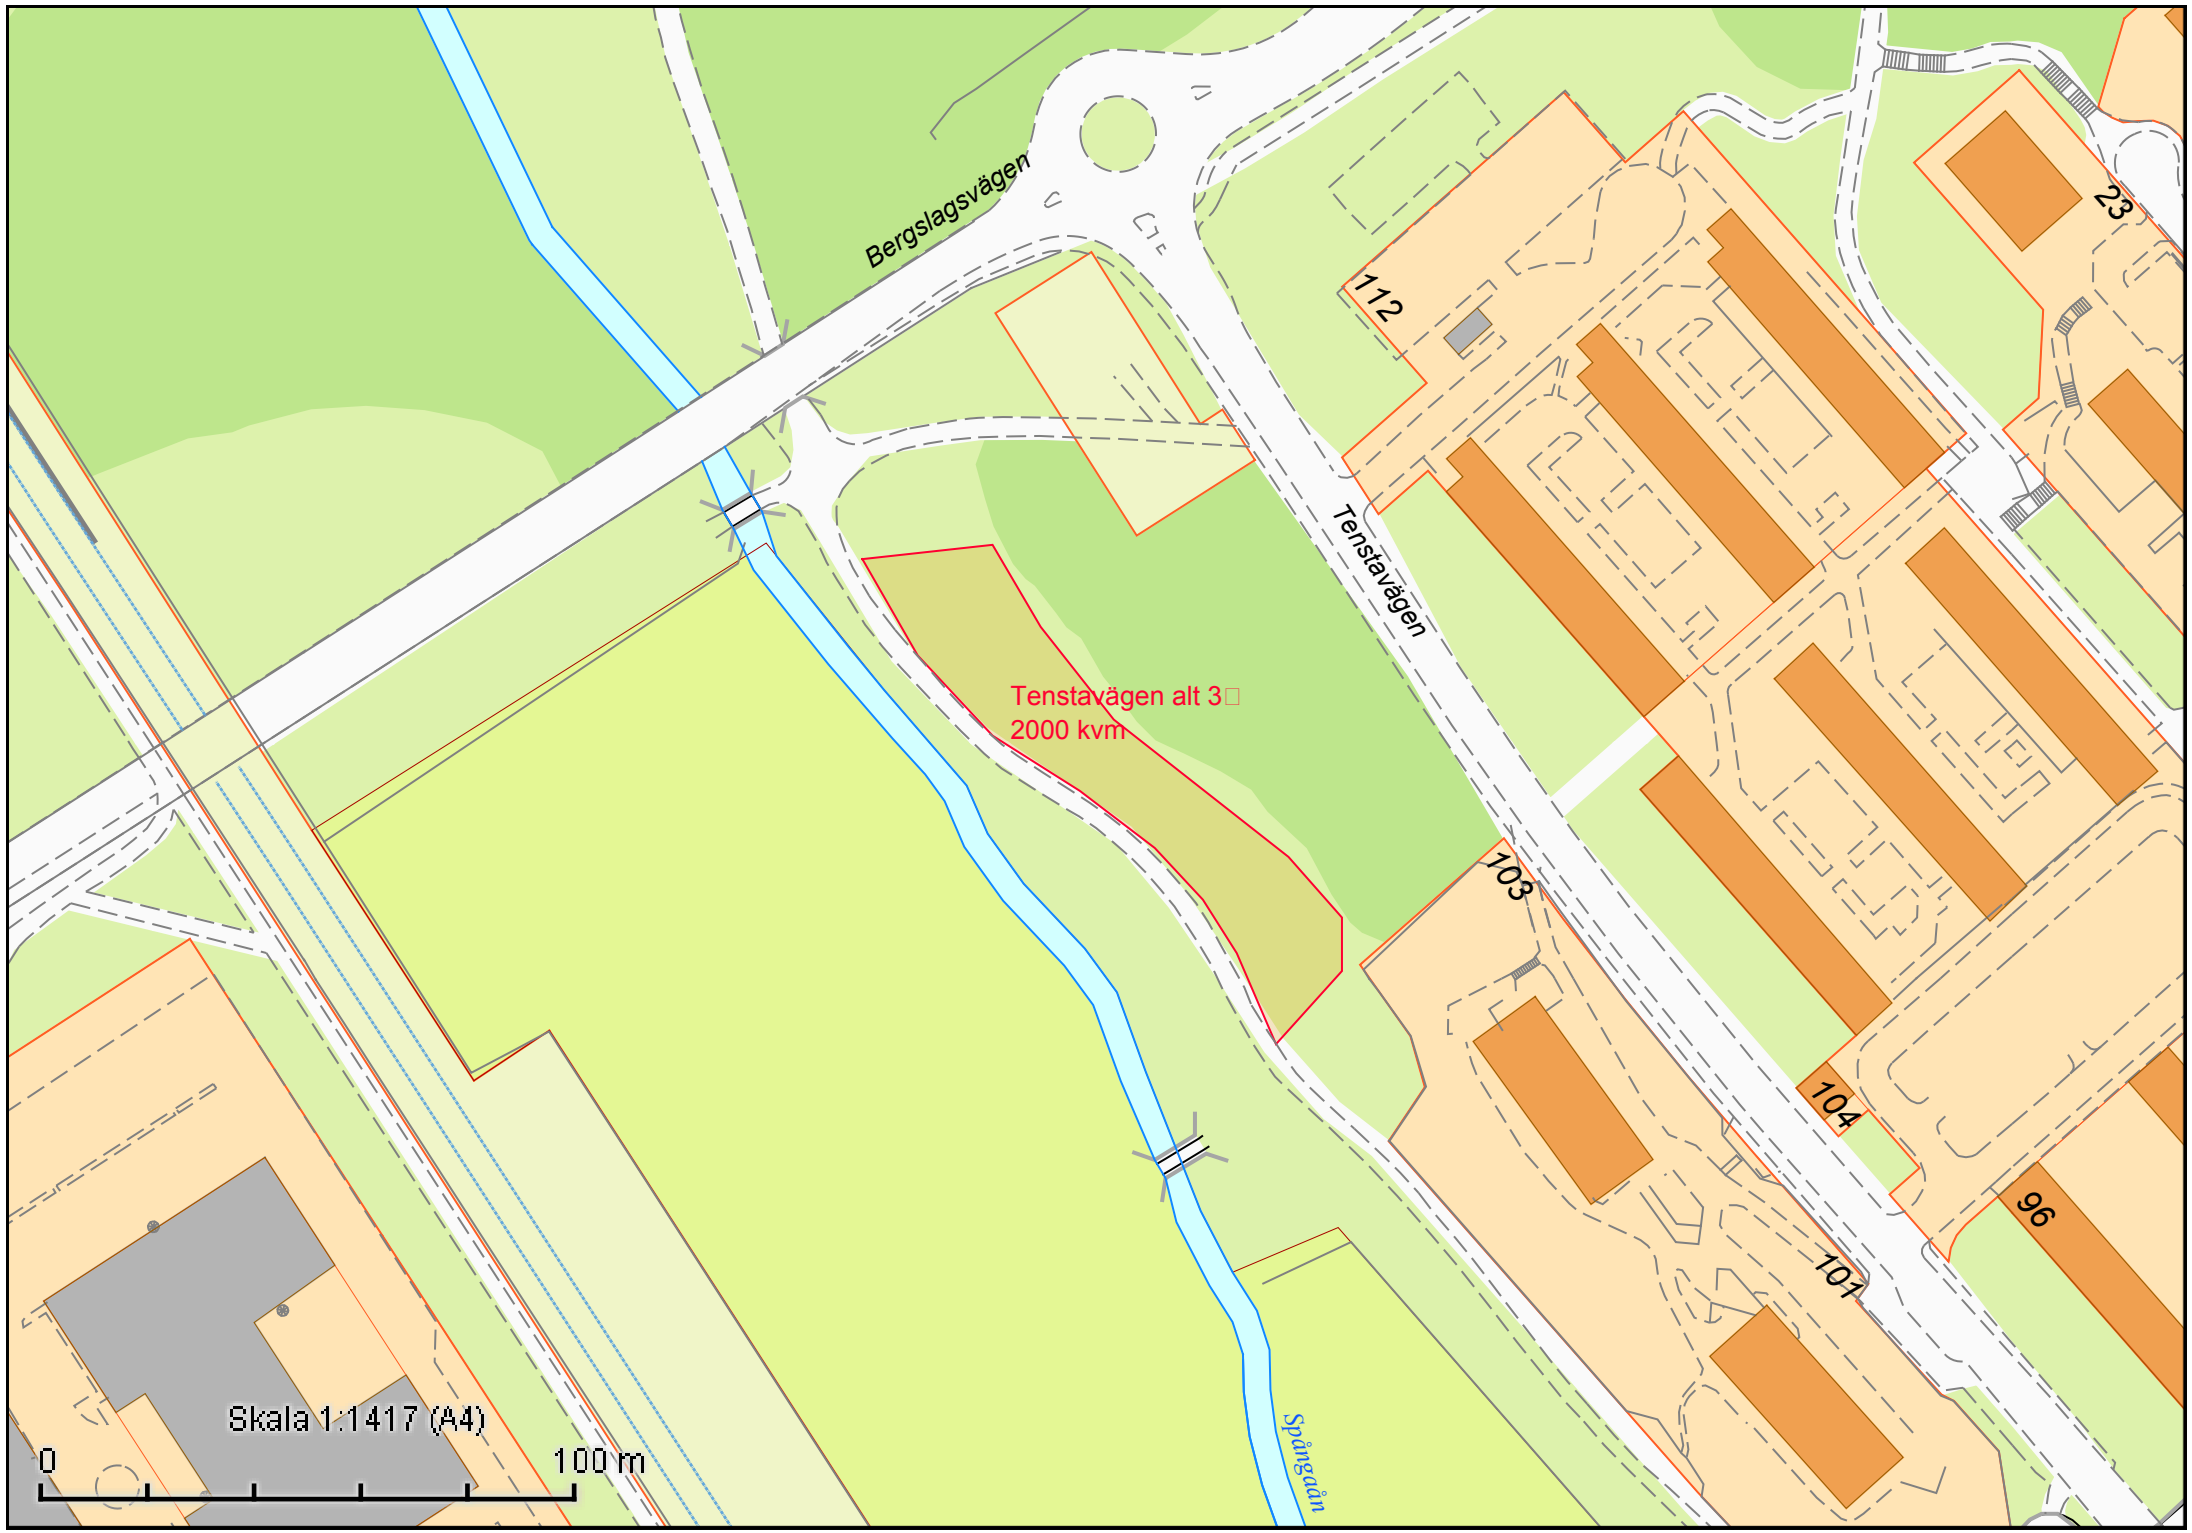

Bergslagsvägen

Tenstavägen

Tenstavägen alt 3
2000 kvm

Spångån

Skala 1:1417 (A4)

0 100 m