


Förslag till yta för ute-gym i Strand (små). Samt yta avsedd för ny 11-manna konstgräsplan.

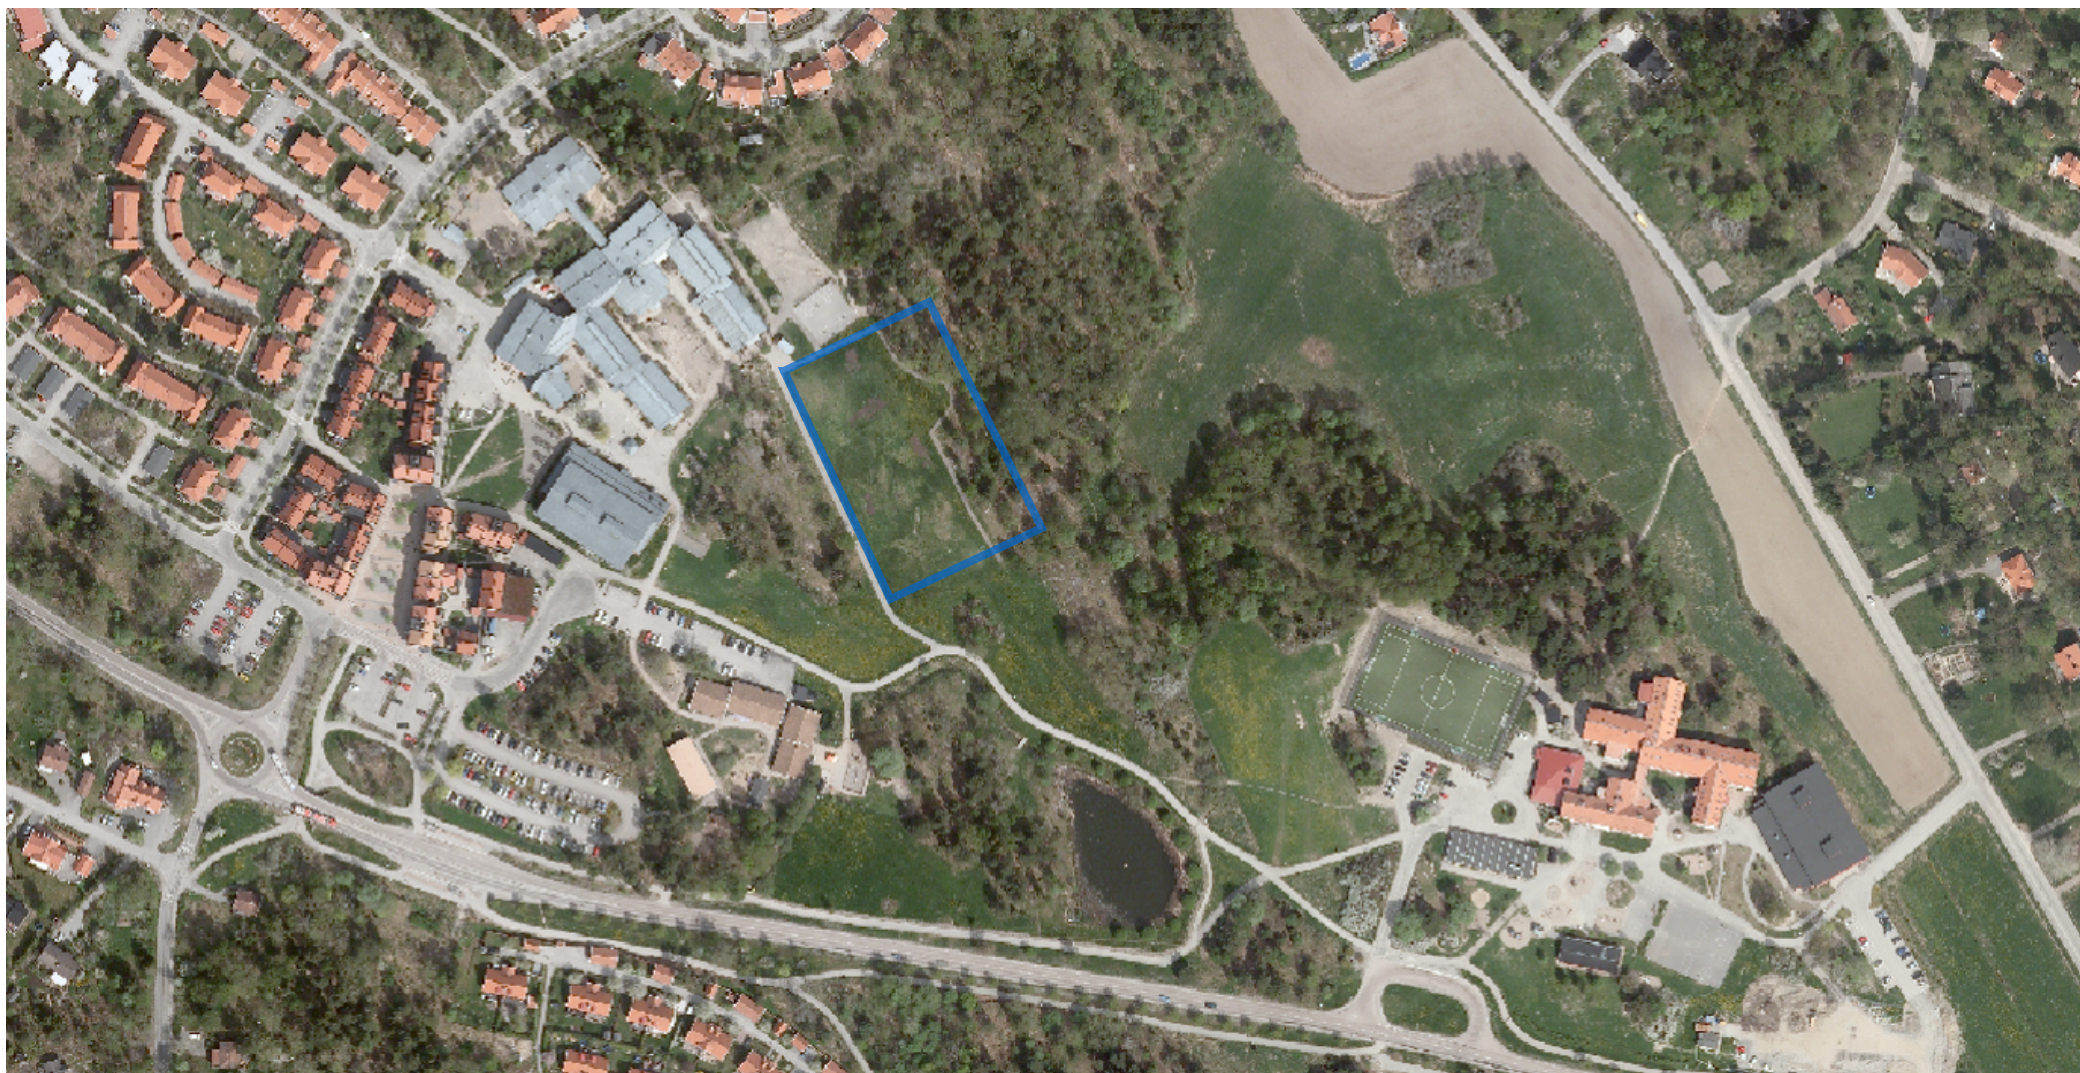

Skala 1:3200

© Tyresö kommun

0 50 100 150 200m