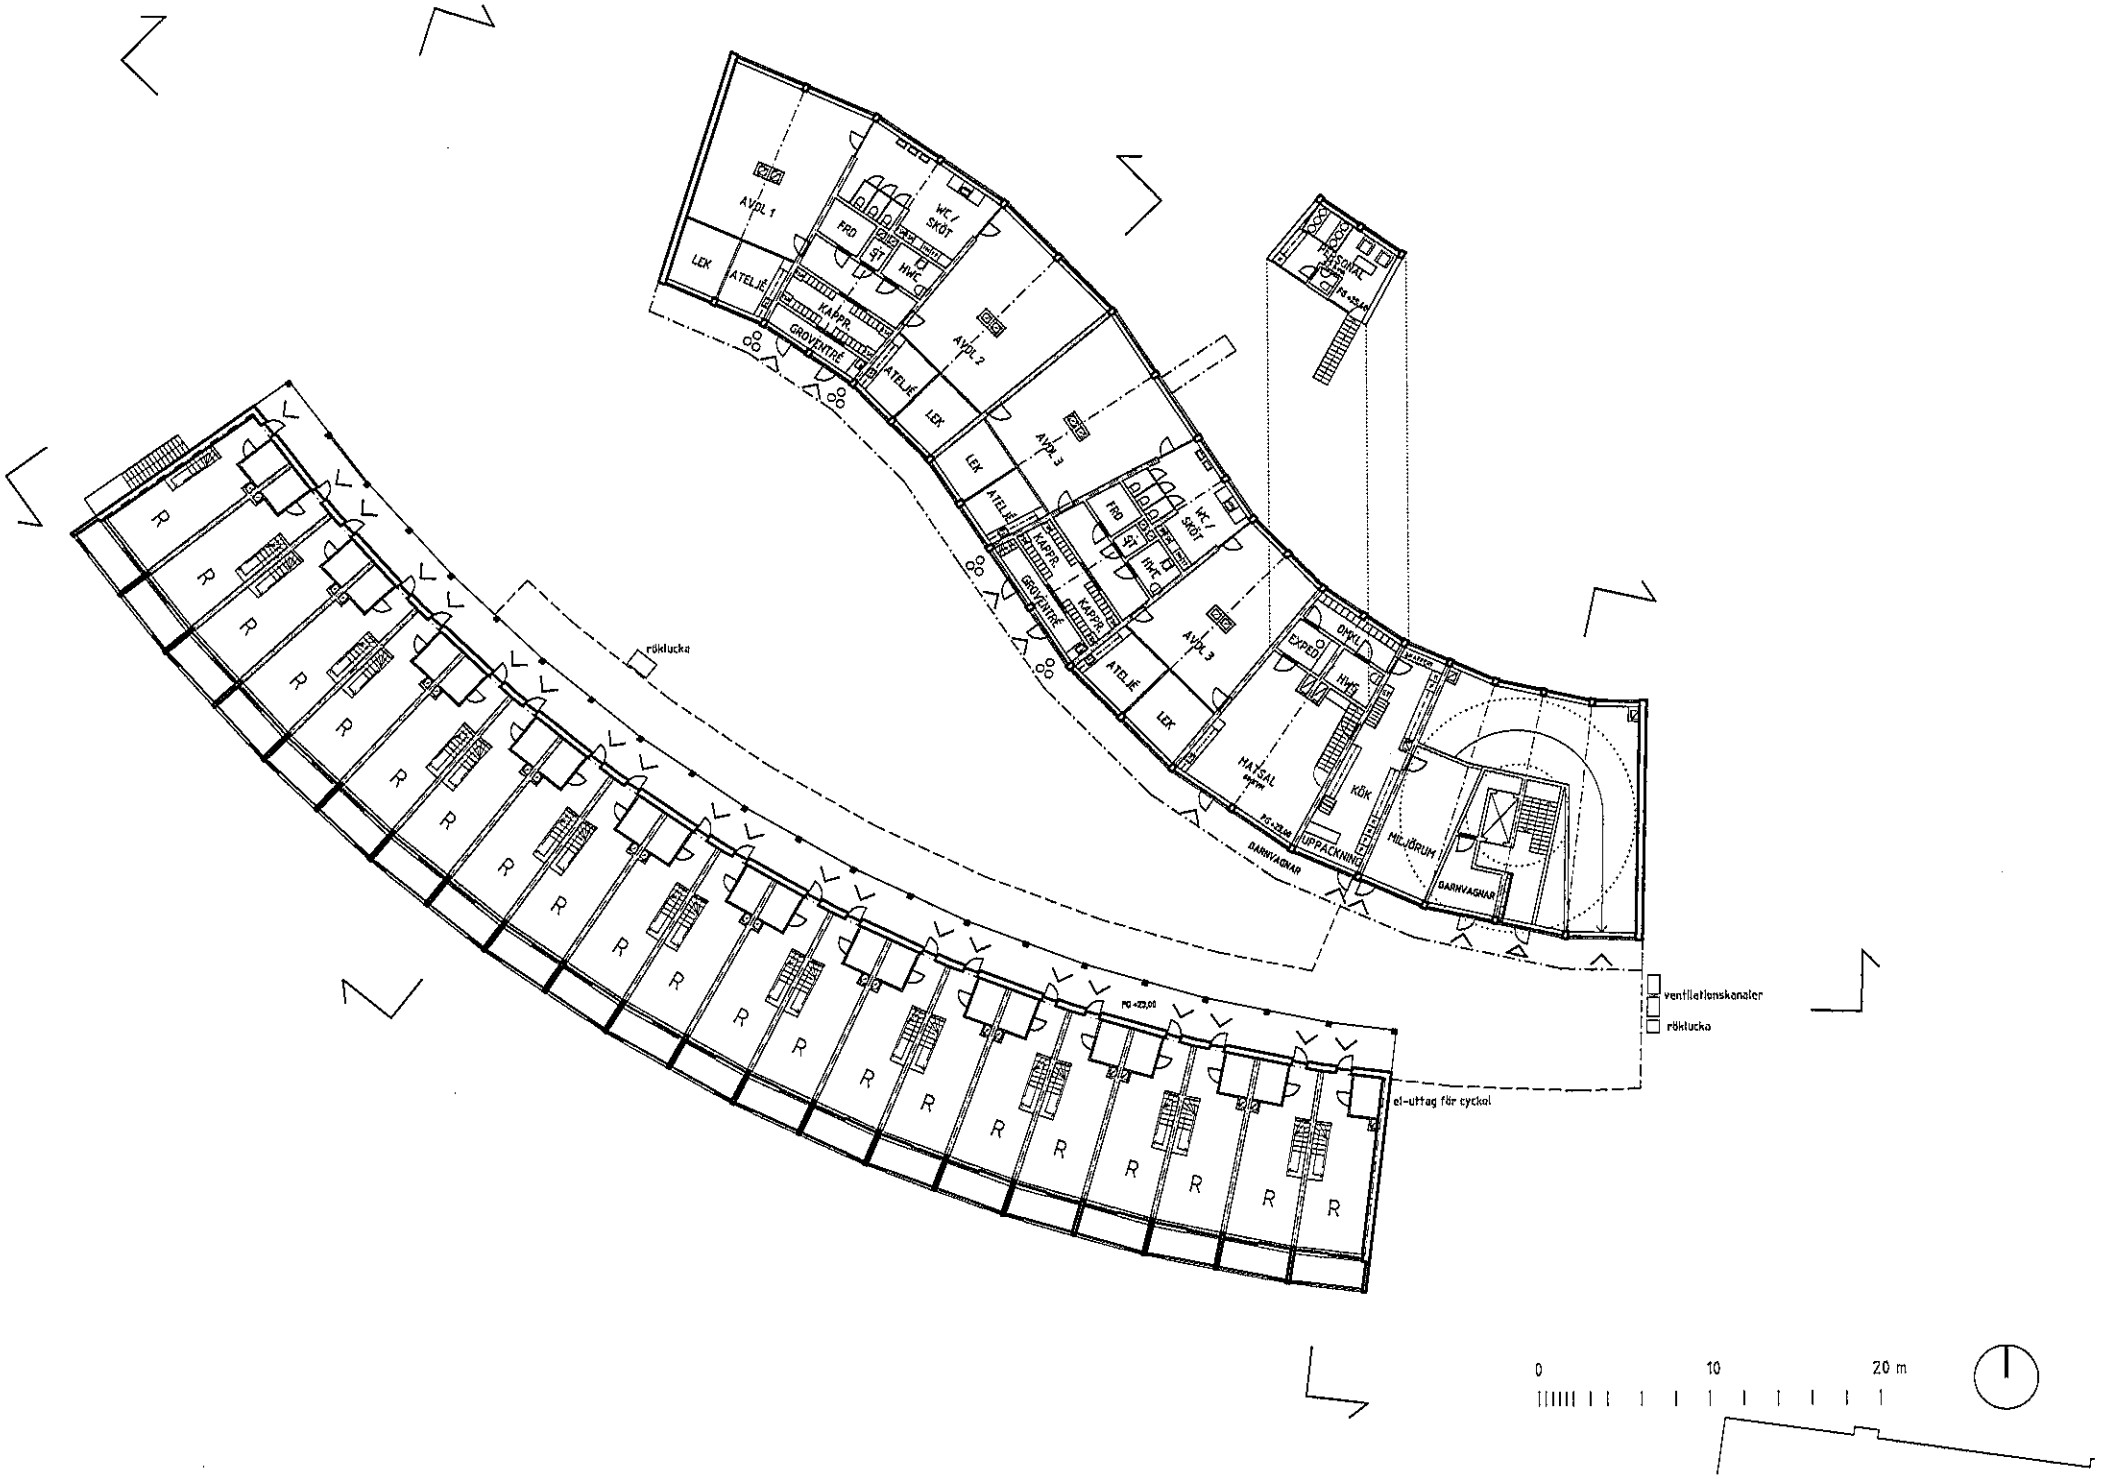
AVDL 1
LEK
ATELJÉ
PRO
ST
HMF
WC / SKÖT
KAPPR.
GROVENTRÉ
AVDL 2
AVDL 3
TRÄSLÖJD
EXPED
DIVL
HMF
HALLSAL
KÖK
MIC.JÄRUH
UPPACKNING
BARNVAGNAR
röklucka
ventilationskanaler
röklucka
el-uttag för cyckel
R
0
10
20 m