


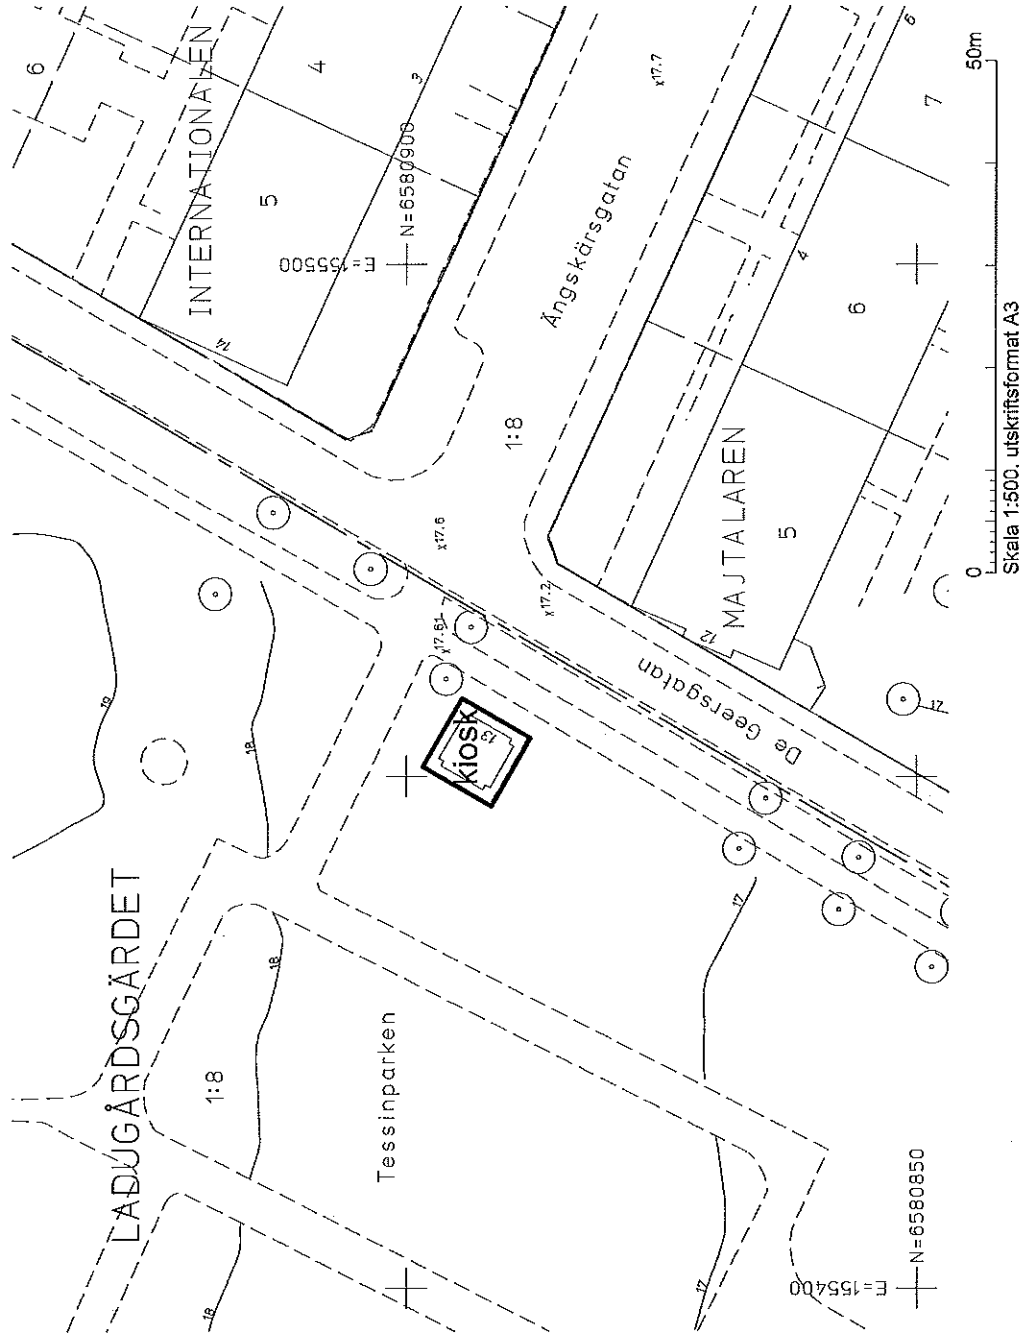

GRUNDKARTA

- Kvarter enligt detaljplan, Allmän plats-gräns
- Fastighetsgräns (Kvarterstraktsgräns, Traktgräns, Fastighetsområdesgräns)
- Fastighetsbeteckning
- Byggnad
- Väg / gångbanekant
- Stödmur
- Träd
- Nivåkurvor
- Markhöjd 10.0

Koordinatsystem: Sweref 99 18 00 i plan och RH2000 i höjd
Upprättad av Stadsmättningsavdelningen
Aktualiseringsdatum 2015-04-01
Tomas Silverforsen
kartingenjör

Östermalms stadsdelstjänst
Registraturet/Kansliet
2015-05-03
2015-302-153
Dnr

PLANBESTÄMMELSER

Följande gäller inom område för tillägsbestämmelse där också följande detaljplan äger giltighet: PI 1159 fastställd 1932.
Denna plan gäller jämsides med detta tillägg. Bestämmelse utan beteckning gäller inom hela planområdet.

Gränsbeteckningar

Gräns för planområdet

Användning av mark

Allmänna platser

kiosk Kiosk får uppföras på gatumark i en våning med en största byggnadsarea på 35 kvm. Därutöver tillåts 22 kvm skärmtak.

Administrativa bestämmelser

Genomförandetiden slutar 5 år efter det att planen har vunnit laga kraft.

UPPLYSNINGAR

Planen består av:

- plankarta med bestämmelser
- Till planen hör:
- planbeskrivning

Planen är upprättad enligt plan- och bygglagen (PBL 2010:900)

SAMRÅDSHANDLING

Förslag

Tillägg till detaljplan PI 1159
för del av fastigheten

Ladugårdsgärdet 1:8

vid kvarteret Majtälaren

i stadsdelen Ladugårdsgärdet i Stockholm

Stockholms stadsbyggnadskontor
Planavdelningen
2015-04-27

Martin Schröder
planchef

Ellinor Wik
stadsplanerare

Godkänd av SBN
Antagen av
Laga kraft

S-TDp 2014-17044-54

Skala 1:500, utskriftsformat A3