

PLANBESTÄMMELSER

Följande gäller inom områden med nedanstående beteckningar. Bestämmelse utan beteckning gäller inom hela planområdet. Endast angiven användning och utformning är tillåten. Underliggande detaljplan PI 6085 gäller jämsides i de delar som inte ändras eller upphävs enligt nedan.

Gränsbeteckningar

— Gräns för planområdet

Användning av vatten

W1 Öppet vattenområde där bro får uppföras för motor-, spår-, moped-, gång- och cykeltrafik.

Upphäv planbestämmelse

W6 Specialområde, vattenområde som får överbroas. Med b betecknat område får överbyggas för trafikändamål, varvid segelfria höjden skall vara 12,5 meter.

Administrativa bestämmelser

Genomförandetiden slutar 5 år efter att planen har vunnit laga kraft.

UPPLYSNINGAR

Planen består av:

- plankarta med bestämmelser

Till planen hör:

- planbeskrivning

Planen är upprättad enligt plan- och bygglagen (PBL 2010:900) i dess lydelse efter 1 januari 2015.

SAMRÅDSHANDLING

Förslag

Ändring genom tillägg till detaljplan PI 6085 för del av fastigheten

Ladugårdsgärdet 1:40 m fl

i stadsdelarna Hjorthagen och Ladugårdsgärdet i Stockholm


Stockholms stadsbyggnadskontor
Planavdelningen
2015-05-04

Martin Schröder
Planchef

Godkänd av SEN
Antagen av
Laga kraft

Anna-Sina Bokander
Stadsplanerare

S-TDp 2013-14789-54

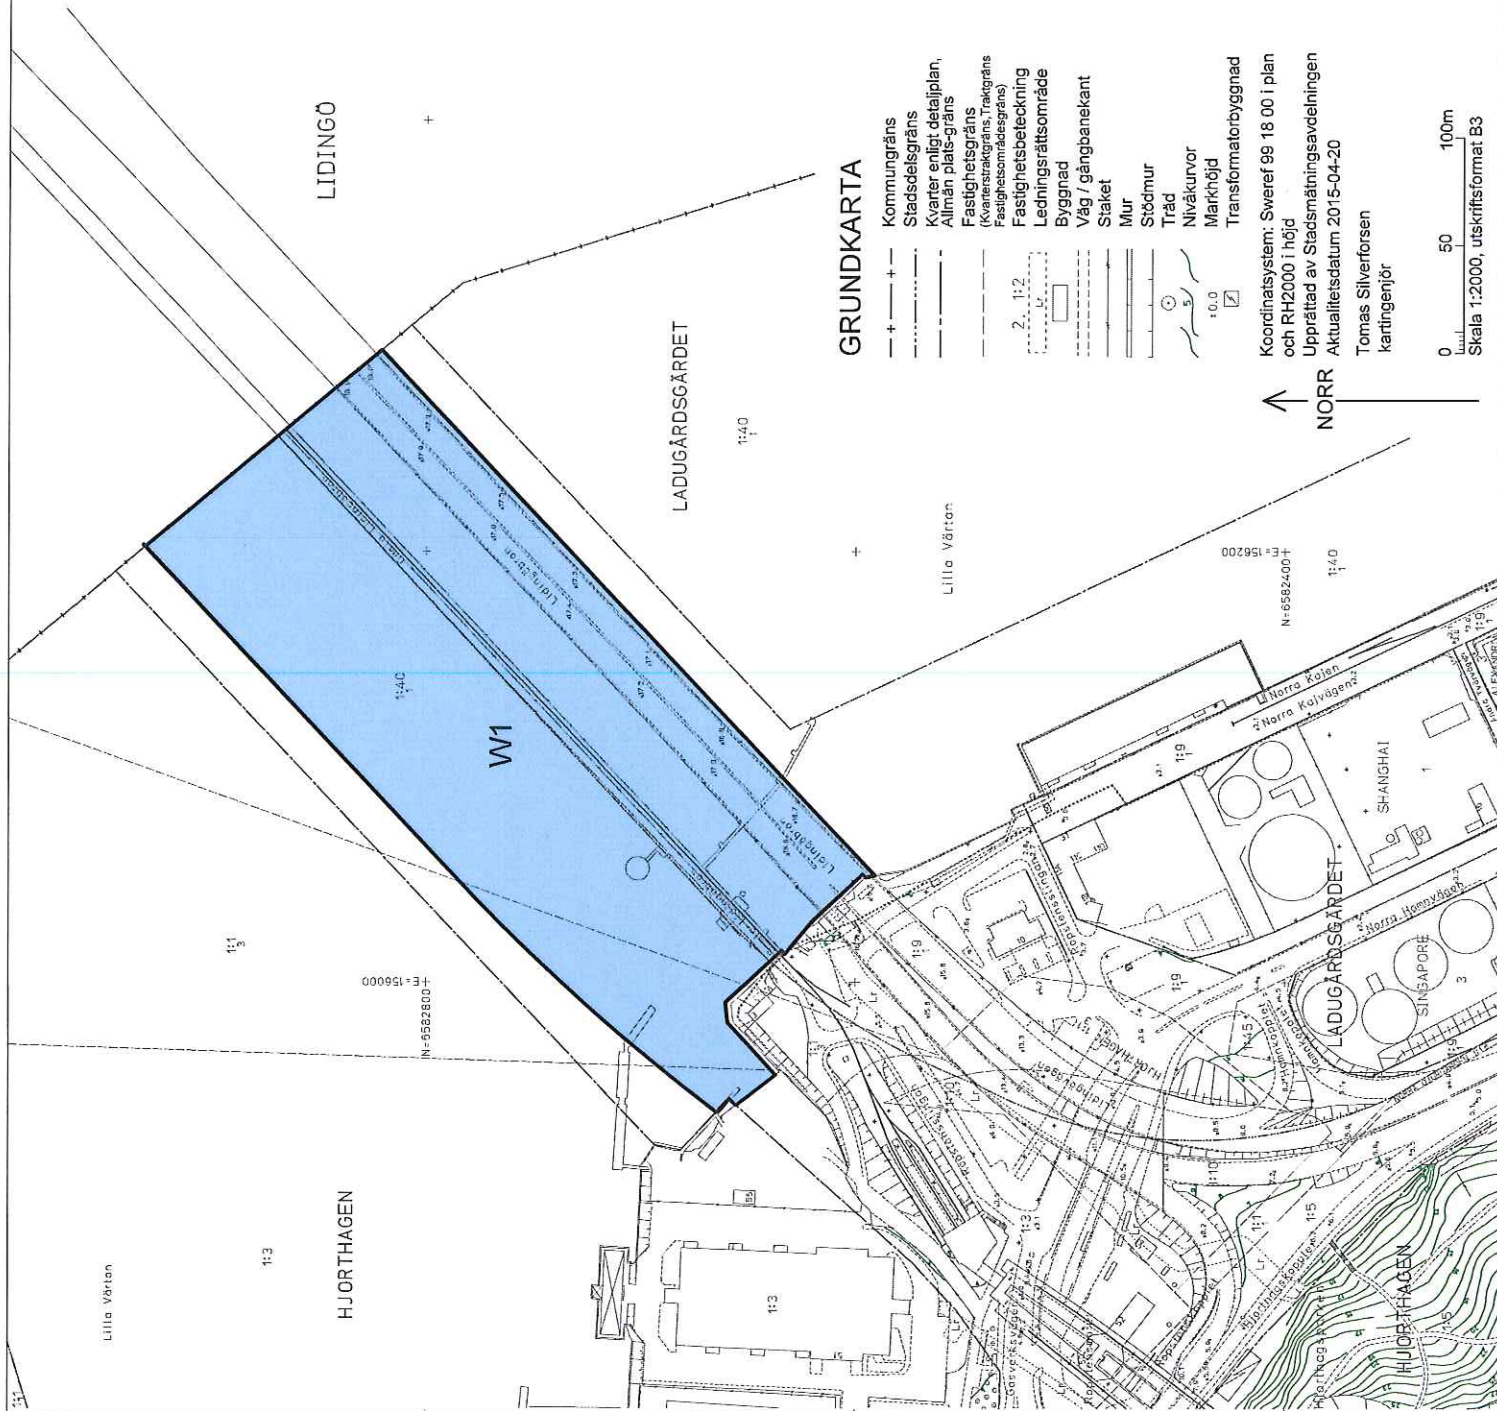

GRUNDKARTA

- Kommungräns
- Stadsdelsgräns
- Kvarter enligt detaljplan
- Allmän plats-gräns
- Fastighetsgräns
- (Kvarterstäckningsgräns, Träckningsgräns)
- Fastighetsbeteckning
- Ledningsrättsområde
- Byggnad
- Väg / gångbanekant
- Staket
- Mur
- Stödmur
- Träd
- Nivåkurvor
- Markhöjd
- Transformatorbyggnad

Koordinatsystem: Sweref 99 18 00 i plan och RH2000 i höjd
Upprättad av Stadsplaneringsavdelningen
Aktualiseringsdatum 2015-04-20

Tomas Silverforsen
karttecknare

NORR

0 50 100m
Skala 1:2000, utskriftsformat B3

Östermalms stadsförvaltning
Registraturet/Kansliet

2015-05-11

2015-05-11

BILAGA 1