

FÖRKLARINGAR

BEF. WC = WC I BEFINTLIGT LÄGE

NY WC = WC I NYTT LÄGE

ÄND. WC = WC FÅR ÄNDRAD FORM

RIVEN VÄGG

NY VÄGG

NY DÖRR

FÖRESLAGNA TILLGÄNGLIGHETSÅTGÄRDER:


Huvudentrén mot skolgården görs tillgänglig och ev. höjdskillnader ses över och åtgärdas. I entrérummet föreslås en stepless-lösning alt. en lyftplatta. Ny hiss förbinder plan 100 - plan 400 (mått på hissorg 1,1x1,4m). Rwc, med måtten 1,9x2,65m, tillkommer på plan 100. Ny utrymningsväg från matsalen genom kapprummet till skolgården görs iordning. Bredder på korridorer och dörröppningar till publika utrymmen ses över och åtgärdas. Dörrar till publika utrymmen samt dörrar till icke publika utrymmen som har kantregel eller dörrstängare för ses med dörröppningsautomatik. Se separat åtgärdsprogram för tillgänglighet och brand.

FÖRESLAGNA ÅTGÄRDER I WC-UTRYMMEN:

På plan 100 tillkommer 4 st wc (2 wc och 1 dusch slås ihop till ett rwc). Nya wc:n läggs i så stor utsträckning som möjligt i lägen där bef. stammar redan finns. En wc tillkommer i nytt läge i mottagningsköket. Antalet wc:n ökar från 3 st till 6 st.

FÖRESLAGNA AKUSTIKÅTGÄRDER:

I korridorer och trapphus med valvat tak sätts en täckande träram på distans som sedan putsas med akustikputs. Valven kommer ej att vara synliga men bevaras under träramen. På väggarna sätts akustikpaneler som även kan användas som anslagstavlor.

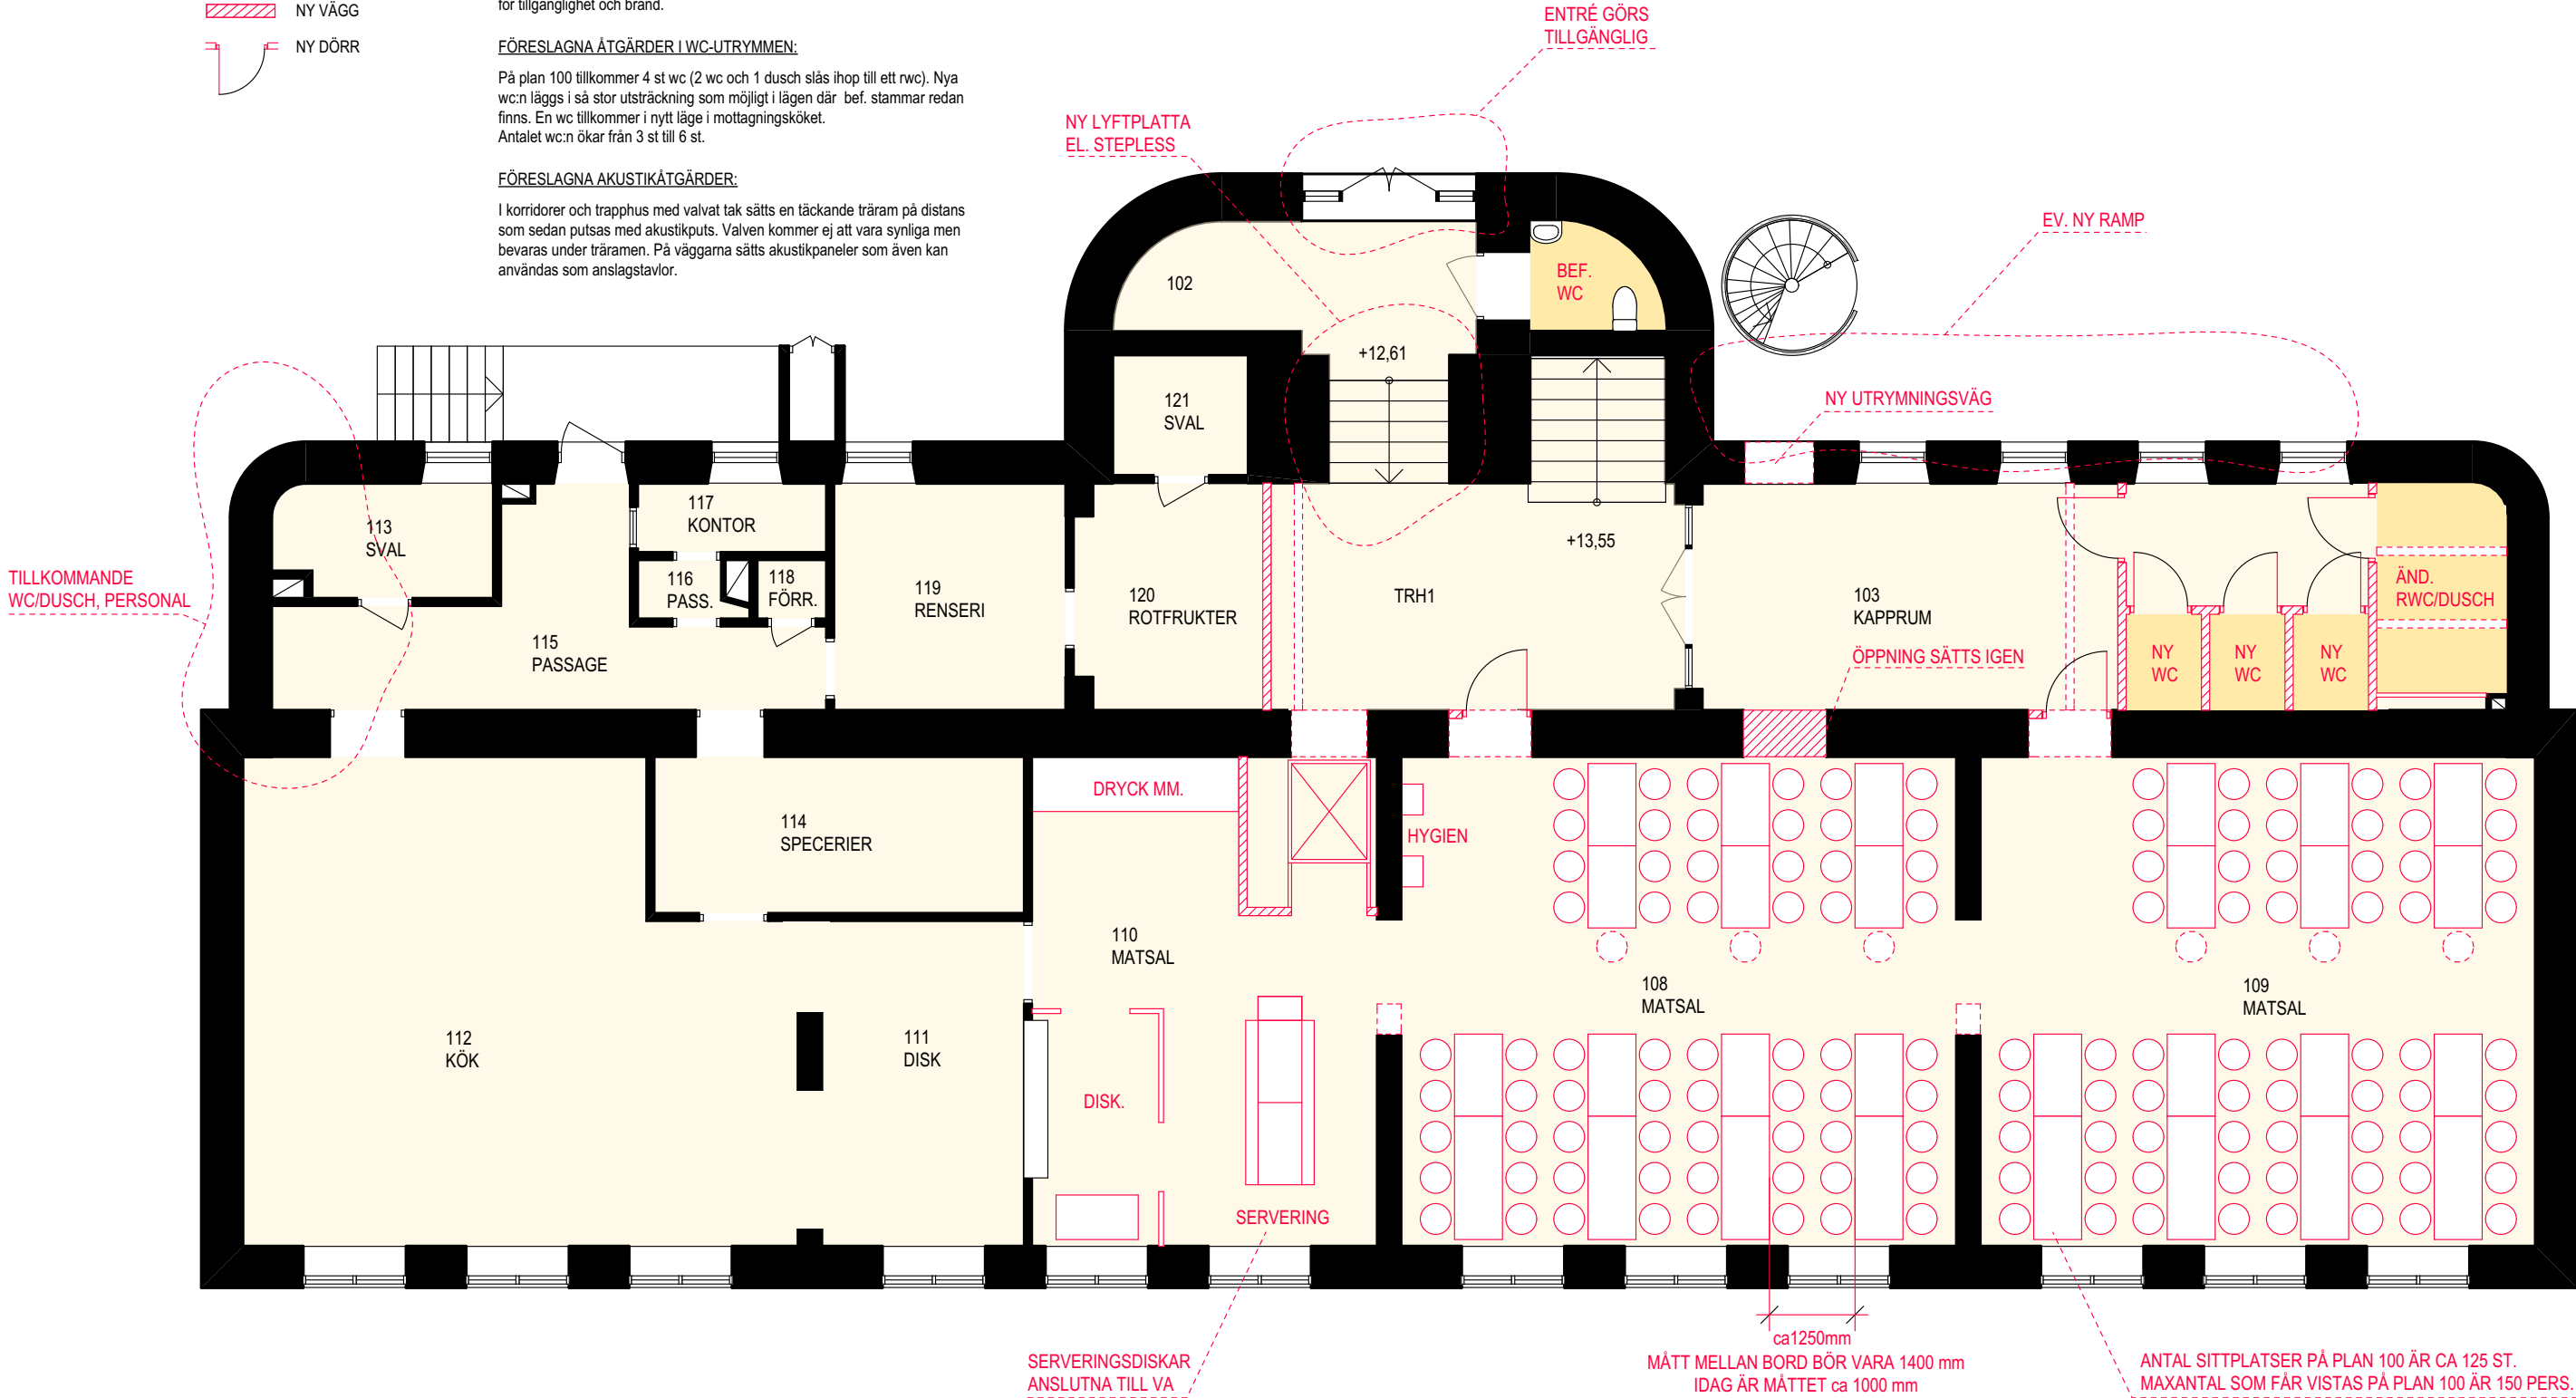

FÖRKLARINGAR

BEF. WC = WC I BEFINTLIGT LÄGE

NY WC = WC I NYTT LÄGE

ÄND. WC = WC FÅR ÄNDRAD FORM

RIVEN VÄGG

NY VÄGG

NY DÖRR

FÖRESLAGNA TILLGÄNGLIGHETSÅTGÄRDER:


En anropsplats görs iordning i trapphuset för att uppfylla frångängligheten för rullstolsburen. Ny hiss förbinder plan 100 - plan 400 (mått på hisskorg 1,1x1,4m). Bredder på korridorer och dörröppningar till publika utrymmen ses över och åtgärdas. Dörrar till publika utrymmen samt dörrar till icke publika utrymmen som har kantregel eller dörrstängare fördes med dörröppningsautomatik. Om klassrum ska användas som specialsalar förbereds dörr för dörröppningsautomatik med fjärrstyrning. Se separat åtgärdsprogram för tillgänglighet och brand.

FÖRESLAGNA ÅTGÄRDER I WC-UTRYMMEN:

På plan 200 tillkommer 2 st wc.
Nya wc:n läggs i nytt läge längs med ena gavelsidan, där stammar ej finns.
Antalet wc:n ökar från 3 st till 5 st.

FÖRESLAGNA AKUSTIKÅTGÄRDER:

I korridorer och trapphus med valvat tak sätts en täckande träram på distans som sedan putsas med akustikputs. Valven kommer ej att vara synliga men bevaras under träramen. På väggarna sätts akustikpaneler som även kan användas som anslagstavlor.

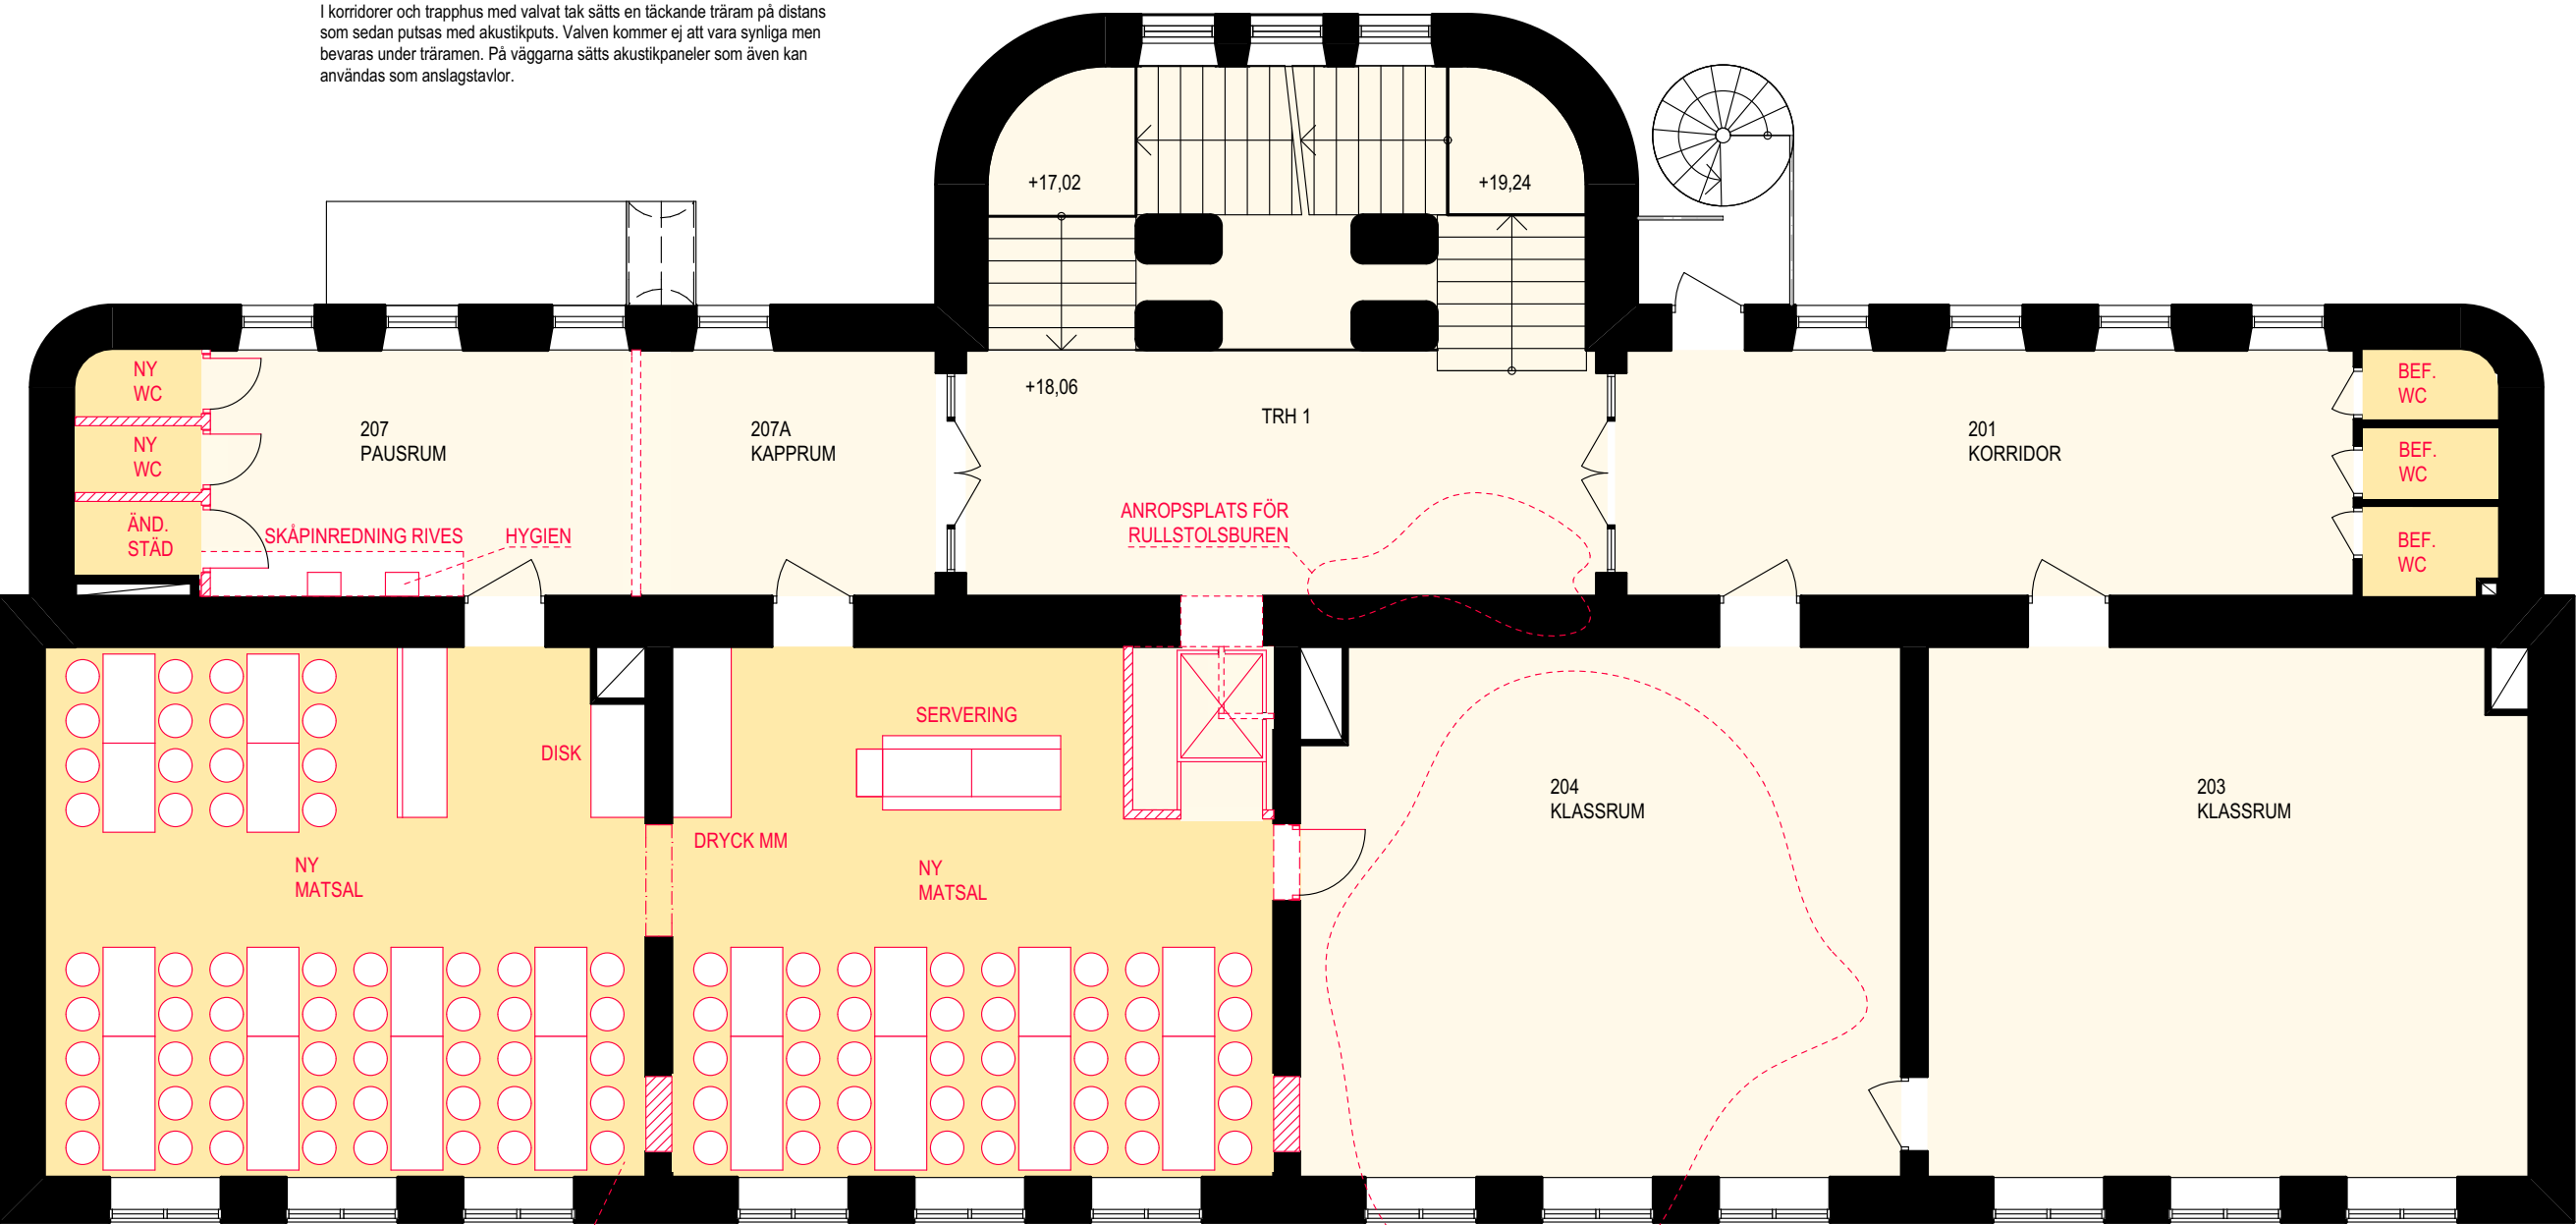

ANTAL SITTPLATSER PÅ PLAN 200 ÄR CA 95 ST.
MAXANTAL SOM FÅR VISTAS PÅ PLAN 200 ÄR 150 PERS.

EV UTÖKNING AV MATSALEN



FÖRKLARINGAR

BEF. WC = WC I BEFINTLIGT LÄGE

NY WC = WC I NYTT LÄGE

ÄND. WC = WC FÅR ÄNDRAD FORM

RIVEN VÄGG

NY VÄGG

NY DÖRR

FÖRESLAGNA TILLGÅNGLIGHETSÅTGÄRDER:


Ny hiss förbinder plan 100 - plan 400 (mått på hisskorg 1,1x1,4m). Om klassrum ska användas som specialsalar förbereds dörr för dörröppningsautomatik med fjärrstyrning. Se separat åtgärdsprogram för tillgänglighet och brand.

FÖRESLAGNA ÅTGÄRDER I WC-UTRYMMEN:

På plan 300 tillkommer 2 st wc.
Nya wc:n läggs i nytt läge längs med ena gavelsidan, där stammar ej finns. Antalet wc:n ökar från 3 st till 5 st.

FÖRESLAGNA AKUSTIKÅTGÄRDER:

I korridorer och trapphus med valvat tak sätts en täckande träram på distans som sedan putsas med akustikputs. Valven kommer ej att vara synliga men bevaras under träramen. På väggarna sätts akustikpaneler som även kan användas som anslagstavlor.

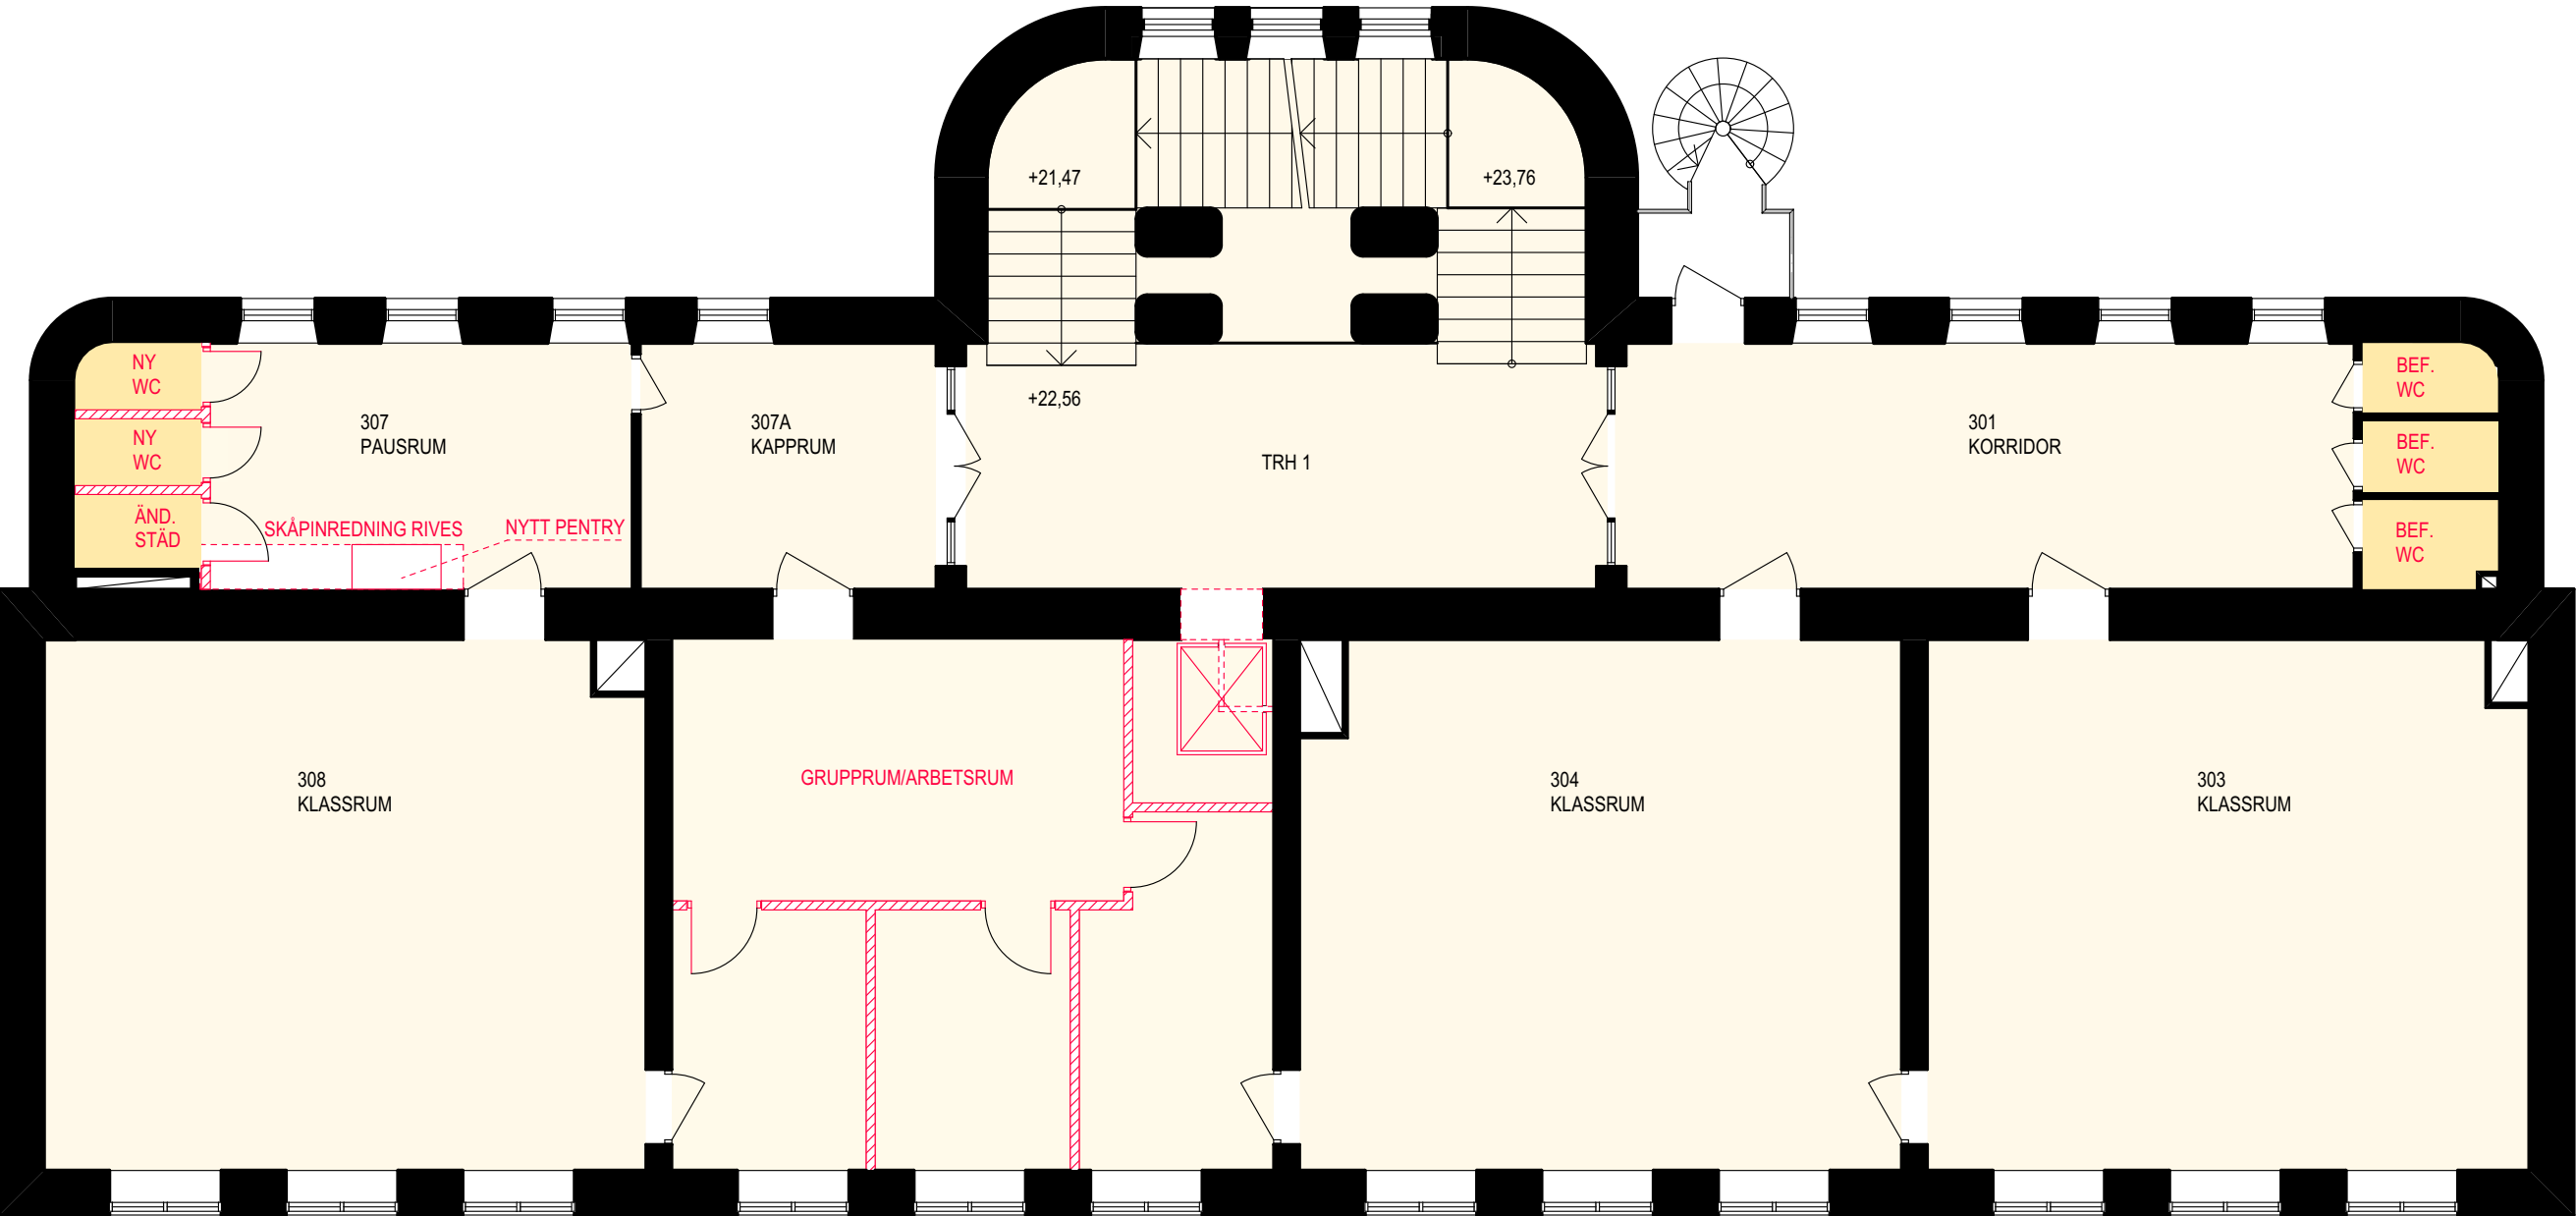

FÖRKLARINGAR

BEF. WC = WC I BEFINTLIGT LÄGE

NY WC = WC I NYTT LÄGE

ÄND. WC = WC FÅR ÄNDRAD FORM

RIVEN VÄGG

NY VÄGG

NY DÖRR

FÖRESLAGNA TILLGÅNGLIGHETSÅTGÄRDER:

Ny hiss förbinder plan 100 - plan 400 (mått på hisskorg 1,1x1,4m). Om klassrum ska användas som specialsalar förbereds dörr för dörröpningsautomatik med fjärrstyrning. Se separat åtgärdsprogram för tillgänglighet och brand.

FÖRESLAGNA ÅTGÄRDER I WC-UTRYMMEN:

På plan 400 tillkommer inga wc.

FÖRESLAGNA AKUSTIKÅTGÄRDER:

I korridorer och trapphus med valvat tak sätts en täckande träram på distans som sedan putsas med akustikputs. Valven kommer ej att vara synliga men bevaras under träramen. På väggarna sätts akustikpaneler som även kan användas som anslagstavlor.

