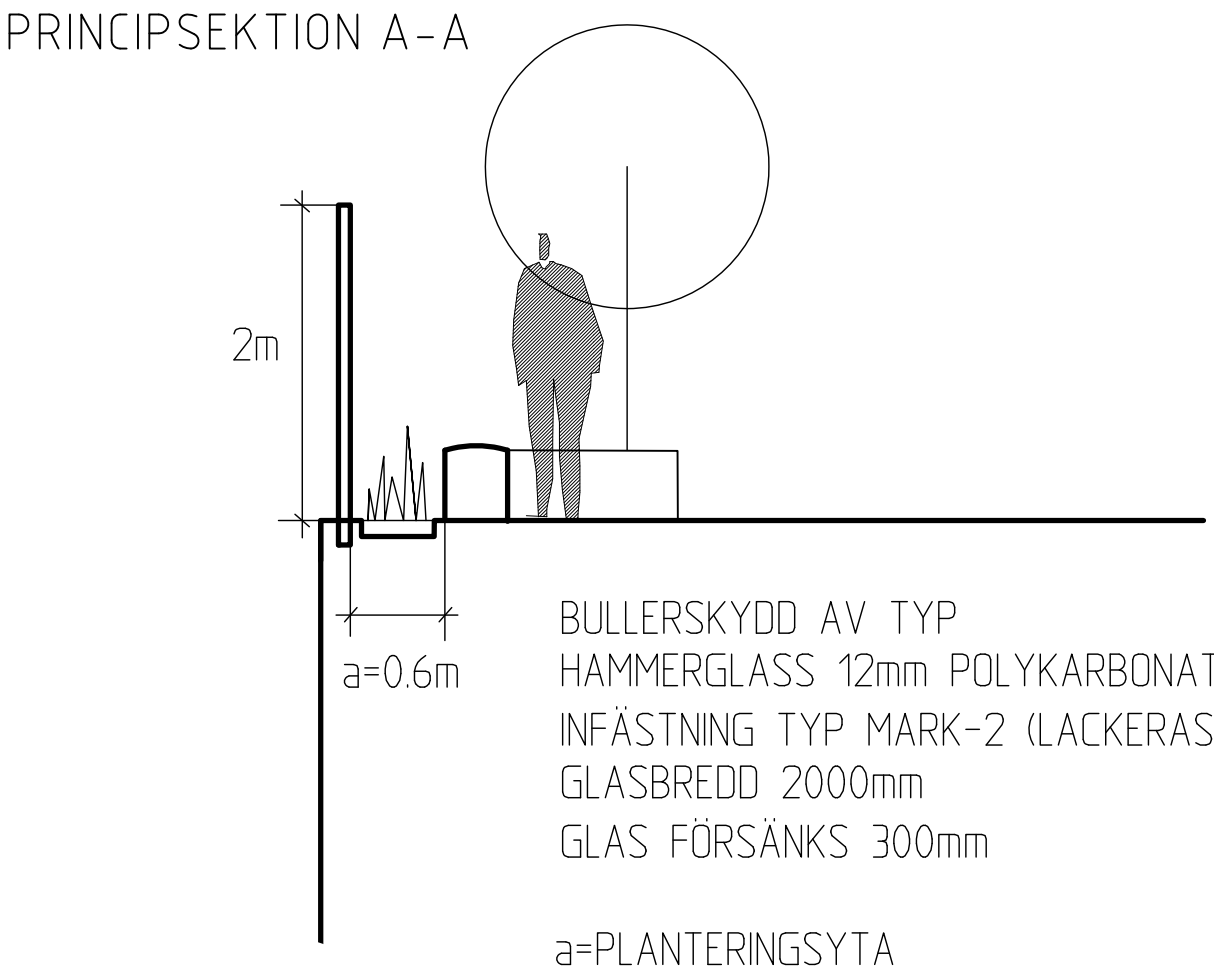


		SKOLFASTIGHETER I STOCKHOLM AB											
URSPRUNGELIG ARKITEKT: NILS EKSTRÖM				BET		ANT		ÄNDRINGEN AVSER		SIGN		DATUM	
RELATIONSRTNING				A MAX ARKITEKTER		08- 18 81 45		SJÖVIKSSKOLAN FASTIGHETSNUMMER Projekt Nr.					
BYGGHANDLING				K WSP Byggprojektering		010-722 50 00							
FÖRFRÅGNINGSUNDERLAG				V Energibyrån i Nord AB		070- 241 78 16							
BYGGNADSLOVSRITNING				E JN Elinstallatörer AB		08- 544 429 00							
FÖRSLAGSHANDLING				C Liljewall Arkitekter AB		010- 205 10 80							
FÖRHANDSKOPIA				M Liljewall Arkitekter AB		010- 205 10 80		SITUATIONSPLAN					
RITAD AV, KONSTRUERAD AV NE/FG				HANDLÄGGARE FG									SKALA 1 : 250
DATUM				ANSVARIG		ARBETSNUMMER		RITINGSNUMMER		ÄNDR BET			
2015-05-20				N EKSTRÖM				M10MSP001					