


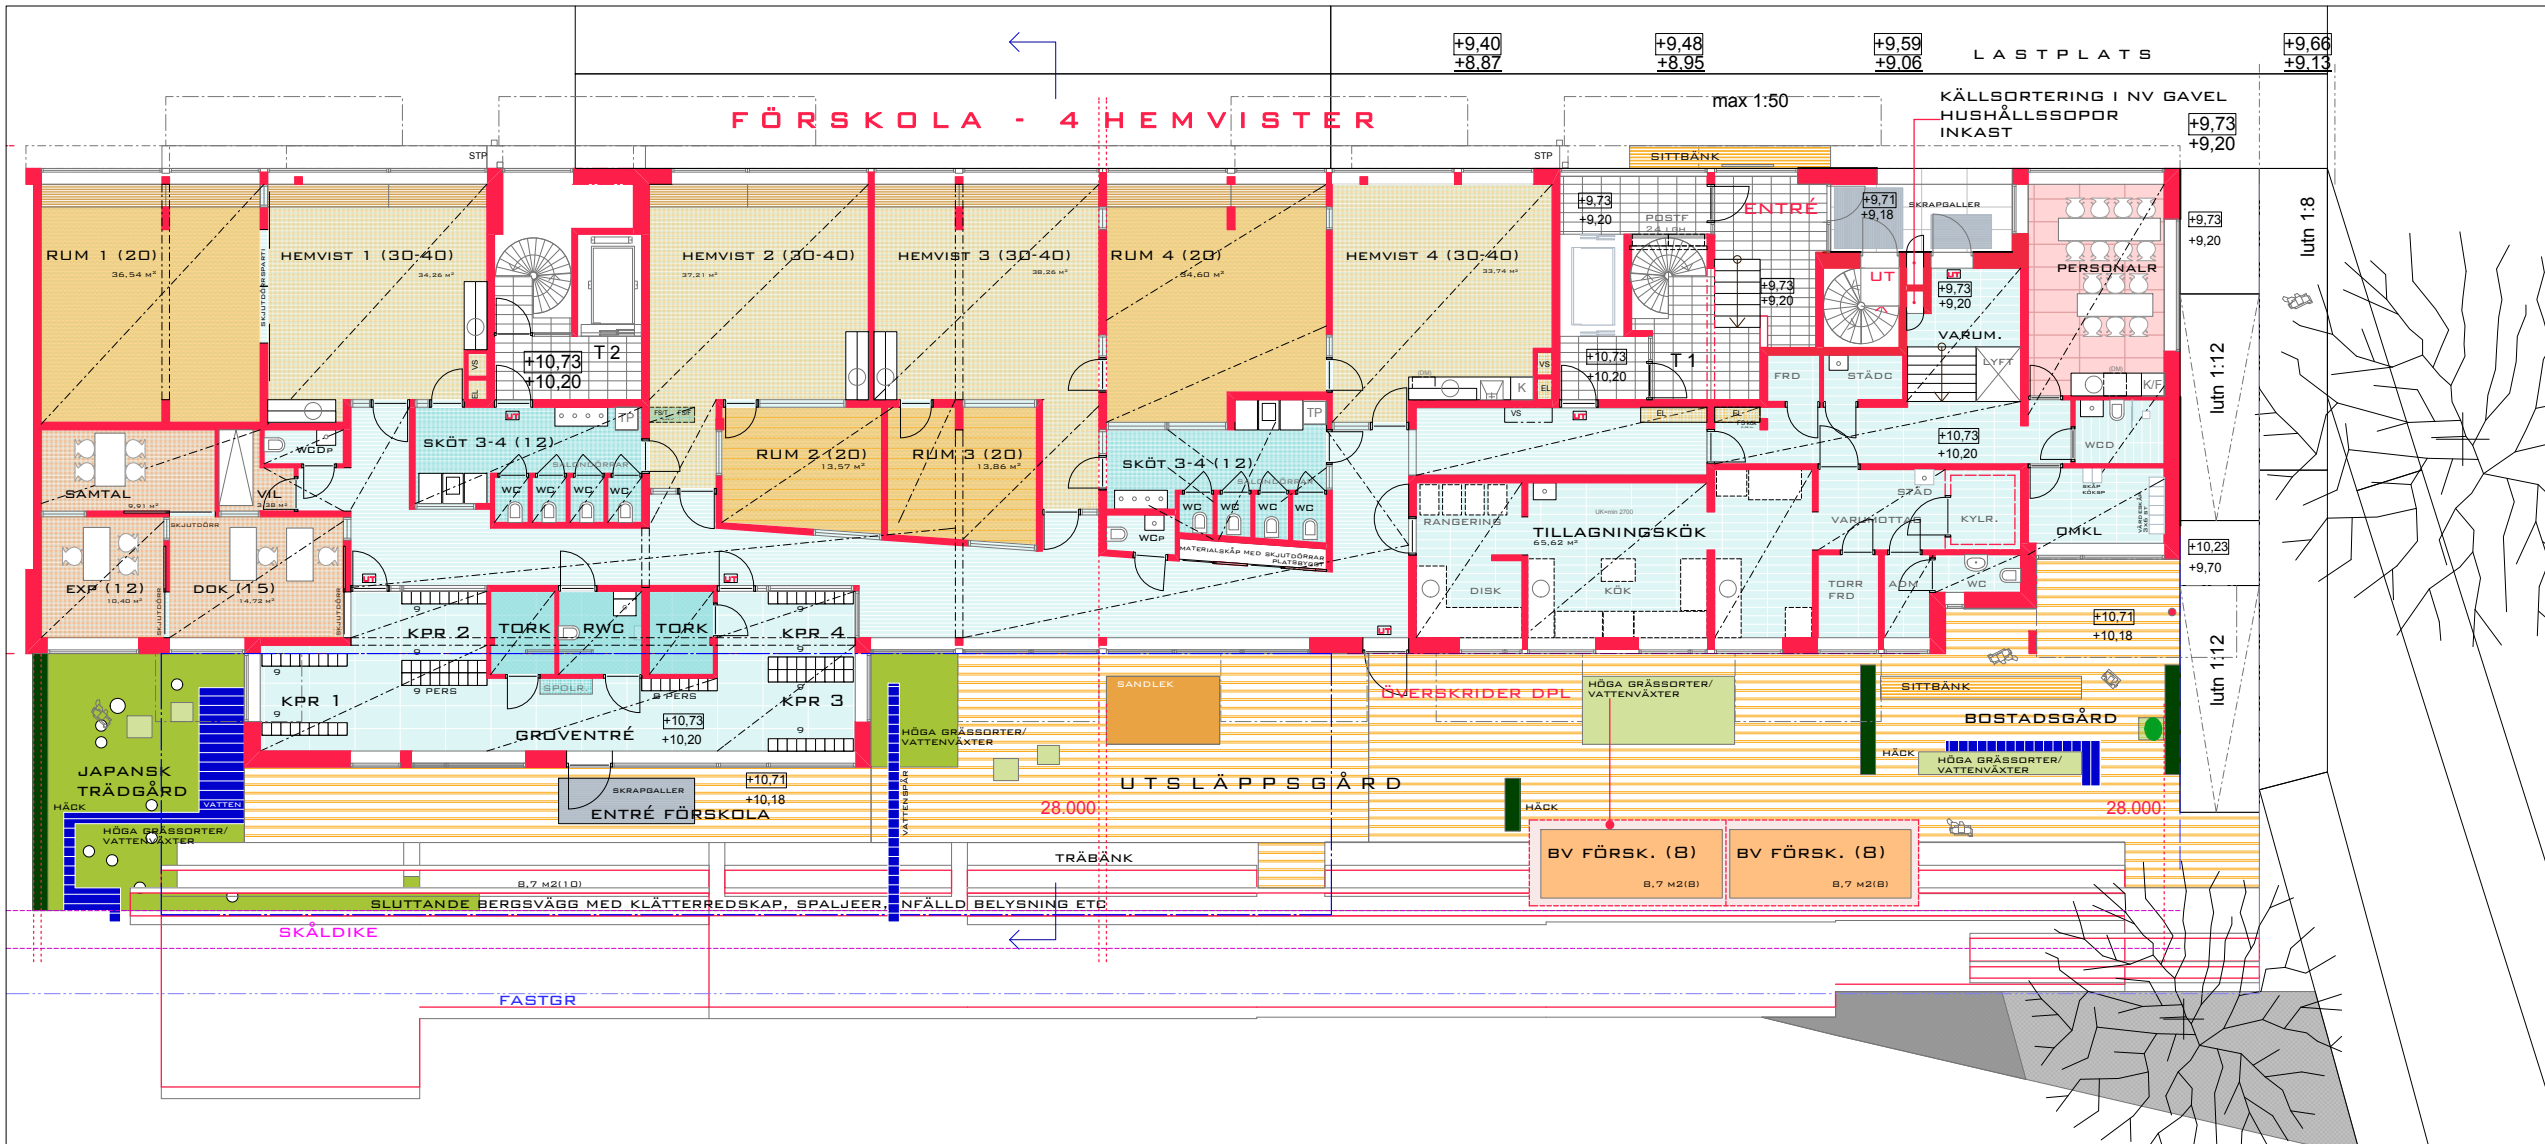

ÖVRE ENTRÉPLAN O FÖRSKOLA

FÖRKLARINGAR

HÖJDSYSTEM
+ HÖJDER ÄR ANGIVNA I HÖJDSYSTEMET RH00 (SAMMA SOM DETALPLANEN). DESSA HÖJDER ÄR 0,525 M LÄGRE ÄN I STOCKHOLMS STADS NYA HÖJDSYSTEM RH2000. DE SENARE REDOVISAS INOM EN REKTANGEL

FÖRESKRIFTER

EXTERIÖR FÄRGSÄTTNING
INNAN SLUTLIG FÄRGSÄTTNING BESTÄMS SKA KULÖRPROVER UTFÖRAS. DESSA SKA GODKÄNNAS AV MAP STOCKHOLM AB, BYGGVESTA OCH STOCKHOLMS STAD.

HÄNVISNINGAR

FBK 2015-04-10

B	FÖRSKOLAN - ALLMÄNT		BR	2015-06-1
BET	ANT	ÄNDRINGEN AVSER	SIGN	DATUM

FÖRFRÅGNINGSUNDERLAG

BRYGGVÄGEN - STOCKHOLMS STAD
del av GRÖNDAL 1:1 MFL
NYBYGGNAD BOSTÄDER
B A C K H U S E T - del av



		
ByggVesta		
A	M A P	STOCKHOLM AB
		070-782 33 59
UPPDRAG NR	RITAD AV	HANDLÄGGARE
	BR	BR
DATUM	ANSVARIG	
2015-xx-xx	Bengt Ryden Arkitekt SAR/MSA	
PLANER		
ÖVRE ENTRÉPLAN o FÖRSKOLA		
SKALA A1-FORMAT	SKALA A3-FORMAT	RITNINGSNUMMER
1:100	1:200	A-40.1-03
		B