


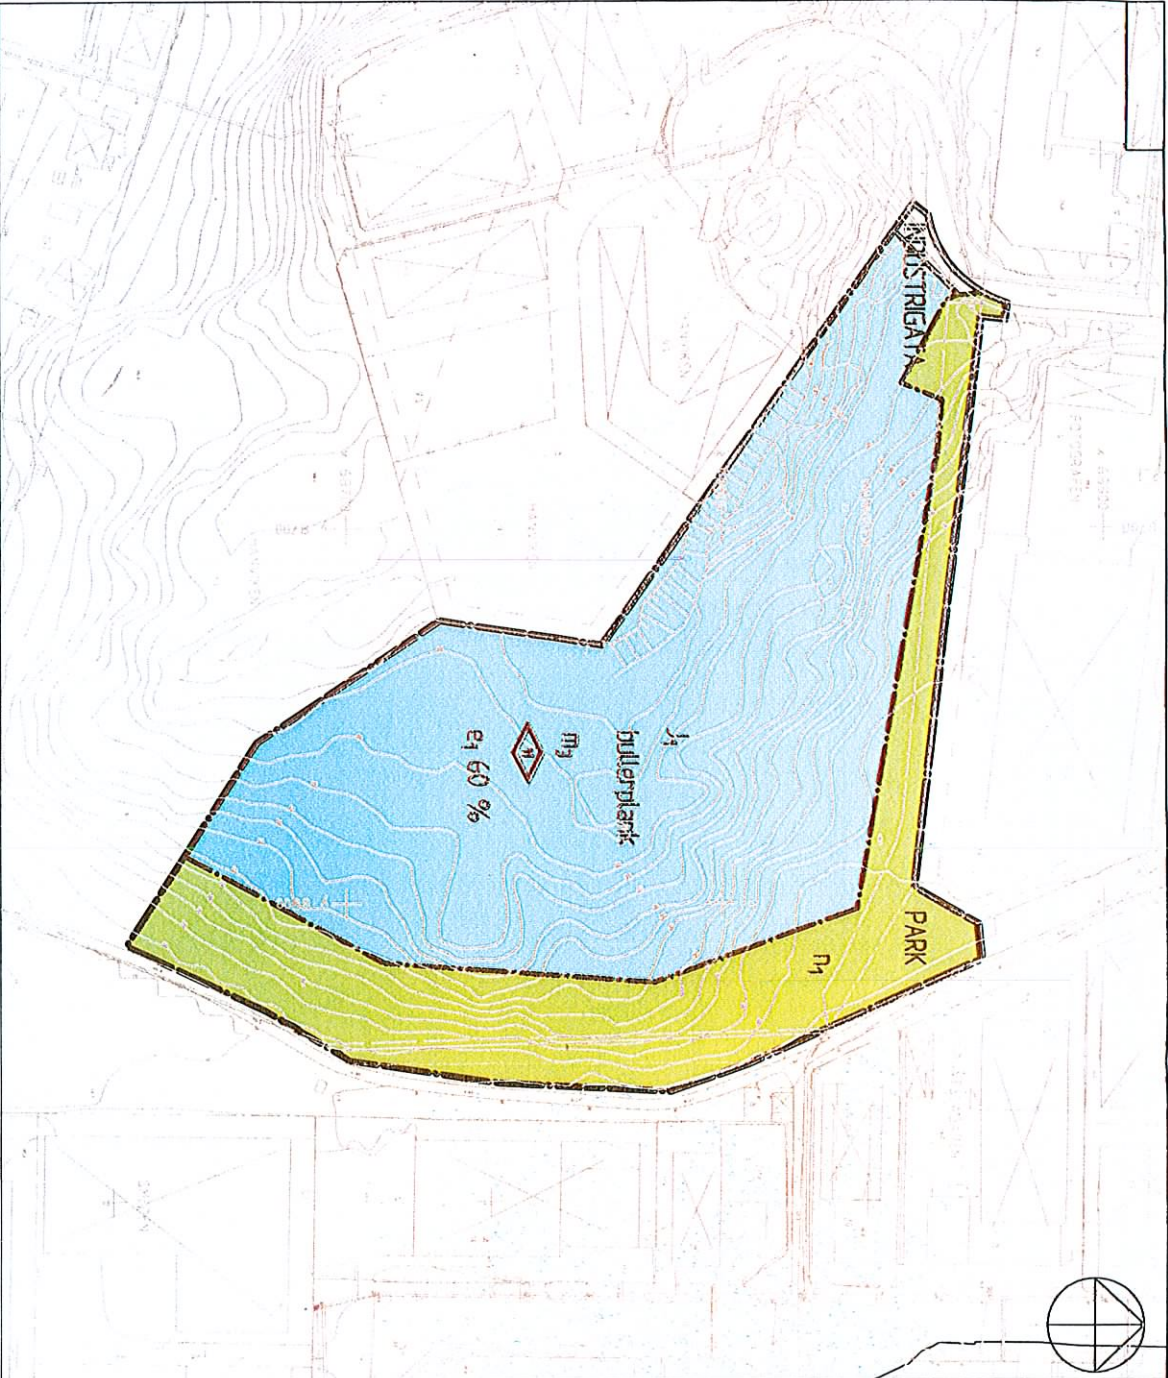

PLANBESTÄMMELSER
Följande gäller inom områden med nedanstående beteckningar. Endast angiven användning och utformning är tillåten. Bestämmelser utan beteckning gäller inom hela området.

GRÄNSER

- Detailplanegräns
- Användningsgräns

ANVÄNDNING AV MARK OCH VATTEN

Allmänna platser

- INDUSTRIGATA
Industritrukk
- PARK
Anlagd park

Kvartermark

- J.
Indusrti som innebär små risker för hälsa, säkerhet och miljö. Uppslag och flisning av ris och trädgårtsavfall samt upplag, sortering och sållning av massor och jord.

UTFORMNING AV ALLMÄNNA PLATSER

Befintliga träd och markens topografi ska bevaras i så stor utsträckning som möjligt. Nyplantering och upplacering av träd ska utföras så att området får en naturliknande prägel.

UTNYTTJANDEGRAD/FASTIGHETSINDELNING

Högst 60 % av fastighetens yta får bebyggas

PLACERING, UTFORMNING, UTFÖRANDE

Utformning



Högsta totalhöjd i meter

STÖRNINGSKYDD

bullerplank

Bullerplank får anordnas som avgränsning av arbetsplatsområdet. Planket får variera i höjd mellan 2,5 och 4,5 meter. Lokala skärmar runt bullerplanker får anordnas om det bedöms ha positiva effekter. Bullerplanket ska utformas och tillgästas så att det smälter in i omgivningen. Verksamheten ska följa Naturvårdsverkets riktlinjer för buller.

ADMINISTRATIVA BESTÄMMELSER

Genomförandeld
Genomförandetiden är 5 år från den dag planen vinner laga kraft


Flis- och masshanteringsplats		Antagandehandling	
-------------------------------	--	-------------------	--

Hanviken 1:1
Kumla 3:1264


Tyresö kommun, Stockholms län

Upprättad mars 2010

Sara Kopparberg Plannier	Sopha Norman Winter Plannier		

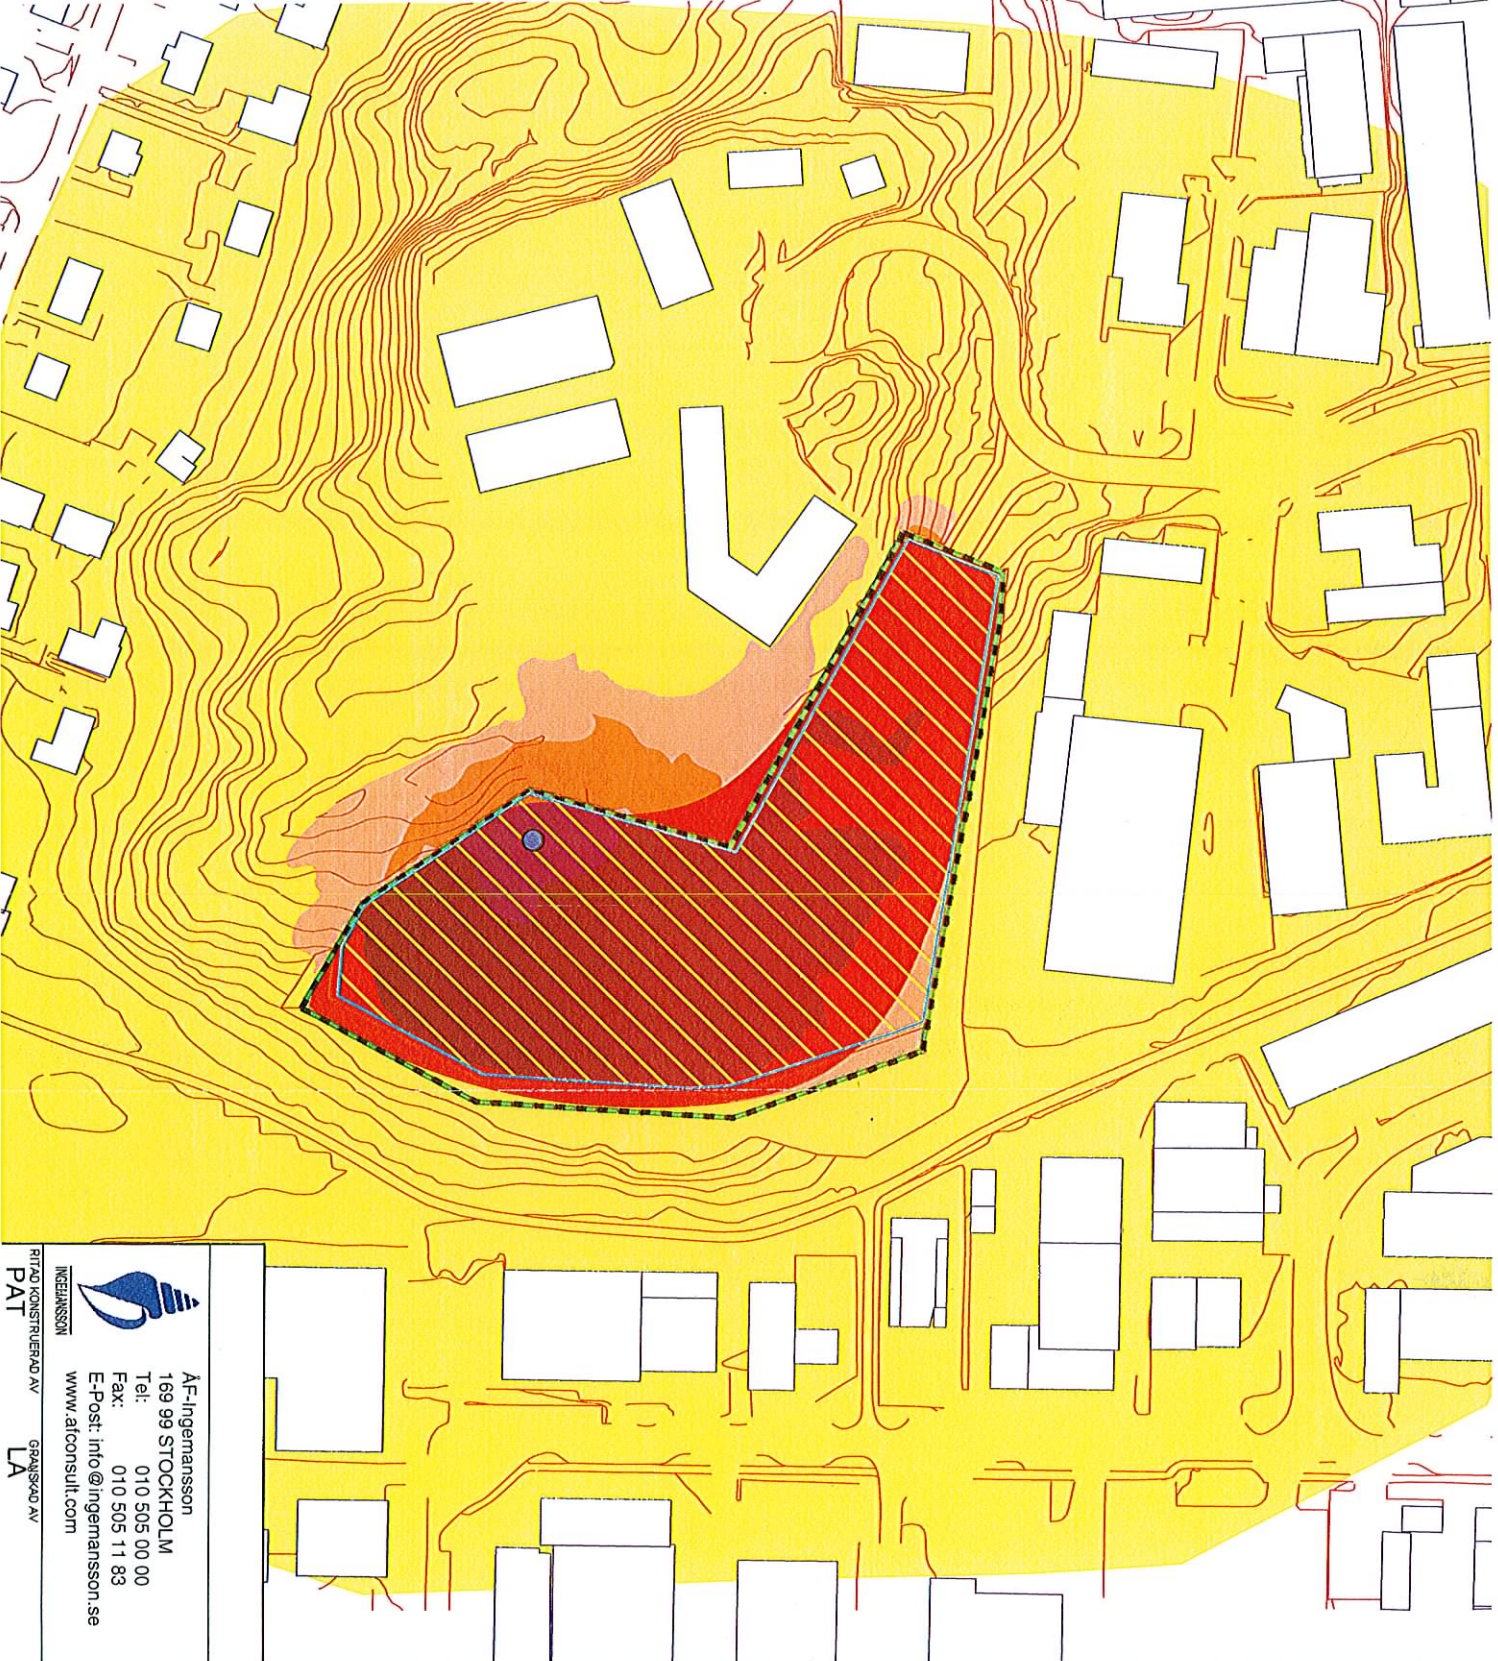

Ekvivalent ljudnivå
Leq (Fritfält)
i dB(A)

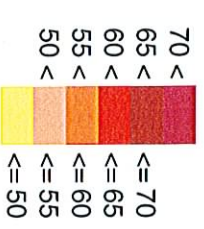

● Sällning

▨ Hjulastare

□ Byggnad

▬ Bullerskyddsskärm




Skala 1:1500



 A.F. Ingemansson 169 99 STOCKHOLM Tel: 010 505 00 00 Fax: 010 505 11 83 E-Post: info@ingemansson.se www.afconsult.com	REV	ANT	REVIDERINGEN/ÄNDR	SIGN	DATUM
Flis- och massupplag, Tyresö kommun Situation dagtid 07.00-18.00 Sällning och hjullastare					
Ekvivalent ljudnivå, Leq, i dB(A) 2 m över mark					

INGEMANSSON
 RITAD KONSTRUERAD AV
 PAT LA
 GRÄNSAD AV

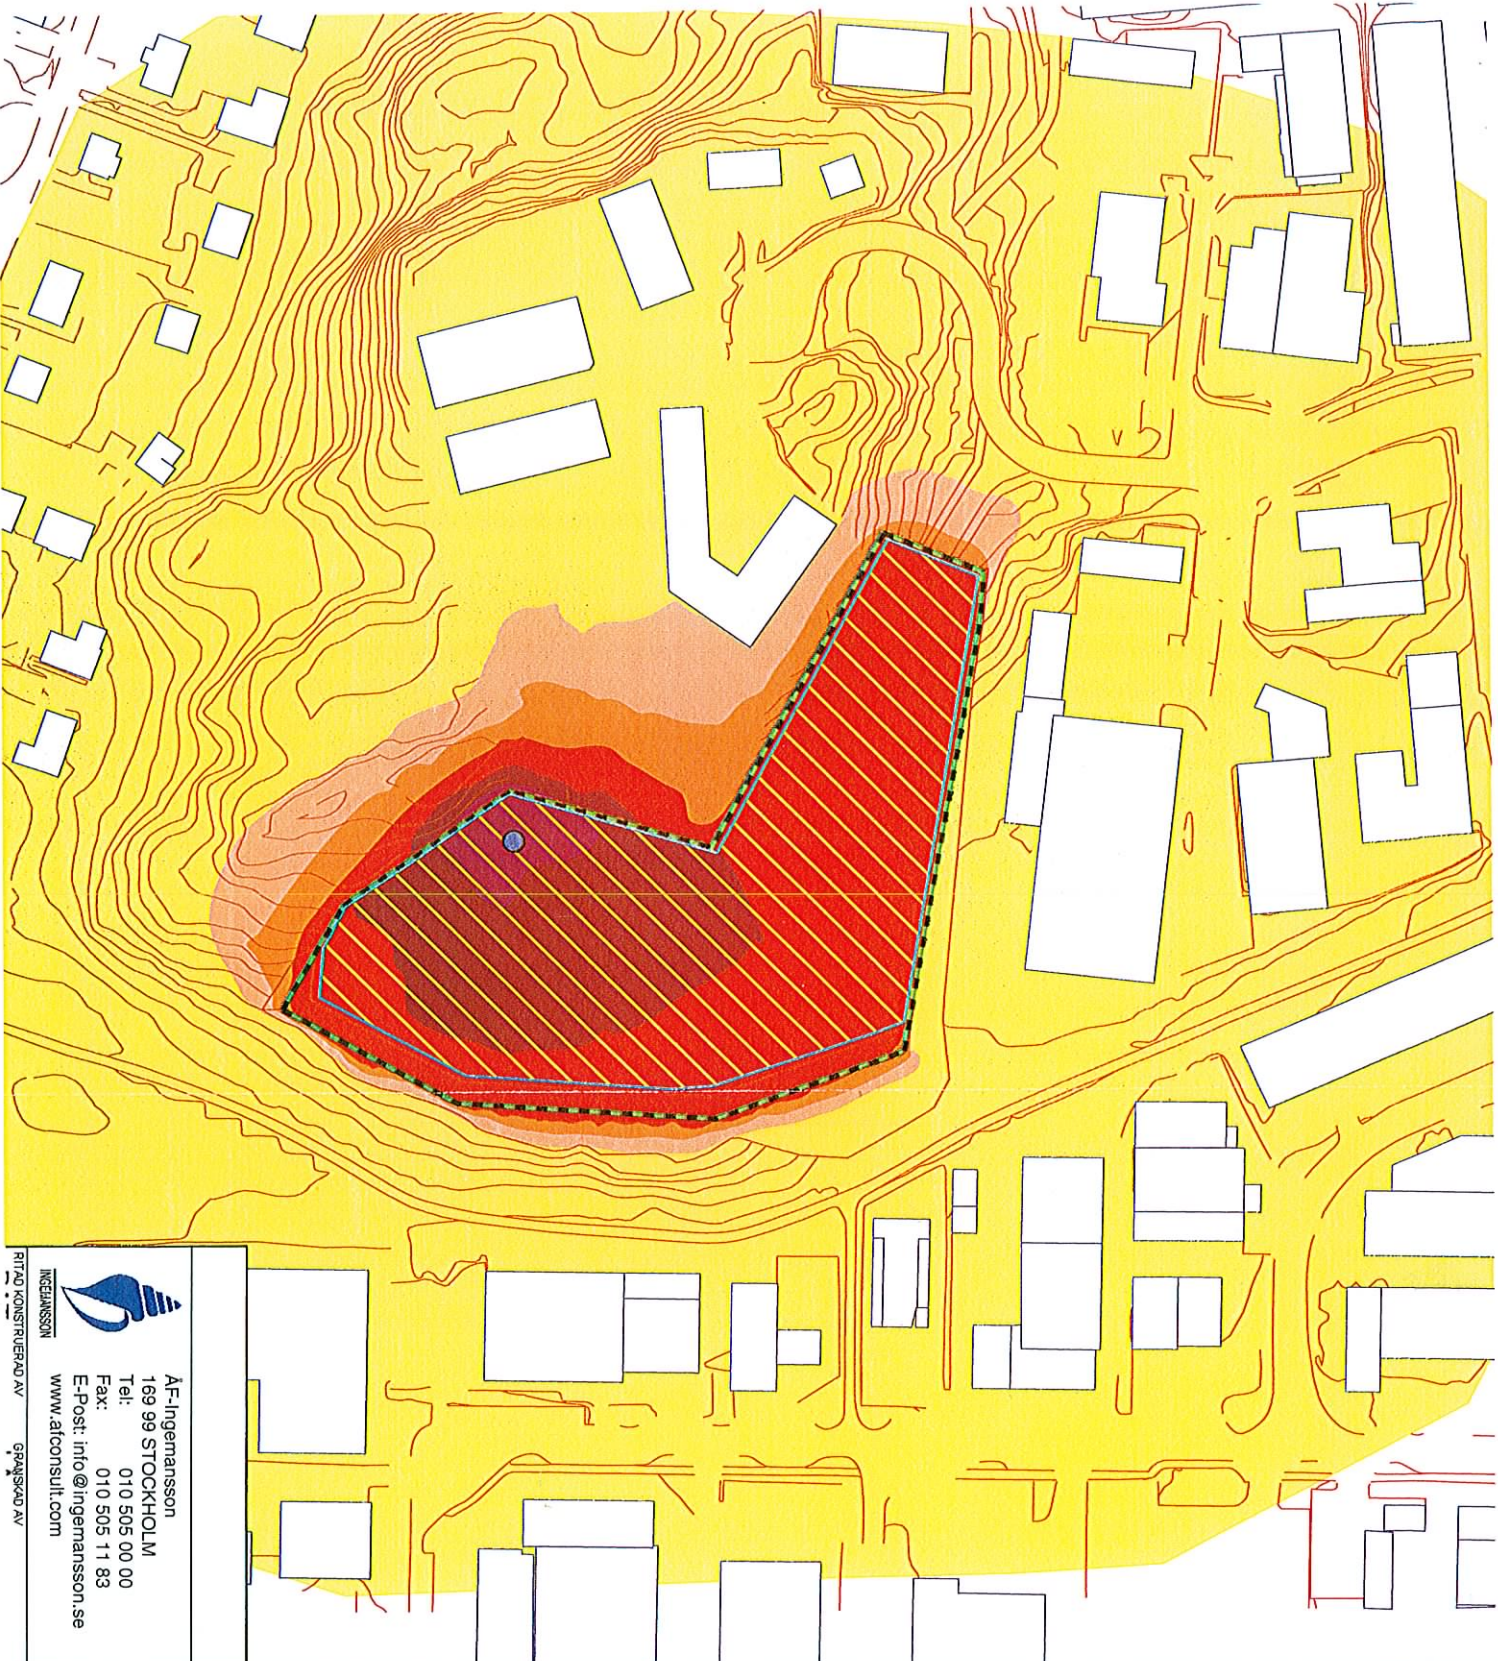

Ekvivalent ljudnivå
Leq (Fritält)
i dB(A)



- Sällning
- Hjulastare
- Byggnad
- Bullerskyddsskärm



Skala 1:1500



REV	ANT	REVIDERINGEN AVSER	SIGN	DATUM


Flis- och massupplag, Tyresö kommun
Situation dagtid 07.00-18.00
Sällning och hjullastare

Ekvivalent ljudnivå, Leq, i dB(A)



ÅF-Ingemansson
169 99 STOCKHOLM
Tel: 010 505 00 00
Fax: 010 505 11 83
E-Post: info@ingemansson.se
www.afconsult.com

INGEMANSSON
RITAD KONSTRUERAD AV GRANSAD AV

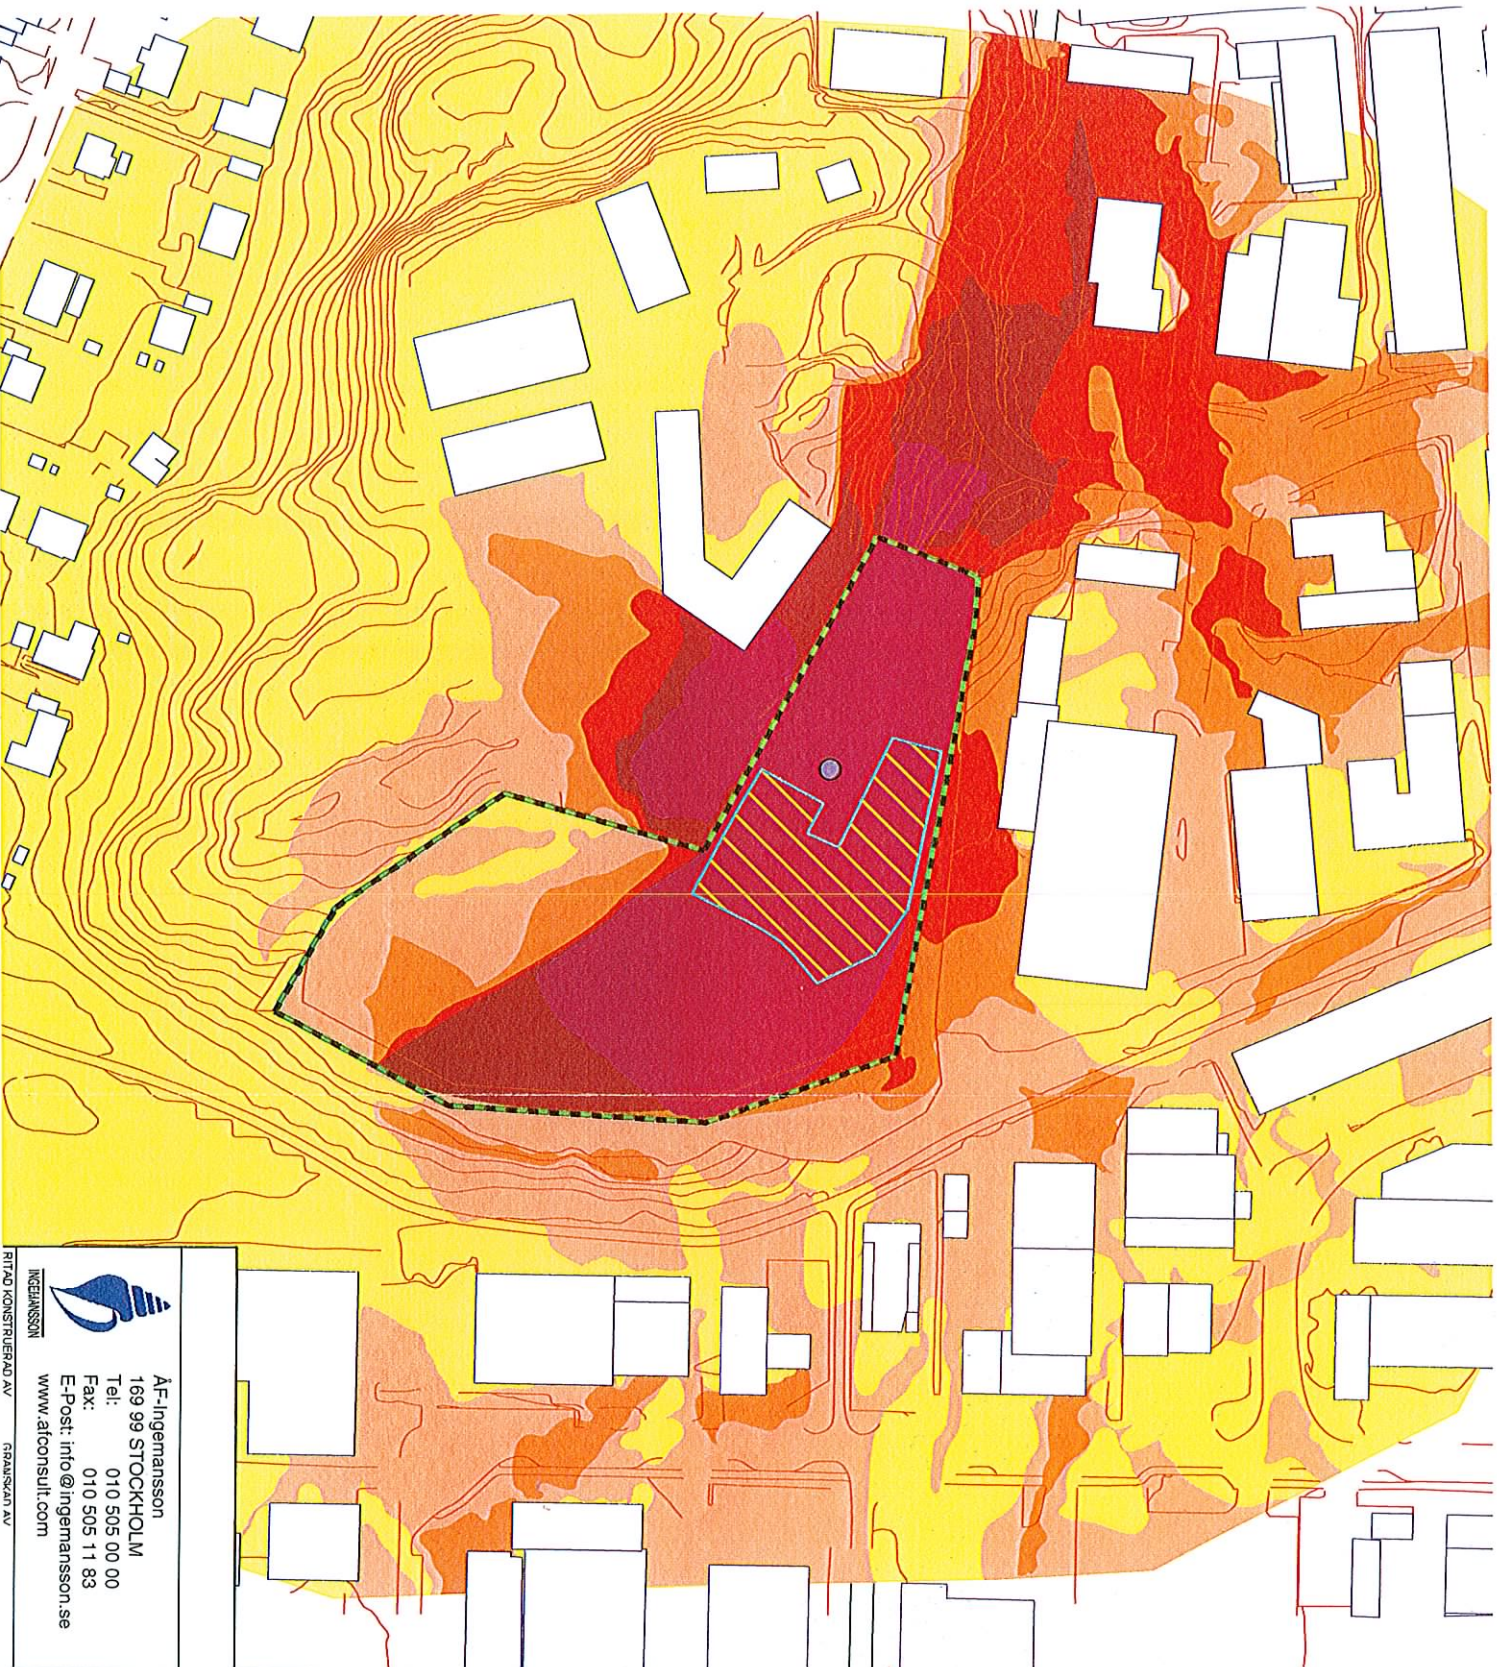

Ekvivalent ljudnivå
Leq (Fritält)
i dB(A)



- Flismaskin
- Hjulslastare
- Byggnad
- Bullerskyddsskärm



Skala 1:1500



REV	ANT	REVIDERINGEN AVSER	SGN	DATUM

Flis- och massupplag, Tyresö kommun
Situation dagtid 07.00-18.00
Flismaskin


ÅF-Ingemansson
169 99 STOCKHOLM
Tel: 010 505 00 00
Fax: 010 505 11 83
E-Post: info@ingemansson.se
www.afconsult.com




INGEMANSSON

RITAD KONSTRUERAD AV GRAFISK AV

Ekvivalent ljudnivå, Leq, i dB(A)

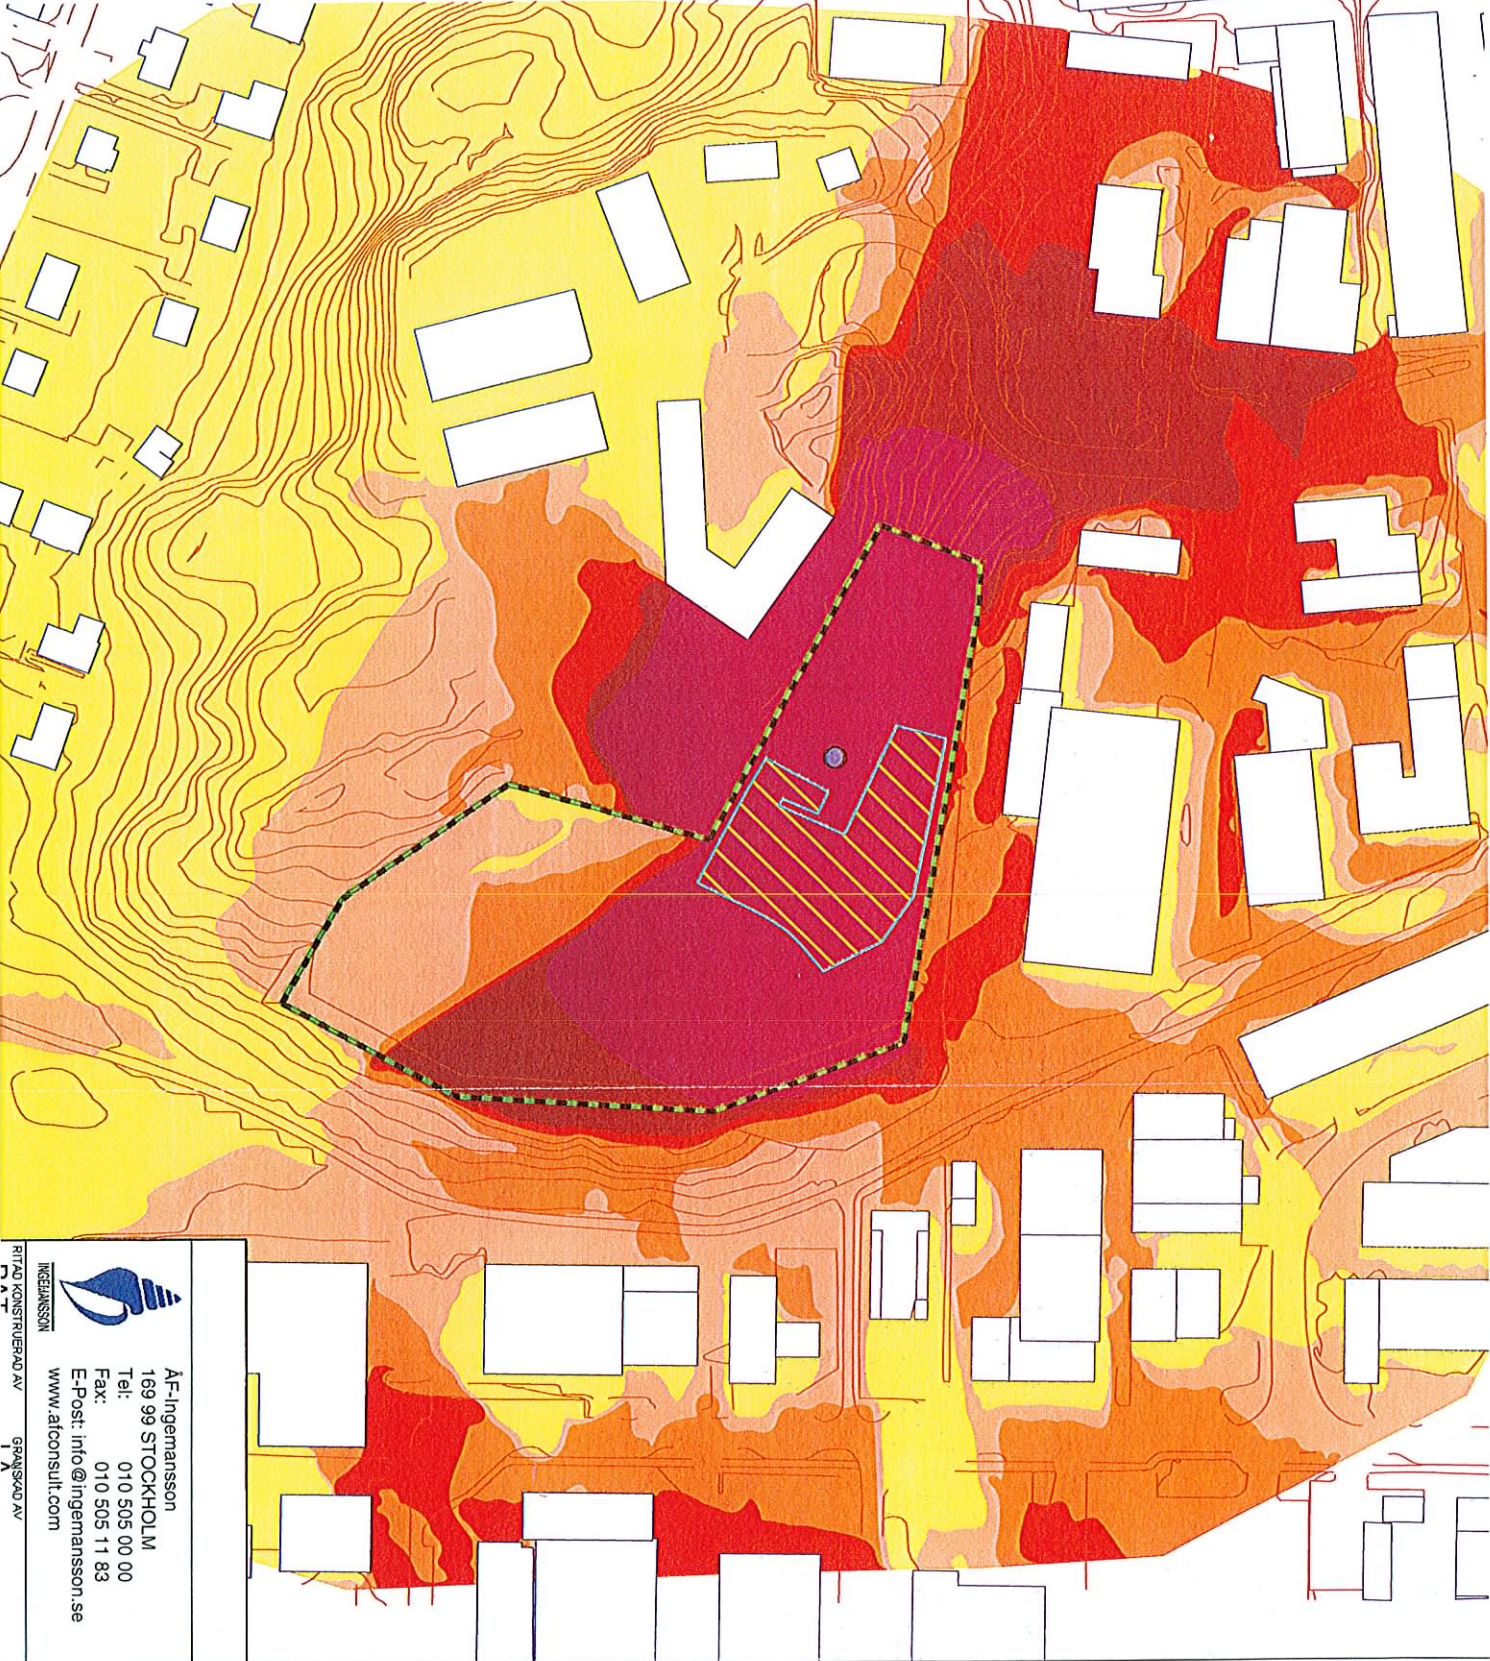


Ekvivalent ljudnivå Leq (Fritält) i dB(A)

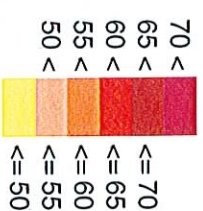

- Flismaskin
- Hjullastare
- Byggnad
- Bullerskyddsskärm



Skala 1:1500

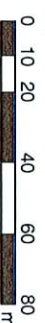


REV	ANT	RENDERINGEN AVSER	SIGN	DATUM

Flis- och massupplag, Tyresö kommun
Situation dagtid 07.00-18.00
Flismaskin


ÅF-Ingemansson
169 99 STOCKHOLM
Tel: 010 505 00 00
Fax: 010 505 11 83
E-Post: info@ingemansson.se
www.afconsult.com

INGEMANSSON
RITAD KONSTRUERAD AV
P A T GRANSKAD AV
I A

Ekvivalent ljudnivå, Leq, i dB(A)
© 2008, All rights reserved.

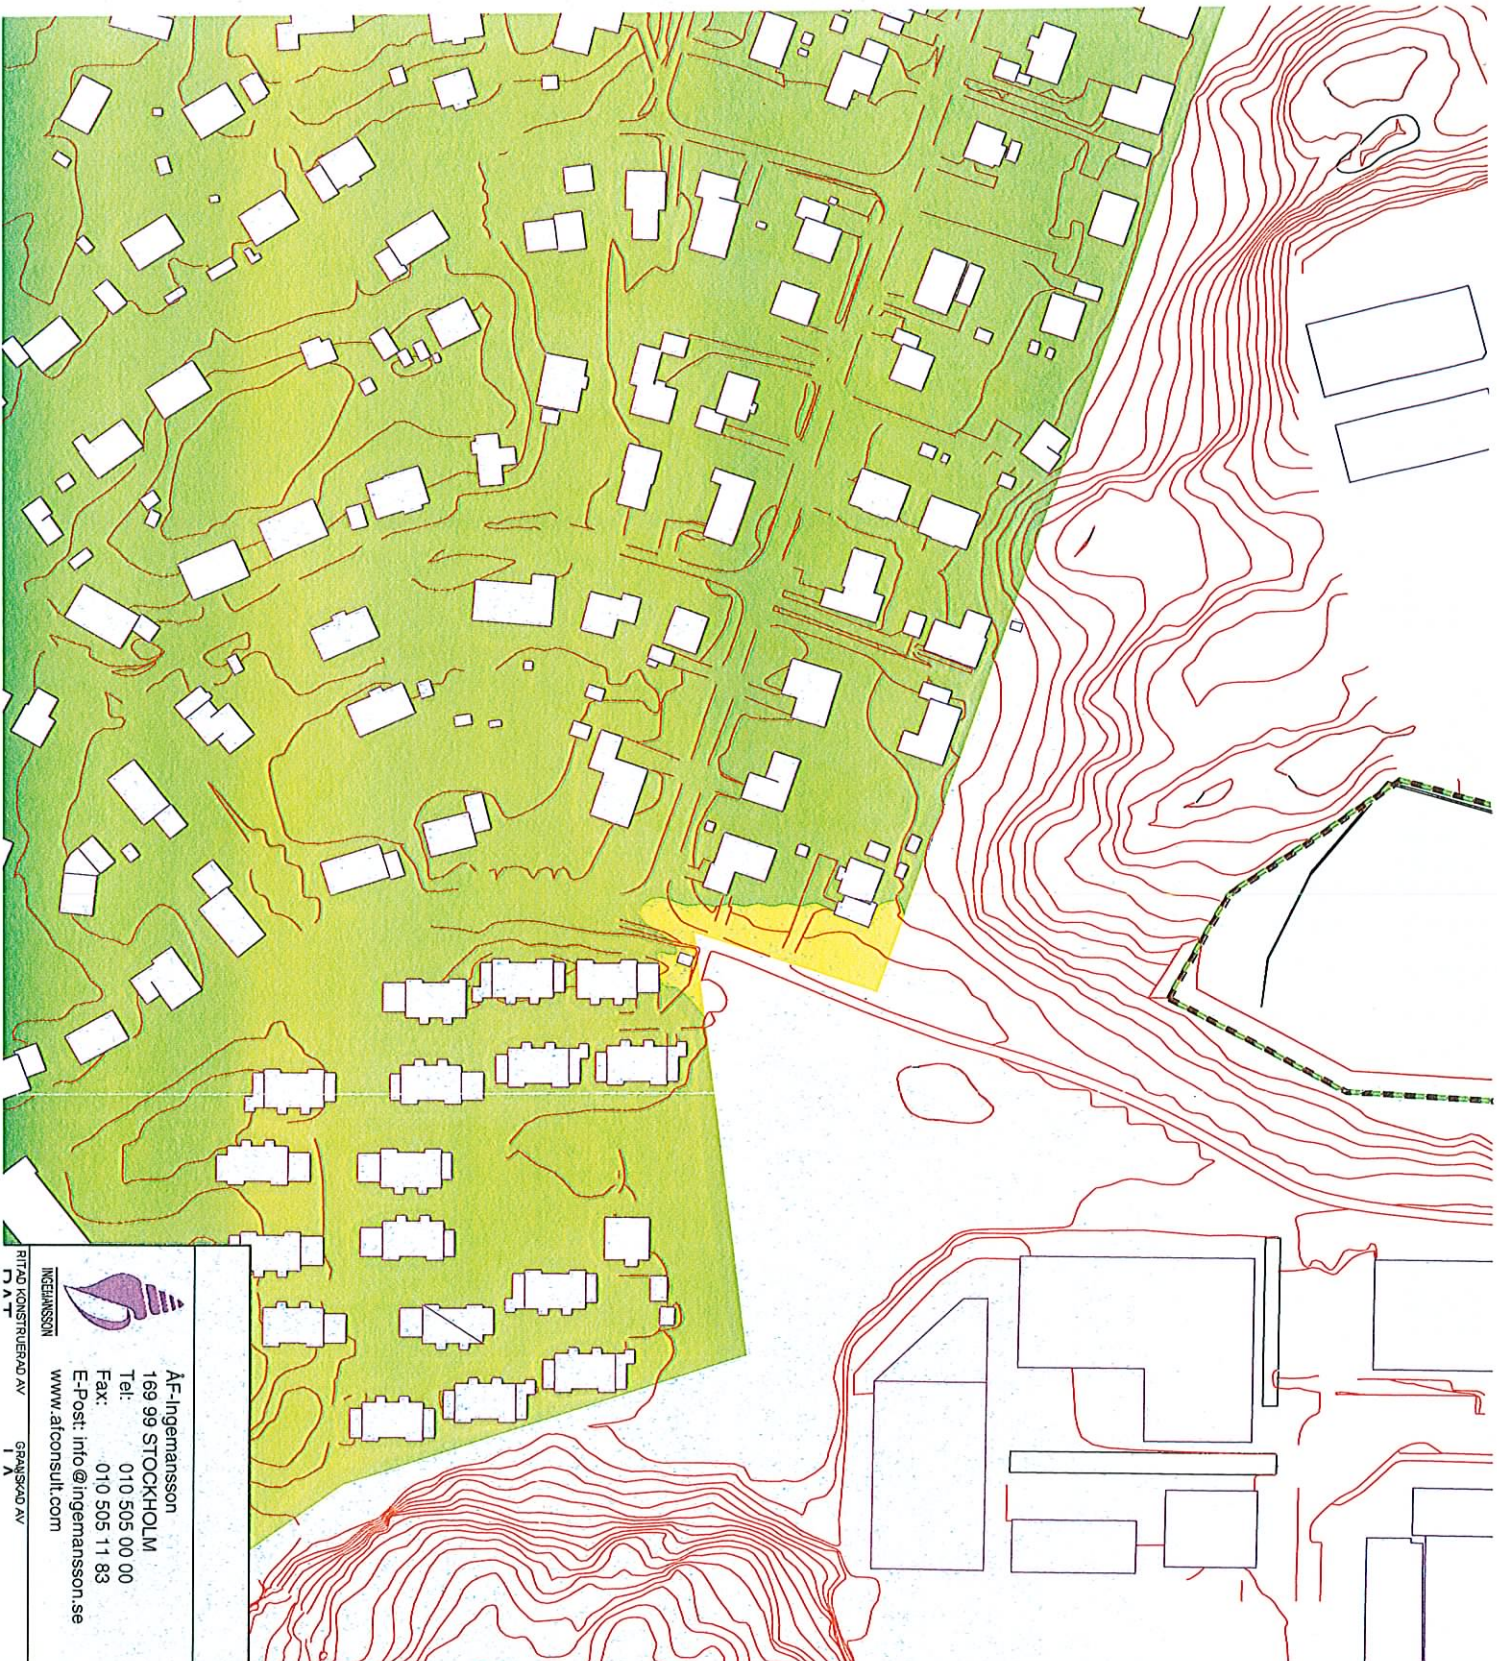

Ekvivalent ljudnivå
Leq (Fritält)
i dB(A)

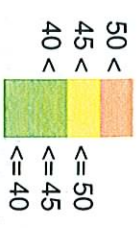

Byggnad
Bullerskyddsskärm




Skala 1:1500




REV	ANT	REVIDERINGEN AVSER	SIGN	DATUM

Af-Ingemansson
169 99 STOCKHOLM
Tel: 010 505 00 00
Fax: 010 505 11 83
E-Post: info@ingemansson.se
www.alconsult.com

Flis- och massupplag, Tyresö kommun
Situation Dagtid 07.00-18.00
Flismaskin
Ljudutbredning i bostadsområde
Ekvivalent ljudnivå, Leq, i dB(A)

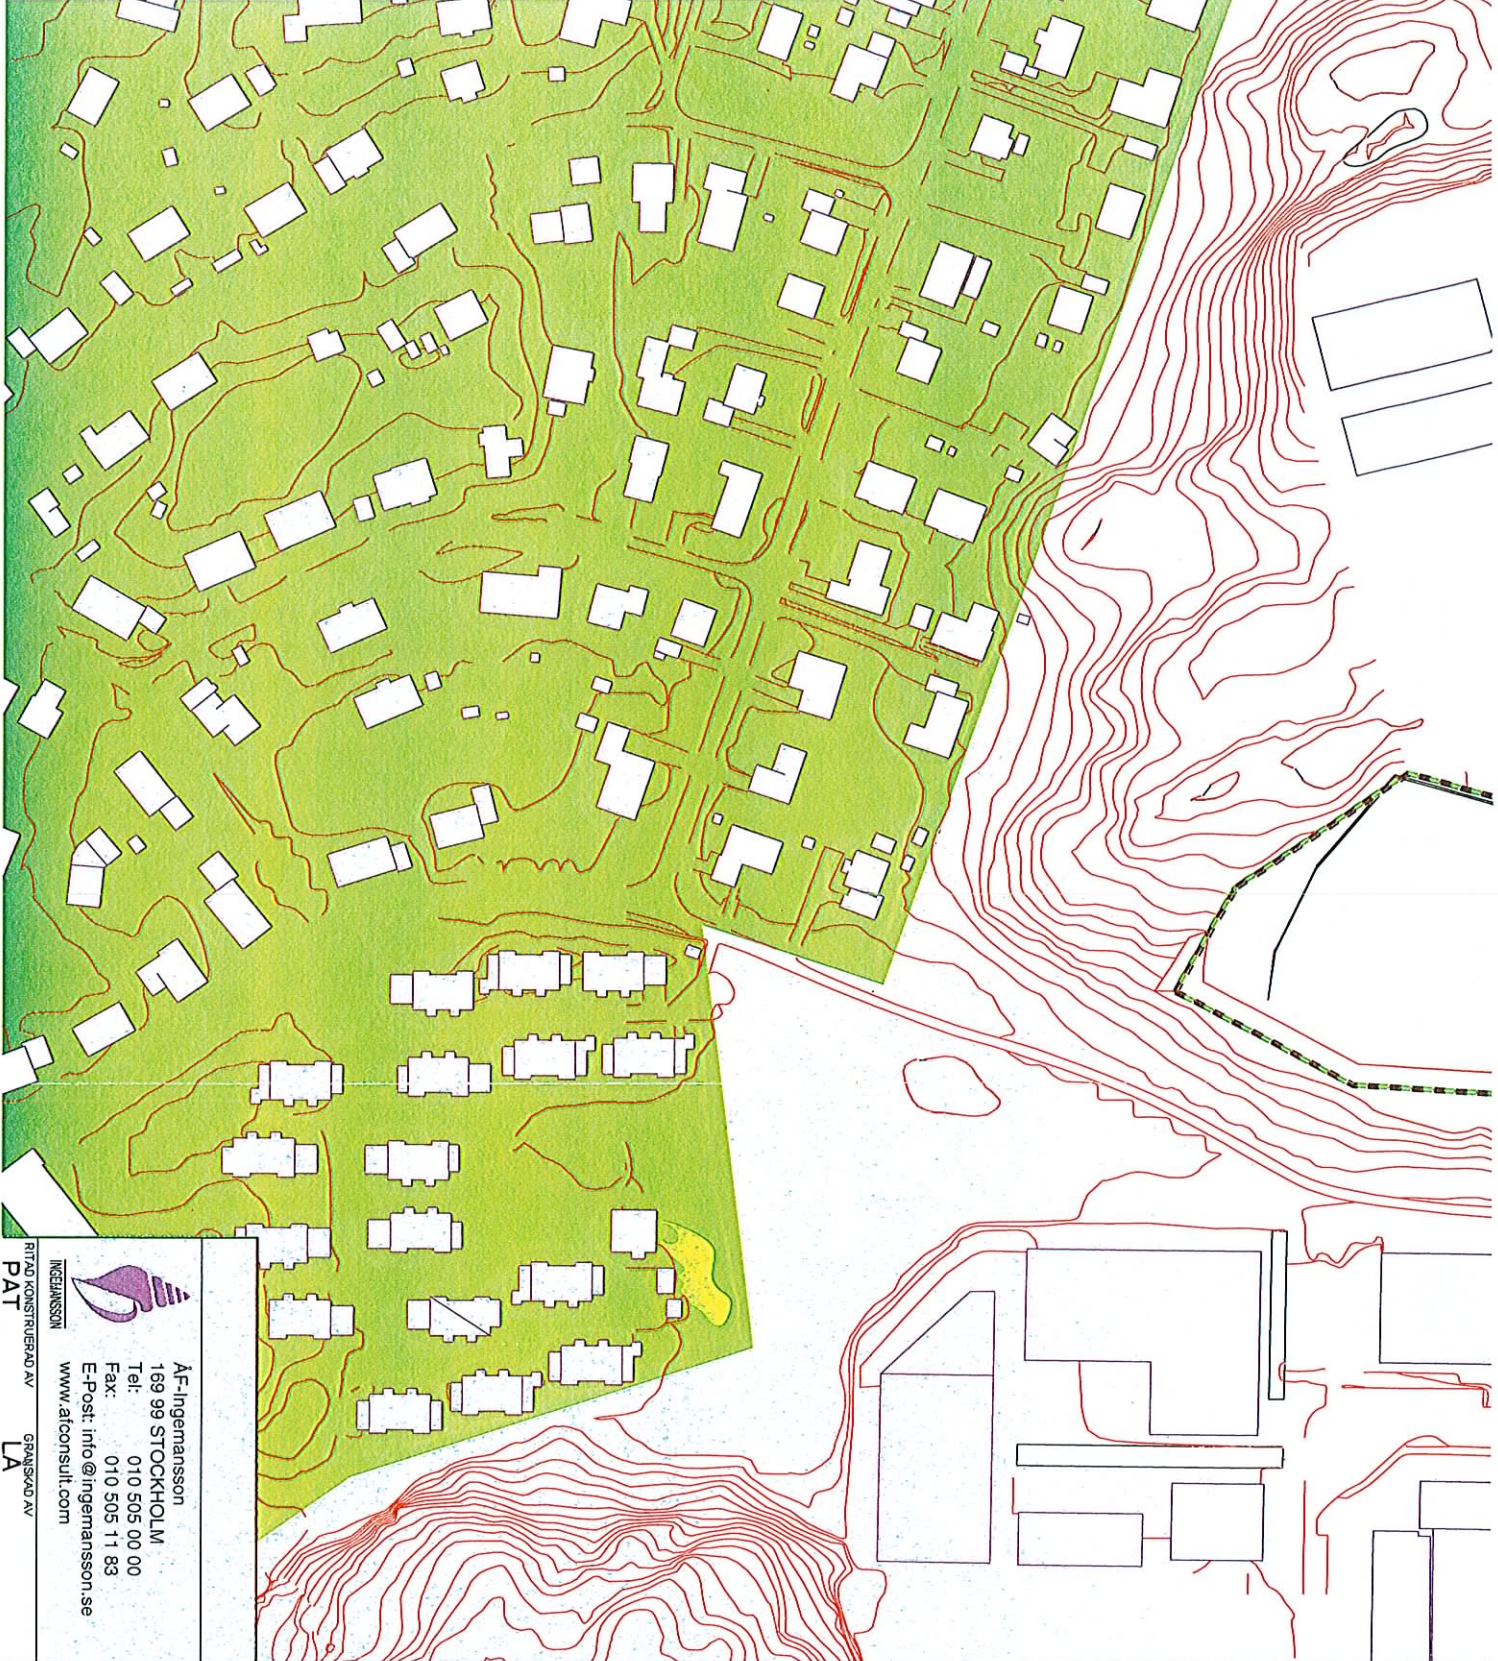

Ekvivalent ljudnivå
Leq (Fritält)
i dB(A)

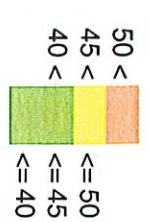


Byggnad
Bullerskyddsskärm




 ÅF-Ingenjör AB 169 99 STOCKHOLM Tel: 010 505 00 00 Fax: 010 505 11 83 E-Post: info@ingenjorab.se www.afconsult.com			
REV	ANT	REVIDERINGEN AVSER	SIGN
PAT	LA	GRÄNSÅR AV	DATUM

Flis- och massupplag, Tyresö kommun
Situation Dagtid 07.00-18.00
Flismaskin
Ljudutbredning i bostadsområde
Ekvivalent ljudnivå, Leq, i dB(A)
5 m över mark

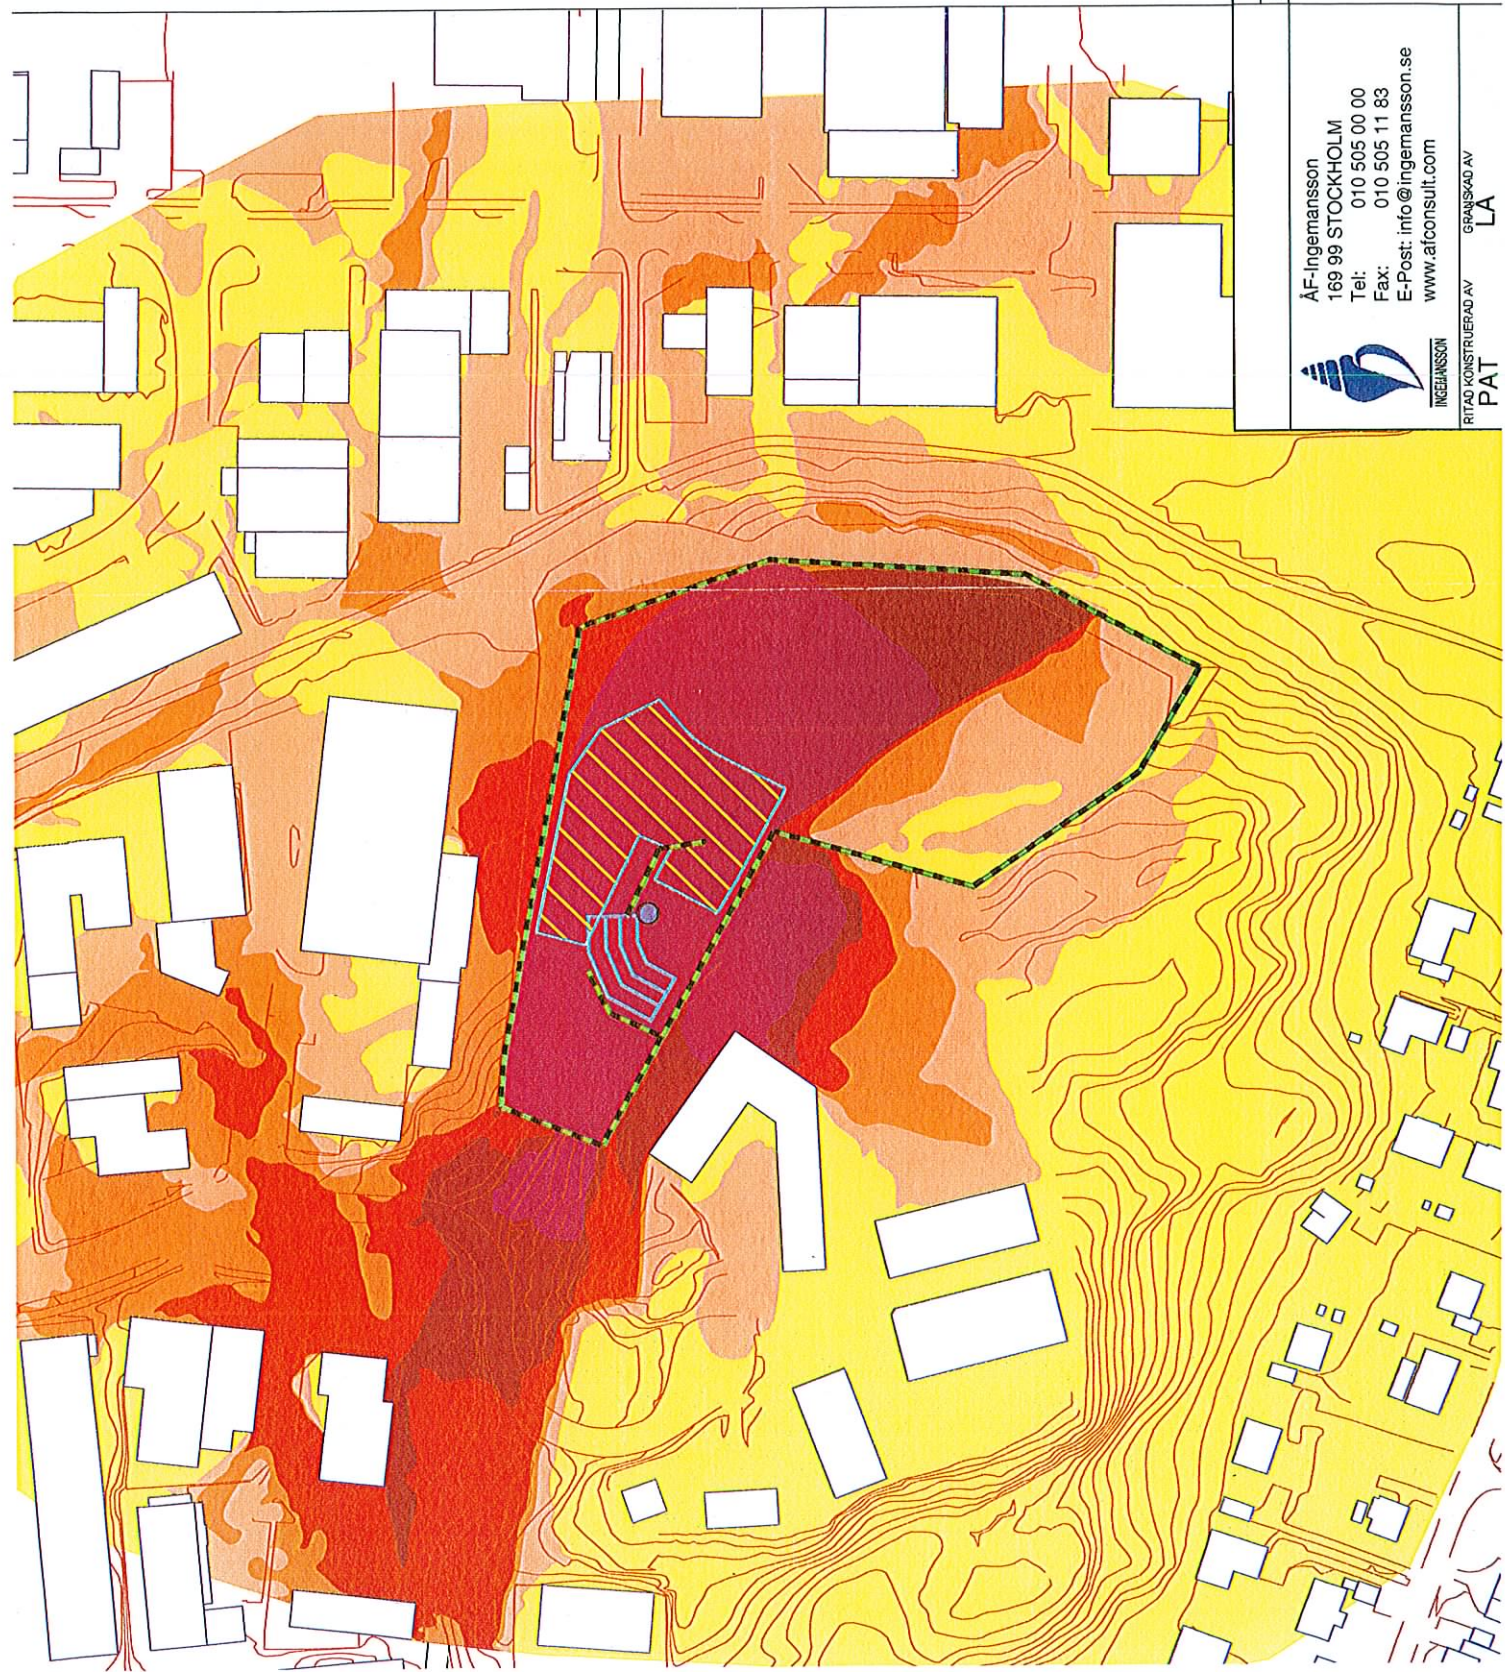

Ekvivalent ljudnivå
Leq (Frifält)
i dB(A)

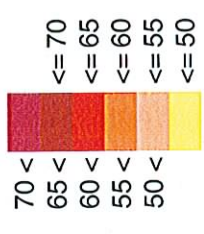

- Flismaskin
- Hjullastare
- Byggnad
- Bullerskyddsskärm



Skala 1:1500



AF-Ingemansson
169 99 STOCKHOLM
Tel: 010 505 00 00
Fax: 010 505 11 83
E-Post: info@ingemansson.se
www.afconsult.com




RITAD KONSTRUERAD AV
PAT
GRÄNSKAD AV
LA


Flis- och massupplag, Tyresö kommun
Situation dagtid 07.00-18.00
Flismaskin med bullerskyddsåtgärd

Ekvivalent ljudnivå, Leq, i dB(A)
2 m över mark

REV	ANT	REVIDERINGEN AVSER	SIGN	DATUM
-----	-----	--------------------	------	-------

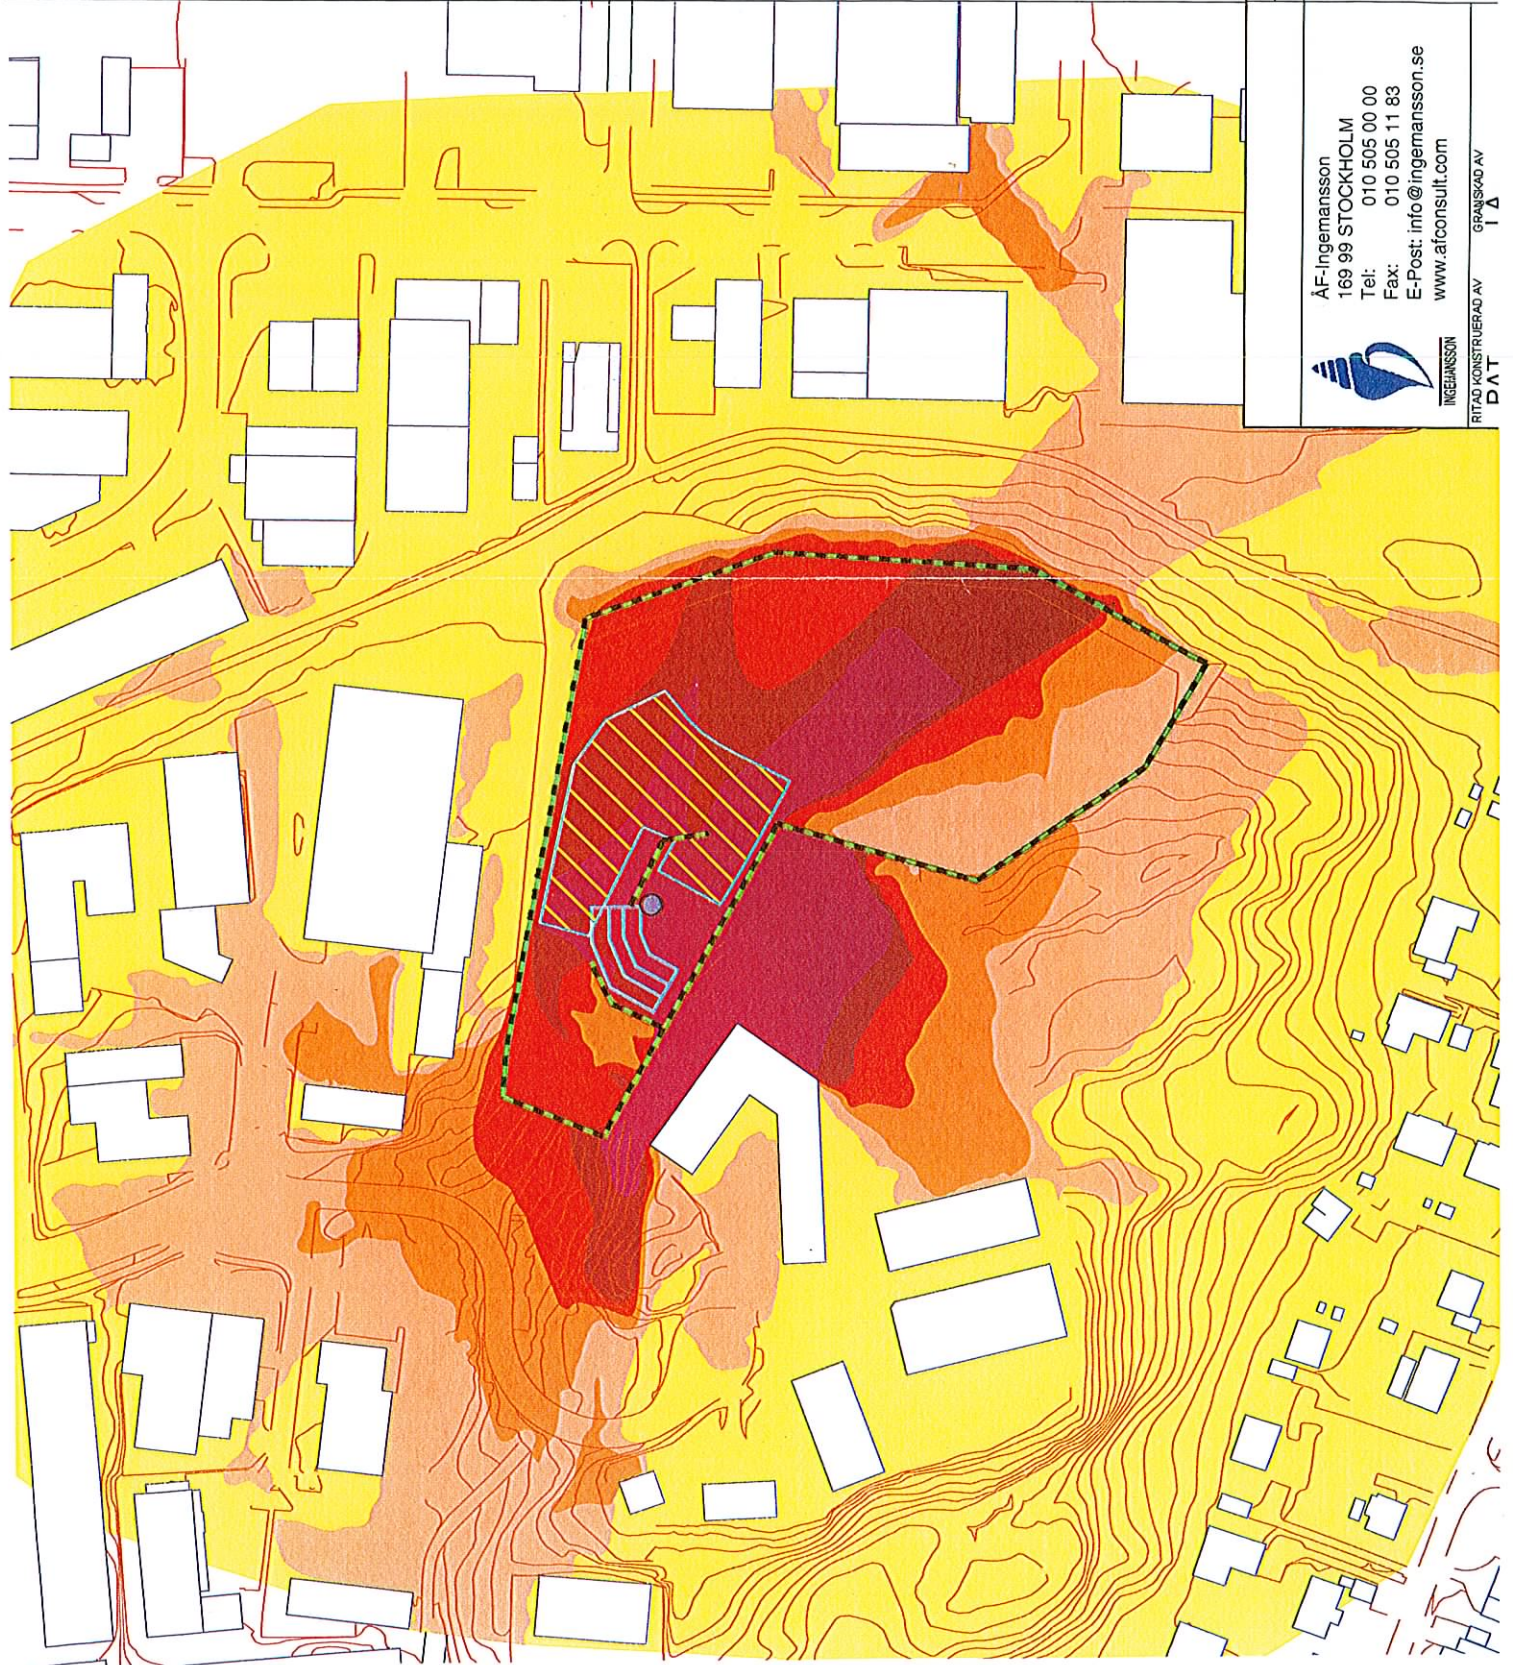

Ekvivalent ljudnivå
Leq (Fritält)
i dB(A)

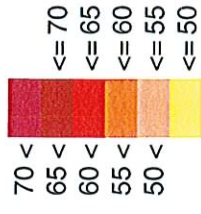

- Flismaskin
- Hjullastare
- Byggnad
- Bullerskyddsskärm



Skala 1:1500



REV	ANT	REVIDERINGEN AVSER	SIGN	DATUM
-----	-----	--------------------	------	-------

AF-Ingemansson
169 99 STOCKHOLM
Tel: 010 505 00 00
Fax: 010 505 11 83
E-Post: info@ingemansson.se
www.afconsult.com



INGEMANSSON

RITAD KONSTRUERAD AV GRÄNSAD AV DAT

Flis- och massupplag, Tyresö kommun
Situation dagtid 07.00-18.00
Flismaskin med bullerskyddsåtgärd

Ekvivalent ljudnivå, Leq, i dB(A)