

ARBETSTAGARNAS YTTRANDE

Arbetstagarorganisationer Lärarförbundet, Lärarnas riksförbund och Kommunal
Fastighetsbeteckning Skogsnävan 1
Förskola/Skola Björnbodaskolan, Vällingby
Projekt Utbildningsförvaltningens diarienumr. 2.6.3-10304/2015
Redovisade handlingar Ritning nr. 15598.03 Rev A. Dat. 2016.01.25

Vi har granskat redovisade handlingar avseende rubrik med synpunkter enligt nedan:

- ☐ Ingen erinran
☒ Se nedan

Samtliga dörrar till stora WC är hängda så
att de uppställda till stor del spärrar
utrymningsväg. De måste alltså hängas "tvärtom",
d.v.s. byt från vänsterhängd dörr till högerhängd.







den 11 / 2 2016

För Arbetstagarorganisationerna



/namnförtydligande/ Eva Strid
Huvudskyddsombud
Lärarförbundet



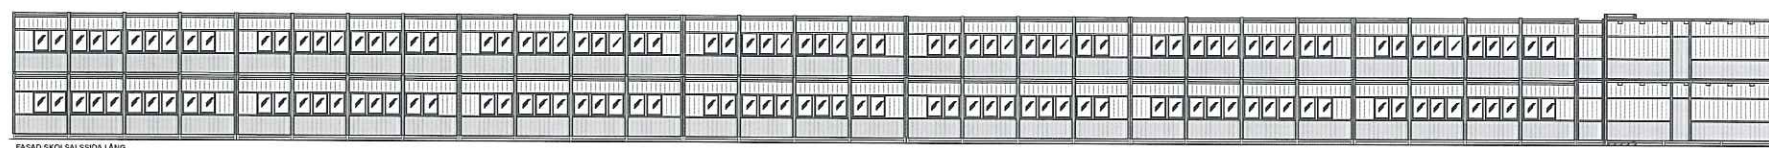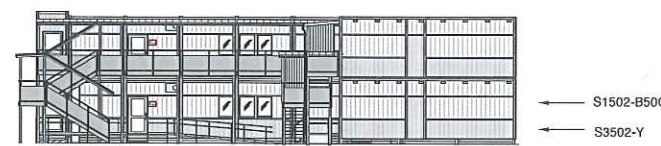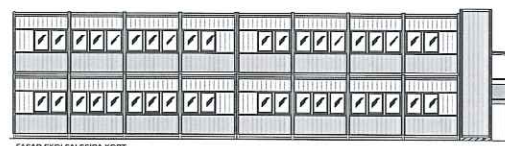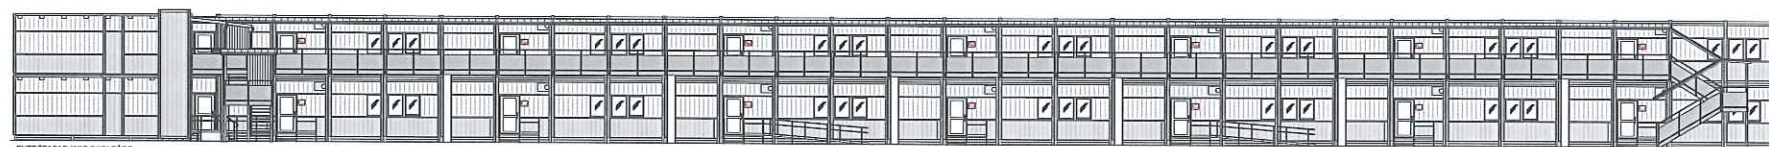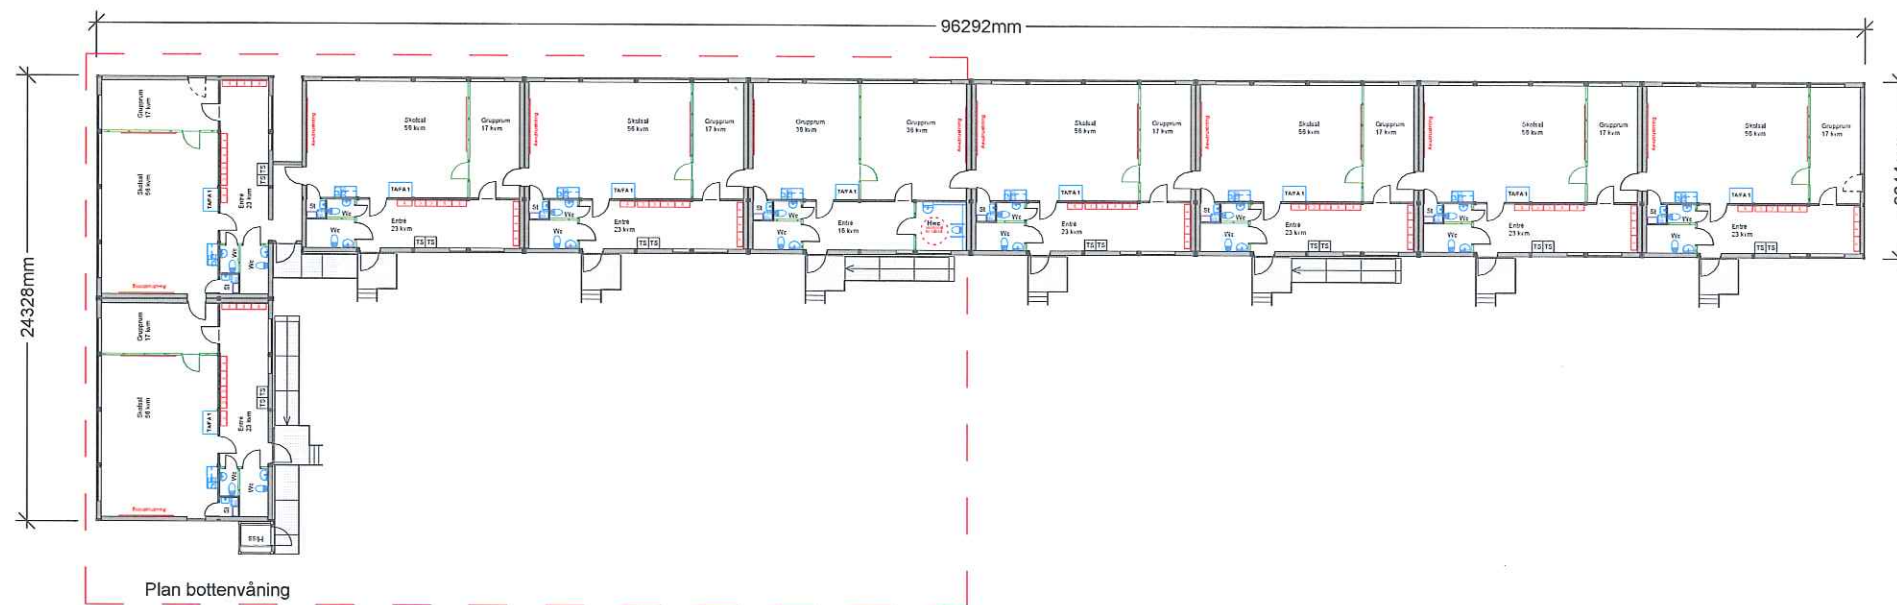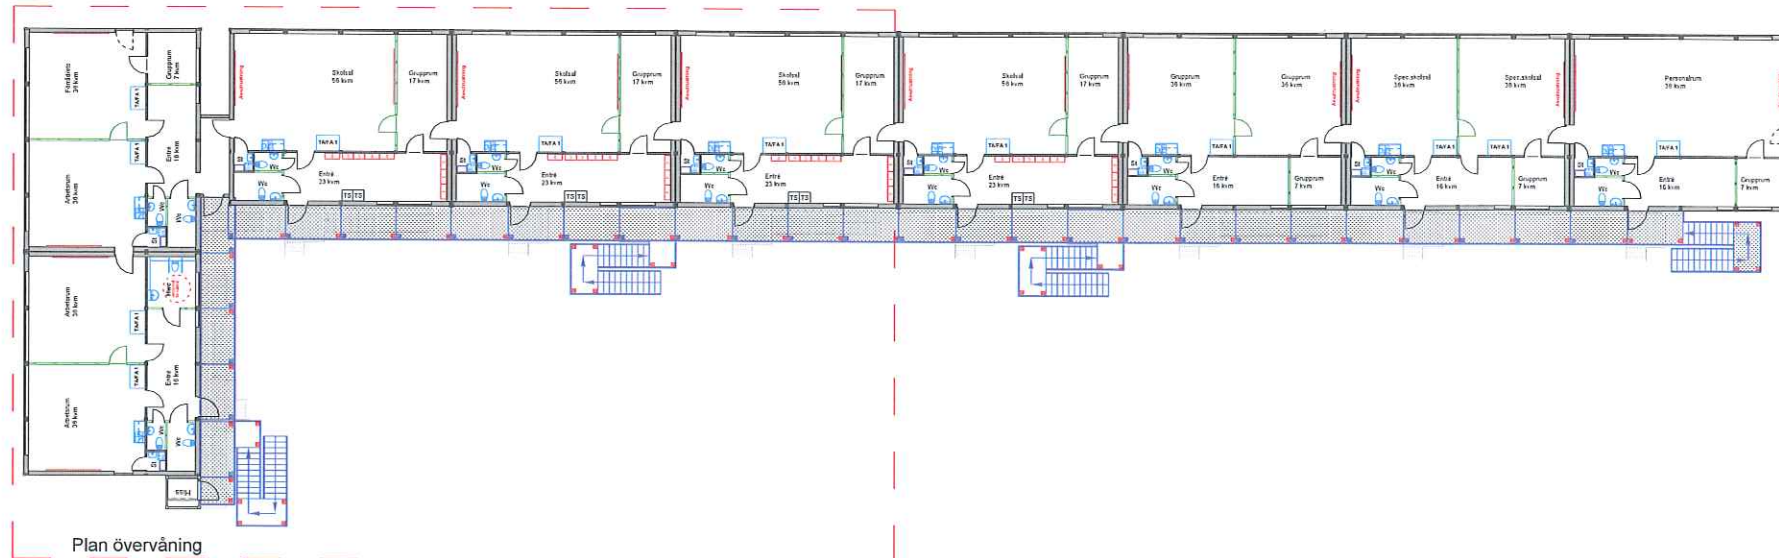

2016-02-11
Ma Spst
(Eva Strid)
Huvudskyddsombud
Lärarförbundet

BYGGLOVSHANDLING

REV	ANT	REVIDERINGEN AVSER	SIGN	DAT
Expandia Moduler AB Klippan Göteborg Västerås 0435-294 30 031-779 28 60 021-80 41 10 SISAB Provisorisk skolpaviljong Björnbodaskolan Vällingby 72 st moduler typ S2000, totalt 2.088 kvm PLAN OCH FASADRITNING				
DATUM	RITAD AV	SKALA	AVTALSNR:	RITNINGSNUMMER
2016-01-25	Joakim Beijbom	1:200 (A1) 1:400 (A3)	0	15598.03
				REV A