
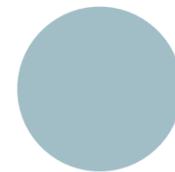
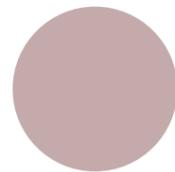


FORNUDDENS SKOLA




2016-03-15

Volymsskiss
3 förslag

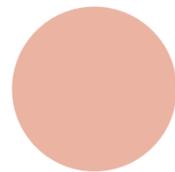


Agenda

1. Presentation av platsen
2. Alternativ 1
3. Alternativ 2
4. Alternativ 3
5. Inspirationsbilder
6. Visionsbilder
7. Perspektiv från platsen, Alternativ 1-3

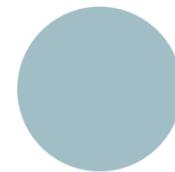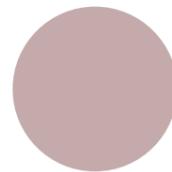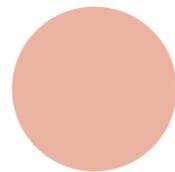

Platsen

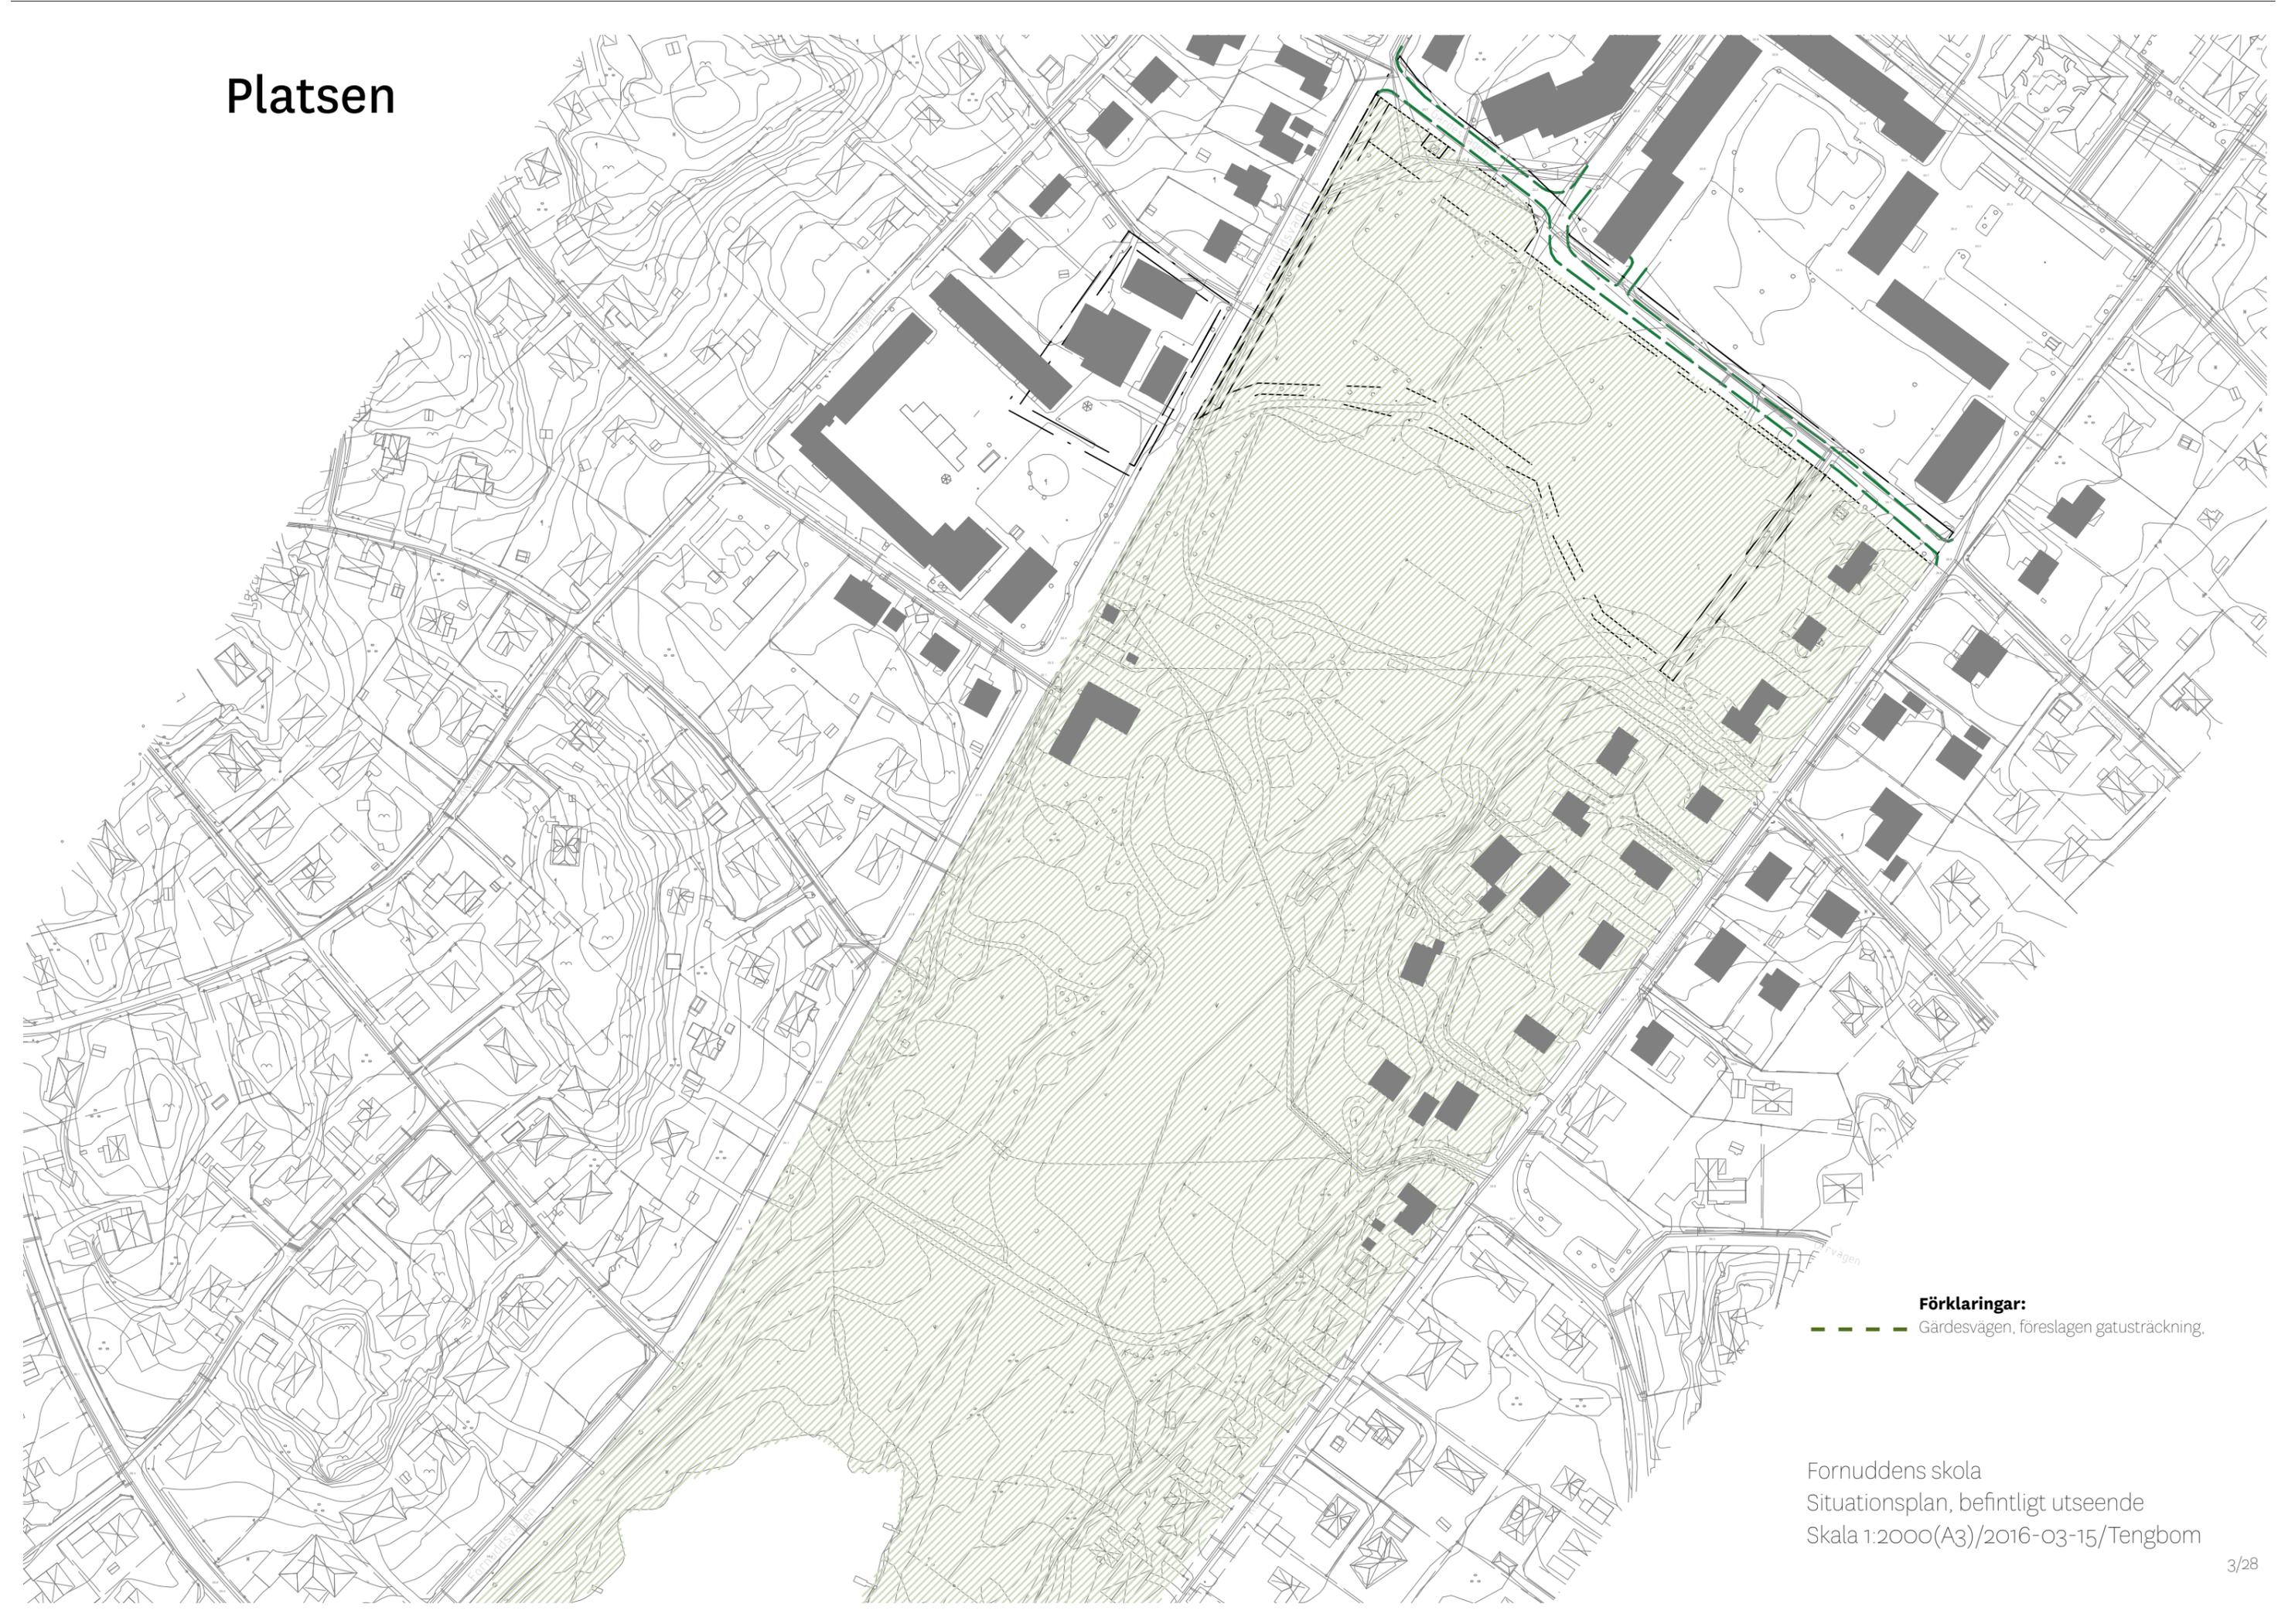

Förklaringar:

--- Gärdesvägen, föreslagen gatusträckning.

Fornuddens skola
Situationsplan, befintligt utseende
Skala 1:2000(A3)/2016-03-15/Tengbom

● Alternativ 1






Förklaringar:

- ▲ Entré
- Byggnads utbredning på mark
- Byggnads utbredning en våning ovan markplan.

Fornuddens skola
Situationsplan, alternativ 1
Skala 1:2000(A3)/2016-03-15 / Tengbom

● Alternativ 2

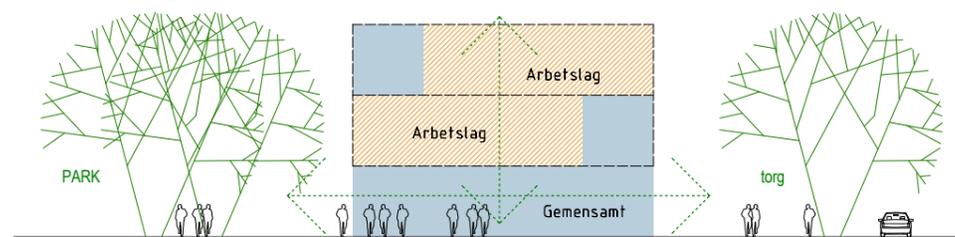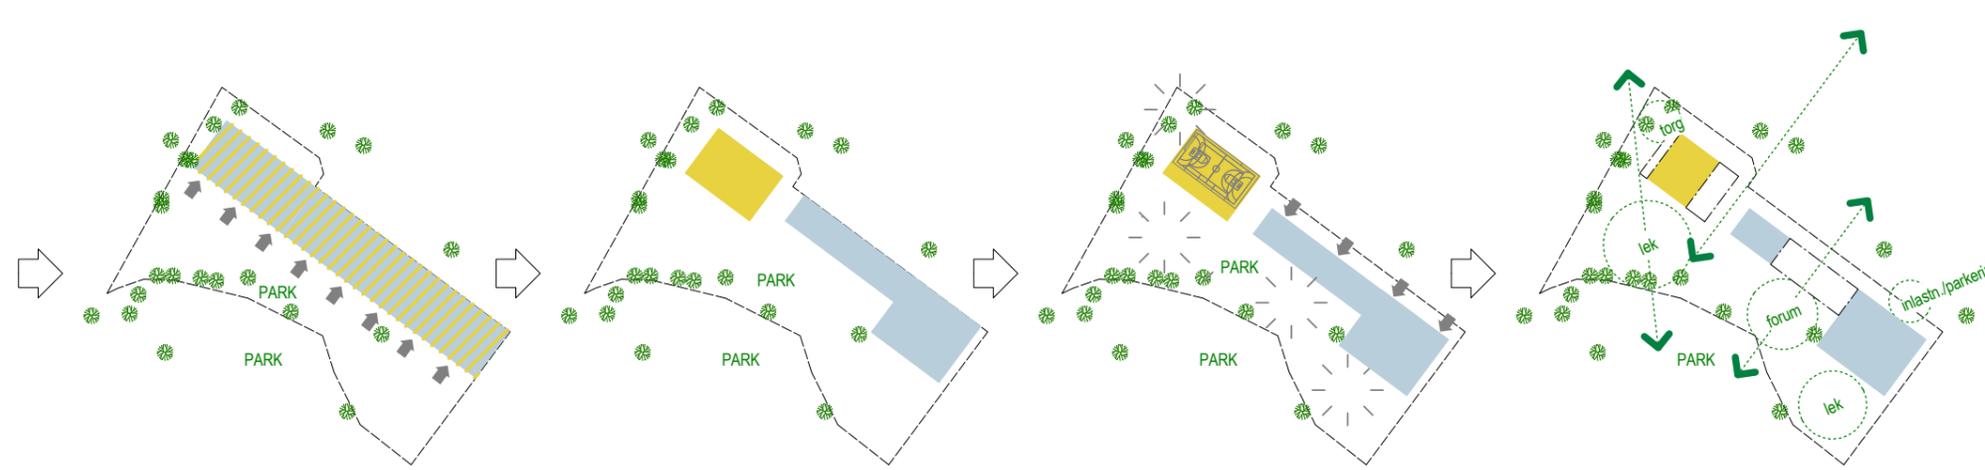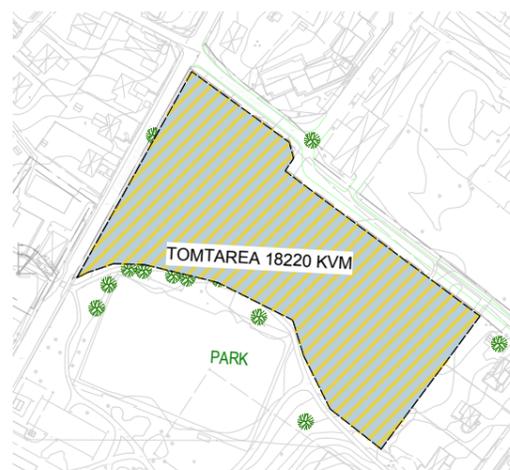



● Alternativ 2



Förklaringar:

- ▶ Entré
- Byggnads utbredning på mark
- Byggnads utbredning en våning ovan markplan.

● Alternativ 3

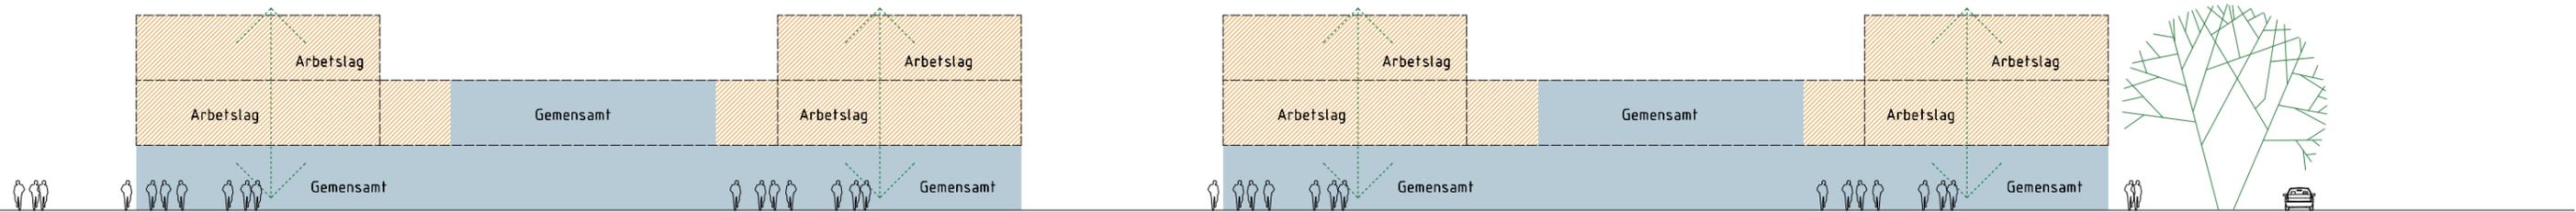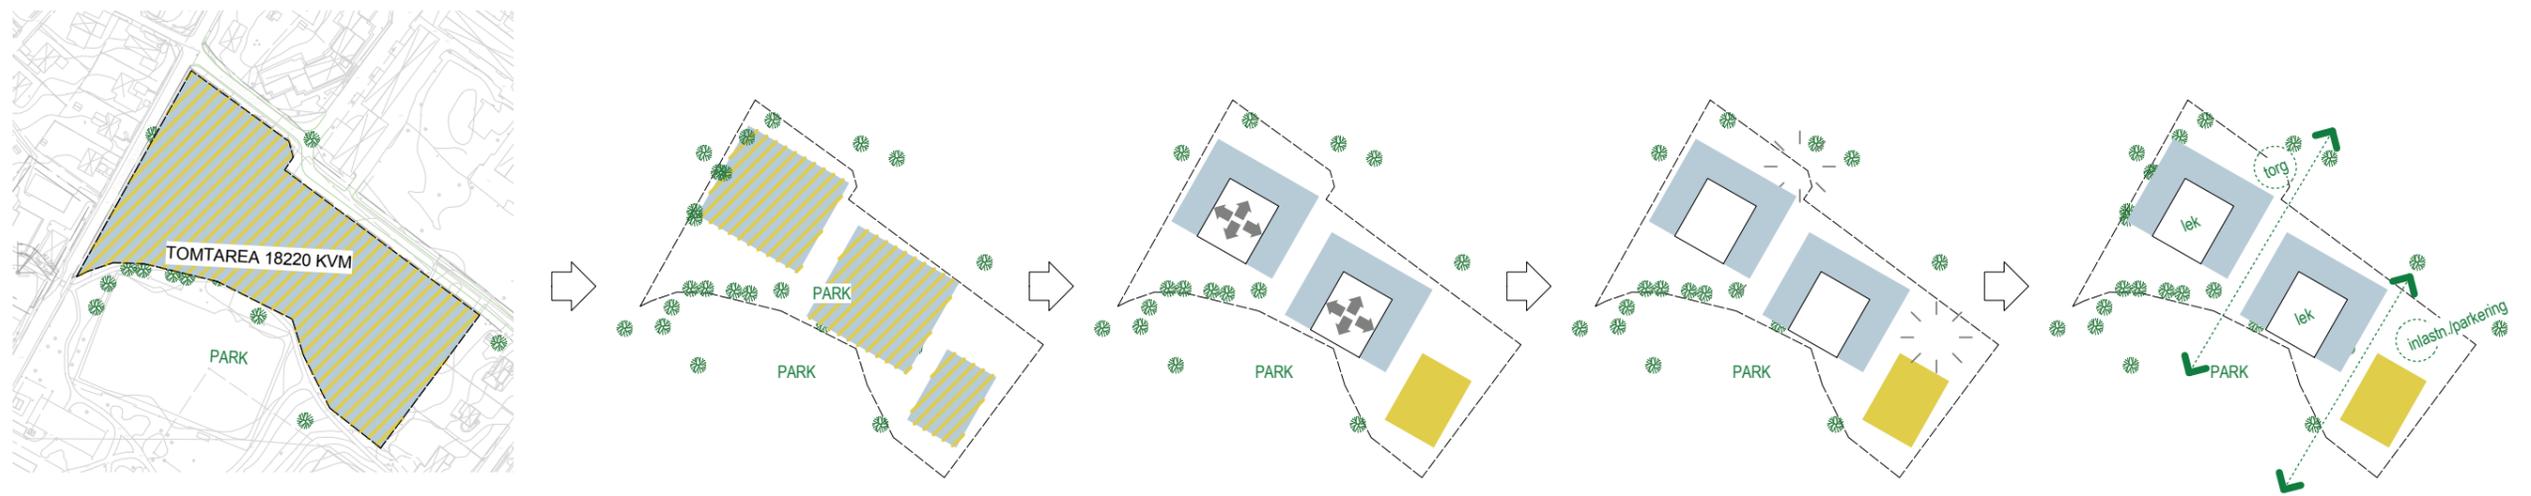

● Alternativ 3




Förklaringar:

- ▶ Entré
- Byggnads utbredning på mark
- Kringbyggd gård.

Fornuddens skola
Situationsplan, alternativ 3
Skala 1:2000(A3)/2016-03-15 / Tengbom

Situationsplaner

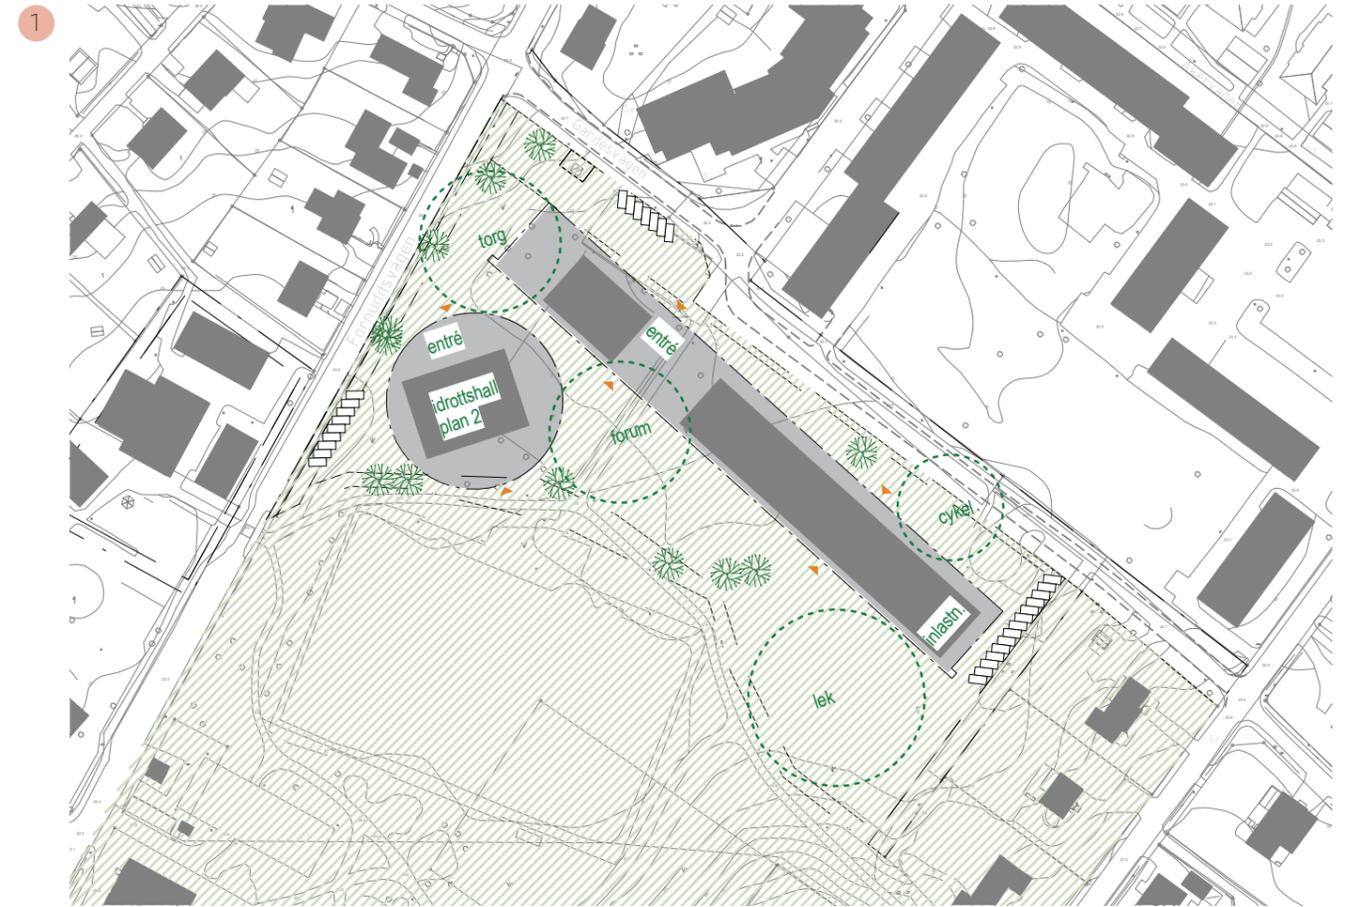

Inspirationsbilder



Visionsbilder



Visionsbild
Uterum under tak



Visionsbild
Idrottshall

● Alternativ 1



● Alternativ 2



● Alternativ 3



● Alternativ 1



● Alternativ 1



Fornuddens skola - Volymsskiss 3 förslag
2016-03-15/Tengbom

● Alternativ 2



● Alternativ 3



Fornuddens skola - Volymskiss 3 förslag
2016-03-15/Tengbom

● Alternativ 1



● Alternativ 2



● Alternativ 3



● Alternativ 1



● Alternativ 2



● Alternativ 3





1



1



2



2



3



3




1



1



2

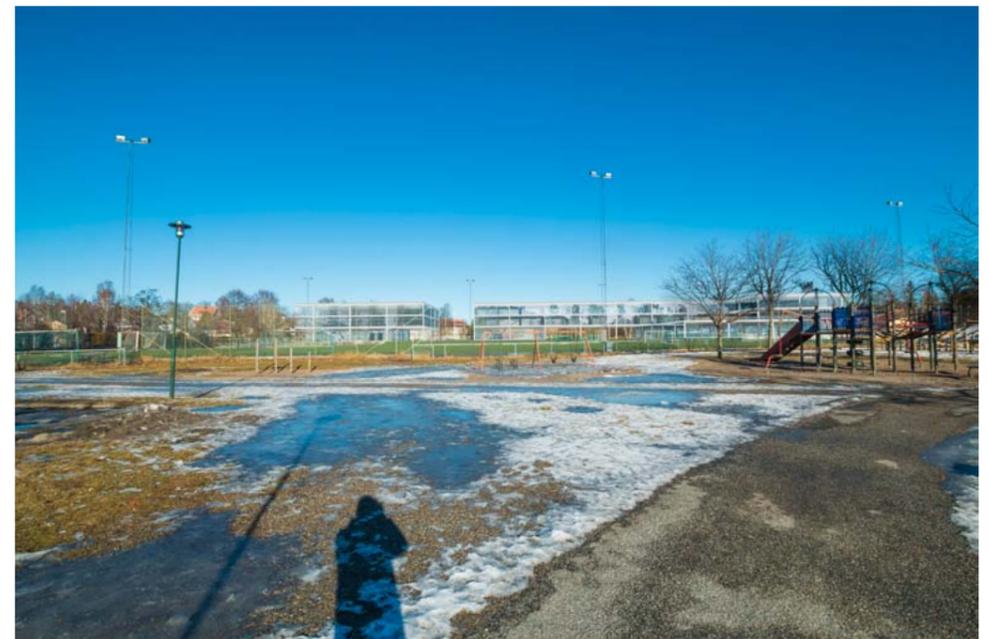

2



3



3

TACK!

