


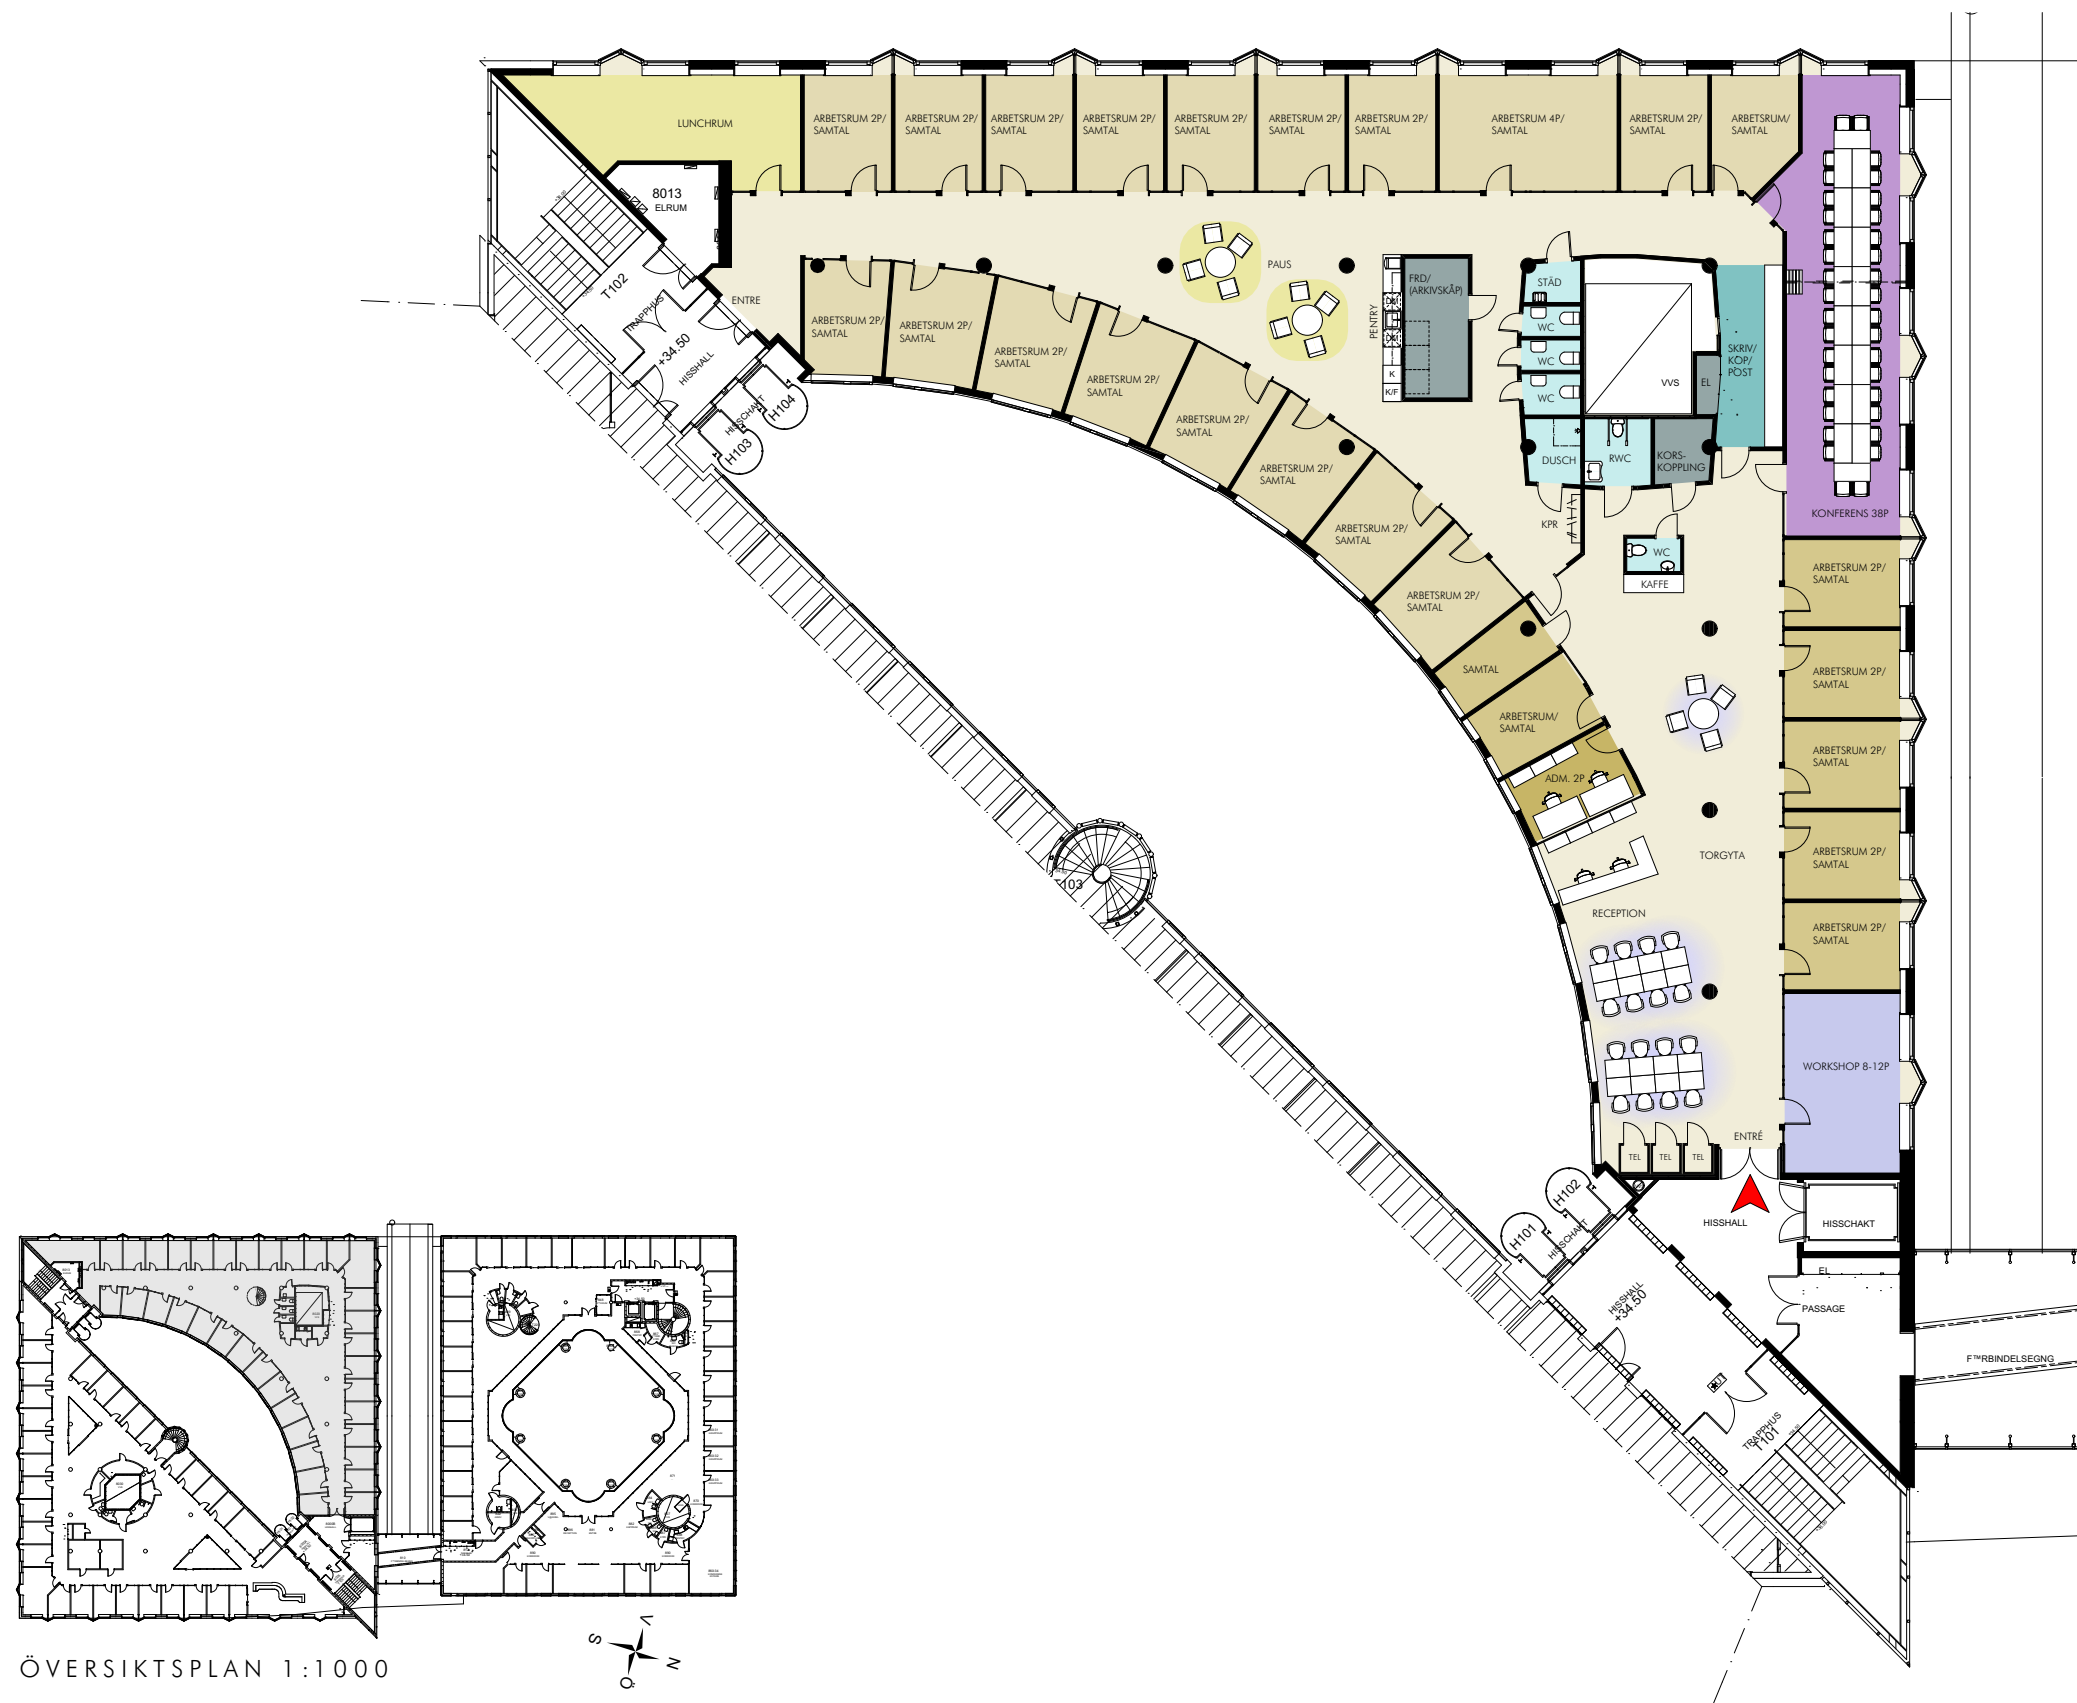

RUMSFUNKTION	ANTAL
ALLMÄN YTA	
ARBETSRUM / SAMTAL	18 st
ARBETSRUM / SAMTAL (TORG)	7 st
TORGyta (DATAPLATSER)	
MÖTESRUM / WORKSHOP 12P	1 st
STÖRRE MÖTESRUM MÖTE ca 38 pers	1 st
SKRIV / KOP	1 st
WC, DUSCH OCH STÄD	
WC	4 st
RWC	1 st
STÄD	1 st
DUSCH	1 st
FRD / TEKNIK	
FRD	1 st
PENTRY / PAUS	1 st
BACK OFFICE 2 pers	1 st