



TYRESÖ KOMMUN
Stadsbyggnadskontoret
135 81 TYRESÖ
Bedömandes Huset 2
116 065182 9100



TECKENFÖRKLARING

- Fastighetsplanens område
- Kommungräns
- Lottgräns
- Användningsgräns
- Egenskapsgräns
- Fastighetsgräns
- Fastighetsgräns avseend allt utgå
- Gräns för gemensamhetsanläggning
- Mark som ej får bebyggas
- Park-/naturmark

FASTIGHETSPLAN FÖR

Del av kv. Hallen

inom Tyresö kommun Stockholms län

Dnr: 2009KSM0570


Planbestämmelser

Se detaljplan för Slättbacken,
etapp 13

Beskrivning

Bebyggning

Bebyggning	Strand	ca arealer
A	Strand 1183	1640 kvm
B	Strand 1183	2631 kvm
C	Strand 1184	1251 kvm
D	Strand 1184	2455 kvm
E	Strand 11	1451 kvm
F	Strand 11	1764 kvm
G	Strand 1185	1965 kvm
H	Strand 1185	2455 kvm
I	Strand 1186	4784 kvm
J	Strand 1187	2760 kvm
K	Strand 1187	1690 kvm

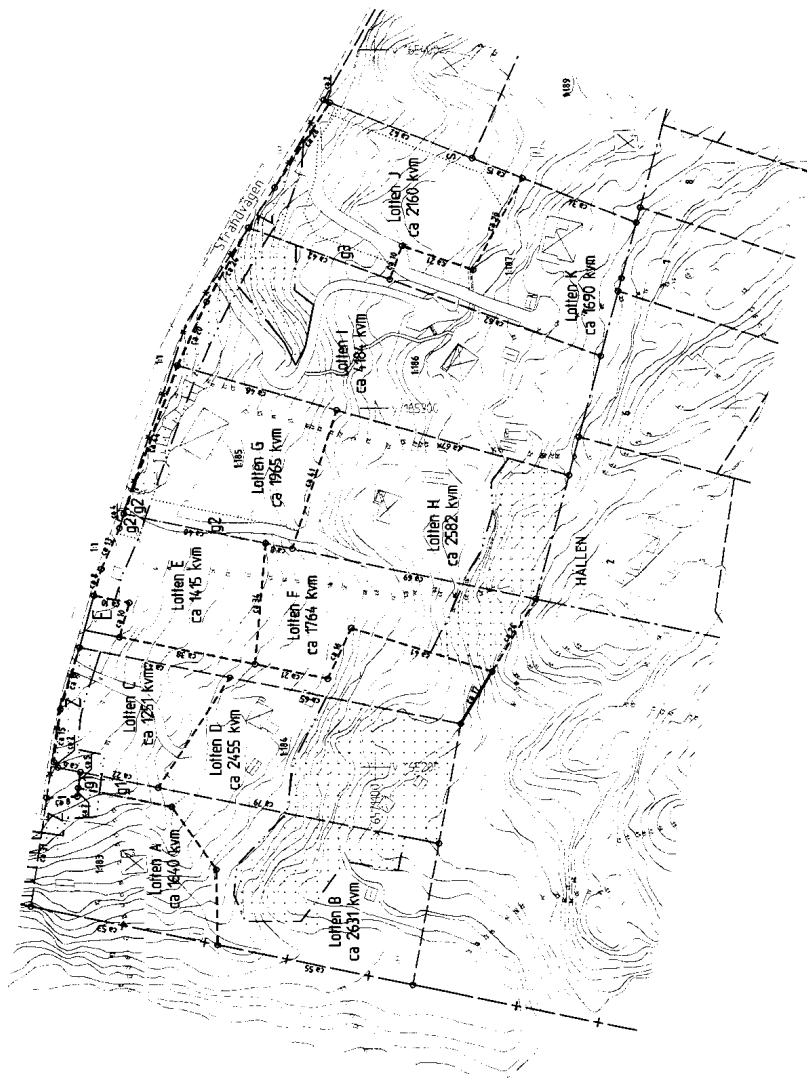

Upprättad oktober 2010

Beskrivning se beskrivning tillhörande fastighetsplan
för del av kvartalen Hallen

Framställning genom beräkning och nysättning

Håkan Ivarsson

Skala 1:1000

0 10 20 30 40 50 100 m