

FÖRKLARINGAR

- I = LOKAL AVSED FÖR INDUSTRI/LAGER
- K = LOKAL AVSED FÖR KONTOR
- H = HANDEL
- P = PARKERING
- G = GOURMETFOOD

h=4570

h=3720

SEKTION A-A
SKALA 1:500

h=5220

h=6640

SEKTION C-C
SKALA 1:500

P-GARAGE
0111-P

0112-G

Etapp 1

Etapp 3

Etapp 2

Kommentar:
Denna byggnadsdel ^a r befintlig.

BTA: 10 640 m²

LOKAL	LOA
0101-I	415m ²
0102-I	729m ²
0103-I	740m ²
0104-I	623m ²
0105-I	477m ²
0106-H	170m ²
0107-H	165m ²
0108-H	165m ²
0109-H	165m ²
0110-H	314m ²
0111-P	2112m ²
0112-G	4120m ²

TOTAL LOA

I= 3064m²
H=979m²
P= 2112m²
G= 4120m²

BEF. KÄLLARE

ANGÖRING
TAXI

HCP HCP HCP HCP

0105-I

ENTRÉ

0106-H

0107-H

0108-H

0109-H

0110-H

0111-P

0112-G

BET ANT ANDRAG AVSER DATUM SIGN

FÖRSLAGSSKISS



VIZ Arkitektkontor AB tel.nr. 08 - 55 69 19 00

K

VVS

Sp

E

B

UPPDRAG NR RTAD AV HANDELAGGARE

DATUM ANSVARIG J. L. & J. N. J. LARSSON

2015-05-05 A. LINDQVIST

Plan 01


Markplan

Kv. Lönelistan 1 & 2, Kv. Timpenningen 2

samt Kv. Arbetslaget 1

SKALA A1 - 1:300 A3 - 1:600

NUMMER BET A-01

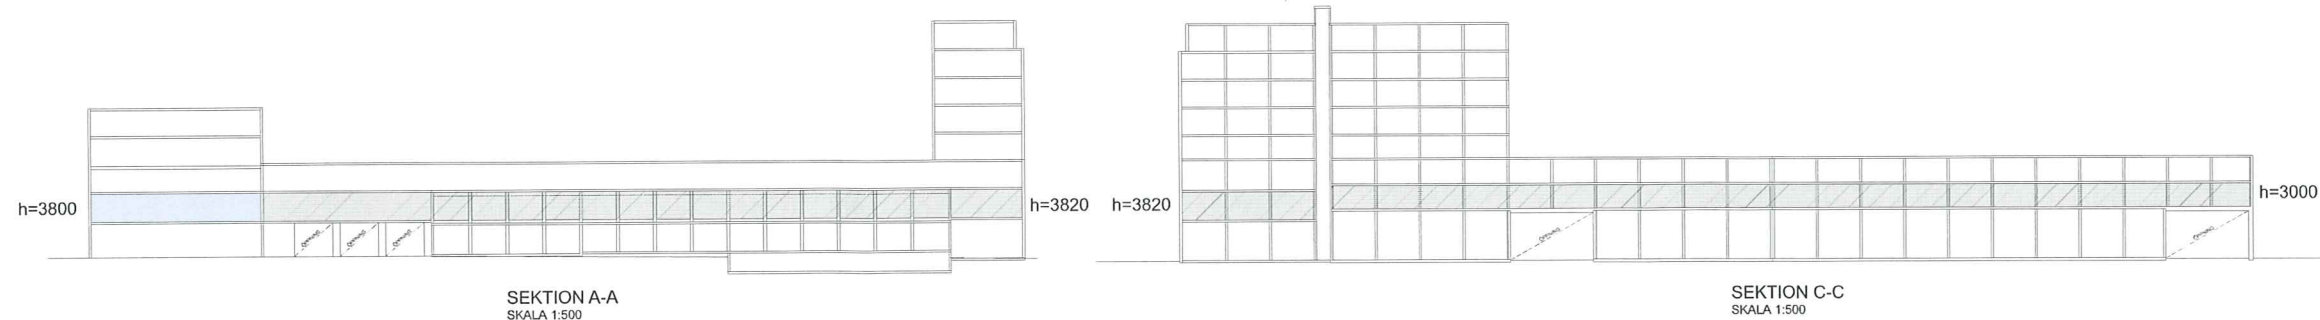

FÖRKLARINGAR

- I = LOKAL AVSED FÖR INDUSTRI/LAGER
- K = LOKAL AVSED FÖR KONTOR
- H = HANDEL
- P = PARKERING
- G = GOURMETFOOD

- Etapp 1
- Etapp 3
- Etapp 2
- Etapp 4


Kommentar:
Denna byggnadsdel ^a r befintlig.

BTA: 7 400 m²

LOKAL	LOA
0201-K	426m ²
0202-K	340m ²
0203-K	347m ²
0204-K	344m ²
0205-K	616m ²
0206-K	570m ²
0207-K	370m ²
0208-K	312m ²
0209-P	2178m ²
0210-G	1319m ²

TOTAL LOA
K= 3325m²
P= 2178m²
G=1319m²


BET	ANT	ÄNDRING AVSER	DATUM	SIGN
FÖRSLAGSSKISS				
VIZ Arkitektkontor AB tel.nr. 08 - 55 69 19 00				
K				
VVS				
Sp				
E				
B				
UPPDRAG NR	RITAD AV	HANDLAGGARE		
DATUM	ANSVARIG	J. L. & J. N.	J. LARSSON	
2015-05-05		A. LINDQVIST		
Plan 02 Kv. Lönelistan 1 & 2, Kv. Timpenningen 2 samt Kv. Arbetslaget 1				
SKALA	NUMMER	SET		
A1 - 1:300 A3 - 1:500		A-02		

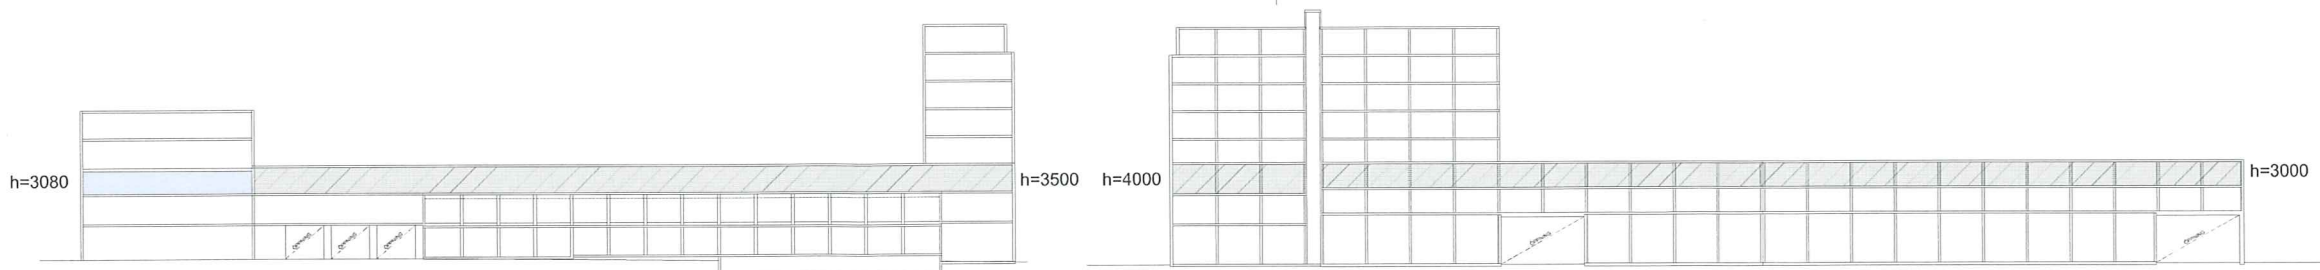

SEKTION A-A
SKALA 1:500

SEKTION C-C
SKALA 1:500

- FÖRKLARINGAR**
- I = LOKAL AVSEGD FÖR INDUSTRI/LAGER
 - K = LOKAL AVSEGD FÖR KONTOR
 - H = HANDEL
 - P = PARKERING
 - G = GOURMETFOOD

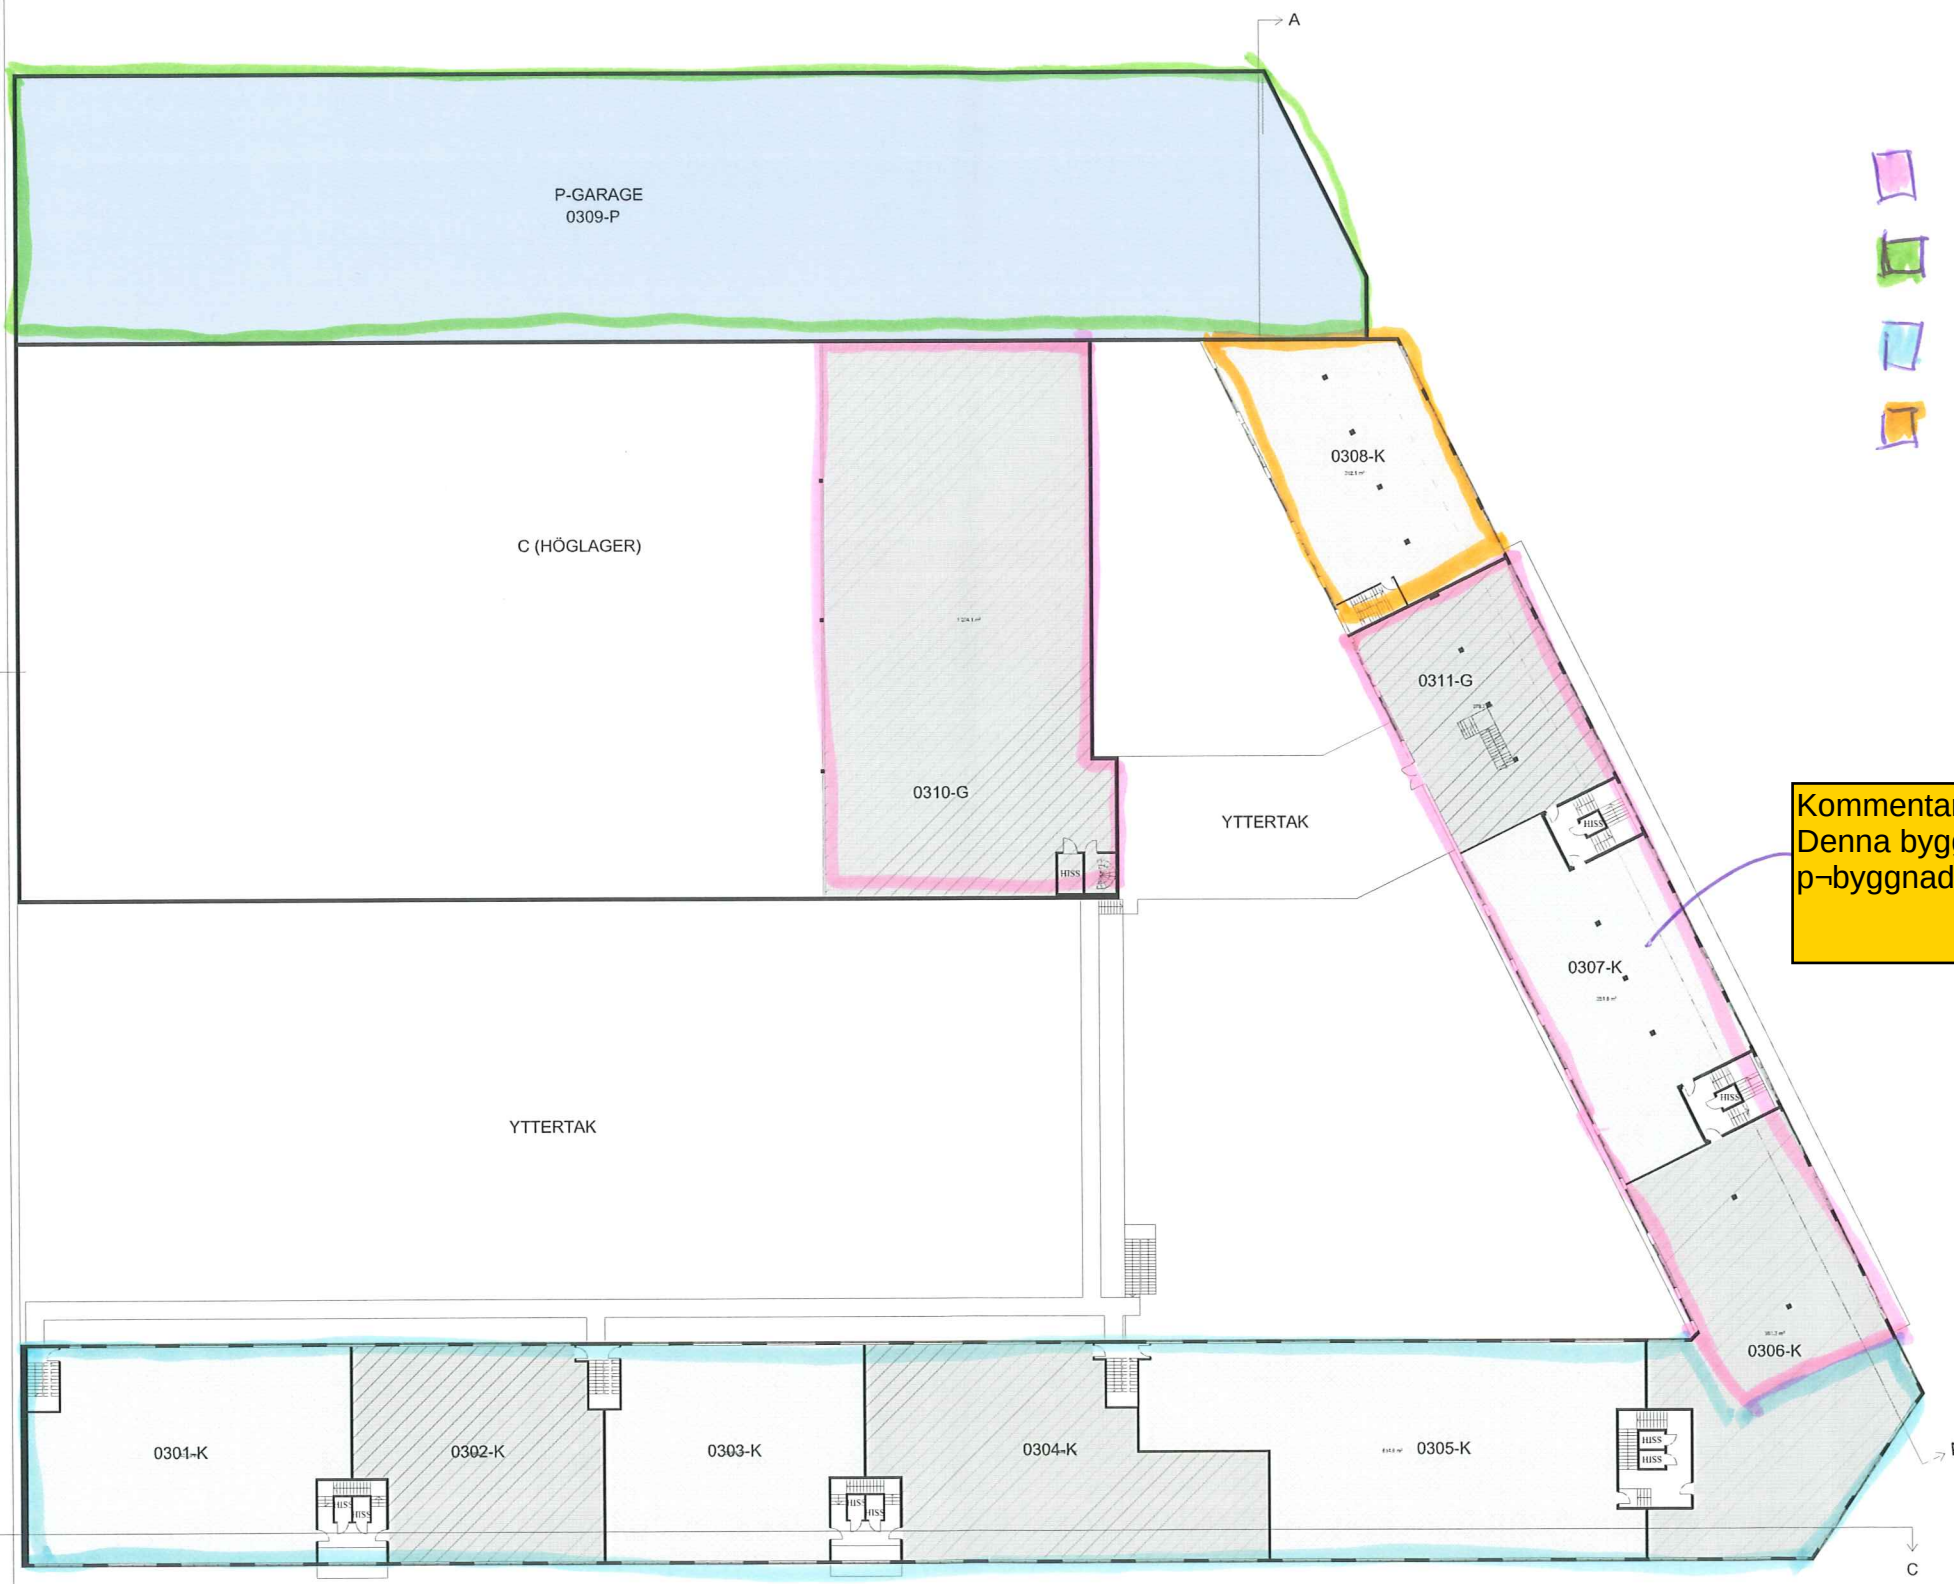


- Etapp 1
- Etapp 3
- Etapp 2
- Etapp 4

Kommentar:
Denna byggnadsdel ^a r en
p-byggnadsdel p en befintlig byggnad.

BTA: 7 015 m²

LOKAL	LOA
0301-K	432m ²
0302-K	334m ²
0303-K	347m ²
0304-K	344m ²
0305-K	615m ²
0306-K	551m ²
0307-K	352m ²
0308-K	312m ²
0309-P	2178m ²
0310-G	-
0311-G	1009m ²
TOTAL LOA	
K= 3287m ²	
P= 2178m ²	
G=1009m ²	

BET	ANT	ÄNDRING AVSEER	DATUM	SIGN
FÖRSLAGSSKISS				
VIZ Arkitektkontor AB		tel.nr. 08 - 55 69 19 00		
VVS				
Sp				
E				
B				
UPPDRAG NR	RITAD AV	HANDLAGGARE		
DATUM	ANSVARIG	J. L. & J. N.	J. LARSSON	
2015-05-05		A. LINDQVIST		
Plan 03				
Kv. Lönelistan 1 & 2, Kv. Timpenningen 2				
samt Kv. Arbetslaget 1				
SKALA	NUMMER	BET		
A1 - 1:300	A3 - 1:600			A-03

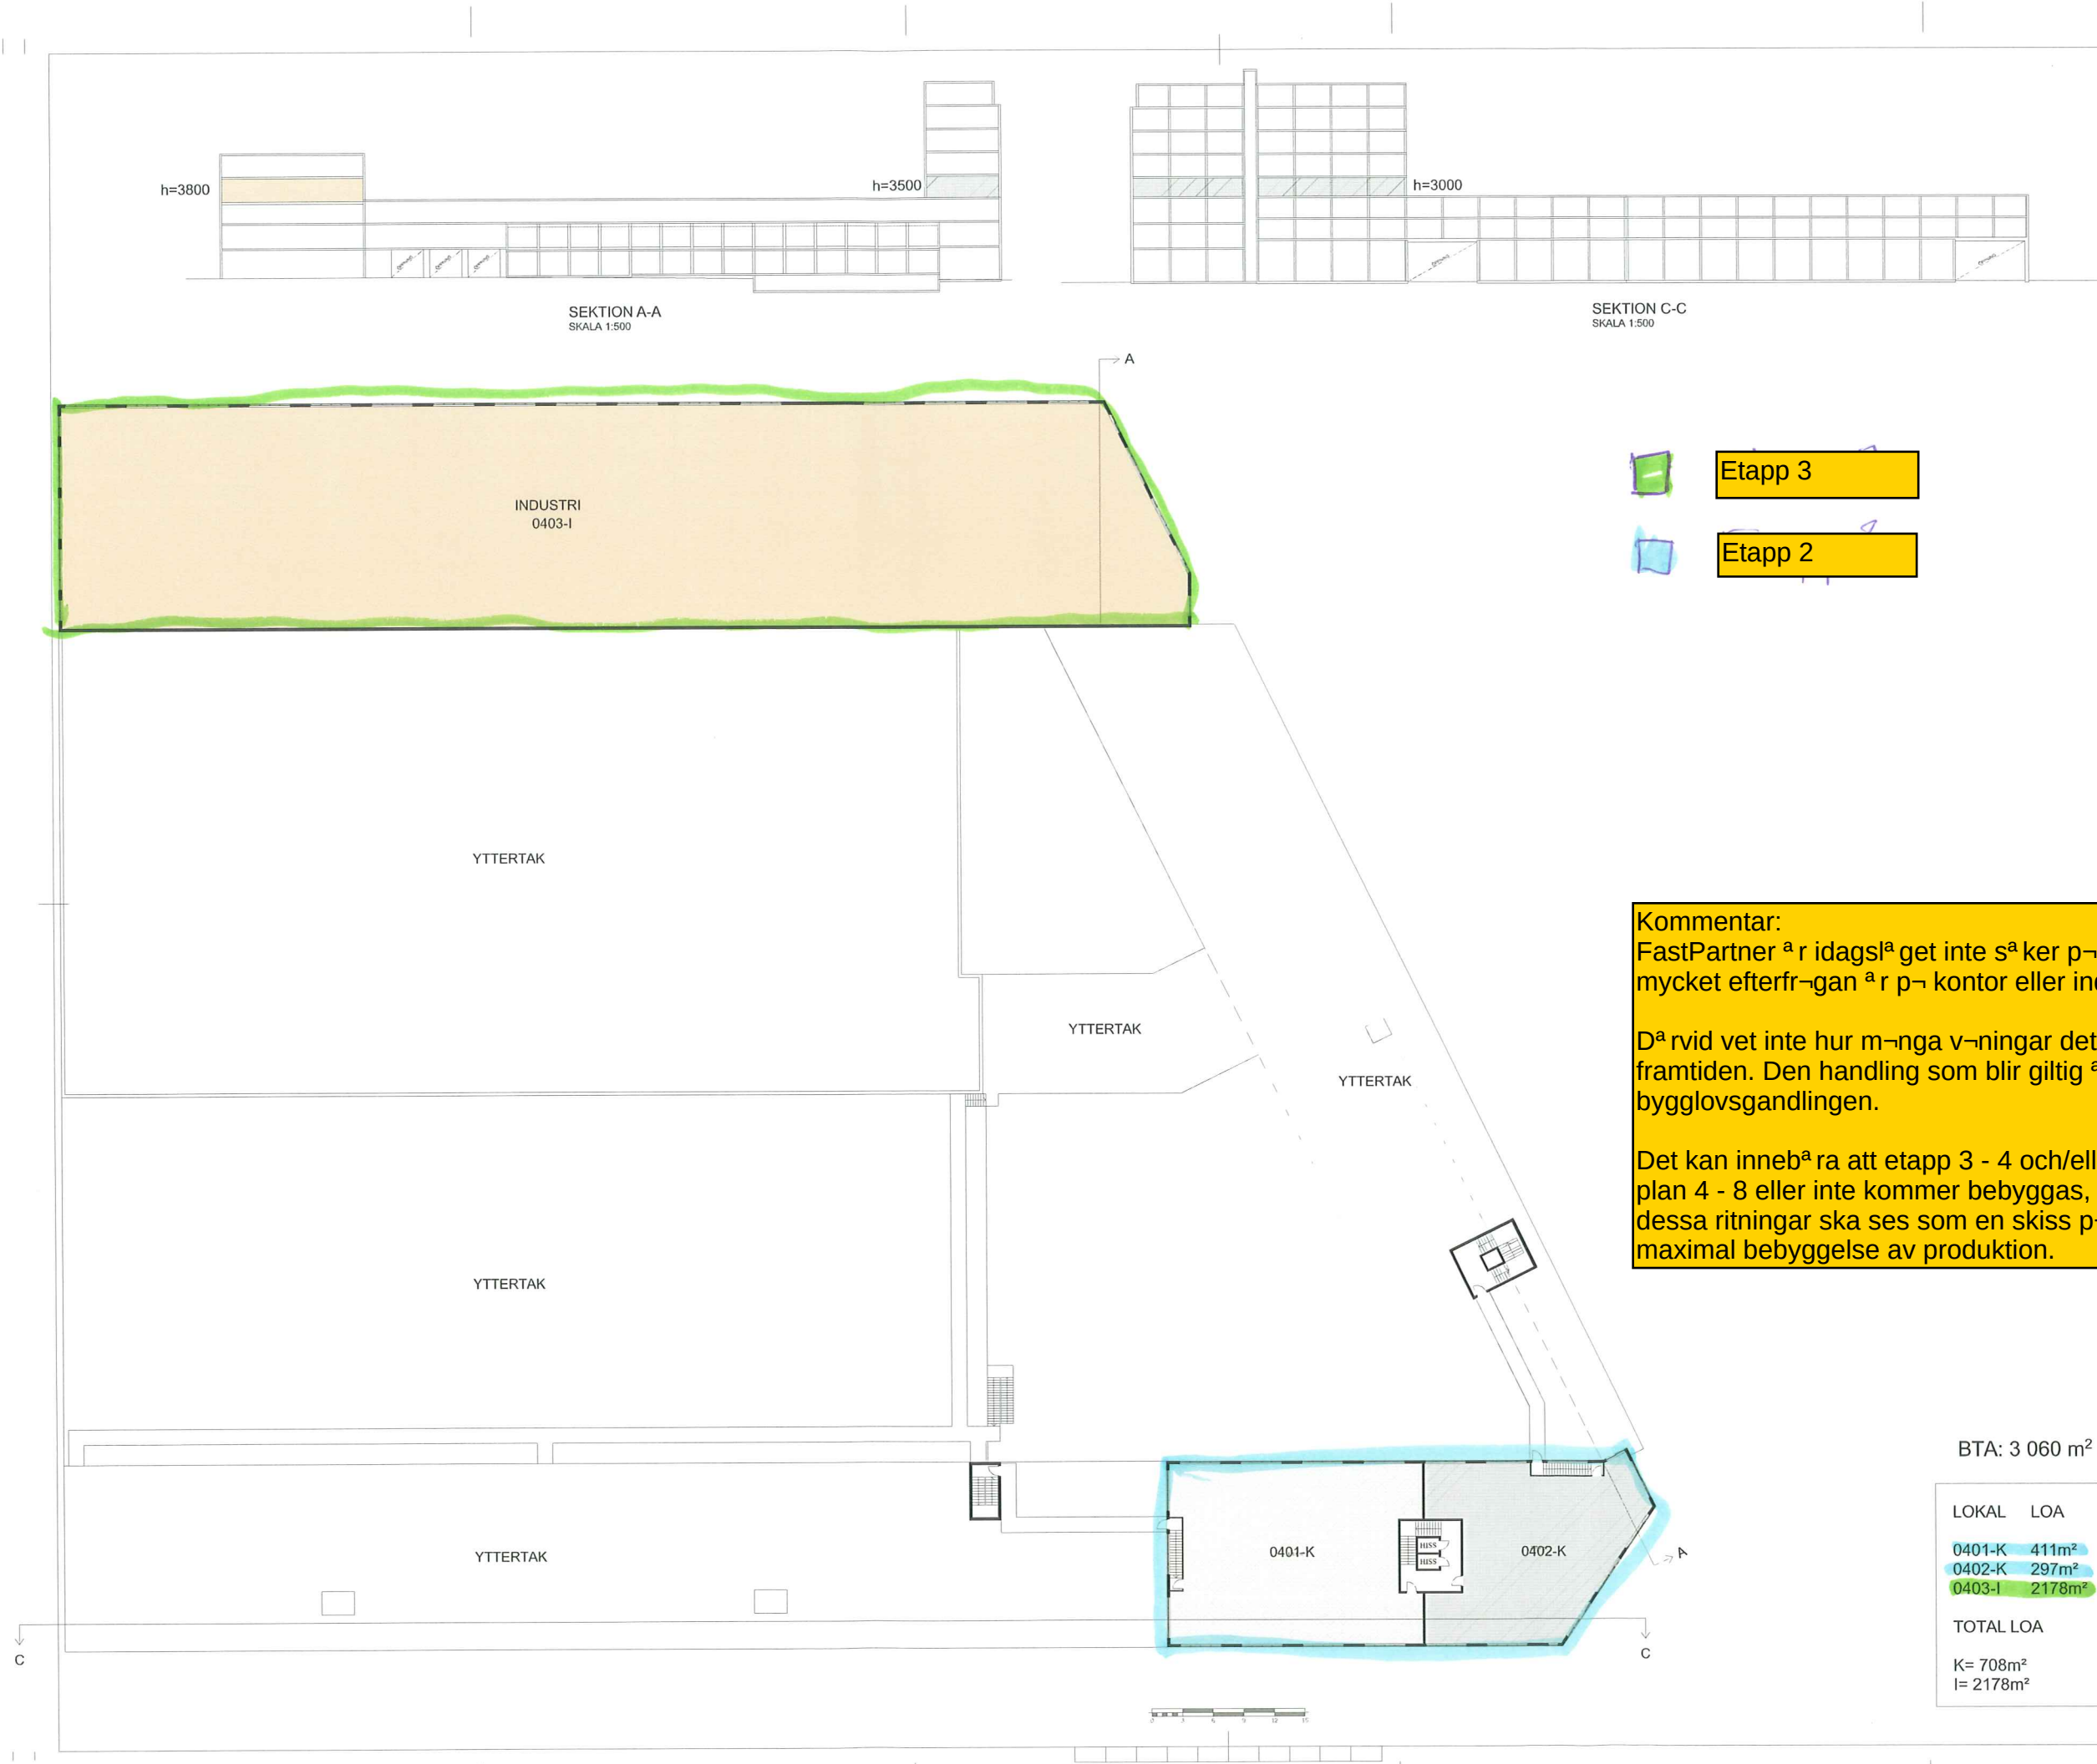

FÖRKLARINGAR

- I = LOKAL AVSED FÖR INDUSTRI/LAGER
- K = LOKAL AVSED FÖR KONTOR
- H = HANDEL
- P = PARKERING
- G = GOURMETFOOD

 Etapp 3

 Etapp 2

Kommentar:
FastPartner ^a r idagsl^a get inte s^a ker p^a hur mycket efterfr^a gan ^a r p^a kontor eller industri.


D^a rvid vet inte hur m^a nga v^a ningar det blir i framtiden. Den handling som blir giltig ^a r bygglovsgandlingen.

Det kan inneb^a ra att etapp 3 - 4 och/eller plan 4 - 8 eller inte kommer bebyggas, utan dessa ritningar ska ses som en skiss p^a maximal bebyggelse av produktion.

BTA: 3 060 m²

LOKAL	LOA
0401-K	411m ²
0402-K	297m ²
0403-I	2178m ²
TOTAL LOA	
K= 708m ²	
I= 2178m ²	

BET	ANT	ÄNDRING AVSER				DATUM		SIGN	
FÖRSLAGSSKISS									
									
Ä	VIZ Arkitektkontor AB					tel.nr. 08 - 55 69 19 00			
K									
V/S									
Sp									
E									
B									
UPPDRAG NR		RITAD AV			HANDLAGGARE				
DATUM		ANSVARIG			J. L & J.N J. LARSSON				
2015-05-05					A. LINDQVIST				
Plan 04, 3tr									
Kv. Lönelistan 1 & 2, Kv. Timpenningen 2									
samt Kv. Arbetslaget 1									
SKALA		NUMMER					BET		
A1 - 1:300							A-04		
A3 - 1:600									

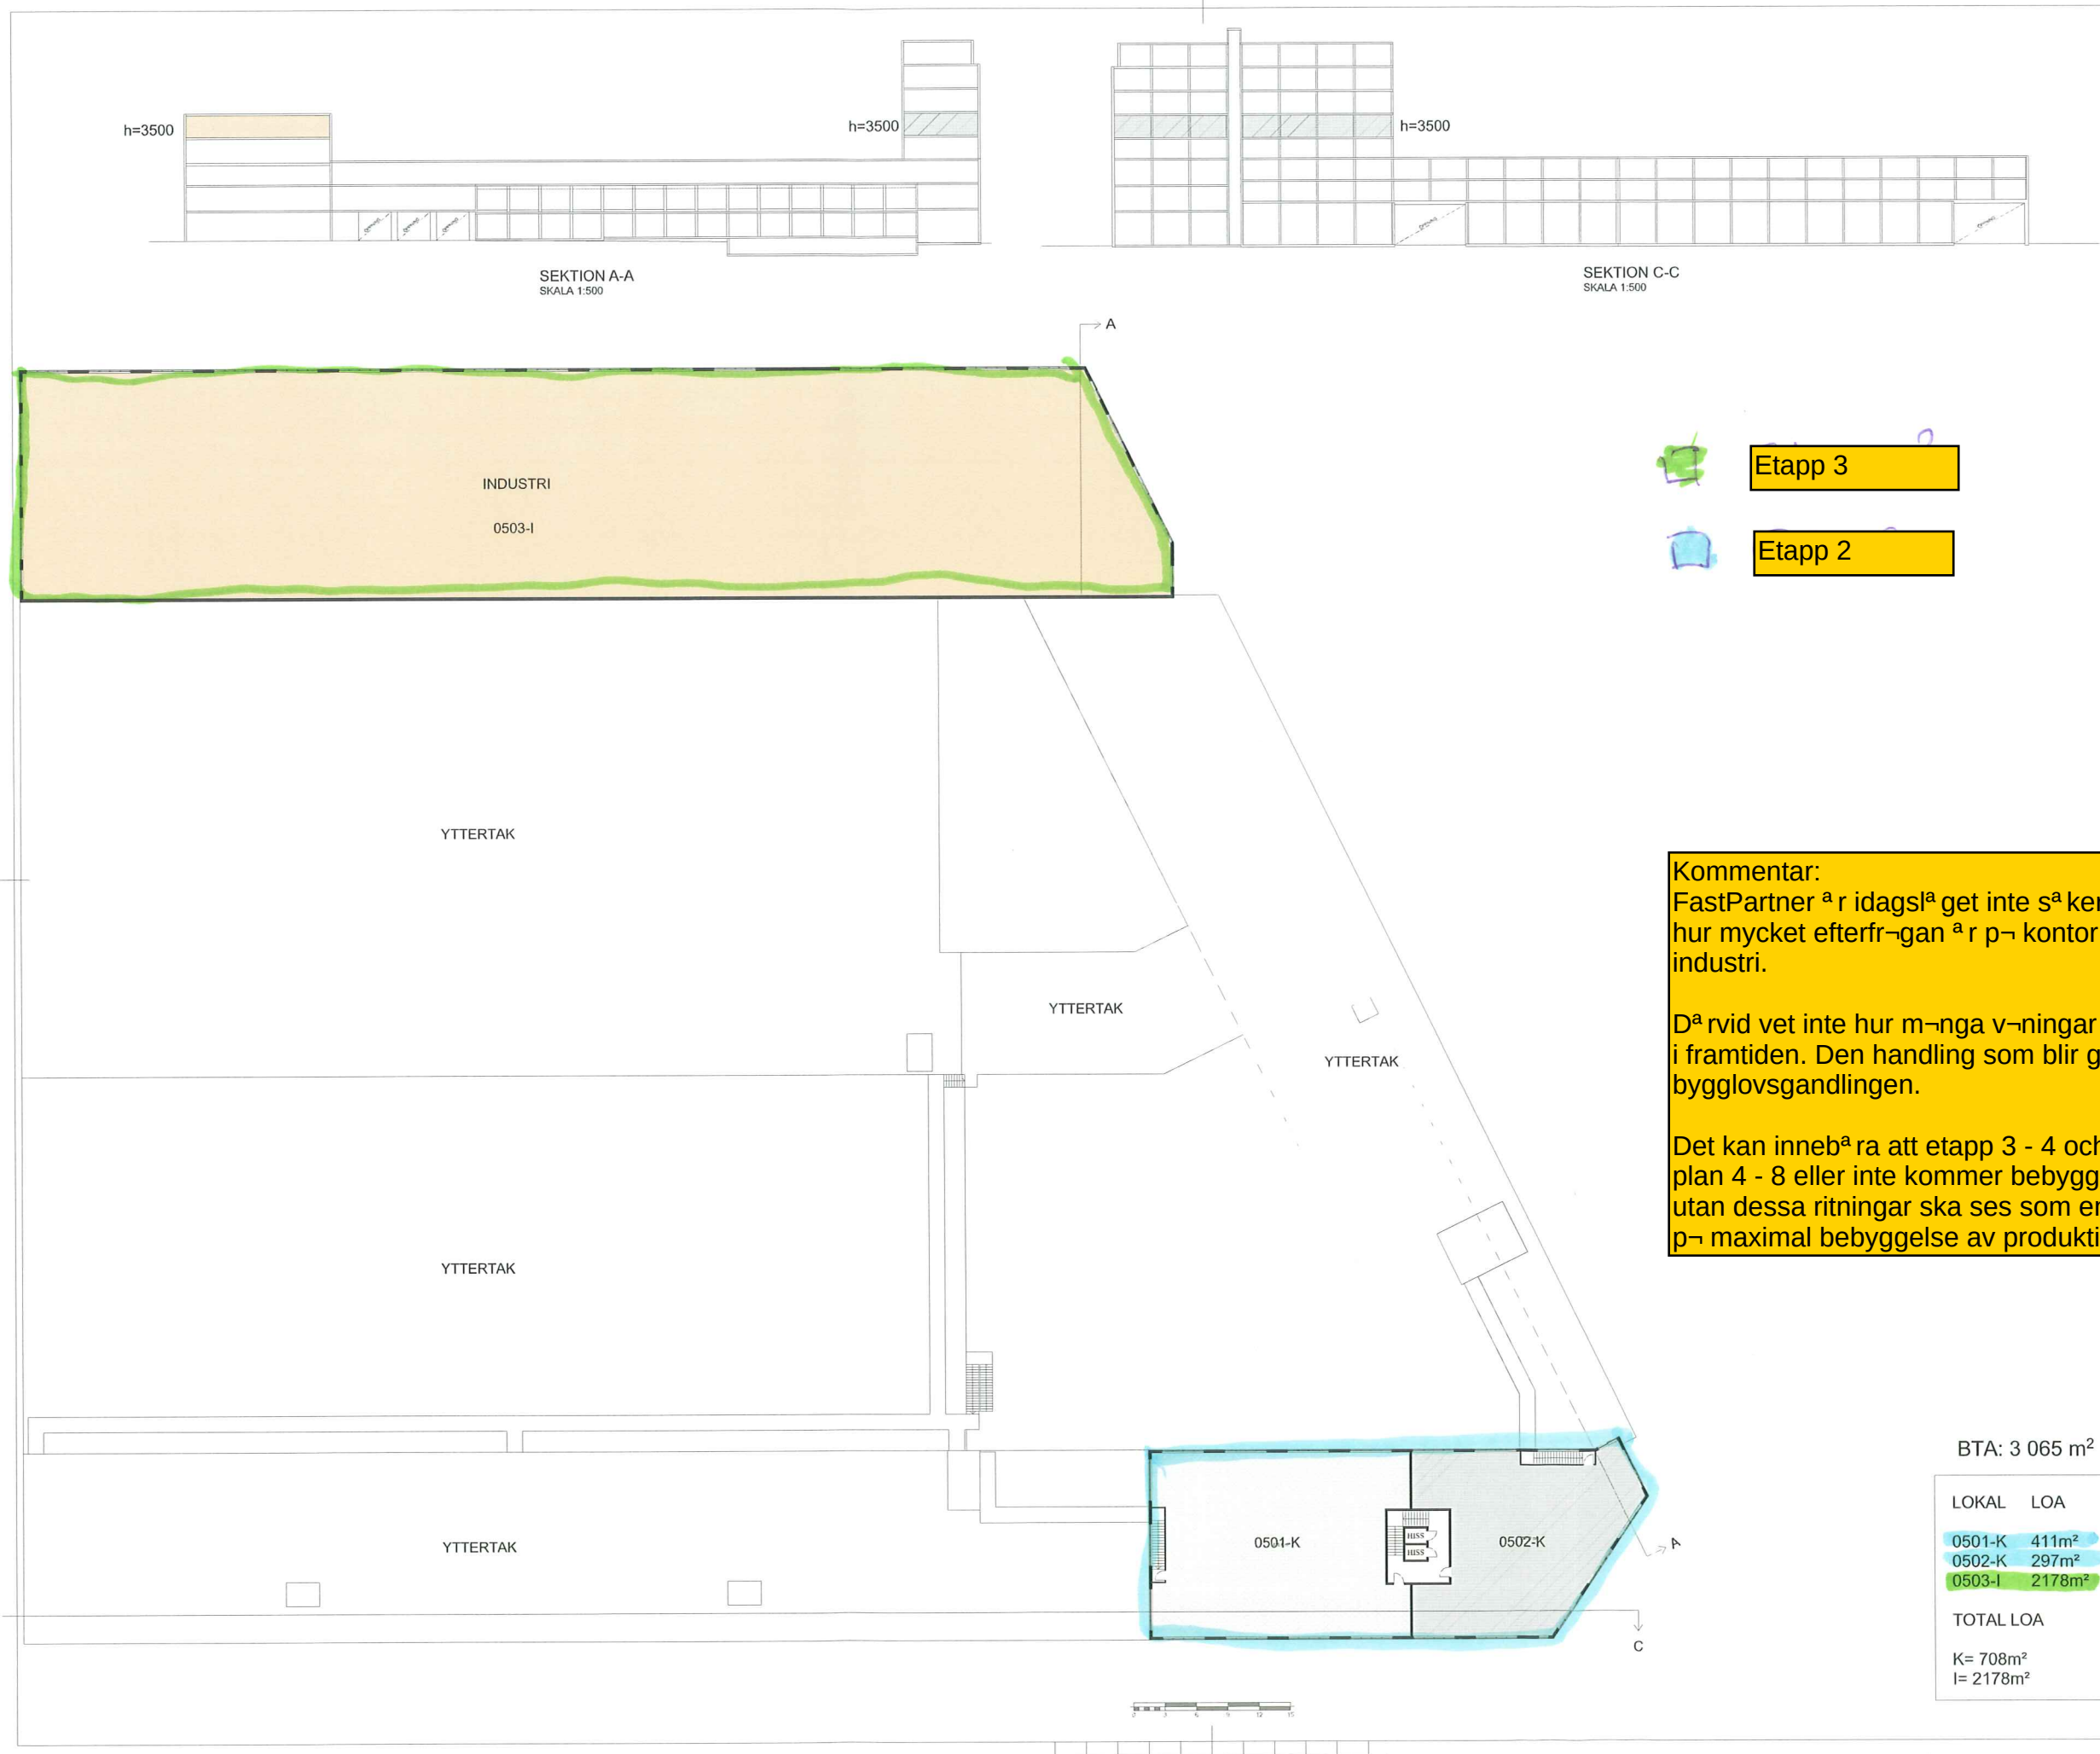

- FÖRKLARINGAR
- I = LOKAL AVSED FÖR INDUSTRI/LAGER
 - K = LOKAL AVSED FÖR KONTOR
 - H = HANDEL
 - P = PARKERING
 - G = GOURMETFOOD

Ettapp 3

Ettapp 2

Kommentar:
FastPartner ^a r idagsl^a get inte s^a ker p^o hur mycket efterfr^a gan ^a r p^o kontor eller industri.


D^a rvid vet inte hur m^a nga v^a ningar det blir i framtiden. Den handling som blir giltig ^a r bygglovsgandlingen.

Det kan inneb^a ra att ettapp 3 - 4 och/eller plan 4 - 8 eller inte kommer bebyggas, utan dessa ritningar ska ses som en skiss p^o maximal bebyggelse av produktion.

BTA: 3 065 m²

LOKAL	LOA
0501-K	411m ²
0502-K	297m ²
0503-I	2178m ²
TOTAL LOA	
K= 708m ²	
I= 2178m ²	

BET	ANT	ÄNDRING AVSER	DATUM	SIGN
FÖRSLAGSSKISS				
VIZ Arkitektkontor AB tel.nr. 08 - 55 69 19 00				
UPPDRAG NR				
RITAD AV				
ANSVARIG				
J. L. & J. N.				
J. LARSSON				
2015-05-05				
A. LINDQVIST				
Plan 05, 4tr				
Kv. Lönelistan 1 & 2, Kv. Timpenningen 2				
samt Kv. Arbetslaget 1				
SKALA	A1 - 1:300	NUMMER	BET	
	A3 - 1:600		A-05	

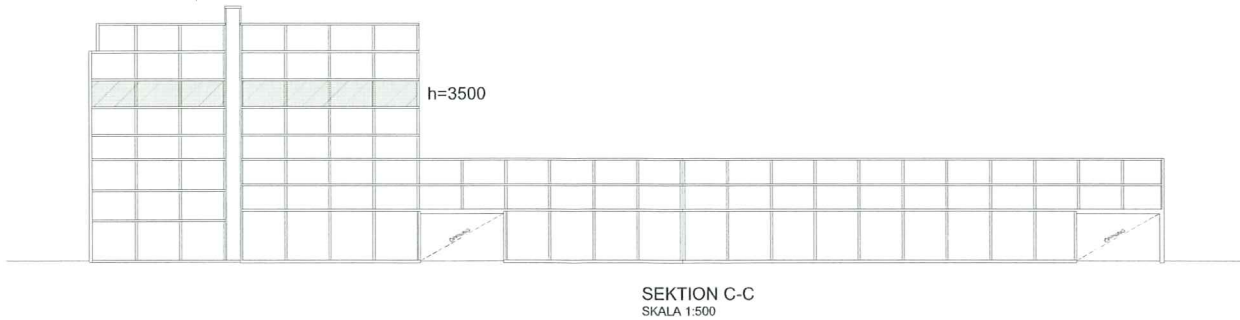

FÖRKLARINGAR

- I = LOKAL AVSED FÖR INDUSTRI/LAGER
- K = LOKAL AVSED FÖR KONTOR
- H = HANDEL
- P = PARKERING
- G = GOURMETFOOD



Ettapp 2

Kommentar:
FastPartner ^ar idag sl^a get inte s^a ker p^a hur mycket efterfr^a gan ^ar p^a kontor eller industri.

D^a rvid vet inte hur m^a nga v^a ningar det blir i framtiden. Den handling som blir giltig ^ar bygglovsgandlingen.


Det kan inneb^a ra att etapp 3 - 4 och/eller plan 4 - 8 eller inte kommer bebyggas, utan dessa ritningar ska ses som en skiss p^a maximal bebyggelse av produktion.

BET	ANT	ÄNDRING AV/SER	DATUM	SIGN
FÖRSLAGSSKISS				
				
Ä	VIZ Arkitektkontor AB		tel.nr. 08 - 55 69 19 00	
K				
VVS				
Sp				
E				
B				
UPPDRAG NR	RITAD AV		HANDLAGGARE	
	ANSVARIG		J. LARSSON	
DATUM	2015-05-05		A. LINDQVIST	
Plan 06, 5tr Kv. Lönelistan 1 & 2, Kv. Timpenningen 2 samt Kv. Arbetslaget 1				
SKALA	A1 - 1:300 A3 - 1:600		NUMMER	BET
A-06				

BTA: 810 m²

LOKAL	LOA
0601-K	411m ²
0602-K	297m ²
TOTAL LOA	
K= 708m ²	



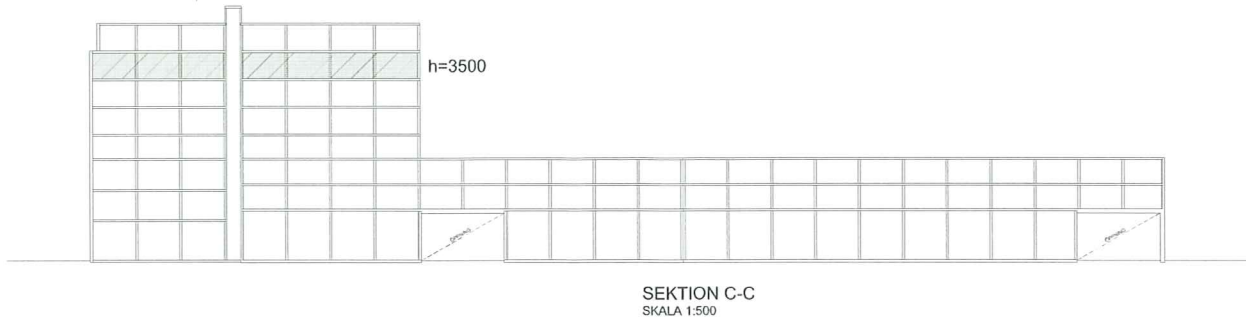

FÖRKLARINGAR

- I = LOKAL AVSED FÖR INDUSTRI/LAGER
- K = LOKAL AVSED FÖR KONTOR
- H = HANDEL
- P = PARKERING
- G = GOURMETFOOD


Ettapp 2

Kommentar:
FastPartner^a r idagsl^a get inte s^a ker pⁿ hur mycket efterfr^a gan^a r pⁿ kontor eller industri.
D^a rvid vet inte hur mⁿ ga vⁿ ningar det blir i framtiden. Den handling som blir giltig^a r bygglovsgandlingen.
Det kan inneb^a ra att etapp 3 - 4 och/eller plan 4 - 8 eller inte kommer bebyggas, utan dessa ritningar ska ses som en skiss pⁿ maximal bebyggelse av produktion.

BTA: 810 m²

LOKAL	LOA
0701-K	411m ²
0702-K	297m ²
TOTAL LOA	
K= 708m ²	

BET	ANT	ÄNDRING AVSER		DATUM	SIGN
FÖRSLAGSSKISS					
					
VIZ Arkitektkontor AB		tel.nr. 08 - 55 69 19 00			
K					
V					
S					
Sp					
E					
B					
UPPDRAG NR		RITAD AV	HÄNDLAGGARE		
DATUM		ANSVARIG	J. L & J.N J. LARSSON		
2015-05-05		A. LINDQVIST			
Plan 07, 6tr					
Kv. Lönelistan 1 & 2, Kv. Timpenningen 2					
samt Kv. Arbetslaget 1					
SKALA		NUMMER			BET
A1 - 1:300 A3 - 1:600					A-07

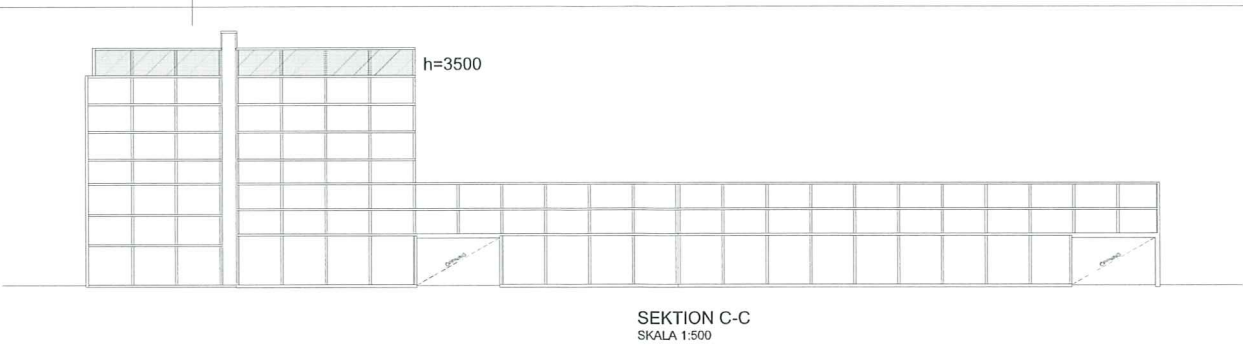

FÖRKLARINGAR

- I = LOKAL AVSED FÖR INDUSTRI/LAGER
- K = LOKAL AVSED FÖR KONTOR
- H = HANDEL
- P = PARKERING
- G = GOURMETFOOD

Etapp 2

Kommentar:
FastPartner^a r idagsl^a get inte s^a ker p[→] hur mycket efterfr^a gan^a r p[→] kontor eller industri.

D^a rvid vet inte hur m[→] nga v[→] ningar det blir i framtiden. Den handling som blir giltig^a r bygglovsgandlingen.

Det kan inneb^a ra att etapp 3 - 4 och/eller plan 4 - 8 eller inte kommer bebyggas, utan dessa ritningar ska ses som en skiss p[→] maximal bebyggelse av produktion.

BTA: 695 m²

LOKAL	LOA
0801-K	361m ²
0802-K	230m ²
TOTAL LOA	
K= 591m ²	

BET	ANT	ÄNDRING AVSER	DATUM	SIGN	
FÖRSLAGSSKISS					
 FastPartner					
✓	VIZ Arkitektkontor AB		tel.nr. 08 - 55 69 19 00		
K					
VVS					
Sp					
E					
B					
UPPDRAG NR		RITAD AV	HANDLAGGARE		
		J. L. & J.N	J. LARSSON		
DATUM		ANSVARIG	A. LINDQVIST		
2015-05-05					
Plan 08, 7tr Kv. Lönelistan 1 & 2, Kv. Timpenningen 2 samt Kv. Arbetslaget 1					
SKALA		NUMMER		BET	
A1 - 1:300 A3 - 1:600				A-08	