



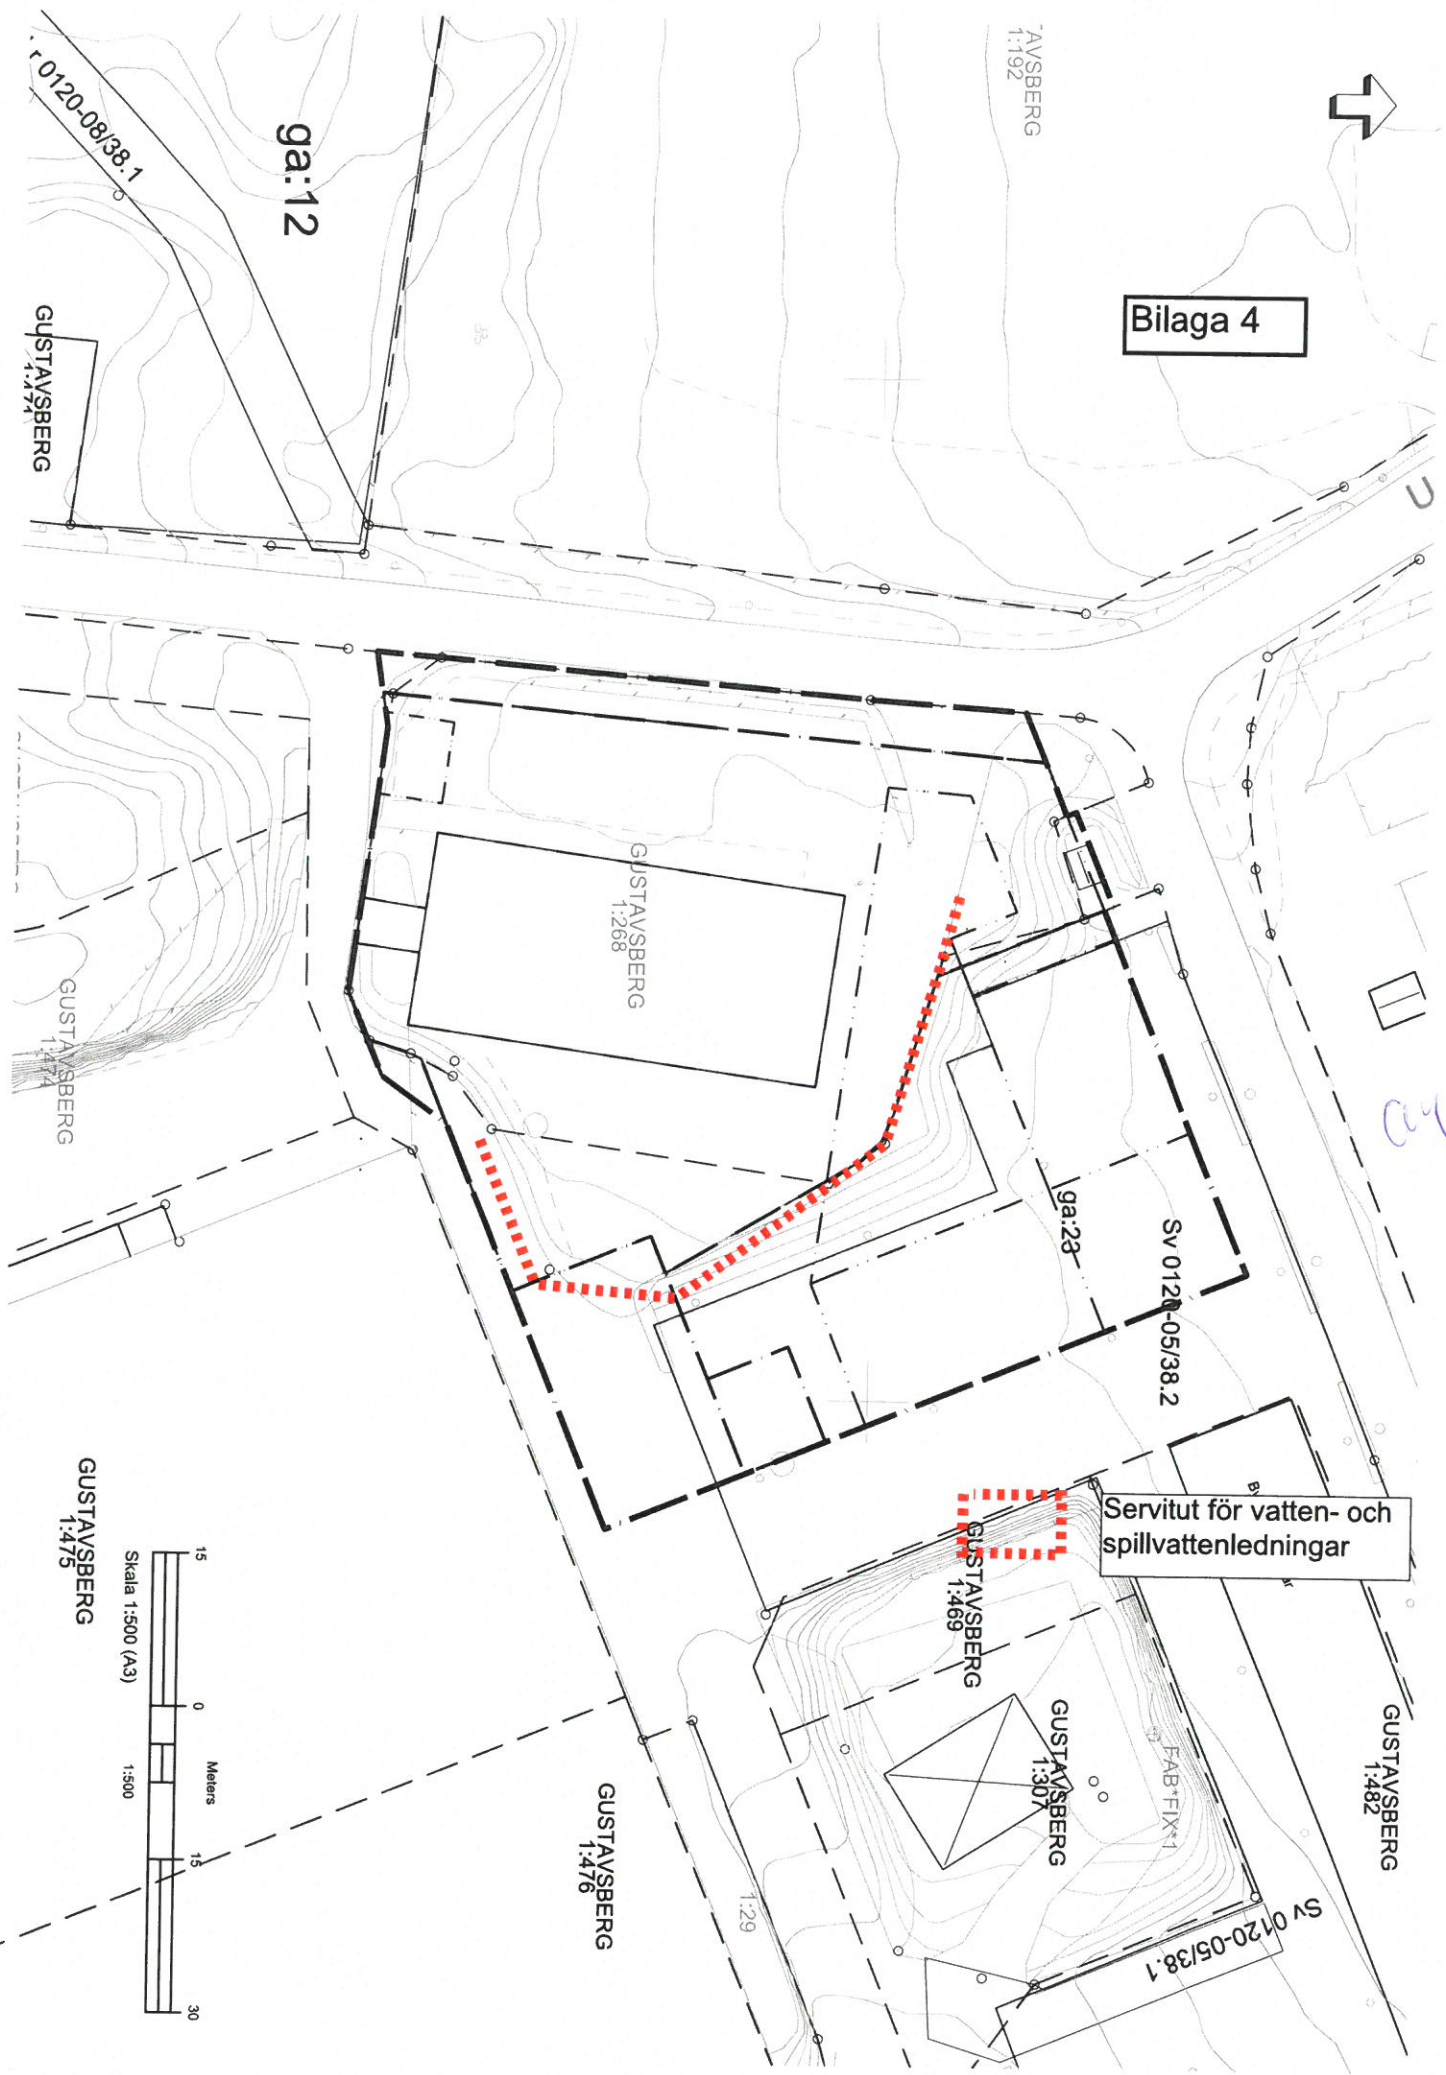

Bilaga 4



Servitut för vatten- och spillvattenledningar

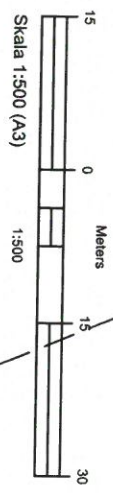

GUSTAVSBERG
1:475