

16132 A01

2016-07-01

LÅ

SKALA 1:1000

Kryddvägen, Tyresö


Trafikbullerutredning för detaljplan

Ekvivalentnivåer vid fasad – översikt



ÅKERLÖF HALLIN AKUSTIK

www.ahakustik.se

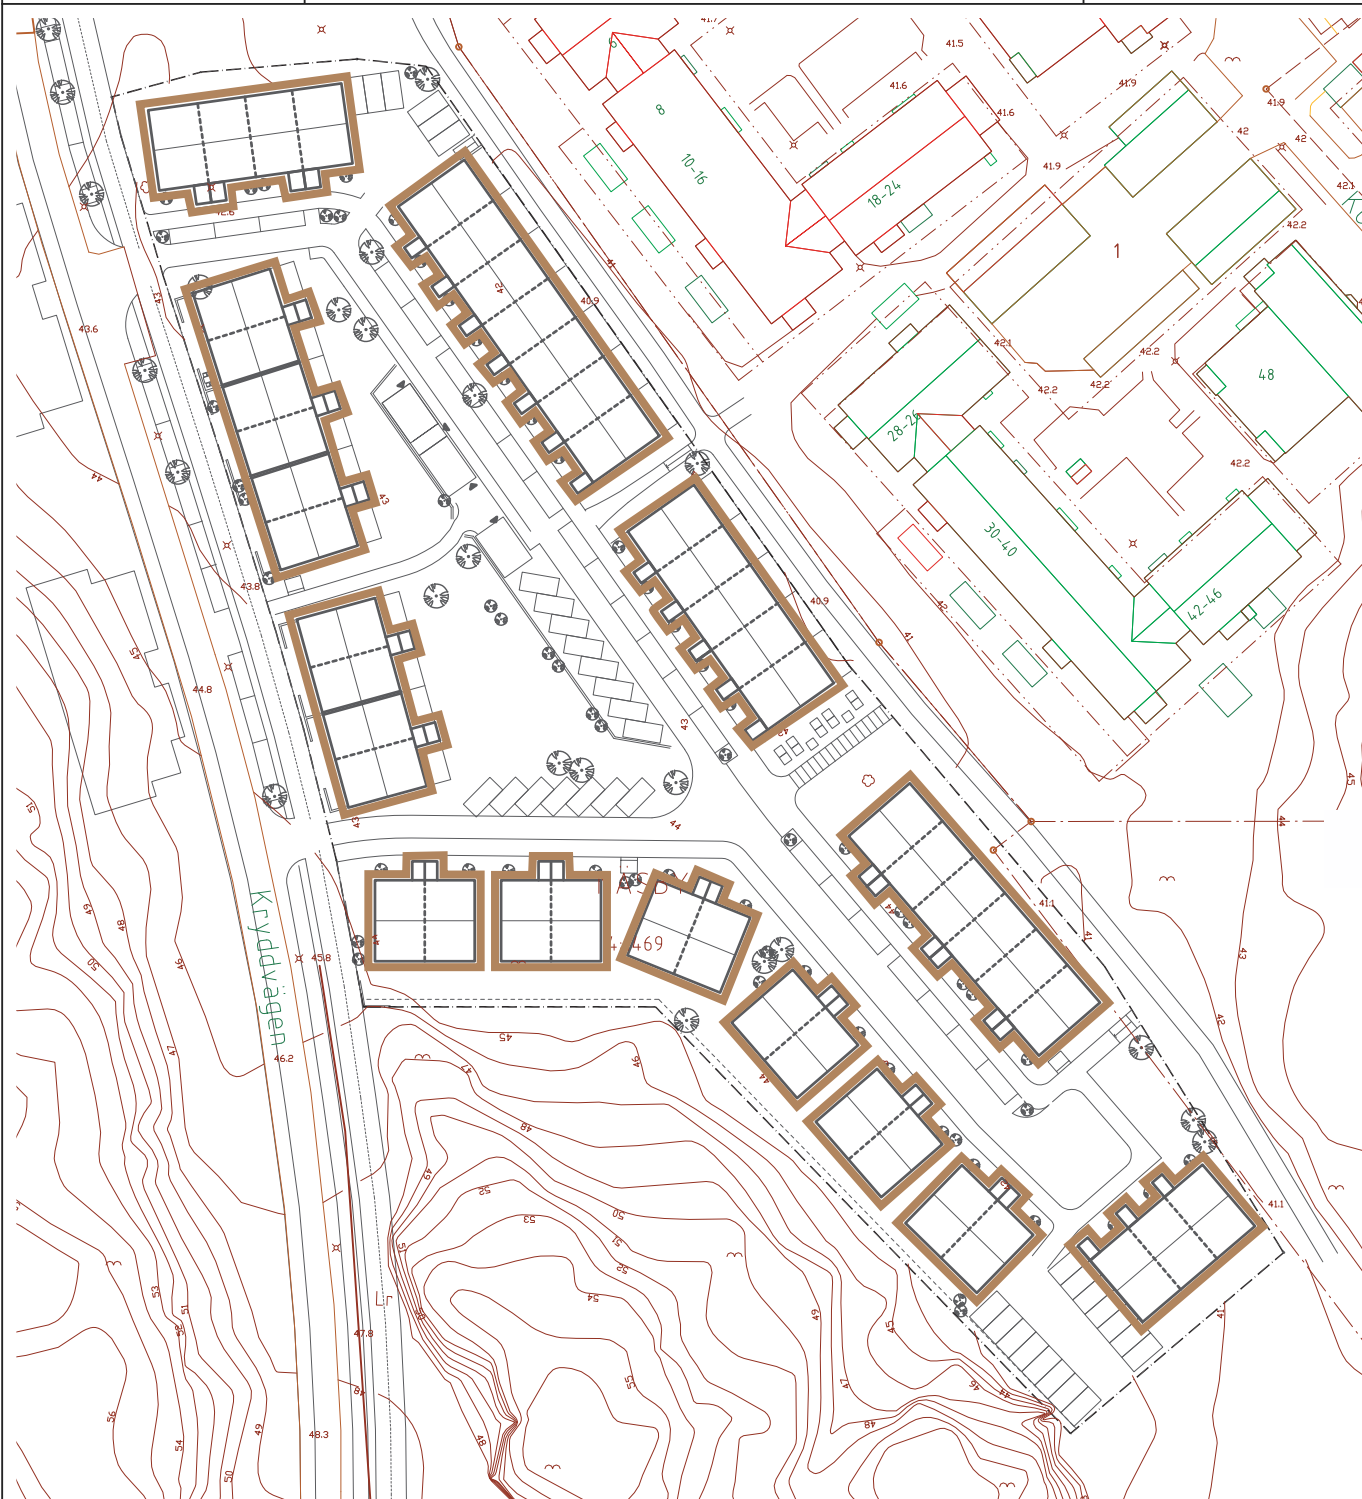

16132 A02

2016-07-01


LÅ

SKALA 1:1000

Kryddvägen, Tyresö

Trafikbullerutredning för detaljplan

Maximalnivåer vid fasad – översikt

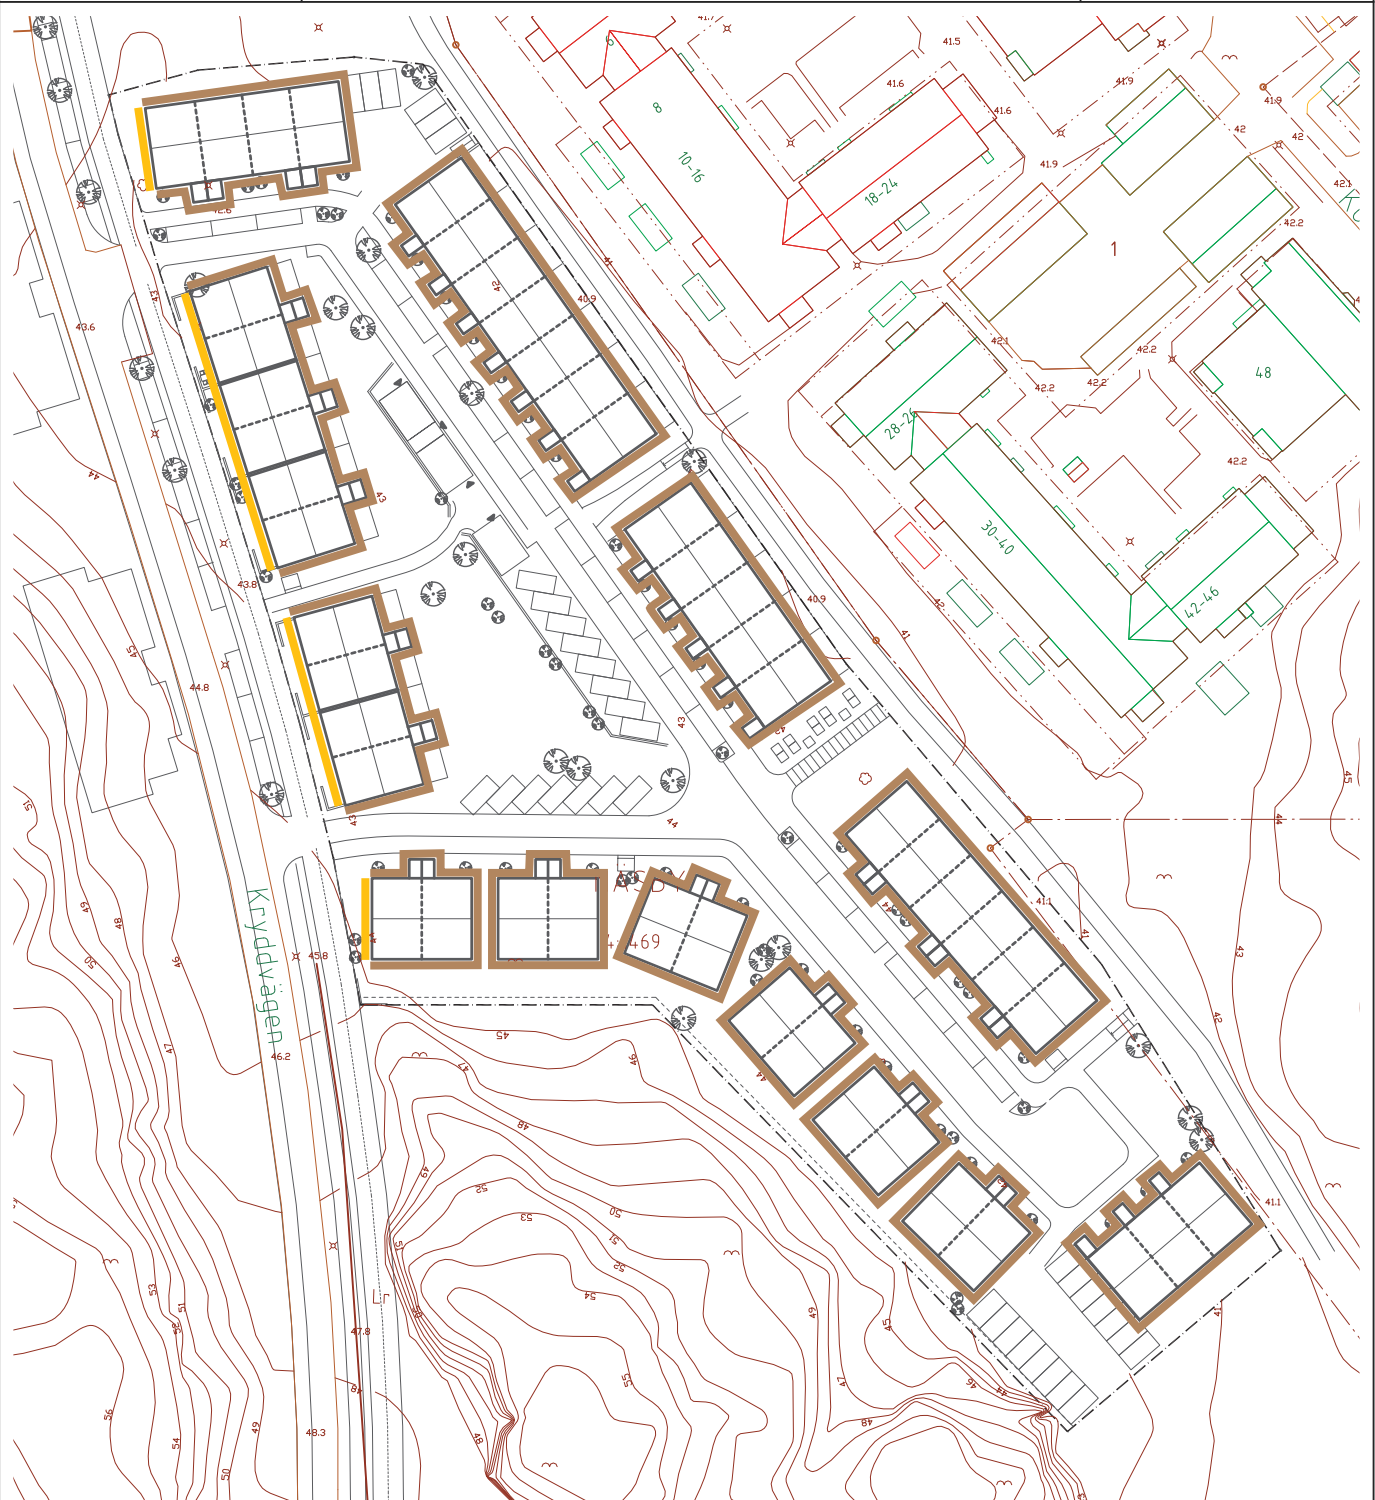

Maximalnivåer nattetid vid fasad
Frifältsvärde

