




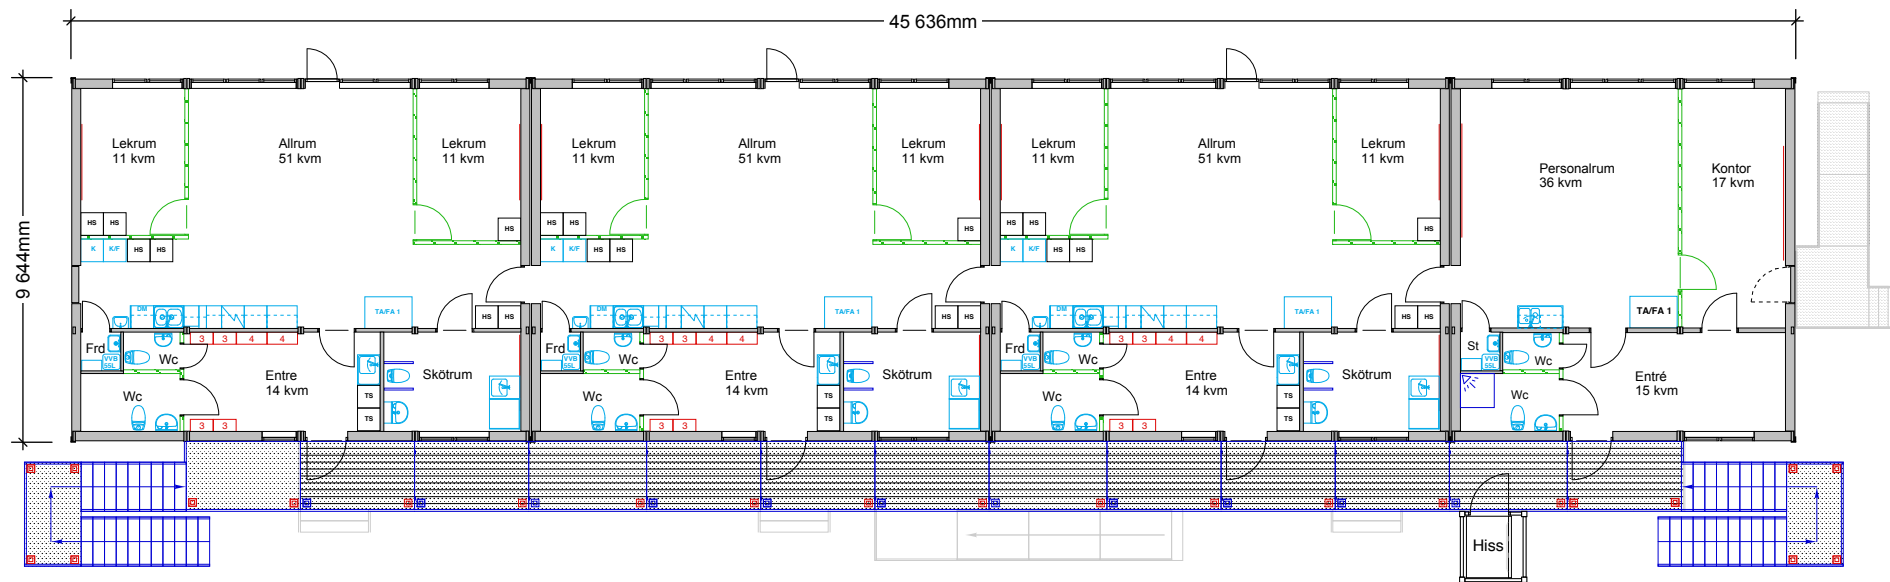

Plan Övervåning

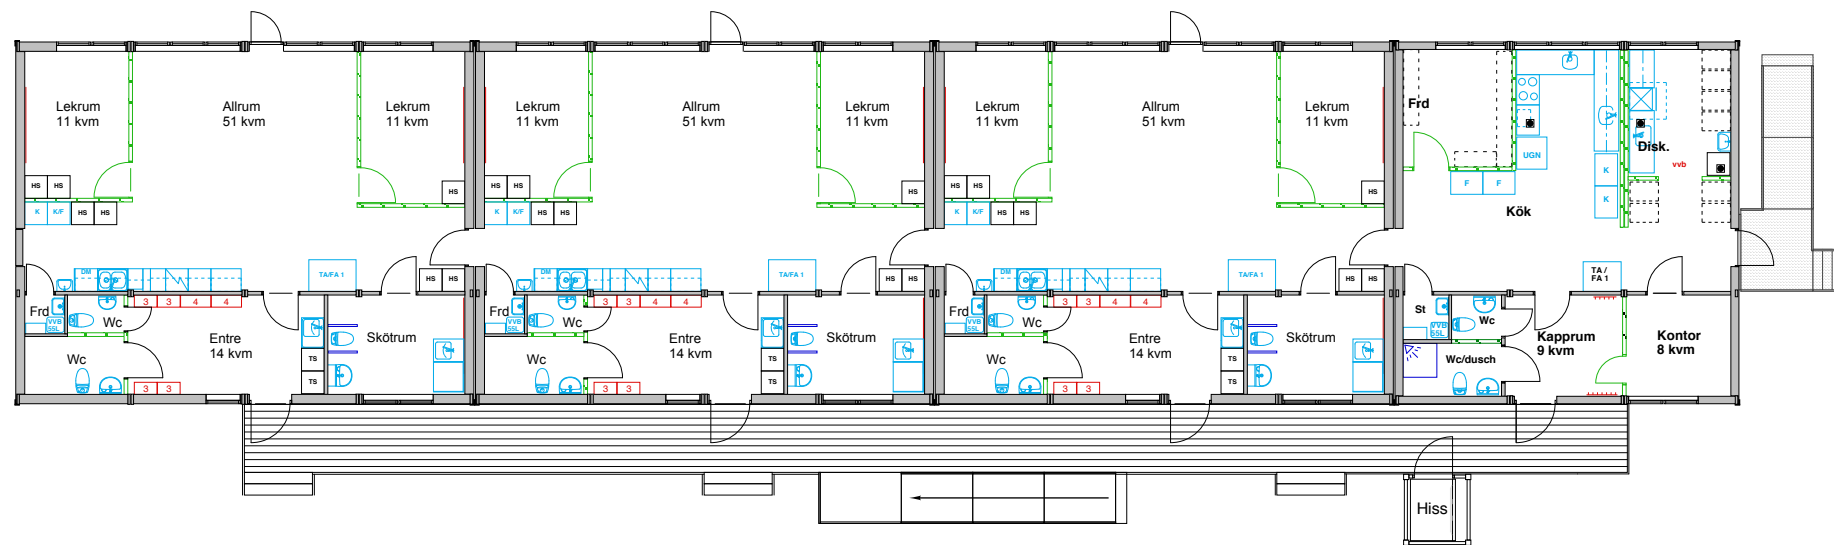

BYGGLOVSHANDLING

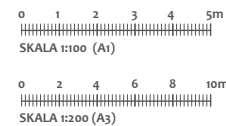

REV		ANT	REVIDERINGEN AVSER		SIGN	DAT
0		1	SISAB		SISAB	
0		1	Provisoriska förskolepaviljong 6 avd. med kök		Fast.bet. Svedjaren 3	
0		1	Hagsåtravägen 115		Bandhagen	
0		1	30 st moduler typ S2000, totalt 864 kvm		PLANRITNING	
0		1	SKALA 1:100 (A1)		AVTALSNR:	
0		1	1:200 (A3)		RITNINGNUMMER	
0		1	2017-03-17		REV	
0		1	RITAD AV		17401.02	
0		1	Joakim Beijbom			