



# Översikt

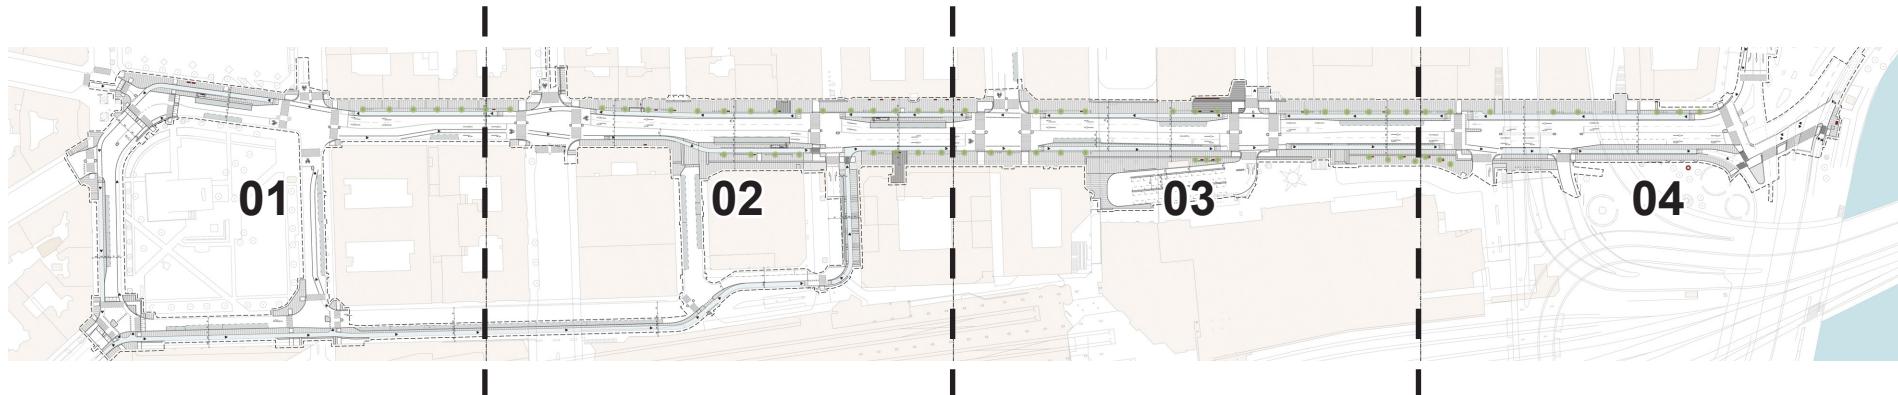

## Förklaringar

	Ny/breddad cykelbana		Cykelparkering	
	Cykelfält		Lånecyklar	
	Justerad gångbana, grå betongplattor		Räcke	
	Entré till tunnelbana/pendeltåg med avvikande beläggning		Väderskydd	
	Nytt träd		Arbetsområdesgräns	
	Ny sittplats			
	Zon för angöring, parkering, lastzon eller buss hållplats			
	Entré till tunnelbana/pendeltåg			

**VASAGATAN**  
Illustrationsbilaga

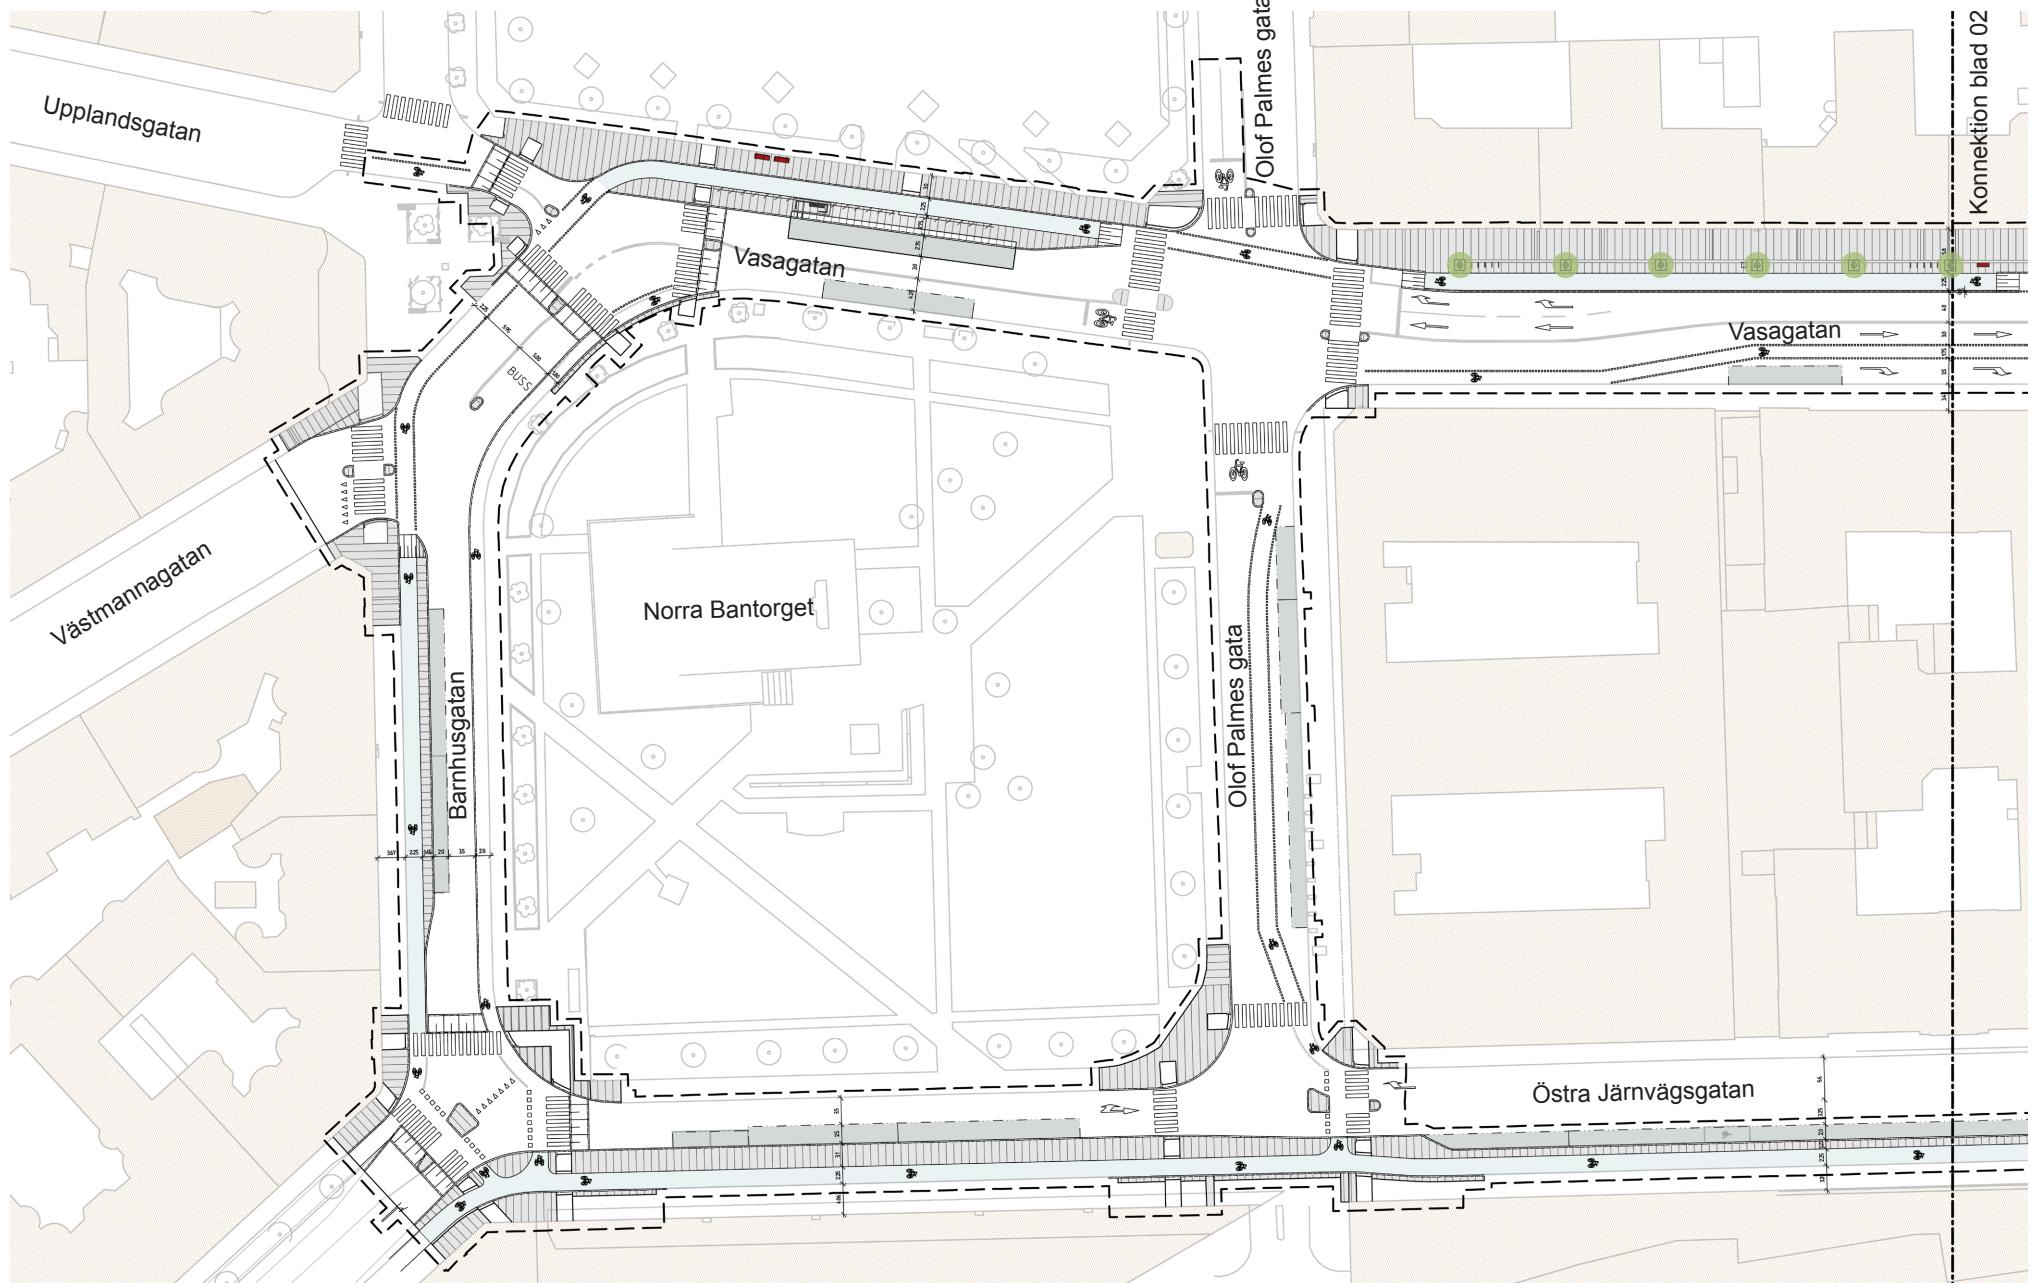


**VASAGATAN**  
Illustrationsplan  
**Blad 01**

Skala 1:1000 (A4)

0 10 20 30 40 50 m



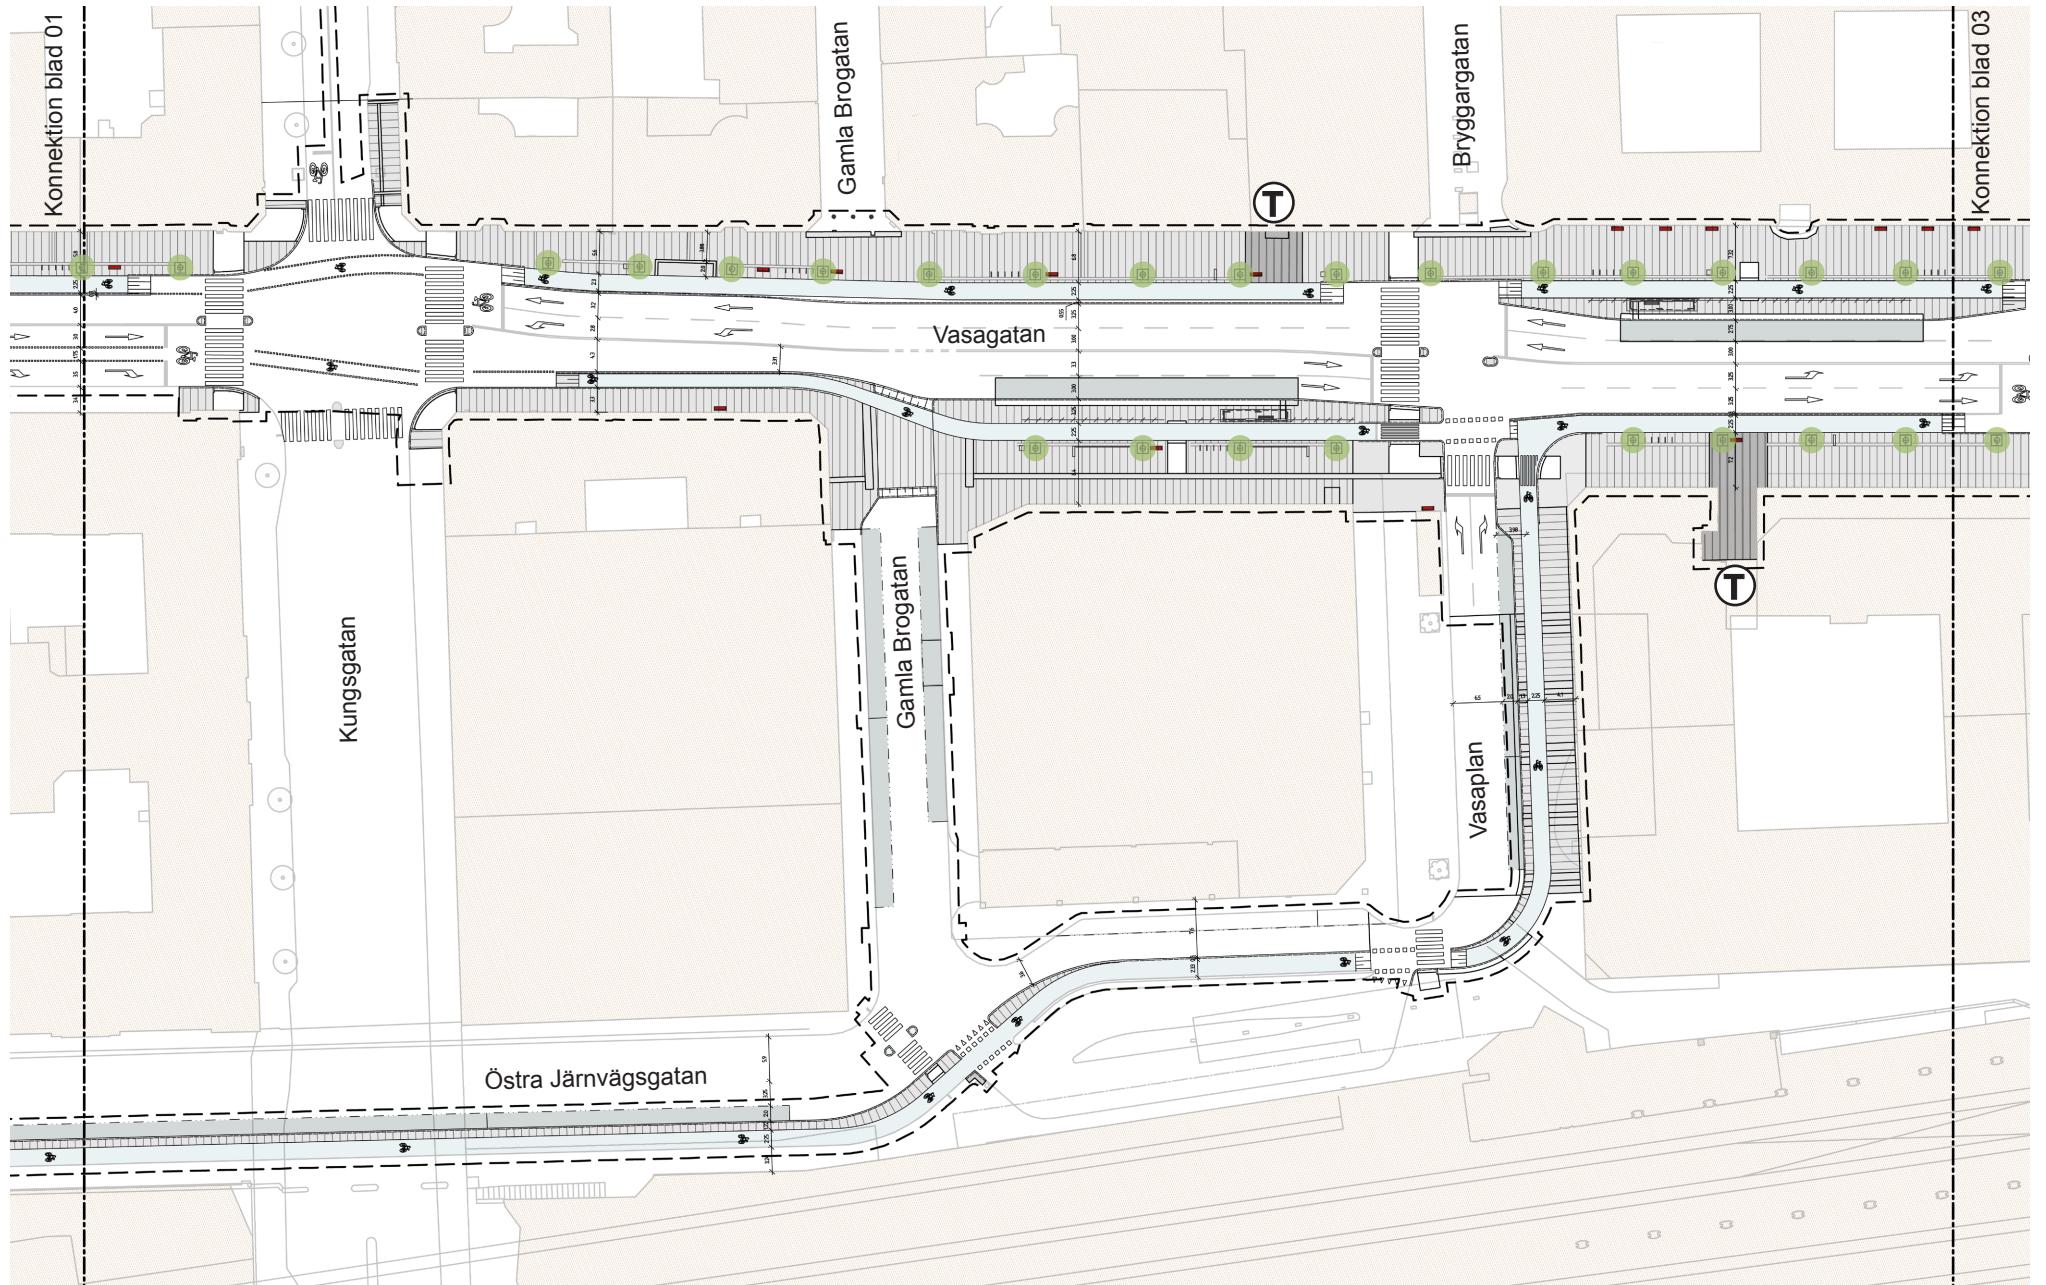


**VASAGATAN**  
Illustrationsplan  
Blad 02

Skala 1:1000 (A4)

0 10 20 30 40 50 m



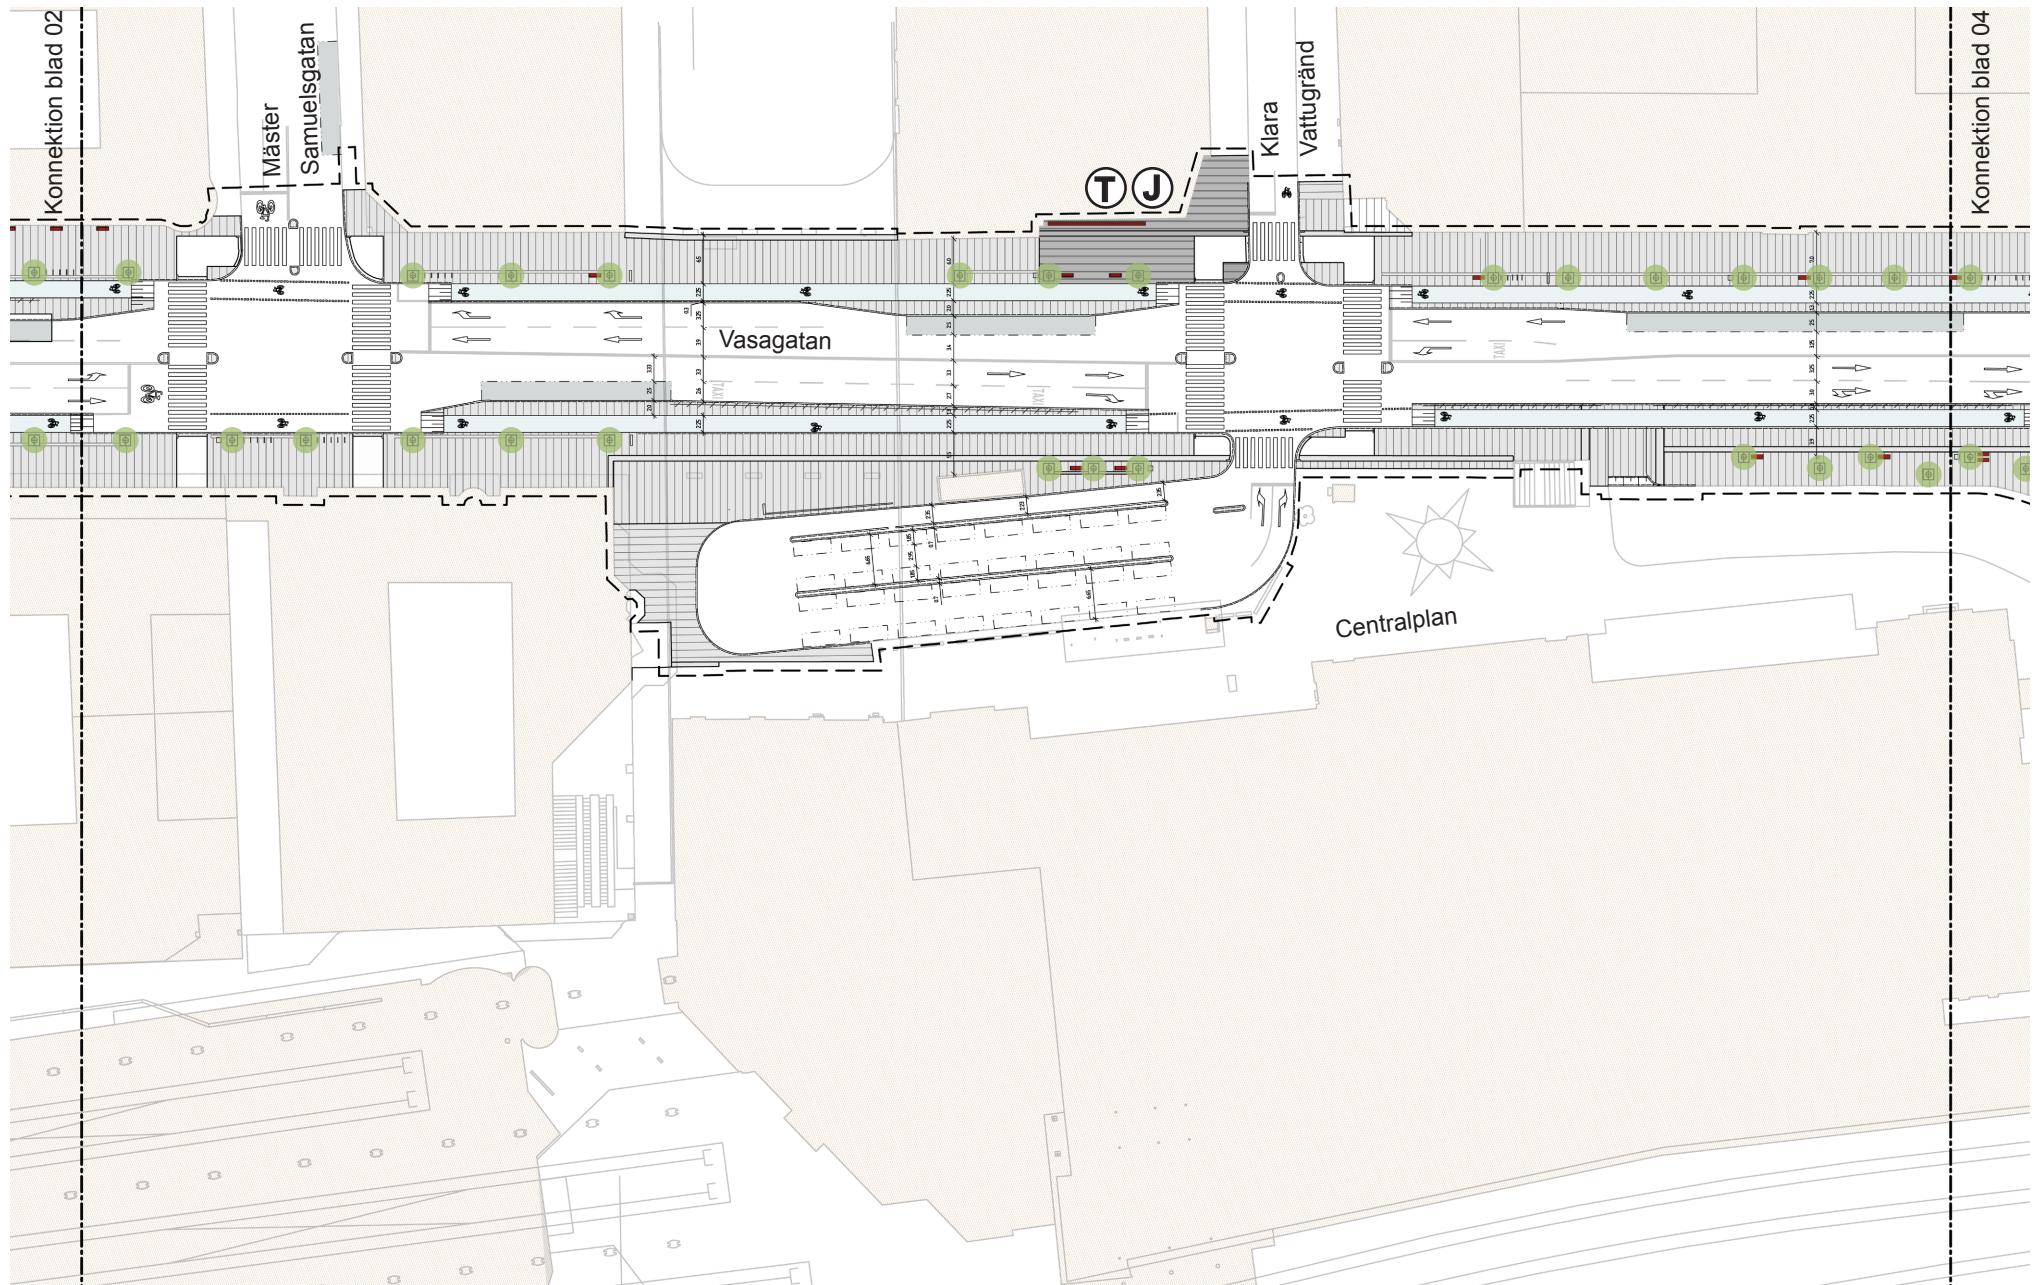


**VASAGATAN**  
Illustrationsplan  
Blad 03

Skala 1:1000 (A4)

0 10 20 30 40 50 m



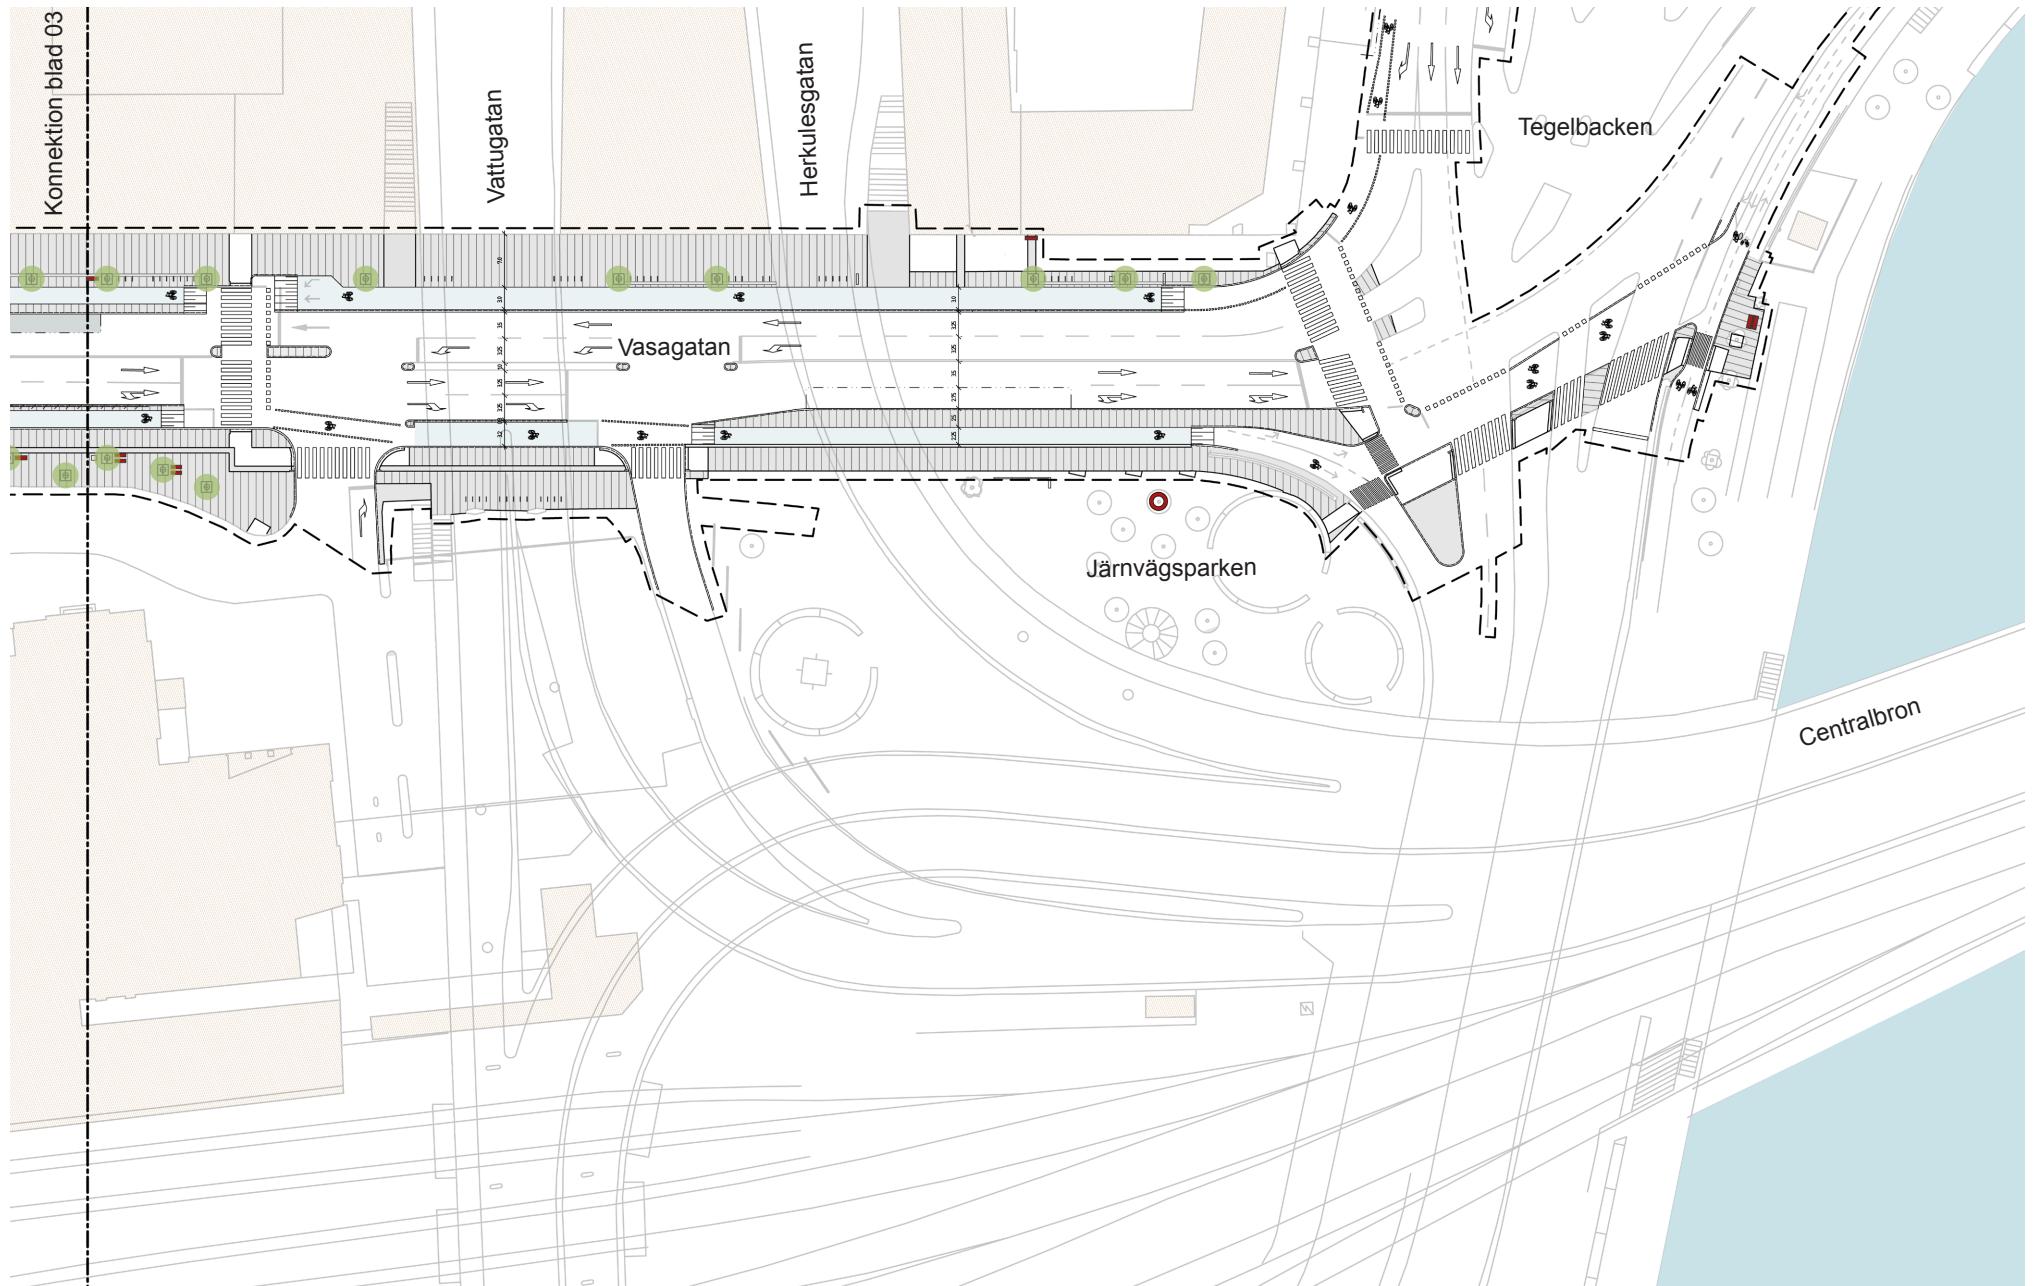

**VASAGATAN**  
Illustrationsplan  
Blad 04

Skala 1:1000 (A4)

0 10 20 30 40 50 m

