

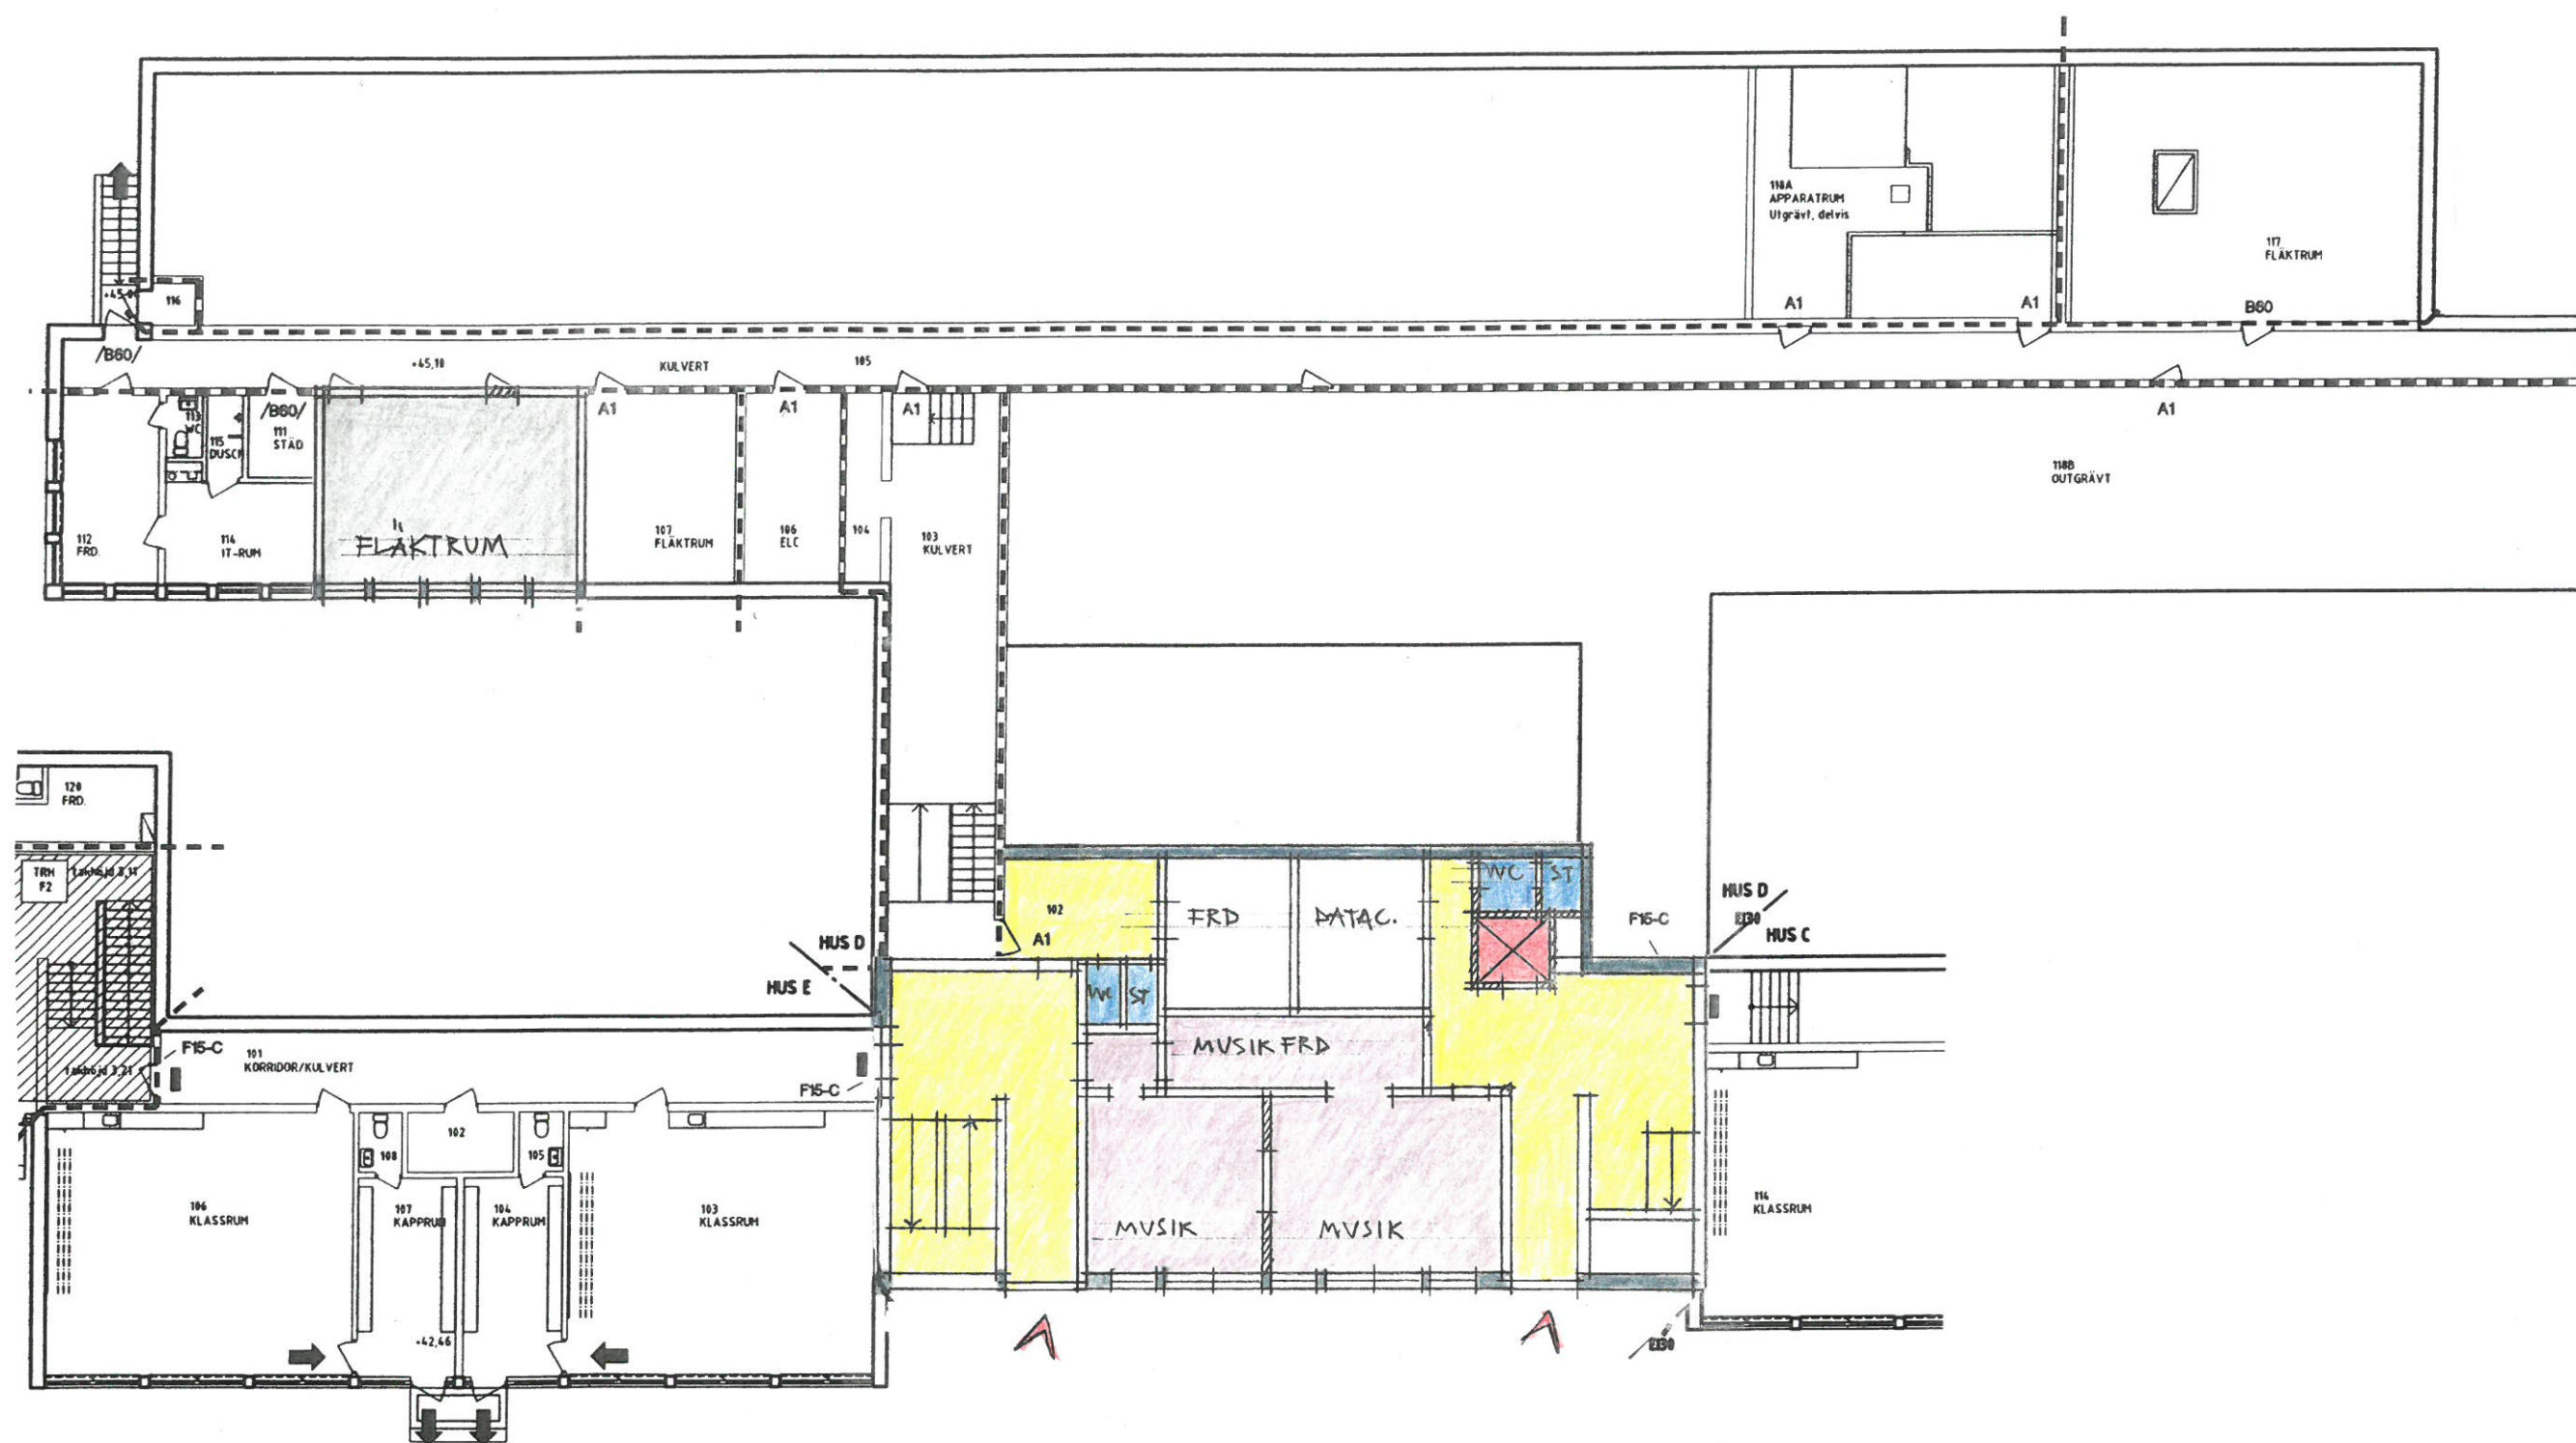



SLÄTTGÅRDSSKOLAN
 UTREDNINGSSKISS
 ALTERNATIV 2B
 SKALA 1:200 (A3)
 2017.04.11
 LILJEWALL arkitekter ab

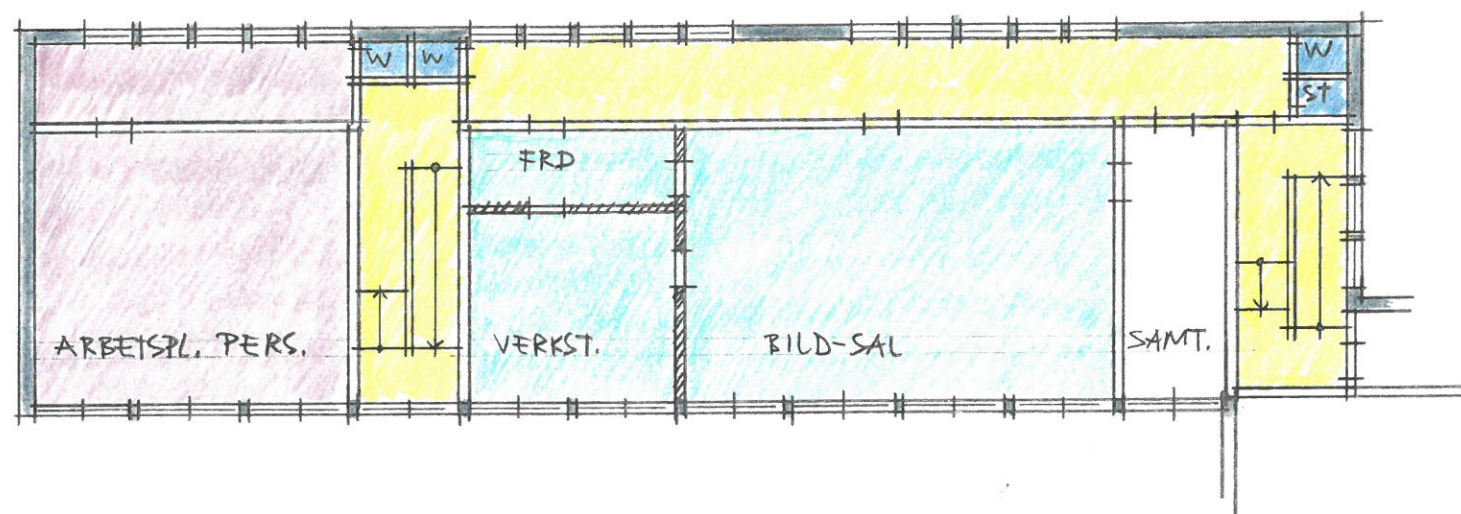

HUS F ÖVRE PLAN

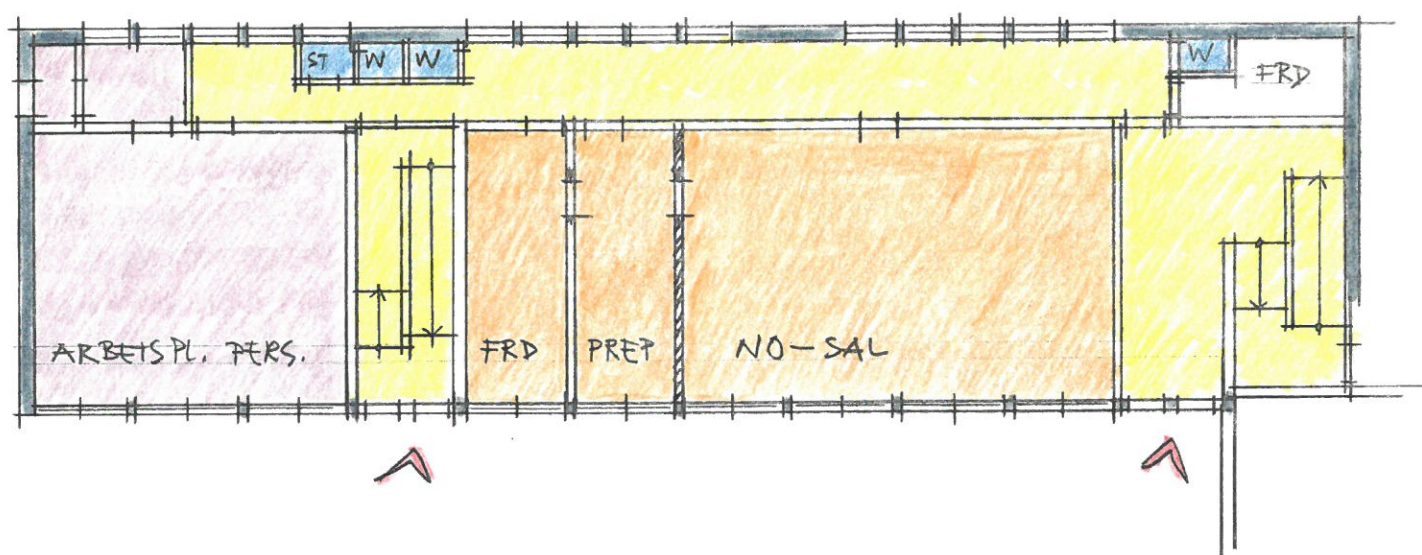

HUS F NEDRE PLAN

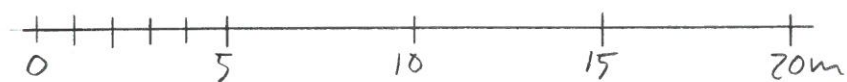

SLÄTTGÅRDSSKOLAN
 UTREDNINGSSKISS
 ALTERNATIV 2B
 SKALA 1:200 (A3)
 2017.04.11
 LILJEWALL arkitekter ab