



§ 137

Dnr 2017KSM0606 301

Nya gruppböstad i Strand och Hanviken**Kommunstyrelsens förslag till kommunfullmäktige**

1. En ny gruppstad uppförs i Strand och en ny gruppstad uppförs i Hanviken enligt bilaga.
2. Investeringsmedel beviljas för två gruppböstad med totalt 40 miljoner kronor fördelat mellan år 2018-2020.
3. Medel till investeringsutgiften finns i investeringsprogram 2018 – 2021 och den framtida hyreskostnaden finansieras inom socialnämndens ram.

Beskrivning av ärendet

I samband med lokalförsörjningsprocessen 2017 har behov av två gruppböstad LSS identifierats. Lokalgruppen har arbetat fram förslag på platser för verksamheten.

LSS-boendet i Strand föreslås ligga på Strandvägen/Tranmyrvägen Tyresö 1:531, där fastigheten inte omfattas av någon detaljplan. Beräknad byggstart våren 2018, färdigställt sommaren 2019.

LSS-boendet i Hanviken föreslås ligga på Stjärnvägen 29 del av Hanviken 2:1, där planändring och fastighetsombildning måste ske. Förslaget är ersättning för Granbacken som ska rivas under 2018 i samband med exploateringen av Wättingestråket. Tidplanen för exploateringen av området Granbacken förutsätter att Villa Granbacken rivas sommaren 2018. Det är en orimlig tidplan för att ersätta den med en ny byggnad, provisorier kan bli aktuellt om tidplanen inte kan skjutas på. Beroende på detaljplanearbetet och produktionstid på 14-18 månader.

Förslagen är inte detaljprojekterade men projekten är kostnadsberäknade till 20 miljoner kronor/gruppstad. Det ger en hyreskostnad på 1,3 miljoner kronor/gruppstad/år.

Kommunledningsutskottet har berett ärendet och föreslår att kommunstyrelsen föreslår kommunfullmäktige att:

Justerandes sign

Utdragsbestyrkande


1. En ny gruppstad bostad uppförs i Strand och en ny gruppstad bostad uppförs i Hanviken enligt bilaga.
2. Investeringsmedel beviljas för två gruppstäderna med totalt 40 miljoner kronor fördelat mellan år 2018-2020.
3. Medel till investeringsutgiften finns i investeringsprogram 2018 – 2021 och den framtida hyreskostnaden finansieras inom socialnämndens ram.

Bilagor

Tjänsteskrivelse med rättad fastighetsbeteckning Nya gruppstäderna i Strand och Hanviken.pdf

Kommunledningsutskottet protokollsutdrag 2017-08-09 §116.pdf

20170531 LSS - Tyresö Kommun - Skede 2 - valt förslag (2).pdf

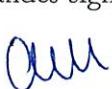Justerandes sign			Utdragsbestyrkande
------------------	---	---	--------------------

TJÄNSTESKRIVELSE

Tyresö kommun
Fastighet
Jan Nilsson
Chef fastighet och facility

2017-06-20
1 (3)

Kommunledningsutskottet
Dnr: 2017KSM0606 301

Nya LSS bostäder Strand och Hanviken


Kommunledningsutskottets förslag till kommunstyrelsen för förslag till kommunfullmäktige.

1. En ny gruppstad uppförs i Strand och en ny gruppstad uppförs i Hanviken enligt bilaga.
2. Investeringsmedel beviljas för två gruppstader med totalt 40 miljoner kronor fördelat mellan år 2018-2020. Gruppstaden Hanviken är ersättning för Villa Granbacken.
3. Medel till investeringsutgiften finns i investeringsprogram 2018 – 2021 och den framtida hyreskostnaden finansieras inom socialnämndens ram.

Kommunstyrelseförvaltningen



Bo Renman
Kommundirektör

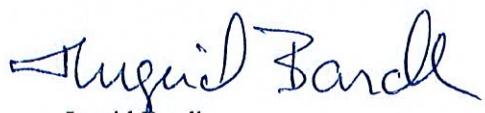

Ingrid Bardh
TF. Ekonomichef

Sammanfattning

I samband med lokalförsörjningsprocessen 2017 har följande behov identifierats, det handlar om:

- Två stycken Gruppstäder LSS.

Lokalgruppen har arbetat fram förslag på platser för verksamheten.
LSS boendet Strand föreslås ligga på Strandvägen/Tranmyrvägen Tyresö 1:531, fastigheten omfattas inte av någon detaljplan.

Beräknad byggstart våren 2018, färdigställt sommaren 2019.

LSS boende Hanviken föreslås ligga på Stjärnvägen 29 del av Hanviken 2:1
Planändring och fastighetsombildning måste ske.

Förslaget är ersättning för Granbacken som skall rivas under 2018 i samband med exploateringen av Wättingestråket.

Tidplanen för exploateringen av området Granbacken förutsätter att Villa Granbacken rivas sommaren 2018. Det är en orimlig tidplan för att ersätta den med en ny byggnad, provisorier kan bli aktuellt om tidplanen inte kan skjutas på. Beroende på detaljplanearbetet och produktionstid på 14-18 månader.

Förslagen är inte detaljprojekterade men projekten är kostnadsberäknade till 20 miljoner kronor/gruppstad.

Det ger en hyreskostnad på 1,3 miljoner kronor/gruppstad/år.

Beskrivning av ärendet

I samband med lokalförsörjningsprocessen 2017 har följande behov identifierats, det handlar om:

- Två Gruppstäder LSS.

Lokalgruppen har arbetat fram förslag på platser för verksamheten.

LSS boendet Strand föreslås ligga på Strandvägen/Tranmyrvägen Tyresö 1:531 fastigheten omfattas inte av någon detaljplan.

Beräknad byggstart våren 2018, färdigställt sommaren 2019.

LSS boende Hanviken föreslås ligga på Stjärnvägen 29 del av Hanviken 2:1
Planändring och fastighetsombildning måste ske.

Förslaget är ersättning för Granbacken som skall rivas under 2018 i samband med exploateringen av Wättingestråket. Det är en orimlig tidplan för att ersätta den med en ny byggnad, provisorier kan bli aktuellt om tidplanen inte kan skjutas på. Beroende på detaljplanearbetet och produktionstid på 14-16 månader.

Förslaget till LSS boendet på Strandvägen är 6 lägenheter samt personal utrymmen, uppförs delvis i 2 plan för att anpassas till platsen och smälta in i omgivningen.

Utförandet är förankrat med verksamheten som varit delaktiga i hela processen. Fastigheten är kuperad och flera bevaransvärda ekar ringar in den plana delen av tomten.

Volymen anpassar sig till intilliggande bebyggelse, villaskalan framhävs, minimera intrycket av utbredd institutionsbyggnad. Tomtens och byggnadens användningsområde breddas då det i en framtid lättare skulle kunna användas till annan verksamhet.

Föreslagen byggnation på Strandvägen skulle även kunna appliceras på Stjärnvägen. Syftet skulle vara att spara tid och pengar för projektering och process med verksamheten då ärendet är akut med tanke på rivning av Granbacken.

Tidplanen för exploateringen av området Granbacken förutsätter att Villa Granbacken rivas sommaren 2018. Det är en orimlig tidplan för att ersätta den med en ny byggnad, provisorier kan bli aktuellt om tidplanen inte kan skjutas på.

Förslagen är inte detaljprojekterade men projektet är kostnadsberäknade till 20 miljoner kronor/grupp bostad.

Det ger en hyreskostnad på 1,3 miljoner kronor/grupp bostad/år.

**UTDRAG**

§ 116

Dnr 2017KSM0606 301

Nya gruppböstad i Strand och Hanviken**Kommunledningsutskottets förslag till kommunstyrelsen för
förslag till kommunfullmäktige**

1. En ny gruppstad uppförs i Strand och en ny gruppstad uppförs i Hanviken enligt bilaga.
2. Investeringsmedel beviljas för två gruppböstad med totalt 40 miljoner kronor fördelat mellan år 2018-2020.
3. Medel till investeringsutgiften finns i investeringsprogram 2018 – 2021 och den framtida hyreskostnaden finansieras inom socialnämndens ram.

Beskrivning av ärendet

I samband med lokalförsörjningsprocessen 2017 har behov av två gruppböstad LSS identifierats. Lokalgruppen har arbetat fram förslag på platser för verksamheten.

LSS-boendet i Strand föreslås ligga på Strandvägen/Tranmyrvägen Tyresö 1:53, där fastigheten inte omfattas av någon detaljplan. Beräknad byggstart våren 2018, färdigställt sommaren 2019.

LSS-boendet i Hanviken föreslås ligga på Stjärnvägen 29 del av Hanviken 2:1, där planändring och fastighetsombildning måste ske. Förslaget är ersättning för Granbacken som ska rivas under 2018 i samband med exploateringen av Wättingestråket. Tidplanen för exploateringen av området Granbacken förutsätter att Villa Granbacken rivas sommaren 2018. Det är en orimlig tidplan för att ersätta den med en ny byggnad, provisorier kan bli aktuellt om tidplanen inte kan skjutas på. Beroende på detaljplanearbetet och produktionstid på 14-18 månader.

Förslagen är inte detaljprojekterade men projekten är kostnadsberäknade till 20 miljoner kronor/gruppstad. Det ger en hyreskostnad på 1,3 miljoner kronor/gruppstad/år.

Justerandes sign

ME

BS

Utdragsbestyrkande



Bilagor

Tjänsteskrivelse Nya LSS bostäder Strand och Hanviken.pdf
20170531 LSS - Tyresö Kommun - Skede 2 - valt förslag (2).pdf

Justerandes sign			Utdragsbestyrkande
HÅ			

TJÄNSTESKRIVELSE

Tyresö kommun
Fastighet
Jan Nilsson
Chef fastighet och facility

2017-06-20
1 (3)

Kommunledningsutskottet
Dnr: 2017KSM0606 301

Nya LSS bostäder Strand och Hanviken

Kommunledningsutskottets förslag till kommunstyrelsen för förslag till kommunfullmäktige.

1. En ny gruppstad uppförs i Strand och en ny gruppstad uppförs i Hanviken enligt bilaga.
2. Investeringsmedel beviljas för två gruppstäder med totalt 40 miljoner kronor fördelat mellan år 2018-2020. Gruppstaden Hanviken är ersättning för Villa Granbacken.
3. Medel till investeringsutgiften finns i investeringsprogram 2018 – 2021 och den framtida hyreskostnaden finansieras inom socialnämndens ram.

Kommunstyrelseförvaltningen



Bo Renman
Kommundirektör



Ingrid Bardh
TF. Ekonomichef

Sammanfattning

I samband med lokalförsörjningsprocessen 2017 har följande behov identifierats, det handlar om:

- Två stycken Gruppstäder LSS.

Lokalgruppen har arbetat fram förslag på platser för verksamheten.

LSS boendet Strand föreslås ligga på Strandvägen/Tranmyrvägen Tyresö 1:53, fastigheten omfattas inte av någon detaljplan.

Beräknad byggstart våren 2018, färdigställt sommaren 2019.

LSS boende Hanviken föreslås ligga på Stjärnvägen 29 del av Hanviken 2:1

Planändring och fastighetsombildning måste ske.

Förslaget är ersättning för Granbacken som skall rivas under 2018 i samband med exploateringen av Wättingestråket.

Tidplanen för exploateringen av området Granbacken förutsätter att Villa Granbacken rivas sommaren 2018. Det är en orimlig tidplan för att ersätta den med en ny byggnad, provisorier kan bli aktuellt om tidplanen inte kan skjutas på. Beroende på detaljplanearbetet och produktionstid på 14-18 månader.

Förslagen är inte detaljprojekterade men projekten är kostnadsberäknade till 20 miljoner kronor/gruppstad.

Det ger en hyreskostnad på 1,3 miljoner kronor/gruppstad/år.

Beskrivning av ärendet

I samband med lokalförsörjningsprocessen 2017 har följande behov identifierats, det handlat om:

- Två Gruppstäder LSS.

Lokalgruppen har arbetat fram förslag på platser för verksamheten.

LSS boendet Strand föreslås ligga på Strandvägen/Tranmyrvägen Tyresö 1:53 fastigheten omfattas inte av någon detaljplan.

Beräknad byggstart våren 2018, färdigställt sommaren 2019.

LSS boende Hanviken föreslås ligga på Stjärnvägen 29 del av Hanviken 2:1
Planändring och fastighetsombildning måste ske.

Förslaget är ersättning för Granbacken som skall rivas under 2018 i samband med exploateringen av Wättingestråket. Det är en orimlig tidplan för att ersätta den med en ny byggnad, provisorier kan bli aktuellt om tidplanen inte kan skjutas på. Beroende på detaljplanearbete och produktionstid på 14-16 månader.

Förslaget till LSS boendet på Strandvägen är 6 lägenheter samt personal utrymmen, uppförs delvis i 2 plan för att anpassas till platsen och smälta in i omgivningen.

Utförandet är förankrat med verksamheten som varit delaktiga i hela processen. Fastigheten är kuperad och flera bevaransvärda ekar ringar in den plana delen av tomten.

Volymen anpassar sig till intilliggande bebyggelse, villaskalan framhävs, minimera intrycket av utbredd institutionsbyggnad. Tomtens och byggnadens användningsområde breddas då det i en framtid lättare skulle kunna användas till annan verksamhet.

Föreslagen byggnation på Strandvägen skulle även kunna appliceras på Stjärnvägen. Syftet skulle vara att spara tid och pengar för projektering och process med verksamheten då ärendet är akut med tanke på rivning av Granbacken.


Tidplanen för exploateringen av området Granbacken förutsätter att Villa Granbacken rivas sommaren 2018. Det är en orimlig tidplan för att ersätta den med en ny byggnad, provisorier kan bli aktuellt om tidplanen inte kan skjutas på.

Förslagen är inte detaljprojekterade men projektet är kostnadsberäknade till 20 miljoner kronor/grupp bostad.

Det ger en hyreskostnad på 1,3 miljoner kronor/grupp bostad/år.

LSS-BOENDE :: TYRESÖ KOMMUN :: STRANDVÄGEN 1
PRESENTATION SKEDÉ 2 :: VALT FÖRSLAG


SITUATIONSPLAN - UNDER BEARBETNING

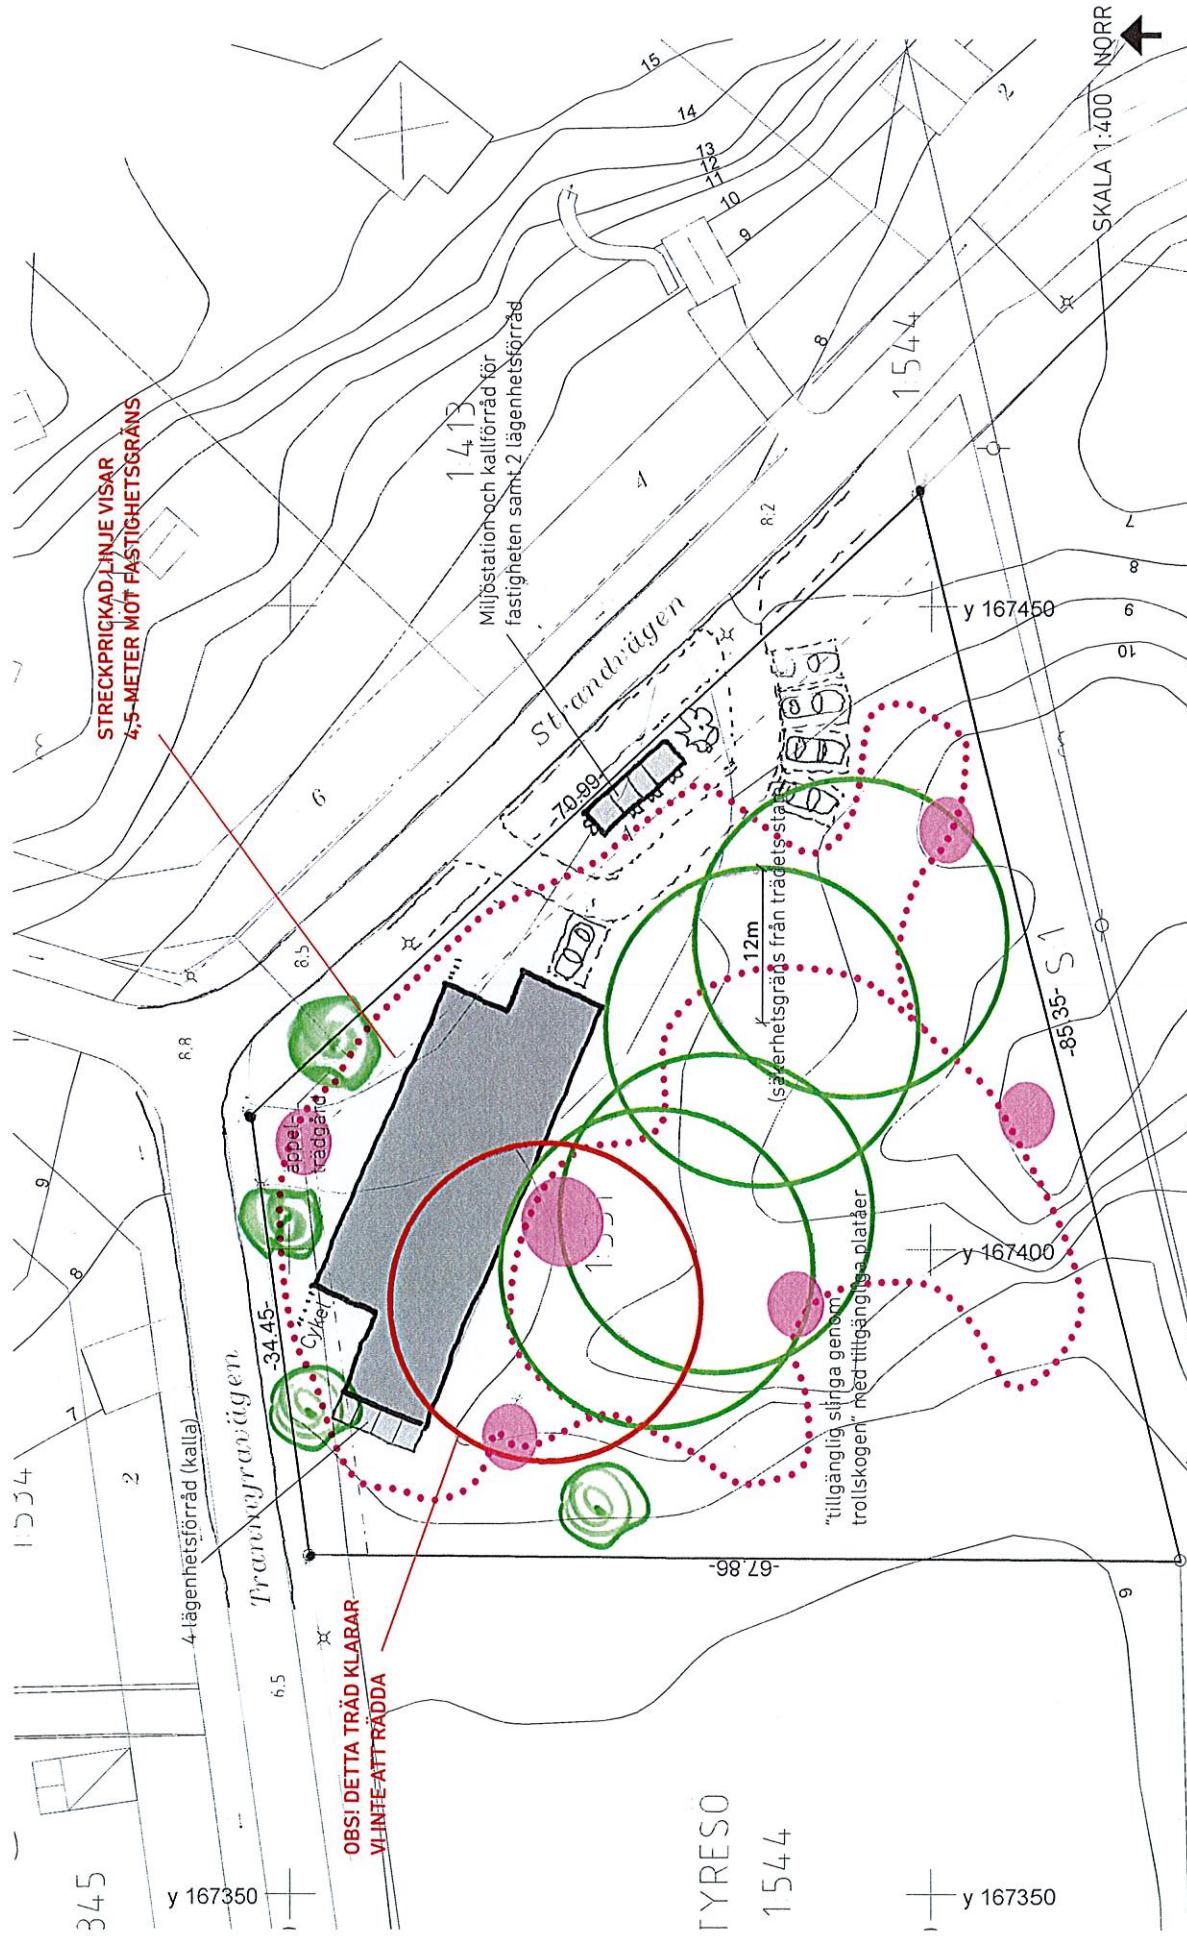

PLANER - UNDER BEARBETNING



17-252 LSS BOENDE :: TYRESÖ KOMMUN

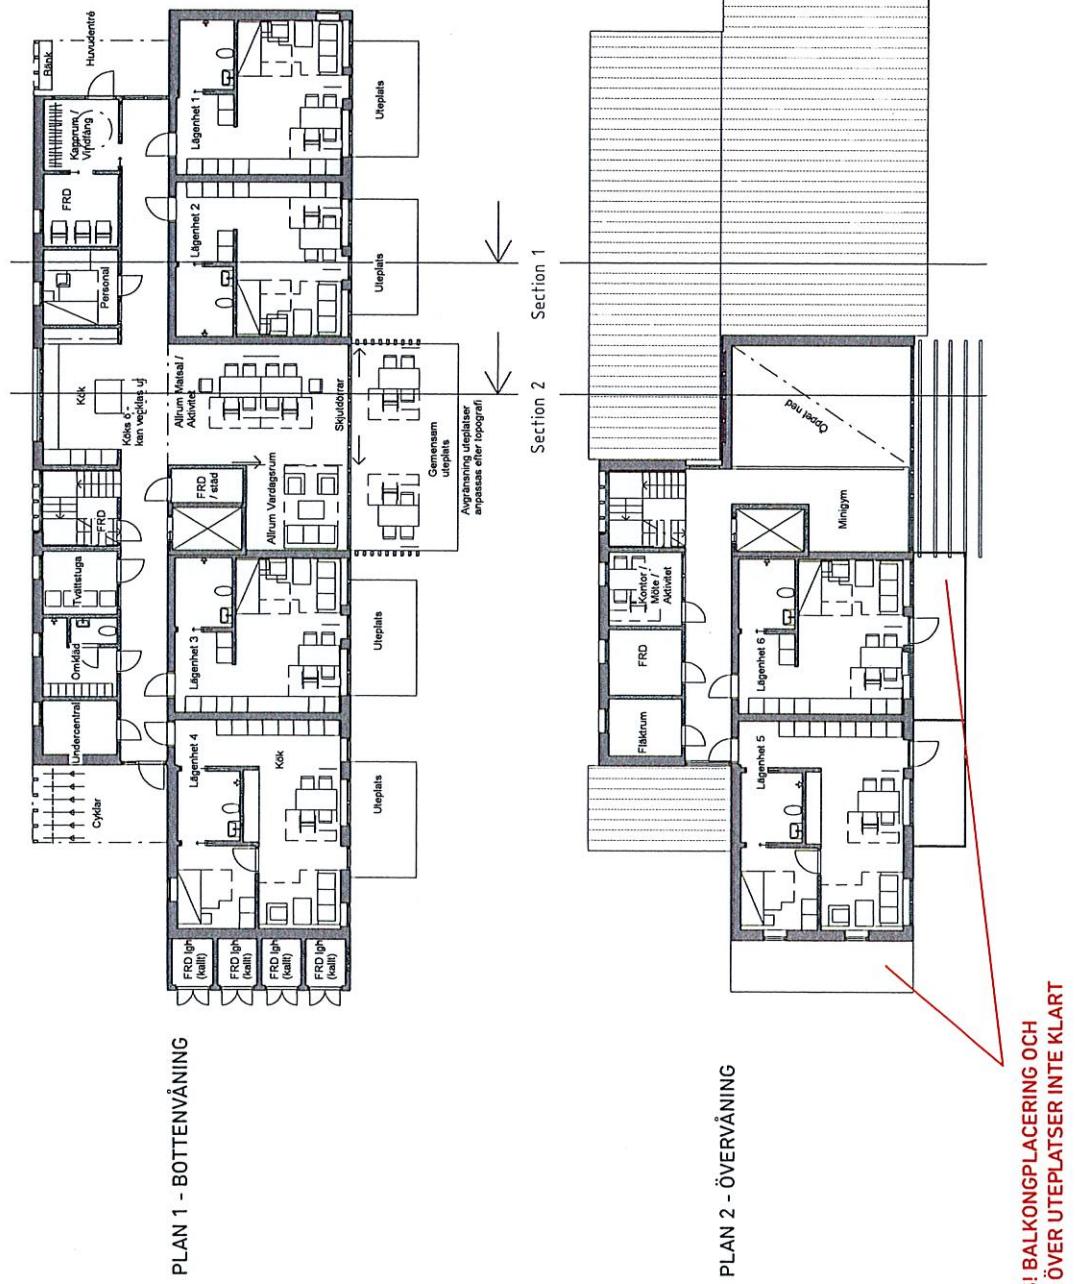

OBS! BALKONGPLACERING OCH
TAK ÖVER UTEPLATSER INTÉ KLART

LSS-BOENDE :: TYRESÖ KOMMUN :: SKEDE 2 :: FÖRSLAGET :: 20170531

SKALA 1:200

NORR




tyresö kommun

SEKTIONER - UNDER BEARBETNING



17-252 LSS BOENDE :: TYRESÖ KOMMUN

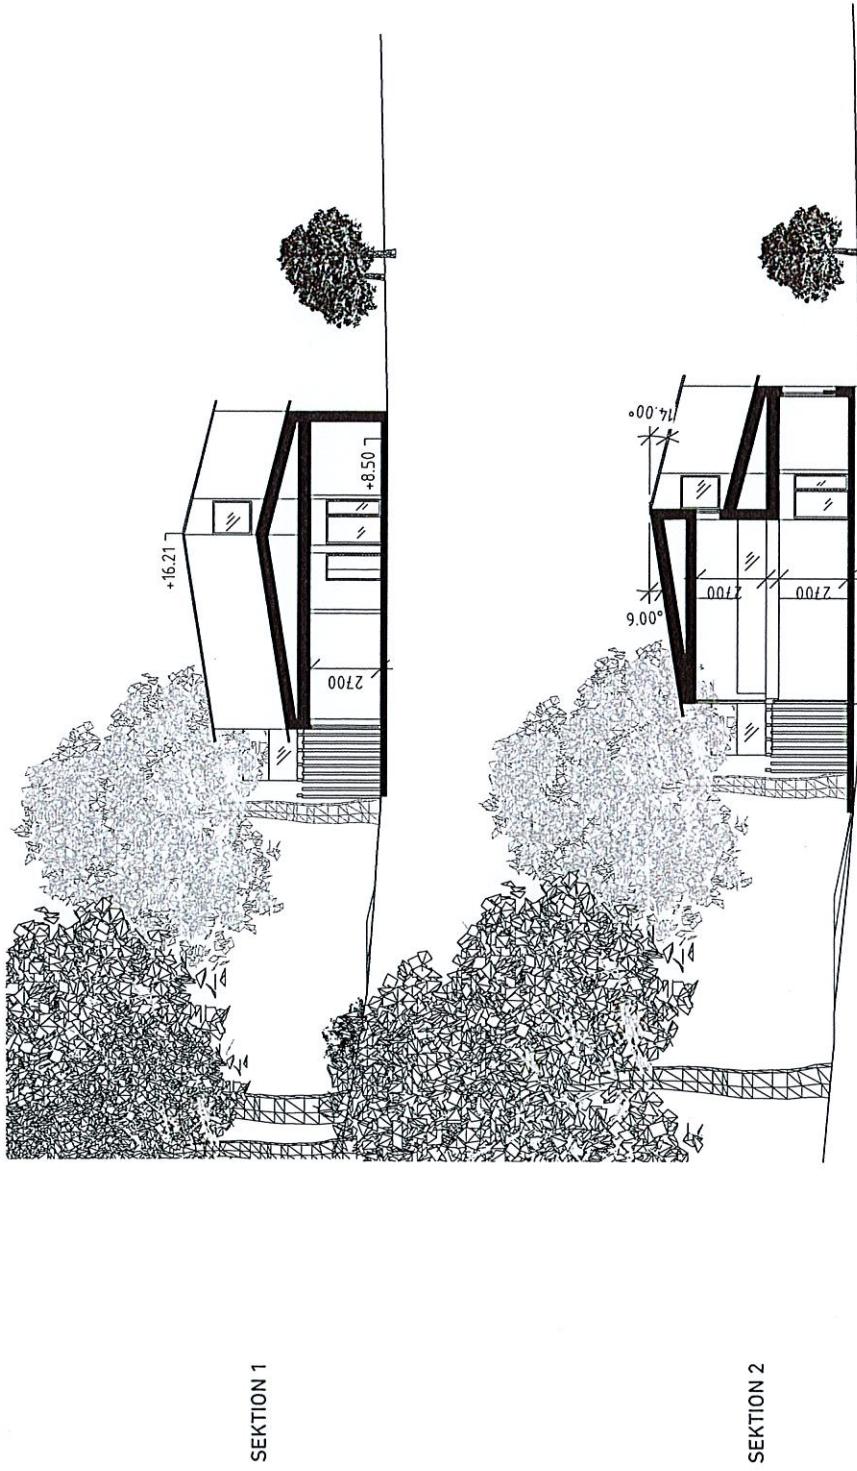


LSS-BOENDE :: TYRESÖ KOMMUN :: SKEDE 2 :: FÖRSLAGET :: 20170531

tyresö kommun

KOD

ÖVERSIKT - UNDER BEARBETNING

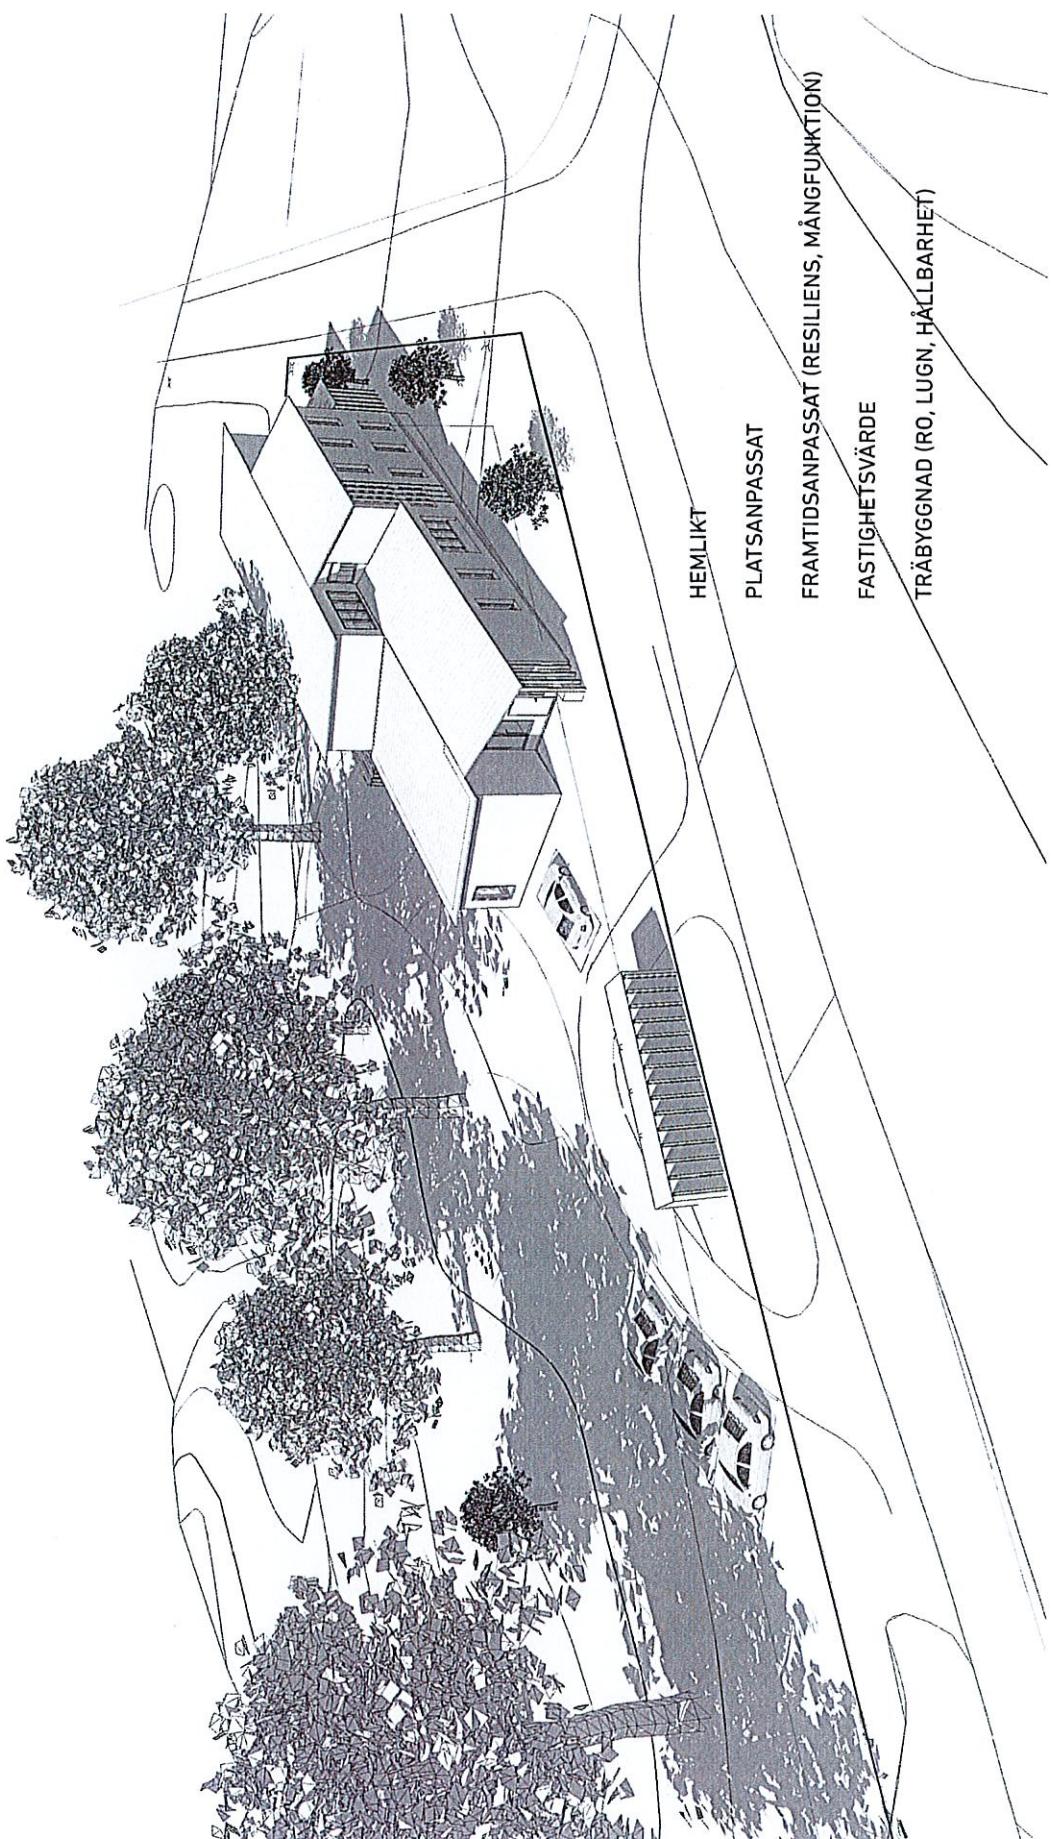


UTVÄNDIG MATERIALPALETTT :: BYGGNADER



17-252 LSS BOENDE : TYRESÖ KOMMUN

STOMME
GRUNDPLATTA I BETONG FÖR
TYNGD TILL KONSTUKTIONEN.
VÄGGAR, BJÄLKLAG & TAK I
I-BALKSSYSTEM AV TRÄ FÖR SNABB
OCH KOSTNADESEFFEKTIV MONTAGE

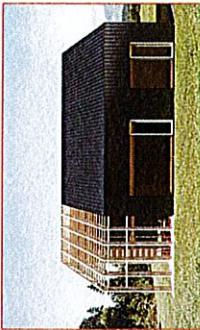


LÄGENERGIHUS, CELOVITO



FASAD

MÖRK TRÄFASAD DÄR TEXTURER
SKIFTAS I RIKTNING VILKET
SKAPAR VARIATION, RELIEF OCH
SKUGGVERKAN. TRÄRIBBOR FRAMFÖR
FÖNSTERPARTIER MOT GATA.

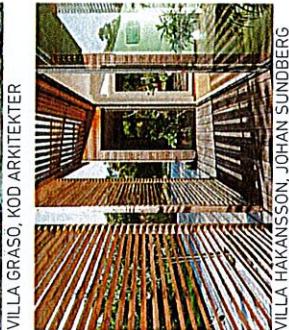


VILLA GRASO, KOD ARKITEKTER

SPÄLJÉER / PERGOLA / SKÄRMTRÄK
I FORM AV TRÄRIBBOR SOM AVSKILJER
DET PRIVATA MOT DET ALLMÄNNA (EX.
GATUMILJÖN), SKYDDAR MOT REGN /
SOL OCH GER SAMTIDIGT EN IDENTITET
TILL BYGGINDEN.

FÖNSTER

GENERELLT LÅG BRÖSTNING DÄR
MAN VISTAS MYCKET FÖR ATT GE
GOD UΤBLICK ÄVEN FRÅN RULLSTOL.
STORA FÖNSTERPARTIER INNORLÄGE
GER HÖG KOMFORT AV DAGSLJUS
OCH KONTAKT MED NATUREN.
SKJUTUPARTIER MOT GEMENSAM
UTEPLATS.

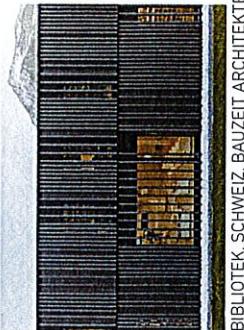

VILLA HÄKANSSON, JOHAN SUNDBERG



BALKONGER
BALKONGRÄCKEN SOM MEDGER
UTSIKT MEN OCKSÅ TRYGGHET. GLAS
ELLER TRÄRIBBYVERK.



SEDUMTRÄK



STORA FÖNSTER MOT NATUREN

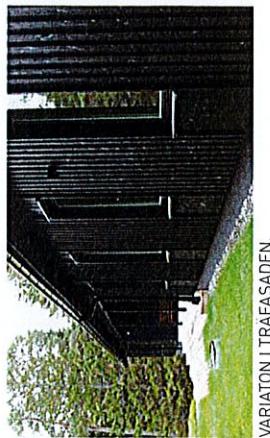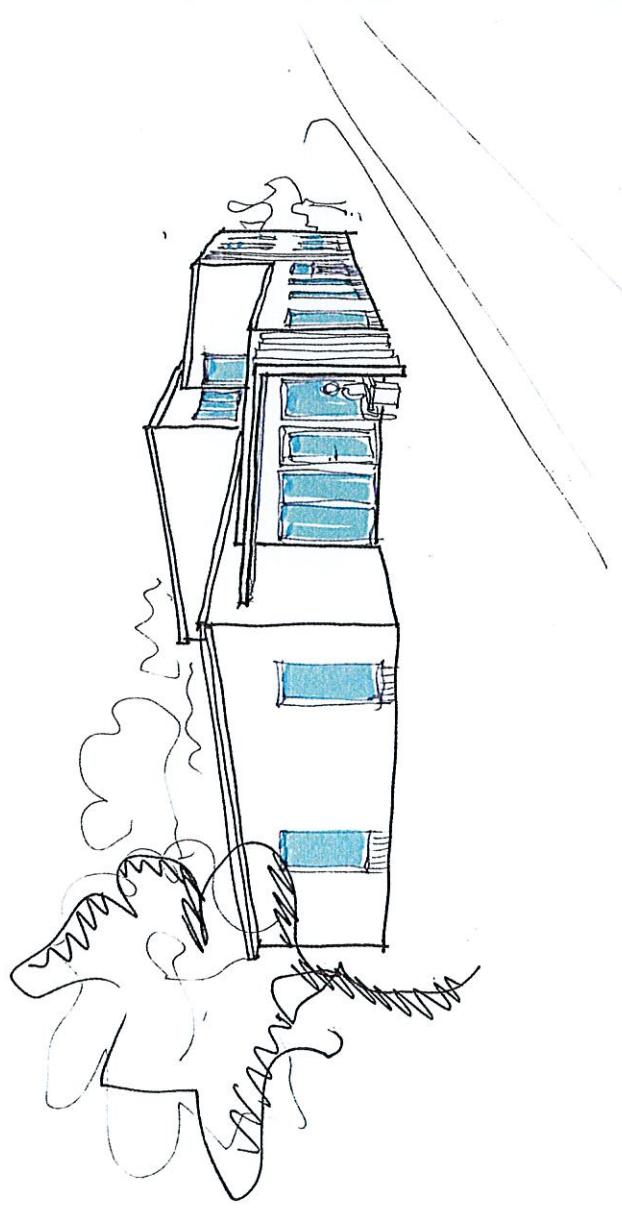

VARIATION I TRÄFASADEN

VILLA GRÄSÖ, KOD ARKITEKTER



TRA ÅLDRAS VÄCKERT OCH LAGRAR
KOLDIOXID UNDER HEZA SIN LIVSTID

LSS-BOENDE :: TYRESÖ KOMMUN :: SKEDE 2 :: FÖRSLAGET :: 20170522

tyresö kommun

kod arkitekter

UTVÄNDIG MATERIALPALETT :: UTEMILJÖ




FOTO ÖVER TOMTEN




UTOMHUSSTRÅNING OCH AKTIVITET



FÖRELSE I EN NATURNÄRA SLINGA

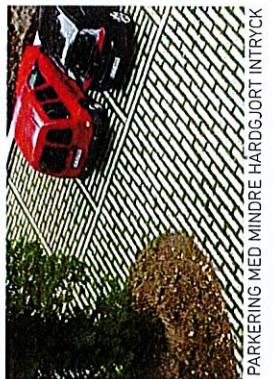

PARKERING MED MINDRE HARDGJORT INTRÄCK

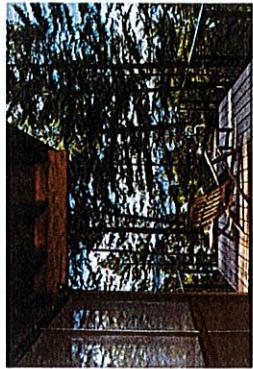

NATUREN OMFAENNAR BYGGNADEN



TRÄSPÄLJE OMFAENNAR SLINGAN PÅ ETT ORGANISKT MANÉR



SITTPLATSER MED INSPIRATION AV OMGIVNING


SLINGAN
SLINGAN SKA LOCKA DE BOENDE TILL REKREATION OCH MOTION.
SLINGAN INNEHÄLLER ELEMENT SOM AKTIVITETSSТАTIONER (EX. UTEGYM), SITTPLATSER UTSIKTSPUNKTER OCH ODLINGSPLATSER.
RUNT SLINGAN LÖPER STAKET I TRÄRIBBOR OCH VEGETATION SOM MARKERAR VÄGEN, SKAPAR TRYGGHET OCH SKYDDAR MOT INSYN. ÅTERANVÄNTA TRÄMATERIAL FRÅN TOMTEN OM MÖJLIGT.

BILPARKERING
PARKERING KLÄS I GRÄSARMERING FÖR ATT DÖLJA SIN STORLEK NÄR DEN INTÉ ÄR FULLBELÄGG. BÄTTRE INFILTRERING AV REGNVATTEN.


CYKELSTÄLL
CYKELSTÄLL I SRALJEFORMAT SOM FUNGERAR SOM BÄNKAR NÄR DET EJ BRUKAS.

FLORA
FLER ÄPPELTRÄD PLANTRAS FÖR ATT FRAMHÄVA DEN REDAN PÅBÖRJADE ÄPPELLUNDEN. MÖJLIGA ODLINGSPLATSER MED UPPHÖJDA ODLINGSBÄDDAR PLACERAS UT LÄNGS MED SLINGAN.
NÄRHETEN TILL TRÄDEN SKALL VARA PÅTAGLIG FRÅN BÅDE MARKPLAN OCH BALKONGER I ÖVRE PLAN.

INVÄNDIG MATERIALPALETTT :: INNEMILJÖ

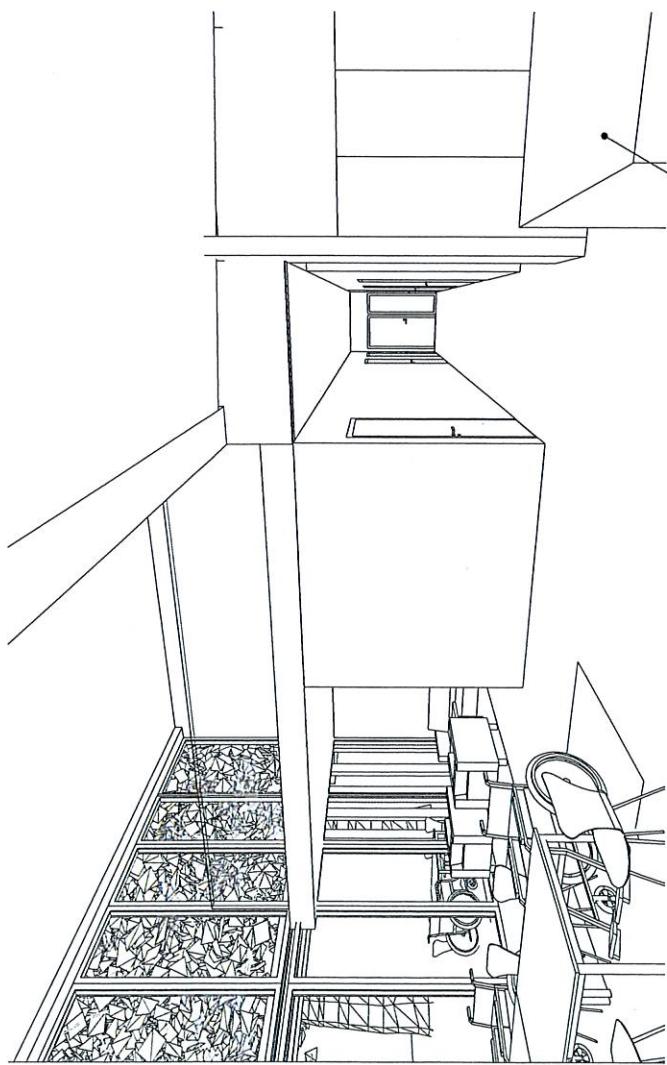

INTERIÖRVID MOT MATSAL OCH VARDAGSRUM

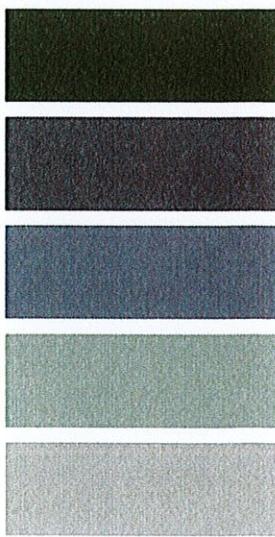

KULÖRPALETT BESTÄMS I SAMRÅD MED DE BOENDE.
HÅR FÖRSLAG PÅ KULÖRER SOM ÅTERSPEGLAR SKOGSTOMTEN
SÅ SOM GRÖN GRÅ, BEIGE




INSPIRATION - MATLAGNING TILLSAMMANS RUNT
KÖKSÖ




FURU I GEMENSAMMA DELAR AV BYGGNADEN



KÖK MED TRÄLÜCKOR

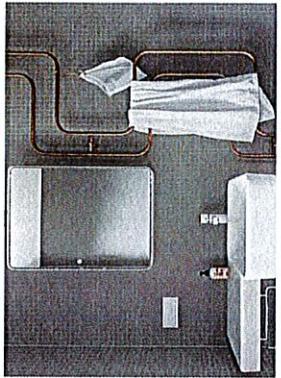

LUGNA, NEUTRALA TONER I
SLITSTARKA MATERIAL

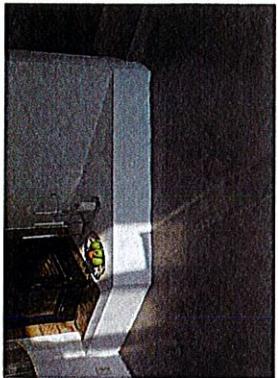

FLYTSPACKLAT GOLV

GEMENSAMMA UTRYMMEN
FURU ELLER LIKVÄRDIGT LJUST
TRÄSLÄG KUÄR VÄGGAR, TRÄPPOR,
DÖRRAR OCH KÖK.
FLYTSPACKLADE BETONGGOLV PÅ
MARKPLAN. SLITSTARKT TRÄGOLV PÅ
ÖVRE PLAN.
UNDERSIDA TAK MÅLAS VITT FÖR ÖKAD
KÄNSLA AV RYMD.
DE BOENDE GES MÖJLIGHET ATT VARA
MED OCH PÄVERKA FÄRGVAL.
KULÖRER SKA KLARA KONTRASTKRAV
ENLIGT TILLGÄNLIGHET.

LÄGENHETTERNA
I DEN PRIVATA BOSTÄDEN GES STOR
MÖJLIGHET FÖR DE BOENDE ATT
PÄVERKA FÄRGVAL PÅ VÄGGAR.
GOLV BELÄGGGS MED TRÄPARKETT.
INDIVIDUANPASSNING PÅ SMARTA SÄTT,
DVS MÖJLIGHET TILL FÖRÄNDRINGAR
FRAMÖVER. INSTALLATION AV
HJÄPMEDEL EX. LYFT SKA VARA
MÖJLIGT.


PERSONAL
PERSONALENS UTRYMMEN BEHANDLAS
LIKÄT DE PRIVATA LÄGENHETTERNA, DVS
MÅLADE VÄGGAR.
KULÖR I SAMRÅD MED PERSONALEN.

BADRUM / WC / TVÄTTSTUGA
VIKTIGT MED NEUTRALA TIDSTÅLIGA
VAL I KAKLADE UTRYMMEN. GRÄTT
KAKEL 50X50 MED VIT FOG OCH
UTANPÄLLIGGÄNDE KOPPARRÖR.
VITT PORSLIN OCH MÖRKT
KLINKER PÅ GOLV. KULÖRER SKA
KLARA KONTRASTKRAV ENLIGT
TILLGÄNLIGHET.

VOLYMSKISS :: YTSAMMANSTÄLLNING - UNDER BEARBETNING

YTSAMMANSTÄLLNING

Plan 1 BOA

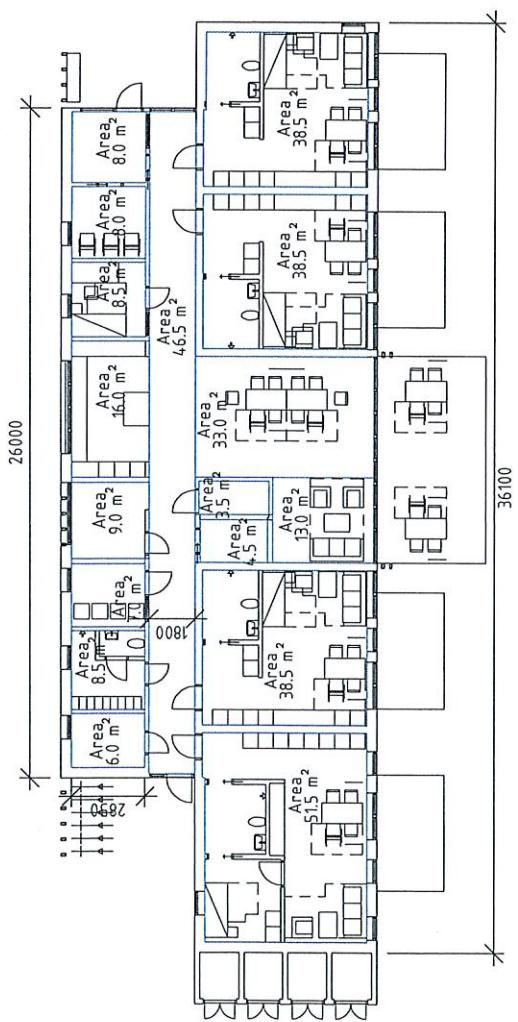




Datum 2017-08-09
 Tid 09:00–11:00
 Plats Sammanträdesrum Bollmora, kommunhuset
 Beslutande Se närvarolista
 Övriga deltagare Se närvarolista
 Justeringens plats
och tid Kommunkansliet 2017-08-15
 Paragrafer 100 - 129

Sekreterare



Hillevi Elvhage

Ordförande

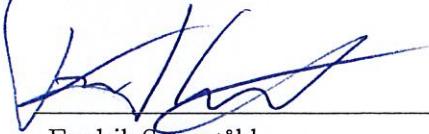

Fredrik Saweståhl
§§ 100-119 och 121-129



Anita Mattsson
§ 120

Justerande



Marie Åkesdotter
ANSLAG / BEVIS

Protokollet är justerat. Justeringen har tillkännagivits genom anslag.
 Observera att anslagstiden inte är samma sak som överklagandetiden.

Organ Kommunledningsutskottet
 Sammanträdesdatum 2017-08-09
 Datum då anslaget sätts upp 2017-08-16
 Datum då anslaget tas ned 2017-09-07
 Förvaringsplats för protokollet Kommunkansliets arkiv plan 6

Underskrift



Hillevi Elvhage

Utdragsbestyrkande



Närvarolista

Beslutande

Fredrik Saweståhl (M), ordförande § 100-119 samt 121-129, ej närvarande § 120
 Anita Mattsson (S), ordförande § 120
 Andreas Jonsson (M), tjänstgörande ersättare för Mats Lindblom (L) § 115, tjänstgörande ersättare för Fredrik Saweståhl (M) § 120
 Anna Steele (L), tjänstgörande ersättare för Mats Lindblom (L) § 100-114 samt 116-129
 Ulrica Riis-Pedersen (C)
 Leif Kennerberg (KD)
 Kristjan Vaigur (S)
 Marie Åkesdotter (MP)

Ersättare

Anna Lund (KD)
 Anders Linder (S)

Övriga

Bo Renman, kommundirektör, kommunstyrelseförvaltningen
 Torstein Tysklind, ekonomichef, kommunstyrelseförvaltningen
 Britt-Marie Lundberg-Björk, chef tekniska kontoret och medborgarfokus, kommunstyrelseförvaltningen
 Jonas Jansfors, HR-chef, kommunstyrelseförvaltningen
 Urban Petrén, it-chef, kommunstyrelseförvaltningen
 Inger Carlsson, handläggare, kommunstyrelseförvaltningen
 Bernt Eklund, projektledare, kommunstyrelseförvaltningen
 Hillevi Elvhage, kommunsekreterare, kommunstyrelseförvaltningen

Frånvarande


Mats Lindblom (L), 1:e vice ordförande
 Helen Dwyer (C)
 Karin Ljung (S)
 Inger Gemicioglu (V)

Justerandes sign			Utdragsbestyrkande




Datum 2017-08-22
 Tid 18:30–19:15
 Plats Sammanträdesrum Bollmora, kommunhuset
 Beslutande Se närvorolista
 Övriga deltagare Se närvorolista
 Justeringens plats och tid Kommunkansliet 2017-08-28
 Paragrafer 131 - 153

Sekreterare

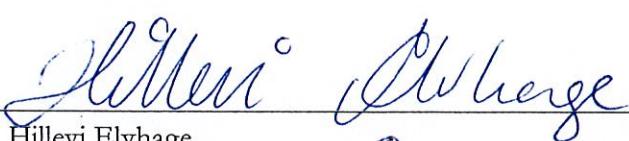

Hillevi Elvhage

Ordförande

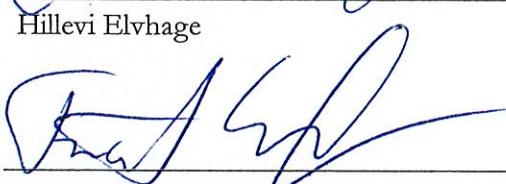


Fredrik Saweståhl

Mats Lindblom

§§ 131-140 samt 142-153

§ 141

Justerande




Anita Mattsson

ANSLAG / BEVIS

Protokollet är justerat. Justeringen har tillkännagivits genom anslag.
 Observera att anslagstiden inte är samma sak som överklagandetiden.

Organ Kommunstyrelsen
 Sammanträdesdatum 2017-08-22
 Datum då anslaget sätts upp 2017-08-29
 Datum då anslaget tas ned 2017-09-20
 Förvaringsplats för protokollet Kommunkansliets arkiv plan 6

Underskrift

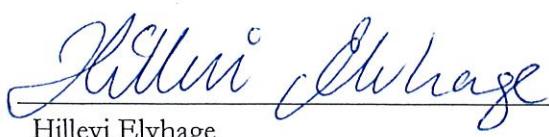

Hillevi Elvhage

Utdragsbestyrkande





Närvarolista

Beslutande

Fredrik Saweståhl (M), ordförande §§ 131-140 samt 142-153, ej närvarande § 141
Mats Lindblom (L), 1:e vice ordförande, ordförande § 141
Anita Mattsson (S), 2:e vice ordförande
Anki Svensson (M)
Andreas Jonsson (M)
Dick Bengtson (M)
Lotta Stjernfeldt (M), tjänstgörande ersättare för Fredrik Saweståhl (M) § 141
Ulrica Riis-Pedersen (C)
Leif Kennerberg (KD)
Kristjan Vaigur (S)
Jannice Rockstroh (S)
Carl Johan Karlson (S)
Marie Åkesdotter (MP)
Anders Wickberg (SD)

Ersättare

Annika Henningsson (M)
Anna Steele (L)
Mats Larsson (L)
Helen Dwyer (C)
Anna Lund (KD)
Lennart Jönsson (S)
Karin Ljung (S)
Peter Bylund (MP)
Marie Axelsson Ahl (SD)

Övriga

Bo Renman, kommundirektör, kommunstyrelseförvaltningen
Torstein Tysklind, ekonomichef, kommunstyrelseförvaltningen
Ingrid Bardh, controllerchef, kommunstyrelseförvaltningen
Sara Kopparberg, stadsbyggnadschef, stadsbyggnadsförvaltningen
Charlotta Janson Josephsson, kommunikationschef, kommunstyrelseförvaltningen
Robert Skölin, politisk sekreterare, M

Justerandes sign

am

PR

Utdragsbestyrkande



Marita Bertilsson, politisk sekreterare, S

Leonid Yurkovskiy, politisk sekreterare, SD

Hillevi Elvhage, kommunsekreterare, kommunstyrelseförvaltningen

Jan Nilsson, chef fastighet och facility, kommunstyrelseförvaltningen, §§ 131-140

Bernt Eklund, projektsamordnare, kommunstyrelseförvaltningen, §§ 131-140

Frånvarande

Peter Odelvall (M)

Anders Linder (S)

Marcus Obligado (V)

Justerandes sign

Utdragsbestyrkande