




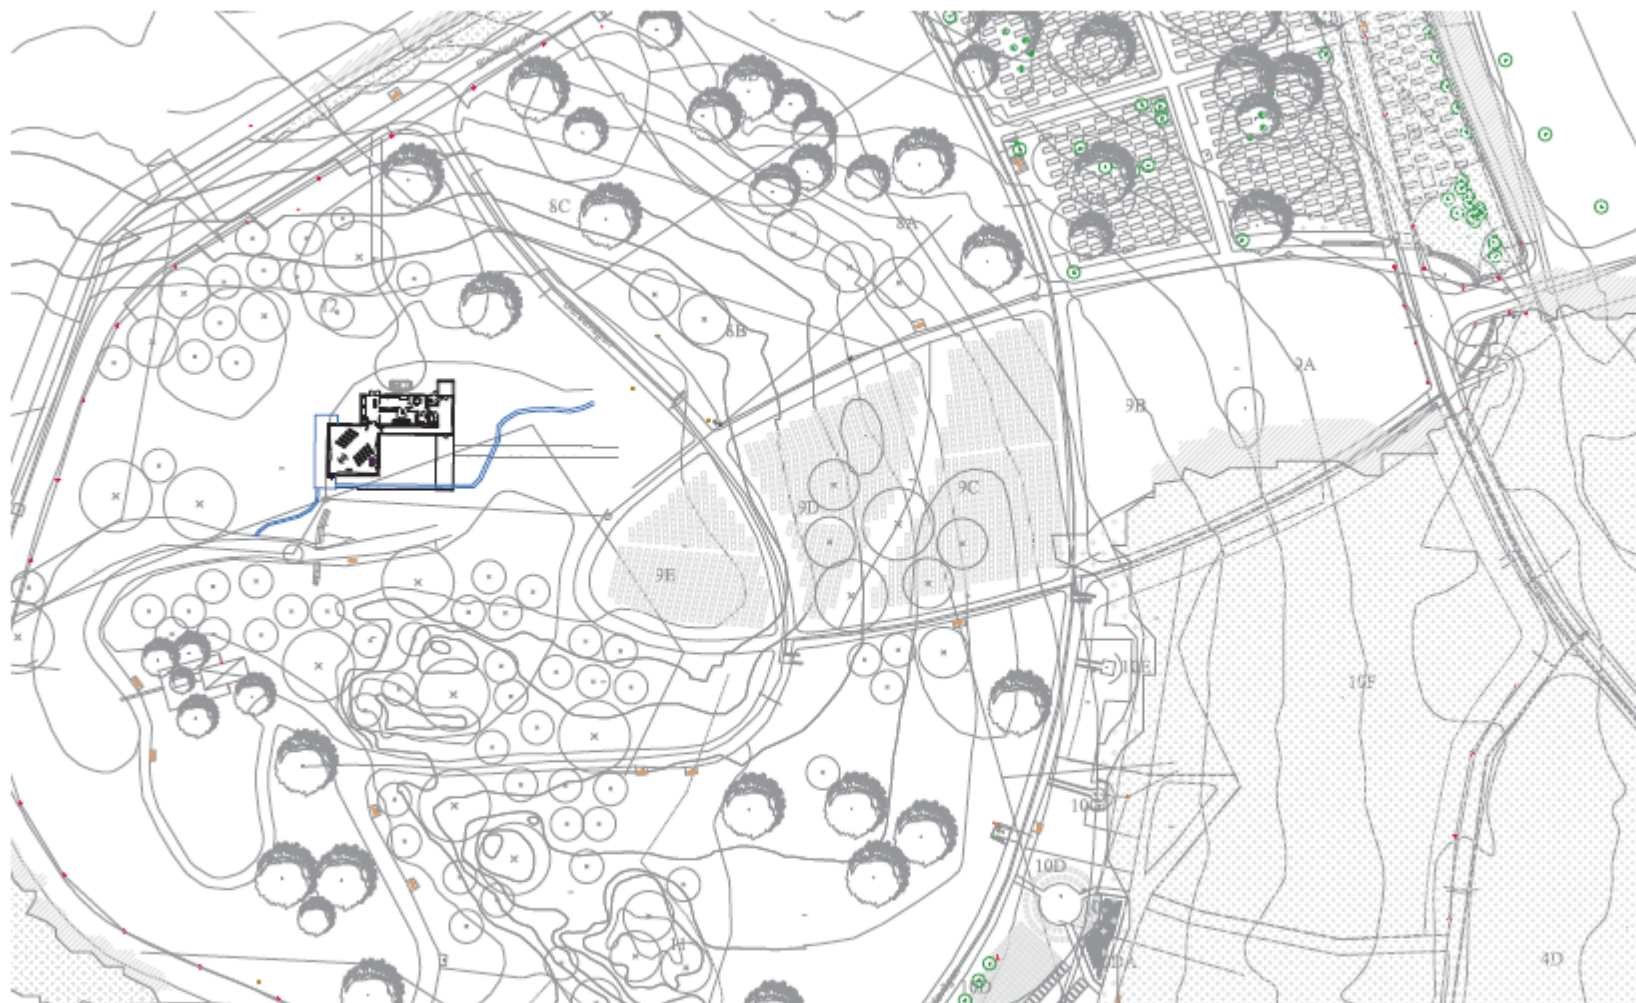

Inplaceringsstudie
Skala 1:1000


17-057 Stockholm, Strandkyrkogården

Åsa Flarup Källmark, Martin Hedin
20170825







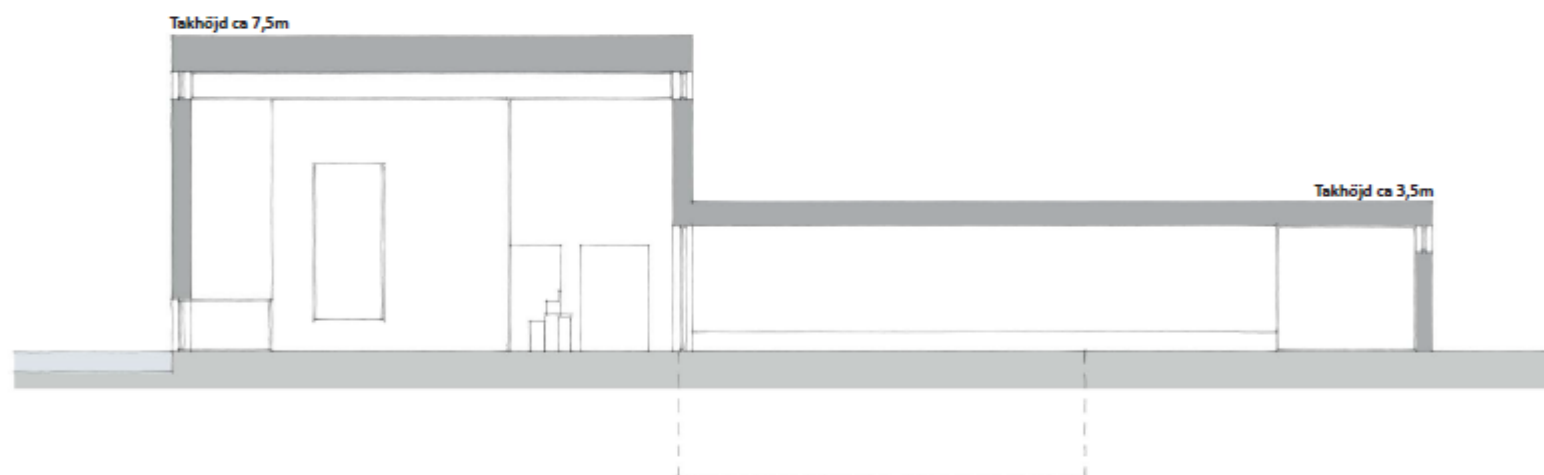

Ceremonibyggnad
Sektion A-A
Skala 1:100

17-057 Stockholm, Strandkyrkogården


Åsa Flarup Källmark, Martin Hedin
20170825

Golvmaterial

TERRAZZO

Platsgjutet och prefabricerade element enligt utformning unik för byggnaden. Går att använda för golv, väggar och bassäng.

Exempel

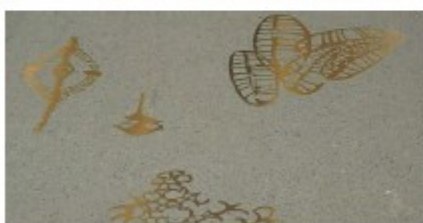

Material

Partier och dörrar

FANÉR och METALLDETALJER

Specialbyggda dörrar med fanér i olika mönster och detaljer i metall.

Exempel




17-057 Stockholm, Strandkyrkogården

Åsa Flaxen Källmark Martin Hedén

Innerväggar, ytskikt
Träpaneler, terrazzo

Ytskikt interiörer i träpanel eller sten/terrazzo. I ceremonirum akustiska paneler.

Exempel

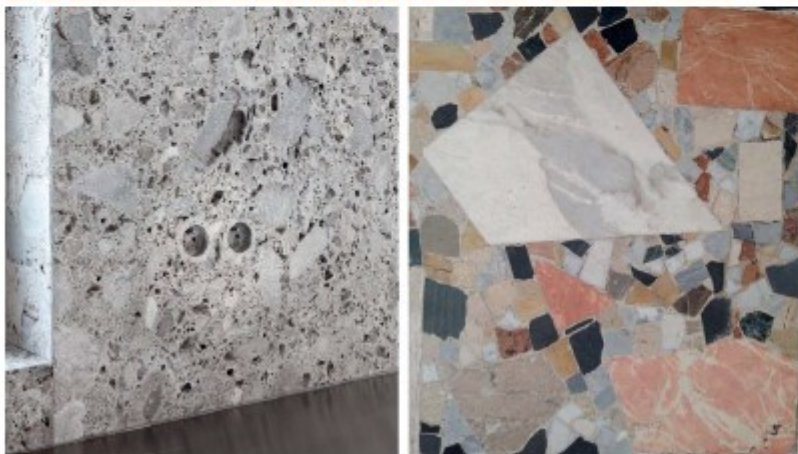


Material

Takmaterial
Sedumtak

Sedumtak typ Vegtech el. likv.

Exempel

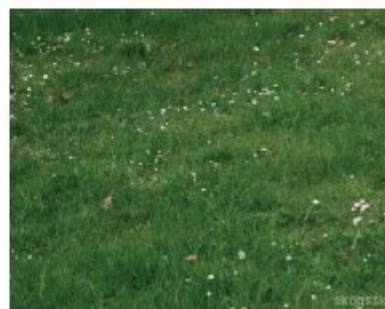

17-057 Stockholm, Strandkyrkogården

Åsa Flarup Källmark, Martin Hedin
20170825