

HAGASTADEN
kv MOLEKYLEN
STOCKHOLM
2017-04-28

HAGASTADEN


kv MOLEKYLEN

STOCKHOLM




En enkel volym med ett raffinerat skal som ger en tydlig och modig arkitektur på en unik plats. Människor i vitt skilda situationer betraktar byggnaden över hela dygnet, och alla kommer kunna få helt olika upplevelser av den.




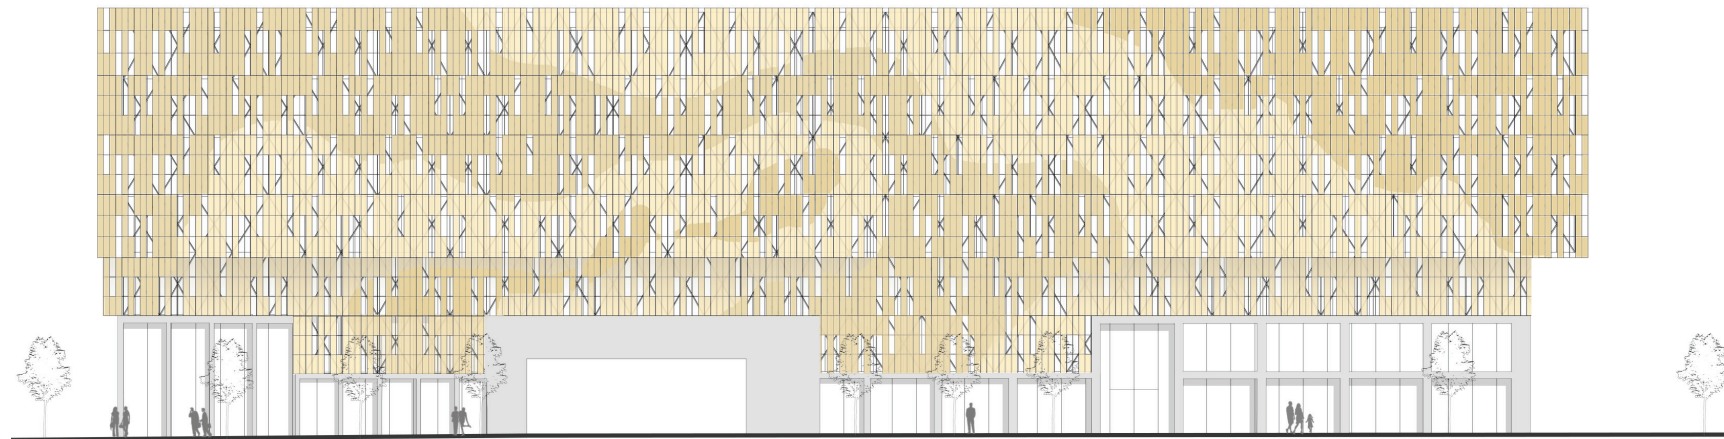


Fasaden mot Solnavägen och Hagastaden. Den stora skalan bryts upp med en målerisk och glimrande metallfasad. Bottenvåningen hålls tydligt enkel, men anpassar sig stadsmässigt direkt efter de olika situationer den hanterar.

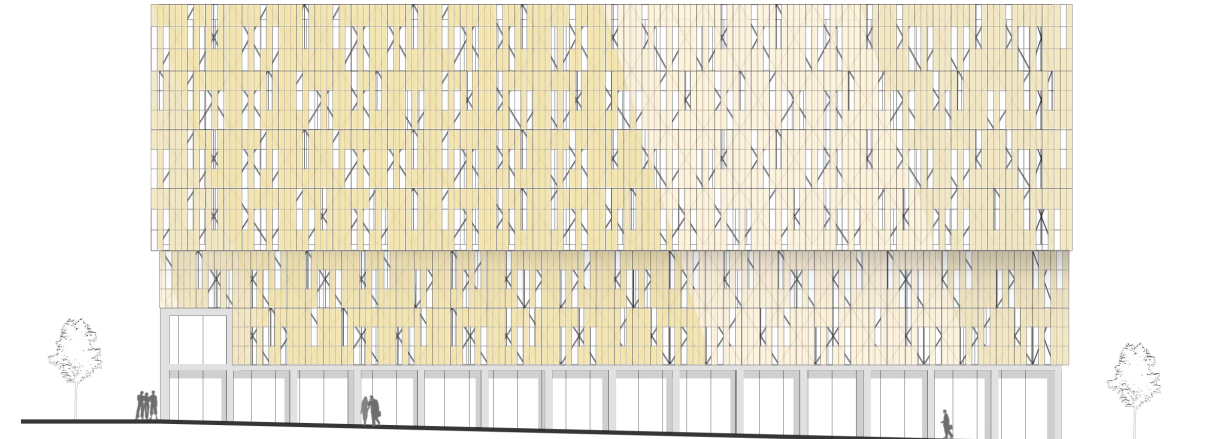

Fasaden mot norr är betydligt enklare, men signalerar vetenskap och skärpa med ett diagonalt mönster i metallskalet.

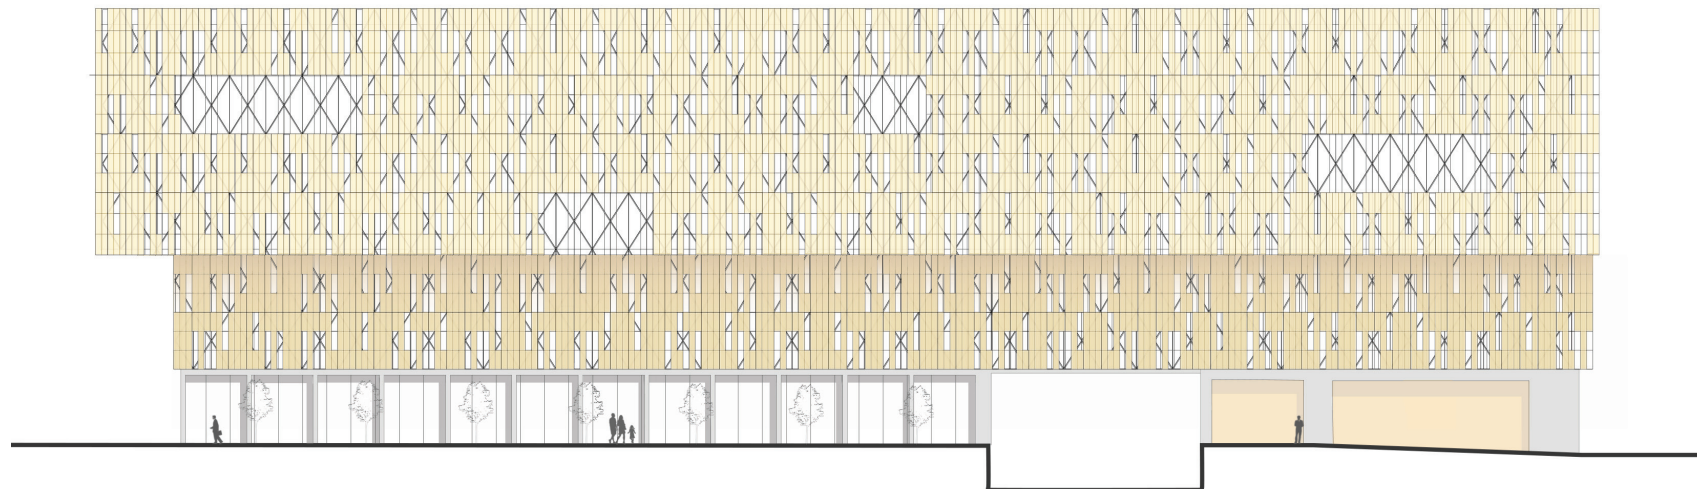

Fasaden mot E4-an tillåts vara storskalig. Enkelhet i volym och markerad horisontalitet. Några stora avbrott i metallskalet ger rytm och karaktär och erbjuder samtidigt storslagna rum på insidan.

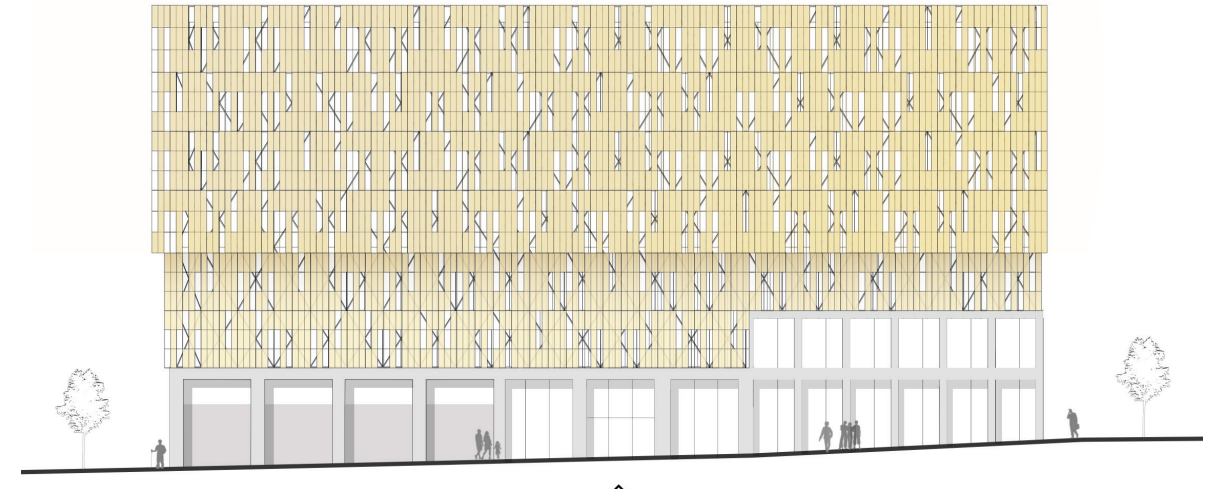

Även fasaden mot söder hålls enkel. Här är händelserna i omgivningen och byggnadens markplan i fokus.

SKALA 1:500